არსებული



ფოტომონტაჟი



გეგმა

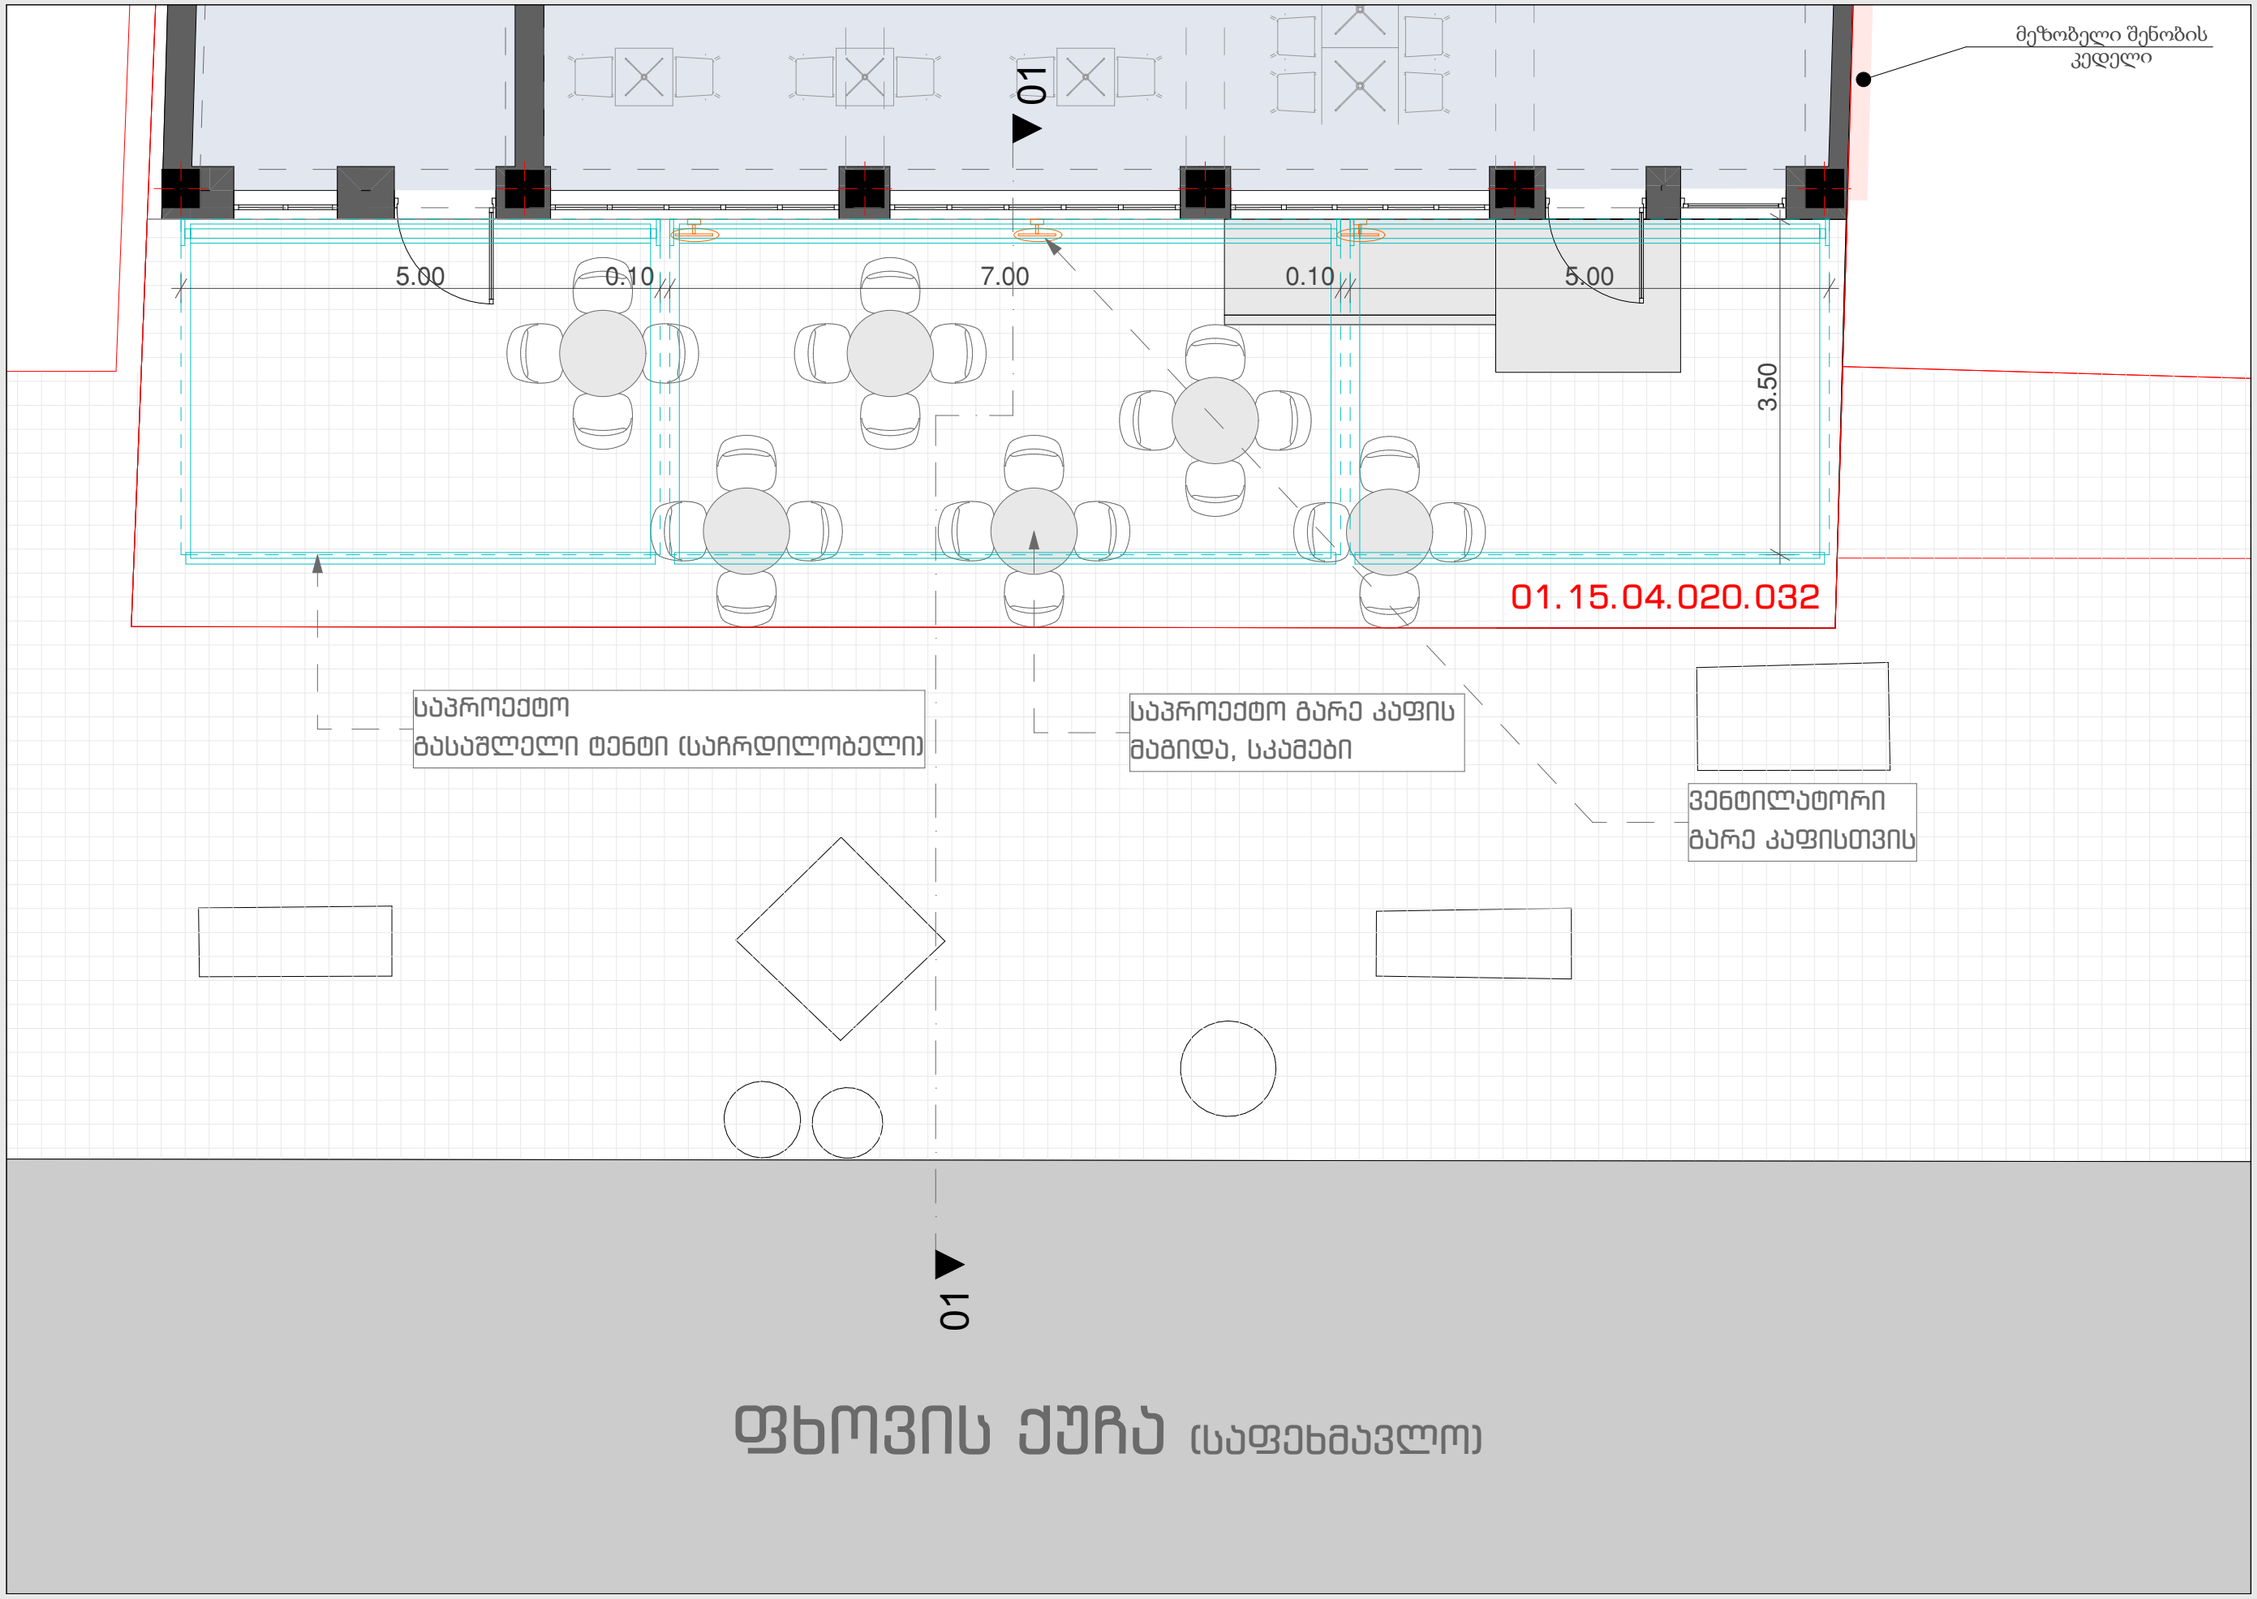

ფხოვის ქუჩა (საფეხმავლო)

ჭრილი 01-01

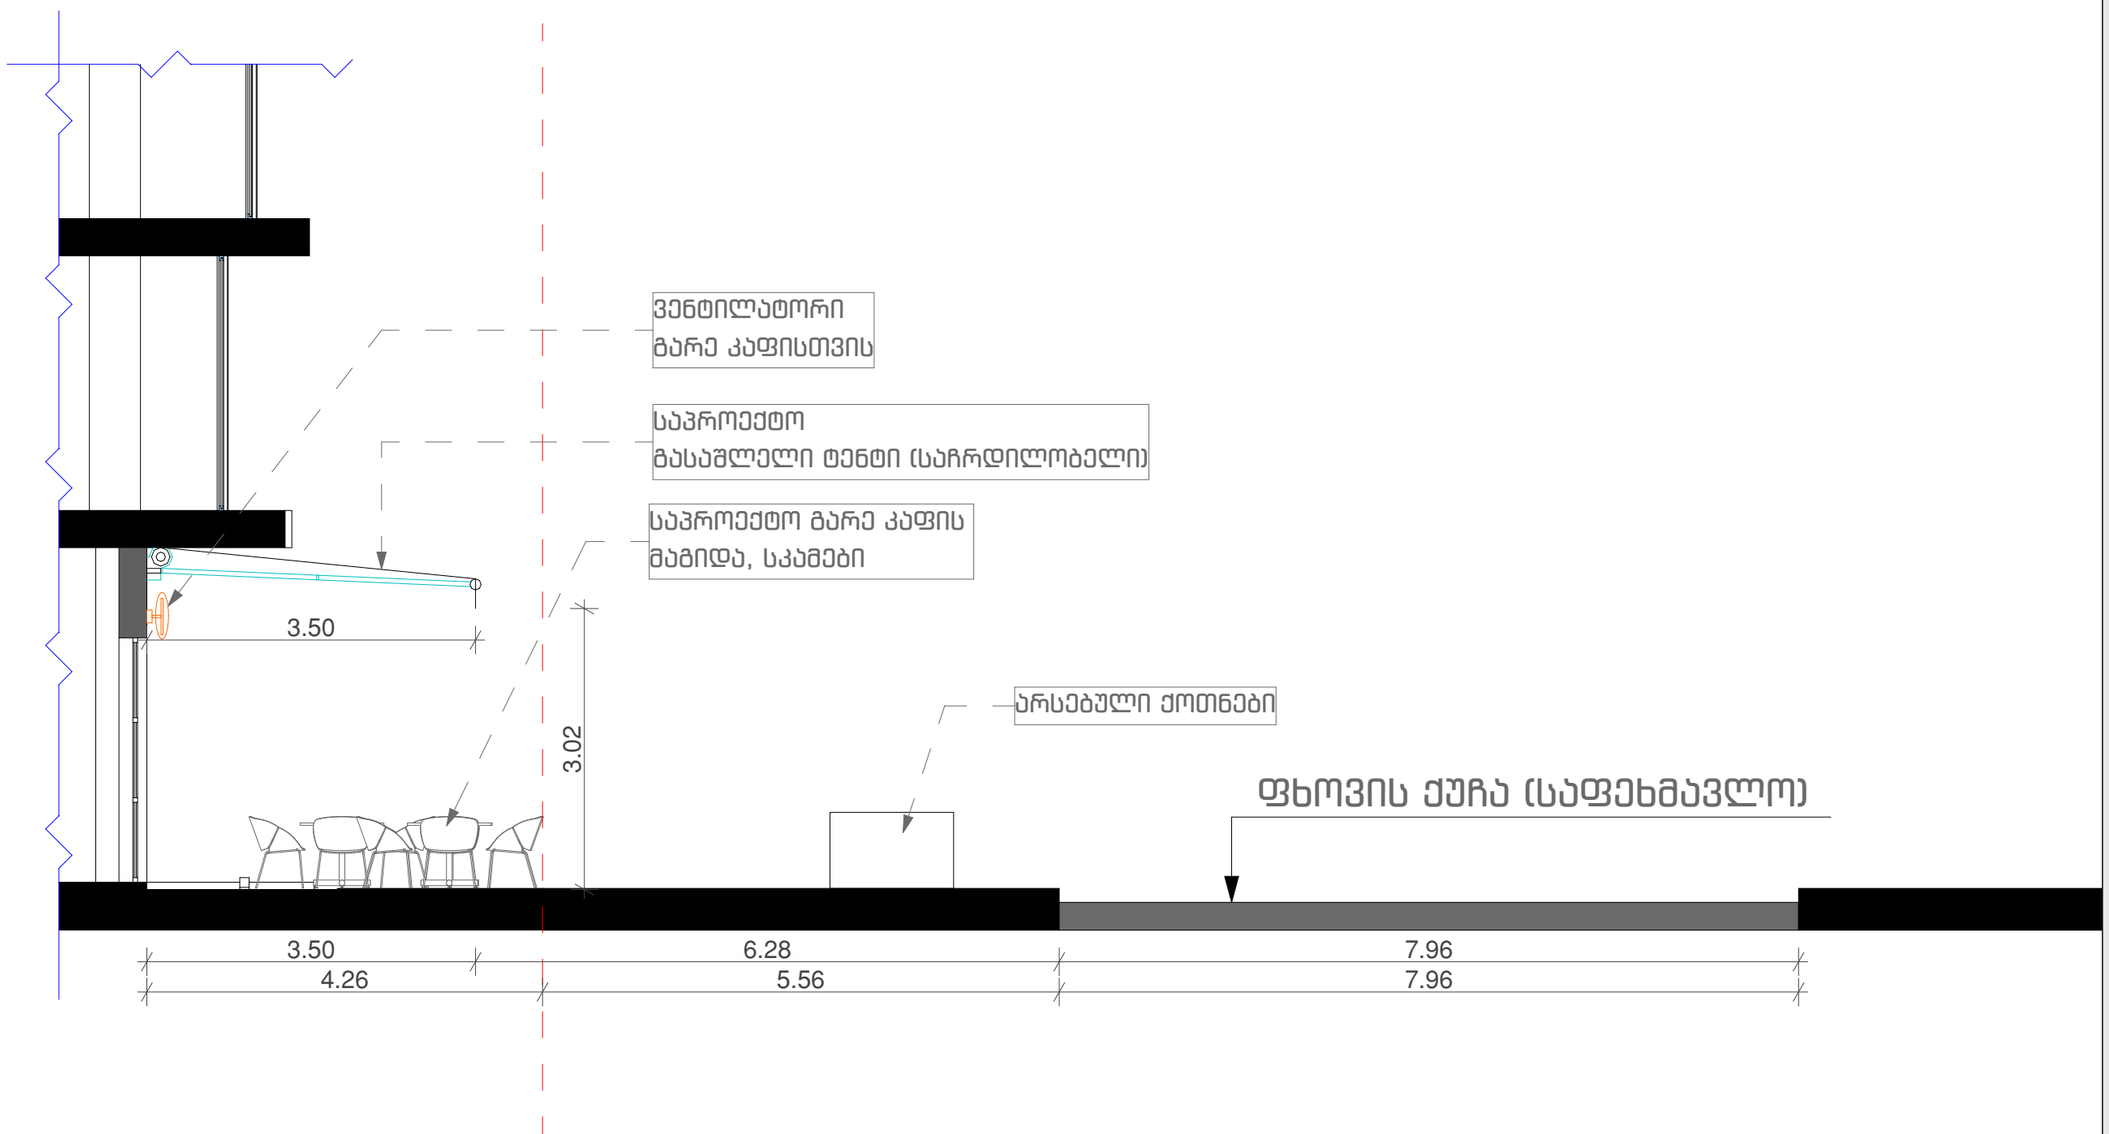
ვენტილატორი
გარე კაფისთვის
საპროექტო
გასაშლელი ტენტი (საჩრდილობელი)
საპროექტო გარე კაფის
მაგიდა, სკამები
არსებული ქოთნები
ფხოვის ქუჩა (საფეხმავლო)
3.50
3.02
3.50
6.28
7.96
4.26
5.56
7.96