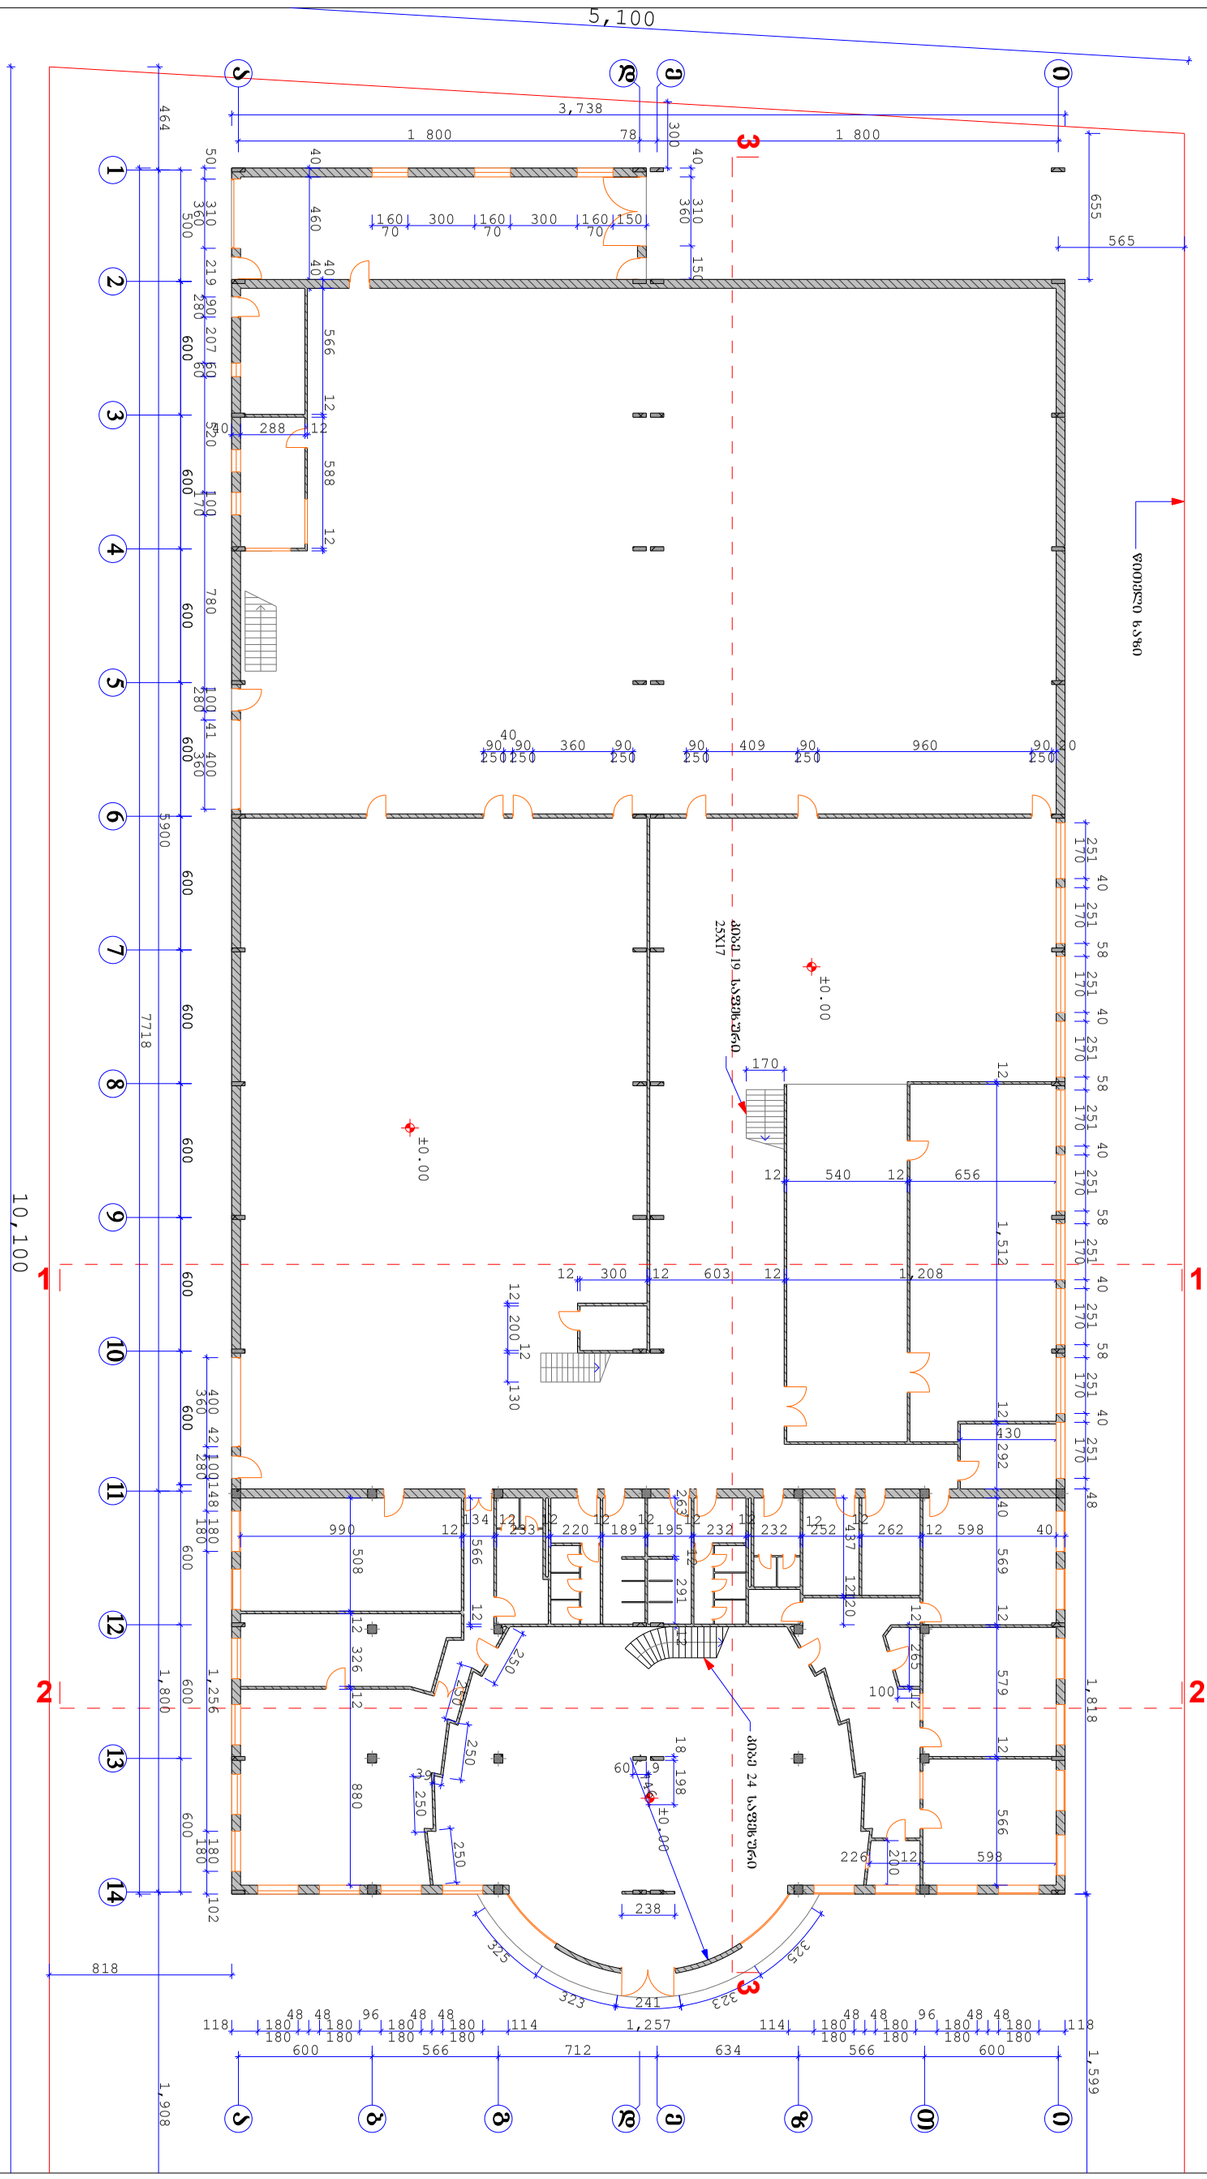

ქ. თბილისი, აღმაშენებლის ხეივანი

დამკვეთი: შპს ფირმა "დიო"

I სართულის გეგმა

ზომებით

9

02

e-mail: dekari@gol.ge.

2013

m.p.

სტადია შპს ფირმა "დიო"-ს ოფისის, ამწყობი საამქროს და საწყობის

კორექტირებული პროექტი

A3

ფურცლები

ფურცელი

ფორმატი

მთ.არქ.

დირექ. ლ. ჩხაიძე

თარიღი

ლ. ჩხაიძე

9,500

10,100

5,100

263

12
291 12

40 460 40

40 310
360

150

12 200

12
130

12 300 12 603 12 1,208

90

250

40

90

250

360 90

250

437 12120

12 540 12 656

170

250

250

250
250

250

39

226 12 598

100

12 265 12

200

430

565

464

655 1,599

1,908

818

300

160

70

300 160

70

300 160

70

150

±0.00

±0.00

±0.00

R 746

1 1

3 კიბე 19 საფეხური 3
25X17

კიბე 24 საფეხური

წითელი ხაზი

11

600 600 600 600 600 600 600 600 600

a

d

e

i

1 800 78 1 800

a

d

e

i

323

325

323

325

18 198 60 9

b

g

T

z

600 566 712 634 566 600

500 600 600 600

1 2 3 4 5 6 7 8 9 10 12 13 14

2

2

3,738

50 310
360

219 90
280

207 60
60

520 100
170

780 100
280

41 400
360

566 12

238

241

118 180

180

48 48

180

180

96

180

180

48 48

180

180

114 1,257 114 180

180

48 48

180

180

96

180

180

48 48

180

180

118

40 566 12 588 12

12 1,512 12 292 40 569 12 579 12 566

7718

40 288 12

400
360

42 100
280

148 180
180

1,256 180
180

102

251
170

40
251
170

58
251
170

40
251
170

58
251
170

40
251
170

58
251
170

40
251
170

58
251
170

40
251
170

48 1,818 990 12 134 12233 12 220 121891219512 232 12 232 12252 12 262 12 598 40

90

250

409 90

250

960 90

250

20

5900 1,800

508 12 326 12 880

I სართულის გეგმა ზომებით

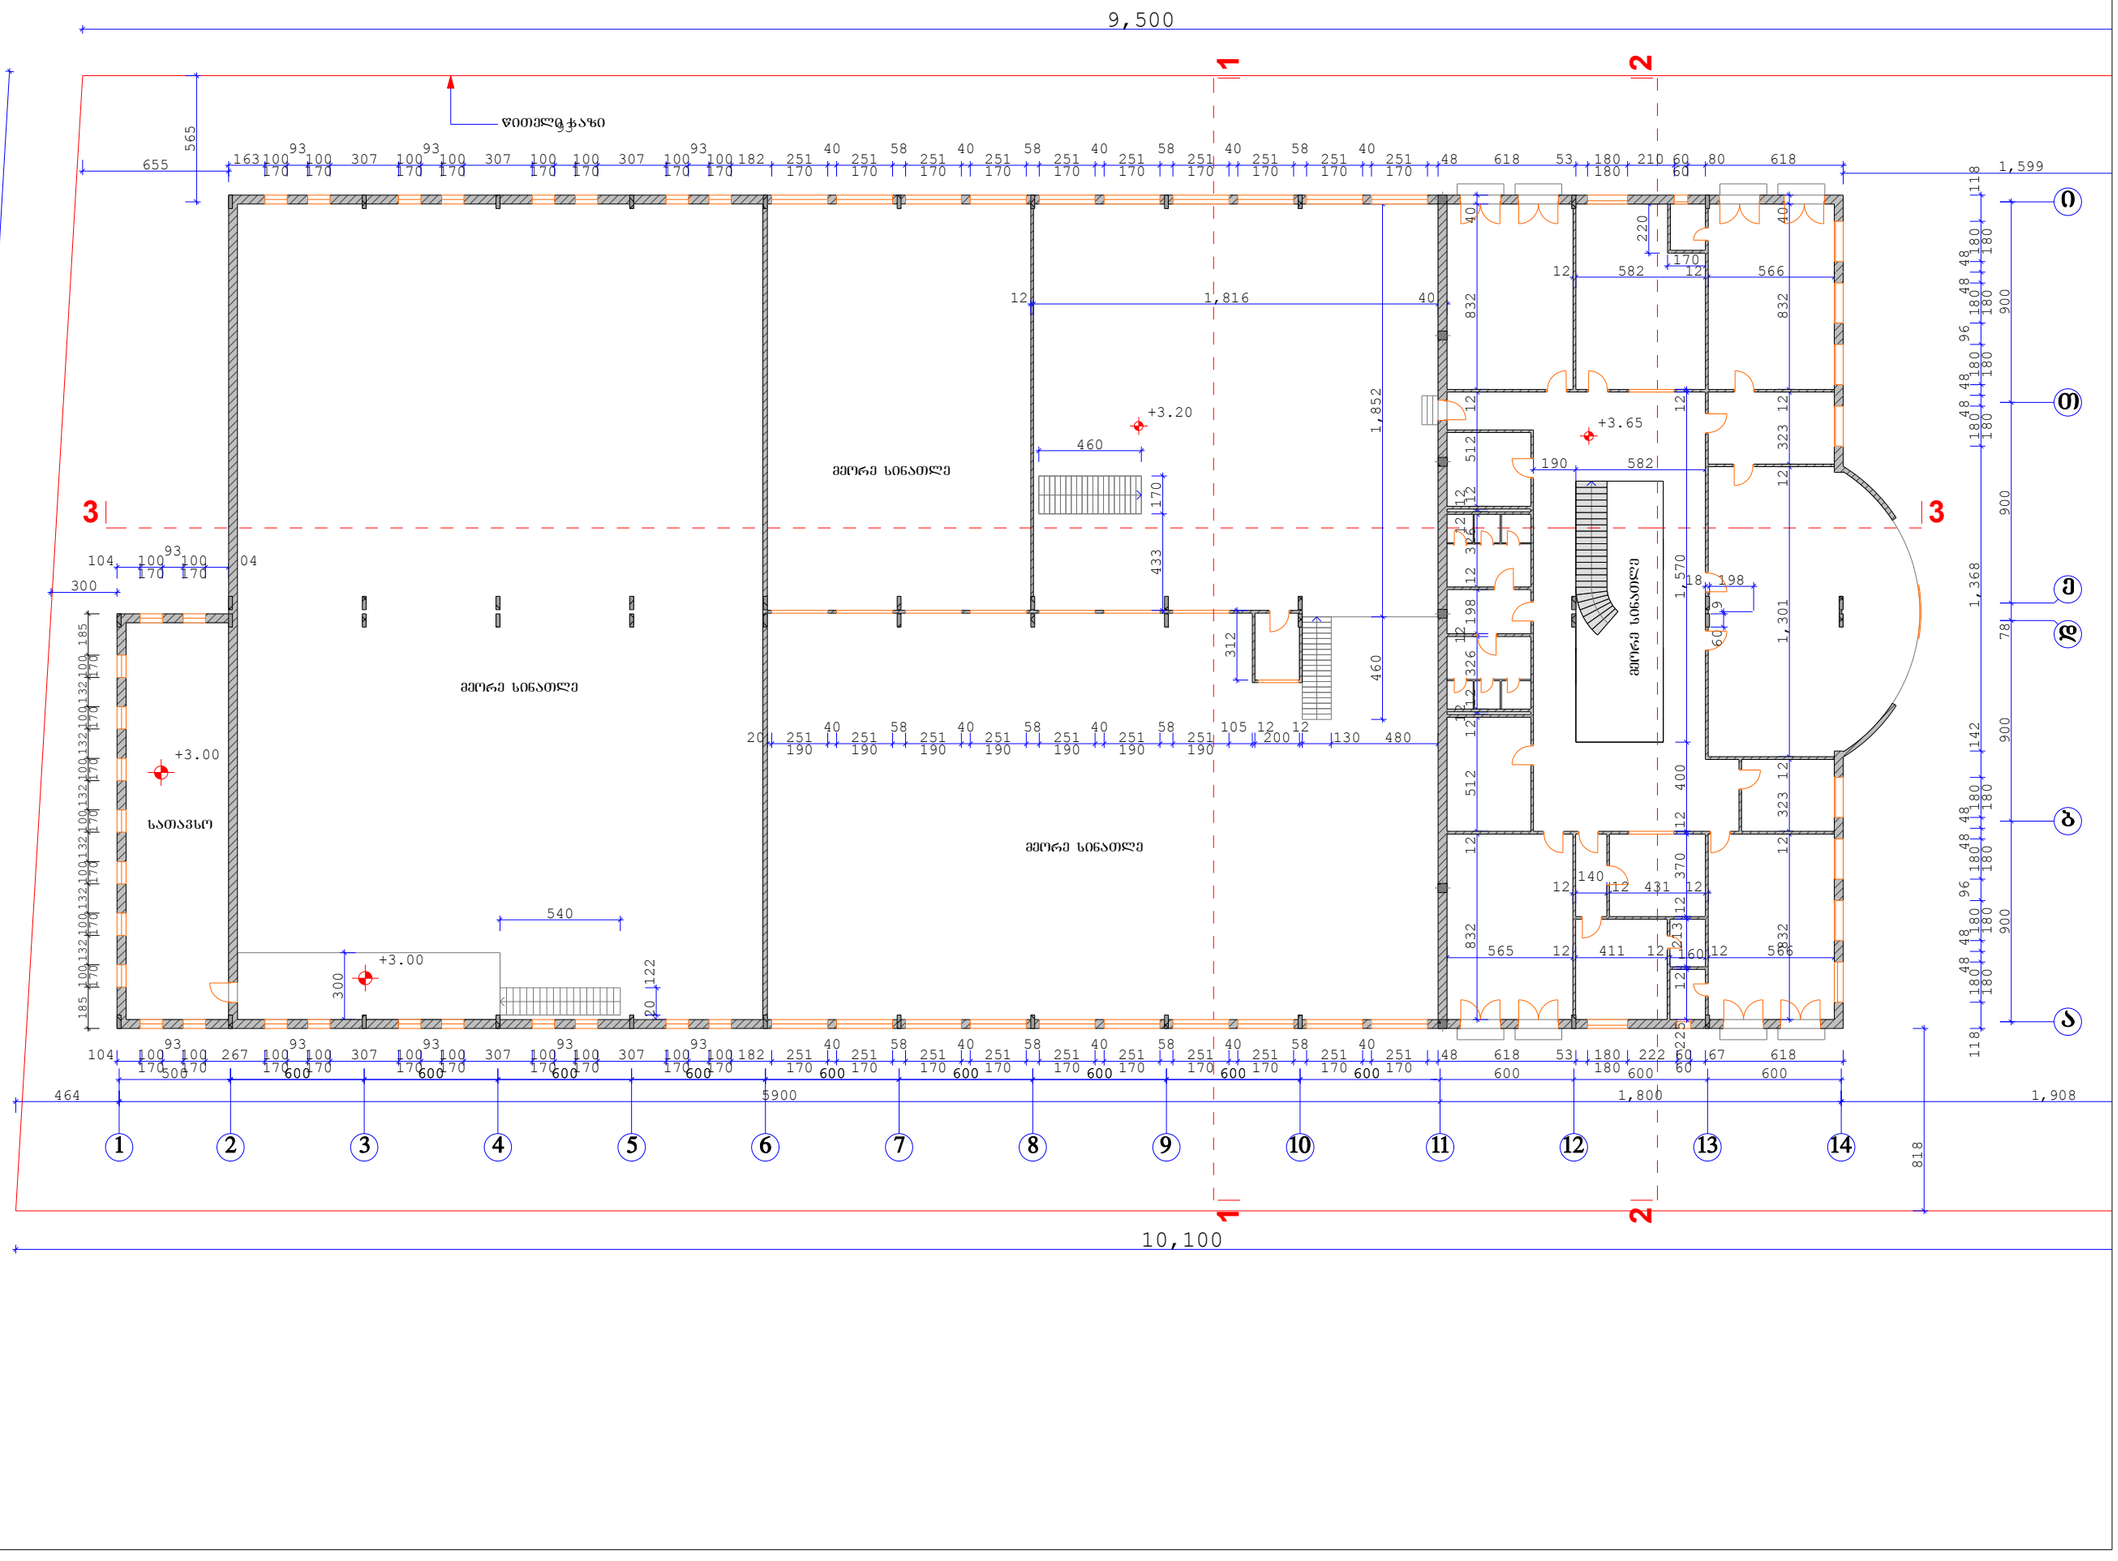

ქ. თბილისი, აღმაშენებლის ხეივანი

დამკვეთი: შპს ფირმა "დიო"

II სართულის გეგმა

ზომებით

9

03

e-mail: dekari@gol.ge.

2013

m.p.

სტადია შპს ფირმა "დიო"-ს ოფისის, ამწყობი საამქროს და საწყობის

კორექტირებული პროექტი

A3

ფურცლები

ფურცელი

ფორმატი

მთ.არქ.

დირექ. ლ. ჩხაიძე

თარიღი

ლ. ჩხაიძე

1 1

3 3

540

12 582 12 566

565 12 411 12 160 12 566

20 122

300

20 251
190

40
251
190

58
251
190

40
251
190

58
251
190

40
251
190

58
251
190

105 12
200

12
130 480

104 100
170

93
100
170

104

832 12 323 12 1,301 12 323 12 832 40

832 12 512 12

12

12 326

12

198 12 326

12 12

12 512 12 832 40
460 1,852

12 1,816 40 433 170

460

312

190 582

12

140
12 431 12

170

220

185 100

170

132 100

170

132 100

170

132 100

170

132 100

170

132 100

170

132 100

170

185

9,500

10,100

5,100

565

464

655 1,599

1,908

818

300

+3.00

+3.20
+3.65

+3.00

წითელი ხაზი

900 900 78 900 900

a

b

d

e

i

T

18 198 60 9

11

500 600 600 600 600 600 600 600 600 600 600 600 600

1 2 3 4 5 6 7 8 9 10 12 13 14

მეორე სინათლე

მეორე სინათლე

მეორე სინათლე

სათავსო

მეორე სინათლე

2

2

118 180

180

48 48

180

180

96

180

180

48 48

180

180

142 1,368 180

180

48 48

180

180

96

180

180

48 48

180

180

118

163100
170

93
100
170

307 100
170

93
100
170

307 100
170

93

100
170

307 100
170

93
100
170

182 251
170

40
251
170

58
251
170

40
251
170

58
251
170

40
251
170

58
251
170

40
251
170

58
251
170

40
251
170

48 618 53 180
180

210 60
60

80 618

104 100
170

93
100
170

267 100
170

93
100
170

307 100
170

93
100
170

307 100
170

93
100
170

307 100
170

93
100
170

182 251
170

40
251
170

58
251
170

40
251
170

58
251
170

40
251
170

58
251
170

40
251
170

58
251
170

40
251
170

48 618 53 180
180

222 60
60

67 618

5900 1,800

225 12 213 12 370 12 400 1,570 12

II სართულის გეგმა ზომებით

ქ. თბილისი, აღმაშენებლის ხეივანი

დამკვეთი: შპს ფირმა "დიო"

I სართულის გეგმა
ფართებით

9

04

e-mail: dekari@gol.ge.

2013

m.p.

სტადია შპს ფირმა "დიო"-ს ოფისის, ამწყობი საამქროს და საწყობის

კორექტირებული პროექტი

A3

ფურცლები

ფურცელი

ფორმატი

მთ.არქ.

დირექ. ლ. ჩხაიძე

თარიღი

ლ. ჩხაიძე

9,500

10,100

5,100

565

464

655 1,599

1,908

818

300

±0.00

±0.00

±0.00

12 m

2

17 m

2

12 m

2

10 m

2

11 m

2

13 m

2

12 m

2

34 m

2

11 m

2

11 m

2

17 m

2

82 m

2

839 m

2

542 m

2

6 m

2

101 m

2 13 m

2

87 m

2

217 m

2

121 m

2

36 m

2

13 m

2

35 m

2

34 m

2

5 m

2

77 m

2

30 m

2

50 m

2

3 m

2

238 m

2

წითელი ხაზი

11

600 600 600 600 600 600 600 600 600

adei

1 800 78 1 800

ადეიბგთზ

600 566 712 634 566 600

გაყიდვების
მენეჯერი

ვესტიბიული
საგამოფენო დარბაზი

სასადილო

mza
პროდუქტების
საწყობი

სასწავლო
ოთახი

სამზარეულო

შხაპი

შხაპი

saamqros
უფროსი

გასახდელი

გასახდელი

500

saboilero

საწყობი

ამწყობი საამქრო

საწყობის
უფროსი

600 600 600

1

2

3

4

5

6

7

8

9 10 12 13 14

ჰორიზონტალური
ჟალუზების საამქრო

როლეტების საამქრო

ფარდების
საამქრო

მინა-პაკეტები

3,738

7718

5900 1,800

სალარო

ტექნიკური
მენეჯერი

I სართულის გეგმა ფართებით

II სართულის გეგმა ფრონტები

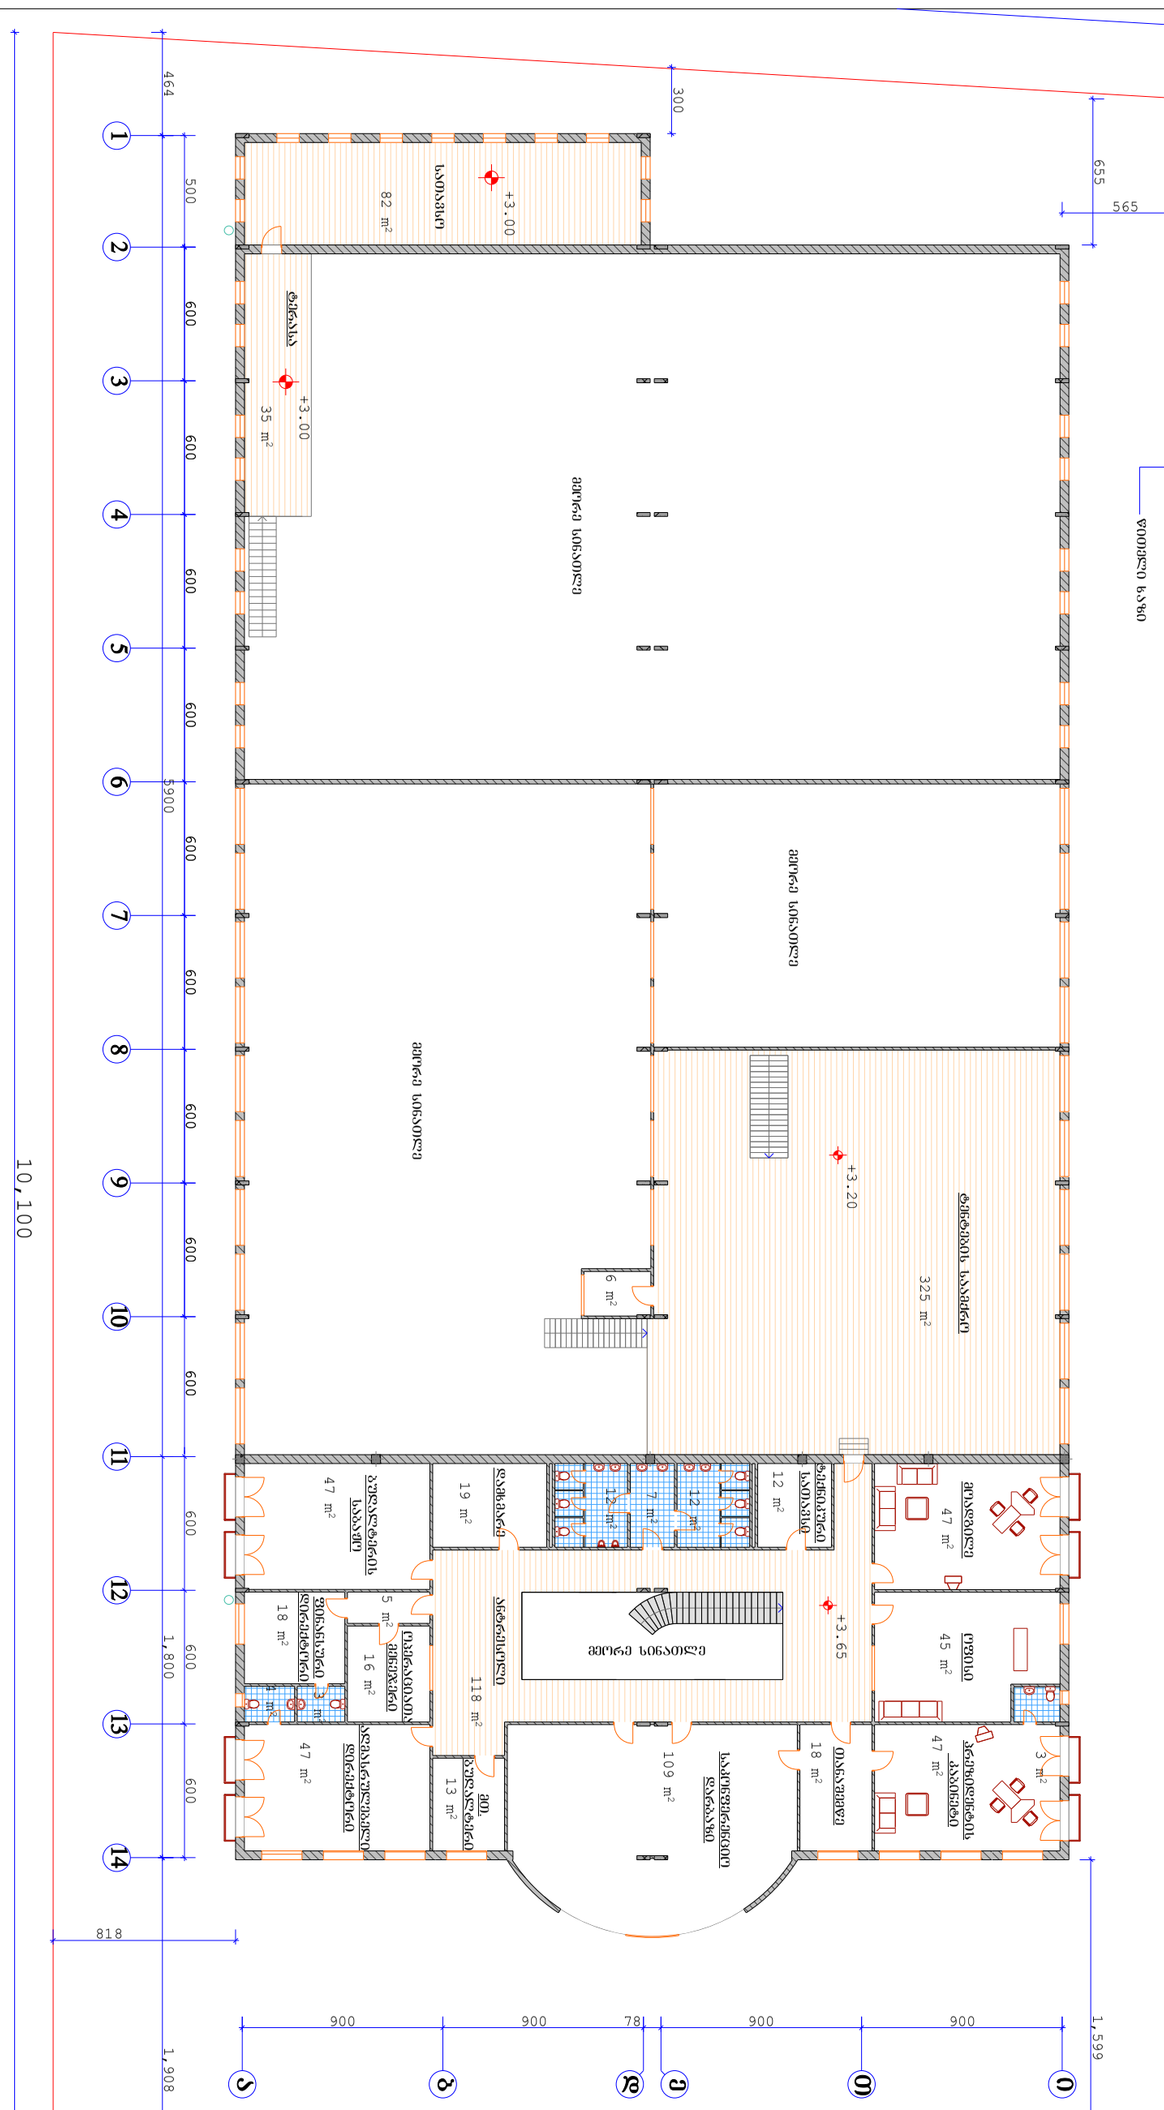

დამკვეთი: შპს ფირმა "დიო"	
თარიღი: 2013	
სტადია	ს.პ.
II სართულის გეგმა ფრონტები	
დარეგ.ნ. ჩხაიძე	
მთ.არქ.ნ. ჩხაიძე	
ფორმატი	A3
ფურცელი	05
ფურცლები	9

შპს ფირმა "დიო"-ს ოფისის, ამწყობი საამქროს და საწყობის კორექტირებული პროექტი

ქ. თბილისი, აღმაშენებლის ხეივანი

DEKARI დეკარი
არქიტექტურა.ინტერიერი.მშენებლობა
ARCHITECTURE.INTERIOR.CONSTRUCTION
e-mail: dekari@gol.ge.