IV ბლოკი
გადახურვის გეგმა
მ=1:200

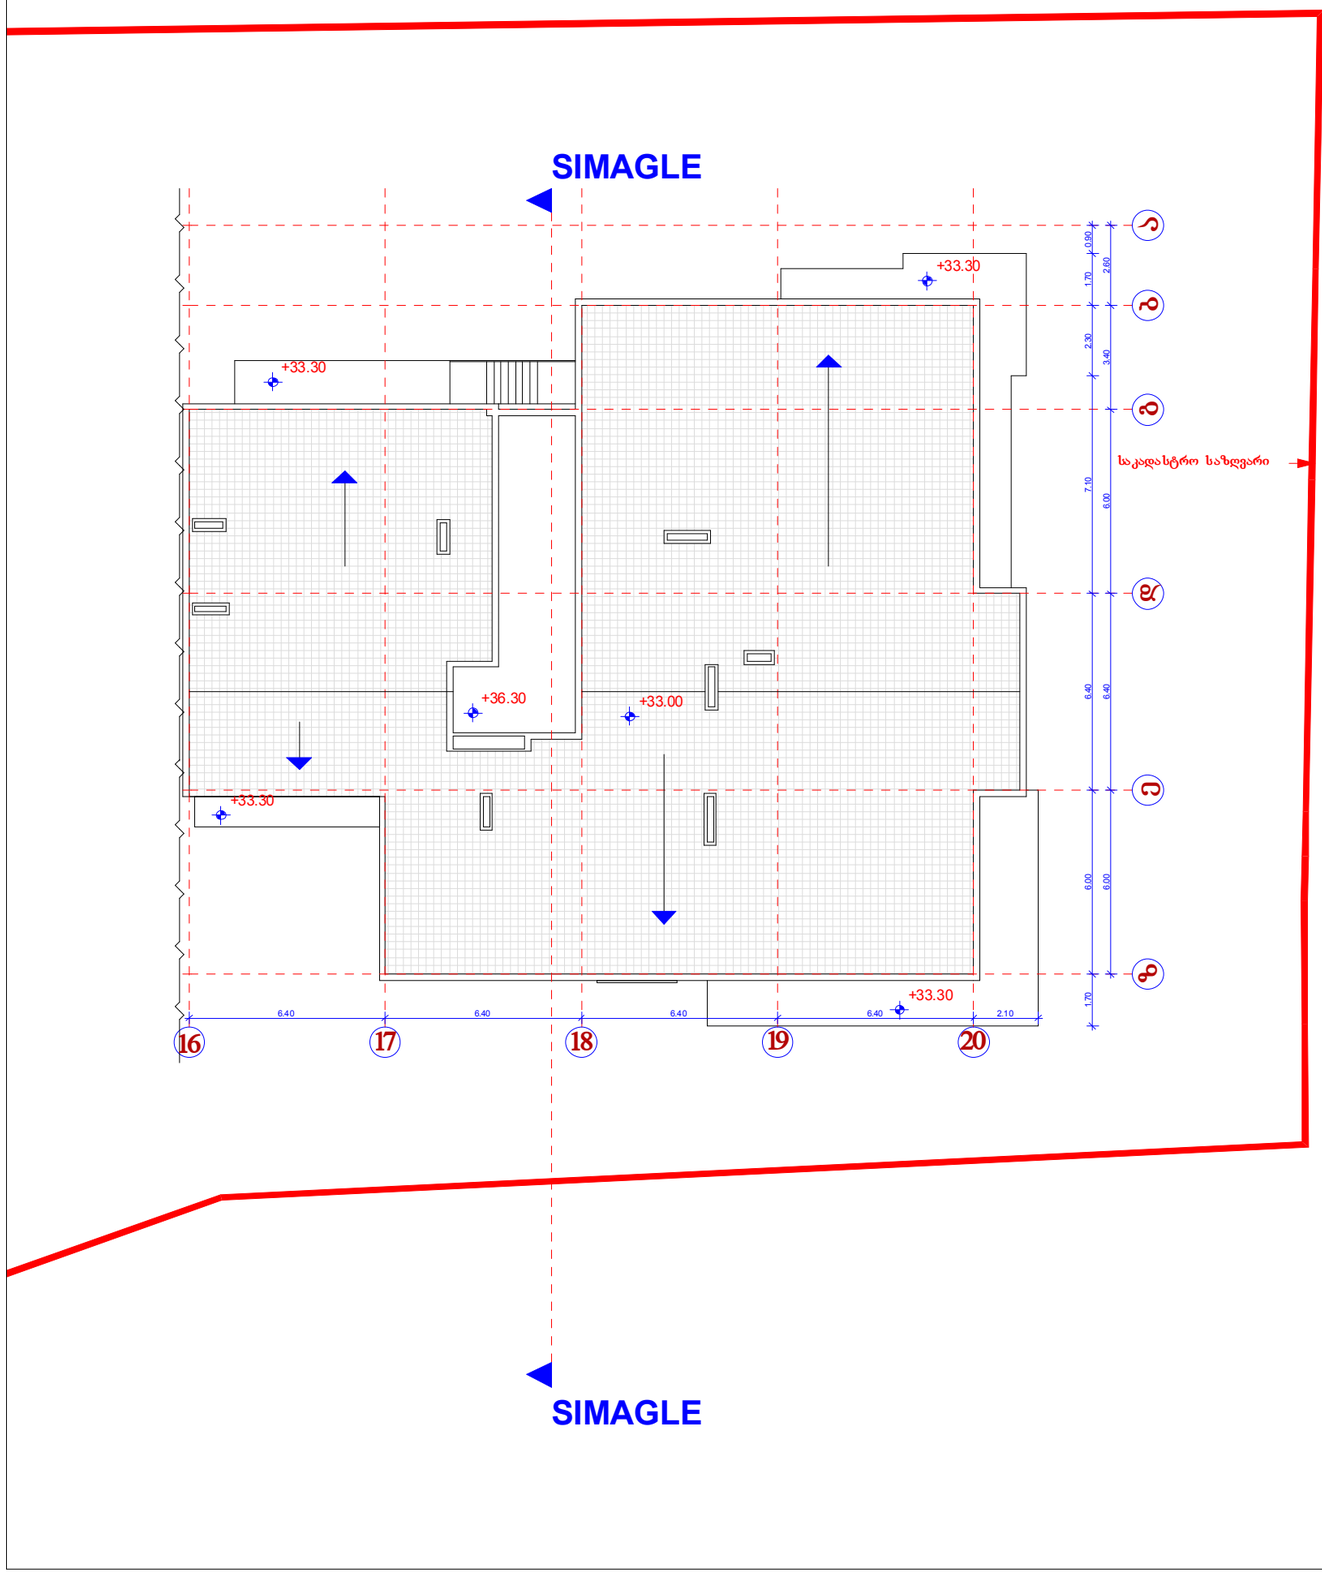

IV ბლოკი
სართულის გეგმა
+33.00 ნიშნულზე
მ=1:200

კ2-ის საანგარიშო ფართი

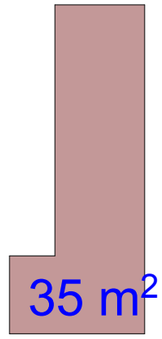

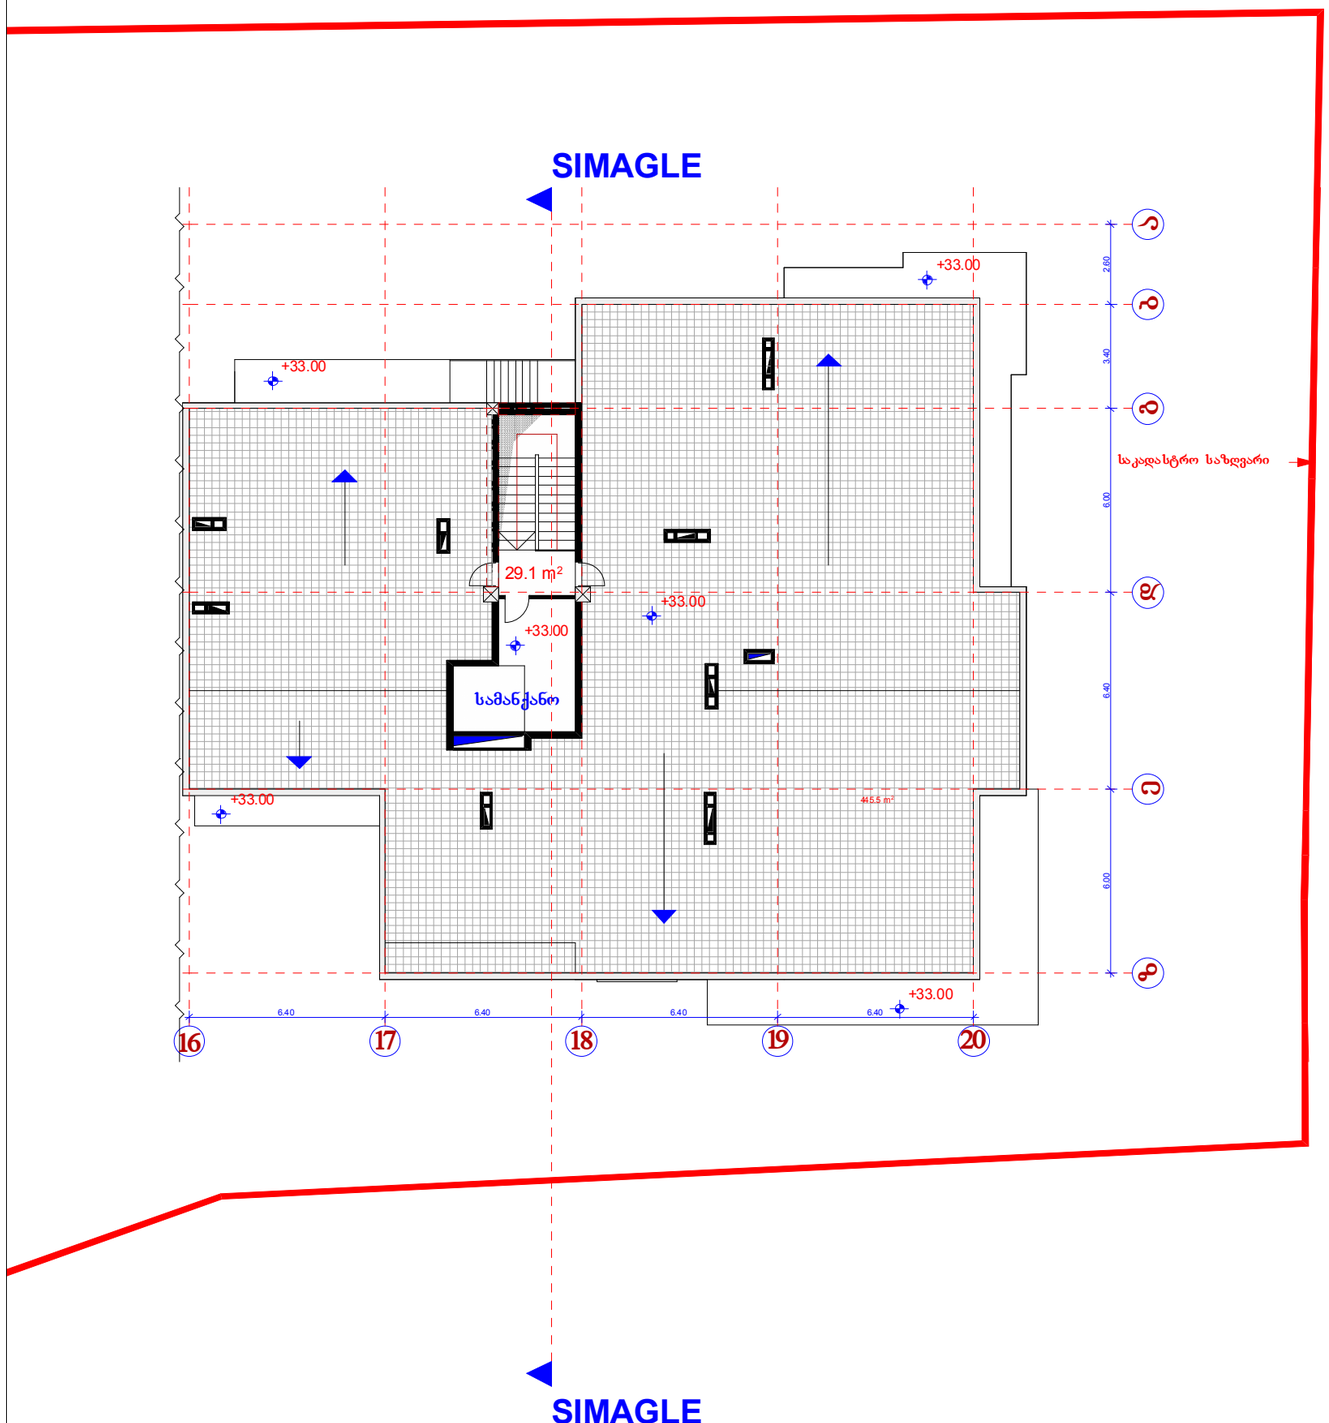

IV ბლოკი
სართულის გეგმა
+29.70 ნიშნულზე
მ=1:200

კ2-ის საანგარიშო ფართი

495.4 m²

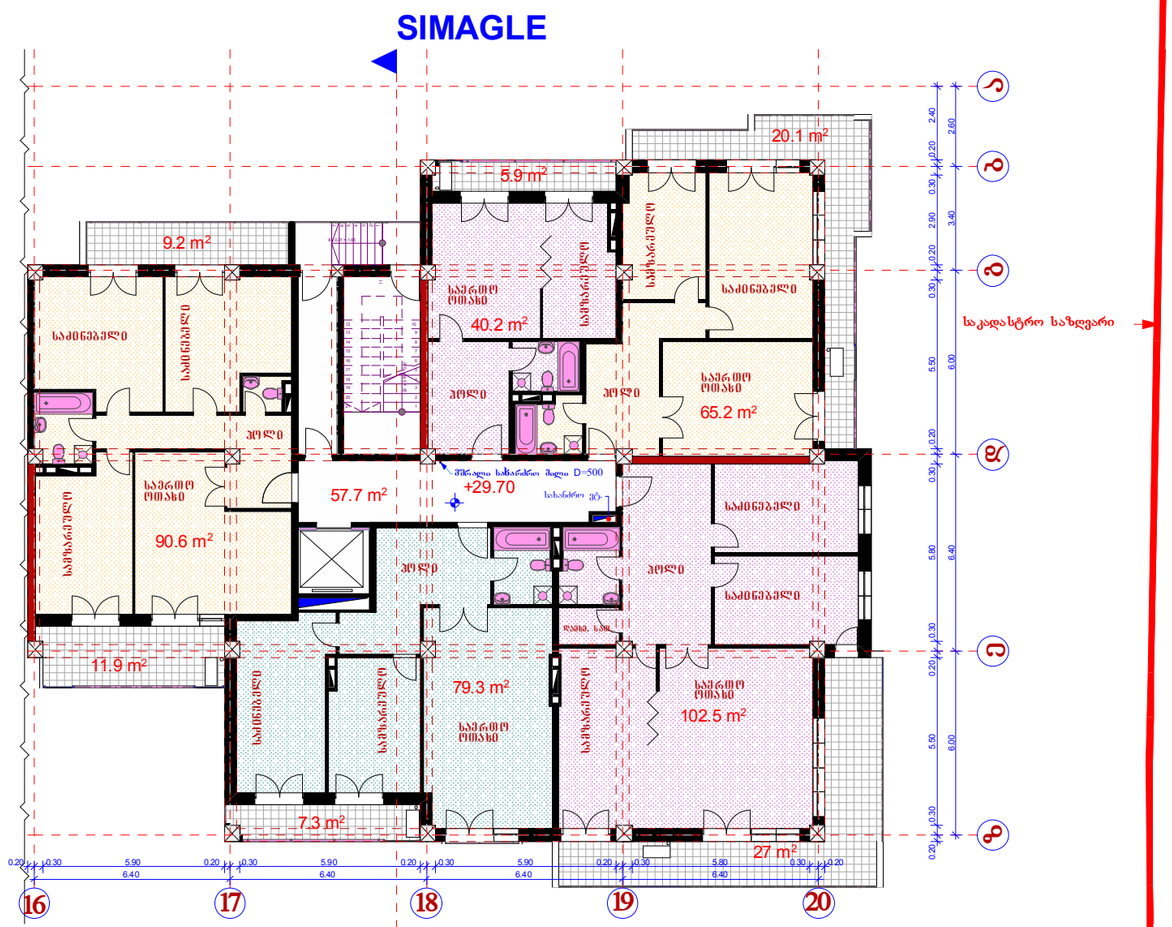

IV ბლოკი
სართულის გეგმა
+26.40 ნიშნულზე
მ=1:200

კ2-ის საანგარიშო ფართი

495.4 m²

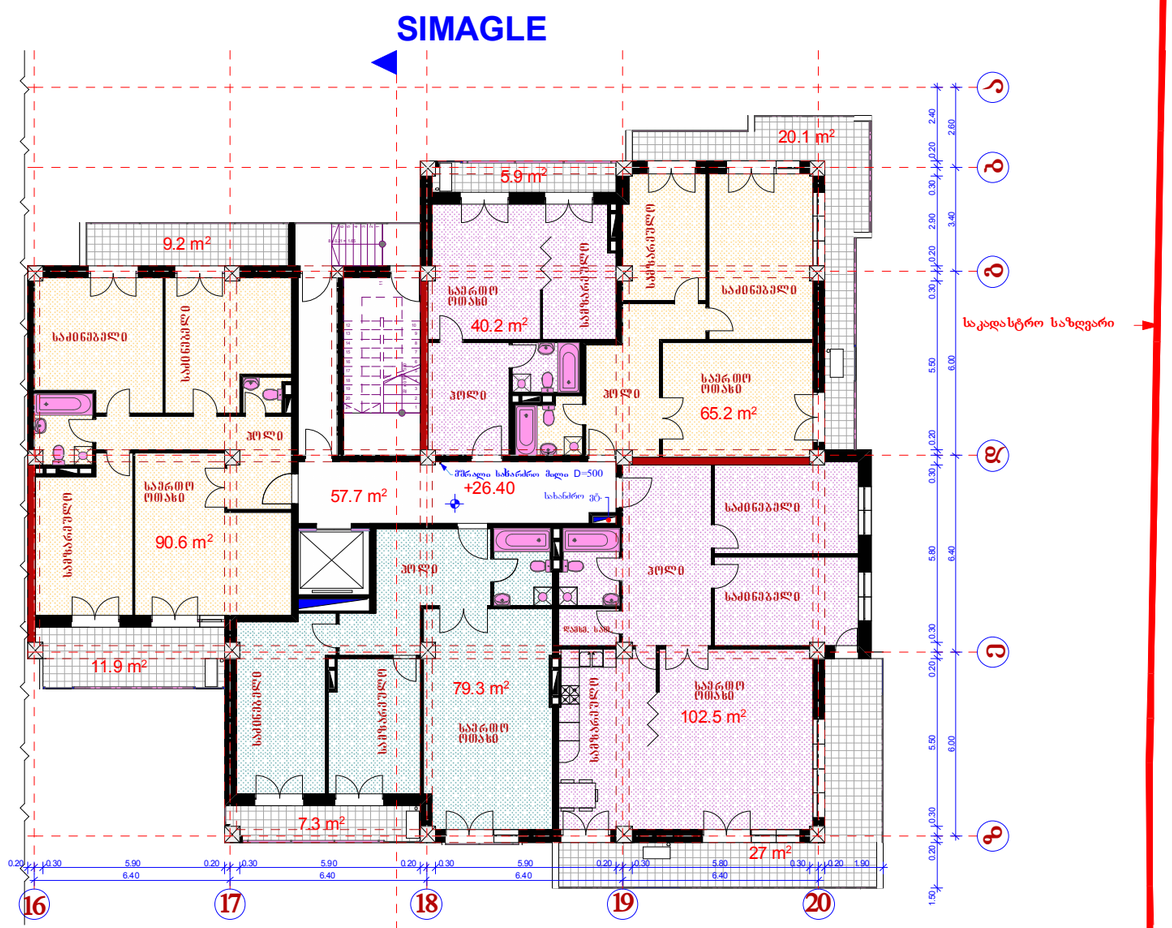

IV ბლოკი
სართულის გეგმა
+23.10 ნიშნულზე
მ=1:200

კ2-ის საანგარიშო ფართი

495.4 m²

SIMAGLE

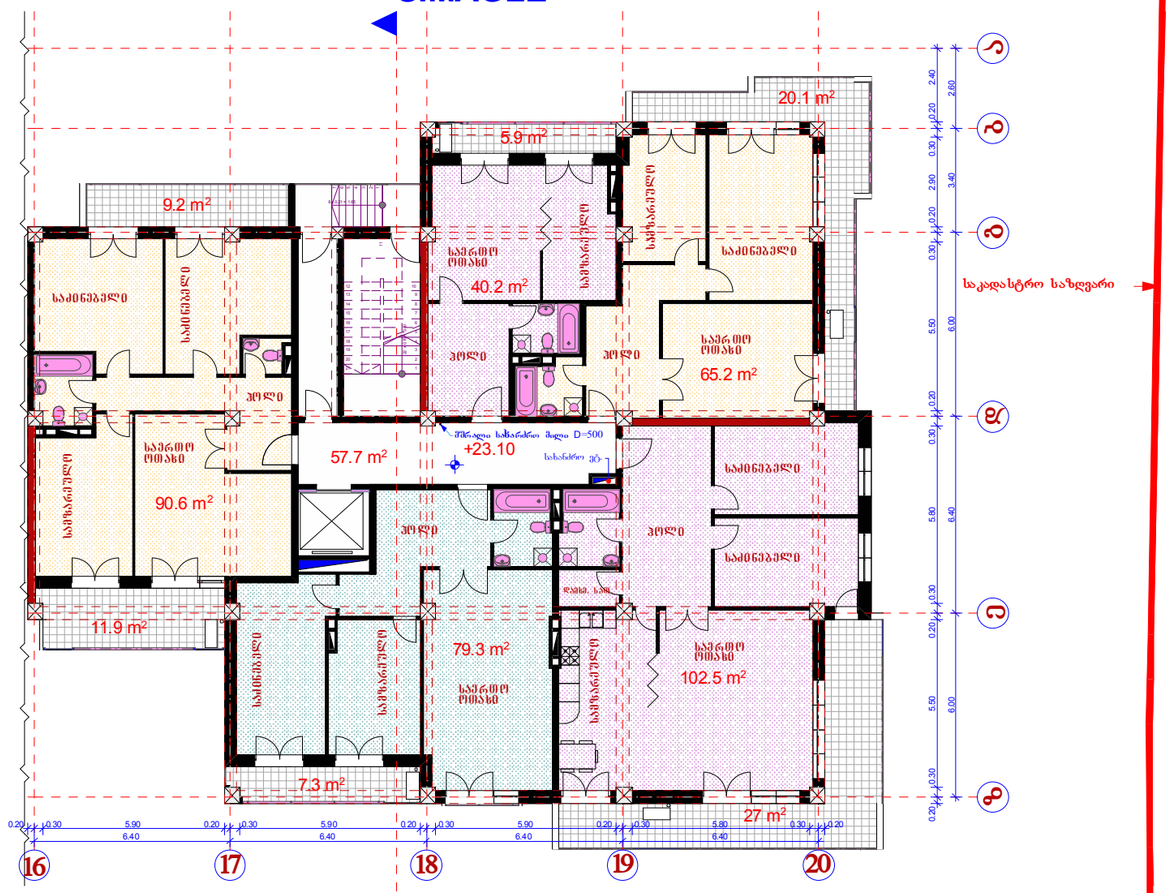

IV ბლოკი
სართულის გეგმა
+19.80 ნიშნულზე
მ=1:200

კ2-ის საანგარიშო ფართი

495.4 m²

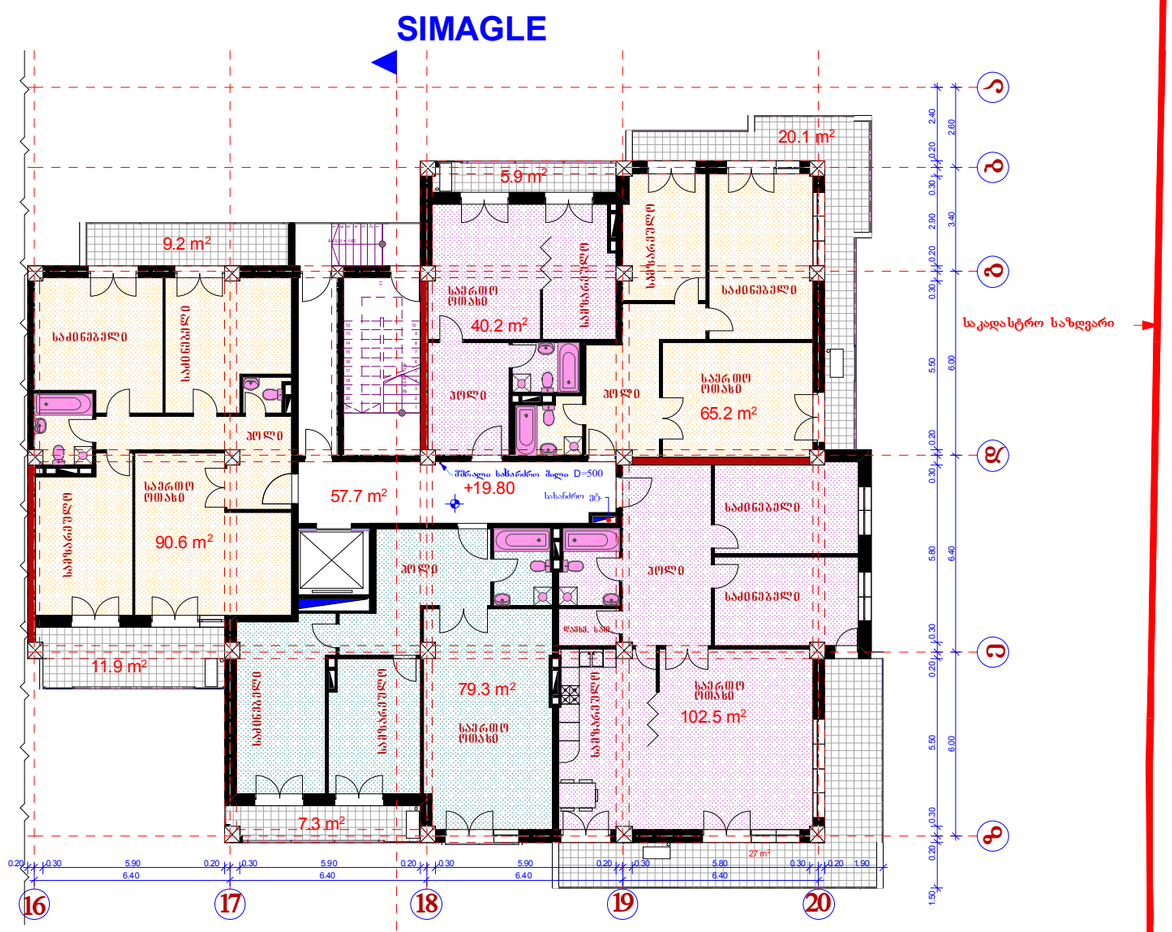

IV ბლოკი
სართულის გეგმა
+16.50 ნიშნულზე
მ=1:200

კ2-ის საანგარიშო ფართი

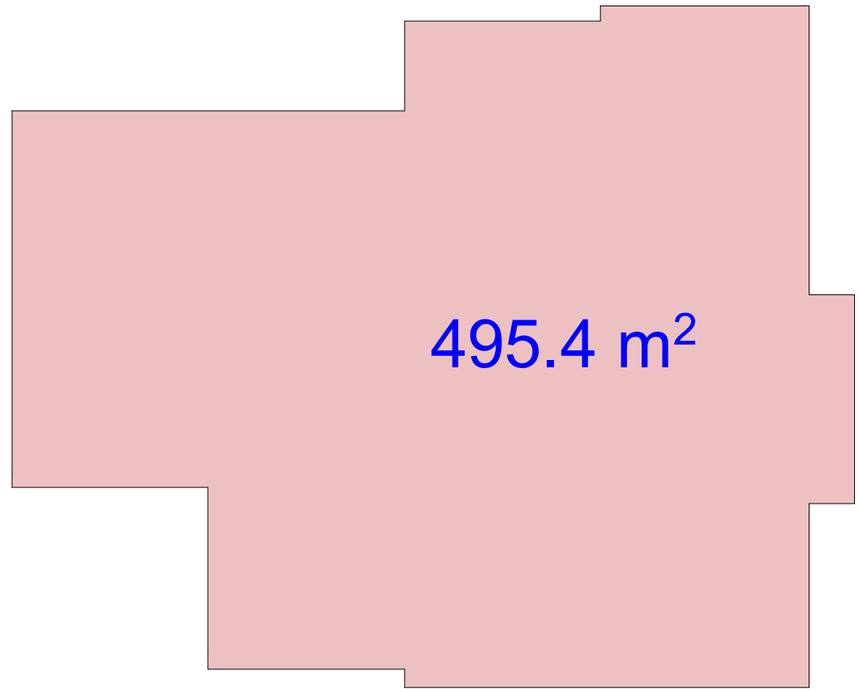

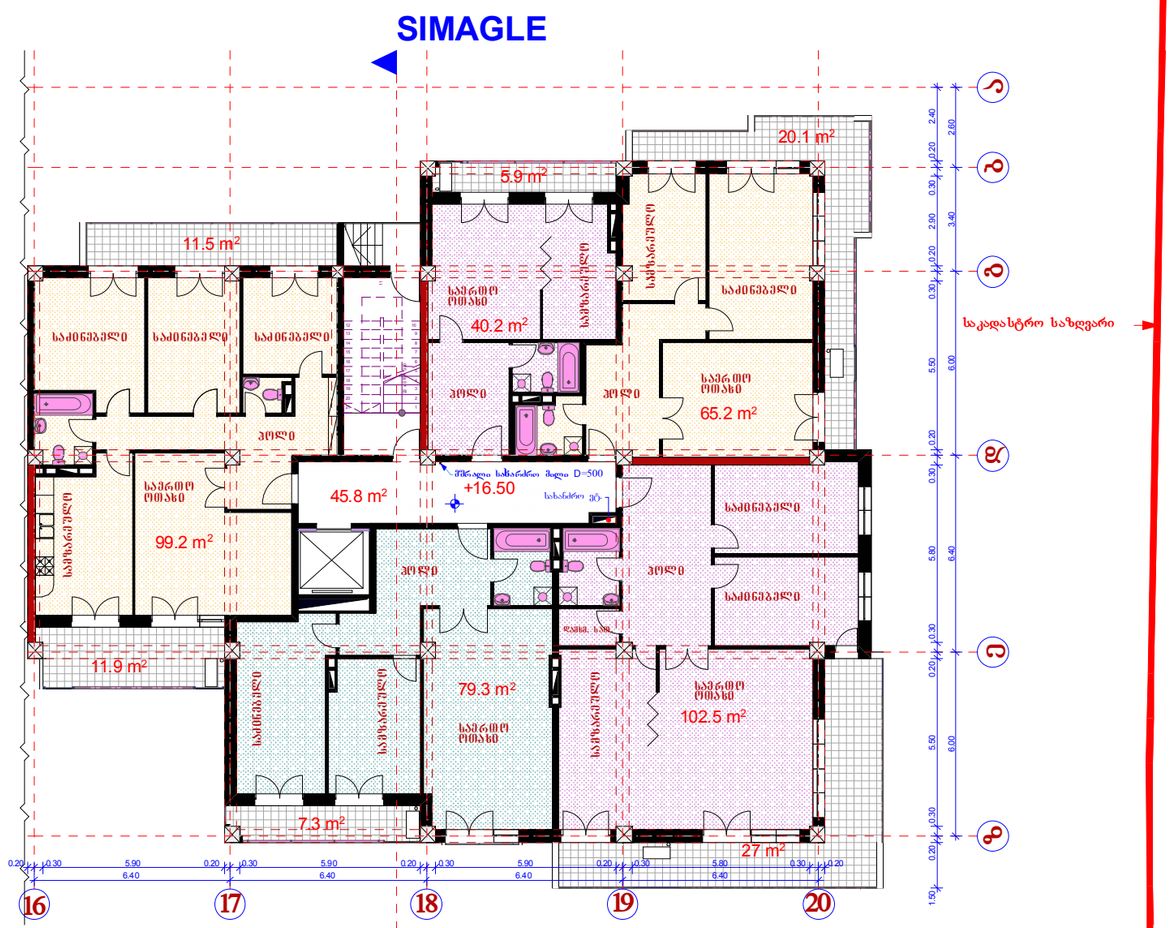

IV ბლოკი
სართულის გეგმა
+13.20 ნიშნულზე
მ=1:200

კ2-ის საანგარიშო ფართი

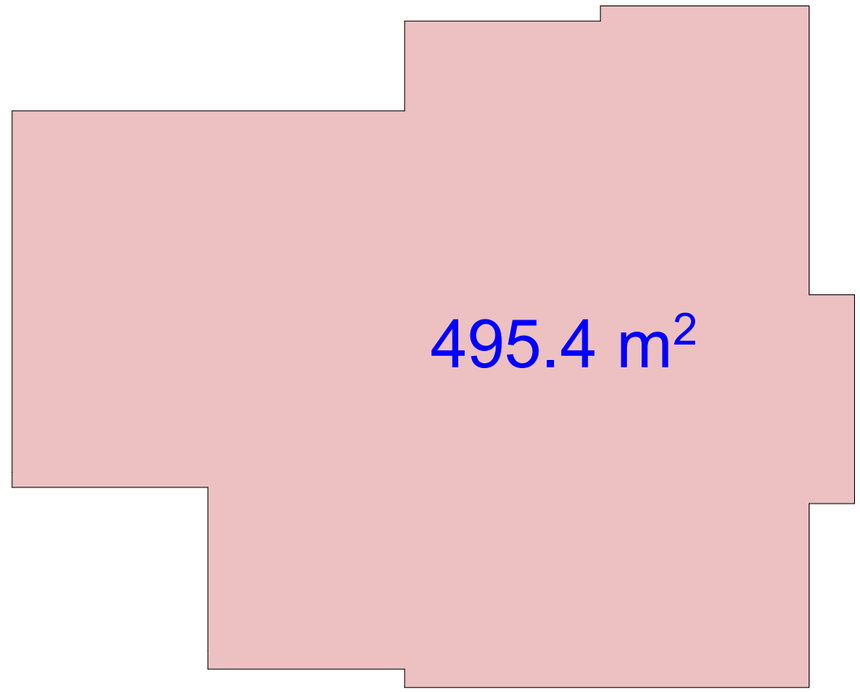

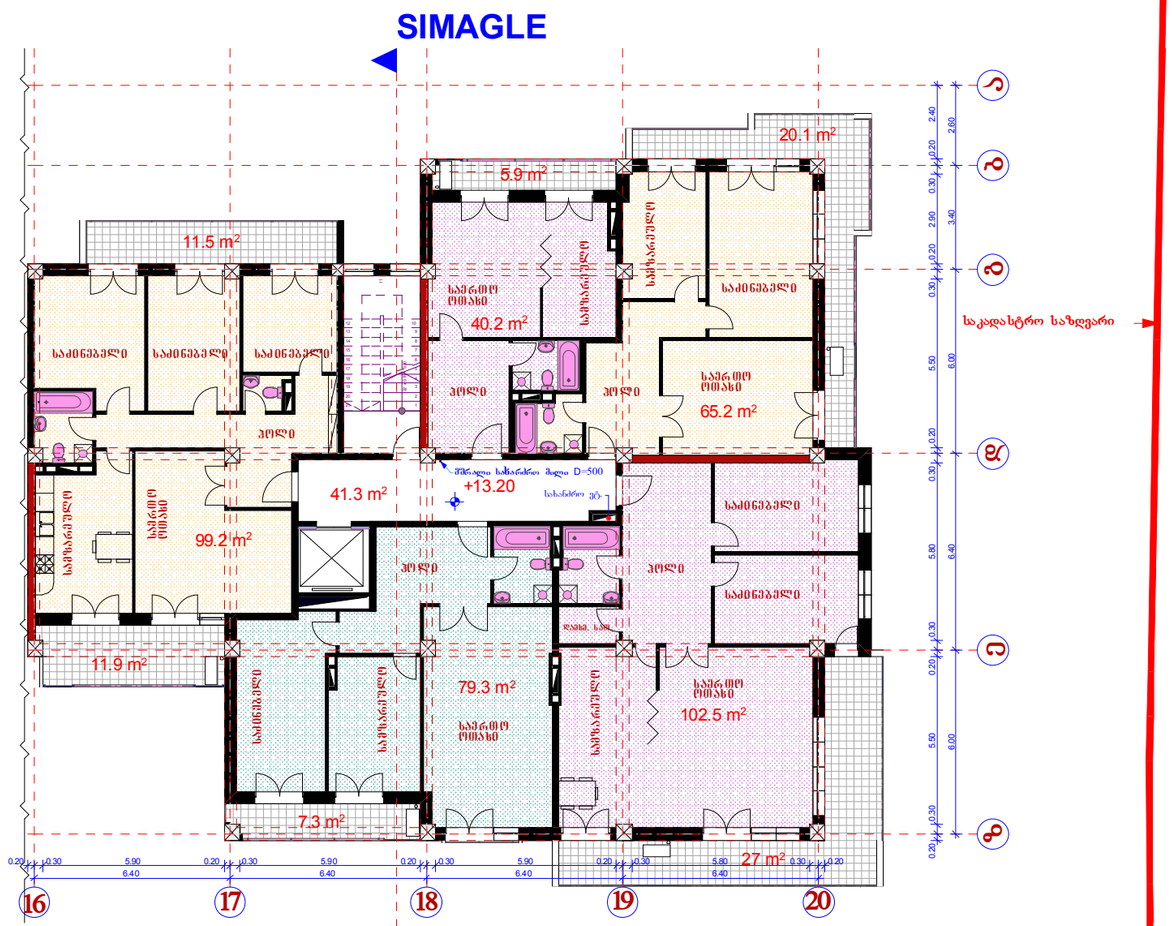

IV ბლოკი
სართულის გეგმა
+9.90 ნიშნულზე
მ=1:200

კ2-ის საანგარიშო ფართი

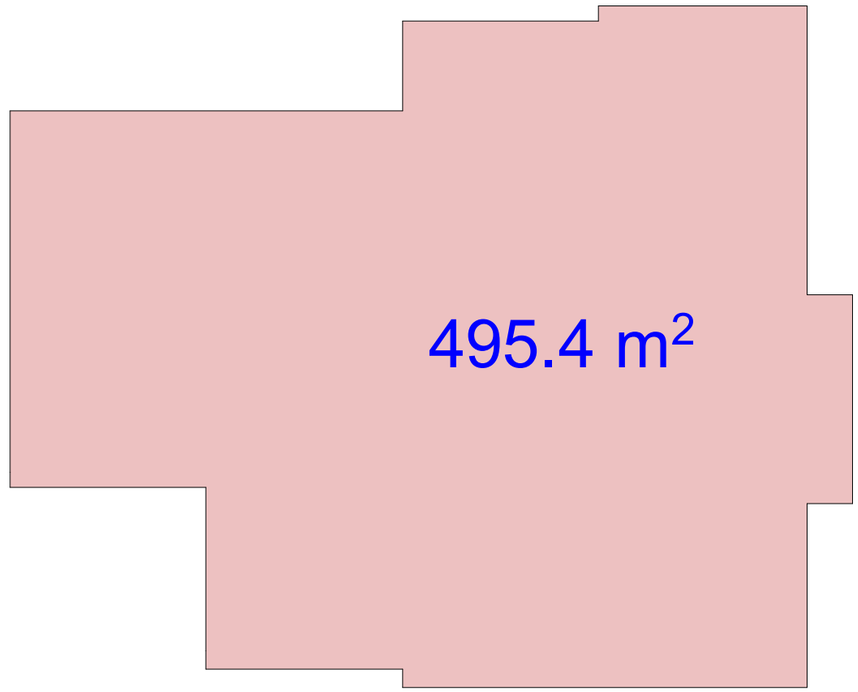

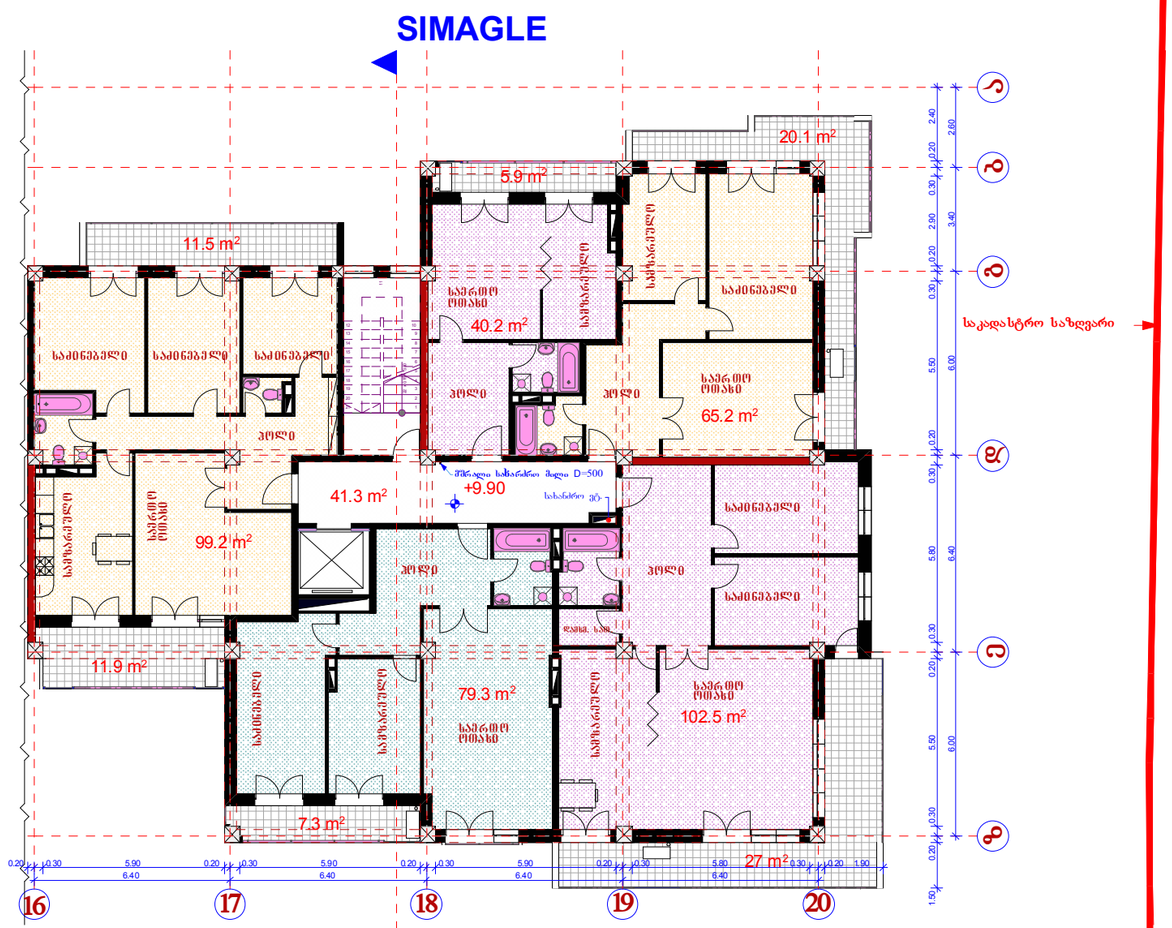

SIMAGLE

IV ბლოკი
სართულის გეგმა
+6.60 ნიშნულზე
მ=1:200

კ2-ის საანგარიშო ფართი

495.4 m²

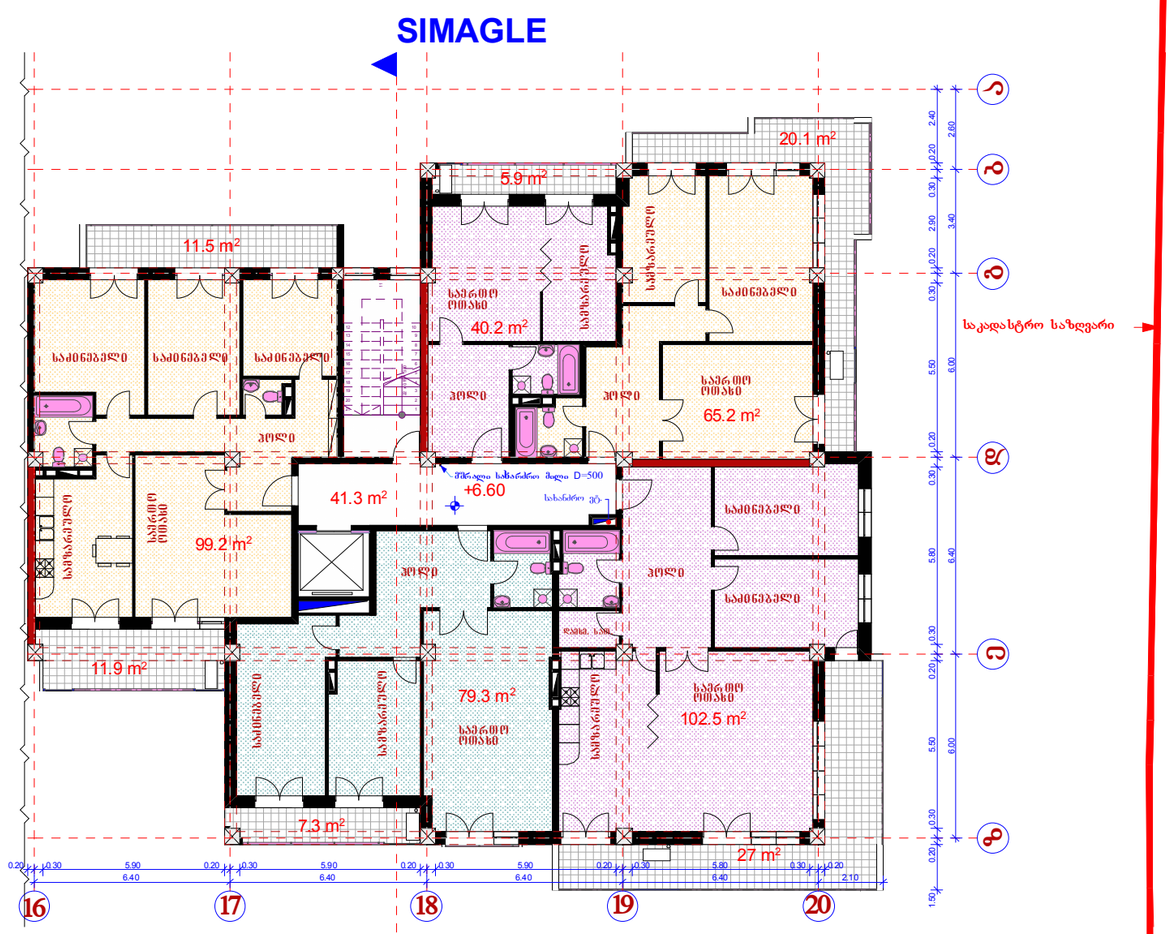

IV ბლოკი
სართულის გეგმა
+3.30 ნიშნულზე
მ=1:200

კ2-ის საანგარიშო ფართი

495.4 m²

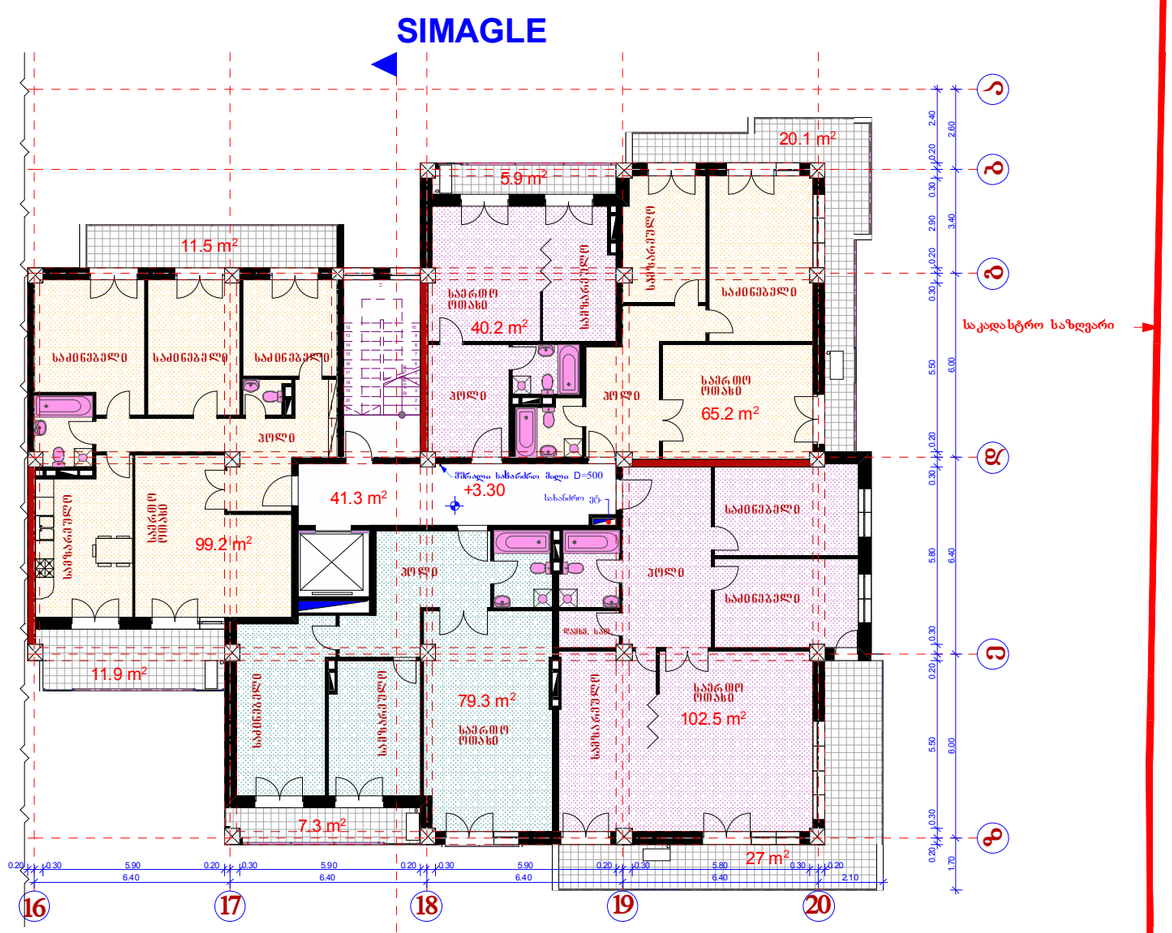

IV ბლოკი
სართულის გეგმა
±0.00 ნიშნულზე
მ=1:200

კ2-ის საანგარიშო ფართი

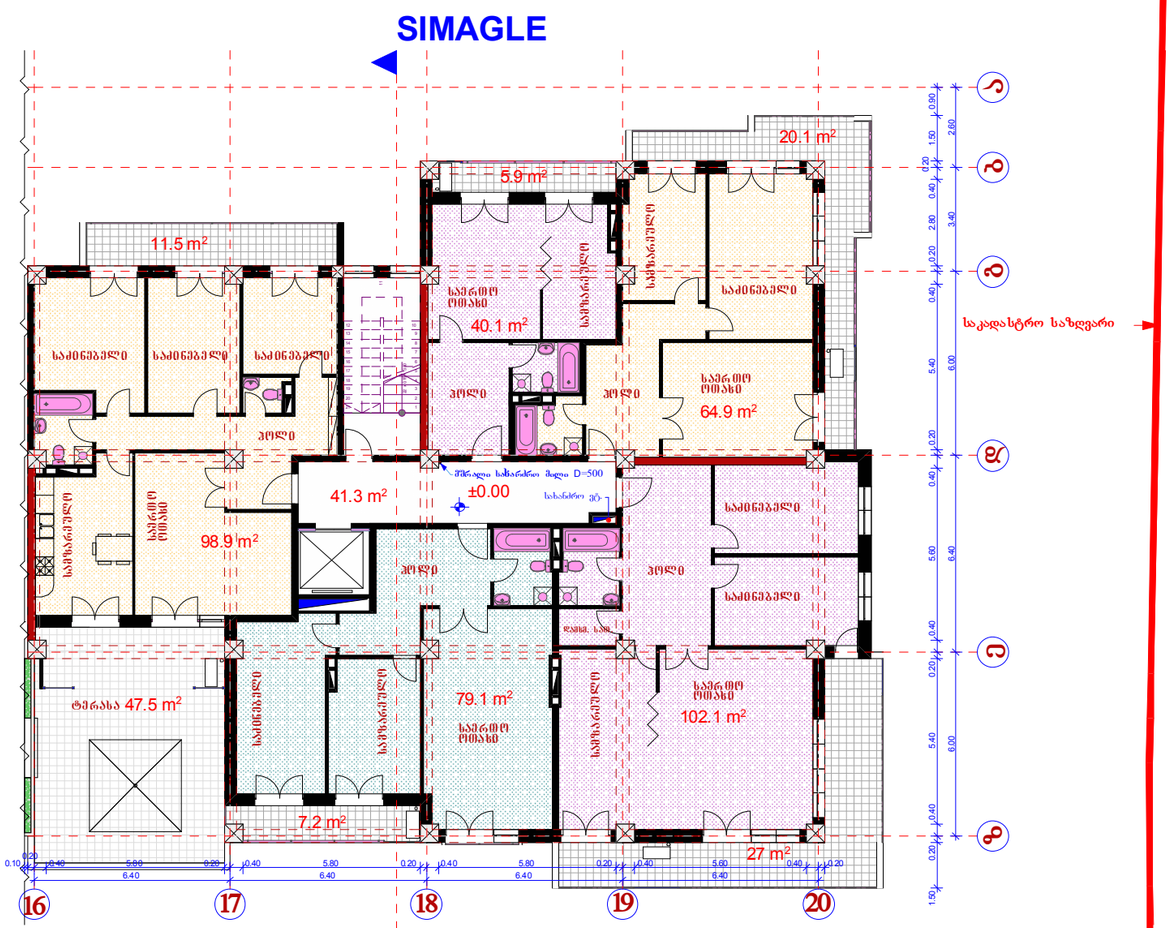

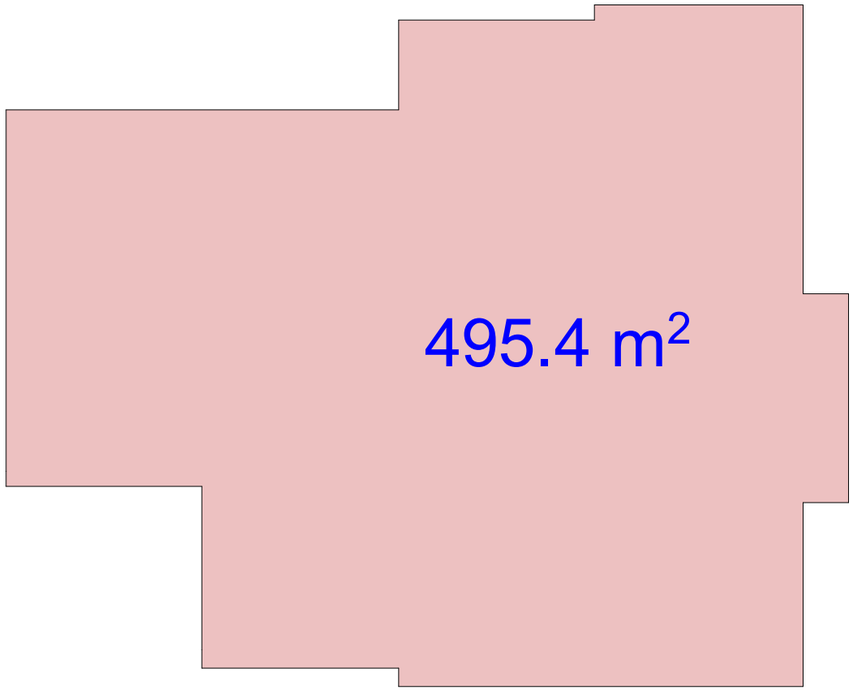

SIMAGLE

IV ბლოკი
სართულის გეგმა
-4.50 ნიშნულზე
მ=1:200

კ2-ის საანგარიშო ფართი

543.9 m²

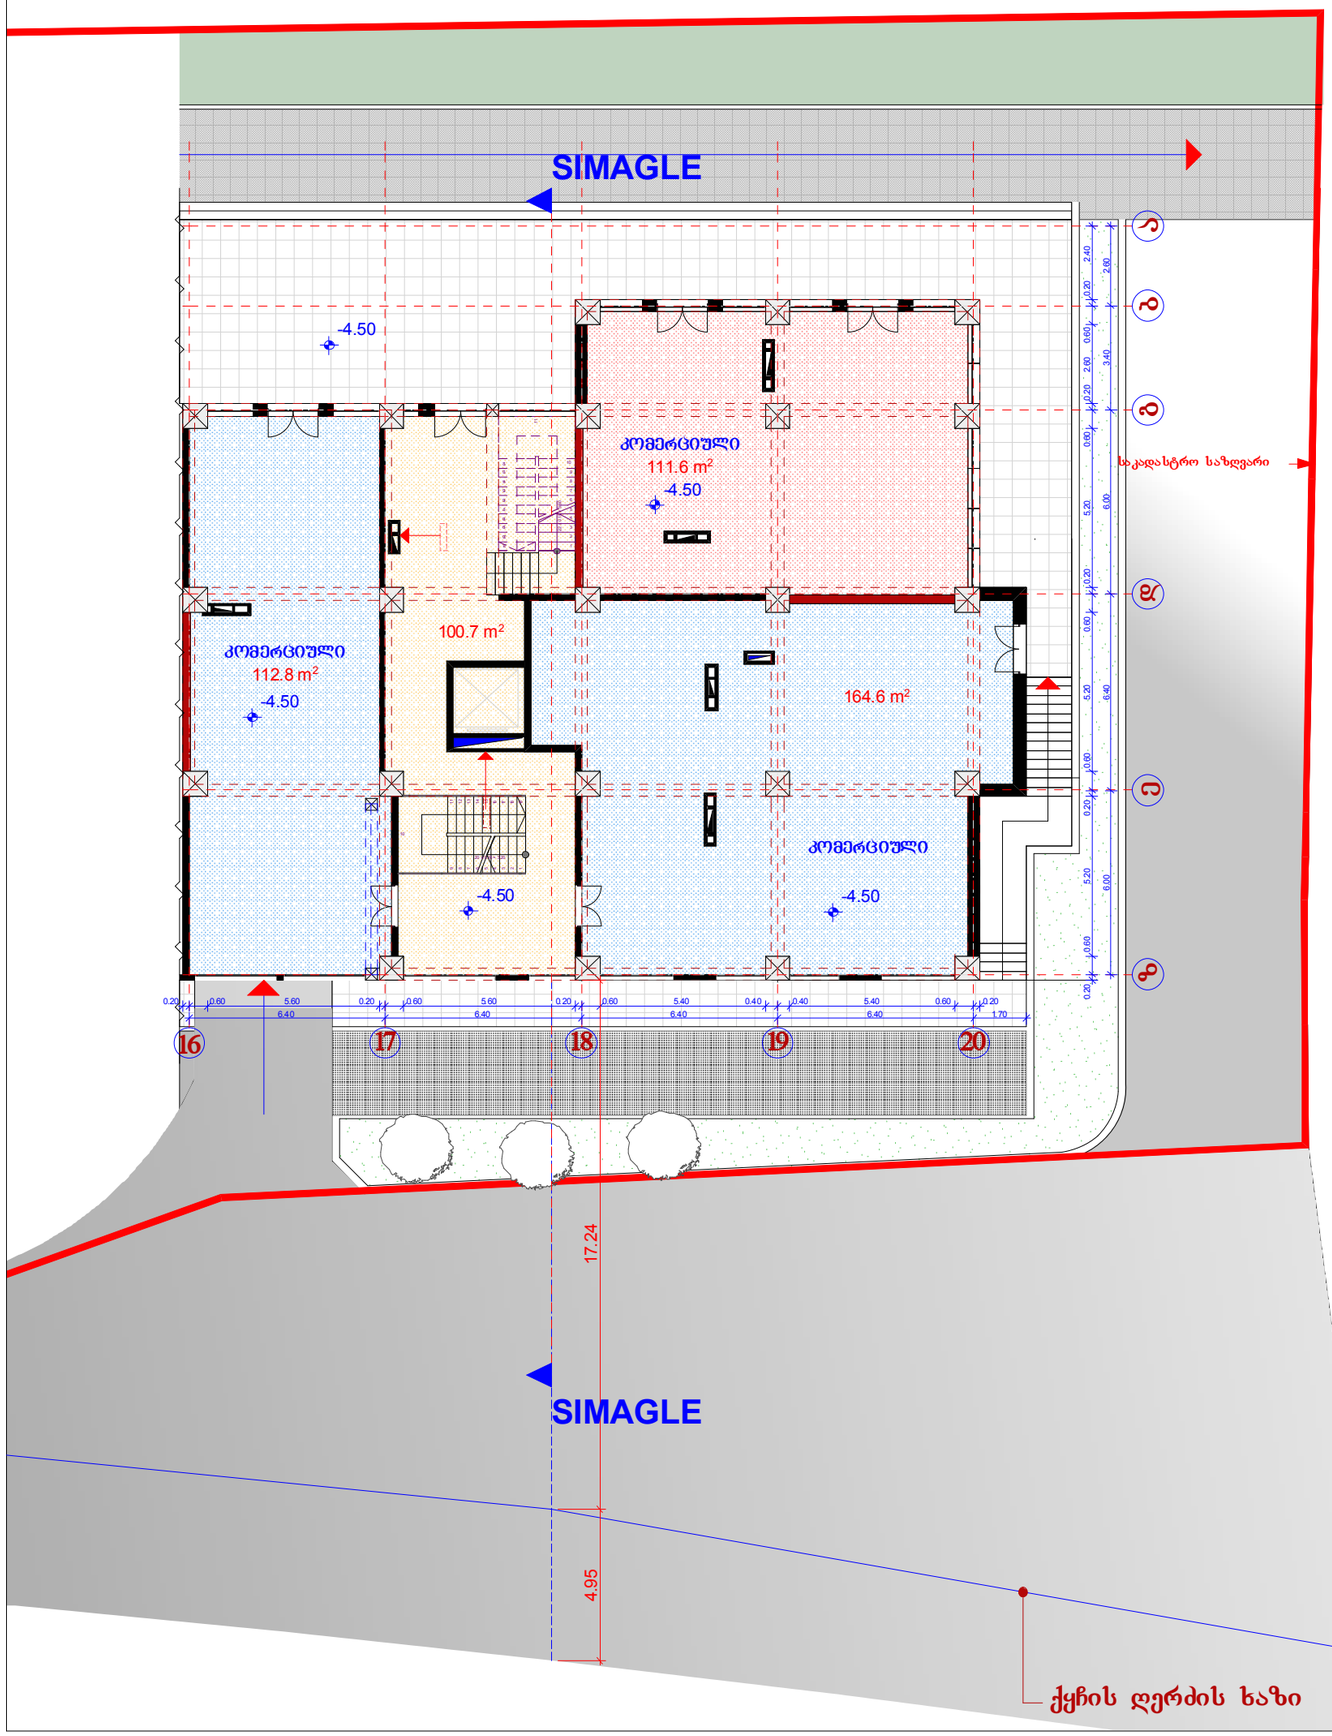

IV ბლოკი
სართულის გეგმა
-7.70 ნიშნულზე
მ=1:200

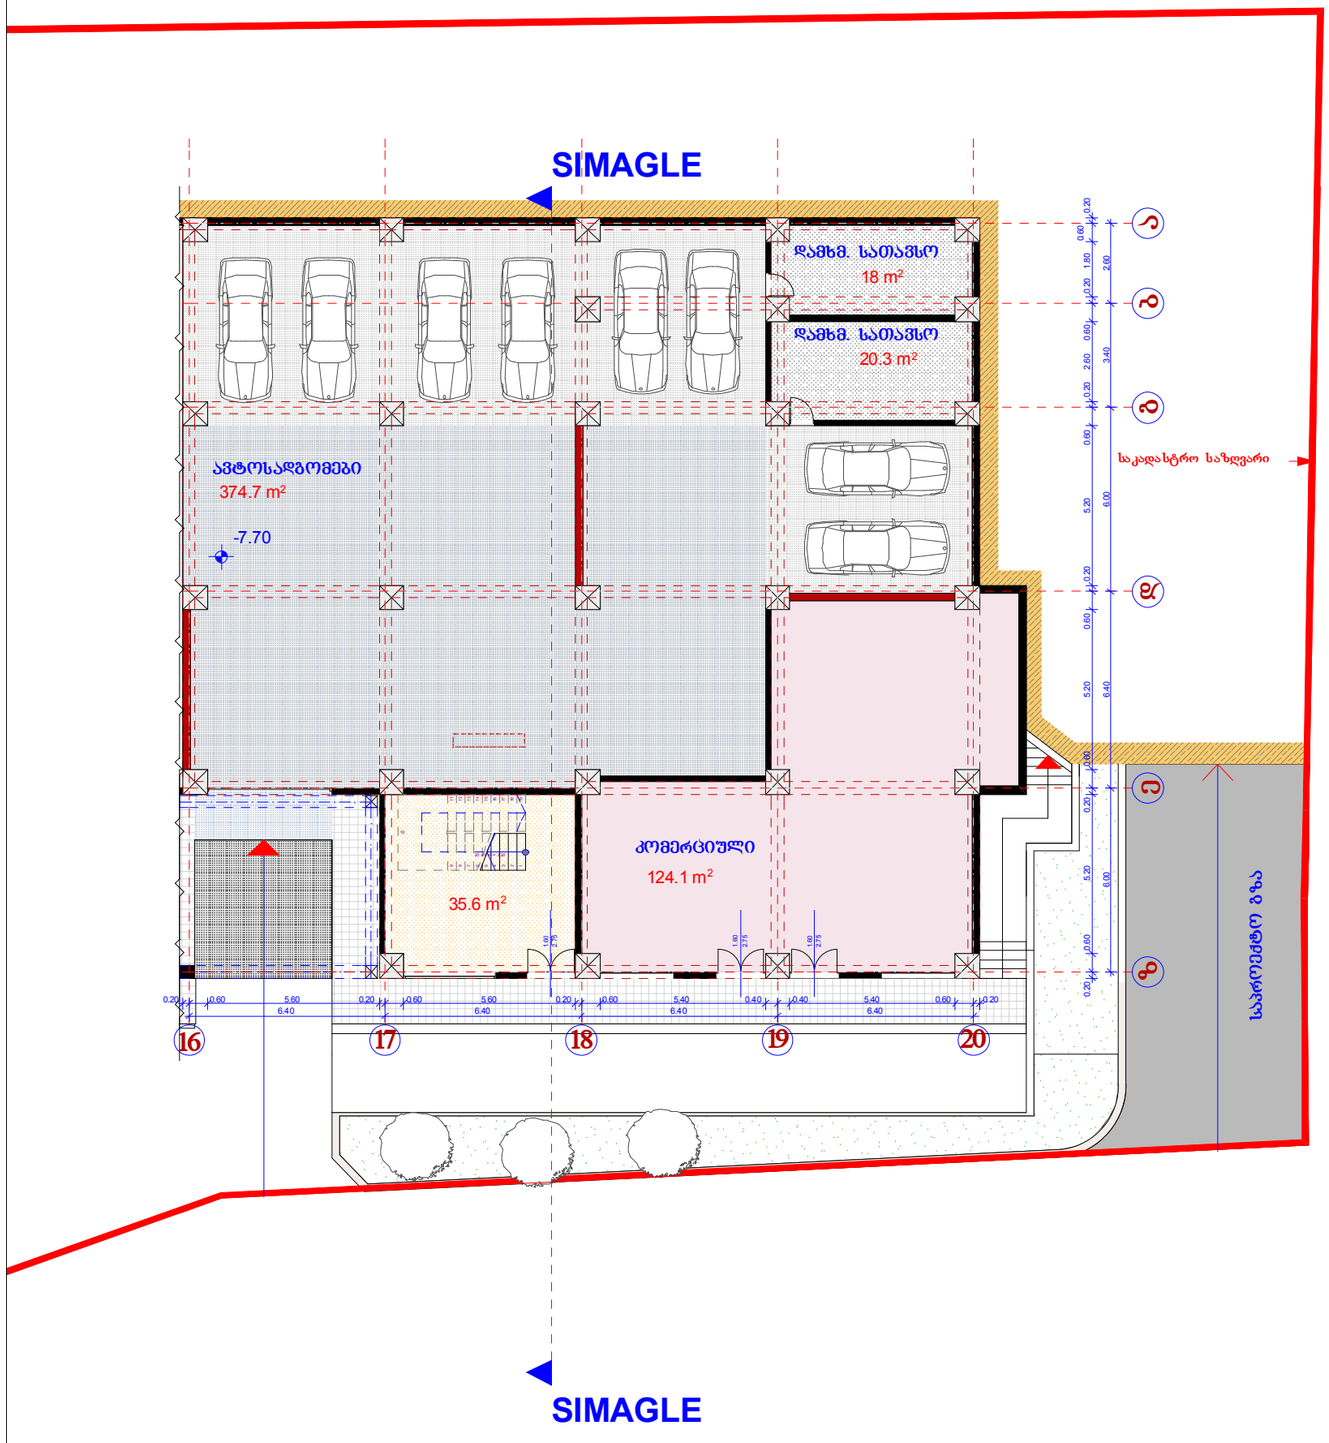

კ1 სანგარიშო ფართი

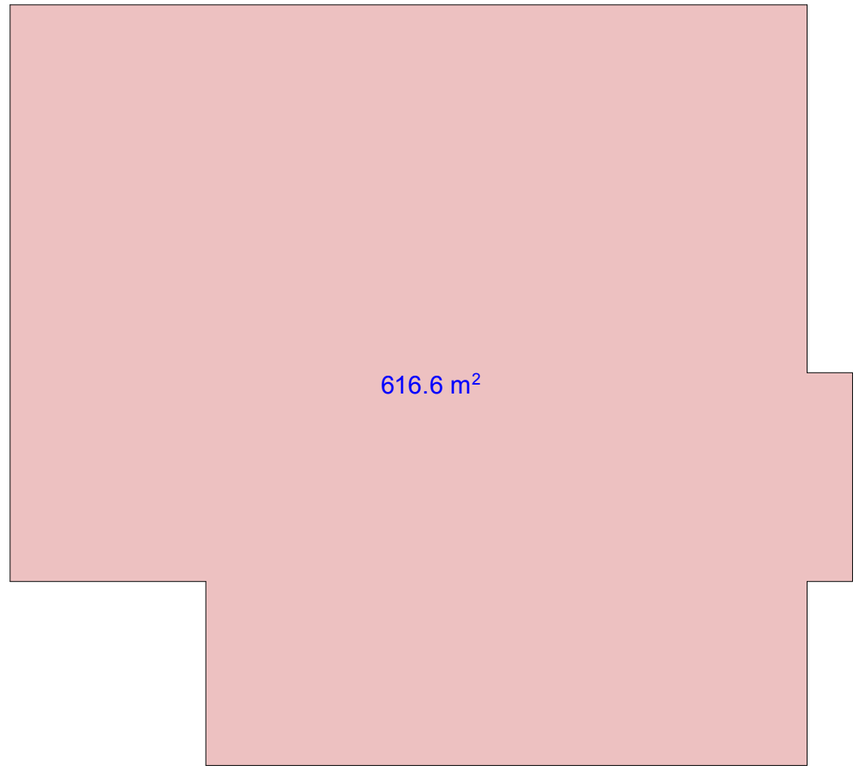

კ2-ის სანგარიშო ფართი

