
ფასადი 1-11 ღერძებში

1:200

**ალუკაბონდი შავი ფერის**
**RAL 9005**

**ალუკაბონდი თეთრი ფერის**
**RAL 9002**

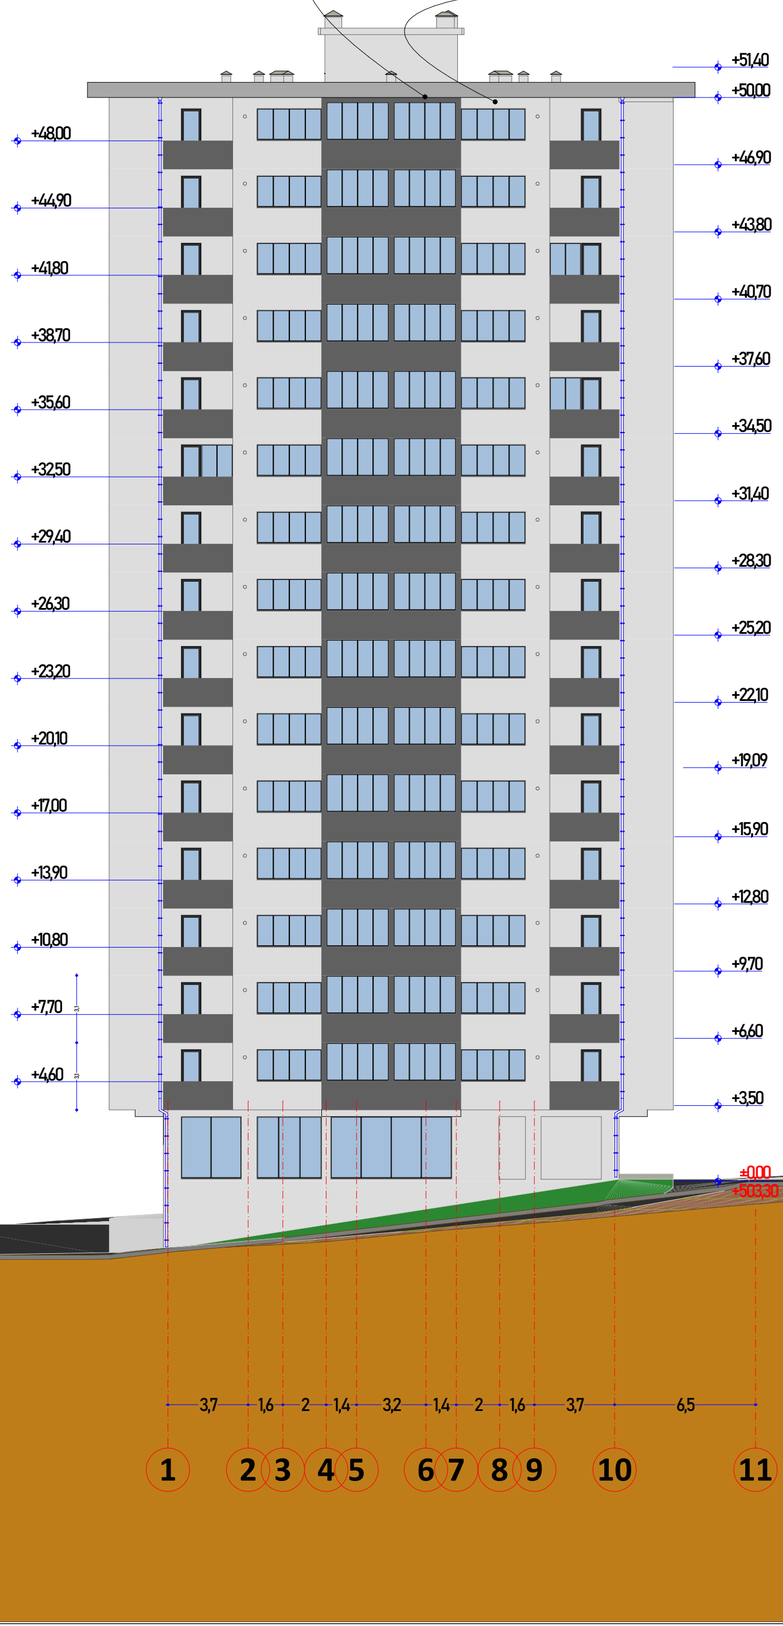







ვიტრაჟების განშლა

1:50


**ალუმინის ვიტრაჟი/კარი N4 (ვ/კ-4)**

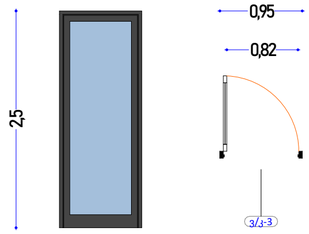



**ალუმინის ფანჯარა N6 (ფ-6)**

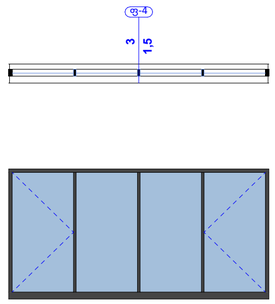



**ალუმინის ფანჯარა N5 (ფ-5)**

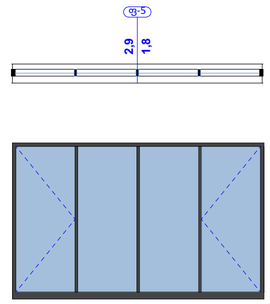



**ალუმინის ვიტრაჟი N4 (ვ-4)**

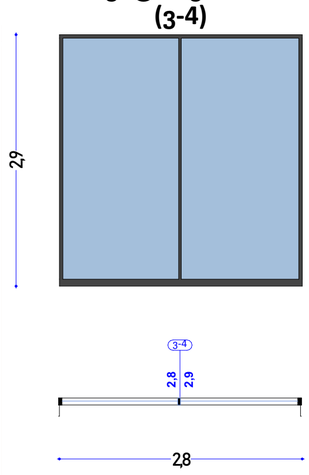


**ალუმინი ვიტრაჟი N6 (ვ-6)**

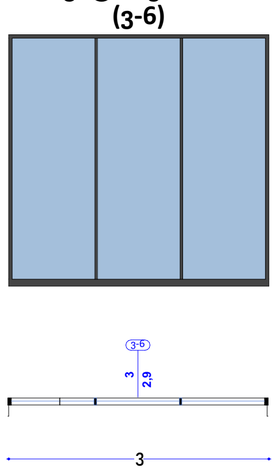


**ალუმინი ვიტრაჟი N7 (ვ-7)**

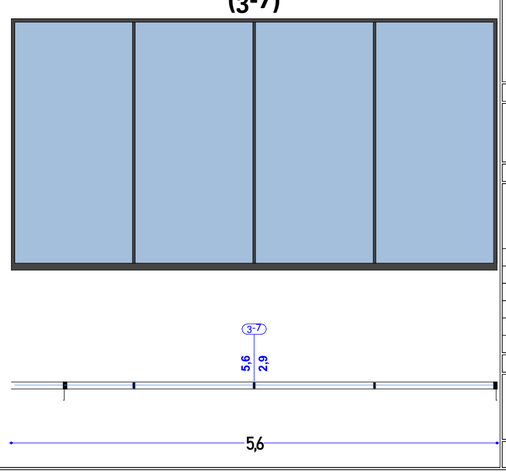


| მასშტაბი 1:100 | ფორმატი :A-2 |
|---|---|

**ექსპლიკაცია**

- საკადასტრო საზღვარი
- მომიჯნავე საკადასტრო საზღვარი
- გასასვლელამდე სავალი მანძილი
- ცეცხლფელეობის ხარისხი 120წ.
- ცეცხლფელეობის ხარისხი 60წ.
- საცხოვრებელი ჯგუფი
- სახანძრო ჯგუფი
- მწვანე საფარი

| არტიპი | |
|---|---|
| №1 | სდ-2 |
| | დდ-3 |
| საერთო ფართი | 61,5 მ2 |
| საერთო ფართი | 5,3 მ2 |
| საერთო ფართი | 66,8 მ2 |

- სახის №
- დაკვეთილების ჯგუფი
- დაკვეთილების დაჯგუფება
- საცხოვრებელი ფართი
- აივნის ფართი
- საერთო ფართი

**პრ. დასახელება**

ვრაკვალებინიანი სახსოვრებელი სახლი არქიტექტურული ნაწილი

ს.კ. 01.10.07.007.041

ბლოკი B/3 B/4

დეველოპერი/შემსრულებელი

შ.პ.ს. ჯემი+
ს.კ. 438 731 990

| | | |
|---|---|---|
| დირექტორი | შ.ქუთათელაძე | |
| არქიტექტორი | გ.ბეჭუაშვილი | |
| შემსრულე | გ.ბეჭუაშვილი | |

**ნახაზის დასახელება**

ფასადი 1-11


37


ფასდი ე-ა ღერძებში

1:200

ალუკაბონდი შავი ფერის
RAL 9005

ალუკაბონდი თეთრი ფერის
RAL 9002

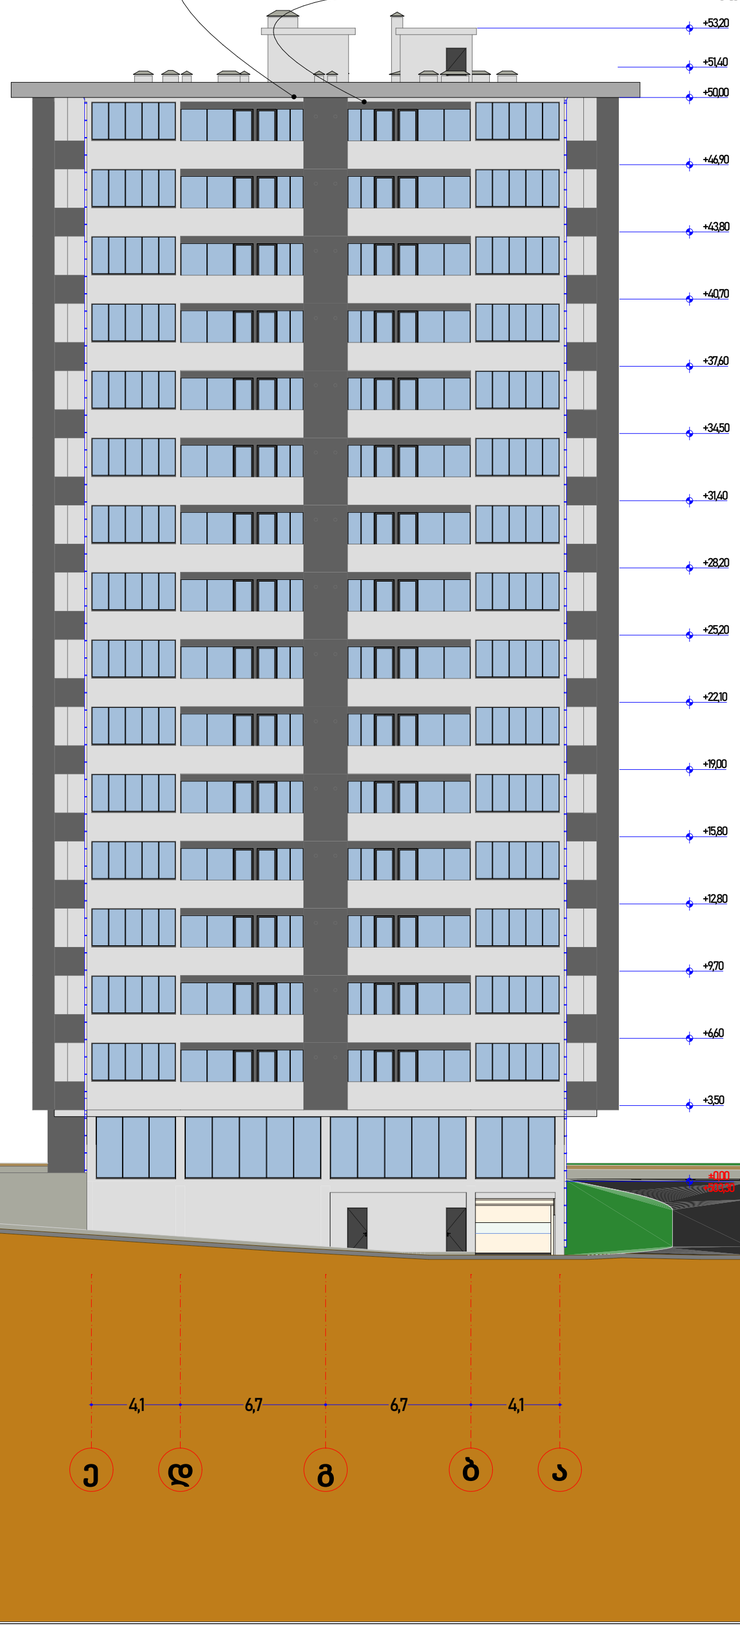


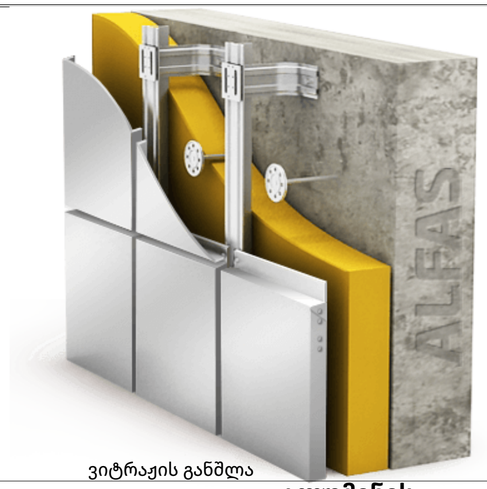

ვიტრაჟის განშლა

1:50


ალუმინის
ფანჯარა N6
(ფ-6)

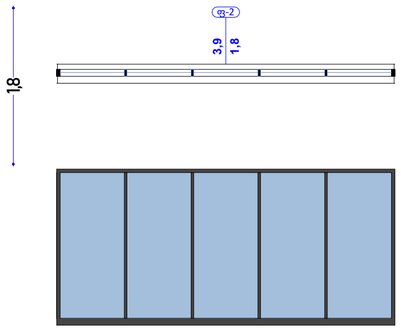


ალუმინის
ვიტრაჟი N4
(3-4)

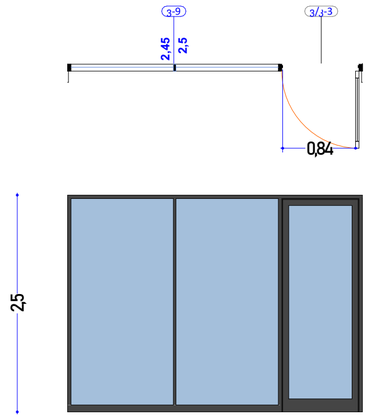



ალუმინის
ვიტრაჟი N4
(3-4)

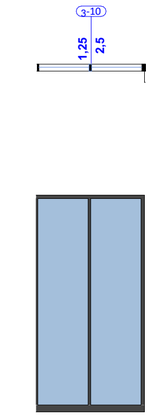



ალუმინის
ვიტრაჟი/კარი N4
(3/კ-4)

ალუმინის
ვიტრაჟი N4
(3-4)

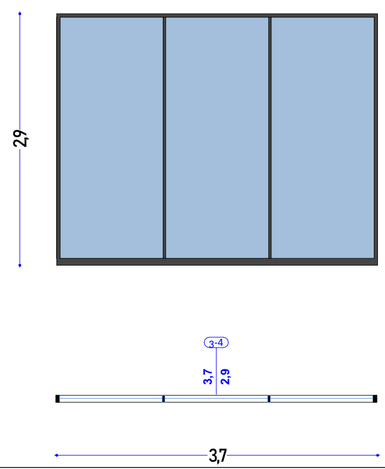


ალუმინის
ვიტრაჟი N5
(3-5)

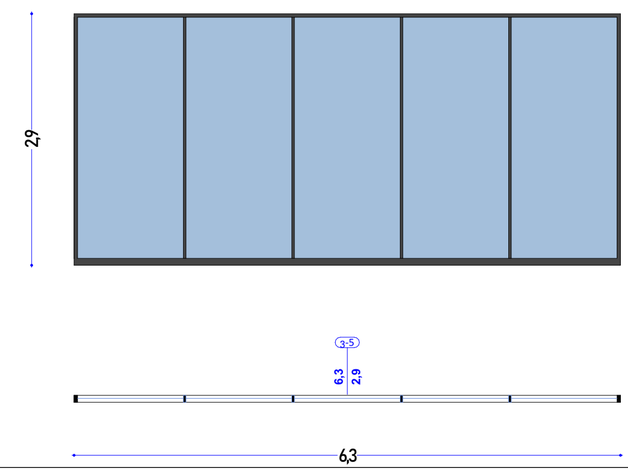


| მასშტაბი 1:100 | ფორმატი :A-2 |
|---|---|

**ექსპლიკაცია**

- საკადასტრო საზღვარი
- მომიჯნავე საკადასტრო საზღვარი
- გასასვლელამდე სავალი მანძილი
- ცეცხლგამძლეობის ხარისხი 120წ.
- ცეცხლგამძლეობის ხარისხი 60წ.
- საცხოვრებელი ჯგუფი
- სახანძრო ჯგუფი
- მწვანე საფარი

| არტიპი | |
|---|---|
| №1 | სც-2 |
| | დც-3 |
| სარეგ. | 61,5 მ2 |
| სარ. | 53 მ2 |
| ჯამი: | 66.8 მ2 |

- პანის №
- დაკეტილების ჯგუფი
- დაკეტილების დეტერმინა
- საცხოვრებელი ფართი
- აივნის ფართი
- საერთო ფართი

**პრ. დასახელება**

მრავალბინიანი საცხოვრებელი სახლი არქიტექტურული ნაწილი

ს.კ. 01.10.07.007.041

ბლოკი B/3 B/4

დამკვეთი/შემსრულებელი

შ.პ.ს. ჯიდი+
ს.კ. 438 731 990

| | | |
|---|---|---|
| დირექტორი | შ.ქუთათელაძე | |
| არ.პროექტი | გ.ბეჭუაშვილი | |
| შემსრულე | გ.ბეჭუაშვილი | |


**ნახაზის დასახელება**

ფასადი ე-ა ღერძებში

38

ფასადი 11-1 ღერძებში

1:200

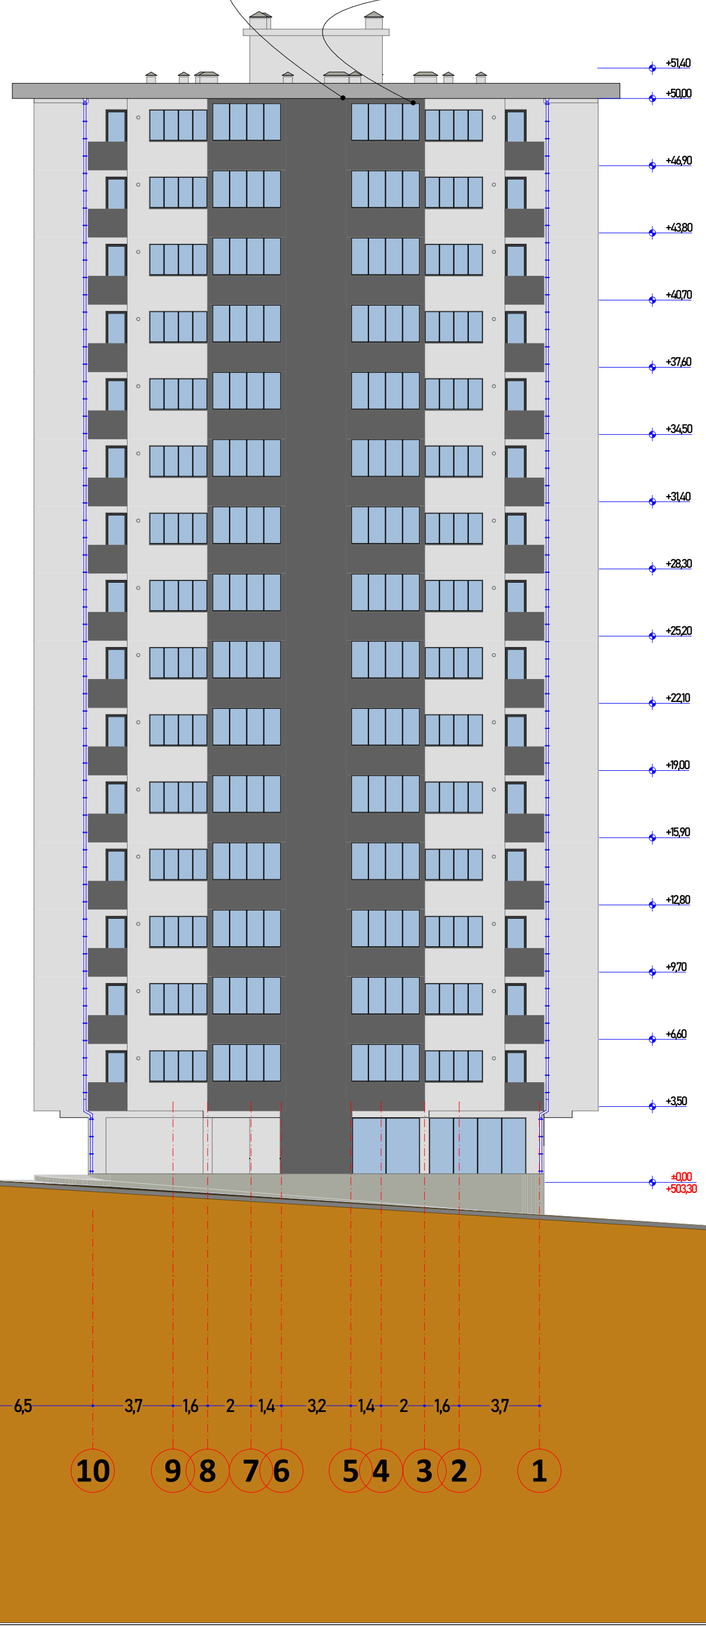







ვიტრაჟის განშლა

1:50

## ალუმინის ფანჯარა N3 (ფ-3)

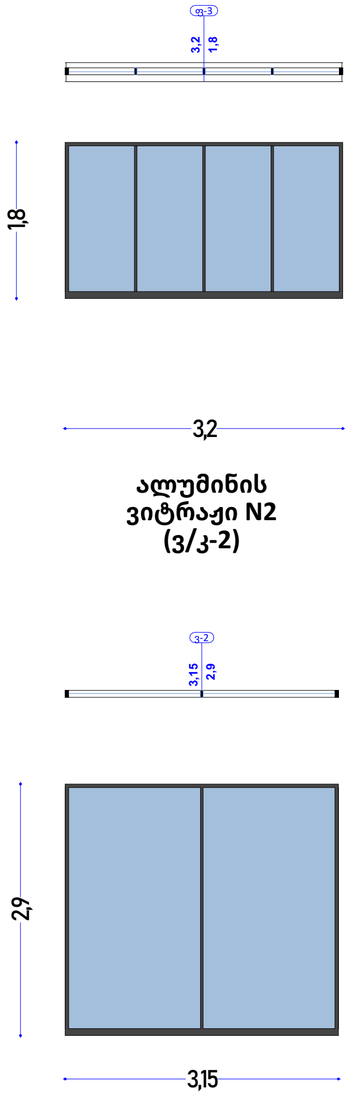


## ალუმინის ფანჯარა N1 (ფ-1)

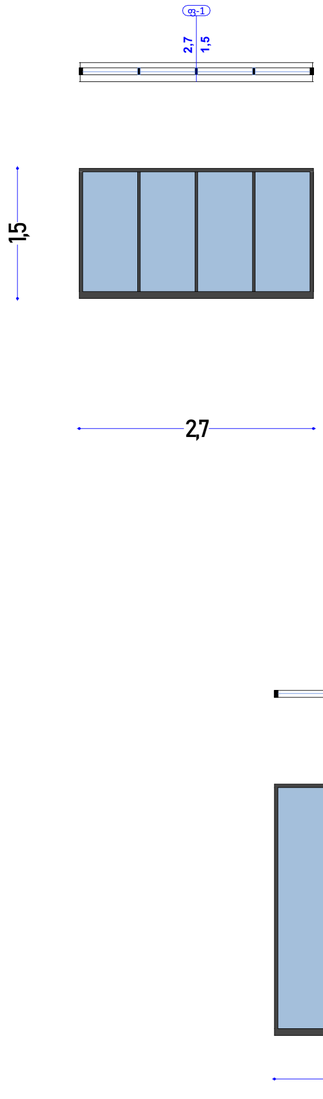



## ალუმინის ვიტრაჟი/კარი N4 (ვ/კ-4)




## ალუმინის ვიტრაჟი N2 (ვ/კ-2)




## ალუმინის ვიტრაჟი N3 (ვ/კ-3)

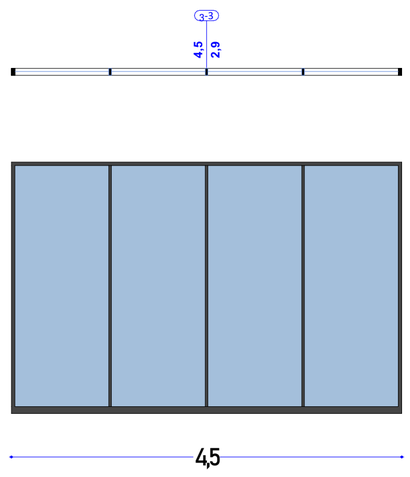


| მასშტაბი 1:100 | ფორმატი :A-2 |
|---|---|

**ექსპლიკაცია**

- საკადასტრო საზღვარი
- მომიჯნავე საკადასტრო საზღვარი
- გასასვლელამდე სავალი მანძილი
- ცეცხლფეხეობის ხარისხი 120წ.
- ცეცხლფეხეობის ხარისხი 60წ.
- საცხოვრებელი ჯგუფი
- სახანძრო ჯგუფი
- მწვანე საფარი

| არტიპი | |
|---|---|
| №1 | სფ-2 |
| | ფდ-3 |
| სართ: 61,5 მ2 | |
| სარ: 5.3 მ2 | |
| ჯამი: 66.8 მ2 | |

- სახან №
- დაკვეთილობის ჯგუფი
- დაკვეთილობის დატვირთვა
- საცხოვრებელი ფართი
- აივნის ფართი
- საერთო ფართი

**პრ. დასახელება**

მრავალბინიანი საცხოვრებელი სახლი არქიტექტურული ნაწილი

ს.კ. 01.10.07.007.041

ბლოკი B/3 B/4

**დეველოპერი/შემსრულებელი**


შ.პ.ს. ჯეოლი+
ს.კ. 438 731 990

| | | |
|---|---|---|
| დირექტორი | შ.ქუთათელაძე | |
| პრ.ავტორი | გ.ტეტუაშვილი | |
| შემსრულა | გ.ტეტუაშვილი | |

**ნახაზის დასახელება**

ფასადი 11-1 ღერძებში


ფასადი ა-ე ღერძებში 1:200

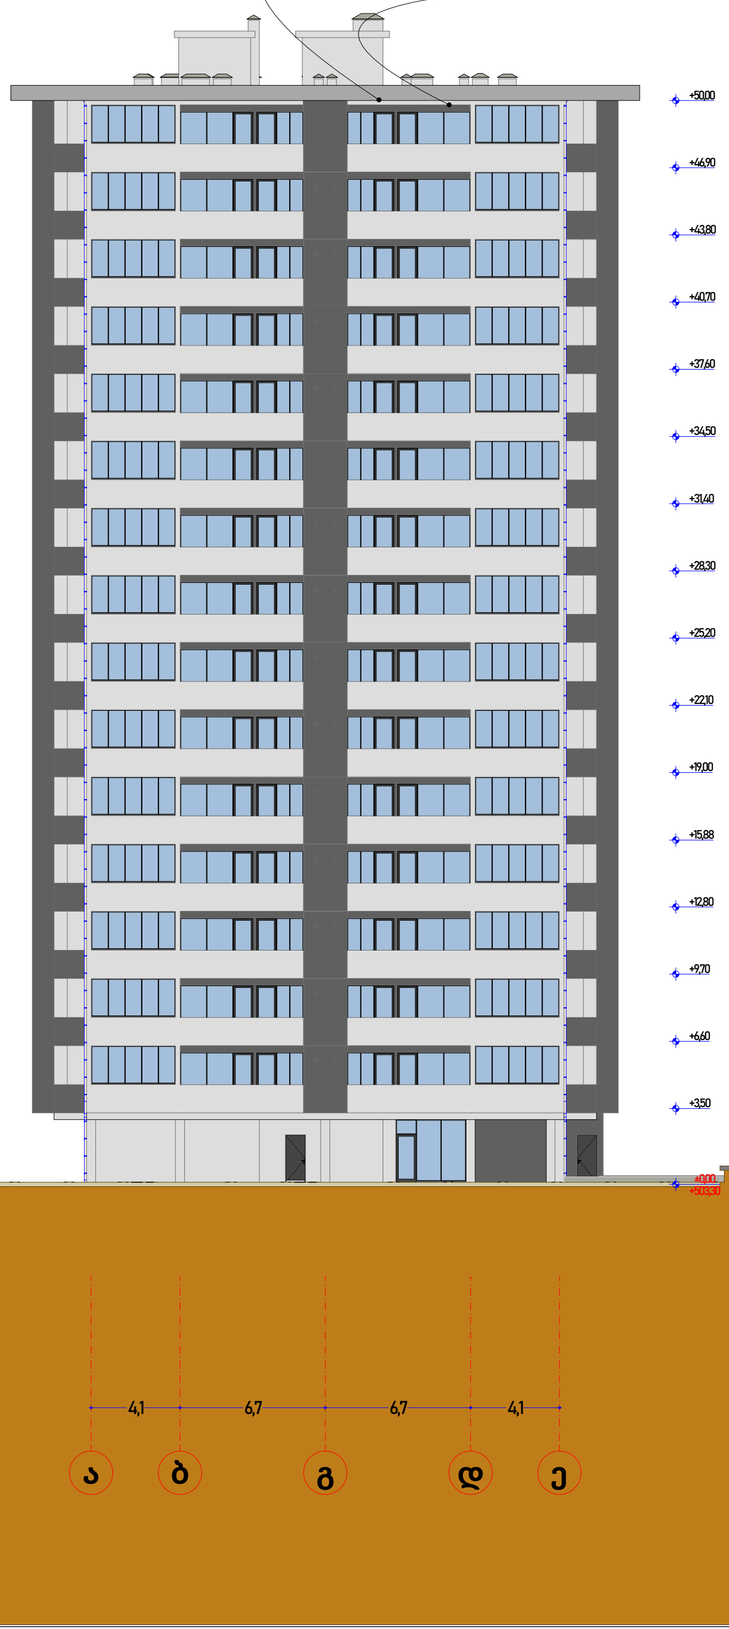





ვიტრაჟის განშლა 1:50

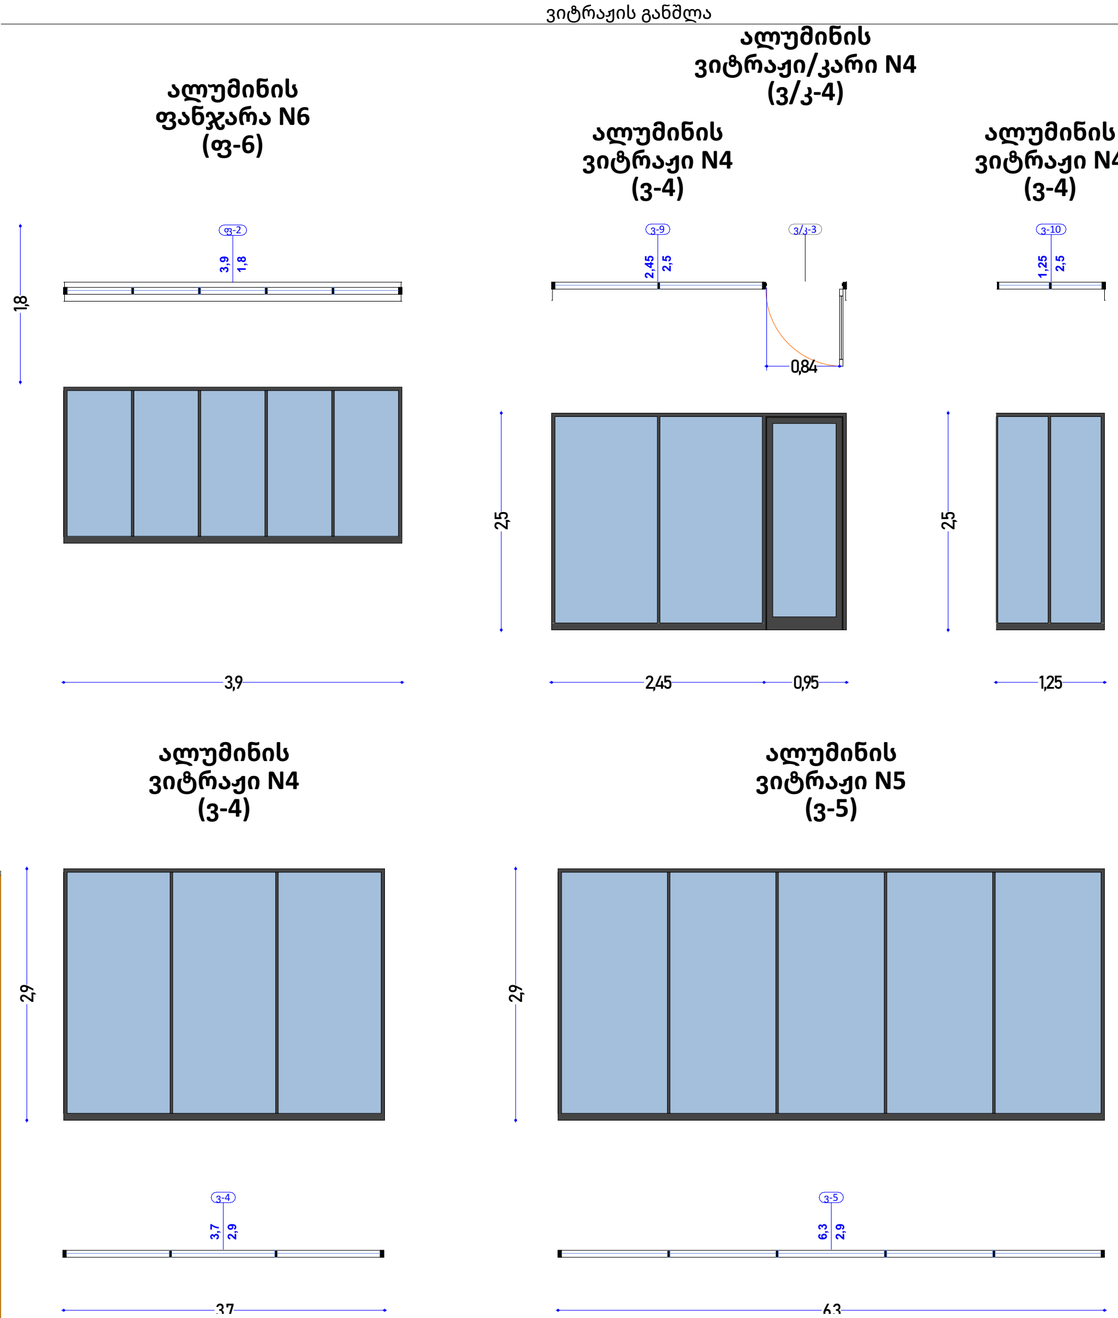


მასშტაბი 1:100 | ფორმატი :A-2

ექსპლიკაცია

- საკადასტრო საზღვარი
- მომავლიდან საკადასტრო საზღვარი
- გასასვლელამდე სავალი მანძილი
- ცეცხლმედეგობის ხარისხი 120წ.
- ცეცხლმედეგობის ხარისხი 60წ.
- საცხოვრებელი ჯგუფი
- სახანძრო ჯგუფი
- მწვანე საფარი

| არეალი | |
|---|---|
| №1 | სდ-2 |
| | დდ-3 |
| სააც: | 61,5 მ2 |
| საზ: | 53 მ2 |
| ჯამი: | 66.8 მ2 |

ბინის №
დაკვეთილობის ჯგუფი
დაკვეთილობის დეტერმინაცია
საცხოვრებელი ფართი
აივნის ფართი
საერთო ფართი

პრ. დასახელება

მრავალბინიანი საცხოვრებელი სახლი არქიტექტურული ნაწილი

ს.კ. 01.10.07.007.041

ბლოკი B/3 B/4

დამკვეთი/შემსრულებელი

შ.პ.ს. ჯიდი+
ს.კ. 438 731 990

| | | |
|---|---|---|
| დირექტორი | შ.ქუთათელაძე | |
| პრ.ავტორი | გ.ბეჭუაშვილი | |
| შესრულა | გ.ბეჭუაშვილი | |

ნახაზის დასახელება

ფასადი ა-ე ღერძებში

40