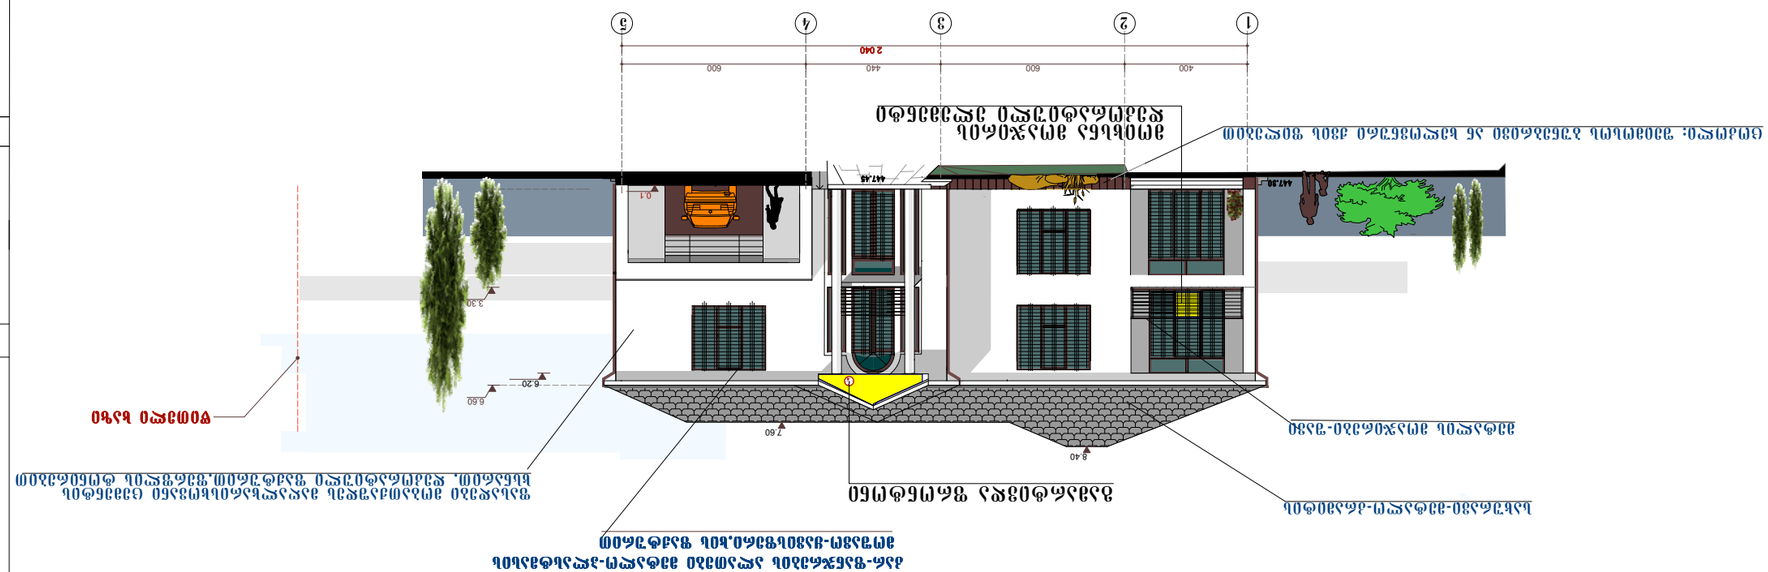

400 600 440 600

2 040

3.30

6.60
6.20

0.1

8.40

7.60

+3,24

წითელი ხაზი

ერთბინიანი საც.სახლი დიღმის ყოფილი

სასწავლო-საცდელი მეურნეობის

ტერიტორიაზე
01-2017 100

12

შპს,,კვადრი,,

20.04.21
რაო-ბა

ა.ხეჩუაშვილი

არქიტექტურული ნაწილი ა-

დაკვეთა

დირექტორი

ექსპლიკაცია:

შენიშვნები:
პირობითი აღნიშვნები:

პრ.მთ.არქიტექტორი

თარიღი
ა.ხეჩუაშვილი
სტადია მასშტაბი

pr.

ფასადები მობათქაშდეს მაღალხარისხოვანი ცემენტის

ხსნარით, დეკორატიული ფაქტურით,ფერფლის ტონირებით

15

1 2 3 4 5

ფასადი 1-5 ღერძებში

ფასადი 1-5 ღერძებში

მეტალის მოაჯირები-შავი
ცოკოლი: შეიმოსოს ბუნებრივი ან ხელოვნური ქვის ფილებით

სახურავი-მეტალო-კრამიტის

მოშავო-ყავისფერი,ხის ფაქტურით

კარ-ფანჯრების ალათები მეტალო-პლასტმასის

447.60

447.30 447.45

hbnbsujweb!gspoupoj

npjytob!npbkjsjt

eflpsbujvmj!fmfnfouj

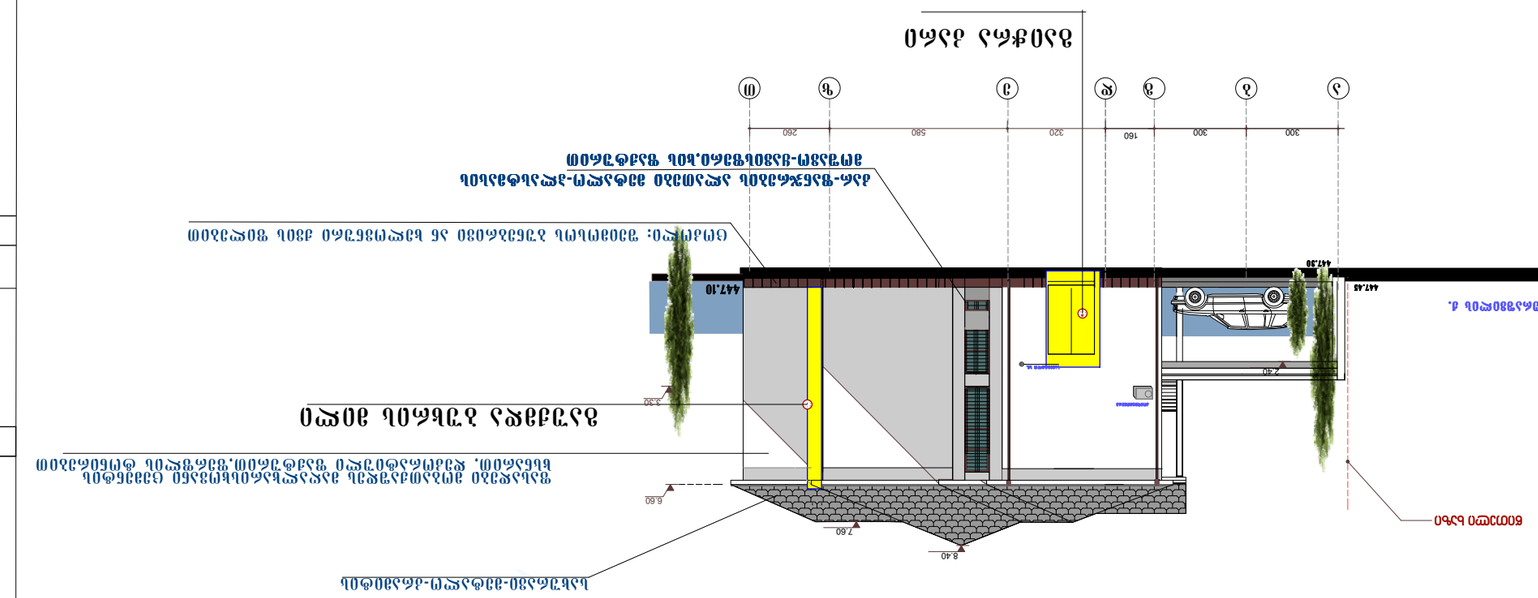

6.60

3.30

320 580 260 160 300 300

2.40

8.40

7.60

+3,24

წითელი ხაზი

არქიტექტურული ნაწილი

ა.ხეჩუაშვილი

არქიტექტორი

სტადია მასშტაბი

დირექტორი

დაკვეთა რაო-ბა

a-

შპს,,კვადრი,,
100 pr. 01-2017 20.04.21.

თარიღი

ექსპლიკაცია:

შენიშვნები:
ერთბინიანი საც.სახლი დიღმის ყოფილი

სასწავლი-საცდელი მეურნეობის

ტერიტორიაზე

ა.ხეჩუაშვილი

პირობითი აღნიშვნები:

ფასადი ,,ა-თ ღერძებში

15

a b g d e z T

პ.ყურაშვილის ქ.

ფასადი ,,ა ღერძებში

ცოკოლი: შეიმოსოს ბუნებრივი ან ხელოვნური ქვის ფილებით

სახურავი-მეტალო-კრამიტის

ფასადები მობათქაშდეს მაღალხარისხოვანი ცემენტის

ხსნარით, დეკორატიული ფაქტურით,ფერფლის ტონირებით
მოშავო-ყავისფერი,ხის ფაქტურით

კარ-ფანჯრების ალათები მეტალო-პლასტმასის

447.60

447.10

447.30
447.45

კონდიციონერი

სავენტილო ხვ.

hbjXsb!lbsj

hbvrneb!cvysjt!njmj

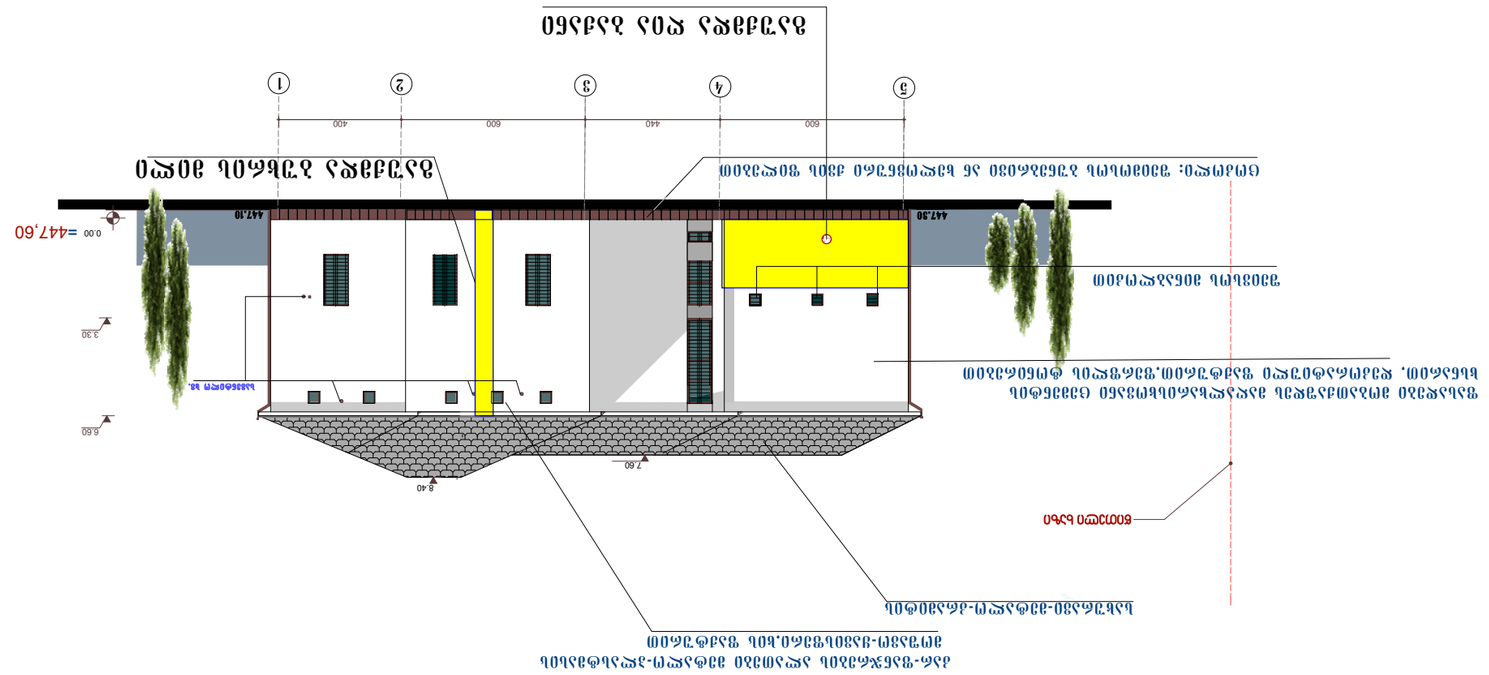

3.30

6.60

600 440 600 400

7.60

8.40

+3,24

0.00

წითელი ხაზი

დირექტორი

დაკვეთა რაო-ბა

არქიტექტურული ნაწილი

პირობითი აღნიშვნები:

შენიშვნები:

ექსპლიკაცია:

=447,60

ა.ხეჩუაშვილი

ერთბინიანი საც.სახლი დიღმის ყოფილი

სასწავლი-საცდელი მეურნეობის

ტერიტორიაზე

სტადია თარიღი

არქიტექტორი

მასშტაბი

14

შპს,,კვადრი,,

a-

100 2004.21 01-2017 pr.

ფასადი ,,5-1,,ღერძებში

ა.ხეჩუაშვილი

15

4 3 2 1 5

ფასადი ,,5-1,,ღერძებში

ფასადები მობათქაშდეს მაღალხარისხოვანი ცემენტის

ხსნარით, დეკორატიული ფაქტურით,ფერფლის ტონირებით

ცოკოლი: შეიმოსოს ბუნებრივი ან ხელოვნური ქვის ფილებით

სახურავი-მეტალო-კრამიტის

მოშავო-ყავისფერი,ხის ფაქტურით

კარ-ფანჯრების ალათები მეტალო-პლასტმასის

447.60

447.30 447.10

სავენტილო ხვ.

შეივსოს მინაბლოკით

hbvrneb!cvysjt!njmj

hbvrneb!Sjb!cbrboj

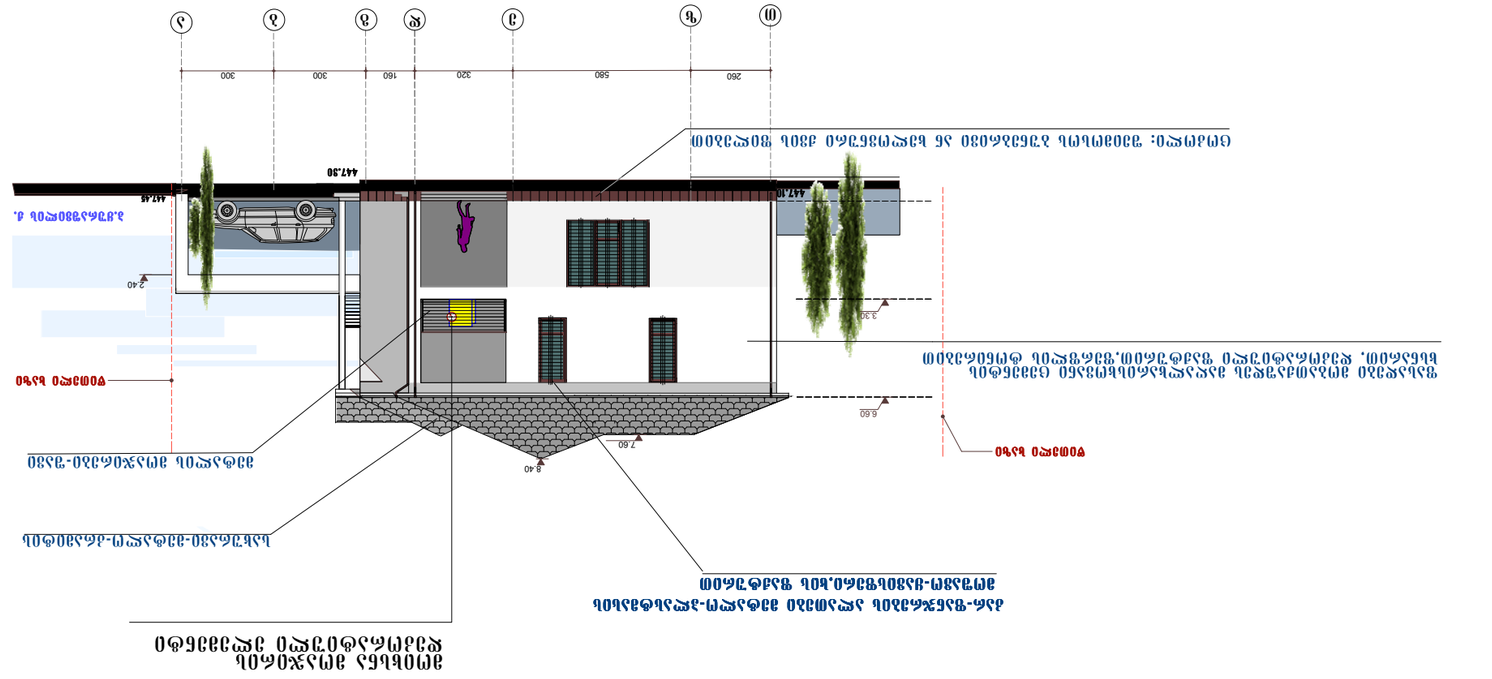

260 580 320

3.30

6.60

160 300 300

7.60

8.40

2.40

+3,24

წითელი ხაზი

წითელი ხაზი

სტადია

ფასადი თ-აღერძებში

მასშტაბი

15

შპს,,კვადრი,,
01-2017

ერთბინიანი საც.სახლი დიღმის ყოფილი

სასწავლო-საცდელი მეურნეობის

ტერიტორიაზე
არქიტექტურული ნაწილი

პირობითი აღნიშვნები:

დირექტორი

დაკვეთა

100

a-

20.04.21

შენიშვნები:

ექსპლიკაცია:

pr.

არქიტექტორი

თარიღი
ა.ხეჩუაშვილი

რაო-ბა

ა.ხეჩუაშვილი

15

z e d g b a T

f a s a d i T - a R e r Z e b S i

ცოკოლი: შეიმოსოს ბუნებრივი ან ხელოვნური ქვის ფილებით

მეტალის მოაჯირები-შავი

სახურავი-მეტალო-კრამიტის

მოშავო-ყავისფერი,ხის ფაქტურით

კარ-ფანჯრების ალათები მეტალო-პლასტმასის

447.60

447.10

447.30

447.45

ფასადები მობათქაშდეს მაღალხარისხოვანი ცემენტის

ხსნარით, დეკორატიული ფაქტურით,ფერფლის ტონირებით

პ.ყურაშვილის ქ.

npjytob!npbkjsjt

eflpsbujvmj!fmfnfouj