
საცხოვრებელი კომპლექსი მოწის ქუჩაზე

საკადასტრო კოდი##01.14.01.008.097
მიწის ნაკვეთის ფართი - 4 179 m^2

საკადასტრო კოდი : 01.14.01.008.096
მიწის ნავეთის ფართი - 4 731 m^2

საკადასტრი კოდი : 01.14.01.008.095
მიწის ნაკვეთის ფართი - 5 431 m^2

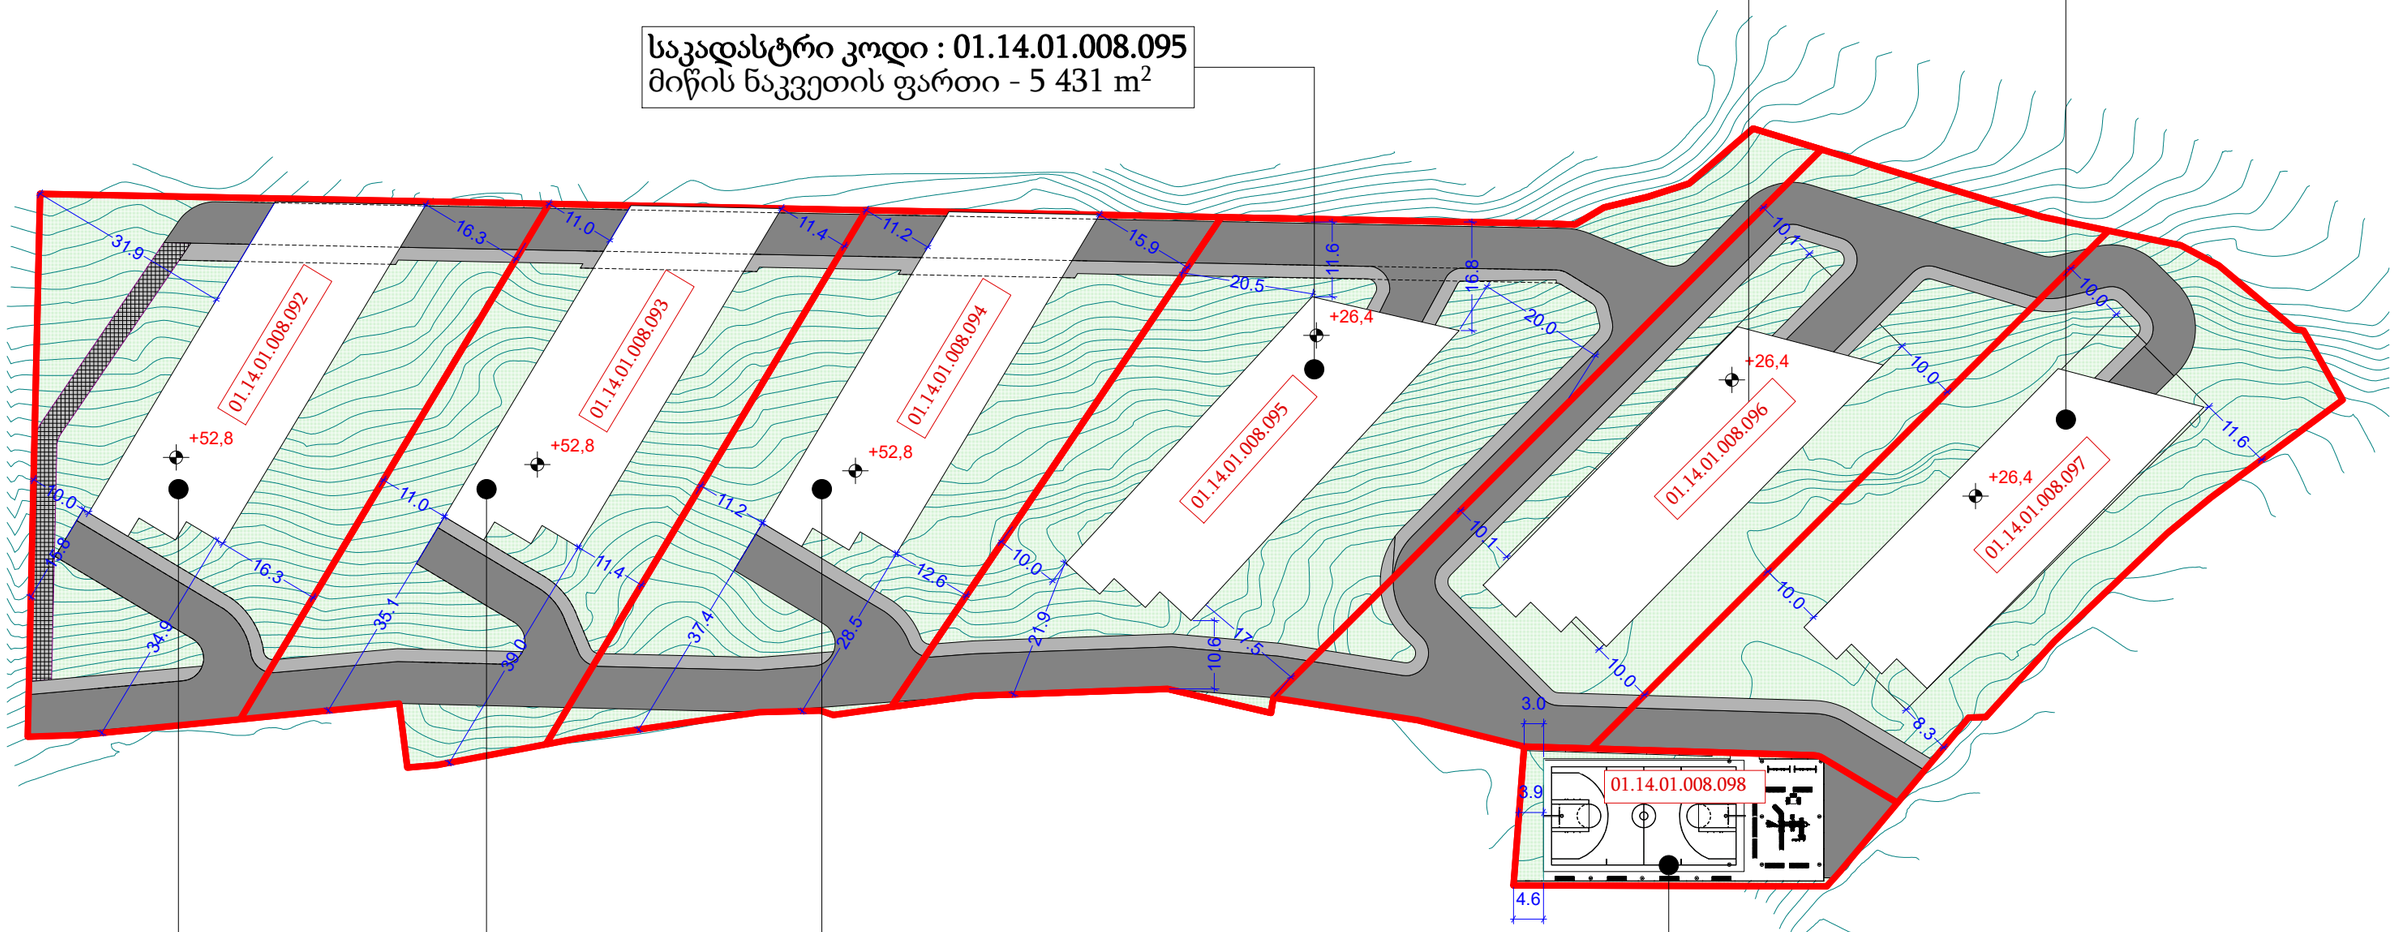


საკასასტრი კოდი : 01.14.01.008.094
მიწის ნაკვეთის ფართი - 4 167.0 m^2

საკასასტრი კოდი : 01.14.01.008.093
მიწის ნაკვეთის ფართი - 4 065 m^2

საკასასტრი კოდი : 01.14.01.008.092
მიწის ნაკვეთის ფართი - 4 592 m^2

საკასასტრი კოდი : 01.14.01.008.098
მიწის ნაკვეთის ფართი - 1 108.0 m^2

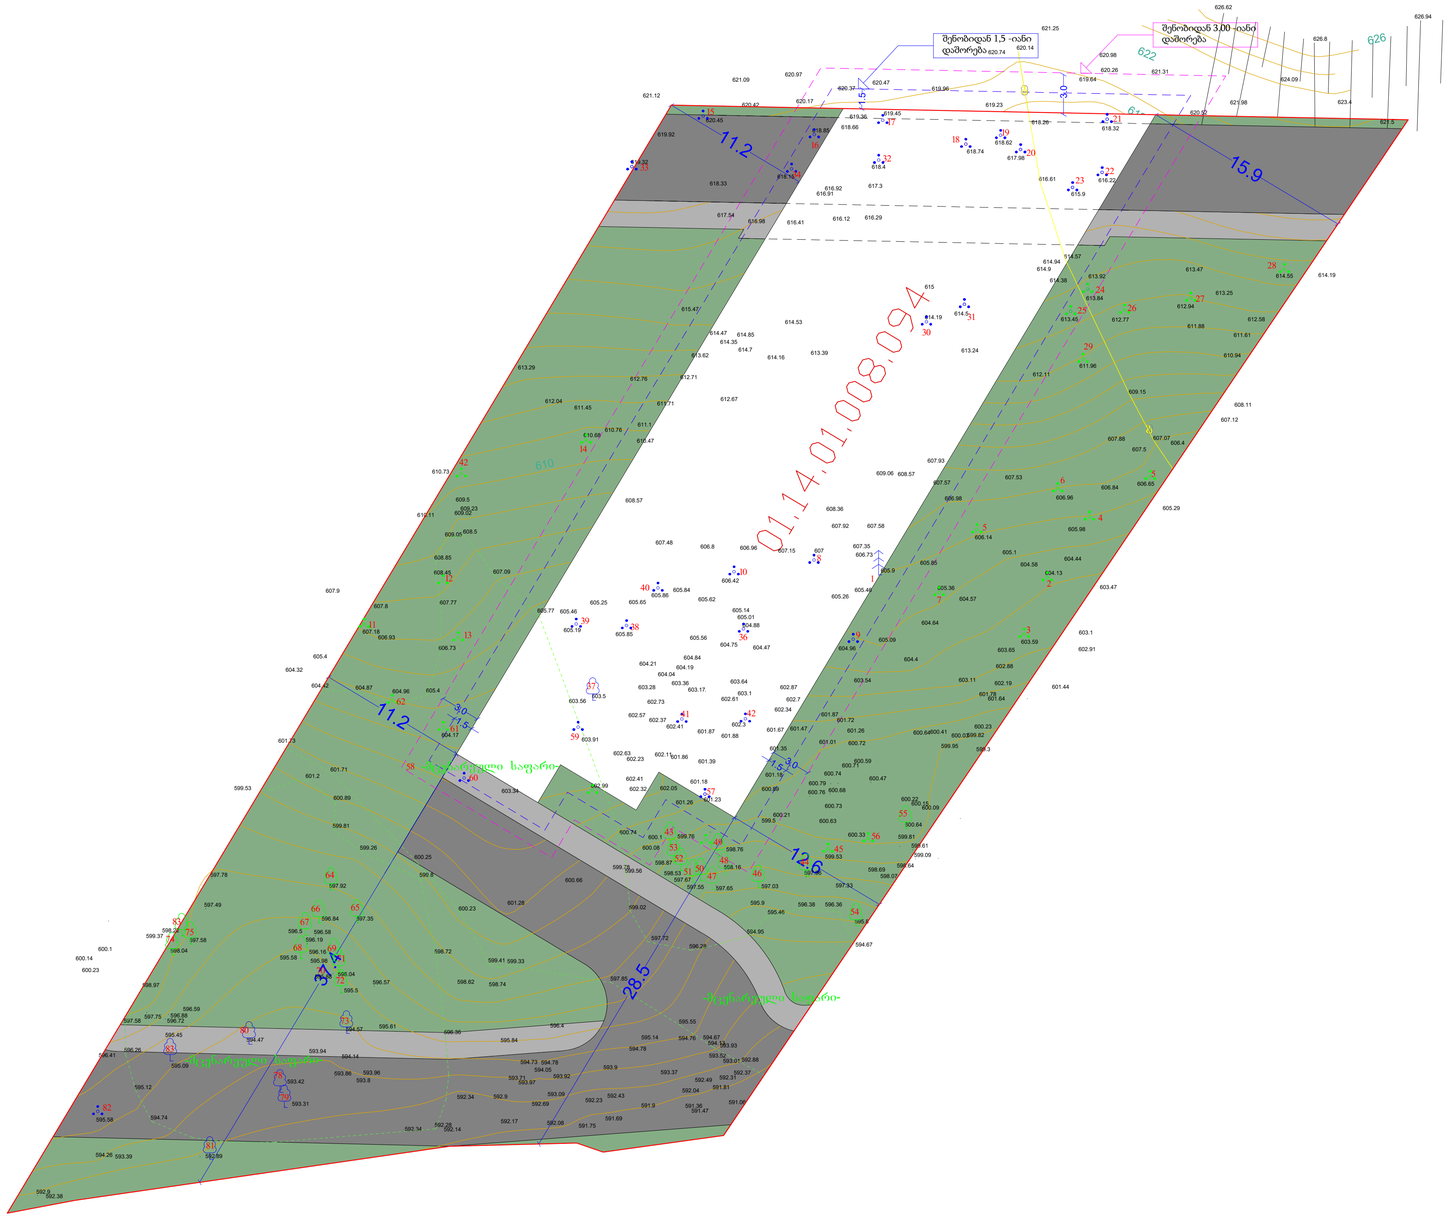

ტერიტორიაზე დაპროექტებული შენობის კონტურში მოყოლილი ხეების ნომრები:

16, 17, 18, 19, 20, 21, 22, 23, 30, 31, 32, 34, 1, 8, 10, 29, 36, 37, 38, 39, 40, 41, 42, 57, 59, 60.

ტერიტორიაზე დაპროექტებული გზის კონტურში მოყოლილი ხეების ნომრები

15, 33, 78, 79, 80, 81, 82, 83, 73.

ჟანრი (ეზო)

ჭა

ჭა-ჭ. შენობა ნაგებობა

მაღალი ელ გადამცემი ხაზი

ელ ბოძი

ელ ბოძი

ეზო

ხე ფოთლოვანი

ხე წიწვოვანი

ბუჩქები

ნერგები

კედელი

პალმა

ონკანი

ნაკვეთის საზღვარი

რეგ. ნაკვეთი

რელიეფი

ასფალტის გზა

გრუნტის გზა

ხის ღობე

ლეთონის ღობე

ბეტონის ღობე

წყალი

კანალიზაცია

ფლატე

UTM (საერთაშორისო) სისტემის კოორდინატები

ნაკვეთის საკ. კოდი: 01.14.01.008.094

WGS 1984-ის კოორდინატთა სისტემის UTM პროექცია

ახომეული ფართობი	28273კვ.მ.	ი/მ „გიორგი თამარაშვილი"	
მიწის ნაკ. დანიშნულება	არასასოფლო-სამეურნეო	საიდ.კოდი 01008040214	Giorgitamarashvili@yahoo.com
მისამართი	ქ.თბილისი, ძოწის ქ№2	ახომა	გათამარაშვილი
		დახაზა	გათამარაშვილი
21.04.2021 წ.	მ. 1:500	დაინტერესებული პირი	შპს „ჰორვარტს"

ტერიტორიაზე არსებული მწვანე ნარგავები

- შესანარჩუნებელი
- გადასარგავი
- მოსაჭრელი

მისამართი: ქ. თბილისი, ძოწის ქ. №2 მესაკუთრე შპს "ჰორვარტს"

მესაკუთრე შპს "ჰორვარტს" ID/N 405349154

1. ს.კ. კოდი: 01.14.01.008.094- 4167 კვ.მ

მწვანე ნარგავების სახეობრივი მდგომარეობისა და ხარისხობრივი შეფასების შესახებ იხილეთ მეტყველ ექსპერტის სოლომონ ფიცხელაურის დასკვნა 19.12.2020 წელი.

პირობითი ნიშნები:

WGS-1984- ის კოორდინატთა სისტემის UTM პროექცია

- ნაძვი
- ფოთლოვანი ხე
- გადაბება
- შა
- ღობე
- ბუჩქი
- რკინის ბოძი
- სანაპირო
- წყლის მილი
- კავშირგაბმულობა
- კანალიზაცია
- დ.ძ. ბაბელი
- მ/ძ კომუნიკაცია დატანილია არაქედის მასალების საუშუალებლ

შემსრულებელი: ს. ფიცხელაური /მეტყევე ეხსპერტი/

ხელმოწერა:	
თარიღი:	19.12.2020წ.

შპს „გრინლაინი" LTD "Greenline"
თბილისი/Tbilisi, +995 577 99 55 66
ს/კ 404 541 867
konstantine_k@yahoo.com