(ა) ბლოკი. ფასადი 1-9 ღერძებში
მ 1:200



ნახაზის დასახელება:
ექსპლიკაცია:
ფართები

თარიღი	2021 წ.

კორექტირება

№	კორექტირება	თარიღი
1		
2		
3		
4		
5		
6		

პირობითი ნიშნები:

- ნაკვეთის საზღვარი
- ჭრილის ხაზი
- არქიტექტურული ნიშნული

შენიშვნები

1. ნახაზში შეტანილი ყველა ცვლილება უნდა შეთანხმდეს პროექტის ავტორთან.
2. პროექტი გაკეთებულია დამკვეთის მიერ მოტანილი ტოპოგეგმის საფუძველზე.

მისამართი

მისამართი: ქალაქი თბილისი, პეტრე იბერის ქუჩა, №7
საკ.კოდი: №:01.10.06.007.169

პროექტის სახელწოდება

მრავალბინიანი საცხოვრებელი სახლი

სტადია	პროექტი	არ
თანამდებობა	გვარი	ხელმოწერა
დირექტორი	გ. ბენდელიანი	
არქიტექტორი	გ. ბენდელიანი	
არქიტექტორი	ი. გოგოხია	
შეასრულა	გ. ჭყონია	

საპროექტო ლოგო	მისამართი
BIJI ARCHITECTURE	ქ. თბილისი შავიშვილის №1ა TEL: 595 55-35-74 599 75-28-88

დაკვეთა №		
სტადია	პროექტი	მასშტაბი
ფორმატი	ფურცლები	
A-3		26.02.2021 წ.

(ა) ბოლოდროინდელი 9-1 ღერძების. ფასადის ხედი. მასშტაბი 1:200

ბინების ნუმერაცია

ბინების ნუმერაცია


1
2
3
3*
4
5
6
7
7*
8
9
630
630
310
315
225
630
630
630
295
315
640
283
63.69
-3.00
-0.50
-0.10
-1.85
-2.90
-3.00
+4.00
+4.50
+5.60
+7.05
+7.55
+8.75
+10.60
+10.10
+11.70
+13.15
+13.65
+14.85
+16.20
+16.70
+17.80
+19.25
+19.75
+20.95
+22.30
+22.80
+23.90
+25.35
+25.85
+27.05
+28.40
+28.90
+30.00
+31.45
+31.95
+35.00
+36.45
+38.65
RAL 9011
RAL 9011
RAL 9011

ფასადი ა-ბ ღერძების გასწვრივ. ვიზუალიზაცია (ა)
მ 1:200

ფასადის ბაზალტის ფილა
ალუმინის პროფილი 200 მმ
ბაზალტი
ფასადის ფილა ალუმინის ფერის RAL 9004 (Signal black)
ფასადის ფილა ალუმინის ფერის RAL 9010 (Pure white)
ფასადის ფილა ალუმინის ფერის RAL 8024 (Beige brown)
ფასადის ფილა ალუმინის ფერის RAL 9011
ფანჯრის ბლოკი
ფანჯრის ალუმინის პროფილი ფერი შავი
ფანჯრის ალუმინის პროფილი ფერი თეთრი
ალუმინის პროფილი ფერი შავი
ალუმინის პროფილი ფერი თეთრი
ალუმინის პროფილი ფერი RAL 9004 (Signal black)
ალუმინის პროფილი ფერი RAL 9010 (Pure white)
ალუმინის პროფილი ფერი RAL 8024 (Beige brown)
ალუმინის პროფილი ფერი RAL 9011
ბეტონი
ბაზალტი
ფანჯრის ბლოკი
ალუმინის პროფილი
ალუმინის პროფილი
ალუმინის პროფილ

ბინათმშენებლობა ლ-ს ლ ტიპის ზ.ტიპ. ბინათმშენებლობის (ა) ჰიდროიზოლაციის დეტალი
მ 1:200

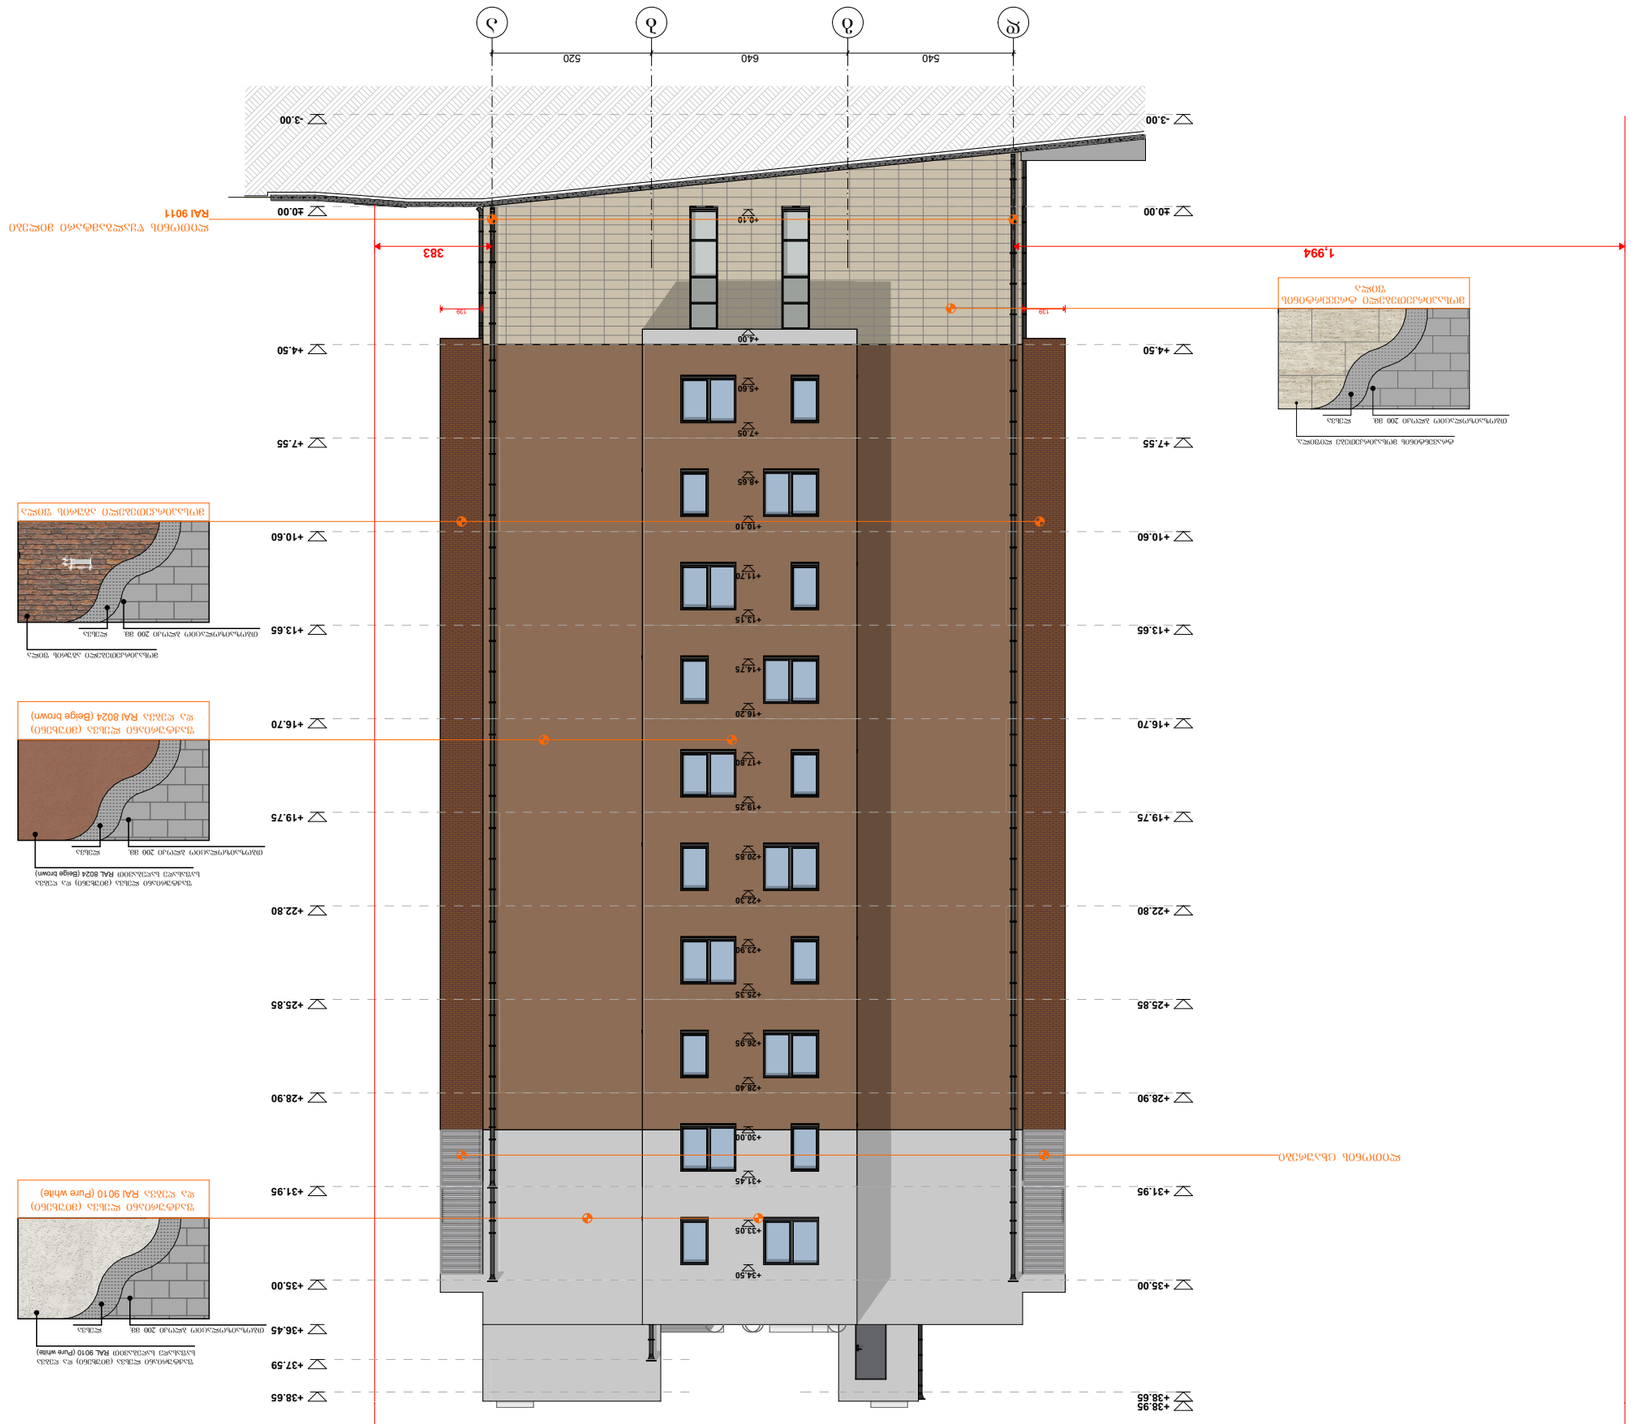
ა
ბ
გ
დ
540
640
520
-3.00
+0.00
+4.50
+7.55
+10.60
+13.65
+16.70
+19.75
+22.80
+25.85
+28.90
+31.95
+35.00
+38.95
+38.65
+37.59
+36.45
+35.00
+31.95
+28.90
+25.85
+22.80
+19.75
+16.70
+13.65
+10.60
+7.55
+4.50
+0.00
-3.00
1,994
383
128
128
+4.00
+5.60
+7.05
+8.65
+10.10
+11.70
+13.15
+14.75
+16.20
+17.90
+19.25
+20.85
+22.30
+23.90
+25.35
+26.95
+28.40
+30.00
+31.45
+33.05
+34.50
ლითონის ფარდული RAL 9011
ალუმინის ფანჯრის კონსტრუქცია
ლითონის ფარდული RAL 9010 (Pure white)
ლითონის ფარდული RAL 8024 (Beige brown)
ლითონის ფარდული (მოპირკეთება ფ ნაკეთობა)
ფ ნაკეთობა
ალუმინის ფანჯრის 200 მმ

(ა) ფასადის ა 1:50

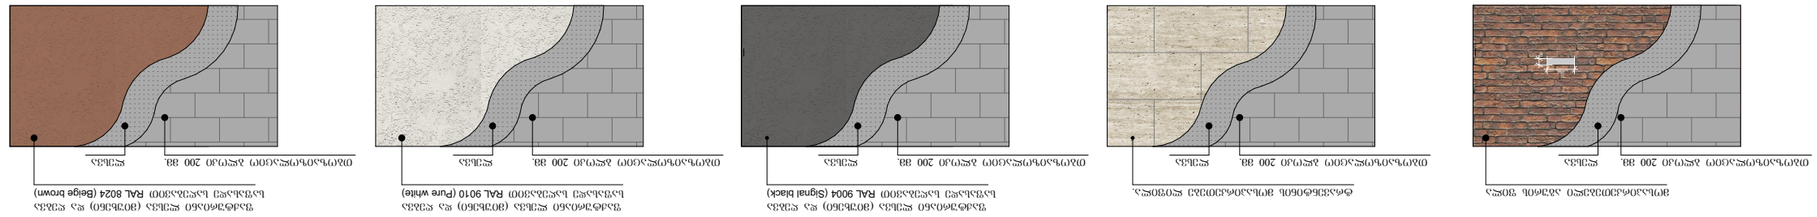

ა 1:50

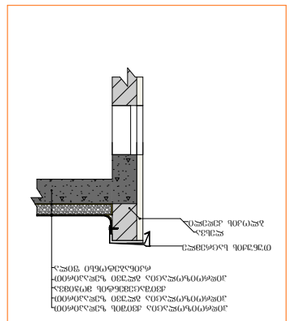

ნახაზი №7

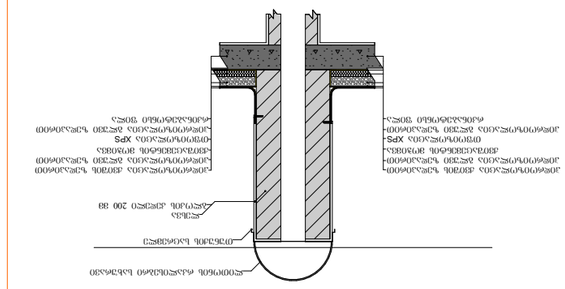

ნახაზი №8

ნახაზი №1

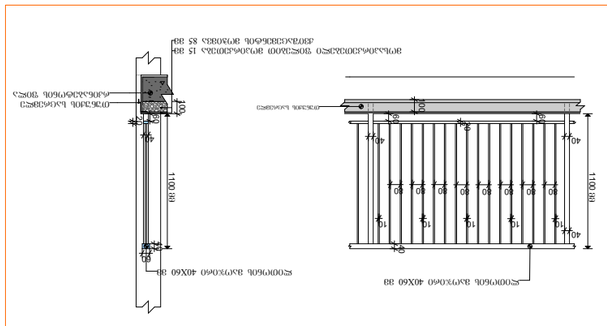
ალუმინის პროფილი 40X60 15 მმ
ალუმინის პროფილი 40X60 85 მმ
ალუმინის პროფილი 40X60 85 მმ

(ა) ხედი. ფასადის 1-9 ღერძების გასწვრივ
მ 1:200

ფასადის ხედი (ა) ხედის მასალების ცხრილის მიხედვით

ფასადის ხედი (ბ) ხედის მასალების ცხრილის მიხედვით


1
2
2*
3
4
5
6
6*
7
8
9
640
315
295
630
630
630
225
315
310
630
170
57.33
+0.10
+4.00
+4.50
+5.60
+7.05
+8.65
+10.60
+10.70
+11.70
+13.15
+13.65
+14.75
+16.20
+16.70
+17.90
+19.25
+19.75
+20.85
+22.30
+22.80
+23.90
+25.35
+25.85
+26.95
+28.40
+28.90
+30.00
+31.45
+31.95
+33.05
+34.50
+35.00
+36.45
+37.59
+38.65
+3.05
+4.90
+5.70
+7.55
+8.65
+10.70
+11.90
+13.65
+14.76
+16.20
+16.70
+17.90
+19.75
+20.86
+22.30
+22.80
+24.00
+25.85
+26.96
+28.40
+28.90
+30.00
+31.95
+33.05
+34.50
+35.00
+36.45
+37.59
+38.65
RAL 9011
RAL 9011
RAL 9011

(а) ֆաղադիաշներ պ-1 պճաձիձեղ. ցվավաշ ցվավաշ. ձաղ 1:200

ցվավաշ ցվավաշ (ղ ֆաղադիաշներ)

ցվավաշ ցվավաշ (ղ ֆաղադիաշներ)

ցվավաշ ցվավաշ:		
ցվավաշ ցվավաշ (ղ ֆաղադիաշներ)

(ა) ხედი. ფასადები ა-ჯ ღერძებზე
მ 1:200

ფასადების ტიპები:

1. ტიპიური შენობის ფასადი (ვიზუალიზაციის მიზნით შენობის ფასადის ფერადოვანი გადაწყვეტა შეიძლება განსხვავდებოდეს ნახატისგან)
2. ფოტოშპალერის ტიპის ფასადის ფრაგმენტი შენობის ფასადის ფერადოვანი გადაწყვეტის ილუსტრირებისთვის.

შენობის:
ბინათმფლობელობა №7
ბინა №: N:01.10.06.007.169

ფასადების ტიპები

შენობის ფასადების ტიპების ნახატი

ფასადების ტიპების ნახატი

ფასადების ტიპების ნახატი

(ა) ჰორიზ. ვარიაც. ფ-ა ფასადი. ვარიანტი 1:200

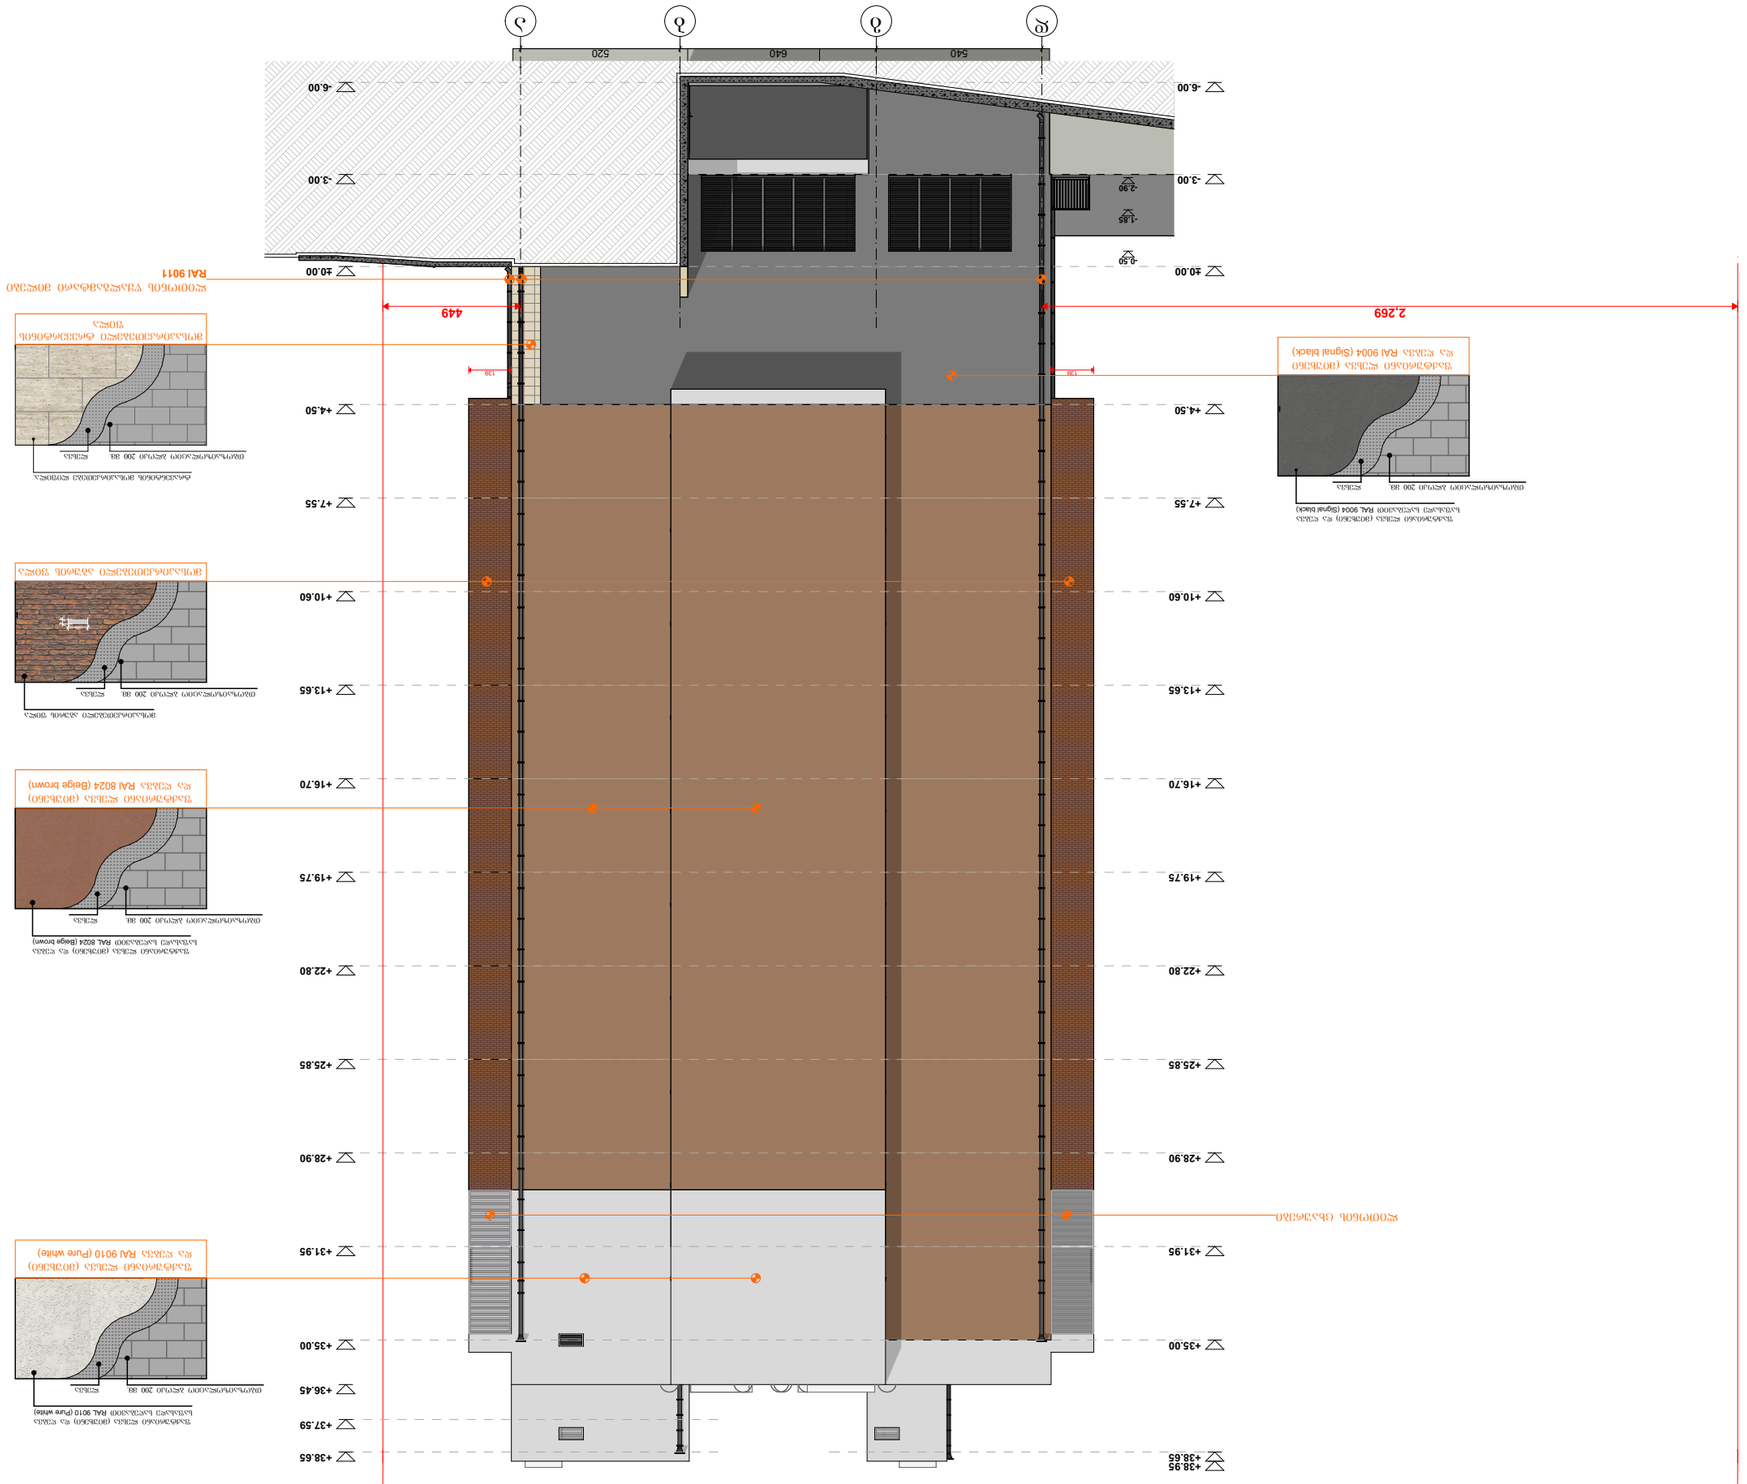
ა
ბ
გ
დ
5520
6540
6540
-6.00
-3.00
-1.85
-0.90
±0.00
+4.50
+7.55
+10.60
+13.65
+16.70
+19.75
+22.80
+25.85
+28.90
+31.95
+35.00
+36.45
+37.59
+38.65
+38.85
2,269
449
139
139
ალუმინის პანელი RAL 9004 (Signal black)
ალუმინის პანელი RAL 9010 (Pure white)
ალუმინის პანელი RAL 8024 (Beige brown)
ალუმინის პანელი RAL 9011
ალუმინის პანელი (ბეტონის ფერი)
ალუმინის პანელი (ბეტონის ფერი)
ალუმინის პანელი (ბეტონის ფერი)

(a) ასაწყობი ასები
მ 1:50

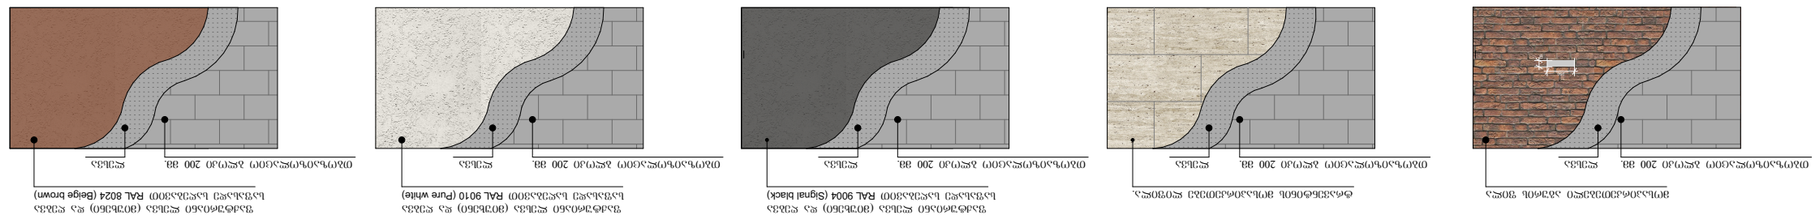

ასაწყობი №1

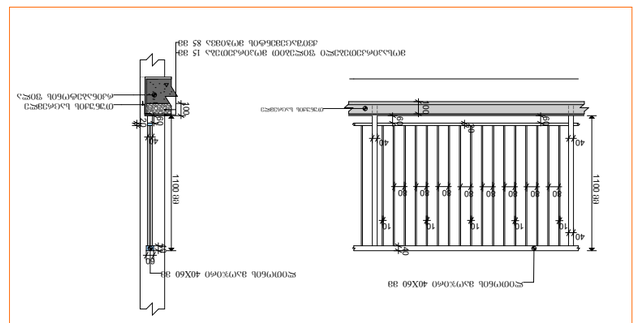

ასაწყობი №2

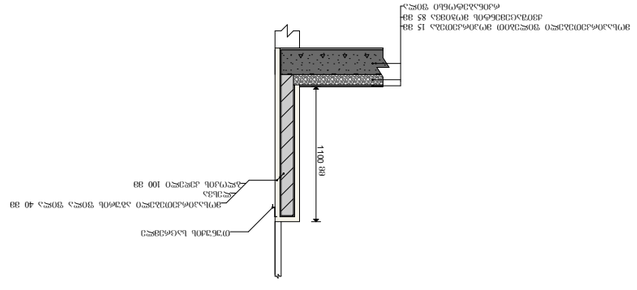

ასაწყობი №3

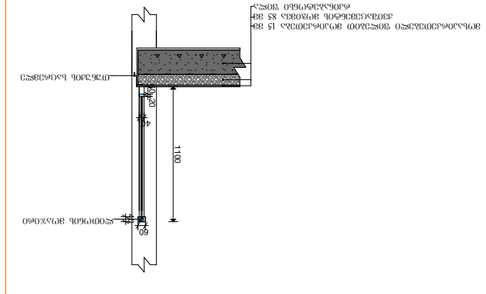

ასაწყობი №4

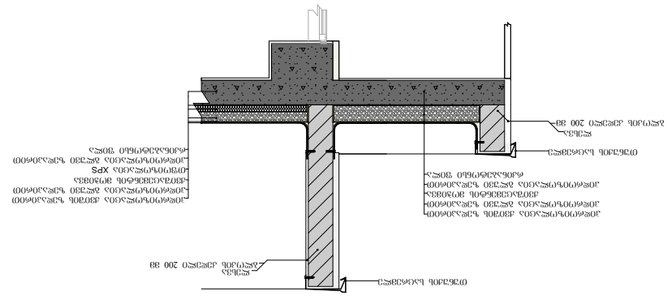

ასაწყობი №5

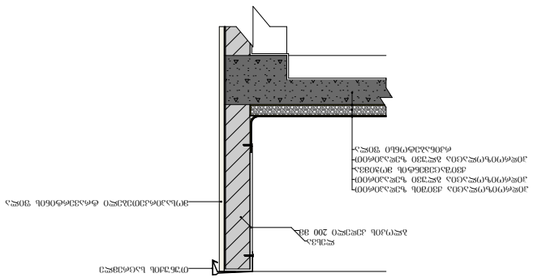

ასაწყობი №6

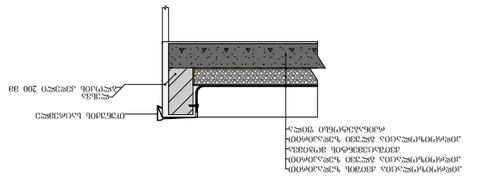

ასაწყობი №7

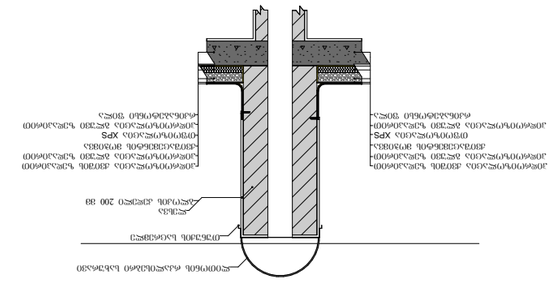

ასაწყობი №8

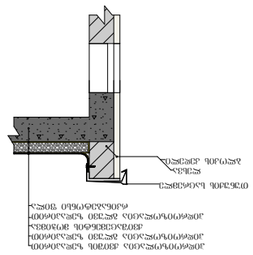

პროექტის დასახელება:	
ობიექტის მისამართი:	
ნახაზის დასახელება:	(a) ასაწყობი ასები
	მ 1:50
ნახაზის №:	
ავტორი:	
ხელმძღვანელი:	
კონსულტანტი:	
დამკვეთი:	
ობიექტის ადგილმდებარეობა:	

№	ცვლილების/დამატების აღწერა	თარიღი
1		
2		
3		
4		
5		
6		

ავტორი	გ. ჯაფარიძე	
ხელმძღვანელი	გ. ჯაფარიძე	
კონსულტანტი		
დამკვეთი		

BIJI ARCHITECTURE
TEL:
595 55-35-74
599 75-28-88

ნახაზის №		
ცვლილების №	თარიღი	ხელმოწერა
A-3		26.02.2021 წ.

კარების სპეციფიკაცია (ა+ბ ბლოკი) მ 1:140

დასახელება	კარი 1	კარი 2	კარი 3	კარი 4	კარი 5	კარი 6	კარი 7	კარი 8	კარი 9	კარი 10	კარი 11	კარი 12	კარი 13
მასალა	სახანძრო კარები ცეცხლმედეგობა 30-წთ				მეტალოპლასმასის კარები				რკინის კარები			რკინის კარები	
რაოდენობა	73	75	3	3	1	1	1	1	3	2	1	120	120
გაბარიტები კვადრატულობა	1.000 X 2200 2.2 მ²	1.000 X 2200 2.2 მ²	1.000 X 2.400 2.4 მ²	1.000 X 2.400 2.4 მ²	2.300 X 3.900 9.0 მ²	2.100 X 3.900 8.2 მ²	2.100 X 3.900 8.2 მ²	2.300 X 3.900 9.0 მ²	1.000 X 1990 2.0 მ²	1.000 X 2.100 2.1 მ²	1.000 X 1.990 2.0 მ²	1.000 X 2200 2.2 მ²	1.000 X 2200 2.2 მ²
ერთეულის ჯამი ფართი	160.6 მ²	165.0 მ²	7.2 მ²	7.2 მ²	9.0 მ²	8.2 მ²	8.2 მ²	9.0 მ²	6.0 მ²	4.2 მ²	2.0 მ²	264.0 მ²	264.0 მ²
გეგმა გაღების ჩვენებით მ. 1:100													
ნახაზი გაღების ჩვენებით მ. 1:100													
ჯამი				340.0 მ²				34.4 მ²			12.2 მ²		528.0 მ²

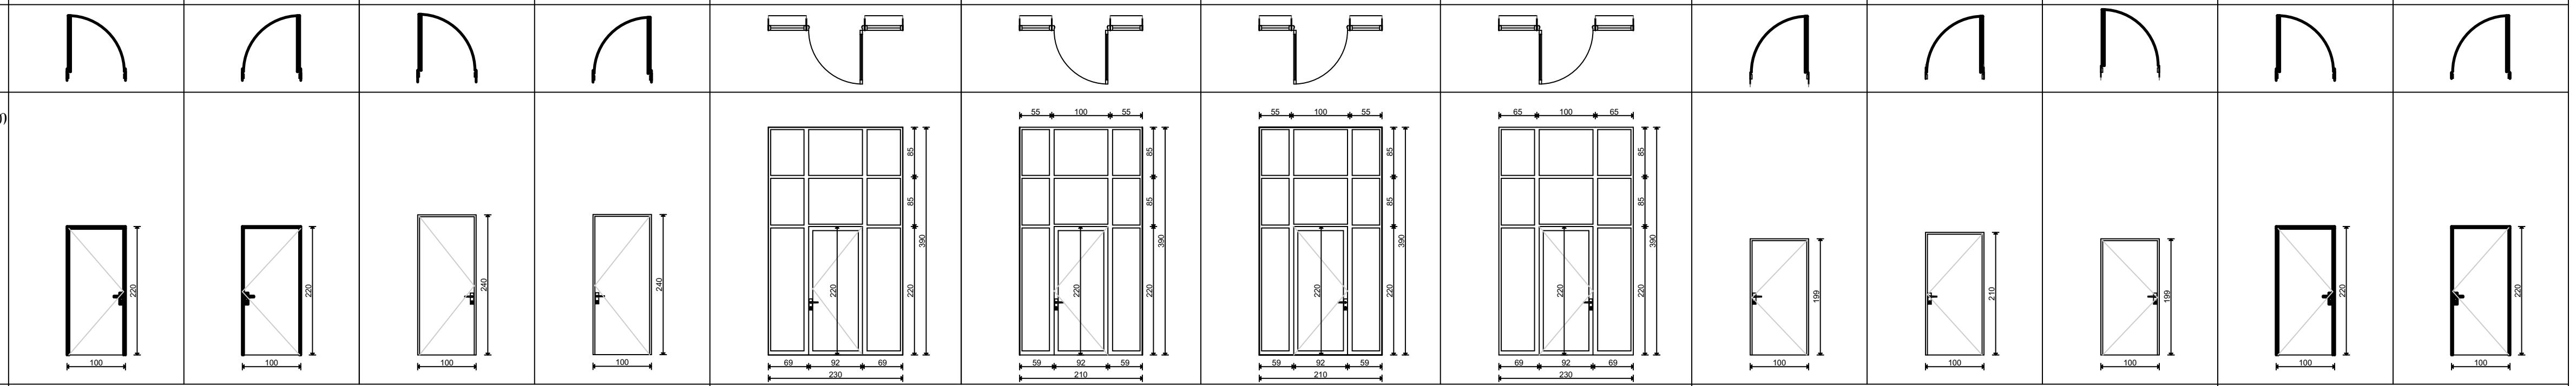

ვიტრაჟების სპეციფიკაცია (ა+ბ ბლოკი) მ 1:170

დასახელება	ვიტრაჟი 1	ვიტრაჟი 2	ვიტრაჟი 3	ვიტრაჟი 4	ვიტრაჟი 5	ვიტრაჟი 6	ვიტრაჟი 7	ვიტრაჟი 8	ვიტრაჟი 9	ვიტრაჟი 10	ვიტრაჟი 11	ვიტრაჟი 12	ვიტრაჟი 13
მასალა		მეტალოპლასმასის ვიტრაჟები		მეტალოპლასმასის ვიტრაჟები			მეტალოპლასმასის ვიტრაჟები				მეტალოპლასმასის ვიტრაჟები		
რაოდენობა	30	2	2	8	120	20	20	120	120	100	20	20	80
გაბარიტები კვადრატულობა	0.900 X 3.900 3.5 მ²	5.900 X 3.900 23.0 მ²	2.800 X 3.900 10.9 მ²	5.800 X 3.900 22.6 მ²	2.300 X 2.450 4.4 მ²	1.300 X 2.450 2.8 მ²	1.300 X 2.450 2.8 მ²	2.300 X 2.450 4.4 მ²	1.600 X 2.450 3.3 მ²	1.600 X 2.450 3.3 მ²	0.800 X 2.450 2.0 მ²	1.800 X 1.450 2.6 მ²	0.900 X 1.450 1.3 მ²
ერთეულის ჯამი ფართი	105.0 მ²	46.0 მ²	21.8 მ²	180.8 მ²	528.0 მ²	56.0 მ²	56.0 მ²	528.0 მ²	396.0 მ²	330.0 მ²	40.0 მ²	46.8 მ²	93.6 მ²
გეგმა გაღების ჩვენებით მ. 1:100													
ნახაზი გაღების ჩვენებით მ. 1:100													
ჯამი													2428.0 მ²

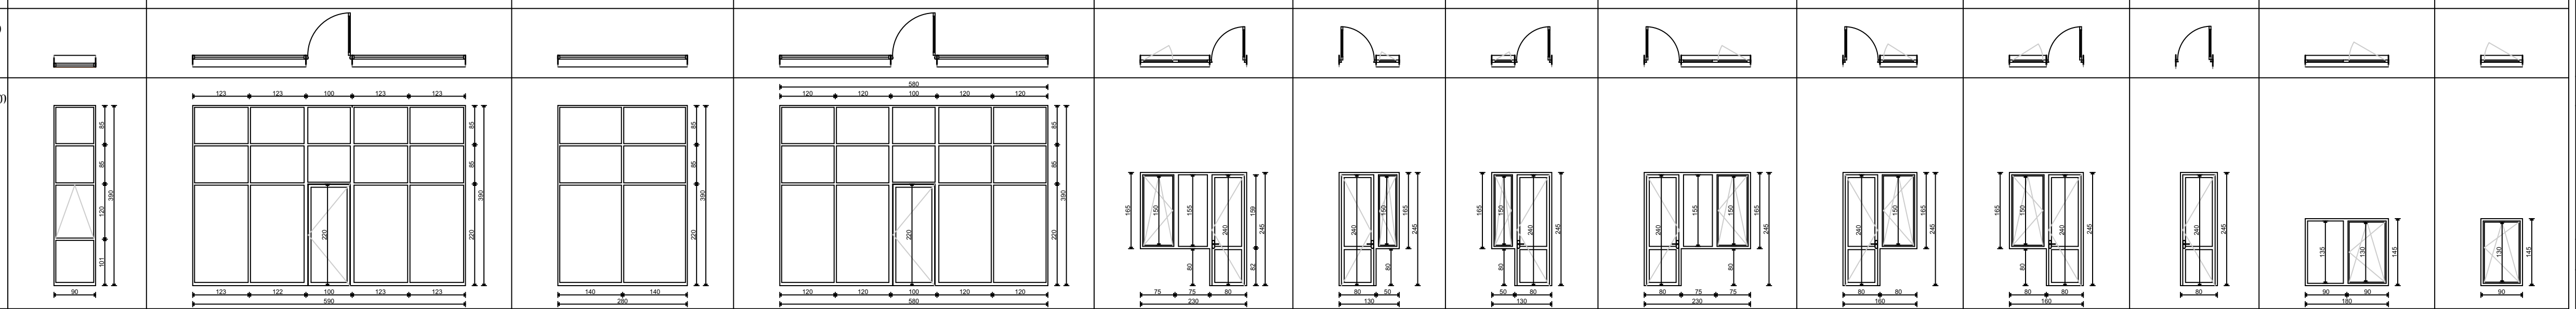

ცხაურების სპეციფიკაცია (ა+ბ ბლოკი) მ 1:140

დასახელება	ცხაურა 1	ცხაურა 2	ცხაურა 3	ცხაურა 4	ცხაურა 5	ცხაურა 6	ცხაურა 7	ცხაურა 8
მასალა	ლითონის ცხაურები				ლითონის ცხაურები			
რაოდენობა	8	4	4	2	2	4	32	8
გაბარიტები კვადრატულობა	5.000 X 2.400 12.0 მ²	4.000 X 2.400 9.6 მ²	0.900 X 2.400 2.2 მ²	0.900 X 3.200 2.9 მ²	3.000 X 2.400 7.2 მ²	0.900 X 3.225 2.9 მ²	0.900 X 2.500 2.3 მ²	0.800 X 0.400 0.3 მ²
ერთეულის ჯამი ფართი	96.0 მ²	38.4 მ²	8.8 მ²	5.8 მ²	14.4 მ²	11.6 მ²	73.6 მ²	2.4 მ²
გეგმა გაღების ჩვენებით მ. 1:100								
ნახაზი გაღების ჩვენებით მ. 1:100								
ჯამი								251.0 მ²

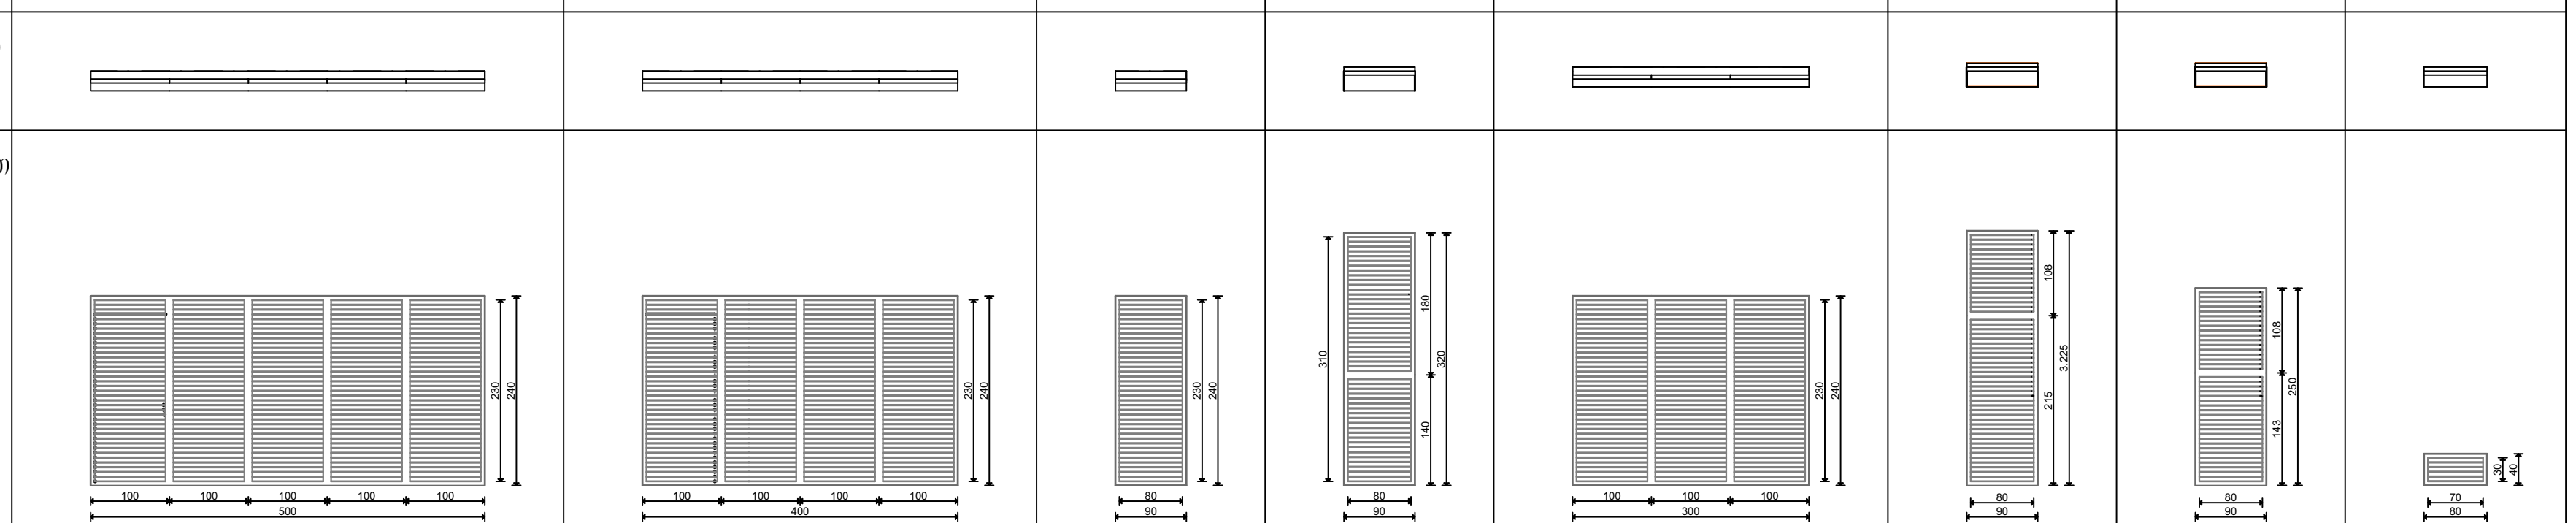

ნახაზის დასახელება:

ექსპლიკაცია:

ფართები

თარიღი	26.02.2021 წ.	
კორექტირება		
№	კორექტირება	თარიღი
1		
2		
3		
4		
5		
6		

პირობითი ნიშნები:

- ნაკვეთის საზღვარი
- ჭრილის ხაზი
- არქიტექტურული ნიშნული

შენიშვნები

1. ნახაზში შეტანილი ყველა ცვლილება უნდა შეთანხმდეს პროექტის ავტორთან.
2. პროექტი გაკეთებულია დამკვეთის მიერ მოტანილი ტოპოგეგმის საფუძველზე.

მისამართი

მისამართი: ქალაქი თბილისი, პეტრე იბერის ქუჩა, №7
საკ.კოდი: №:01.10.06.007.169

პროექტის სახელწოდება

მრავალბინიანი საცხოვრებელი სახლი

სტადია	პროექტი	არ
თანამდებობა	გვარი	ხელმოწერა
დირექტორი	გ. ბენდელიანი	
არქიტექტორი	გ. ბენდელიანი	
არქიტექტორი	ი. გოგოხია	
შეასრულა	გ. ჭყონია	

საპროექტო ლოგო — მისამართი

BIJI ARCHITECTURE

BIJI ARCHITECTURE

ქ. თბილისი
შავიშვილის
№1ა

TEL:
595 55-35-74
599 75-28-88

დაკვეთა №		
სტადია	პროექტი	მასშტაბი
ფორმატი	ფურცლები	
A-3		26.02.2021 წ.