
ჭრილი 1-1

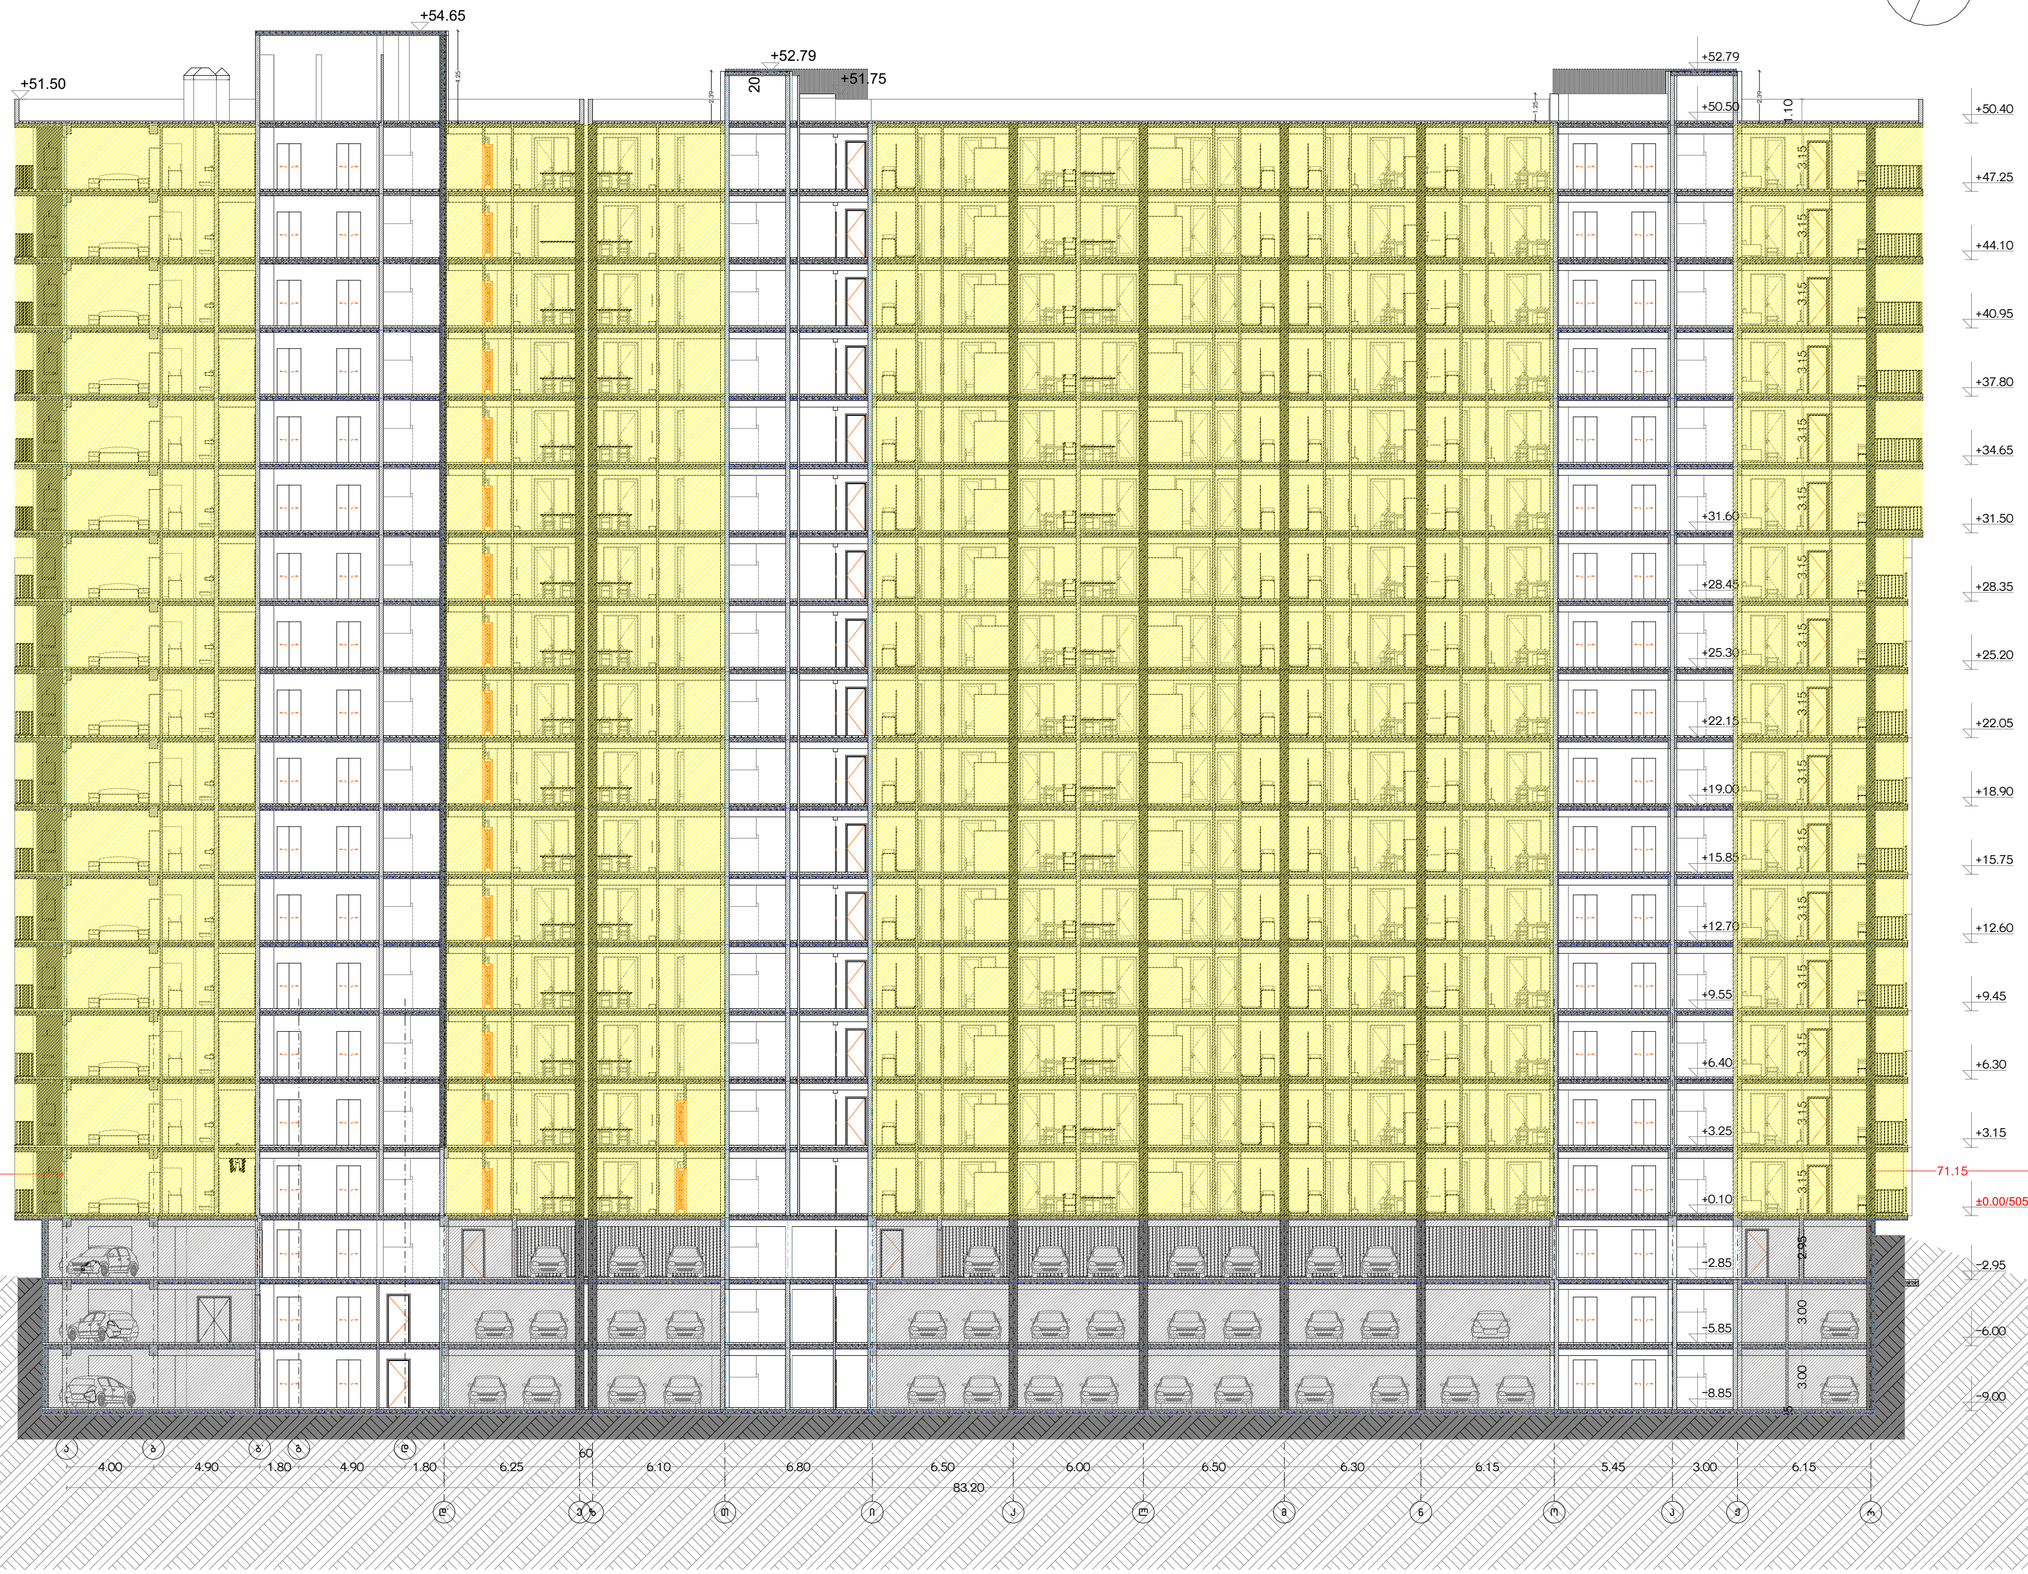

საკვლევი საზღვარი

საკვლევი საზღვარი

მრავალბინიანი საცხოვრებელი სახლი მუხიანი "3 ბ" ბლოკი

ობიექტის მისამართი: ქ.თბილისი, ღასახლება მუხიანი, მიკრორაიონი IV, რაიონ/ქალაქის მერიის/გამგეობის მხარე (ს.კ. 01.11.17.005.154)

დამკვეთი

შ.პ.ს. "მუხიანი დეველოპმენტი"

საიდენტიფიკაციო კოდი: 400270407

სიტუაციური სქემა



ბ ბლოკი

ტექნიკურ- ეკონომიკური მაჩვენებლები

საცხოვრებელი ფართი:

საზოგადო ფართი:

სადარბაზო-კიბის უჯრედის ფართი:

ავტოსადგომის ფართი:

დამხმარე ფართი:

შენიშვნები:

* ნახაზი შესრულებულია სანტიმეტრებში

* ნახაზზე მოცემულია არქიტექტურული და კონსტრუქციული ნაწილები

* არქიტექტურულ გეგმებზე დატანილია ხანძარსაწინააღმდეგო სისტემა

პირობითი აღნიშვნები

საპროექტო ორგანიზაცია


თანამდებობა	გვარი	ხელმოწერა
მთ.არქიტექტორი	ლ. ჭილაძე	
არქიტექტორი	მ. წისკარი	
არქიტექტორი	ქ. მაისურაძე	
არქიტექტორი	ნ. ნინიძე	
კონსტრუქტორი		
პროექტ მენეჯერი		

ნახაზის სახელი

ჭრილი 1-1

უჯრედის სახელი	ფურცელი
-100	A-300
ორმატი	მასშტაბი
A2	1:100
არილი	რევიზია №

ჭრილი 2-2

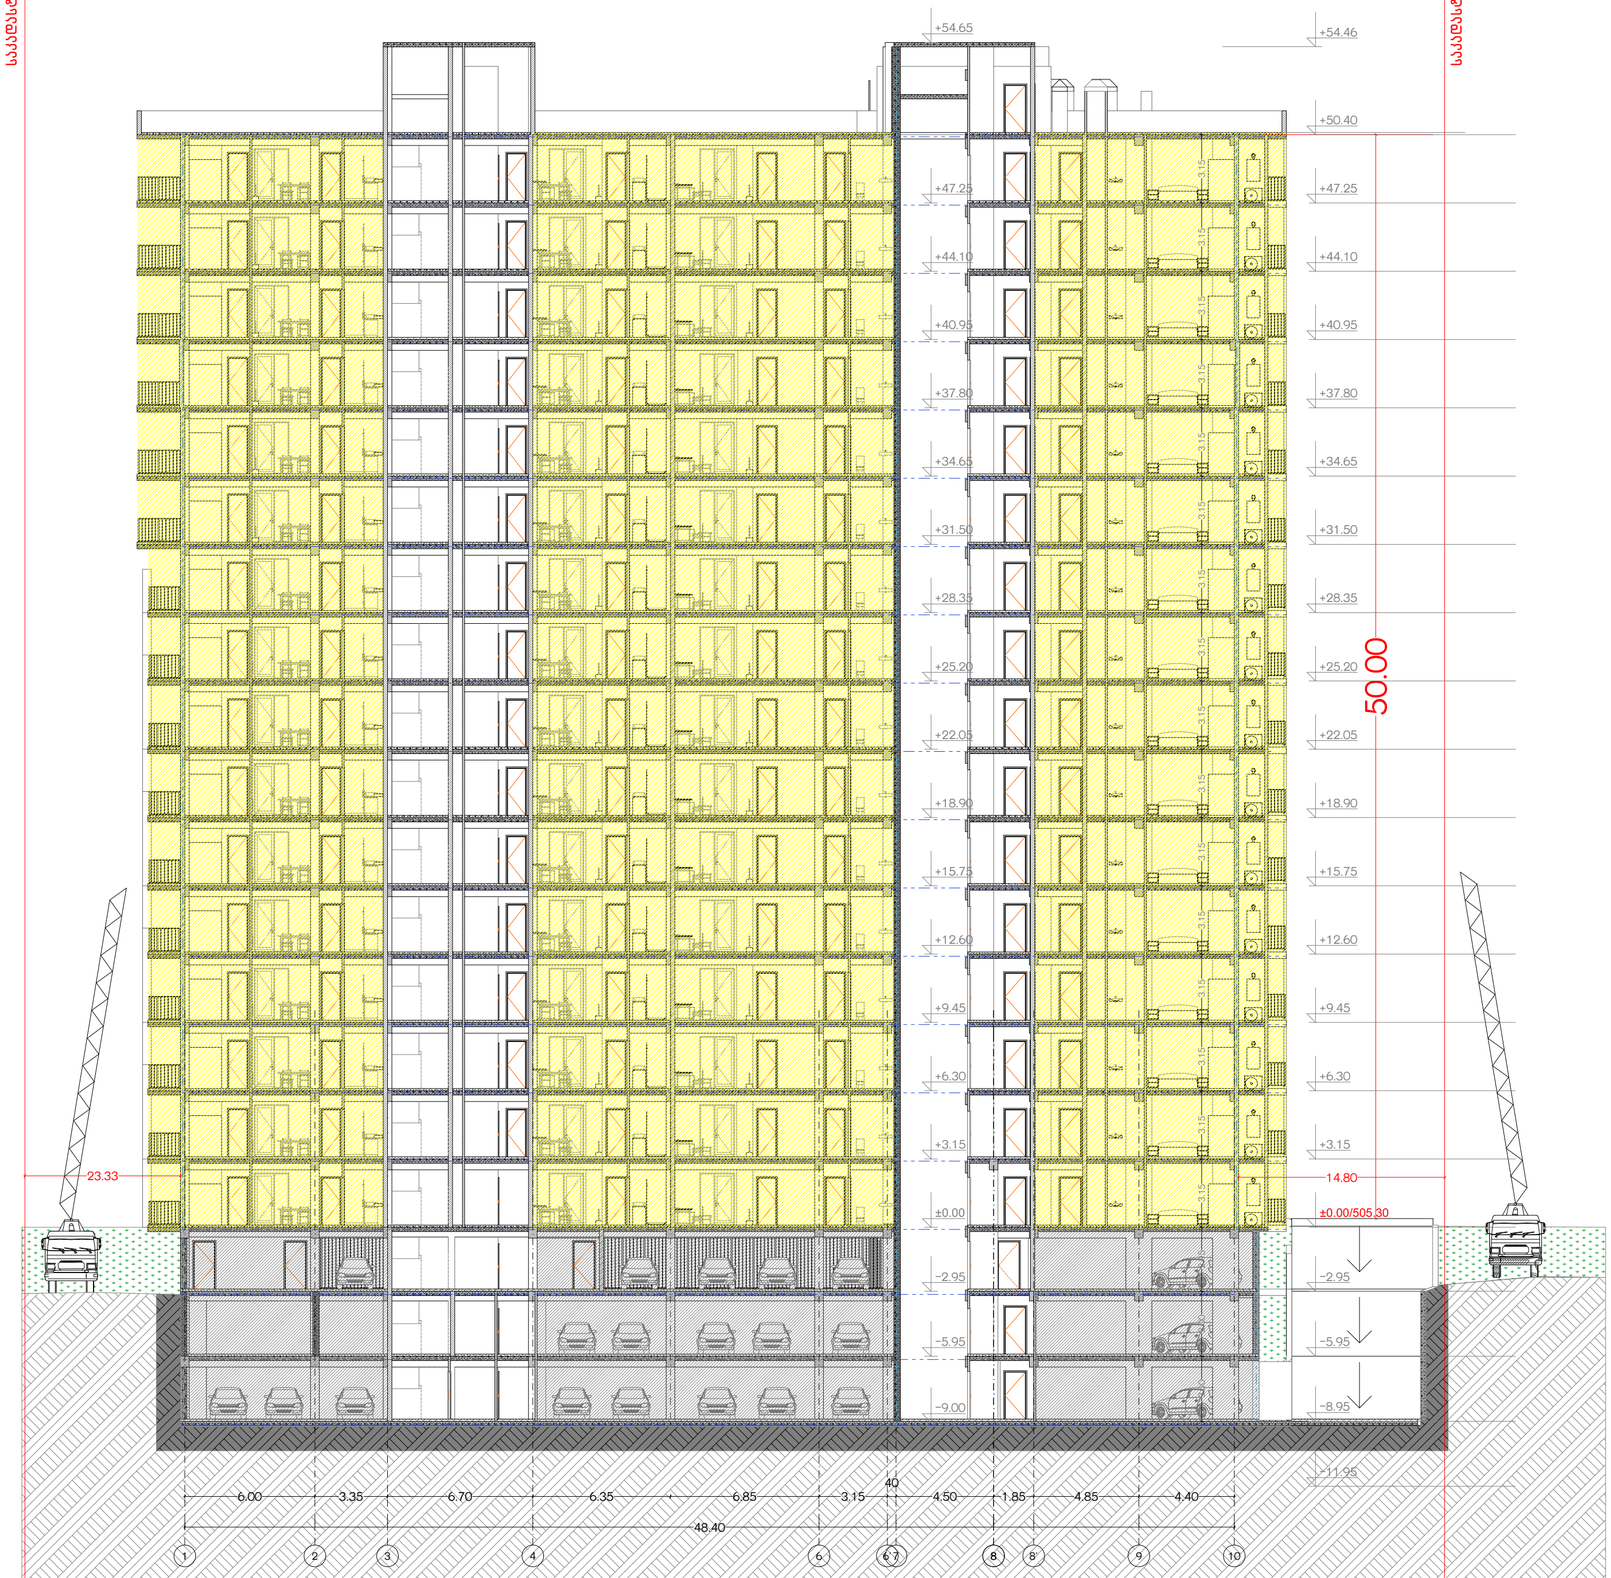

მრავალბინიანი საცხოვრებელი სახლი მუხიანი "3 ბ" ბლოკი

ობიექტის მისამართი: ქ.თბილისი, ღასახლება მუხიანი, მიკრო/რაიონი IV, რაიო/ქარხნის მოედნისპირა მხარეს (ს.კ. 01.11.17.005.154)

დამკვეთი

შ.პ.ს. "მუხიანი დეველოპმენტი"

საიდენტიფიკაციო კოდი: 400270407

სიტუაციური სქემა



ბ ბლოკი

ტექნიკურ- ეკონომიკური მაჩვენებლები

საცხოვრებელი ფართი:

სახაფხულო ფართი:

სალარგაზო-კიბის უჯრედის ფართი:

ავტოსადგომის ფართი:

დამხმარე ფართი:

შენიშვნები:

* ნახაზი შესრულებულია სანტიმეტრებში

* ნახაზზე მოცემულია არქიტექტურული და კონსტრუქციული ნიშნულები

* არქიტექტურულ გეგმებზე დატანილია ხანძარსაწინააღმდეგო სისტემა

პირობითი აღნიშვნები

საპროექტო ორგანიზაცია

თანამდებობა	გვარი	ხელმოწერა
მთ.არქიტექტორი	ლ. ჩალაკანიძე	
არქიტექტორი	ბ. ღოლაშო	
არქიტექტორი	ძ. ბასილაშვილი	
არქიტექტორი	ც. ნანიკა	
კონსტრუქტორი		
პროექტ მენეჯერი		

ნახაზის სახელი

ჭრილი 2-2

ფურცლის სახელი	ფურცელი
A-100	A-301
ფორმატი	მასშტაბი
A2	1:
ობიექტი	რევიზია №