

ნახაზის დასახელება

ფასადი "1" - "9" ღერძებს შორის მ. 1:200

შენიშვნა:

სქემატური პრინტი

დამკვეთი:

შპს "ოლიმპ ჯორჯია"
ს/კ: 405307494

ობიექტის დასახელება:

მრავალბინიანი საცხოვრებელი სახლი

ობიექტის მისამართი:

ქ. ბათუმის, შარანავას მე2ის გამზირი №24ა
(სად/კოდი: №01.10.06.006.217)

დამპროექტირებელი:

ST.ART
SAINT ART ARCHITECTS

შპს "ST.ART" ს/კ: 400022104
საქართველო, ქ. ბათუმის, აპ. ვეროველის ბაღი, №115ა

თანამდებობა	ხელმოწერა	სახელი/გვარი
დირექტორი		ა. ბერიაძე
არქიტექტორი		ა. ბერიაძე
არქიტექტორი		მ. ქაჯანაძე
შემოწმება		მ. ქაჯანაძე

საავტორო უფლება: შპს "ST.ART"

ფორმატი: A2

ქ. ბათუმი 2021 წ

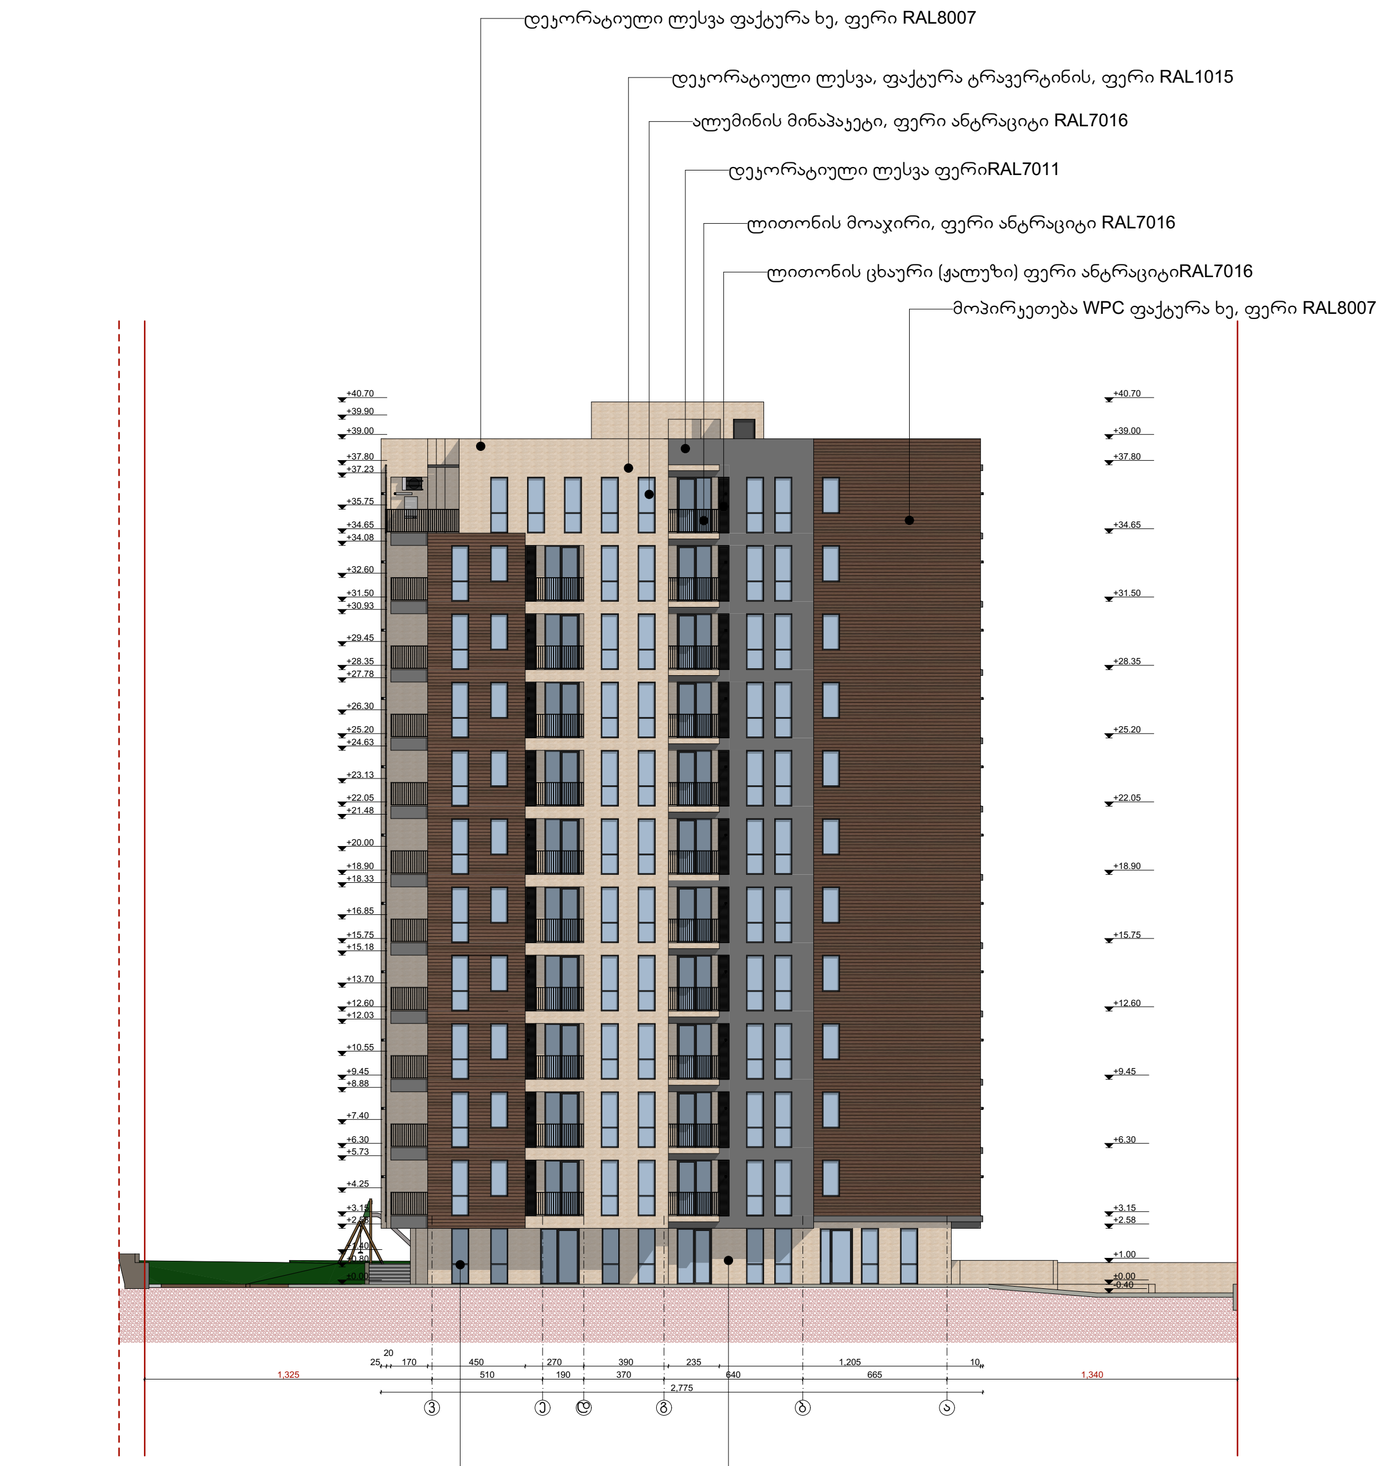

ნახაზის დასახელება

ფასადი "3" - "ა" ღერძებს შორის
მ. 1:200

შენიშვნა:

სქემატური პრილი

დამკვეთი:

შპს "ოლიმპ ჯორჯია"
ს/კ: 405307494

ობიექტის დასახელება:

მრავალბინიანი საცხოვრებელი სახლი

ობიექტის მისამართი:

ქ. ბათუმი, შარნავას მეჩეთის გამზირი №24ა
(ს.კ/კოდი: №01.10.06.006.217)

დამპროექტირებელი:

ST.ART
EASY ART ARRHITECTS

შპს "ST.ART" ს/კ: 400022104
საქართველო, ქ. ბათუმი, აკ. წერეთლის გამზ. №115ა

თანამდებობა	ხელმოწერა	სახელი/გვარი
მთავარმხატვარი		ა. ბერიაძე
პრ. ავტორი		ა. ბერიაძე
პრ. ავტორი		ბ. ქაჯაიაძე
შემოწმება		ბ. ქაჯაიაძე

საავტორო უფლება შპს "ST.ART"

ფორმატი: A2

ქ. ბათუმი 2021 წ

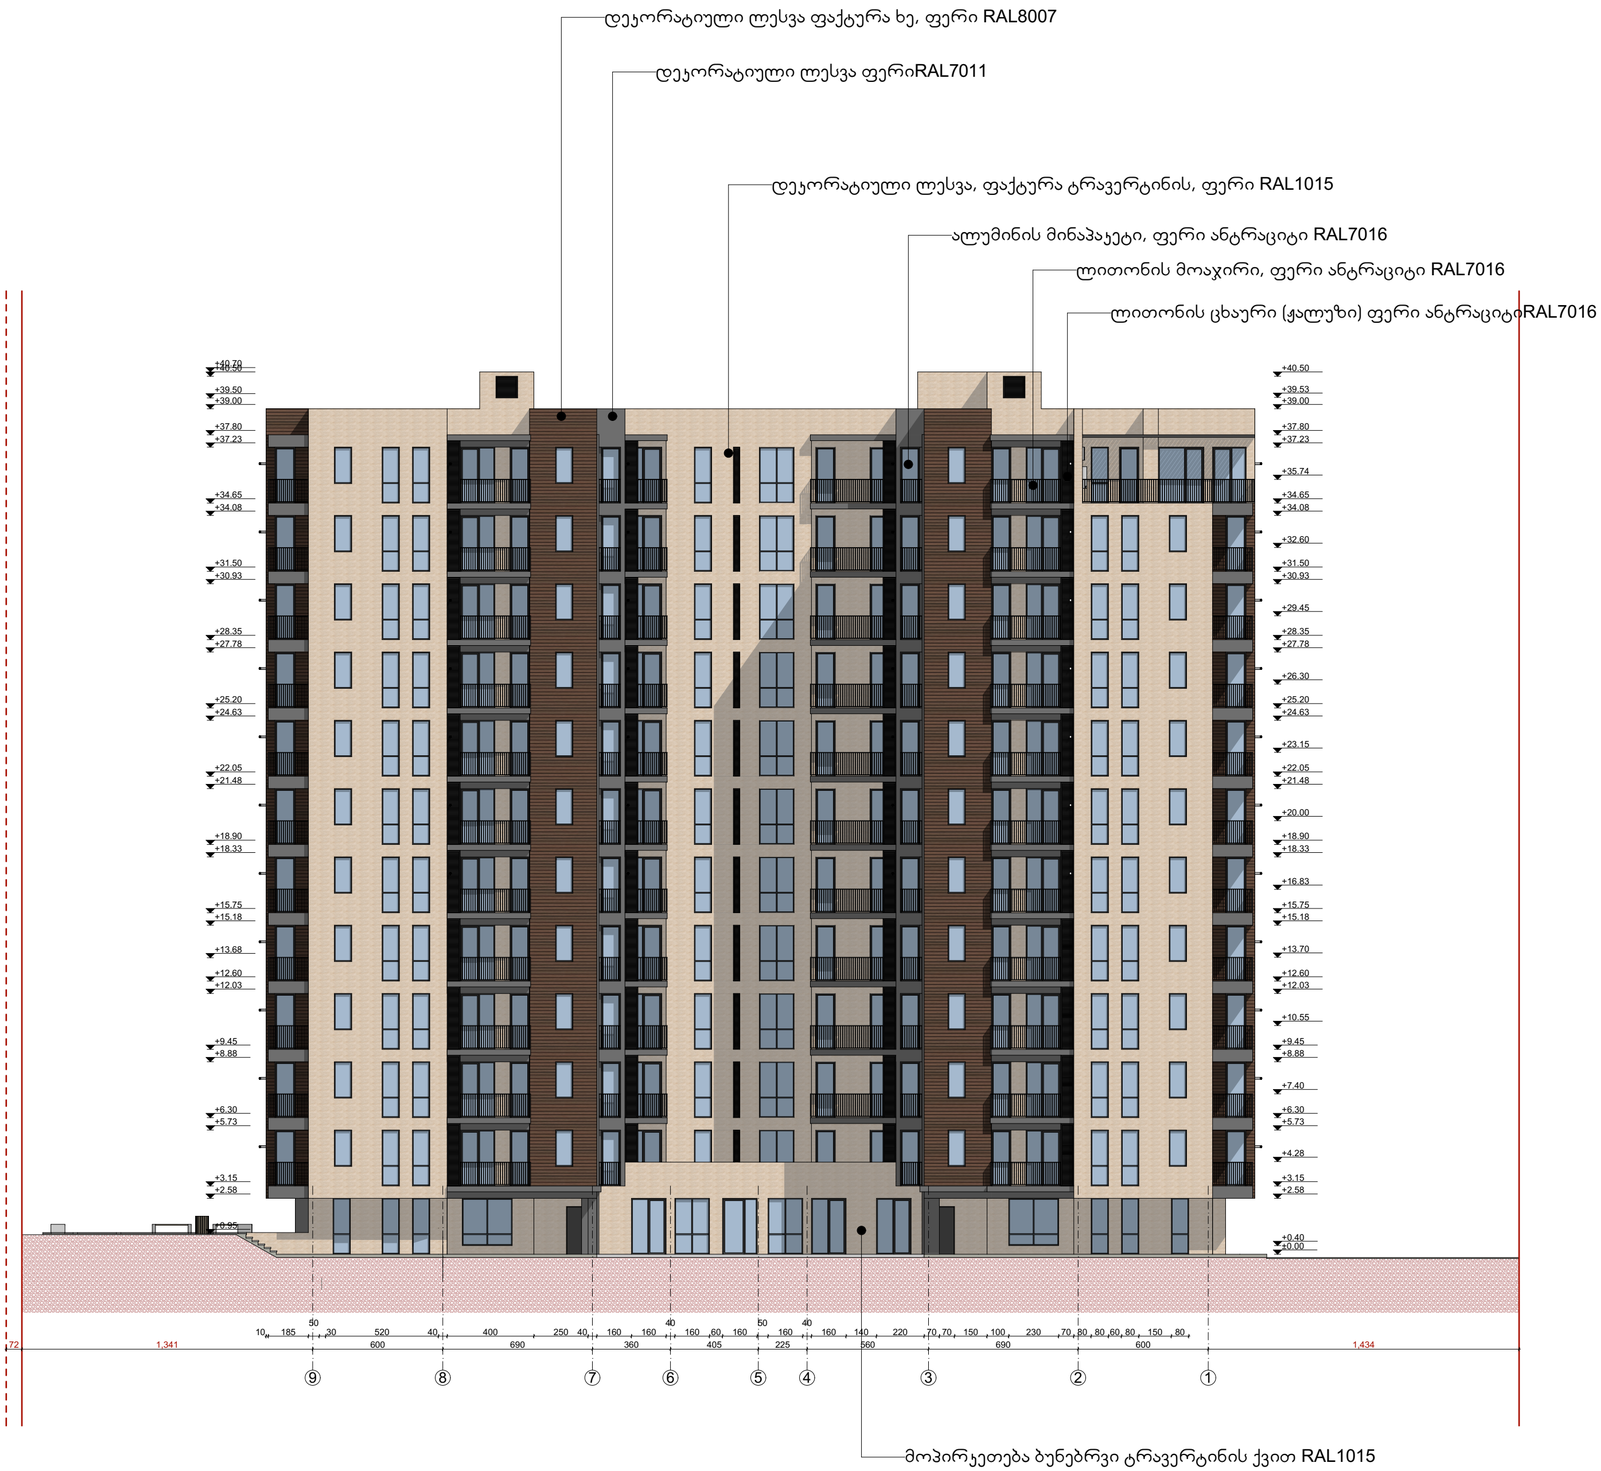

ნახაზის დასახელება

ფასადი "9" - "1"
ღერძებს შორის
მ. 1:200

შენიშვნა:

სქემატური ჩანერილი

დამკვეთი:

შ.პ.ს "ოლიმპ ჯორჯია"
ს/კ: 405307494

ობიექტის დასახელება:

მრავალბინიანი
საცხოვრებელი
სახლი

ობიექტის მისამართი:

ქ. თბილისი, ფარნავაზ მეფის
გამზირი №24ა
(სად/კოდი: №01.10.06.006.217)

დამპროექტებელი:

შ.პ.ს "ST.ART" ს/კ: 400022104
საქართველო, ქ. თბილისი,
აპ. ვეკუას ქუჩა №11ა

თანამდებობა	ხელმოწერა	სახელი/გვარი
დირექტორი		ა. ბერიაძე
არქიტექტორი		ა. ბერიაძე
კონსტრუქტორი		მ. ქაჯანაძე
შემოწმება		მ. ქაჯანაძე

საავტორო უფლება შ.პ.ს "ST.ART"

ფორმატი: A2

ქ. თბილისი 2021 წ

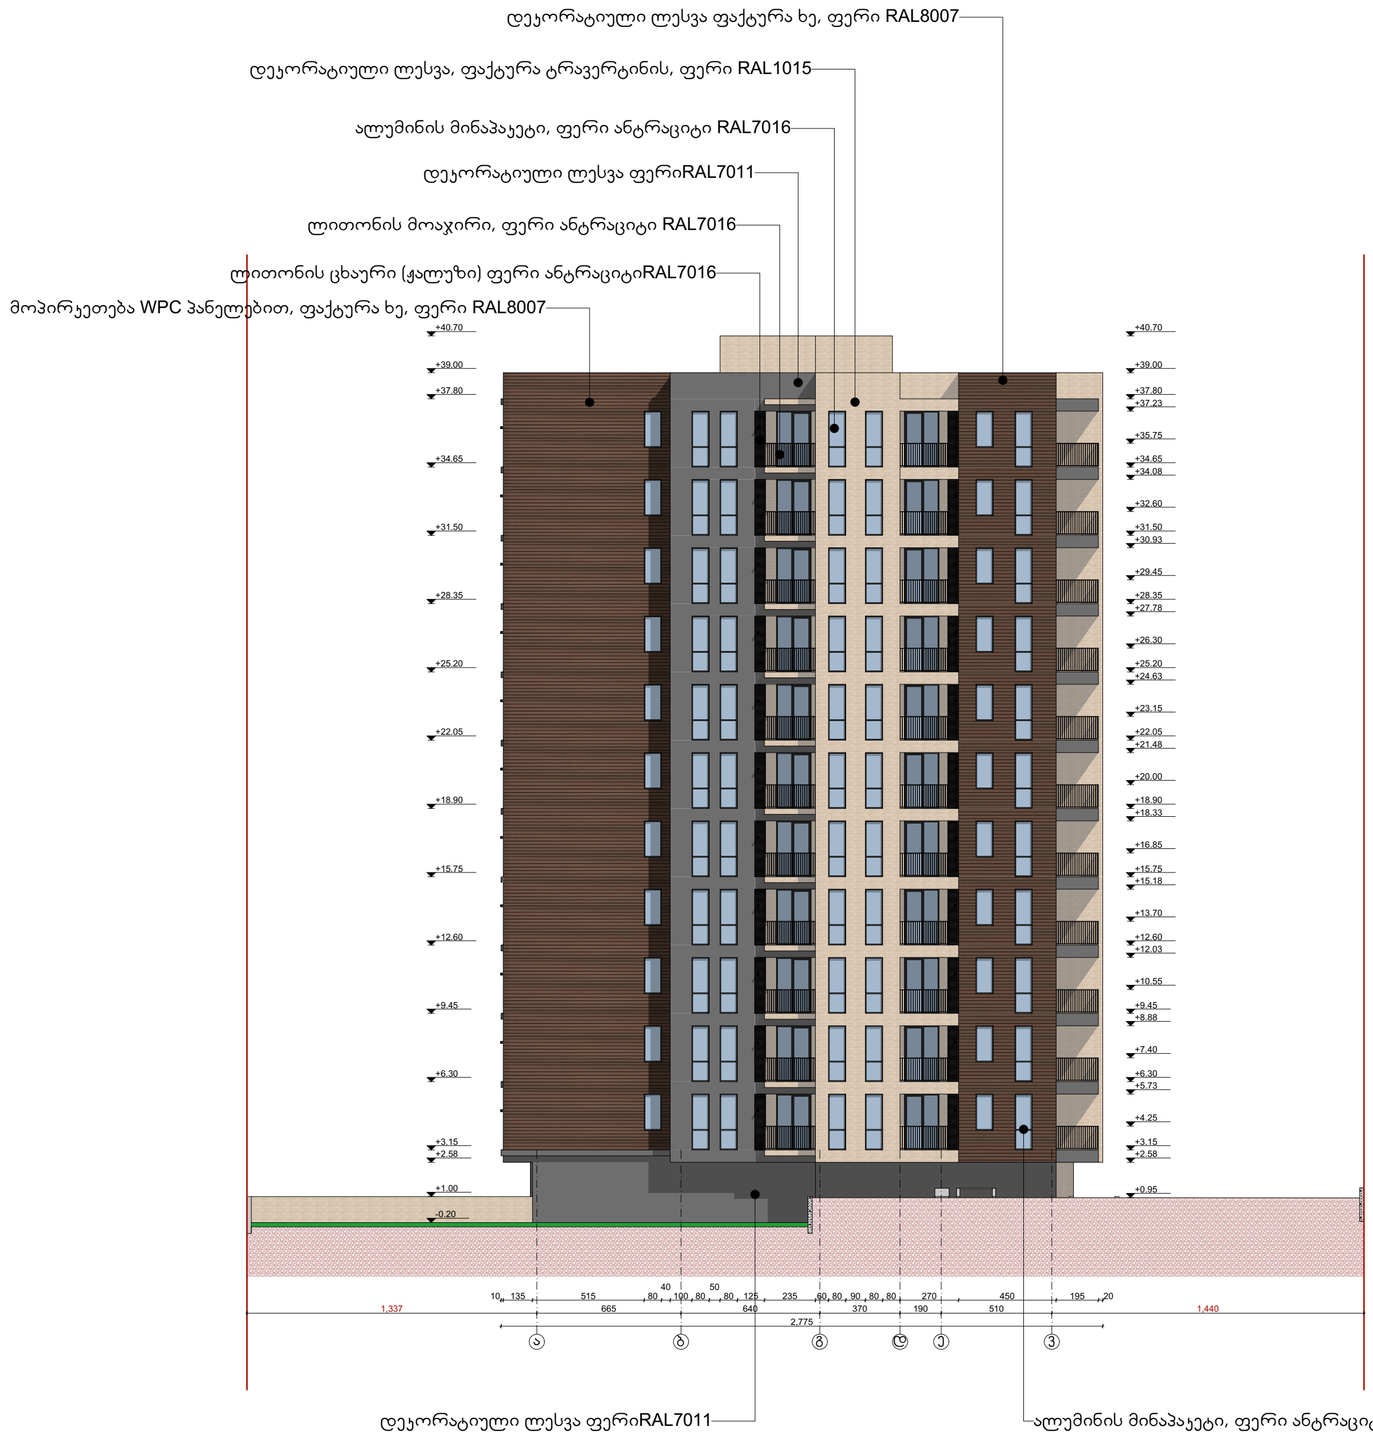

ნახაზის დასახელება

ფასადი "ა" - "ვ"
ღერძებს შორის
მ. 1:200

შენიშვნა:

სქემატური პროექტი

დამკვეთი:

შპს "ოლიმპ ჯორჯია"
ს/კ: 405307494

ობიექტის დასახელება:

მრავალბინიანი
საცხოვრებელი
სახლი

ობიექტის მისამართი:

ქ. ობოლეზი, ფარნავაზ მეფის
გამზირი №24ა
(ს.კ/კოდი: №01.10.06.006.217)

დამპროექტირებელი:

შპს "ST.ART" ს/კ: 400022104
საქართველო, ქ. ობოლეზი,
აკ. წერეთლის გამზ. №115ა

თანამდებობა	ხელმოწერა	სახელი/გვარი
მთავარი არქიტექტორი		ა. ბერიაძე
პრ. ავტორი		ა. ბერიაძე
პრ. ავტორი		ბ. ქაჯანაძე
შემოწმება		ბ. ქაჯანაძე

საავტორო უფლება შპს "ST.ART"

ფორმატი: A2

ქ. ობოლეზი 2021 წ

საქრდენი კედლის გეგმა მ. 1:150

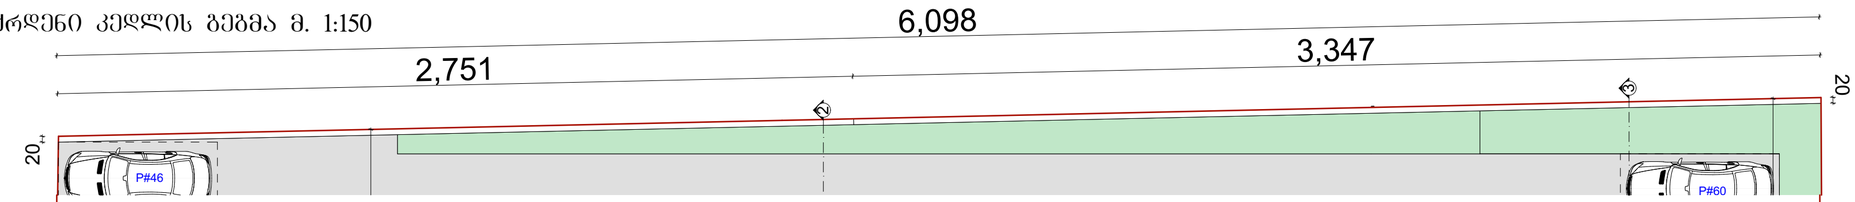

საქრდენი კედლის განშლა მ. 1:150

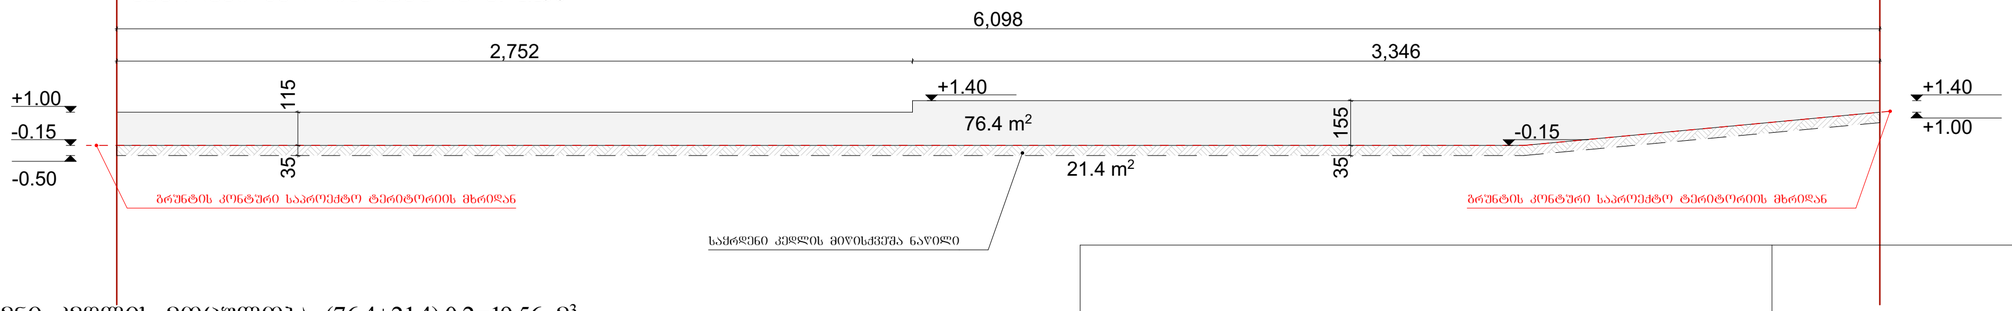

საქრდენი კედლის მოცულობა (76.4+21.4).0.2=19.56 მ³

საქრდენი კედლის სიმაღლე 1.15 მ. 1.55 მ.

საქრდენი კედლის ჩაღრმავება 0.35 მ.

საქრდენი კედლი განეკუთვნება I კლასს

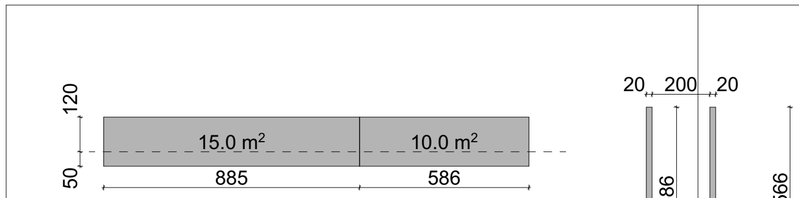

საქრდენი კედლის მოცულობა (15.0+10.0)X0.2=5.0 მ³

საქრდენი კედლის სიმაღლე 1.25 მ

საქრდენი კედლის ჩაღრმავება 0.50 მ.

საქრდენი კედლი განეკუთვნება I კლასს

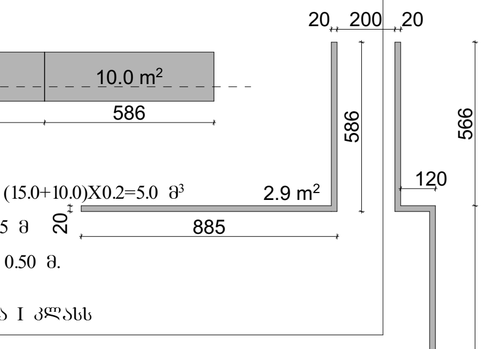

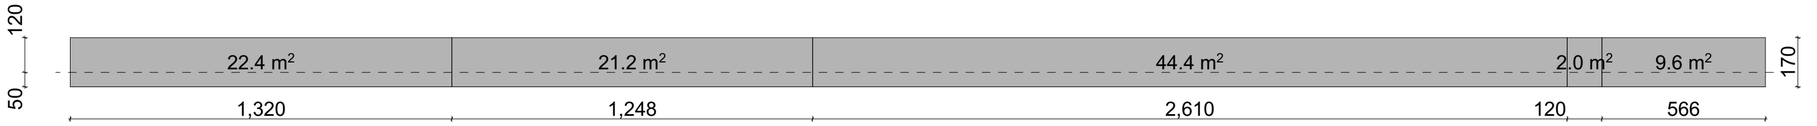

საქრდენი კედლის მოცულობა (22.4+21.2+44.4+2.0+9.6)X0.2=19.92 მ³

საქრდენი კედლის სიმაღლე 1.25 მ

საქრდენი კედლის ჩაღრმავება 0.50 მ.

საქრდენი კედლი განეკუთვნება I კლასს

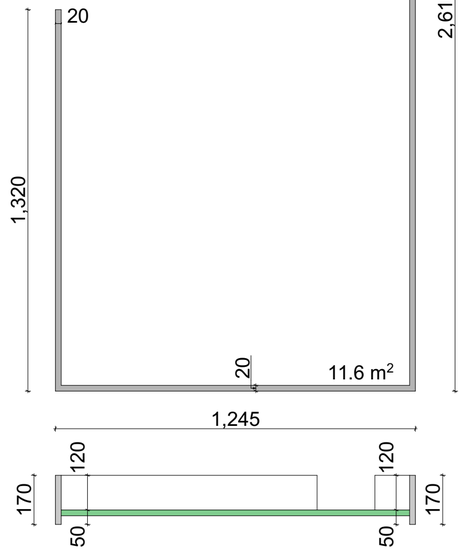

ნახაზის დასახელება

შენიშვნა:

სქემატური პრილი

დამკვეთი:

შპს "ოლიმპ ჯორჯია"
ს/კ: 405307494

ობიექტის დასახელება:

მრავალბინიანი საცხოვრებელი სახლი

ობიექტის მისამართი:

ქ. ობოლისი, შარნაპაზ მეფის ბაღი №24ა
(სად/კოდი: №01.10.06.006.217)

დამპროექტებელი:

შპს "ST.ART" ს/კ: 400022104
საქართველო, ქ. ობოლისი, აა. ვერიეშილის ბაღი, N-11ა

თანამდებობა	ხელმოწერა	სახელი/გვარი
დირექტორი		ა. ბერიაძე
არ. ავტორი		ა. ბერიაძე
არ. ავტორი		ბ. ქაჯაია
შემოწმება		ბ. ქაჯაია

საავტორო უფლება: შპს "ST.ART"

ფორმატი: A2

ქ. ობოლისი 2021 წ