
სიმაღლის განსაზღვრის სქემა
გენ-გეგმაზე მ 1:100

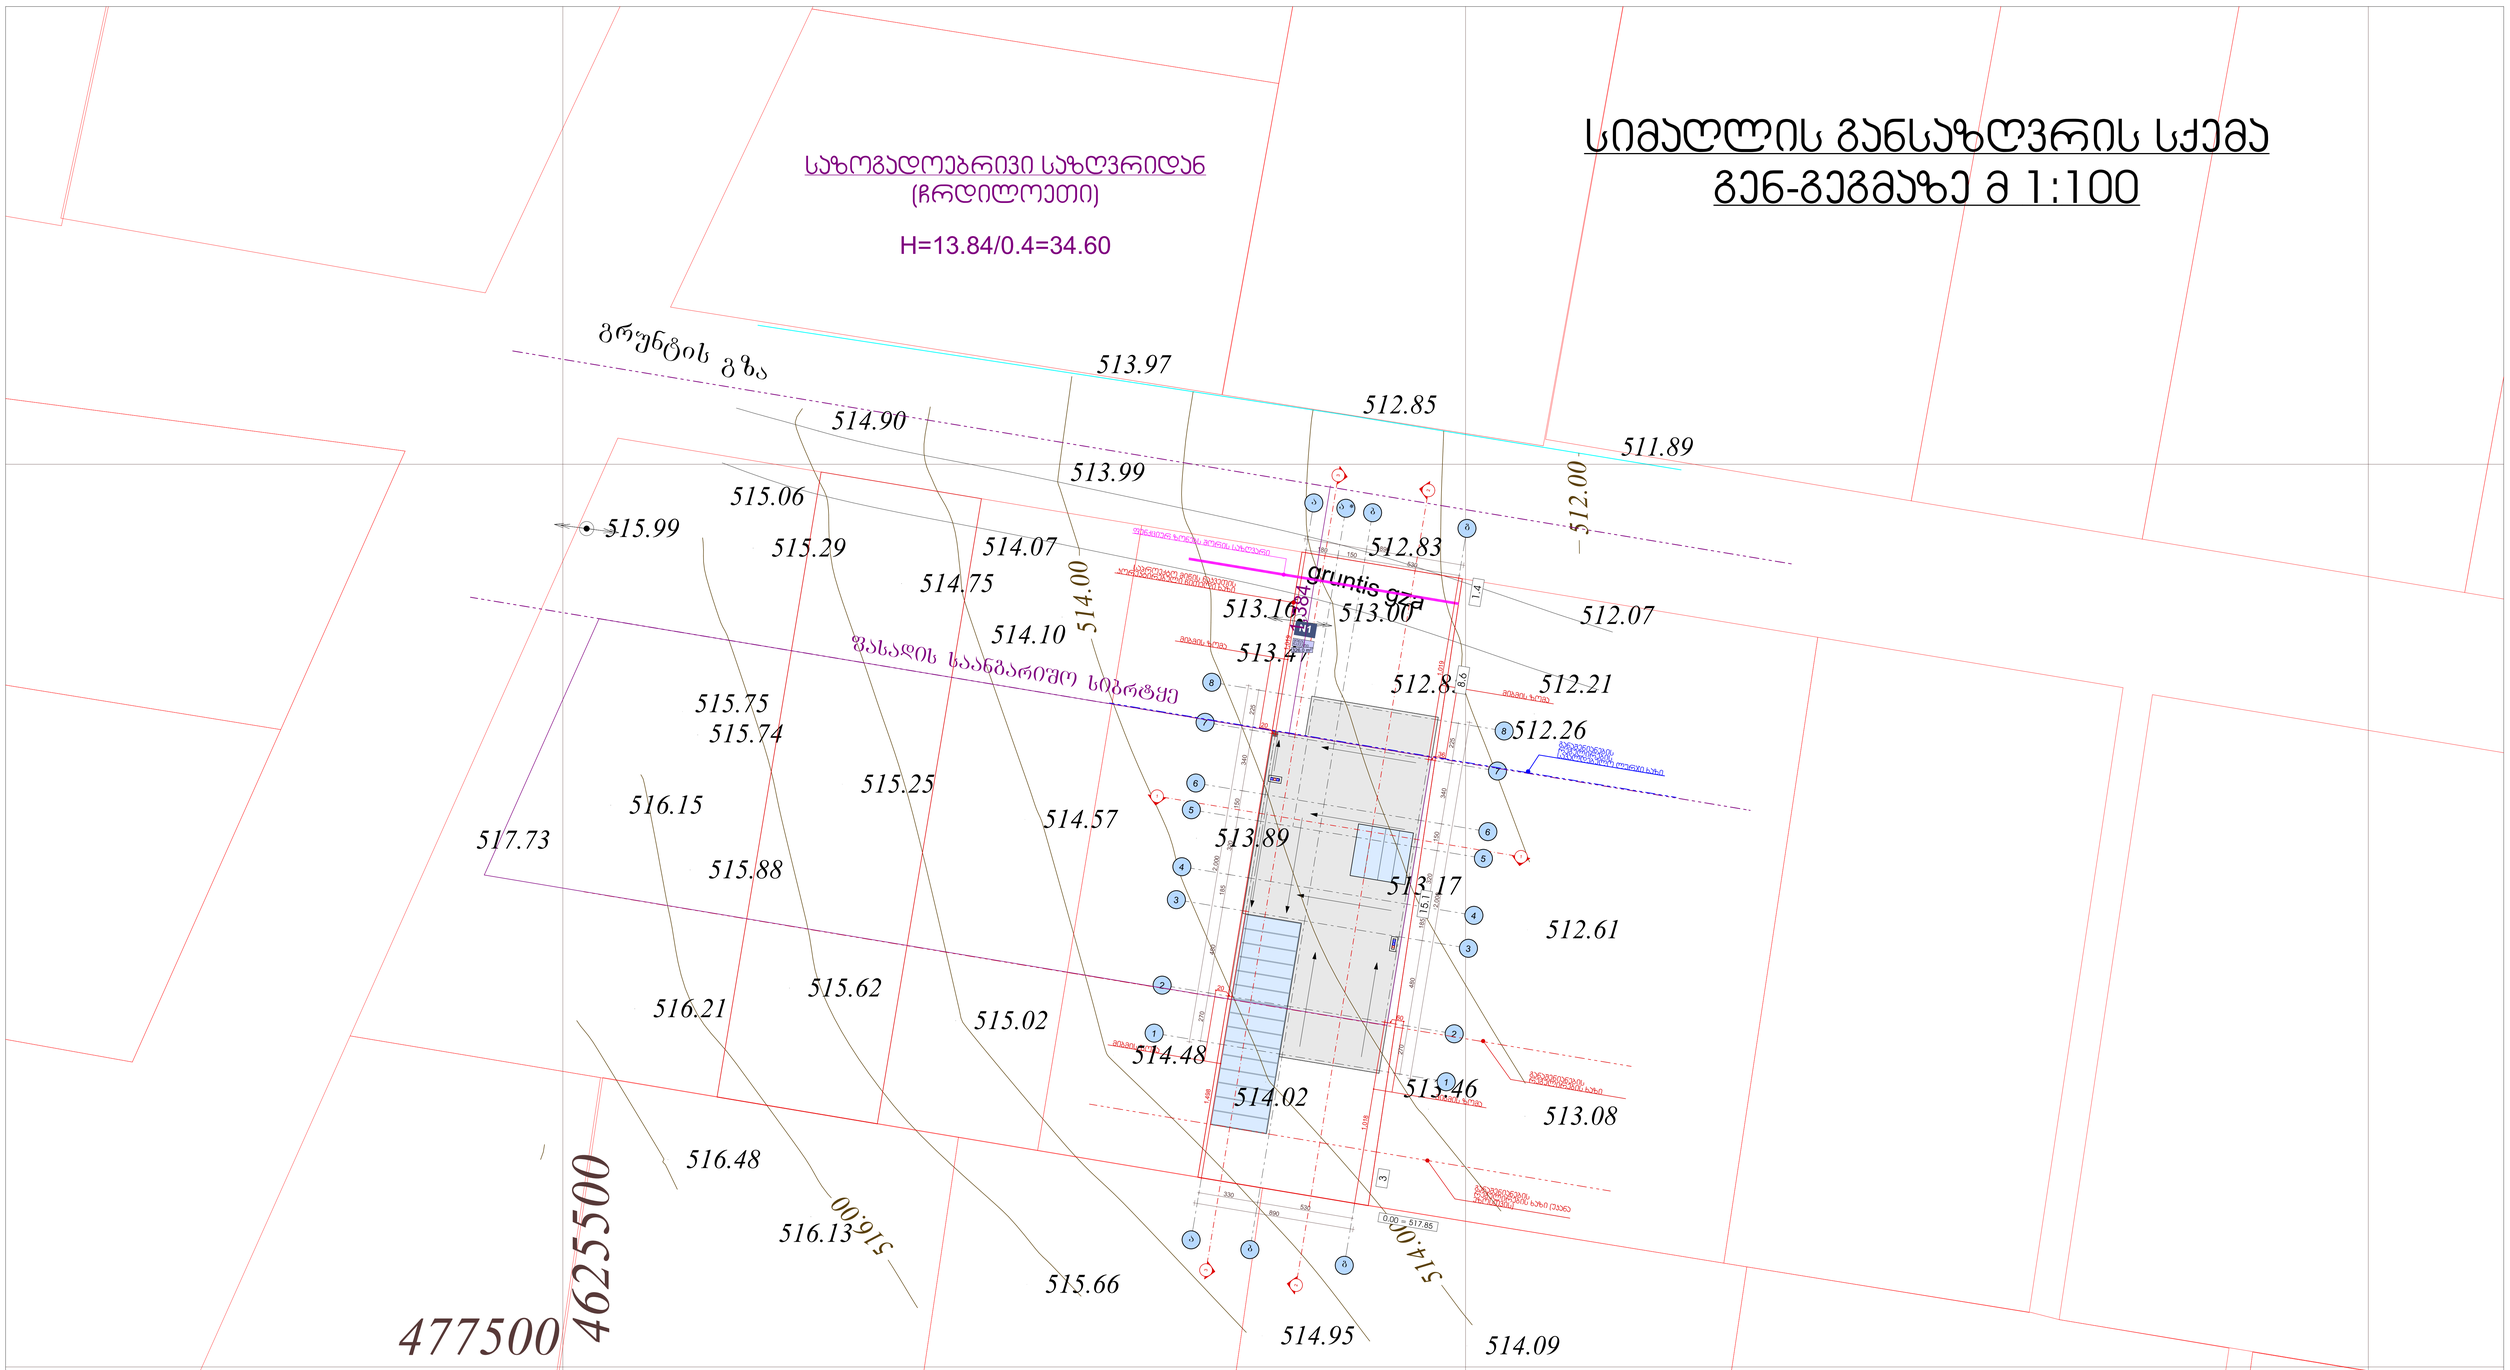

თბილისი 2020	პროექტის სახელწოდება	შენიშვნები
დაკვეთა №1	1 ორბინიანი და 6 ერთბინიანი ინდივიდუალური საცხოვრებელი სახლის პროექტი	1. ნახაზზე სპროექტო შენობის 0.00 ნიშნული შეესაბამისება აბსოლუტურ ნულს - 517.85 2. ნახაზზე ზომები მოცემულია სანტიმეტრებში 3. ნახაზის ყველა ცვლილება შეთანხმებული უნდა იყოს პროექტის ავტორთან
ფაილის სახელწოდება	დამკვეთი: შპს ცენტრალური საკარმიდამო ფონდი და მისი წარმომადგენელი - ამირან პაპარქალაშვილი	
DIGOMI HILLS.pla	მისამართი: ქ. თბილისი, სოფელი დიღომი, შერმადინის ქუჩა, N 152 . ს/კ 01.72.14.042.003	ნახაზი:

პირობითი აღნიშვნები

- ჯოლონა
- ჯადელი
- ±0.00 — სიმაღლის ნიშნული
- 0.25 — ჭრილის ხაზი
- 1 — ღერძის ხაზი

თანამდებობა	სახელი გვარი	ხელმოწერა
დირექტორი	ა.პაპარქალაშვილი	AMIRAN
მთ.არქიტექტორი	ა.პაპარქალაშვილი	AMIRAN
არქ.შემსრულებელი	ე.ნაჭყებია	
არქ.შემსრულებელი	თ.სიჭინავა	
არქ.შემსრულებელი	დ.ჯანტარია	

Amiran+Partners
architecture | space design


საიდენტიფიკაციო კოდი 406286380

თარიღი	ფორმატი	ფურცელი №
16/01/2020		

სიმაღლის განსაზღვრის სქემა
მ 1:100

საზოგადოებრივი საზღვრიდან
(ჩრდილოეთი)

H=13.84/0.4=34.60

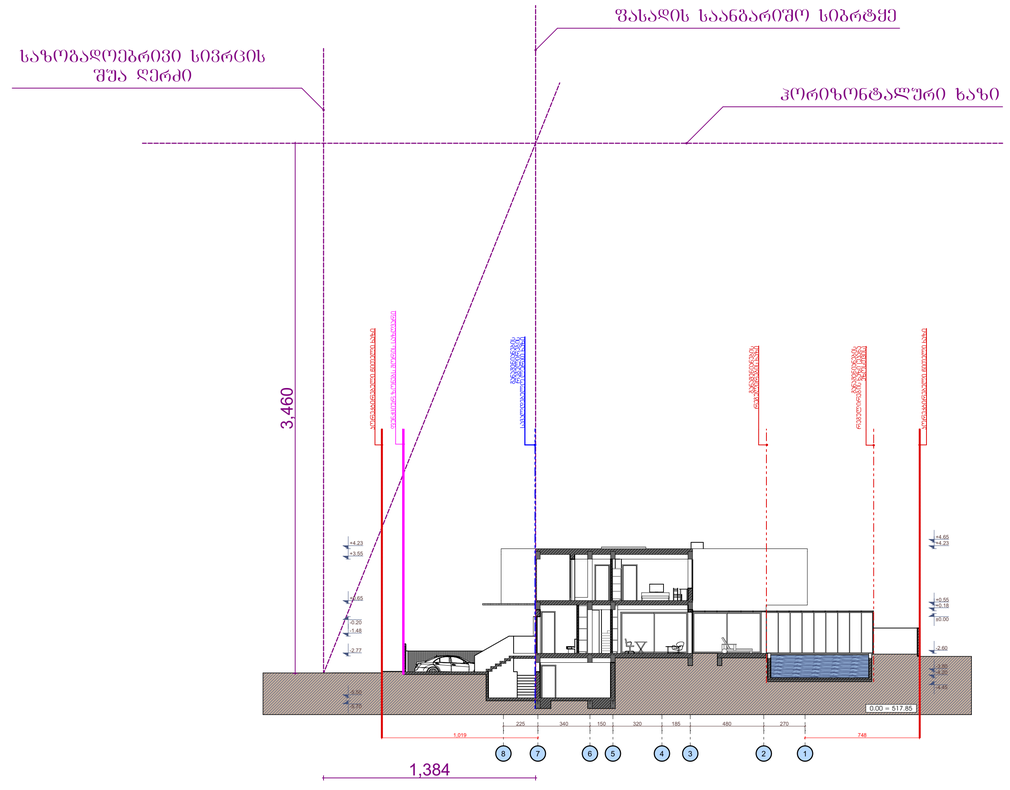

თბილისი 2020	პროექტის სახელწოდება: ერთბინიანი ინდივიდუალური საცხოვრებელი სახლის პროექტი	ექსპლიკაცია:	პირობითი აღნიშვნები: საძირკველი; კედელი; ±0.00 სიმაღლის ნიშნული; ჭრილის ხაზი; 1 ღერძის ხაზი	შენიშვნები: 1. ნახაზზე საპროექტო შენობის 0.00 ნიშნული შეესაბამება აბსოლუტურ ნულს 517.85 2. ნახაზზე ზომები მოცემულია სანტიმეტრებში 3. ნახაზის ყველა ცვლილება შეთანხმებული უნდა იყოს პროექტის ავტორთან	თანამდებობა / სახელი გვარი / ხელმოწერა	Amiran+Partners architecture | space design
დაკვეთა №1				ნახაზი: სიმაღლის განსაზღვრის სქემა მ 1:100	დირექტორი ა.ჯაბარქალაშვილი AMIRAN	
ფაილის სახელწოდება: DIGOMI HILLS.pla	დამკვეთი: შპს ცენტრალური საკარტოგრაფო ფონდი და მისი წარმომადგენელი - ამირან ჯაბარქალაშვილი				მთ.არქიტექტორი ა.ჯაბარქალაშვილი AMIRAN	საიდენტიფიკაციო კოდი 406286380
	მისამართი: ქ. თბილისი, სოფელი დიღომი, შერამდინის ქუჩა, N 152 . ს/კ 01.72.14.042.402				არქ.შემსრულებელი ე.ნაჭყებია	თარიღი 16/01/2020 / ფორმატი / ფურცელი №
					არქ.შემსრულებელი თ.სიჭინავა	
					არქ.შემსრულებელი დ.ჯანტარია	