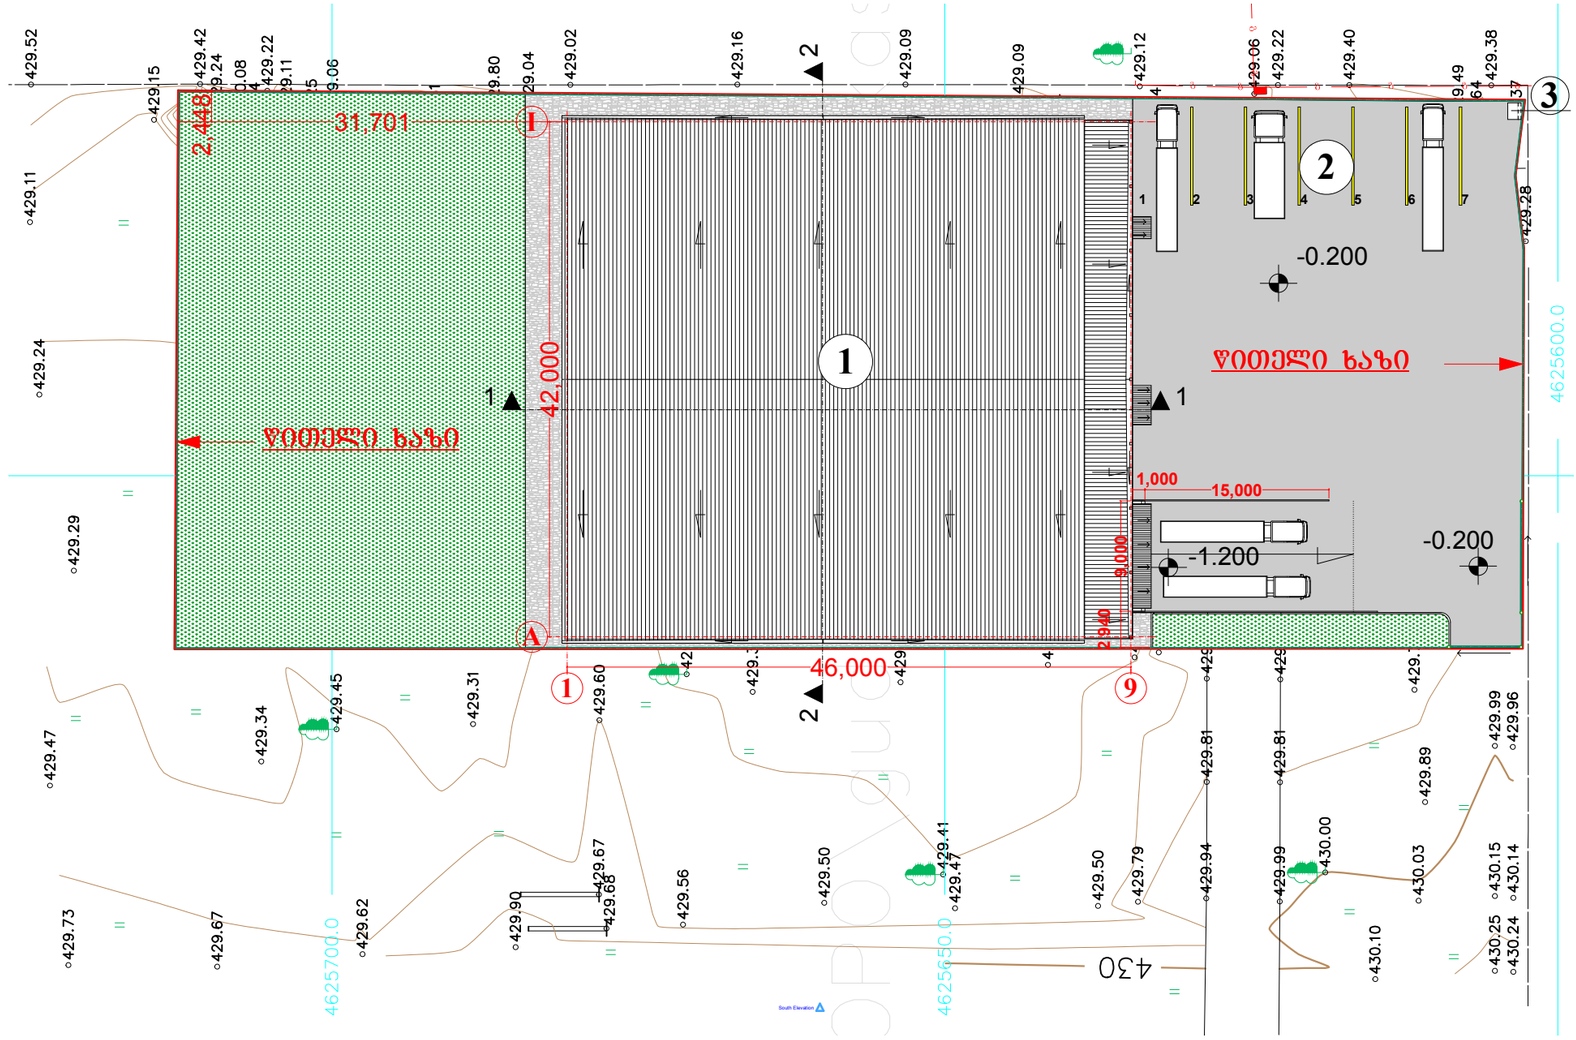



| ფორმატი PAPER SIZE | ხელშეკრულების № CONTRACT № | პროექტის № PROJECT № | ფაილის სახელი FILE NAME |
|---|---|---|---|
| A-3 | | 1.6.07 | gegmebi.dwg |

ᲞᲘᲠᲝᲑᲘᲗᲘ ᲐᲦᲜᲘᲨᲕᲜᲔᲑᲘ — LEGEND

მარცხენა გვერდა
პ – n - პარის მარკირება
ფ – n - ფანჯრის მარკირება

სართულის № — 5 t-n — იატაკის ტიპი
123 m2 — ფართობი

6.00 — არქიტექტურული ნიშნული

ჭრილის ხაზი

ღერძის ხაზი

გამწვანება

ᲨᲔᲜᲘᲨᲕᲜᲔᲑᲘ — NOTES

1. ნახაზზე ზომები მოცემულია მეტრებში;
2. ნახაზზე ყველა ცვლილება მშენებლობისას შეთანხმებული უნდა იყოს პროექტის ავტორთან;
3. ფერცლის პორექტირებით ავტომატურად უქმდება წინა პარიანტი;

ᲔᲥᲡᲞᲚᲘᲙᲐᲪᲘᲐ — EQSPLIKATION

**ე ქ ს პ ლ ი კ ა ც ი ა**

1. საპროექტო ობიექტი,
2. პარკინგი,
3. ნაგვის ურნა.

ᲡᲘᲢᲣᲐᲪᲘᲣᲠᲘ ᲡᲥᲔᲛᲐ — KEY PLAN



| დამკვეთი CLIENT | შპს "M-სერვისი". ქ. თბილისი, ლუბლიანას ქ №22. |
|---|---|
| პროექტი PROJECT | **ადმინისტრაციული მართვისა და სასაწყობე დანიშნულების შენობა** |
| მისამართი ADRESS | |

| თანამდებობა | გვარი | ხელმოწერა |
|---|---|---|
| შეასრულა: | მ. პოჭხირიძე | |
| შეამოწმა: | თ. ჯინჭარაძე | |
| დაამტკიცა: | ა. მორჩილაძე | |

თბილისი 2010წ


Industrial Construction Engineering Solutions
თბილისი, საქართველო, იუმაშევის ქ. №14
Tbilisi, Georgia, iumashev st. №14 www.ices.ge


| არქიტექტურული ნაწილი ARCHITECTURE | | | |
|---|---|---|---|
| მასშტაბი SCALE | 1:500 | თარიღი DATE OF ISSUE | / /2012 |

ნახაზი DRWG.

**გენგეგმა**

| სტადია STAGE | ინდექსი INDEX | ფურც. PAGES |
|---|---|---|
| მუშა | | |