
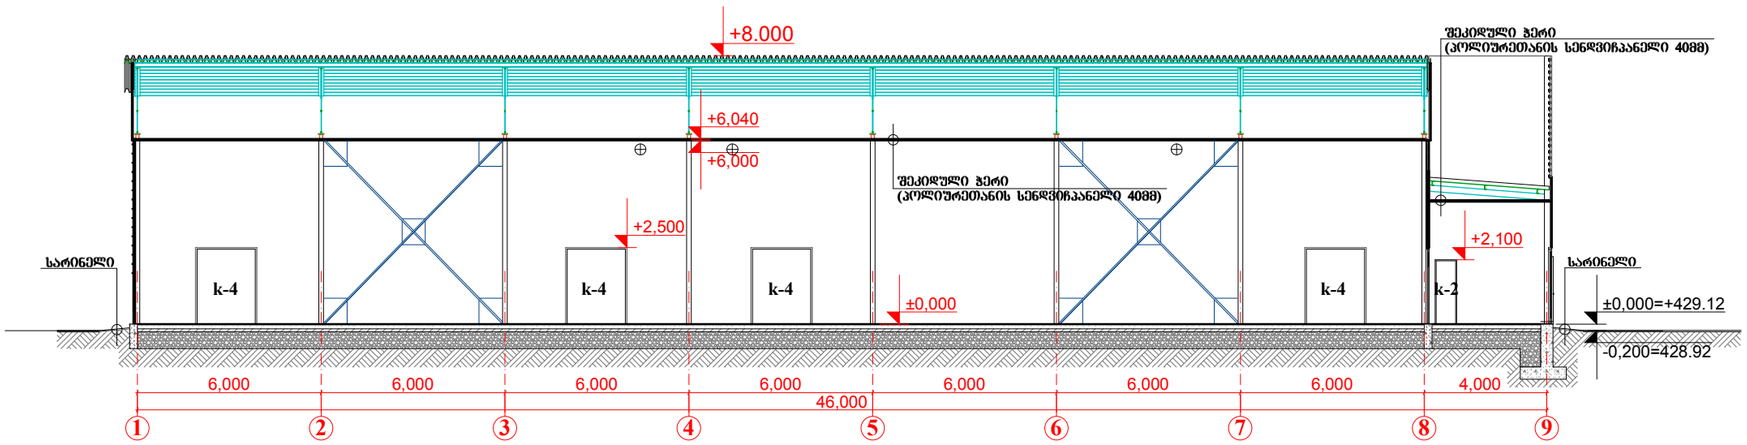


ფორმატი PAPER SIZE	დაკვეთა № CONTRACT №	პროექტის № PROJECT №	ფაილის სახელი FILE NAME
A-3		1.6.07	gegmebi.dwg

ჰირობითი აღნიშვნები LEGEND

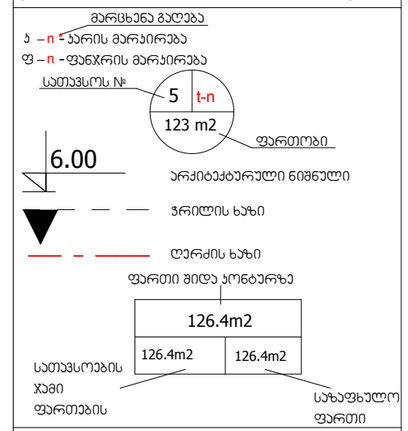

შენიშვნები NOTES

1. ნახაზზე ზომები მოცემულია მეტრებში;
2. ნახაზზე ყველა ცვლილება მშენებლობისას შეთანხმებული უნდა იყოს პროექტის ავტორთან;
3. ფერცლის პორექტირებით ავტომატურად უქმდება წინა ვარიანტი;

ექსპლიკაცია EQSPLIKATION

სიტუაციური სქემა KEY PLAN



დამკვეთი CLIENT შპს "M-სერვისი". ქ. თბილისი, ლუბლიანას ქ №22.

პროექტი PROJECT **ადმინისტრაციული მართვისა და სასაწყობე დანიშნულების შენობა**

მისამართი ADRESS

თანამდებობა	გვარი	ხელმოწერა
შესრულა:	მ. პოჭხირიძე	
შეამოწმა:	თ. ჯინჯარაძე	
დაამტკიცა:	ა. მორჩილაძე	

თბილისი 2010წ

ICES Industrial Construction Engineering Solutions
თბილისი, საქართველო, იუმაშევის ქ. №14
Tbilisi, Georgia, iumashev st. №14 www.ices.ge

არქიტექტურული ნაწილი ARCHITECTURE

მასშტაბი SCALE	1:200	თარიღი DATE OF ISSUE	/ /2011

ნახაზი DRWG.

ჭრილი 1-1

სტადია STAGE	ინდექსი INDEX	ფურ. PAGES
მუშა	პ-	