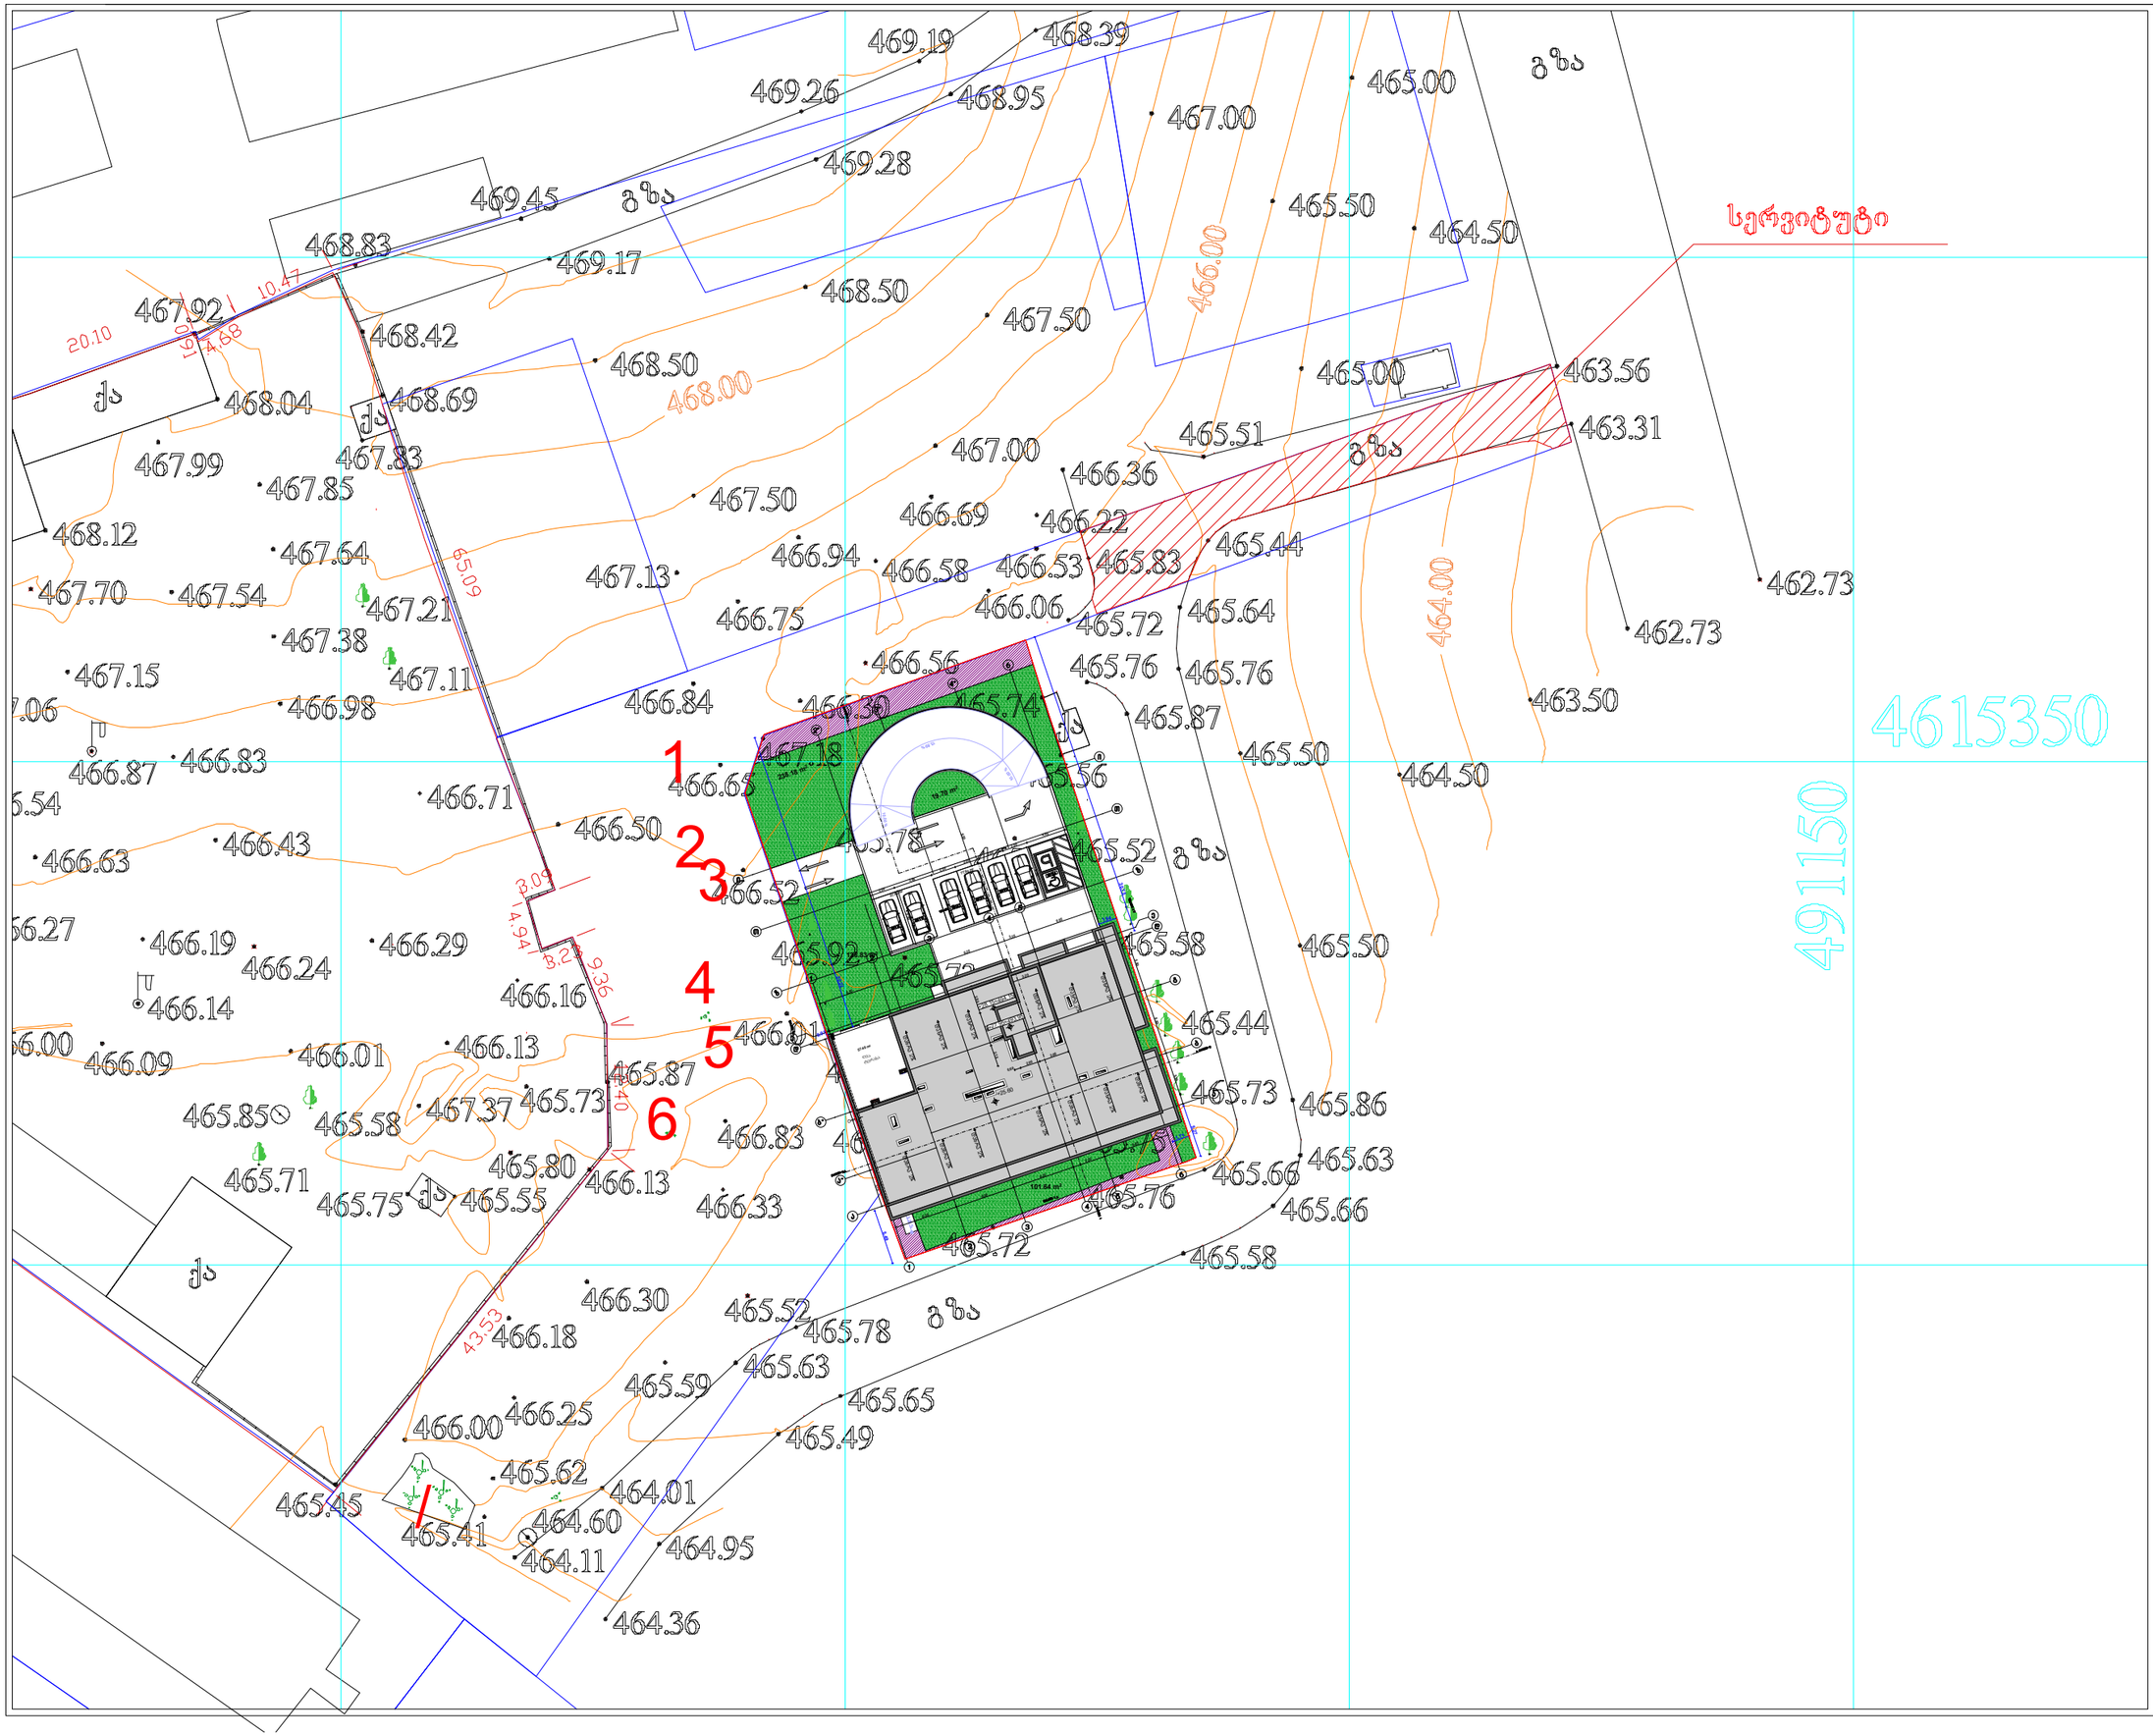


| | | |
|---|---|---|
| ფორმატი A-3 | თბილისი 2021წ. | ფაილის სახელი |
| | დაკვეთა № | |

შენობა ნაგებობის დასახელება:

მრავალბინიანი საცხოვრებელი სახლი

გენ-გეგმა მ 1:500

ტექ მაჩვენებლები

ჰიდროგეოლოგიური ნიშნები:

- ნაკვეთის საზღვარი
- ჭრილის ხაზი
- არქიტექტურული ნიშნული

დამკვეთი : შპს "ს მოტორს "

მისამართი

ქ.თბილისი მიხეილ გახოკიძის ქუჩა №8ბ ს/კ 01.19.19.005.055

თარიღი

კორექტირება

| № | კორექტირება | თარიღი |
|---|---|---|
| 1 | | |
| 2 | | |
| 3 | | |
| 4 | | |
| 5 | | |
| 6 | | |

საპროექტო ორგანიზაცია

| | | |
|---|---|---|
| თანამდებობა | გვარი | ხელმოწერა |
| დირექტორი | დ.ომანაძე | |
| არქიტექტორი | დ.ომანაძე | |
| შესრულა | დ.ომანაძე | |
| | | |

საპროექტო ლოგო

მისამართი

ქ.თბილისი ა.შარტავას 32 ა

ტელ : 599 390104

შპს "გამა დეველოპმენტი"

| | | |
|---|---|---|
| თარიღი | 25.10.2021. | |
| სტადია | ფორმატი | ფურცლები |
| პროექტი | A-3 | A-111 |

# ტოკო გეგმა

ქალაქი თბილისი, მიხეილ გახოკიძის ქ. №12
ფართობი 8827 კვ.მ.
საკ. კოდი: 01.19.19.005.012

ქალაქი თბილისი, მიხეილ გახოკიძის ქ. №8
ფართობი 3143 კვ.მ.
საკ. კოდი: 01.19.19.005.017

ქალაქი თბილისი, მიხეილ გახოკიძის ქ. №12
ფართობი 1656 კვ.მ.
საკ. კოდი: 01.19.19.005.055

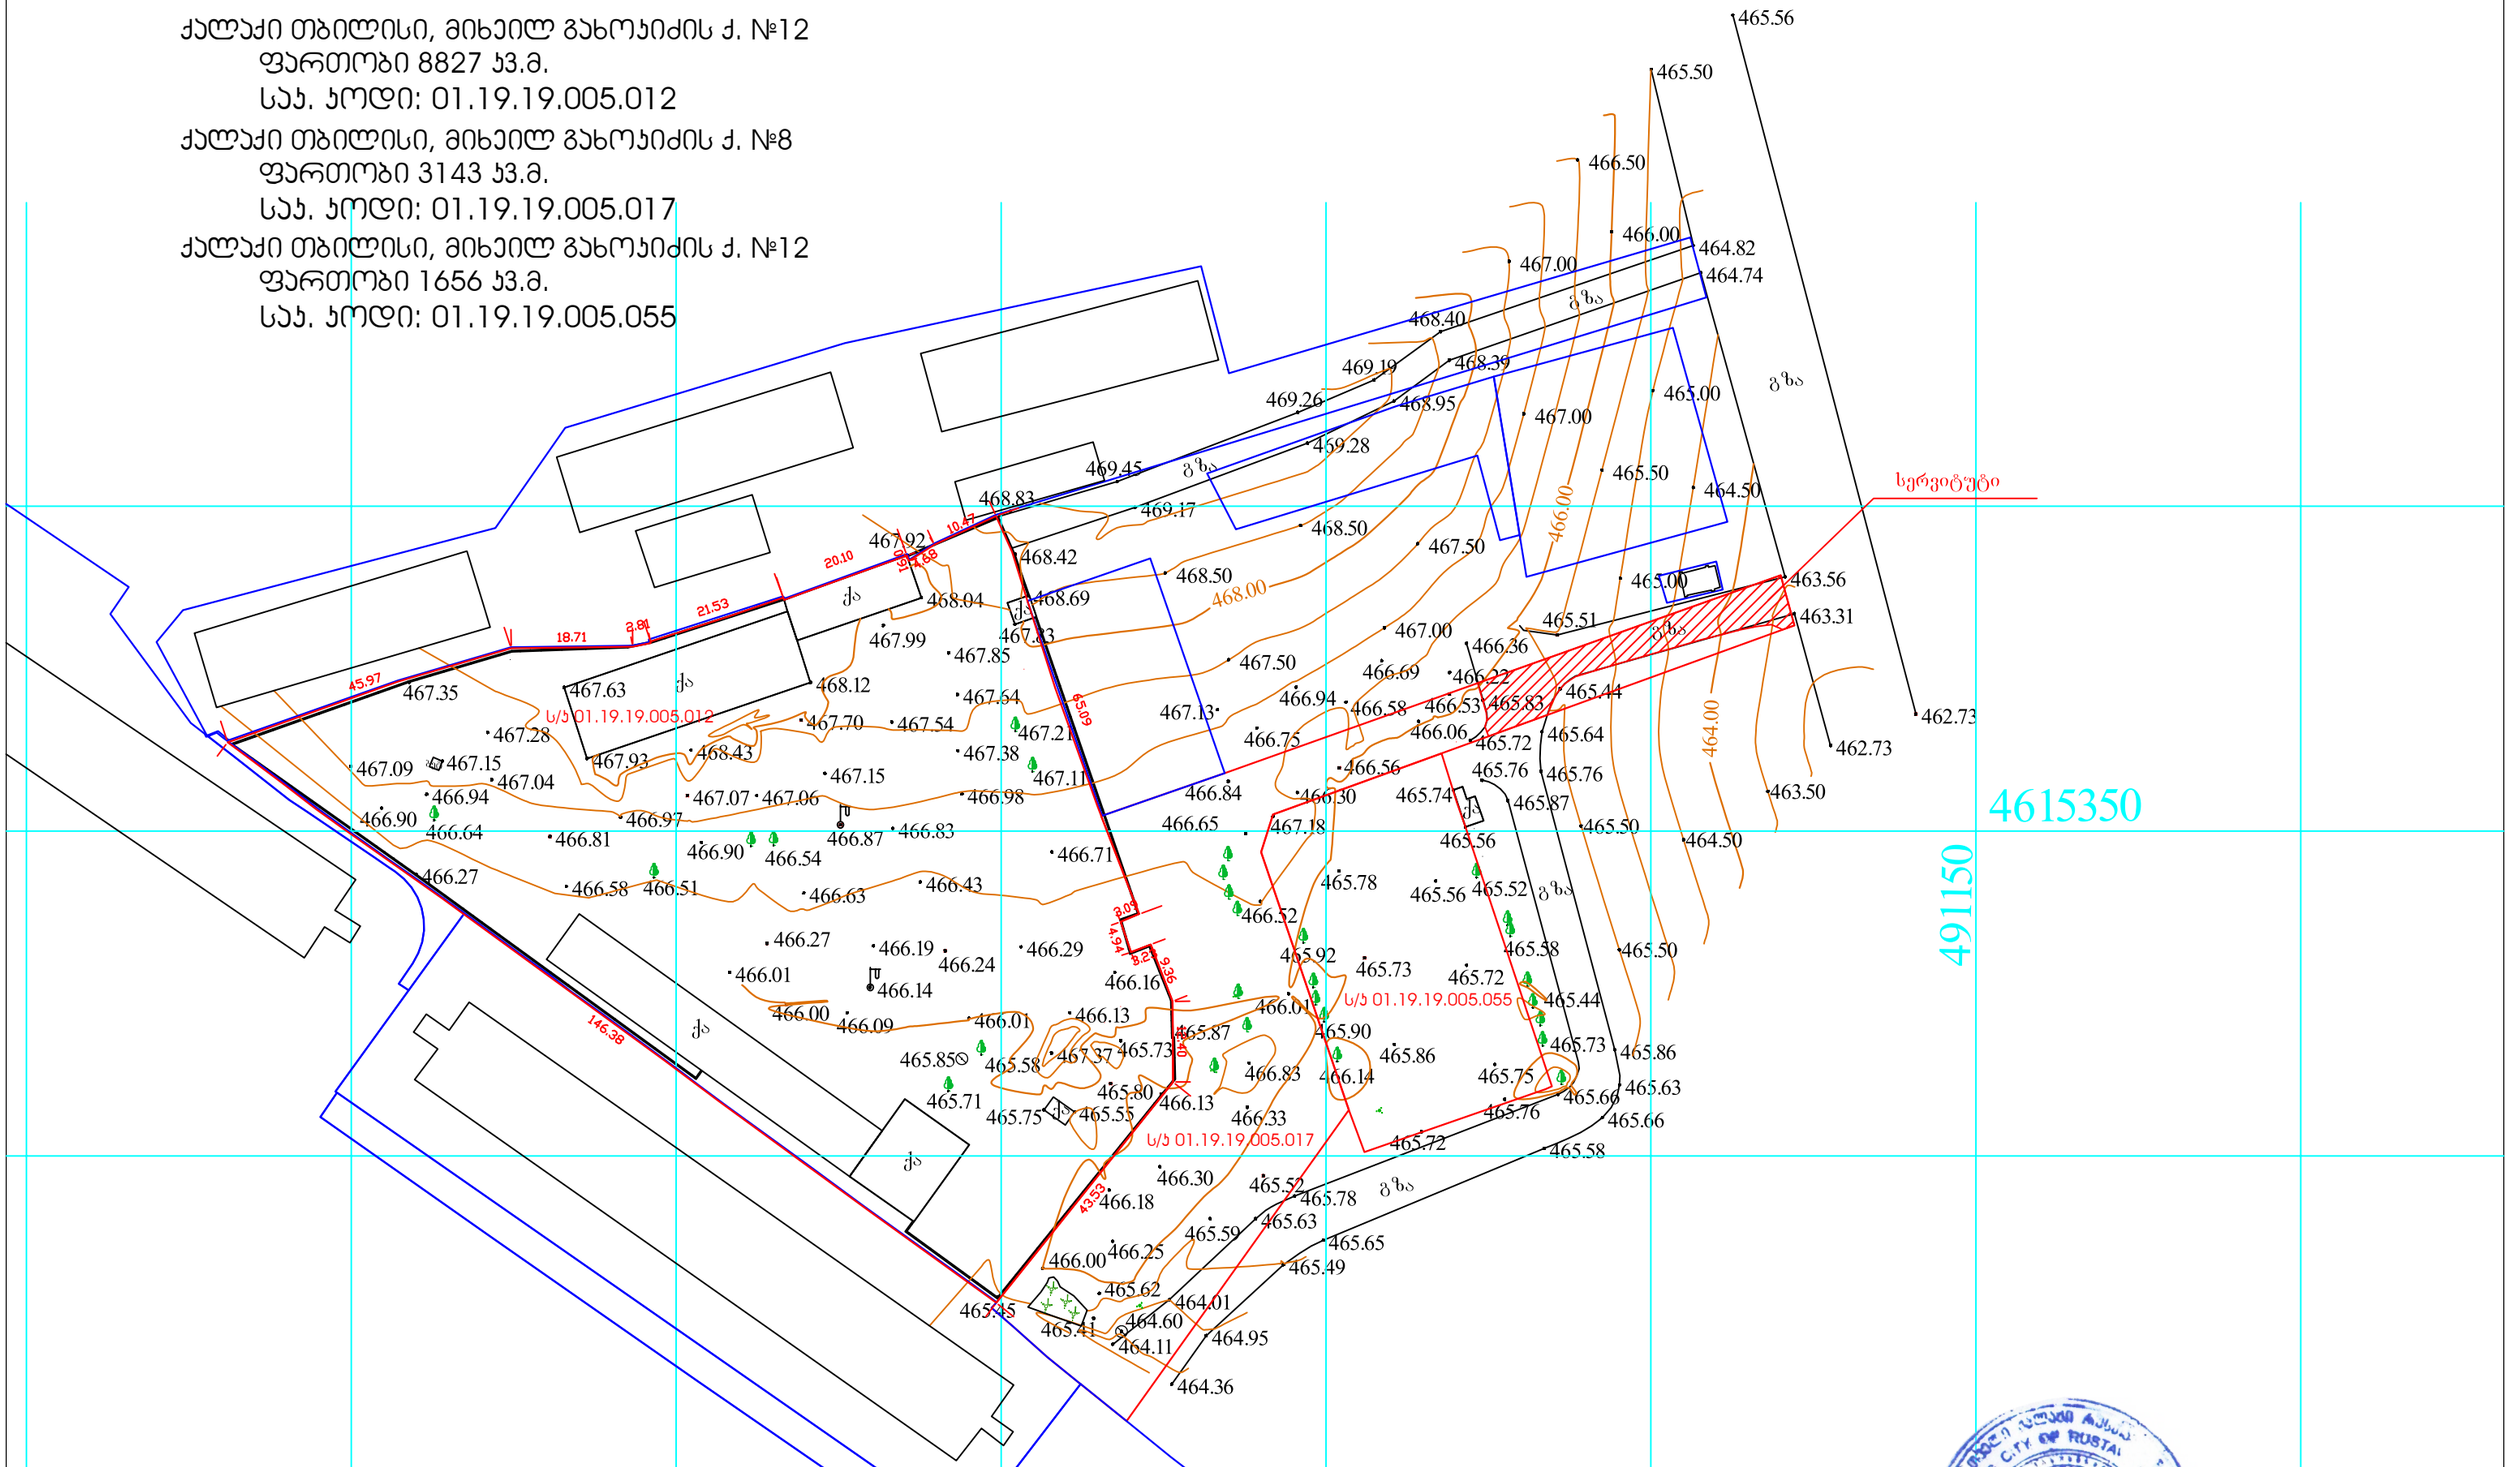


| | | | |
|---|---|---|---|
| ქს | საცხ. სახლი | ხის ღობე | ბენზინგასამართი |
| ას | არასაცხო. სახლი | ცხაურიანი ღობე | რკინიგზა |
| | მშენებარე შენობა | კედელი | იუტიემ კოორდინატები |
| | სატრანსფორმატ. ჯიხური | ქვის ღობე | |
| | ფარდული | წიწვოვანი ხე | |
| რეზერ. | რეზერვუარი | ფოთლოვანი ხე | |
| | ელ. გადამცემი ხაზი | ფლატე | |

| | |
|---|---|
| | წყალი |
| | კავშირგაბმულობა |
| | კანალიზაცია |
| | სანიაღვრე კანალიზაცია |
| | გაზი |
| | დაბალი ძაბვის ელექტრო ხაზი |
| | მაღალი ძაბვის ელექტრო ხაზი |

ეკს „ხ ლოთმოძღვარი“

| | | | |
|---|---|---|---|
| ინჟენერი | | ნ. მოდებაძე | შესრ. თარიღი 04.08.2020წ. |
| შეასრულა | | ბ. მოდებაძე | |
| დამკვეთი | | შპს „ჰილსაიდი“ | მასშტაბი 1:1000 |