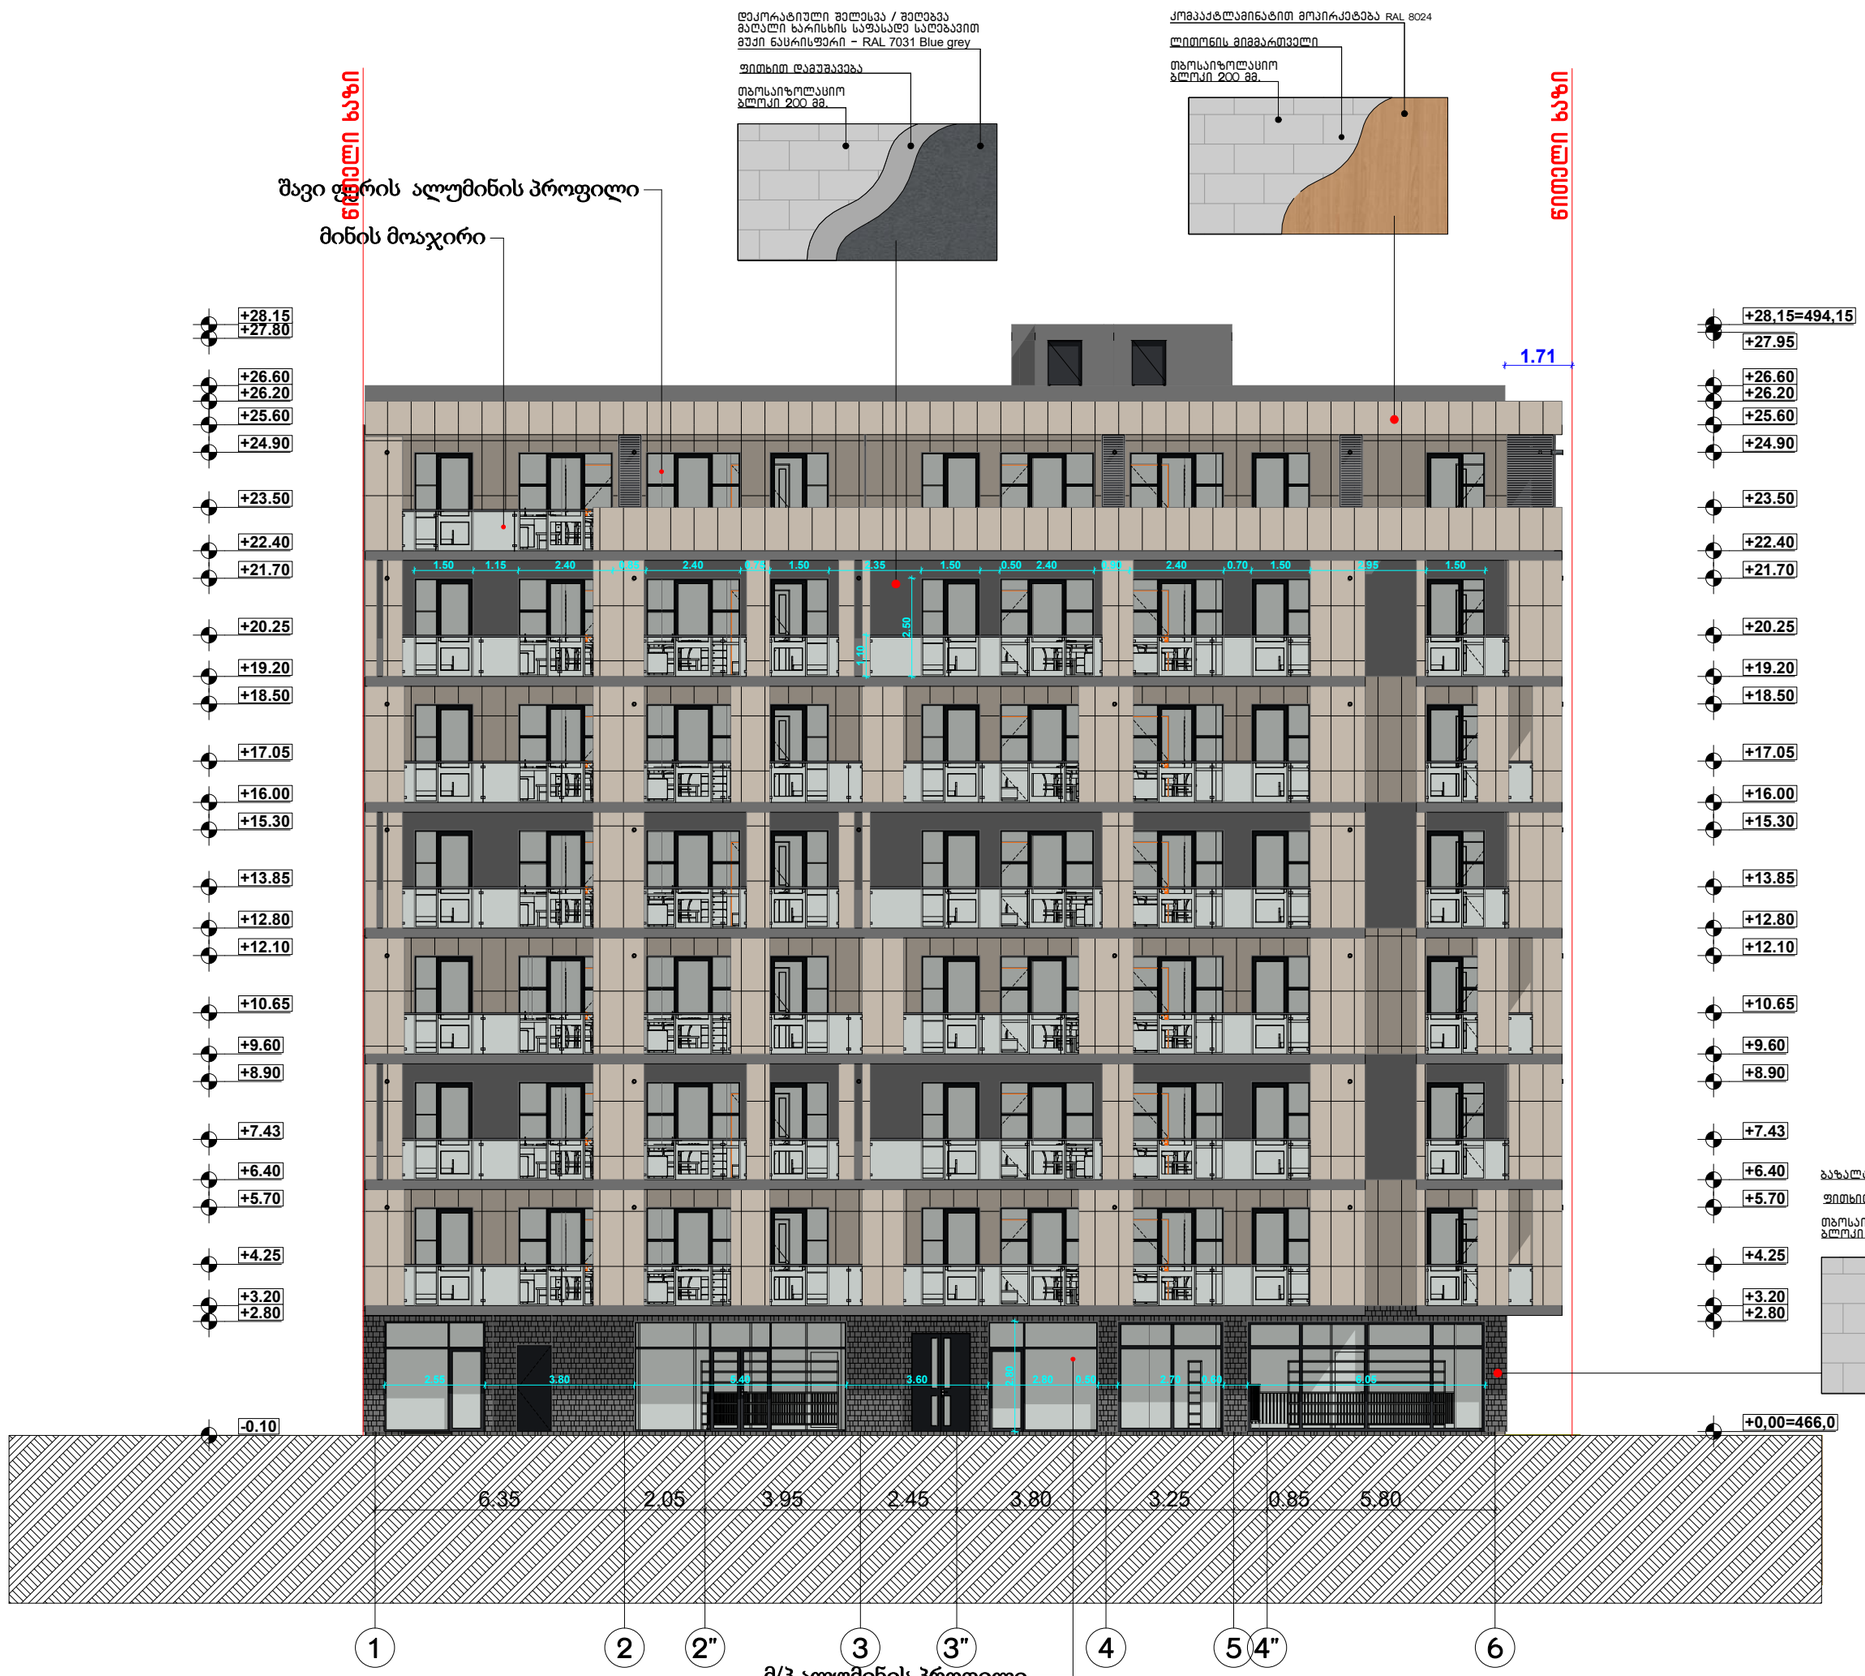


ფორმატი A-3	თბილისი 2021წ.	ფაილის სახელი
	დაკვეთა №	

შენობა ნაგებობის დასახელება:

მრავალბინიანი საცხოვრებელი სახლი

ფასადი 1-6 ღერძებში მ 1:100

ტექ მაჩვენებლები

პირობითი ნიშნები:

- ნაკვეთის საზღვარი
- ჭრილის ხაზი
- არქიტექტურული ნიშნული

დამკვეთი : შპს "ს მოტორს "

მისამართი

ქ.თბილისი მიხეილ გახოკიძის ქუჩა №8ბ ს/კ 01.19.19.005.055

თარიღი		
კორექტირება		
№	კორექტირება	თარიღი
1		
2		
3		
4		
5		
6		

საპროექტო ორგანიზაცია

თანამდებობა	გვარი	ხელმოწერა
დირექტორი	დ.ომანაძე	
არქიტექტორი	დ.ომანაძე	
შემსრულა	დ.ომანაძე	

საპროექტო ლოგო | მისამართი

ქ.თბილისი ჭ.შარტავას 32 ა

ტელ : 599 390104

შპს "ბამა დეველოპმენტი"

თარიღი	25.10.2021	
სტადია	ფორმატი	ფურცლები
პროექტი	A-3	A-301

ფორმატი A-3 | თბილისი 2021წ. | ფაილის სახელი

დაკვეთა №

შენობა ნაგებობის შენიშვნა:

მრავალბინიანი საცხოვრებელი სახლი

ფასადი ი-ა ღერძებში მ 1:100

ტექ მაჩვენებლები

პროექტის ნიშნები:

- ნაკვეთის საზღვარი
- ჭრილის ხაზი
- არქიტექტურული ნიშნული

დამკვეთი : შპს "ს მოტორს "

მისამართი

ქ.თბილისი მიხეილ გახოკიძის ქუჩა №8ბ ს/კ 01.19.19.005.055

თარიღი კორექტირება		
№	კორექტირება	თარიღი
1		
2		
3		
4		
5		
6		

საპროექტო ორგანიზაცია

თანამდებობა	გვარი	ხელმოწერა
დირექტორი	დ.ომანაძე	
არქიტექტორი	დ.ომანაძე	
შესრულა	დ.ომანაძე	


საპროექტო ლოგო | მისამართი

ქ.თბილისი ჭ.შარტავას 32 ა

ტელ : 599 390104

შპს "გამა დეველოპმენტი"

თარიღი	25.10.2021	
სტადია	ფორმატი	ფურცლები
პროექტი	A-3	A-302

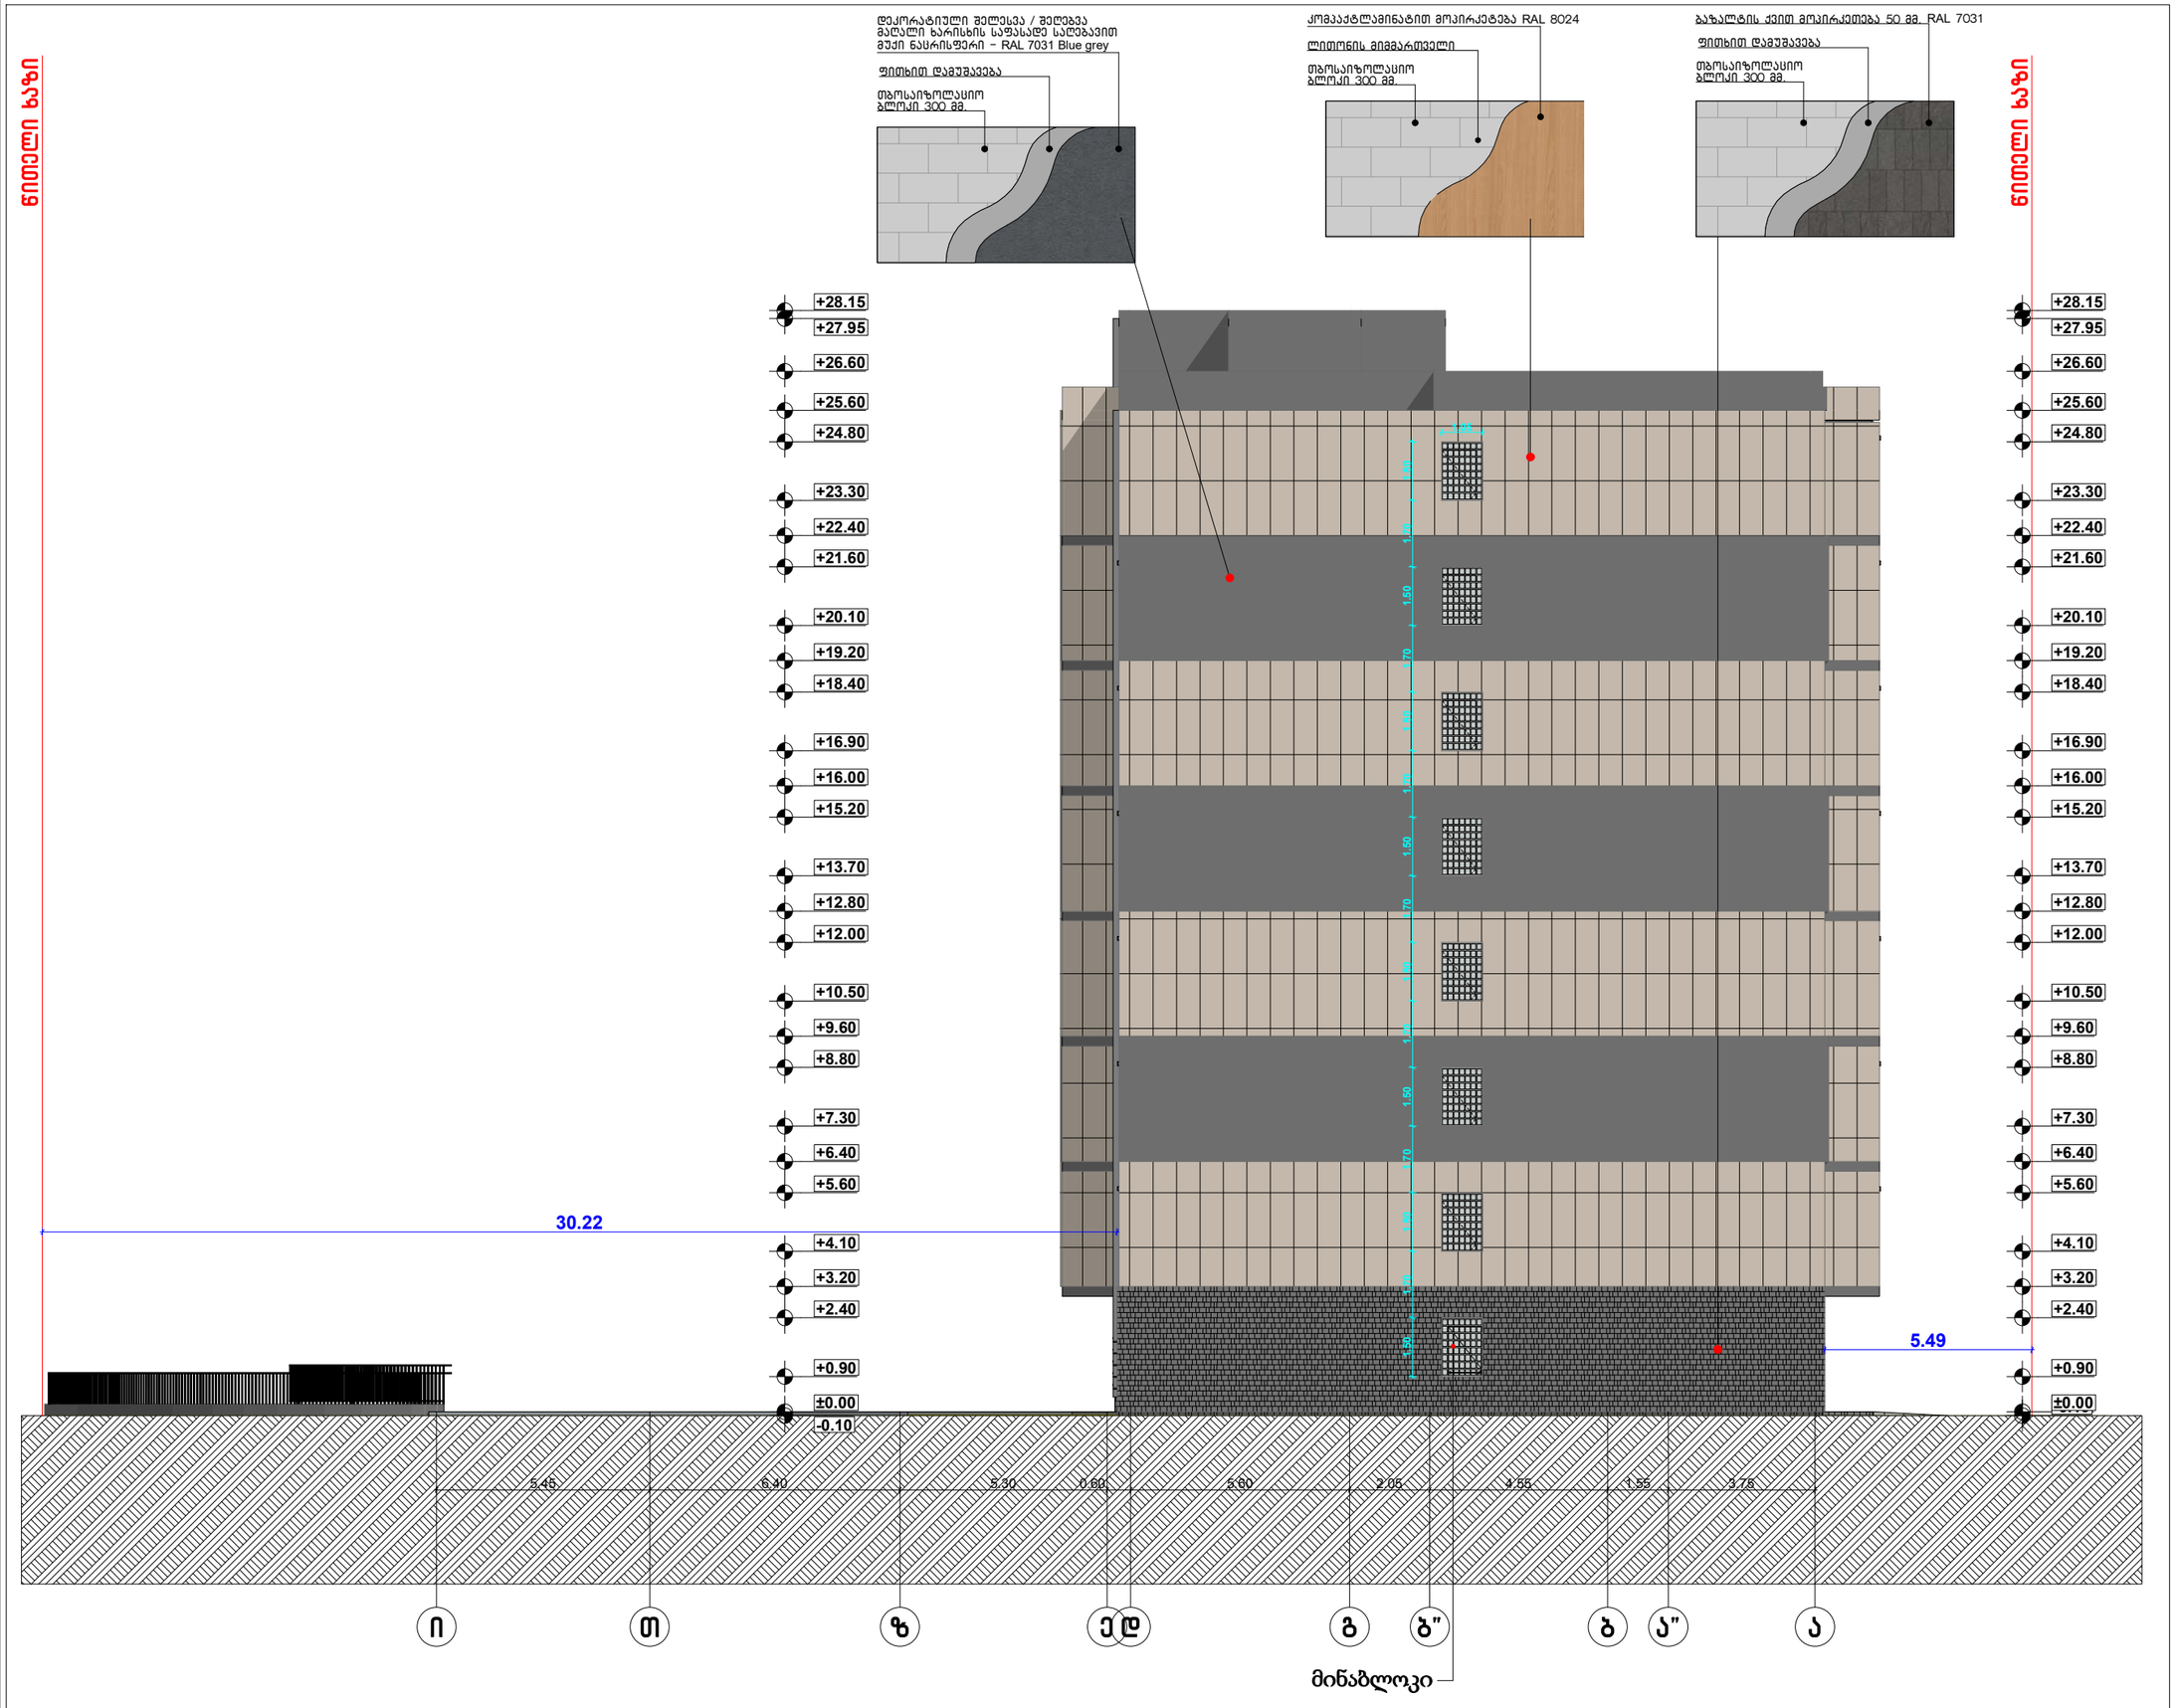



ფორმატი A-3	თბილისი 2021წ.	ფაილის სახელი
	დაკვეთა №	

შენობა ნაგებობის დასახელება:

მრავალბინიანი საცხოვრებელი სახლი

ფასადი 6-1 ღერძებში მ 1:100

ტექ მაჩვენებლები

პირობითი ნიშნები:

- ნაკვეთის საზღვარი
- ჭრილის ხაზი
- არქიტექტურული ნიშნული

დამკვეთი : შპს "ს მოტორს "

მისამართი

ქობილისი მიხეილ გახოკიძის ქუჩა №8ბ ს/კ 01.19.19.005.055

თარიღი		
კორექტირება		
№	კორექტირება	თარიღი
1		
2		
3		
4		
5		
6		

საპროექტო ორგანიზაცია

თანამდებობა	გვარი	ხელმოწერა
დირექტორი	დ.ომანაძე	
არქიტექტორი	დ.ომანაძე	
შემსრულა	დ.ომანაძე	

საპროექტო ლოგო | მისამართი

ქობილისი ჭ.შარტავას 32 ა


ტელ : 599 390104


შპს "ბამა დეველოპმენტი"

თარიღი	25.10.2021.	
სტადია	ფორმატი	შენიშვნები
პროექტი	A-3	A-303

მინის მოაჯირი

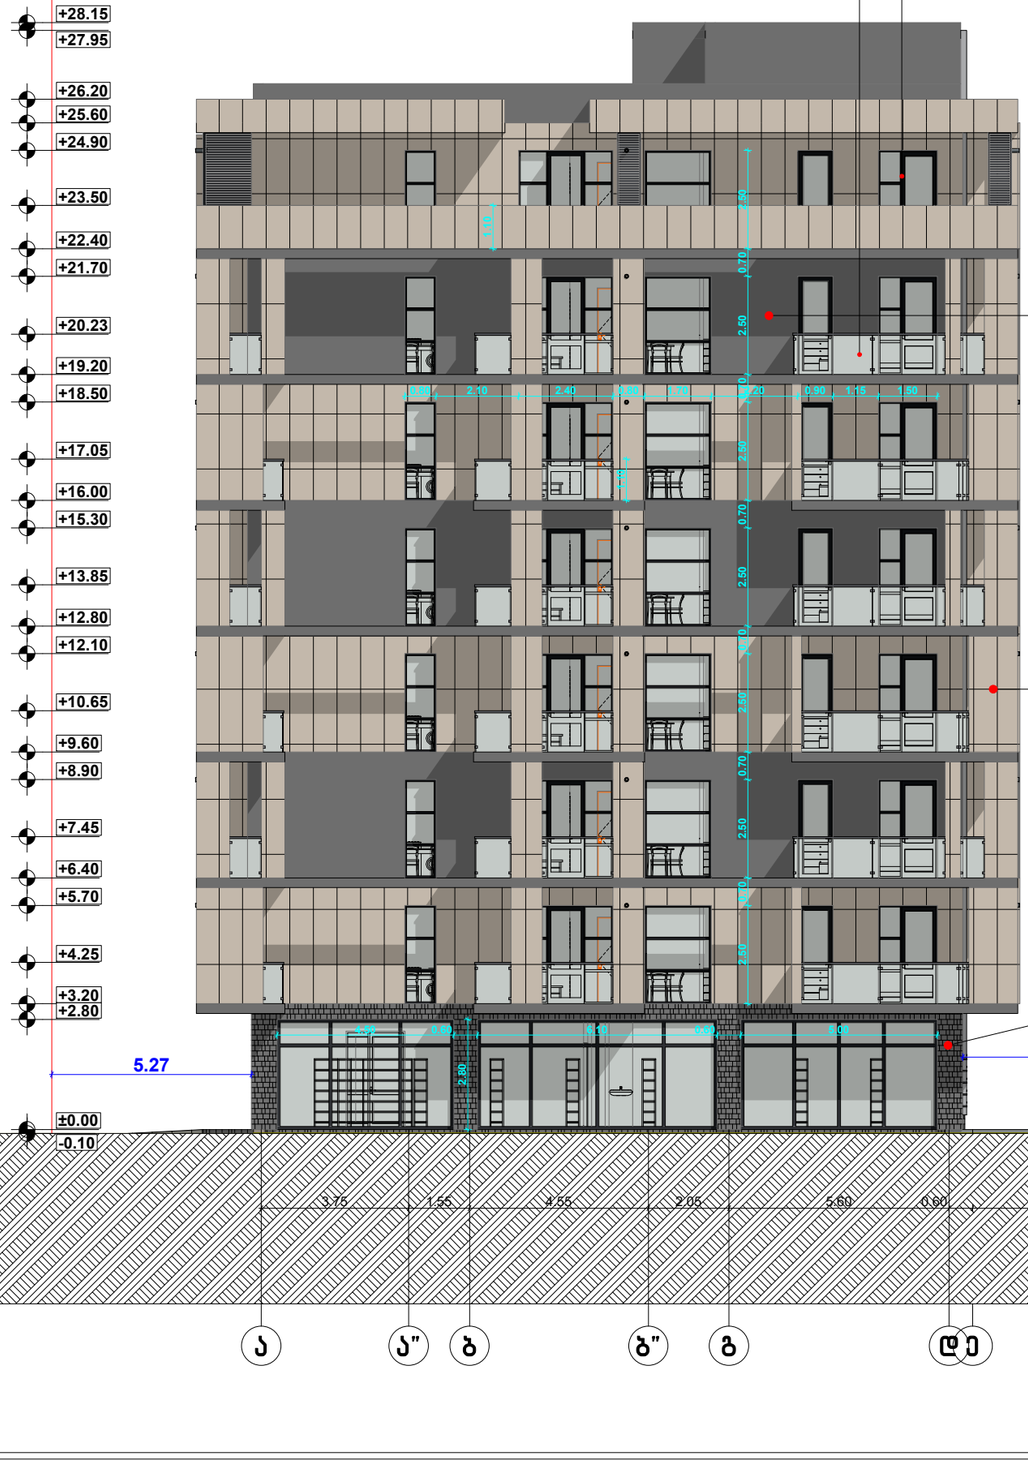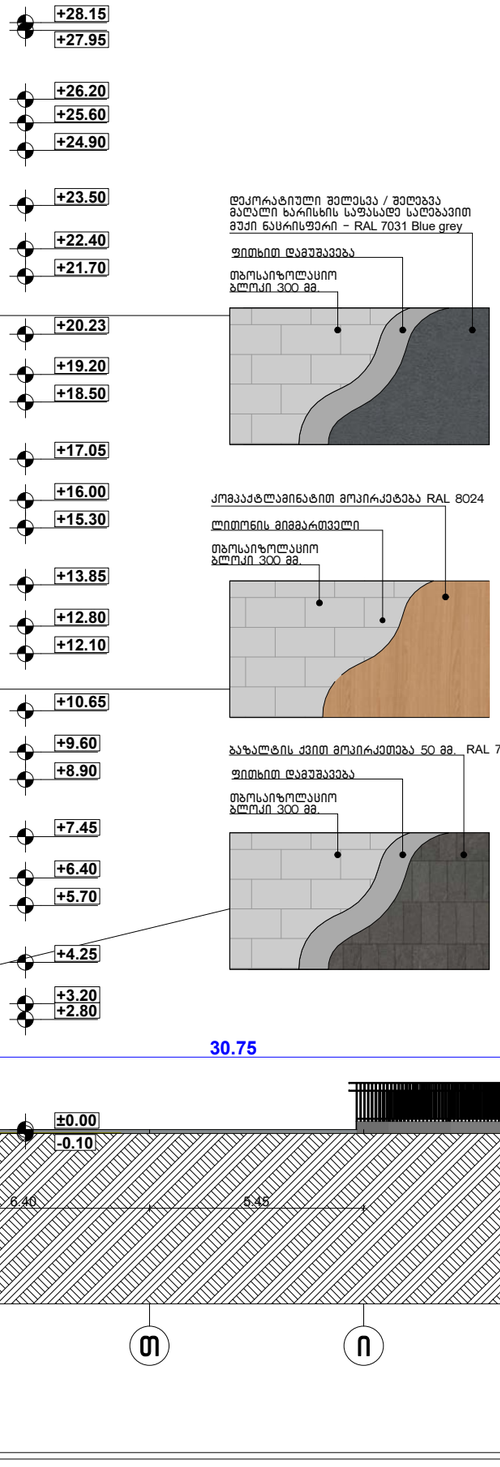შავი ფერის ალუმინის პროფილი





დეკორატიული შელესვა / შეღებვა მაღალი ხარისხის საფასადე საღებავით მუქი ნაცრისფერი – RAL 7031 Blue grey

ფითხით დამუშავება

თბოსაიზოლაციო ბლოკი 300 მმ.

კომპაქტლამინატით მოპირკეთება RAL 8024

ლიმონის მიმმართველი

თბოსაიზოლაციო ბლოკი 300 მმ.

ბაზალტის ქვით მოპირკეთება 50 მმ. RAL 7031

ფითხით დამუშავება

თბოსაიზოლაციო ბლოკი 300 მმ.

ფორმატი A-3 | თბილისი 2021წ. | დაკვეთა № | ფაილის სახელი

შენობა ნაგებობის დასახელება:

მრავალბინიანი საცხოვრებელი სახლი

შასადი ა-ი ღერძებში მ 1:100

ტექ მაჩვენებლები

პირობითი ნიშნები:

ნაკვეთის საზღვარი

ჭრილის ხაზი

არქიტექტურული ნიშნული

დამკვეთი : შპს "ს მოტორს "

მისამართი

ქ.თბილისი მიხეილ გახოკიძის ქუჩა №8ბ ს/კ 01.19.19.005.055

თარიღი

კორექტირება

№	კორექტირება	თარიღი
1		
2		
3		
4		
5		
6		

საპროექტო ორგანიზაცია

თანამდებობა	გვარი	ხელმოწერა
დირექტორი	დ.ომანაძე	
არქიტექტორი	დ.ომანაძე	
შესრულა	დ.ომანაძე	

საპროექტო ლოგო | მისამართი


ქ.თბილისი ჭ.წარტაძას 32 ა

ტელ : 599 390104


შპს "ბამა დეველოპმენტ"

თარიღი	25.10.2021	
სტადია	ფორმატი	ფურცლები
პროექტი	A-3	A-304

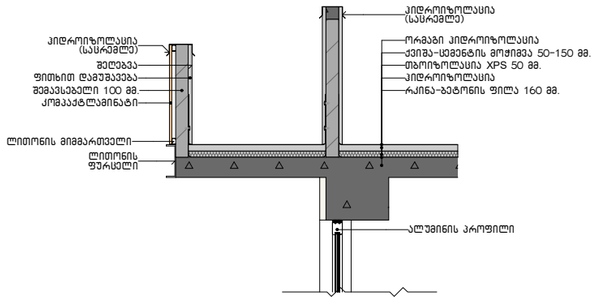
დეტალი №1




დეტალი №2

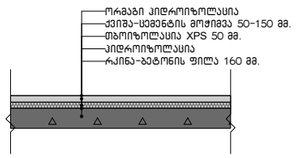


დეტალი №3

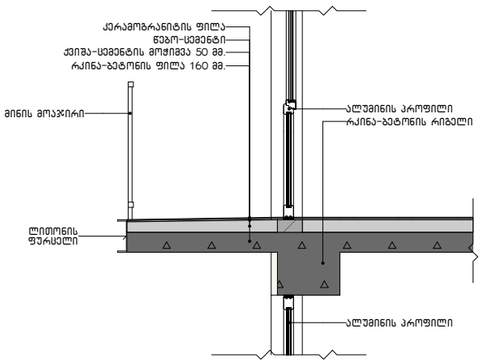


დეტალი №4

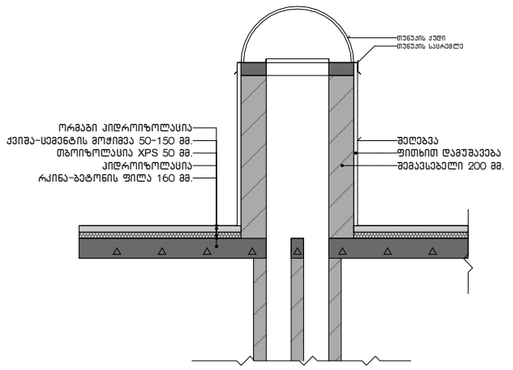


დეტალი №5

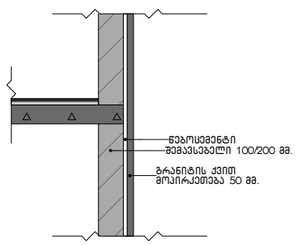


დეტალი №6

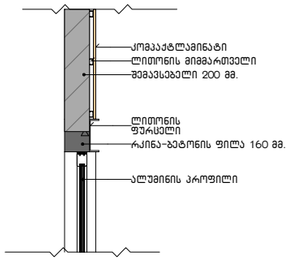



დეტალი №7

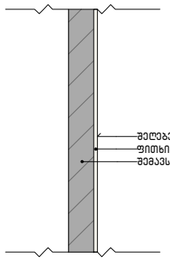


დეტალი №8

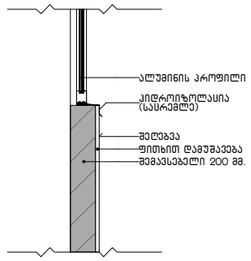

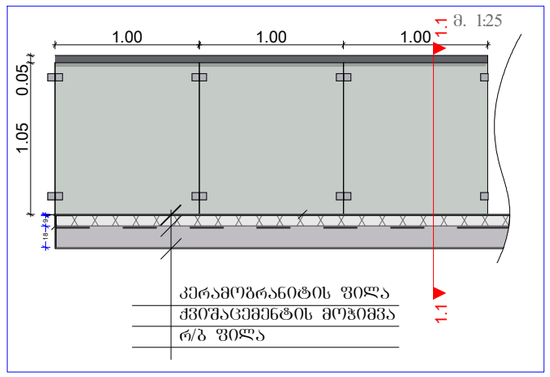


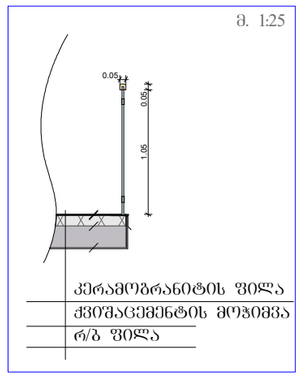

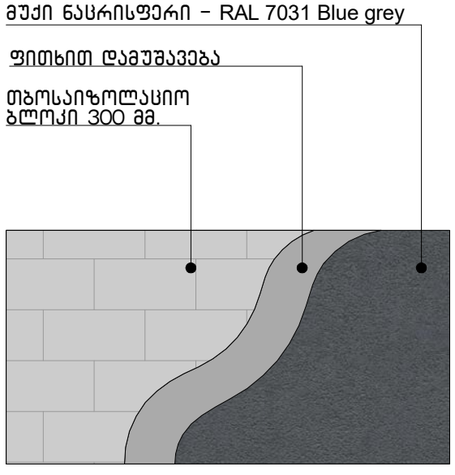
დეკორატიული შელესვა / შელებვა
მაღალი ხარისხის საფასადე საღებავით
მუქი ნაცრისფერი – RAL 7031 Blue grey



ქომპაქტლამინატით მოპირკეტება RAL 8024

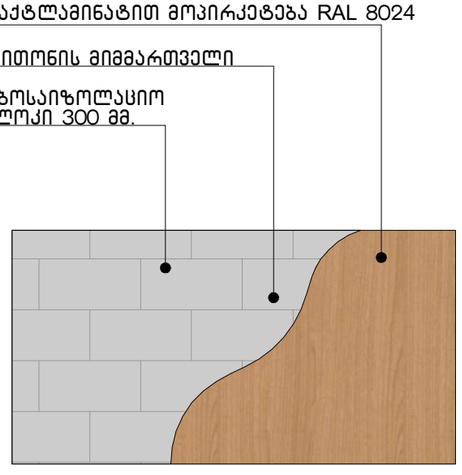

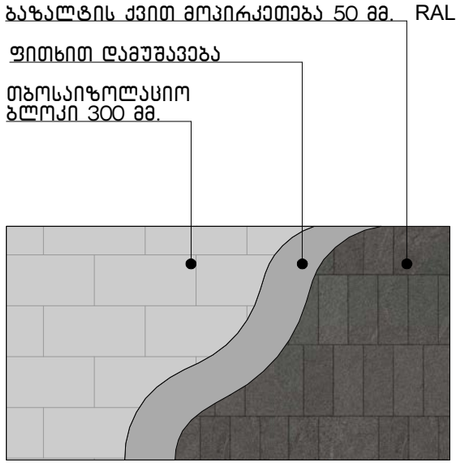ბაზალტის ქვით მოპირკეთება 50 მმ. RAL 7031



ფორმატი A-3	თბილისი 2021წ.	ფაილის სახელი
	დაკვეთა №	

შენობა ნაგებობის დასახელება:

მრავალბინიანი საცხოვრებელი სახლი

დეტალები

ტექ მაჩვენებლები

პირობითი ნიშნები:

- ნაკვეთის საზღვარი
- ჭრილის ხაზი
- არქიტექტურული ნიშნული

დამკვეთი : შპს "ს მოტორს "

მისამართი

ქ.თბილისი მიხეილ გახოკიძის ქუჩა №8ბ ს/კ 01.19.19.005.055

თარიღი		
კორექტირება		
№	კორექტირება	თარიღი
1		
2		
3		
4		
5		
6		

საპროექტო ორგანიზაცია

თანამდებობა	გვარი	ხელმოწერა
დირექტორი	დ.ქმანაძე	
არქიტექტორი	დ.ქმანაძე	
შეასრულა	დ.ქმანაძე	

საპროექტო ლოგო | მისამართი












ქ.თბილისი შ.შარტავას 32 ა

ტელ : 599 390104












შპს "გამა დეველოპმენტი"

თარიღი	25.10.2021.	
სტადია	ფორმატი	ფურცლები
პროექტი	A-3	A-000

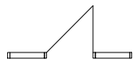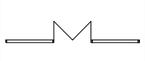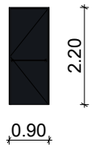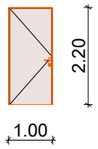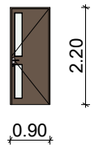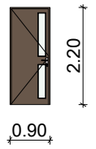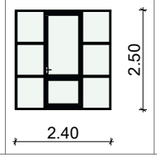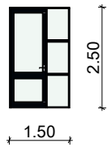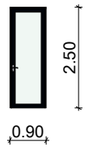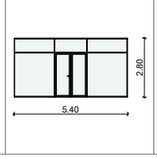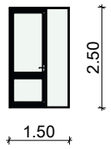კარის სპეციფიკაცია

დასახელება	კ-1	კ-2	კ-3	კ-4	კ-5	კ-6	კ-7	კ-8	კ-9
მასალა	მპფ	მპფ	მპფ	მპფ	მ/ა ყავისფერი	მ/ა ყავისფერი	მ/ა ყავისფერი	მ/ა ყავისფერი	მ/ა ყავისფერი
რაოდენობა	36	79	89	79	82	103	9	2	4
ზომები	0.90I2.20	1.00I2.20	0.90I2.20	0.90I2.20	2.40I2.50	1.50I2.50	0.90I2.50	5.40I2.80	1.50I2.50
გეგმა მ 1:100									
ნახაზი გაღების ჩვენებით მ 1:100									

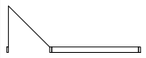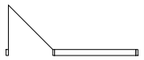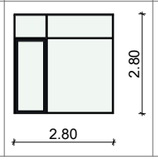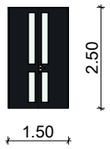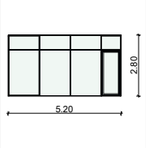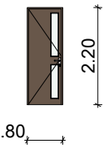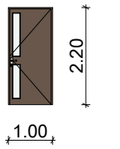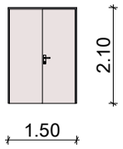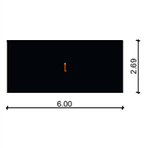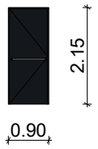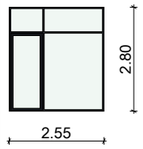კარის სპეციფიკაცია

დასახელება	კ-10	კ-11	კ-12	კ-13	კ-14	კ-15	კ-16	კ-17	კ-18
მასალა	მ/ა ყავისფერი	მპფ	მ/ა ყავისფერი	მპფ	მპფ	მპფ	მ/ა ყავისფერი	მპფ	მ/ა ყავისფერი
რაოდენობა	2	4	1	8	4	2	2	1	2
ზომები	2.80I2.80	1.50I2.50	5.20I2.80	0.80I2.20	1.00I2.20	1.50I2.10	6.00I2.69	0.90I2.15	2.55I2.80
გეგმა მ 1:100									
ნახაზი გაღების ჩვენებით მ 1:100									

ფანჯრის სპეციფიკაცია

დასახელება	ფ-1	ფ-2	ფ-3	ფ-4	ფ-5	ფ-6	ფ-7	ფ-8	ფ-10
მასალა	<□ნდეფინედ>	<□ნდეფინედ>	<□ნდეფინედ>	<□ნდეფინედ>	<□ნდეფინედ>	<□ნდეფინედ>	<□ნდეფინედ>	<□ნდეფინედ>	<□ნდეფინედ>
რაოდენობა	10	11	9	9	2	2	2	2	2
ზომები	0.80□1.60	1.05□1.50	1.70□2.50	0.80□2.50	6.05□2.80	4.50□2.80	6.10□2.80	5.00□2.80	5.85□2.80
გეგმა მ 1:100									
ნახაზი გაღების ჩვენებით მ 1:100									

ფანჯრის სპეციფიკაცია

დასახელება	ფ-11
მასალა	<□ნდეფინედ>
რაოდენობა	2
ზომები	2.70□2.80
გეგმა მ 1:100	
ნახაზი გაღების ჩვენებით მ 1:100	

ფორმატი A-3 | თბილისი 2021წ. | დაკვეთა № | ფაილის სახელი

შენობა ნაგებობის დანიშნულება:

მრავალბინიანი საცხოვრებელი სახლი

კიბეების დეტალური ნახაზი

ტექ მაჩვენებლები

პირობითი ნიშნები:

- ნაკვეთის საზღვარი
- ჭრილის ხაზი
- არქიტექტურული ნიშნული

დამკვეთი : შპს "ს მოტორს "

მისამართი

ქ.თბილისი მიხეილ გახოკიძის ქუჩა №8ბ ს/კ 01.19.19.005.055

ცვლილებების კორექტირება		
№	კორექტირება	თარიღი
1		
2		
3		
4		
5		
6		

საპროექტო ორგანიზაცია

თანამდებობა	შპარი	ხელმოწერა
დირექტორი	დ.ომანაძე	
არქიტექტორი	დ.ომანაძე	
შესრულა	დ.ომანაძე	

საპროექტო ლოგო | მისამართი

ქ.თბილისი ქ.შარტავას 32 ა

ტელ : 599 390104

შპს "გამა დეველოპმენტი"

თარიღი	25.10.2021	
სტადია	ფორმატი	ფურცლები
პროექტი	A-3	A-000