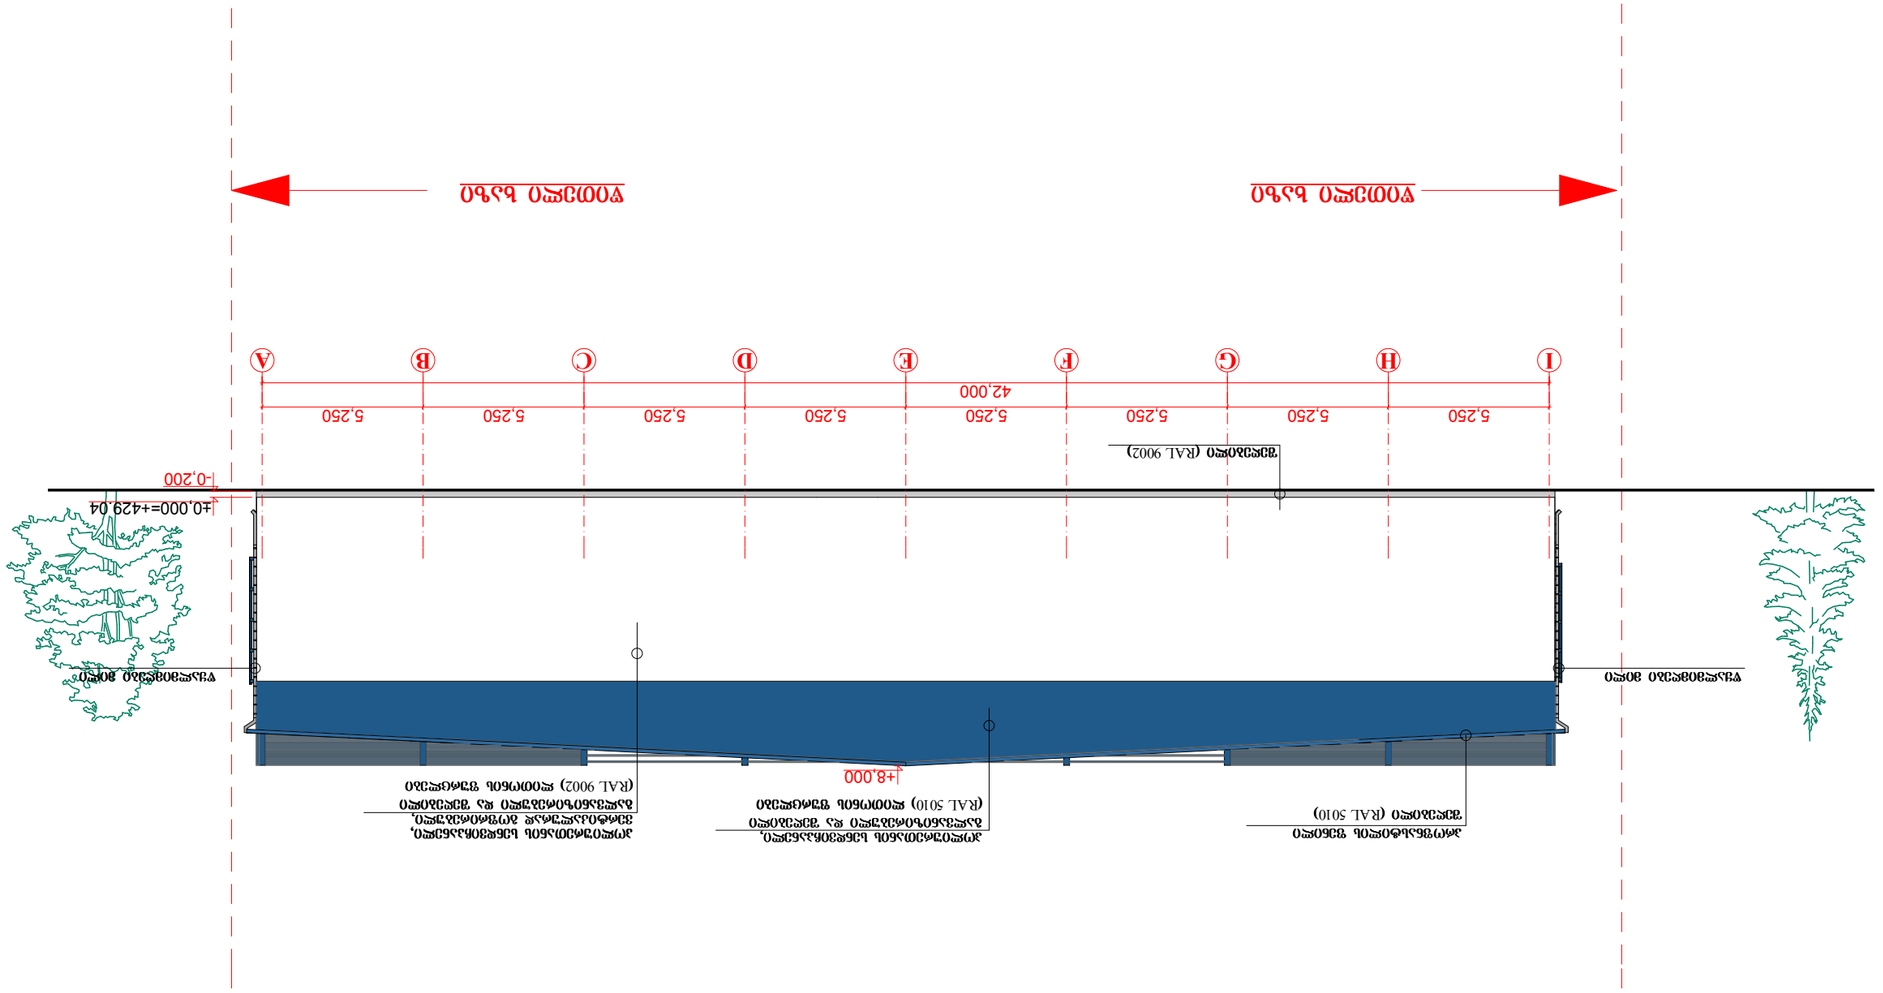

ფასადი

ღერძებში " A-I"
შეასრულა:

შეამოწმა:

დაამტკიცა:

მ. კოვზირიძე

თ. ჯინჭარაძე

ა. მორჩილაძე

სტადია STAGE ინდექსი INDEX ფურ. PAGES

a-

მაშტაბი SCALE თარიღი DATE OF ISSUE

არქიტექტურული ნაწილი ARCHITECTURE

1:200
ნახაზი

DRWG.

თანამდებობა გვარი ხელმოწერა

მისამართი

ADRESS

პროექტი

PROJECT

დამკვეთი

CLIENT

სიტუაციური სქემა KEY PLAN

პირობითი აღნიშვნეი LEGEND

შენიშვნები NOTES

1. ნახაზზე ზომები მოცემულია მეტრებში;

2. ნახაზზე ყველა ცვლილება მშენებლობისას შეთანხმებული უნდა

იყოს პროექტის ავტორთან;

3. ფურცლის კორექტირებით ავტომატურად უქმდება წინა ვარიანტი;

ადმინისტრაციული მართვისა და

სასაწყობე დანიშნულების შენობა

შპს "M-სერვისი". ქ. თბილისი, ლუბლიანას ქ #22.

/ /2012

+8,000

±0,000=+429.04

წითელი ხაზი წითელი ხაზი

პოლიურეთანის სენდვიჩპანელი,

ვერტიკალურად გოფრირებული,

გალვანიზირებული და შეღებილი

(RAL 9002) ლითონის ფურცლები

პროფნასტილის ფენილი

შეღებილი (RAL 5010)

პოლიურეთანის სენდვიჩპანელი,

გალვანიზირებული და შეღებილი

(RAL 5010) ლითონის ფურცლები

5,250 5,250 5,250 5,250 5,250 5,250 5,250 5,250

42,000

-0,200

შეღებილი (RAL 9002)

I H G F E D C B A

წყალმიმღები მილი წყალმიმღები მილი

თბილისი 2010წ

.

.

პროექტი

თბილისი, საქართველო, იუმაშევის ქ. #14

Tbilisi, Georgia, iumashev st. #14 www.ices.ge

კ ნ - კარის მარკირება

ფანჯრის მარკირება

6.00

არქიტექტურული ნიშნული

ჭრილის ხაზი

ღერძის ხაზი

5 t-n

123 m2

იატაკის ტიპი

ფართობი

სათავსოს #

ფართი შიდა კონტურზე
სათავსოების

ჯამი

ფართების

f n - A-3

ფორმატი დაკვეთა # ფაილის სახელი

გეგმები.დწგ
პროექტის #

1.6.07

PAPER SIZE CONTRACT # PROJECT # FILE NAME

126.4m2 126.4m2

126.4m2

საზაფხულო

ფართი

.

RAL 9002---საღებვის ფერი

RAL 5015---საღებვის ფერი

RAL 5010---საღებვის ფერი