
ფოტომონტაჟი



ქ. თბილისი, დ. აღმაშენებლის გამზ. №164-ში მდებარე შენობის რეაბილიტაციის პროექტი		
ქ. თბილისი, დ. აღმაშენებლის გამზ. №164		მასშტაბი 1:100
არქიტექტურული ნაწილი	სტადია	ფურცელი
	პროექტი	A3
საქართველოს კულტურული მემკვიდრეობის დაცვის ეროვნული სააგენტო		დამკვეთი
შ.პ.ს. "იკორთა 2007"		შემსრულებელი
დირექტორი	გ. ხურცილავა	
არქიტექტორი	ნ. შატბერაშვილი	
არქ. რესტავრატორი	გ. ხურცილავა	
არქიტექტორი	ბ. ბოჭორიშვილი	

ფოტომონტაჟი

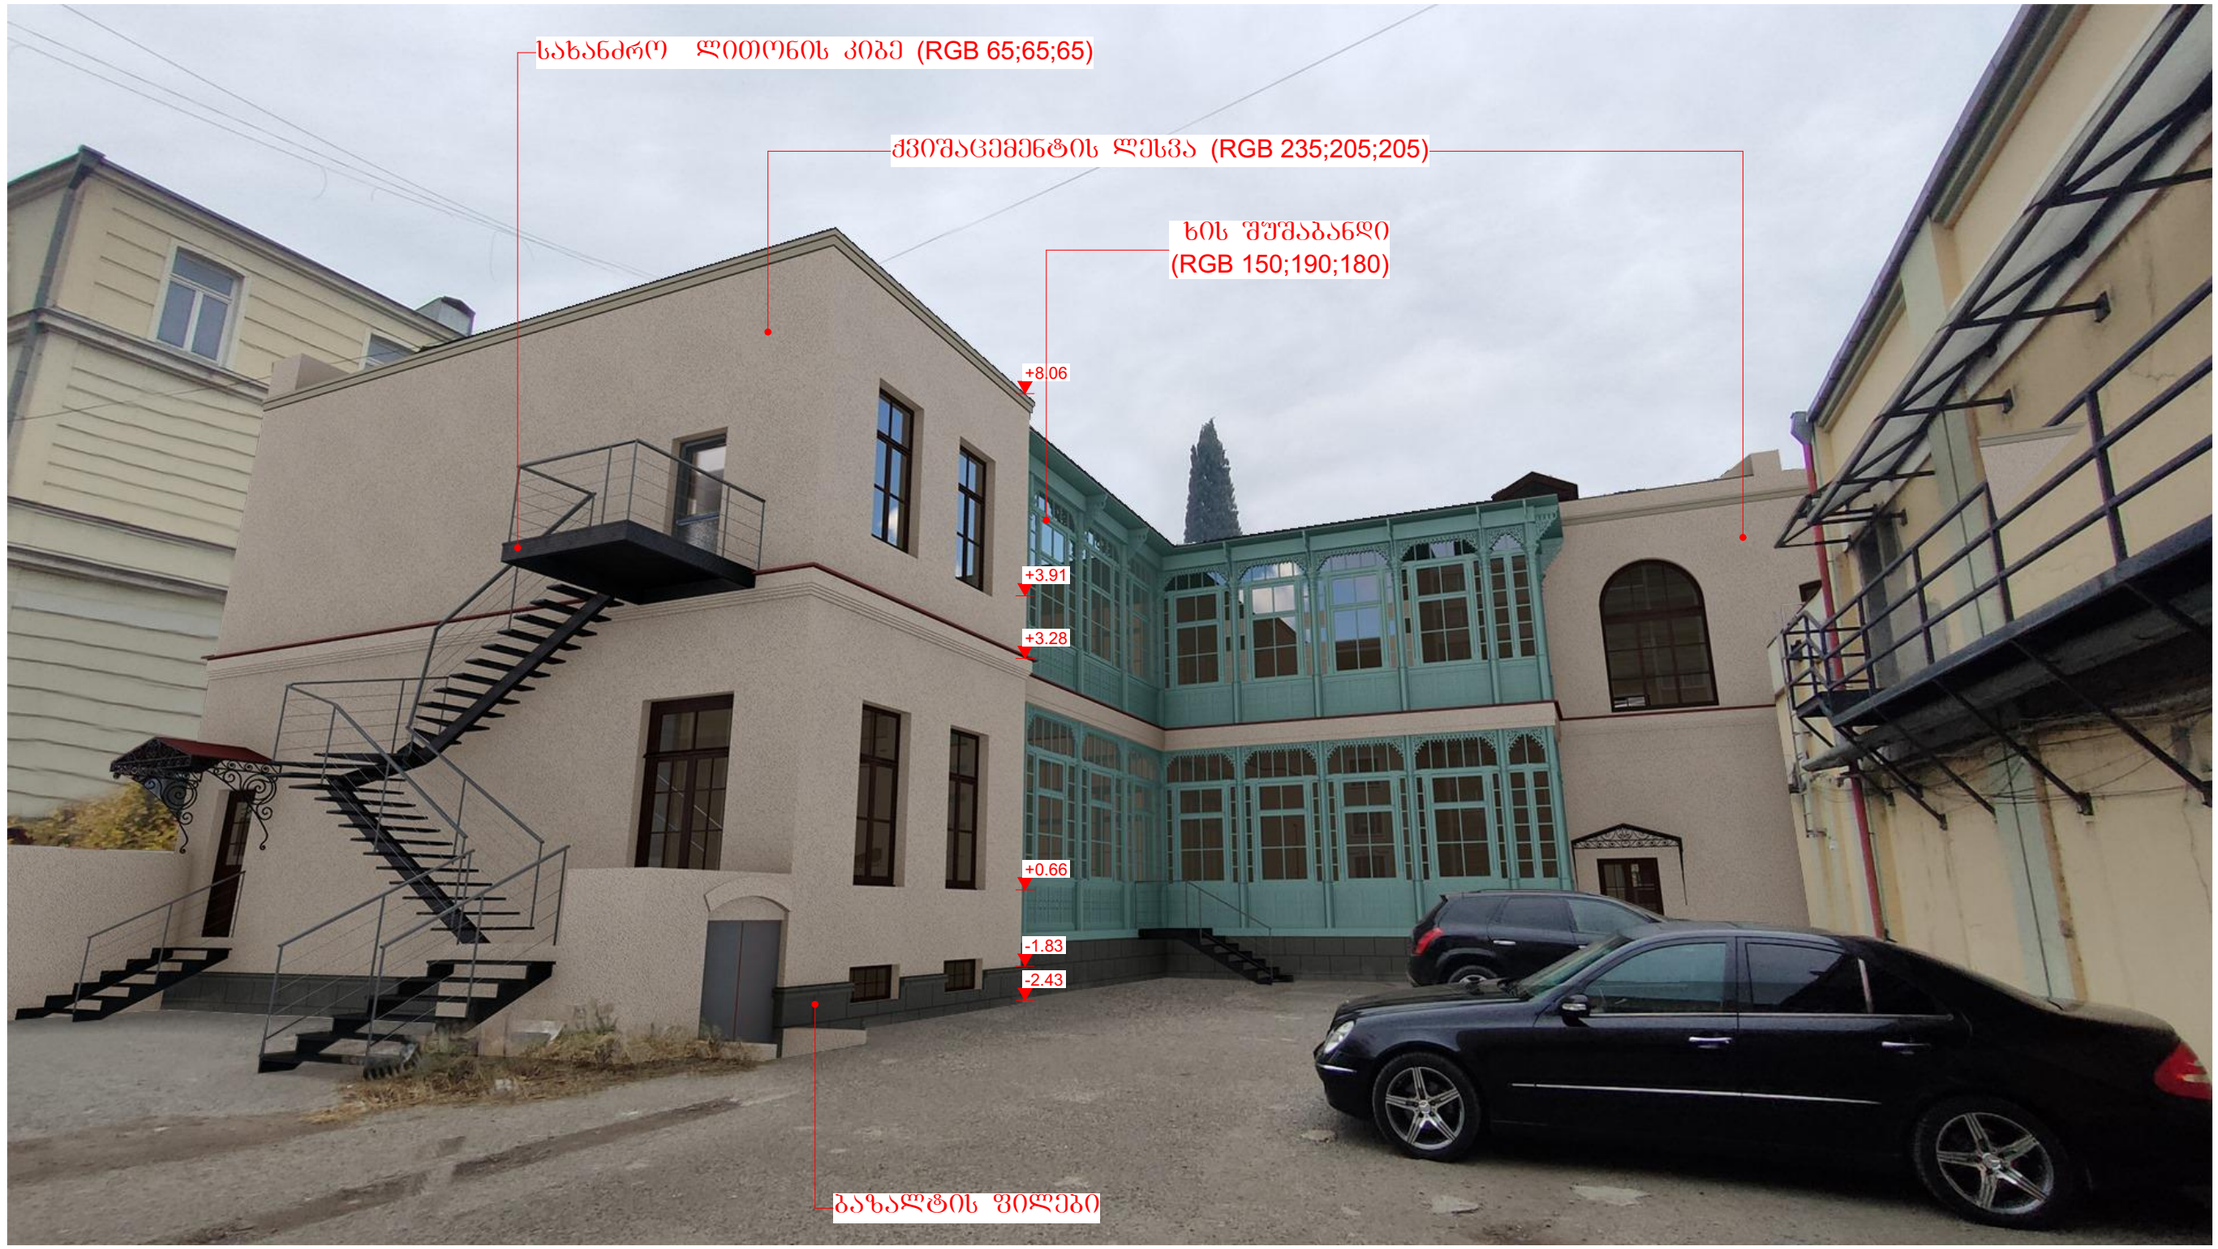

ქ. თბილისი, დ. აღმაშენებლის გამზ. №164-ში მდებარე შენობის რეაბილიტაციის პროექტი		
ქ. თბილისი, დ. აღმაშენებლის გამზ. №164		მასშტაბი 1:100
არქიტექტურული ნაწილი	სტადია	ფურცელი
	პროექტი	A3
საქართველოს კულტურული მემკვიდრეობის დაცვის ეროვნული სააგენტო		დამკვეთი
შ.პ.ს. "იკორთა 2007"		შემსრულებელი
დირექტორი	გ. ხურცილავა	
არქიტექტორი	ნ. შატბერაშვილი	
არქ. რესტავრატორი	გ. ხურცილავა	
არქიტექტორი	ბ. ბოჭორიშვილი	