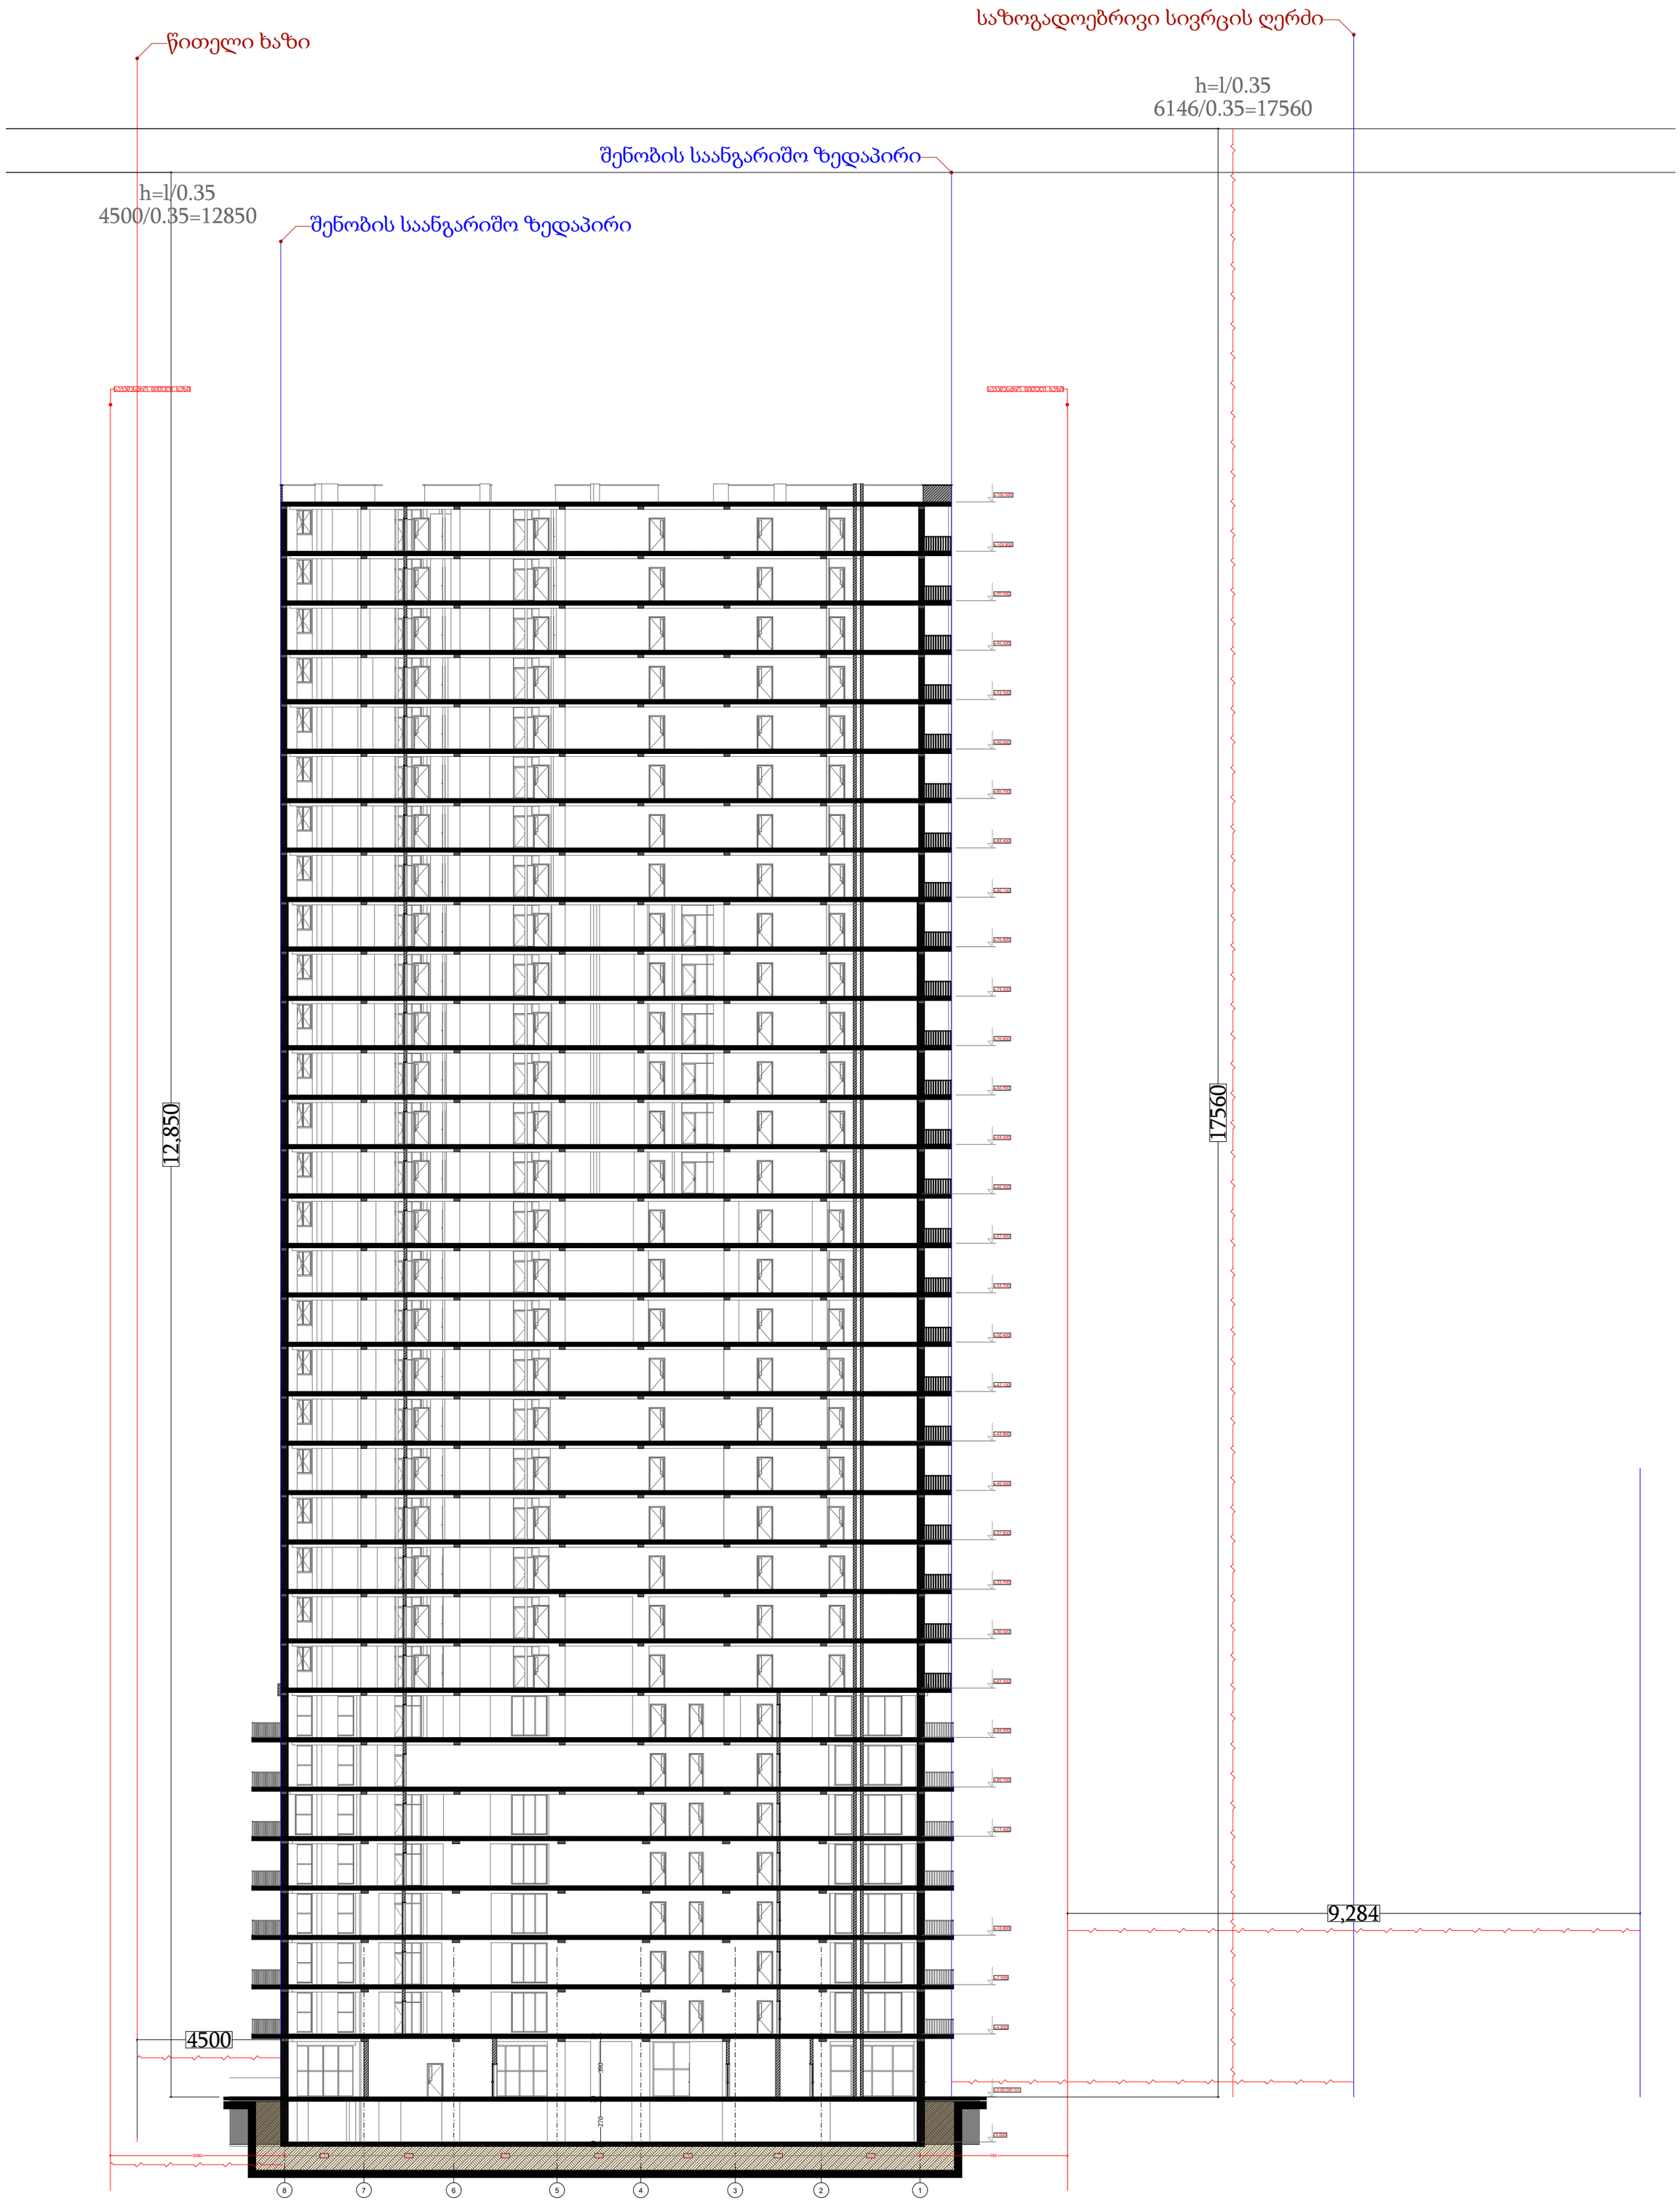

დამგეგმარებელი DESIGNER IDENTIFICATION BLOCK ინდ მენაჰმე თენგიზ ესიავა ა/ნ 02001003670 T: +995 579 98 59 95	პროექტის დასახელება PROJECT NAME მრავალფუნქციური კომპლექსი	არქიტექტორი თენგიზ ესიავა		დამკვეთი CLIENT შპს "ასტორია 2012"	პროექტის მისამართი PROJECT ADDRESS ქალაქი თბილისი , ბერი გაბრიელ სალოსის მოედანი N1 ს/კ 01.17.14.001.424	ეტაპი STAGE არქიტექტურული პროექტი	ნახაზის სათაური TITLE	ფორმატი PAPER SIZE A-2	მასშტაბი SCALE	ფურცლის SHEET NO #

საზოგადოებრივი სივრცის ღერძი

h=l/0.35
2945/0.35=8351

შენობის საანგარიშო ზედაპირი

შენობის საანგარიშო ზედაპირი

წითელი ხაზი

h=l/0.35
1240/0.35=3542

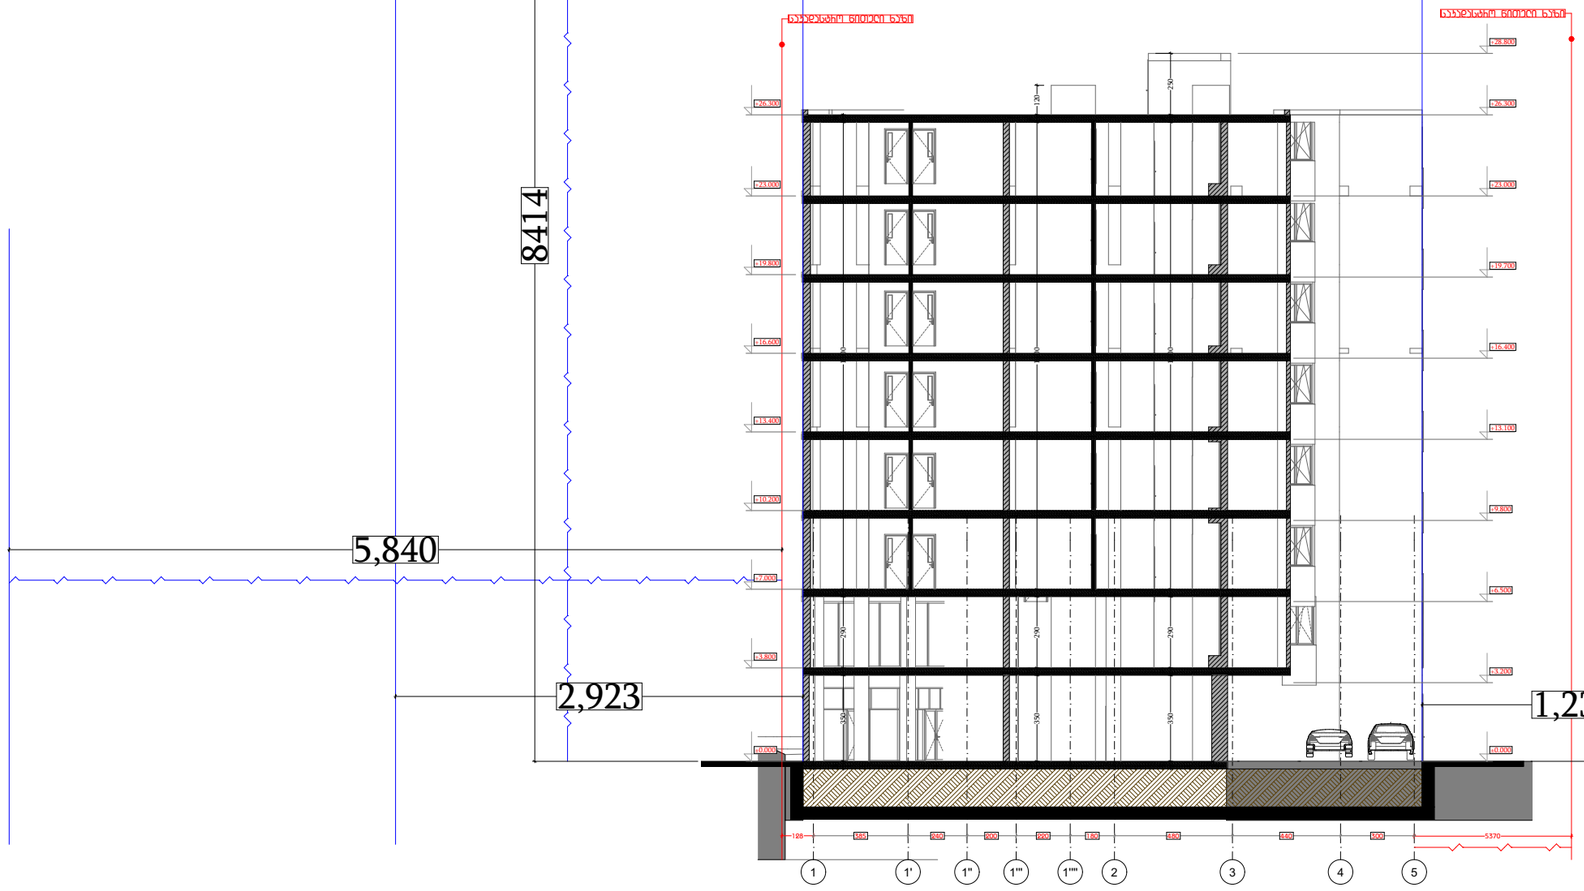

დამგეგმარებელი DESIGNER IDENTIFICATION BLOCK ინდ მენარმე თენგიზ ესიავა პ/ნ 02001003670 T: +995 579 98 59 95	პროექტის დასახელება PROJECT NAME მრავალფუნქციური კომპლექსი	არქიტექტორი თენგიზ ესიავა	კონსტრუქტორი თენგიზ ესიავა	დამკვეთი CLIENT შპს "ასტორია 2012"	პროექტის მისამართი PROJECT ADDRESS ქალაქი თბილისი , ბარი გაბრიელ სალოსის მოედანი N1 ს/კ 01.17.14.001.424	ეტაპი STAGE არქიტექტურული პროექტი	ნახაზის სათაური TITLE	ფორმატი PAPER SIZE A-3	მასშტაბი SCALE	ფურცლის # SHEET NO



1. მრავალბინიანი საცხოვრებელი სახლი N1 აბსოლიტური ნიშნული ±0.00(385.50)
2. მრავალბინიანი საცხოვრებელი სახლი 2 აბსოლიტური ნიშნული ±0.00(385.50)
3. ავტოსადგომის შენობა აბსოლიტური ნიშნული ±0.00(385.50)

დამგეგმარებელი DESIGNER IDENTIFICATION BLOCK ინდ მენარმე თენგიზ ესიავა პ/ნ 02001003670 T: +995 579 98 59 95	პროექტის დასახელება PROJECT NAME მრავალფუნქციური კომპლექსი	არქიტექტორი თენგიზ ესიავა	კონსტრუქტორი თენგიზ ესიავა	დამკვეთი CLIENT შპს "ასტორია 2012"	პროექტის მისამართი PROJECT ADDRESS ქალაქი თბილისი , ბერი გაბარიელ სალოსის მრედანი N1 ს/კ 01.17.14.001.424	ეტაპი STAGE არქიტექტურული პროექტი	ნახაზის სათაური TITLE გენ გეგმა	ფორმატი PAPER SIZE A-3	მასშტაბი SCALE	ფურცლის # SHEET NO