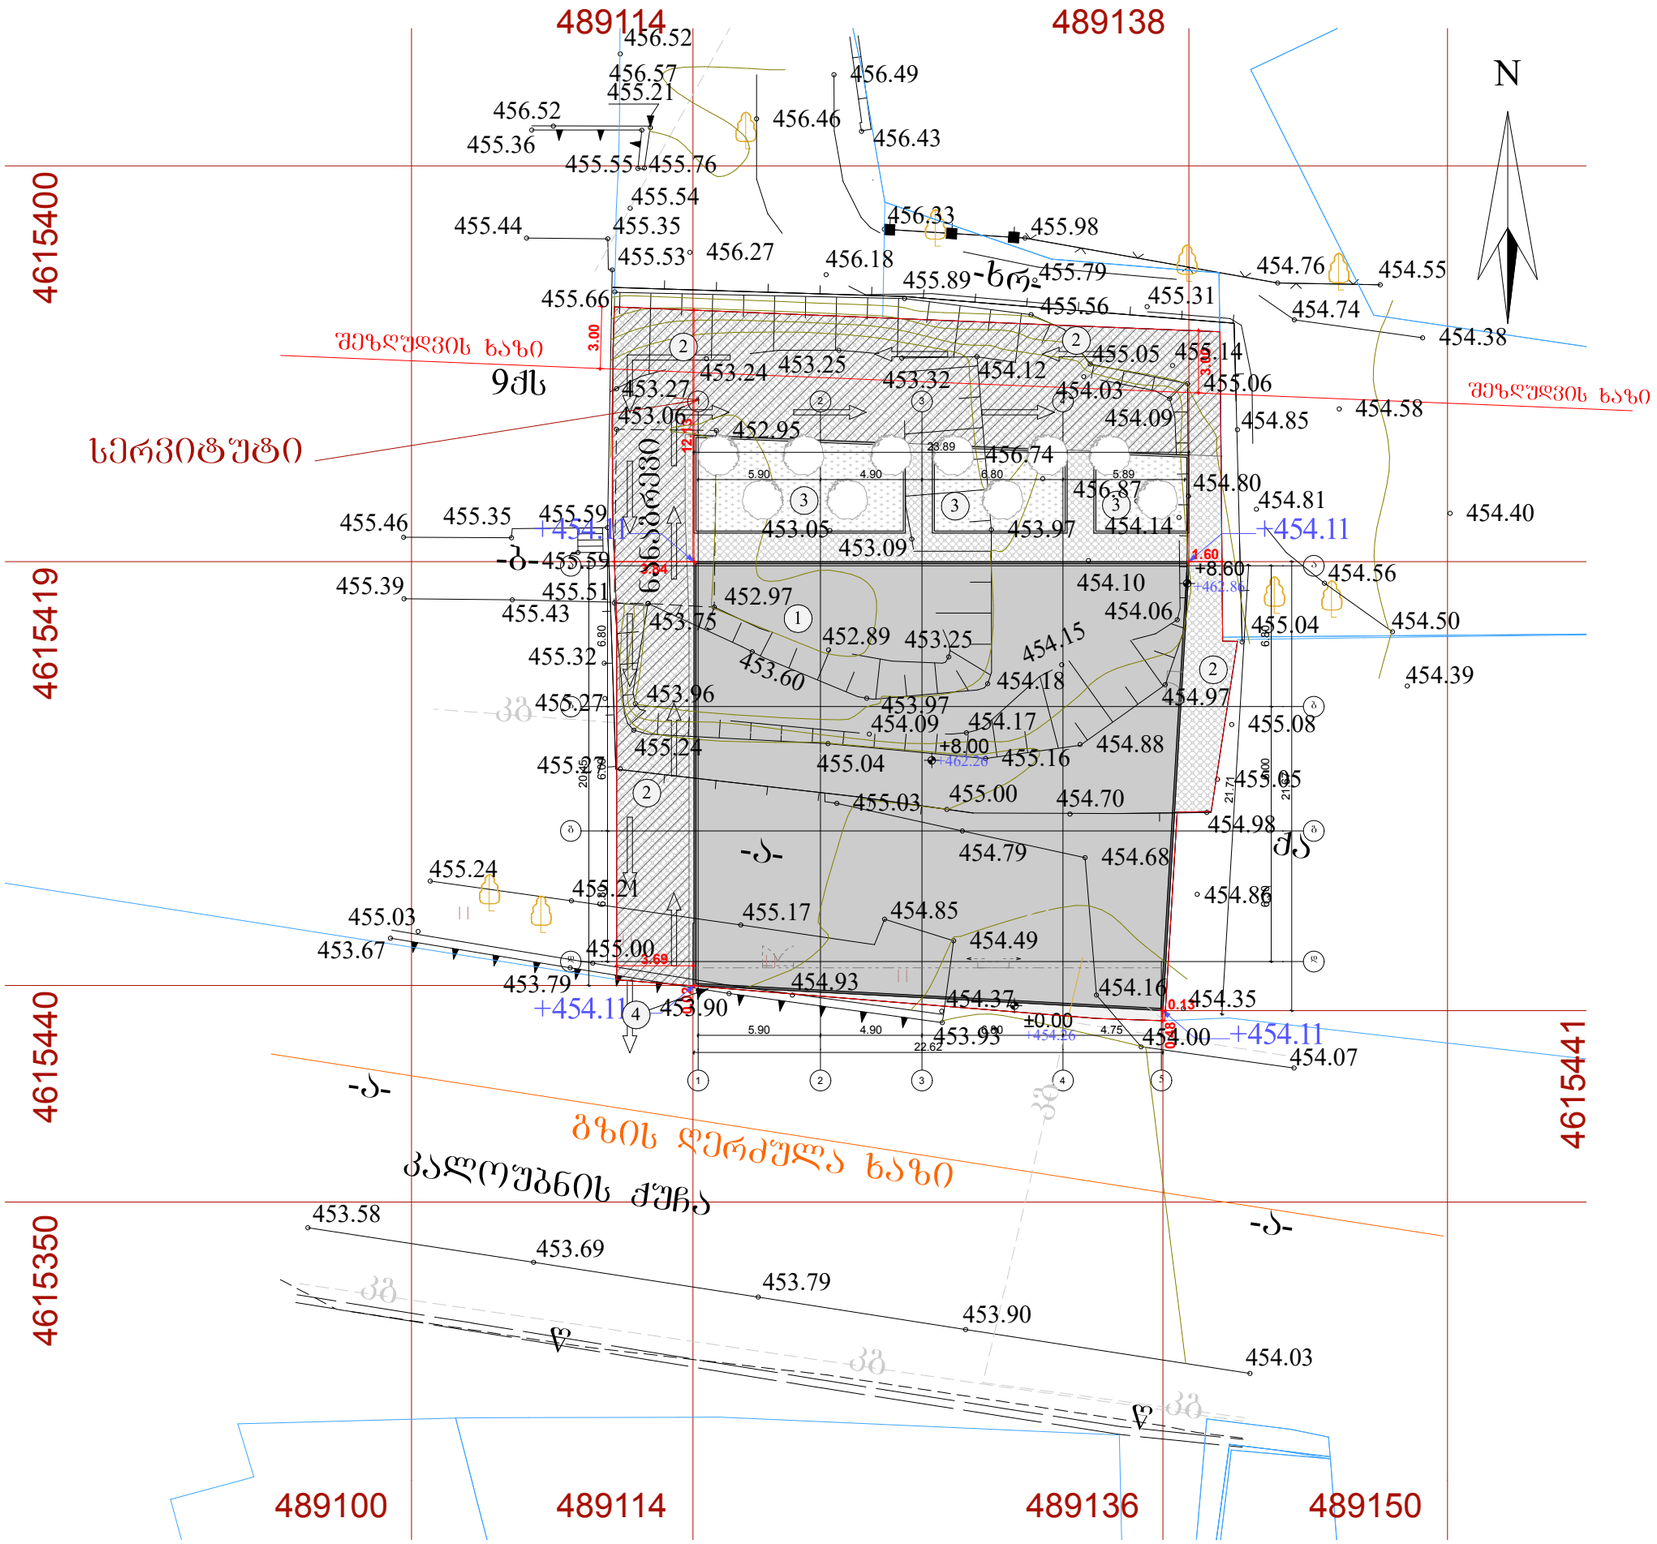

შპს "ბლოქსი"

პროექტი:

საოფისე შენობა

მისამართი:

ქ. თბილისი, კალოუბნის №7

ნაკვეთის საკადასტრო კოდი:

01.19.36.002.059

ექსპლიკაცია:

1	საპროექტო შენობა
2	ქვა-ბალახი
3	გაზონი
4	ასფალტი

ნახაზის დასახელება

გენ-გეგმა 1

არქიტექტორი	დ. ჭანტურია
მასშტაბი 1:500	ფურცლის ზომა A2

თბილისი 2021წ.

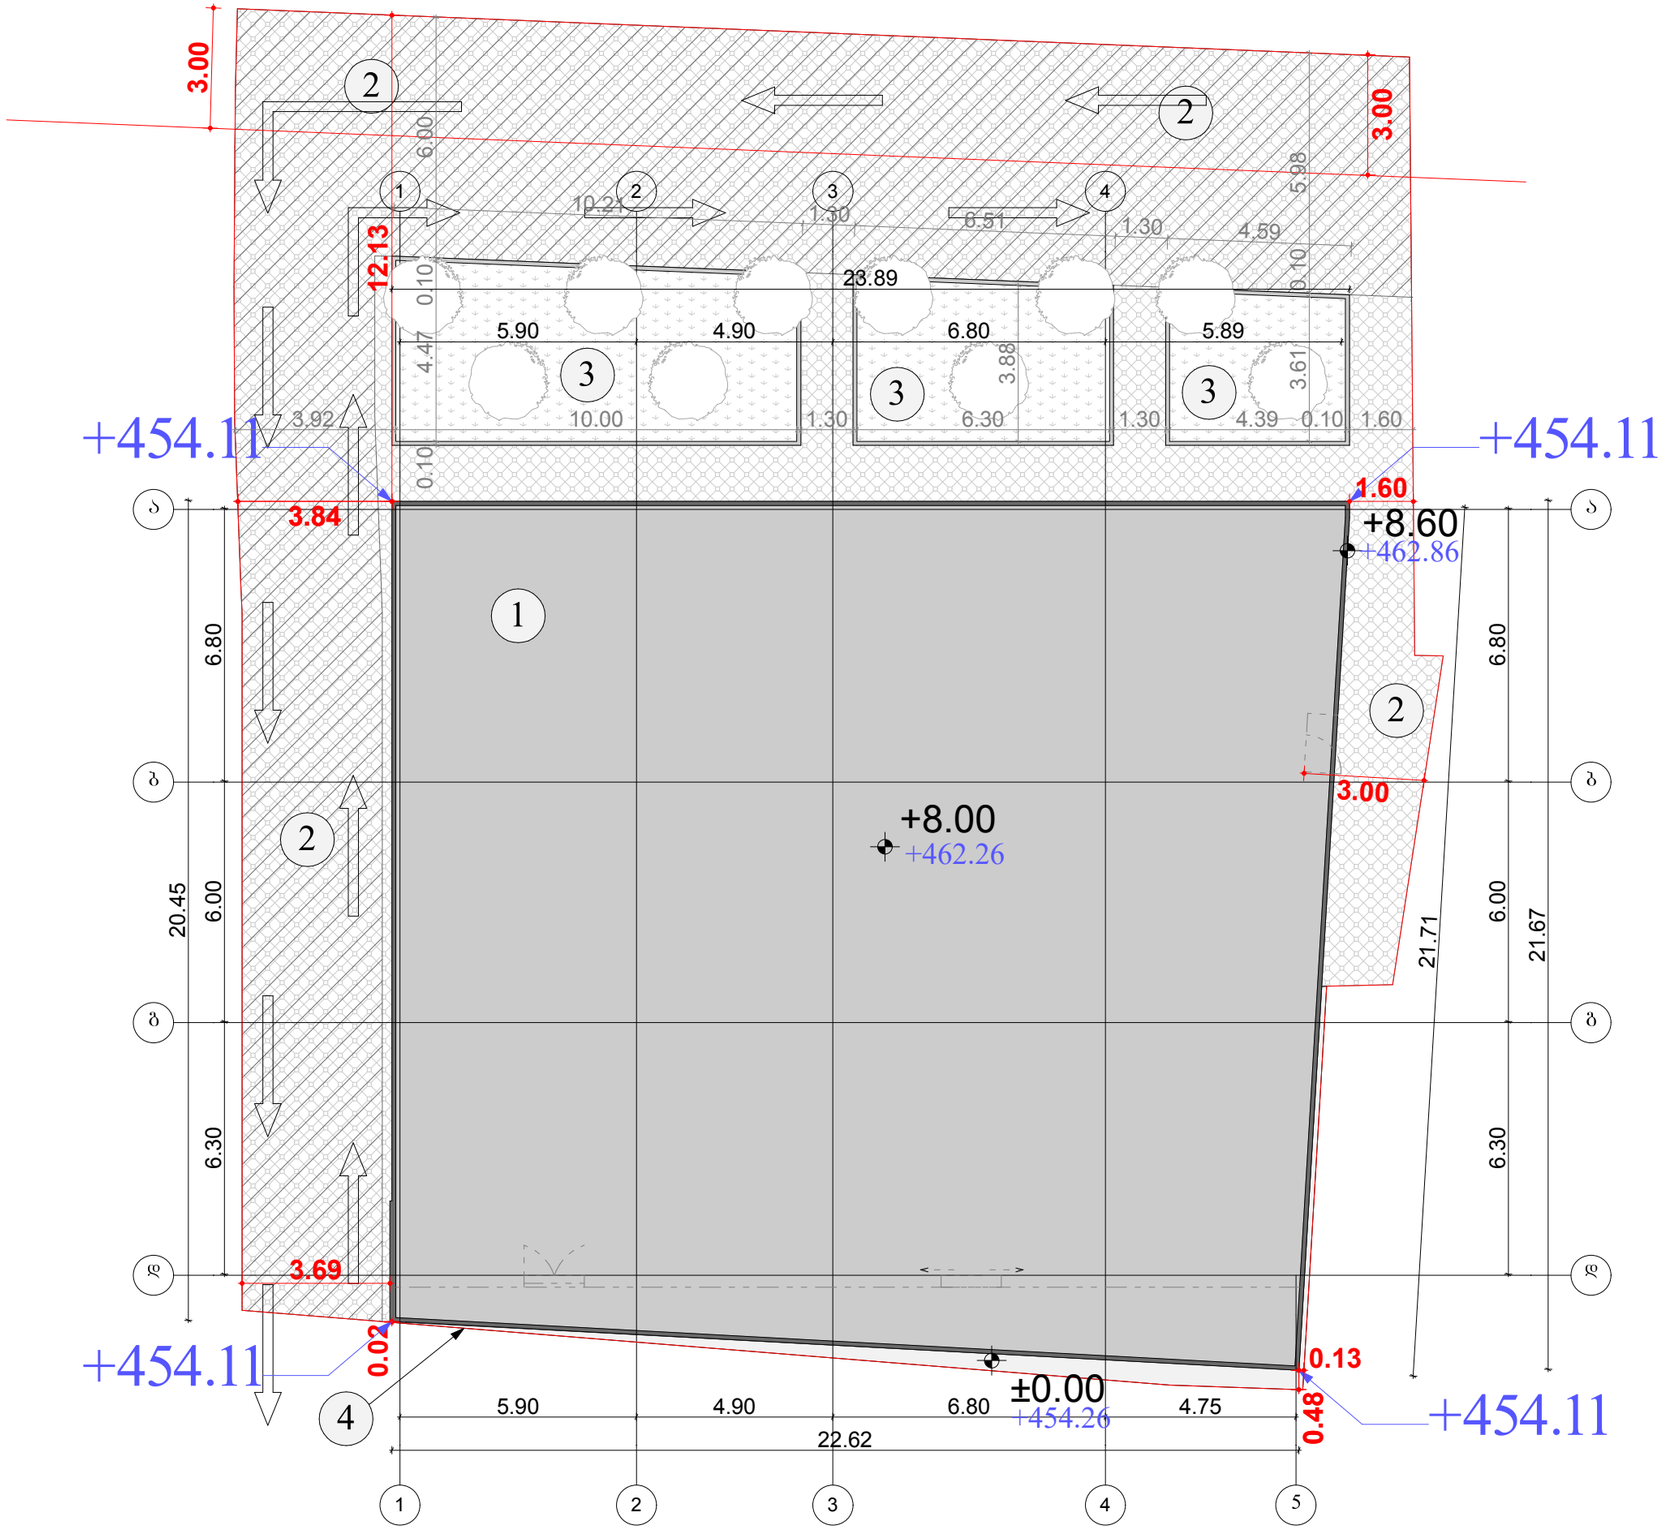

შპს "ბლოქსი"

პროექტი:

საოფისე შენობა

მისამართი:

ქ. თბილისი, კალოუბნის №7

ნაკვეთის საკადასტრო კოდი:

01.19.36.002.059

ექსპლიკაცია:

1	საპროექტო შენობა
2	ქვა-ბალახი
3	გაზონი
4	ასფალტი

ნახაზის დასახელება

გენ-გეგმა 2

არქიტექტორი	დ. ჭანტურია
მასშტაბი 1:100	ფურცლის ზომა A2

თბილისი 2021წ.

მიწის ნაკვეთის ტოპოგრაფიული გეგმა

ქალაქი თბილისი, ქუჩა კალოუბანი №7 (ს/კ: 01.19.36.002.059) ფართობი 942 კვ.მ.
შპს „ბლოქსი ნუცუბიძე“-ს (ს/ნ: 405326696) საკუთრებაში არსებული არასასოფლო-სამეურნეო დანიშნულების მიწის ნაკვეთების და მათი მიმდებარე ტერიტორიის ტოპოგრაფიული

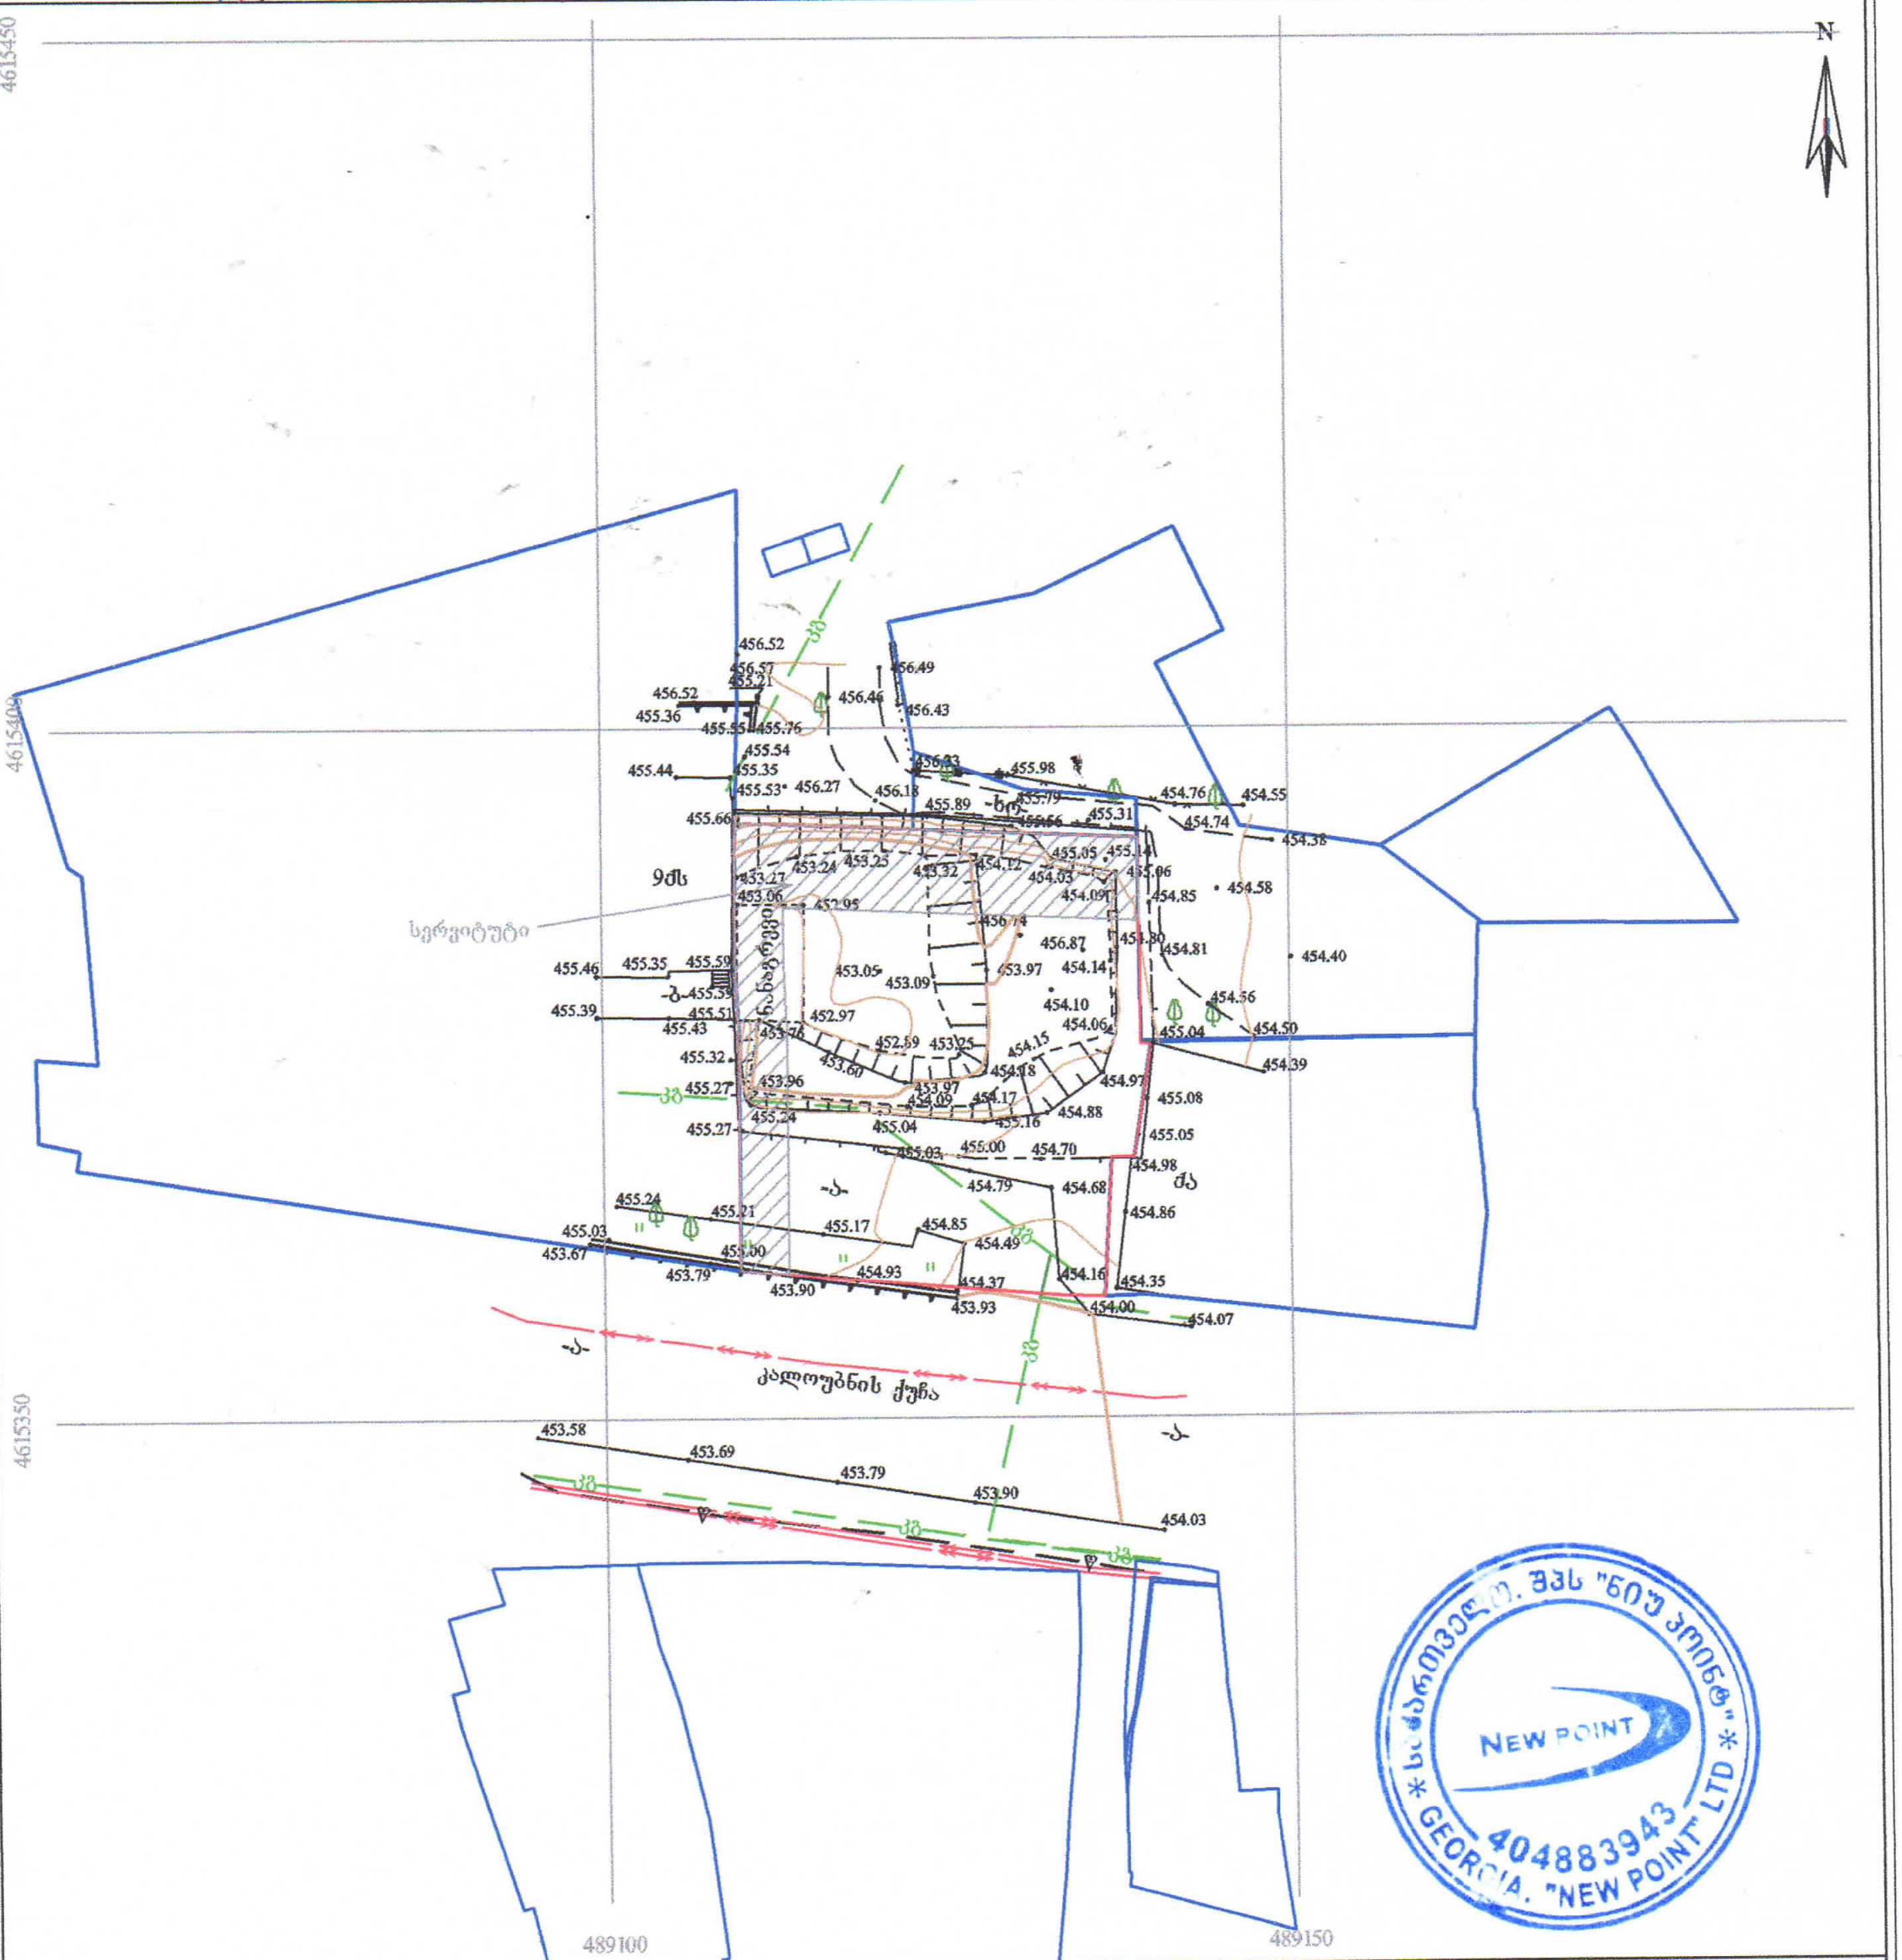

პირობითი აღნიშვნები

WGS 1984-ის კოორდინატთა სისტემის UTM პროექცია

საცხოვრებელი შენობა; არასაცხოვრებელი შენობა; მშენებარე შენობა; ნანგრევი; ფარდული; ფოთლოვანი ხე; ხილკენკროვანი ხე; წიწვოვანი ხე; პალმა; ბუჩქი/მასიური ბუჩქი; ვაზი; გარე განათება; ხის ღობე; ღობე; ლითონის ღობე; ქვის კედელი; კედელი; ფლატე; რკინიგზა; სამეთვალყურეო ჭები; ელ. გადამცემი ხაზი; წყალგაყვანილობა; გაზი; კანალიზაცია; სანიაღვრე; კავშირგაბმულობა; ელ. ქსელები; გათბობა

შენიშვნა: 1) გეგმაზე დატანილია საჯარო რეესტრში რეგისტრირებული ნაკვეთის საზღვრები
2) ვინადან გეგმაზე დატანილია მხოლოდ რეგისტრირებული მიწისქვეშა კომუნიკაციები მათი მდებარეობების დაზუსტება მოხდეს ყველა კომუნიკაციის წარმომადგენლებთან

შპს „ნიუ პოინტ“
საქართველო, თბილისი, მგალობლიშვილის ქუჩა №3, I სართული, ოფისი №3; ს/ნ: 404883943
www. newpoint.ge info@newpoint.ge
ტელ: / tel: +995 32 2945808; მობ: / cell phone: +995 557 704433;
Ltd „NewPoint“
office N3, floor N1, 3 Mgaloblishvili str.
Tbilisi, Georgia ID: 404883943

დირექტორი:		გ. კირკიტაძე
აზომა:		ვ. ვირსალაძე
დახაზა:		ვ. ვირსალაძე
მასშტაბი: 1:500	ფორმატი: A3	30/09/2021 წ.