პირველი სართულის გეგმა

ავეჯის განლაგების სქემა

მ. 1:200

არსებული გეგმა

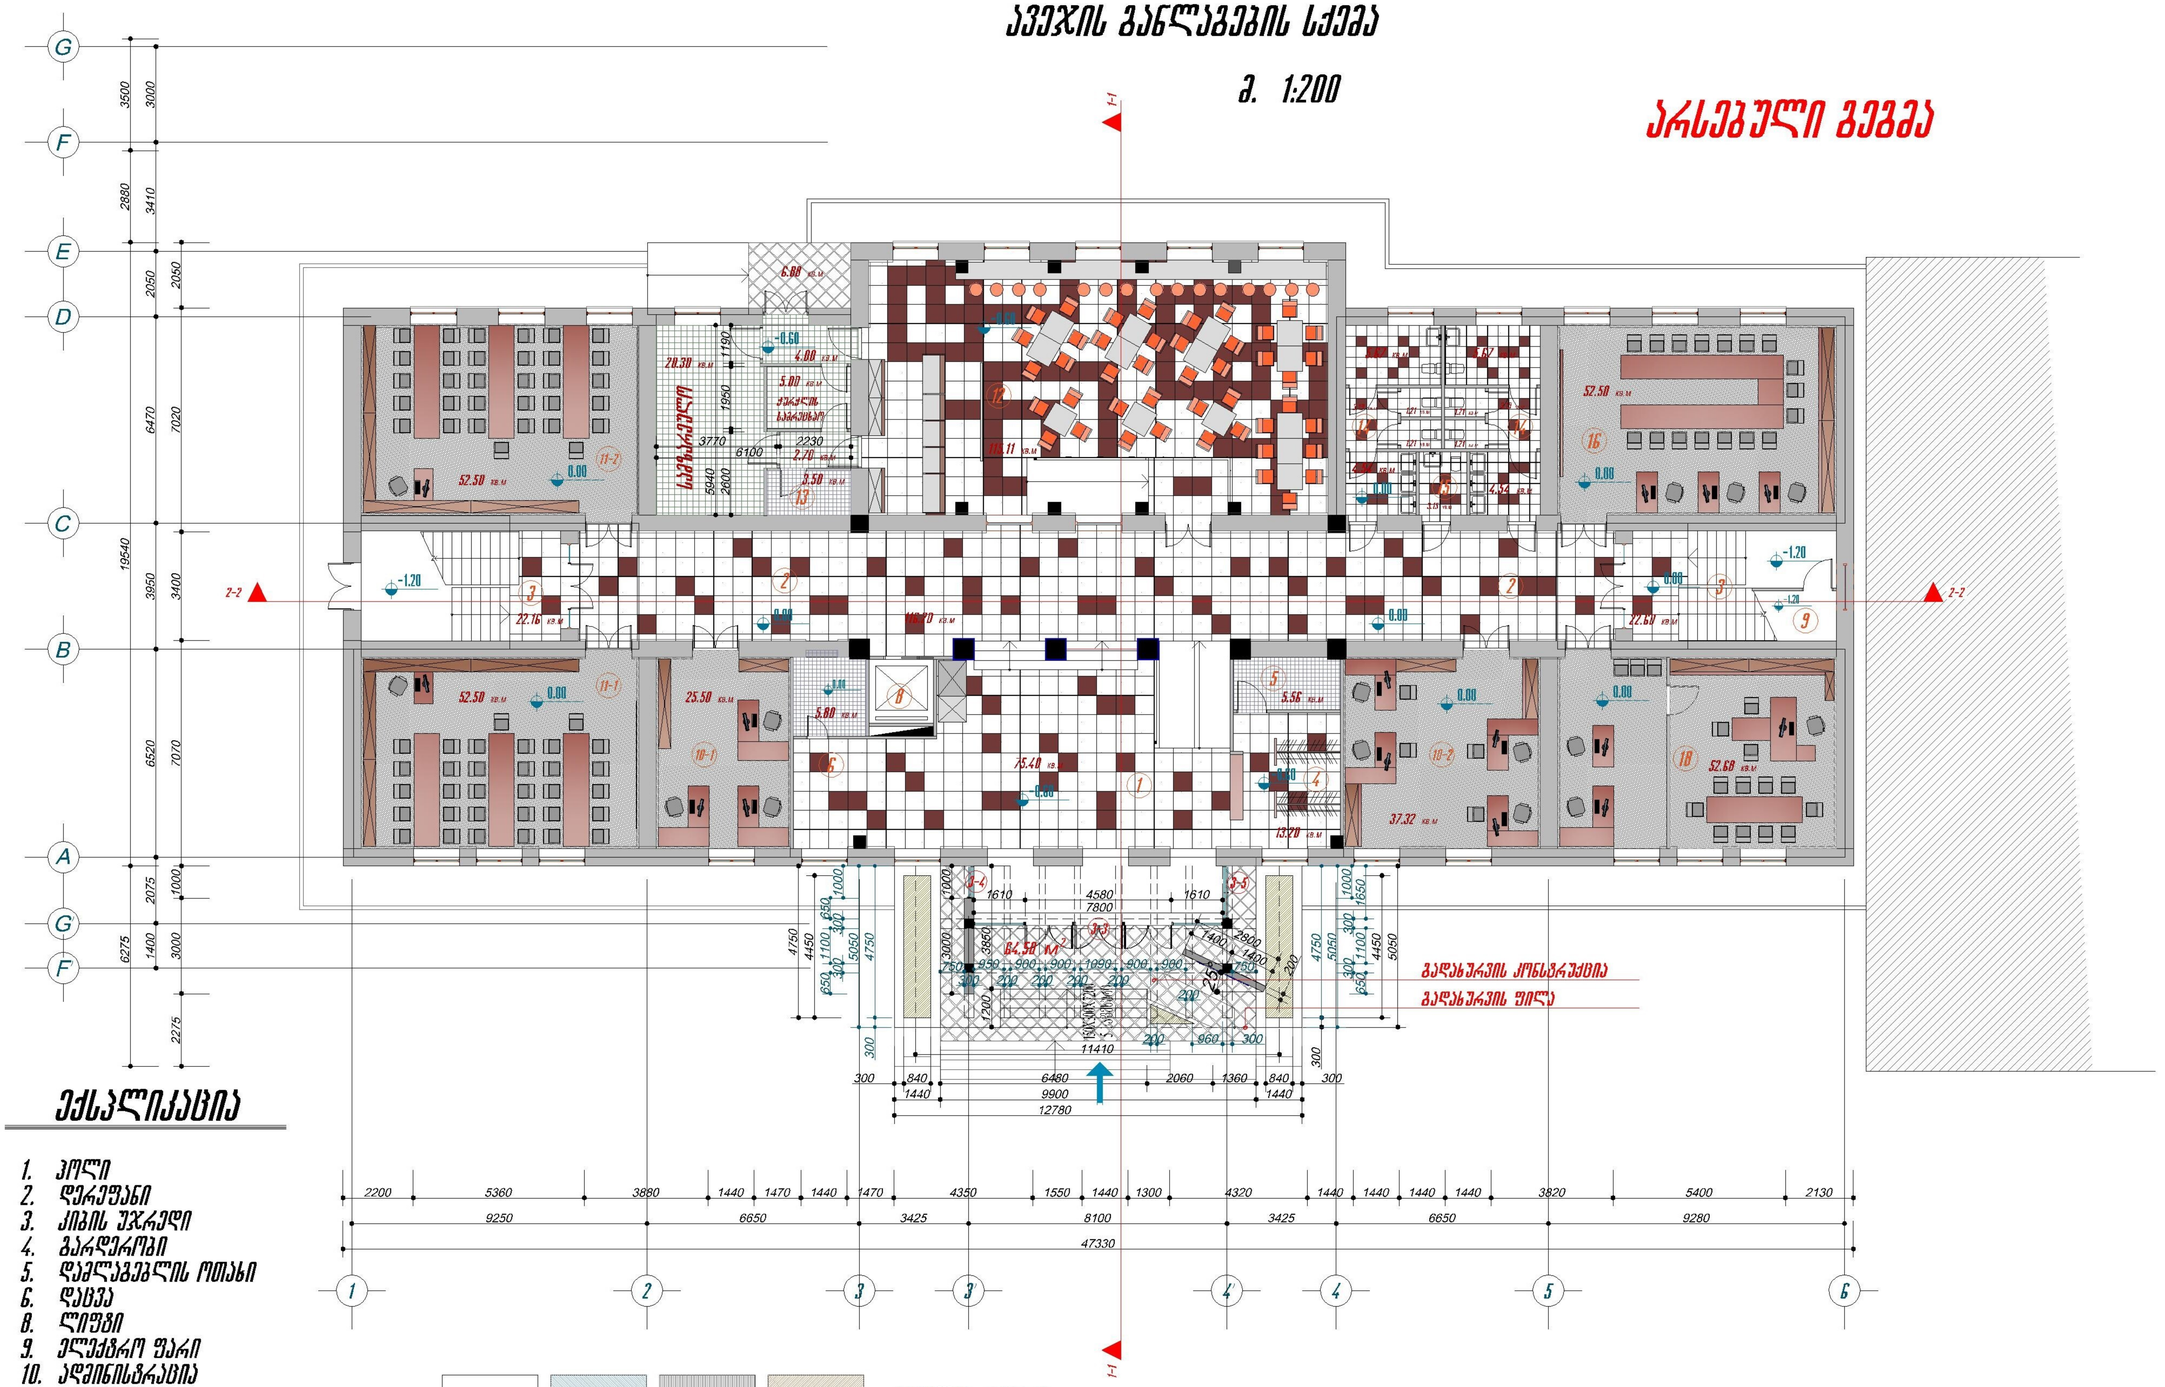

ექსპლიკაცია

1. ჰოლი
2. დერეფანი
3. კიბის უჯრედი
4. გარდერობი
5. დაელაგებლის ოთახი
6. დაცვა
8. ლიფტი
9. ელექტრო შახი
10. ადმინისტრაცია
11. ბიბლიოთეკა
12. სასადილო
13. სამზარეულო
14. სან. კვანძი
15. პედაგოგების სან. კვანძი
16. სამასწავლებლო
17. მისაღები
18. დირექტორის ოთახი

პირველი სართულის ფართობი ქედლების და ბიხრების გარეშე.....719.3 კვ.მ

შ.პ.ს. „INSECO"			ქ. თბილისში, ვიცეპრემიერის ქ. №19-ში არსებული საოფისე შენობის სახურავის რეკონსტრუქციის პროექტი	
მთავარი არქიტექტორი		გ. ქარდიანელი	მენეჯერის / რიგი	სტადია: ეტაპი პროექტი
არქიტექტორი		ნ. მჭედლიძე		
			პირველი სართულის გეგმა ავეჯის განლაგების სქემა	დატე. 05/2017
				შეკვეთილი № პ-1
დაამუშავა		გ. ქარდიანელი	მასშტაბი 1:200	05. 2017 წ

მეორე სართულის გეგმა

ავეჯის განლაგების სქემა

მ. 1:200

არსებული გეგმა

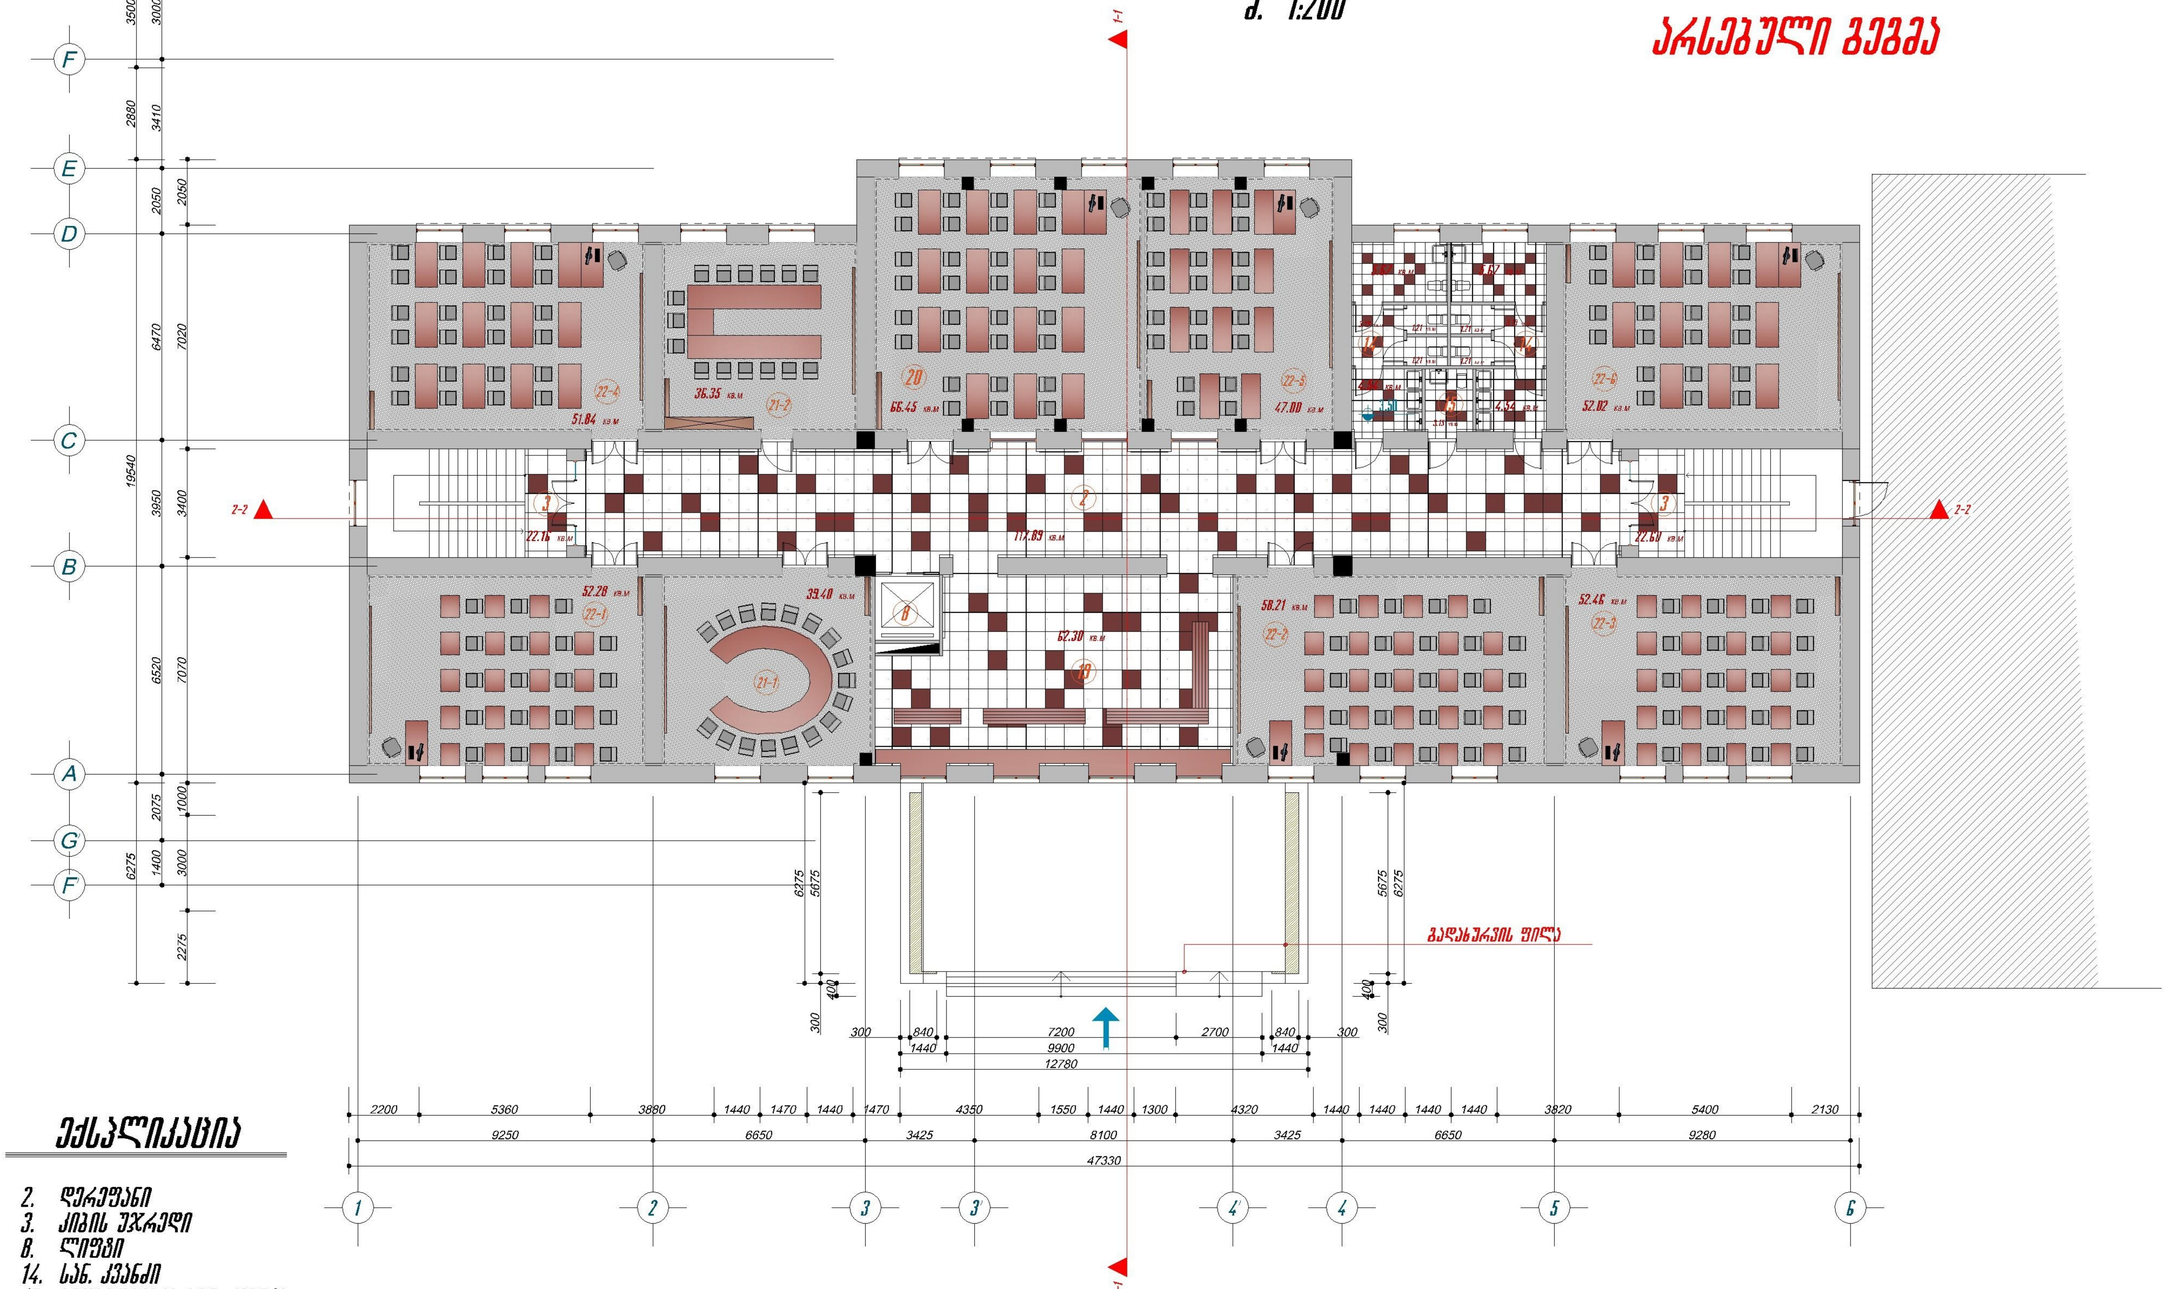

ექსპლიკაცია

2. დერეფანი
3. ქიმის უჯრედი
8. ლიფტი
14. სან. კვანძი
15. ეზღუდვების სან. კვანძი
19. რეკრეაციული ზონა
20. დიდი აუდიტორია
21. პაპინგის აუდიტორია
22. სასწავლო ოთახი, აუდიტორია

მეორე სართულის ფართობი ქედლების და ბიჩრების გარეშე.....715.7 კვ.მ

ვინილის იატაკი

მეცნიერი

რბილი იატაკი

ხის იატაკი

შ.პ.ს. „iNSECO“			ქ. თბილისში, ვიცეპრეზიდენტის ქ. №13-ში არსებული სართულის შენობის სახურავის რეკონსტრუქციის პროექტი	
მთავარი არქიტექტორი		გ. ქანლიშვილი	მეცნიერების / რიგი	სტადია: მუშა პროექტი
არქიტექტორი		ნ. მჭედლიძე		
			მეორე სართულის გეგმა ავეჯის განლაგების სქემა	დატ. 05/2017
				ფურცელი № A-27
დაამუშავა		გ. ქანლიშვილი	მასშტაბი 1:200	05. 2017 წ

მესამე სართულის გეგმა

ავეჯის განლაგების სქემა

მ. 1:200

არსებული გეგმა



ექსპლიკაცია

2. დერეფანი
3. ქიგის უჯრედი
8. ლიფტი
14. სან. კვანძი
15. ადაპტირებული სან. კვანძი
19. რეკრეაციული ზონა
20. დიდი აუდიტორია
21. კაბინეტ აუდიტორია
22. სასწავლო ოთახი, აუდიტორია

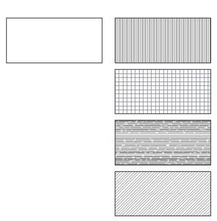

ვინილის იატაკი

მეზღუდი

რბილი იატაკი

ხის იატაკი

მესამე სართულის ფართობი ქედლების და ჭიხრების გარეშე.....714.8 კვ.მ

შ.პ.ს. „INSECO“			ქ. თბილისში, ვიცეპრეზიდენტის ქ. №13-ში არსებული სართულის შენობის სახურავის რეკონსტრუქციის პროექტი	
მთავარი არქიტექტორი		გ. ქარლიშვილი	მშენებლობის / რიგი	სტადია: ეშუა პროექტი
არქიტექტორი		ნ. მჭედლიძე		
			მესამე სართულის გეგმა ავეჯის განლაგების სქემა	დატ. 05/2017
				შეკვეთა № ა-54
დაამუშავა		გ. ქარლიშვილი	მასშტაბი 1:200	05. 2017 წ

მეოთხე სართულის გეგმა

ავეჯის განლაგების სქემა

მ. 1:200

არსებული გეგმა

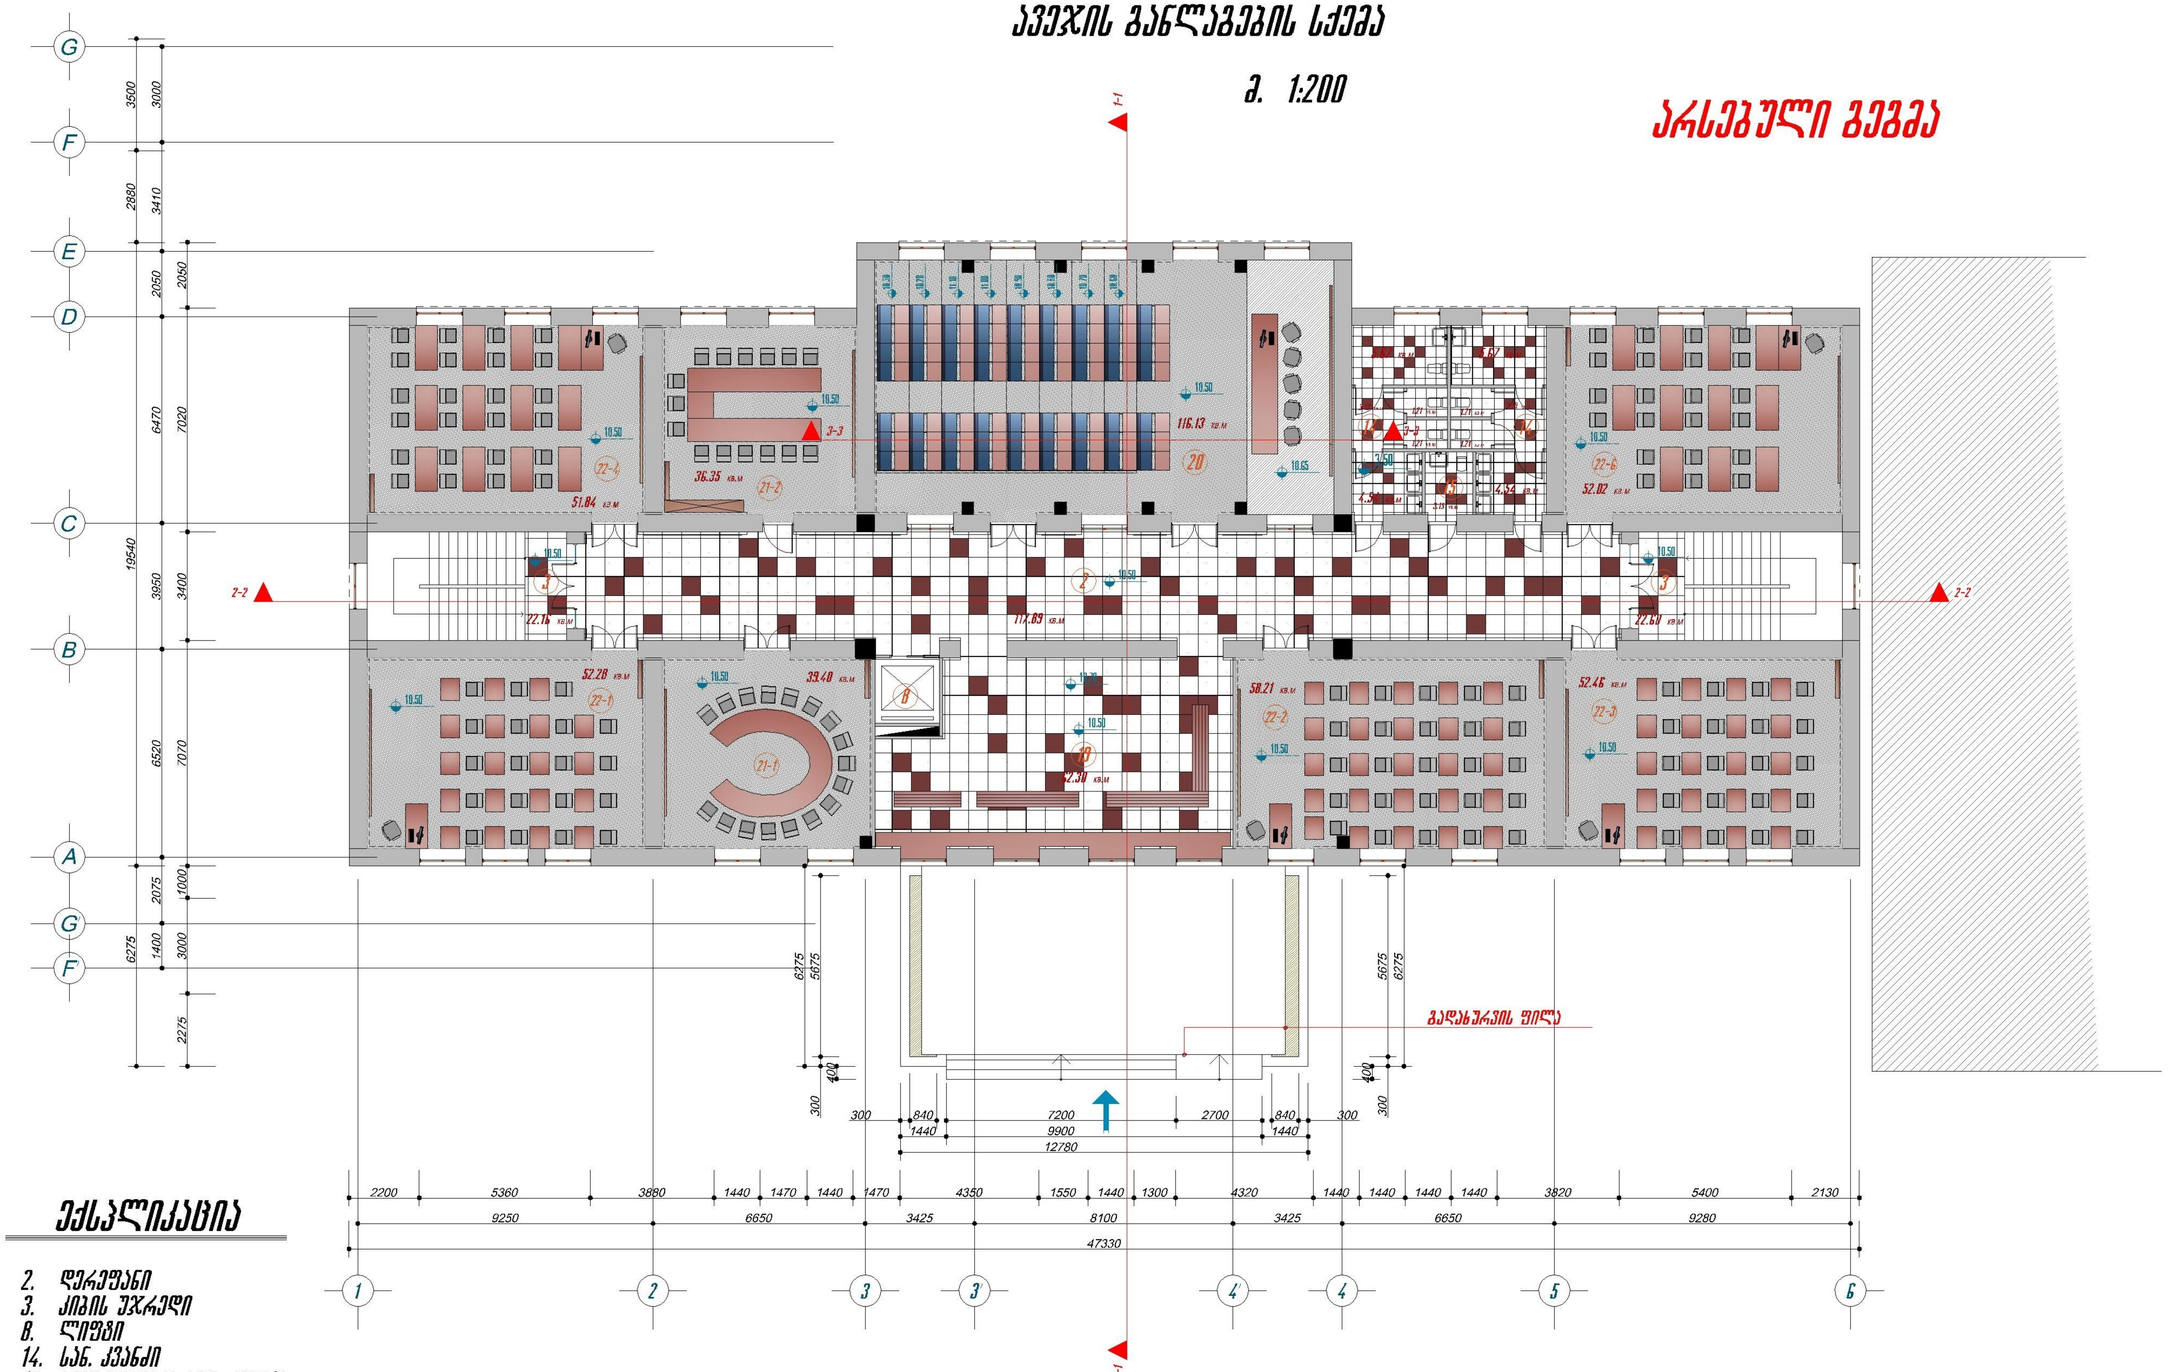

ექსპლიკაცია

2. დერეფანი
3. ქიმის უჯრედი
8. ლიფტი
14. სან. კვანძი
15. პედაგოგების სან. კვანძი
19. რეკრეაციული ზონა
20. საკონფერენციო დარბაზი
21. ჯაჭვივ აუდიტორია
22. სასწავლო ოთახი, აუდიტორია

ვინილის იატაკი

მეზღუდი

რბილი იატაკი

ხის იატაკი

მეოთხე სართულის ფართობი კედლების და ფიხრების გარეშე.....718.4 კვ.მ

შ.პ.ს. „INSECO“			ქ. თბილისში, ვიცეპრეზიდენტის ქ. №13-ში არსებული სკოლის შენობის სახურავის რეკონსტრუქციის პროექტი	
მთავარი არქიტექტორი		ბ. ქანდილაკი	მშენებლობის / რიგი	სტადია: ტექნ. პროექტი
არქიტექტორი		ნ. მჭედლიძე		
			მეოთხე სართულის გეგმა ავეჯის განლაგების სქემა	დატა. 05/2017
				შეკვეთილი № ა-81
დაამუშავა		ბ. ქანდილაკი	მასშტაბი 1:200	05. 2017 წ

მეხუთე სართულის გეგმა 14.25 ნიშნულზე მ. 1:150

მანსარდის სართულის დაშენების პროექტი

საძვაბეს მილი

ექსპლიკაცია

1. ღია საერთოვერანდიო ოთახი 30 კაცზე
2. მცირე საერთოვერანდიო ოთახი 18 კაცზე
3. ელივანის ოთახი, მისაღებით
4. კონსიერჟის საშუალო კაბინეტი
5. კონსიერჟის მოსასვენებელი ოთახი
6. სათათბირო სასადილო მცირე სამზარეულოთი
7. კოლიდორი
8. დასვენების ოთახი

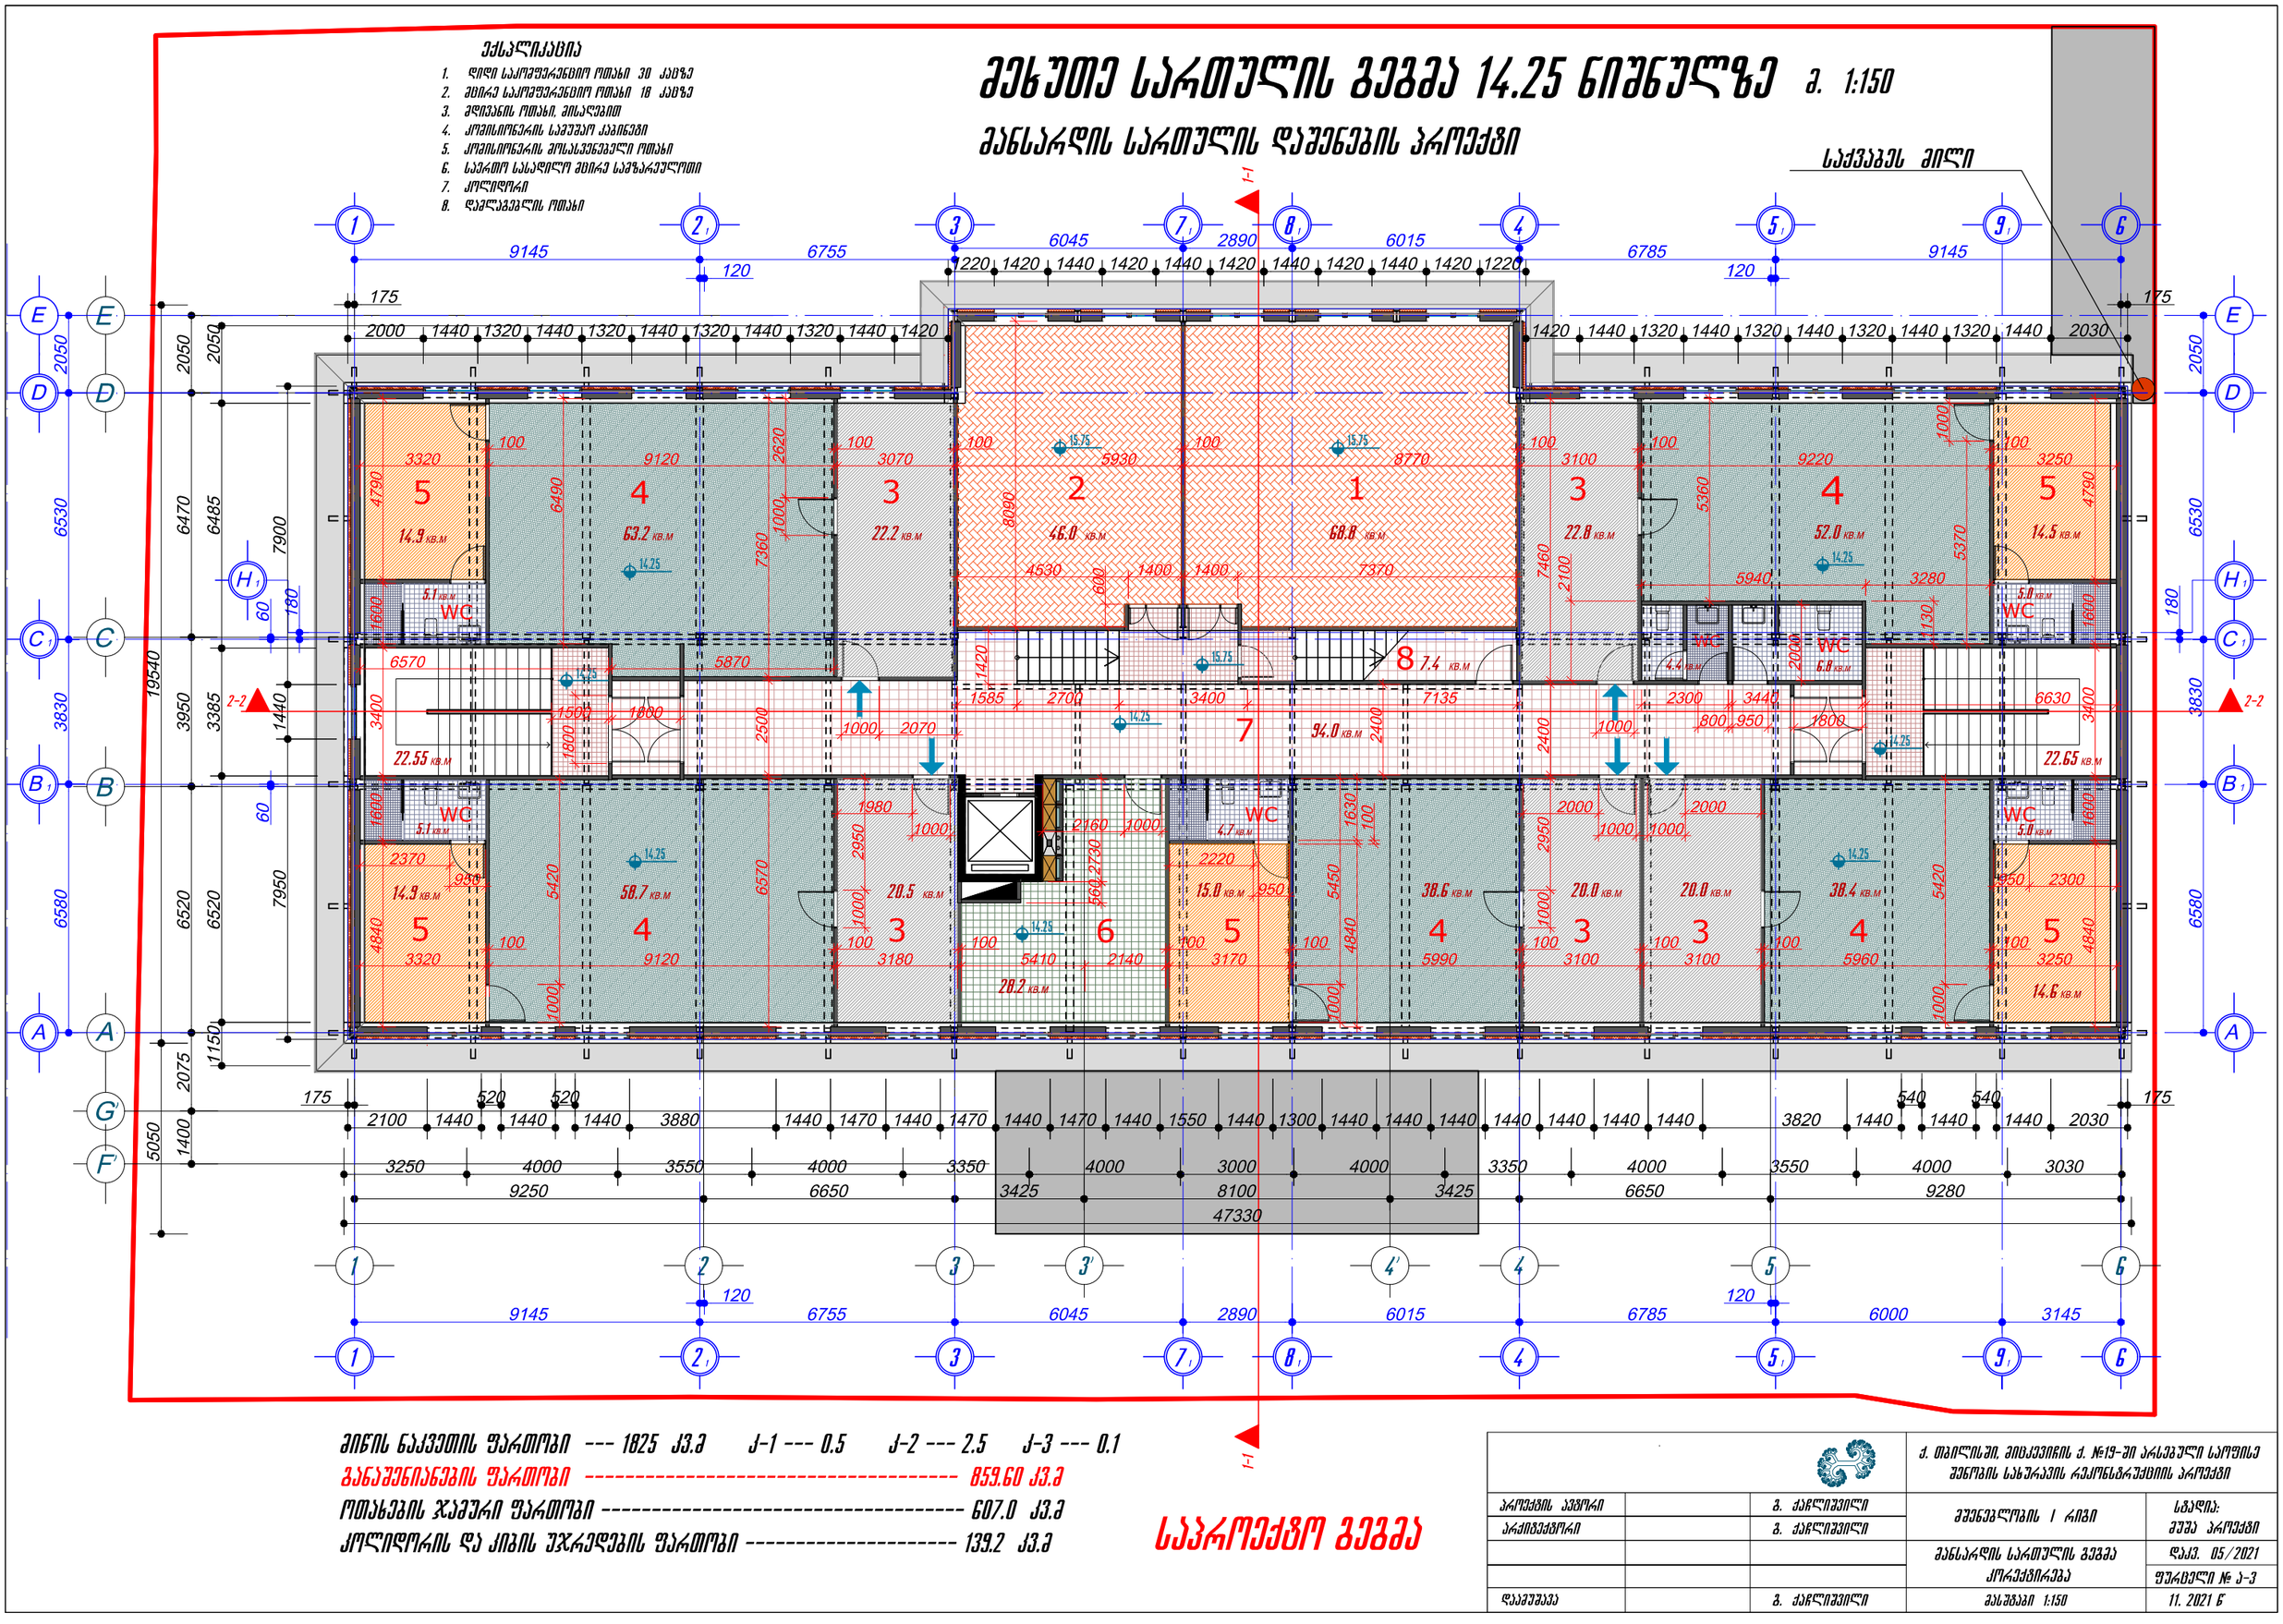

შენობის ნაკვეთის ფართობი	--- 1825 კვ.მ	კ-1 --- 0.5 კ-2 --- 2.5 კ-3 --- 0.1
განაშენიანების ფართობი	---	859.60 კვ.მ
ოთახების ჯამური ფართობი	---	607.0 კვ.მ
კოლიდორის და კიბის უჯრედების ფართობი	---	139.2 კვ.მ

საპროექტო გეგმა

ქ. თბილისში, ვიცკევიჩის ქ. №19-ში არსებული საოფისე შენობის სახურავის რეკონსტრუქციის პროექტი

პროექტის ავტორი		მ. ქაჭლიშვილი	მუშა პროექტი	სტადია:
არქიტექტორი		მ. ქაჭლიშვილი		
			მანსარდის სართულის გეგმა კორექტირება	დეკ. 05/2021
				ფურცელი № ა-3
დაამუშავა		მ. ქაჭლიშვილი	მასშტაბი 1:150	11. 2021 წ

მეხუთე სართულის გეგმა 14.25 ნიშნულზე მ. 1:150

მანსარდის სართულის დაშენების პროექტი. ავეჯის განლაგების სქემა

ექსპლიკაცია

1. ღია საკონფერენციო ოთახი 30 ადგ.ზე
2. ძველი საკონფერენციო ოთახი 18 ადგ.ზე
3. ელექტრონის ოთახი, მისაღებით
4. კონსილიუმების საკონფერენციო ოთახი
5. კონსილიუმების მოსასვენებელი ოთახი
6. საერთო სასადილო ძველი საკუზარეულოთი
7. კოლიდორი
8. დაცლაგების ოთახი

საქვაბეს ძილი

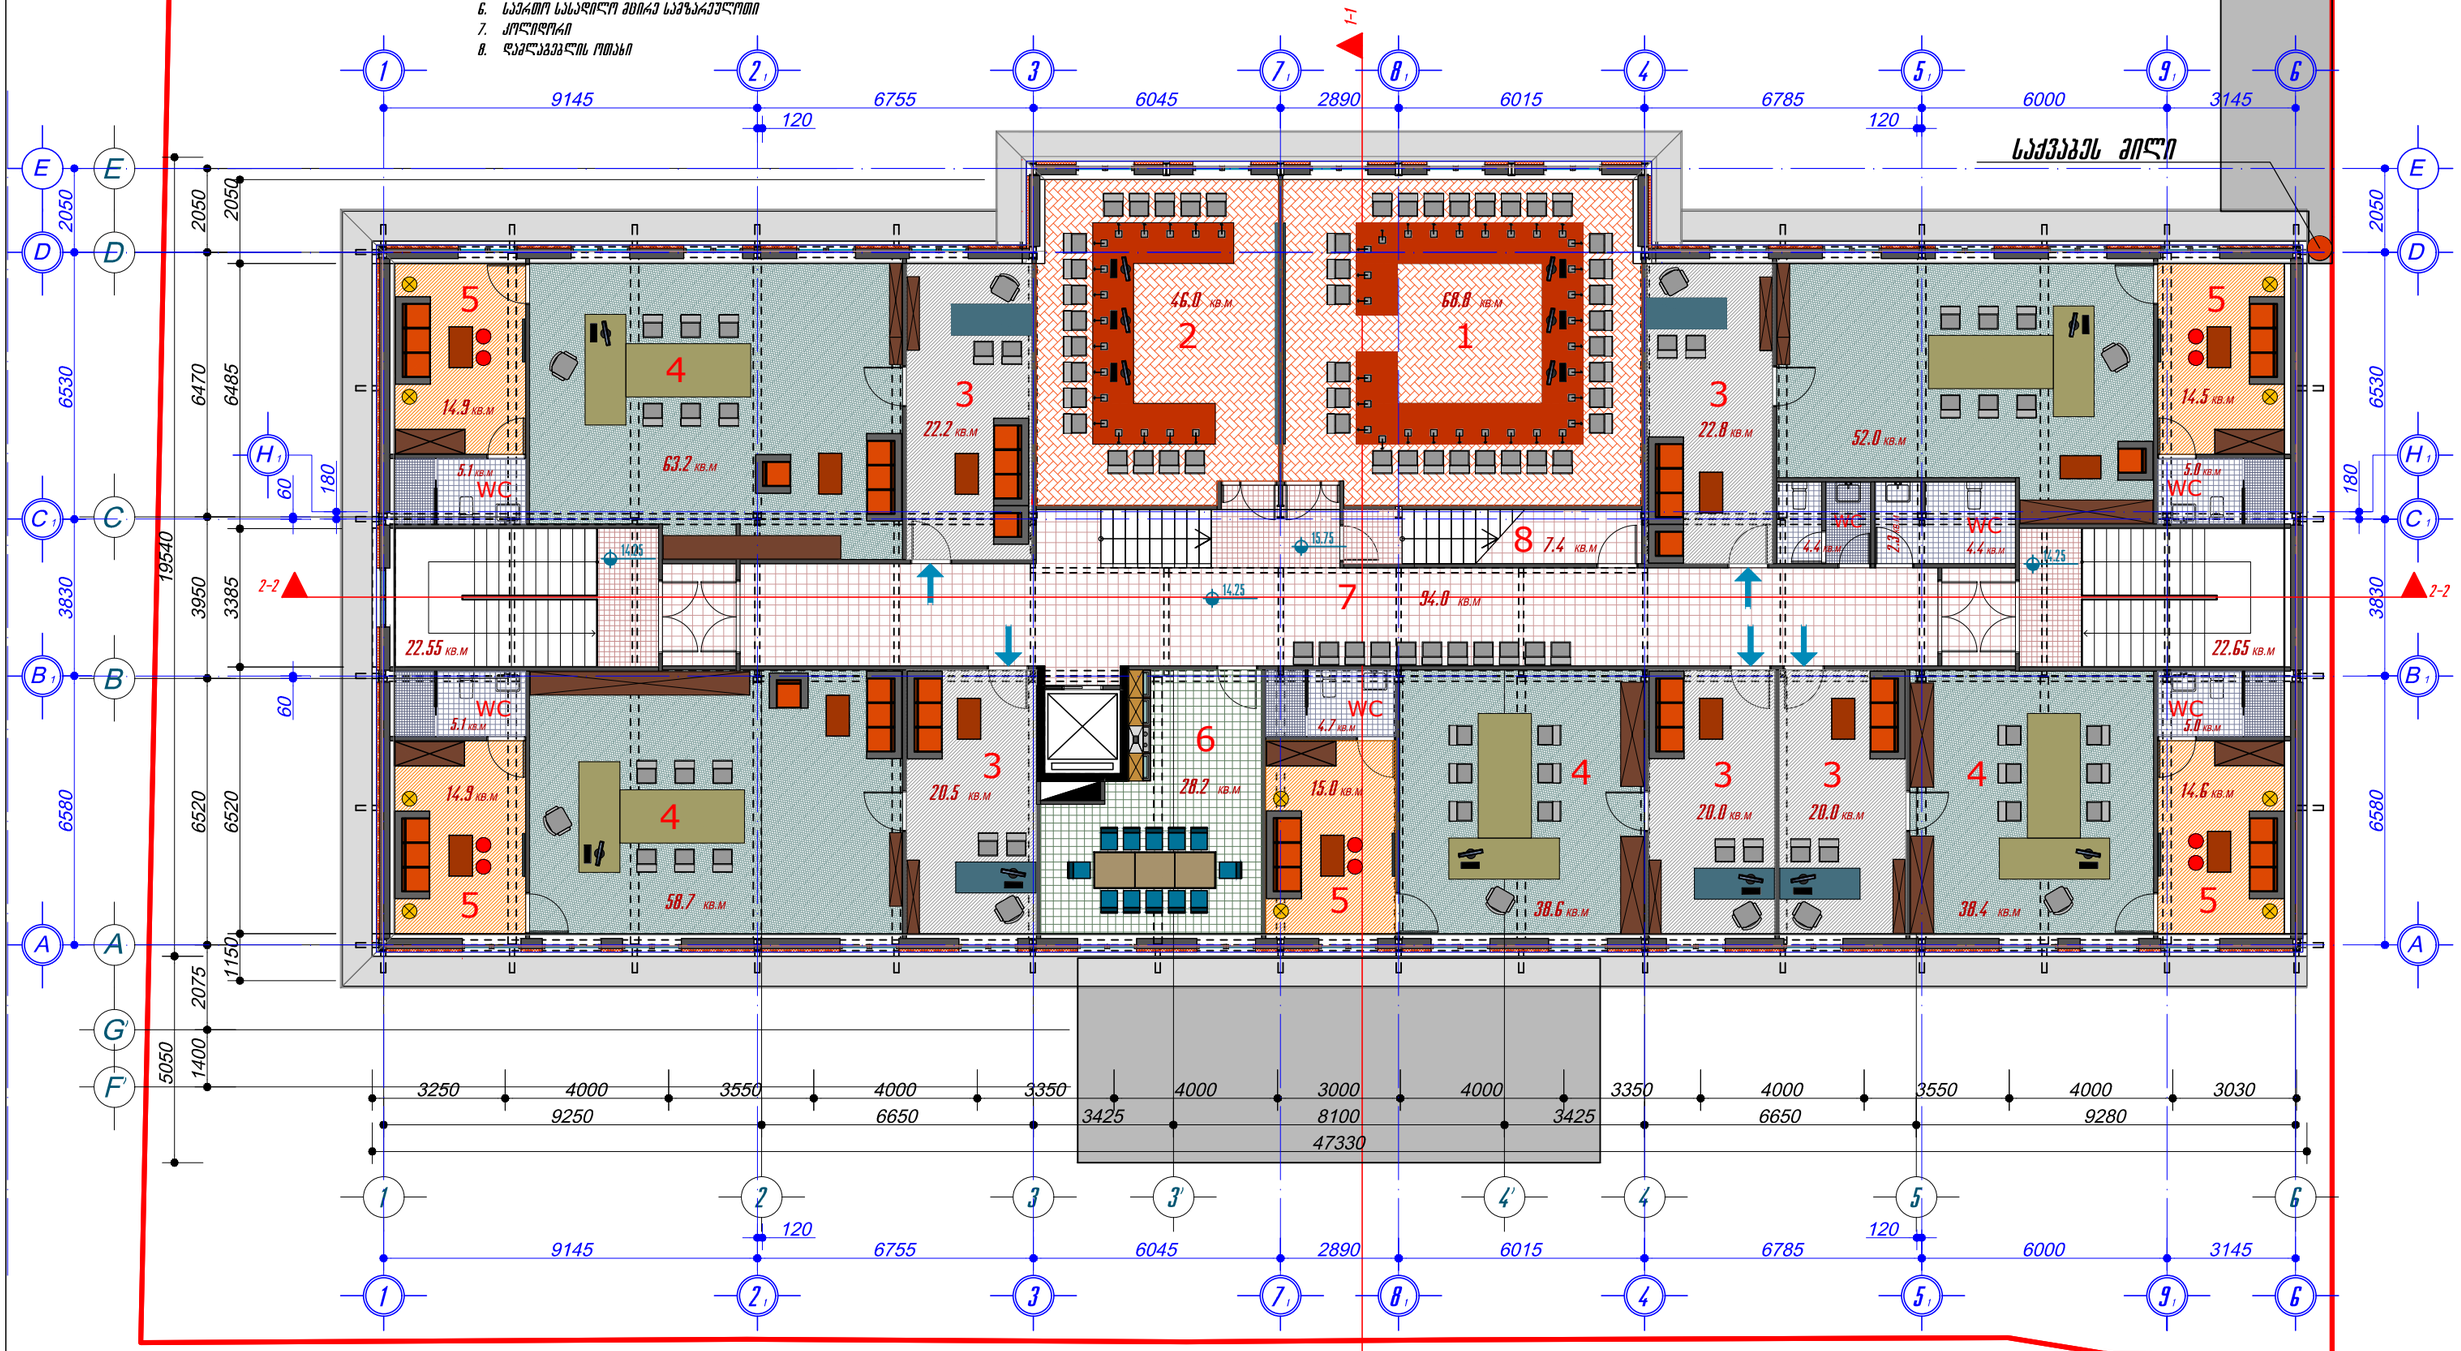

ᲛᲘᲬᲘᲡ ᲜᲐᲙᲕᲔᲗᲘᲡ ᲤᲐᲠᲗᲝᲑᲘ --- 1825 კვ.მ ქ-1 --- 0.5 ქ-2 --- 2.5 ქ-3 --- 0.1

ᲒᲐᲜᲐᲨᲔᲜᲘᲐᲜᲔᲑᲘᲡ ᲤᲐᲠᲗᲝᲑᲘ ---------- 859.60 კვ.მ

ᲝᲗᲐᲮᲔᲑᲘᲡ ᲯᲐᲛᲣᲠᲘ ᲤᲐᲠᲗᲝᲑᲘ ---------- 607.0 კვ.მ

ᲙᲝᲚᲘᲓᲝᲠᲘᲡ ᲓᲐ ᲙᲘᲑᲘᲡ ᲣᲯᲠᲔᲓᲔᲑᲘᲡ ᲤᲐᲠᲗᲝᲑᲘ ---------- 139.2 კვ.მ

ქ. თბილისში, ვიცკევიჩის ქ. №19-ში არსებული საოფისე შენობის სახურავის რეკონსტრუქციის პროექტი

პროექტის ავტორი		გ. ქაჭლიშვილი	მშენებლობის I რიგი	სტადია: მუშა პროექტი
პროექტორი		გ. ქაჭლიშვილი		
			მანსარდის სართულის გეგმა ავეჯის განლაგებით	დეკ. 05/2021
				ფურცელი № ა-4
დეველოპერი		გ. ქაჭლიშვილი	მასშტაბი 1:150	11. 2021 წ

სახურავის გეგმა 17.76 ნიშნულზე

მ. 1:150

მანსარდის სართულის დაშენების პროექტი

ექსპლიკაცია

1. ლიფტის შახტა
2. ტექნიკური სათავსო

ლიფტის შახტა

საძვრებელ მილი

ტექნიკური სათავსო

46.0 კვ.მ

68.8 კვ.მ

19.4 კვ.მ

6.2 კვ.მ

მეორე სინათლე

მეორე სინათლე

1-1

2-2

9145 | 120 | 6755 | 6045 | 2890 | 6015 | 6785 | 120 | 6000 | 3145

19540

2050 | 1900 | 6530 | 6470 | 3830 | 3950 | 18690 | 60 | 180 | 6580 | 6520 | 2075 | 1400 | 5050

10170 | 8520 | 1320 | 15300

9250 | 6650 | 3425 | 48380 | 8100 | 47330 | 3425 | 6650 | 9280

მიწის ნაკვეთის ფართობი --- 1825 კვ.მ კ-1 --- 0.5 კ-2 --- 2.5 კ-3 --- 0.1

მანაშენიანების ფართობი ---------- 859.60 კვ.მ

ტექნიკური სათავსოს ფართობი ---------- 60.5 კვ.მ

ლიფტის შახტის ფართობი ---------- 6.2 კვ.მ

საპროექტო გეგმა

			ქ. თბილისში, ვიცკევიჩის ქ. №19-ში არსებული საოფისე შენობის სახურავის რეკონსტრუქციის პროექტი	
პროექტის ავტორი		მ. ქაჭლიშვილი	მუშაობლობის I რიგი	სტადია: მუშა პროექტი
პრეზენტატორი		მ. ქაჭლიშვილი		
			სახურავის გეგმა	დპკ. 05/2021
				ფურცელი № ა-5
დაამუშავა		მ. ქაჭლიშვილი	მასშტაბი 1:150	11. 2021 წ

სახურავის გეგმა მ. 1:150

მანსარდის სართულის დაშენების პროექტი

ექსპლიკაცია

1. ლიფტის შახტა.
2. ტექნიკური სათავსო

ლიფტის შახტა

საქვაბეს მილი

ტექნიკური სათავსო

1-1

2-2

17.66

9145 | 120 | 6755 | 6045 | 2890 | 6015 | 6785 | 120 | 6000 | 3145

19540

6530 | 3830 | 6580

2050 | 1900 | 6470 | 3950 | 18690 | 6520 | 2075 | 1400 | 5050

60 | 180 | 60

800 | 11470 | 10170 | 500 | 380 | 15300 | 16060 | 380

48380

9250 | 6650 | 3425 | 8100 | 47330 | 3425 | 6650 | 9280

1 | 2 | 3 | 3' | 4' | 7 | 8 | 4 | 5 | 9 | 6

A | B | C | D | E | F | G | H

მიწის ნაკვეთის ფართობი --- 1825 კვ.მ კ-1 --- 0.5 კ-2 --- 2.5 კ-3 --- 0.1

განაშენიანების ფართობი ---------- 859.60 კვ.მ

ტექნიკური სათავსოს ფართობი ---------- 60.5 კვ.მ

ლიფტის შახტის ფართობი ---------- 6.2 კვ.მ

საპროექტო გეგმა

			ქ. თბილისში, ვიცკევიჩის ქ. №19-ში არსებული სართულის შენობის სახურავის რეკონსტრუქციის პროექტი		
პროექტის ავტორი		მ. ქაჭლიშვილი	მუნიციპალიტეტის I რიგი		სტადია: მუშა პროექტი
პროექტირება		მ. ქაჭლიშვილი			
			სახურავის გეგმა		დპკ. 05/2021
					შეკვეთილი № ა-6
დაკანონება		მ. ქაჭლიშვილი	მასშტაბი 1:150		11. 2021 წ