
მიწისპირა სართულის გეგმა ნიშნულზე ±0.00

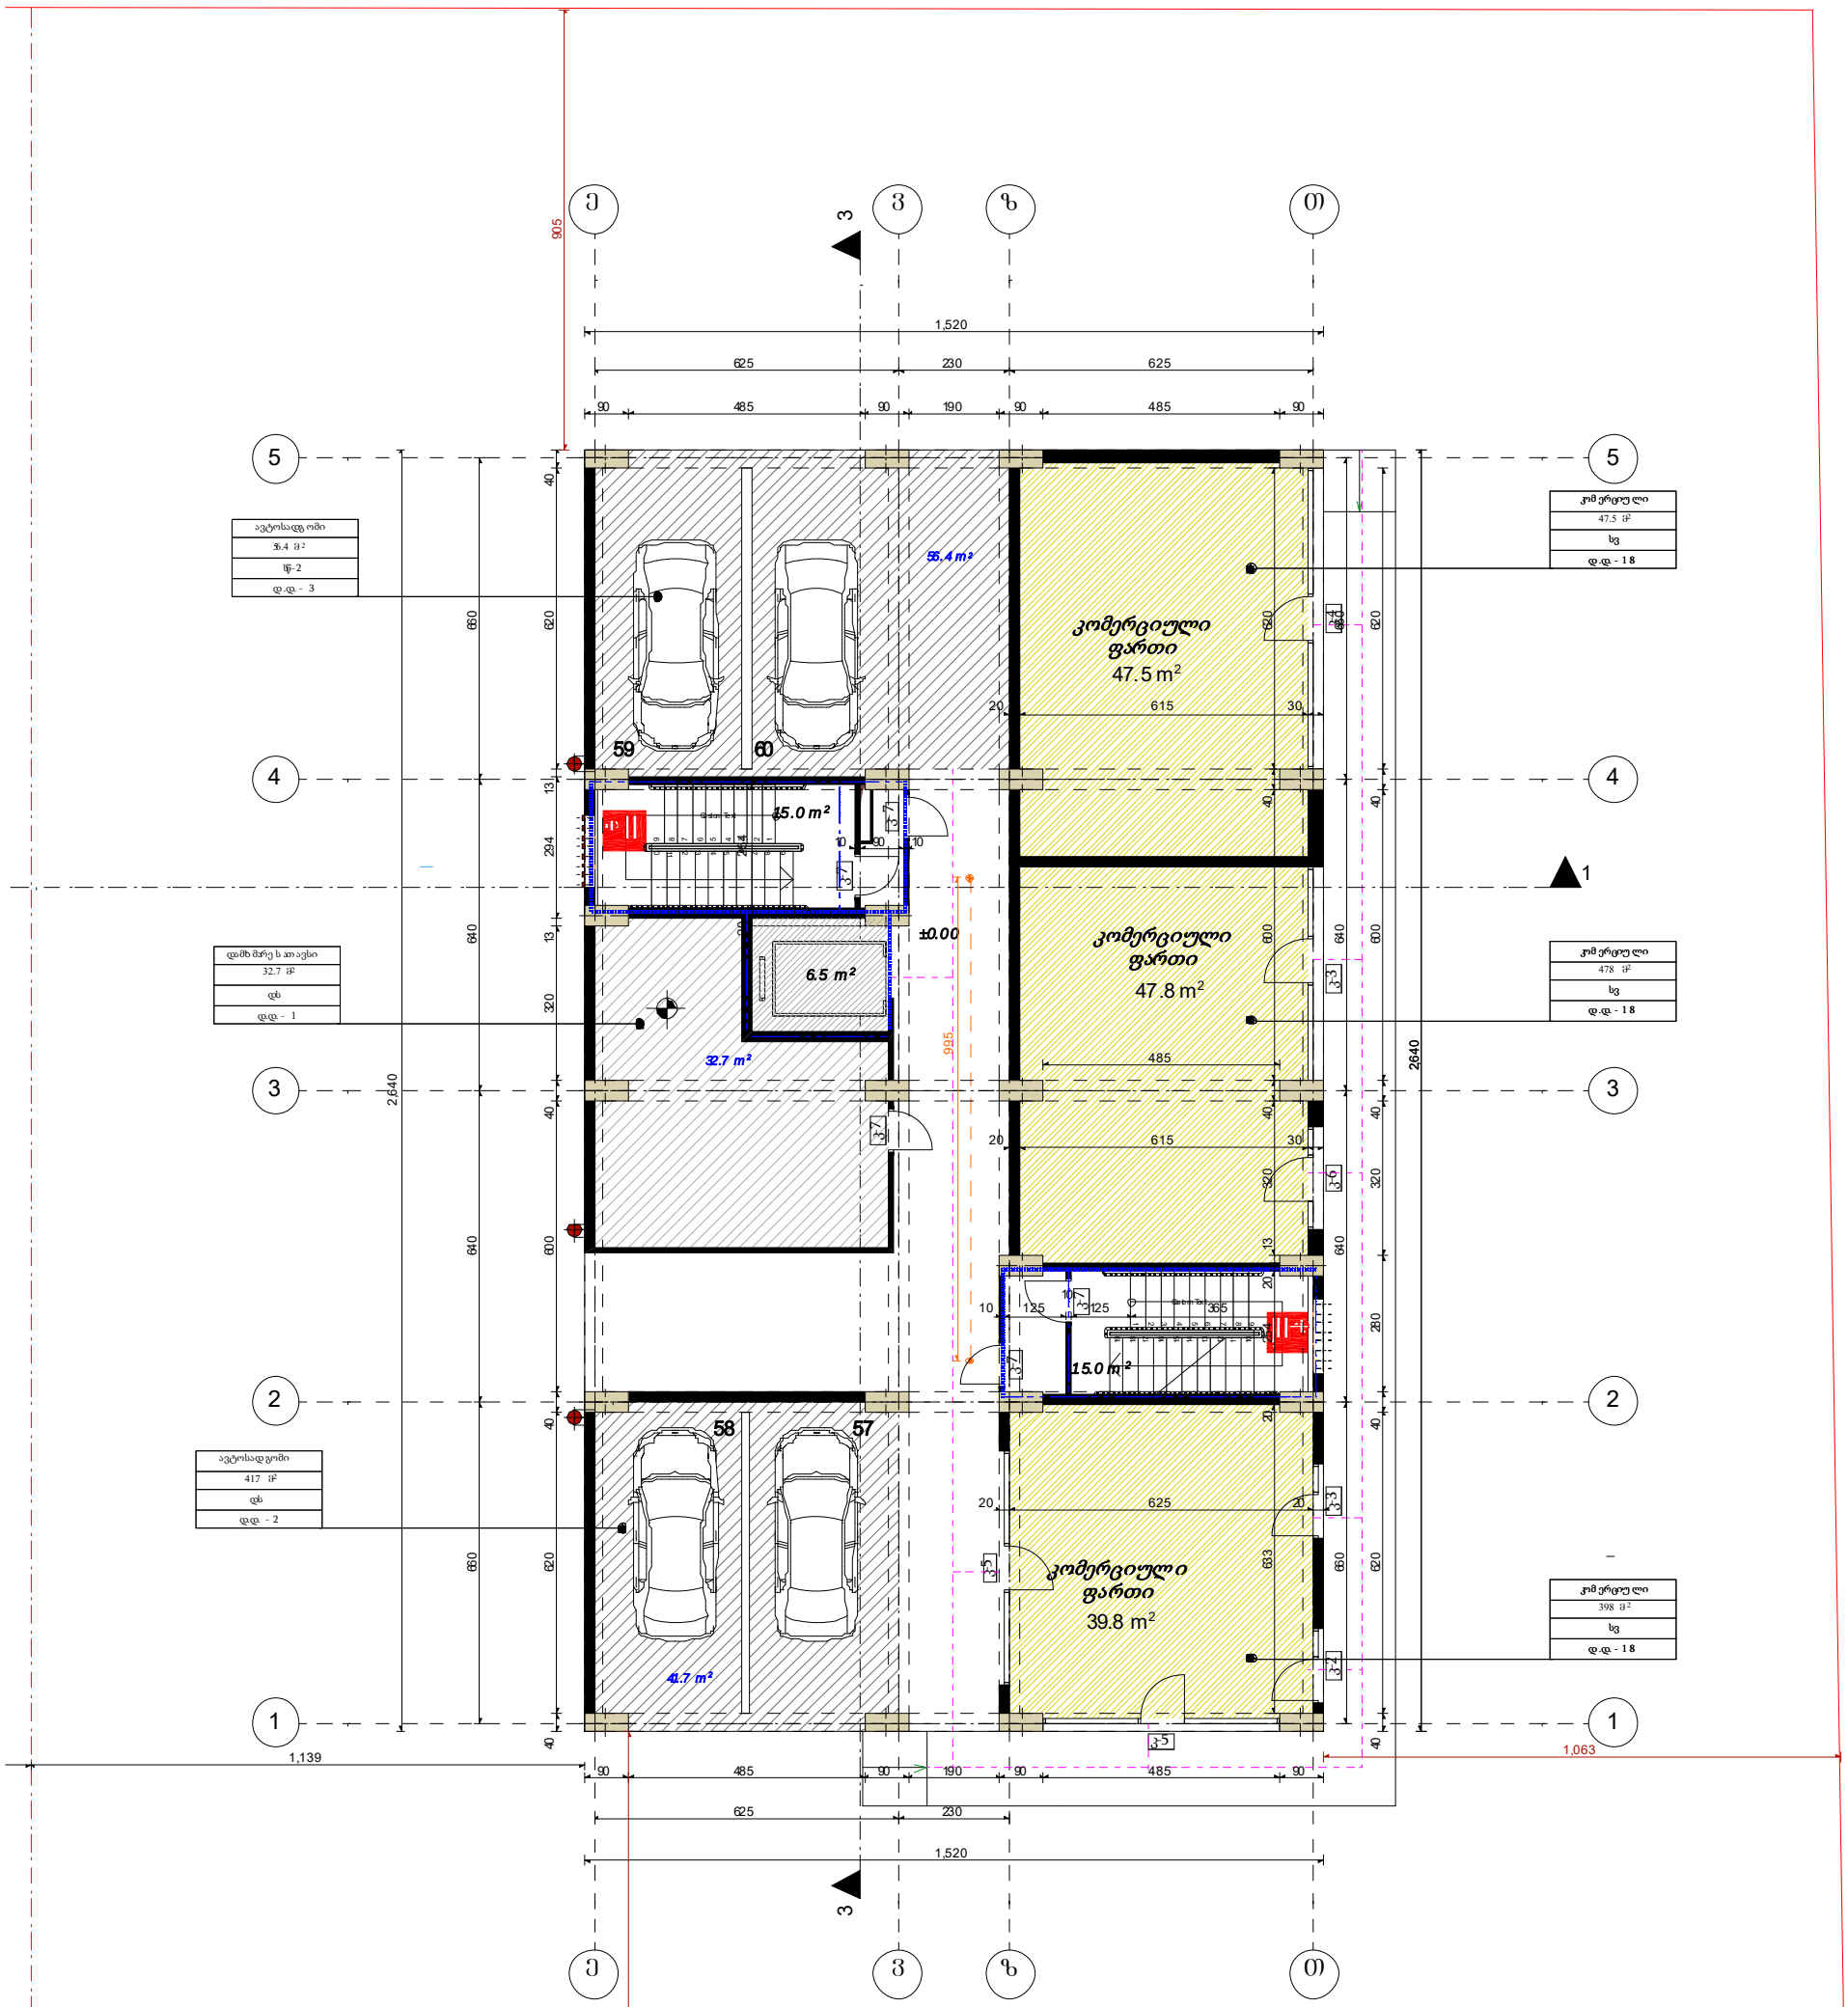


B ბლოკი

ფორმატი	A3
მასშტაბი	1:150
ნახაზის დასახელება	
ობიექტის მისამართი	ქ.თბილისი, ბოგდან ხმელნიცკის ქ№48
პროექტის დასახლება	ახალი მშენებლობა
შენობა-ნაგებობის ფუნქცია	მრავალბინიანი საცხოვრებელი სახლი

შენიშვნა:
ზომები მოცემულია სანიმუშტრებში,
ნიშნულები - მეტრებში
± 0.00 = +384.82

დამკვეთი	შპს"ეზიე ისანი"
დირექტორი	ვასილ ჯალაღონია
არქიტექტორი	მ.თავართქილაძე
შესრულა	მ.თავართქილაძე
პროექტის ორგანიზაცია	შპს"ეზიე ისანი" საიდენთიფიკაციო კოდი 401992368
	ფ№

II სართულის გეგმა ნიშნულზე +3.00

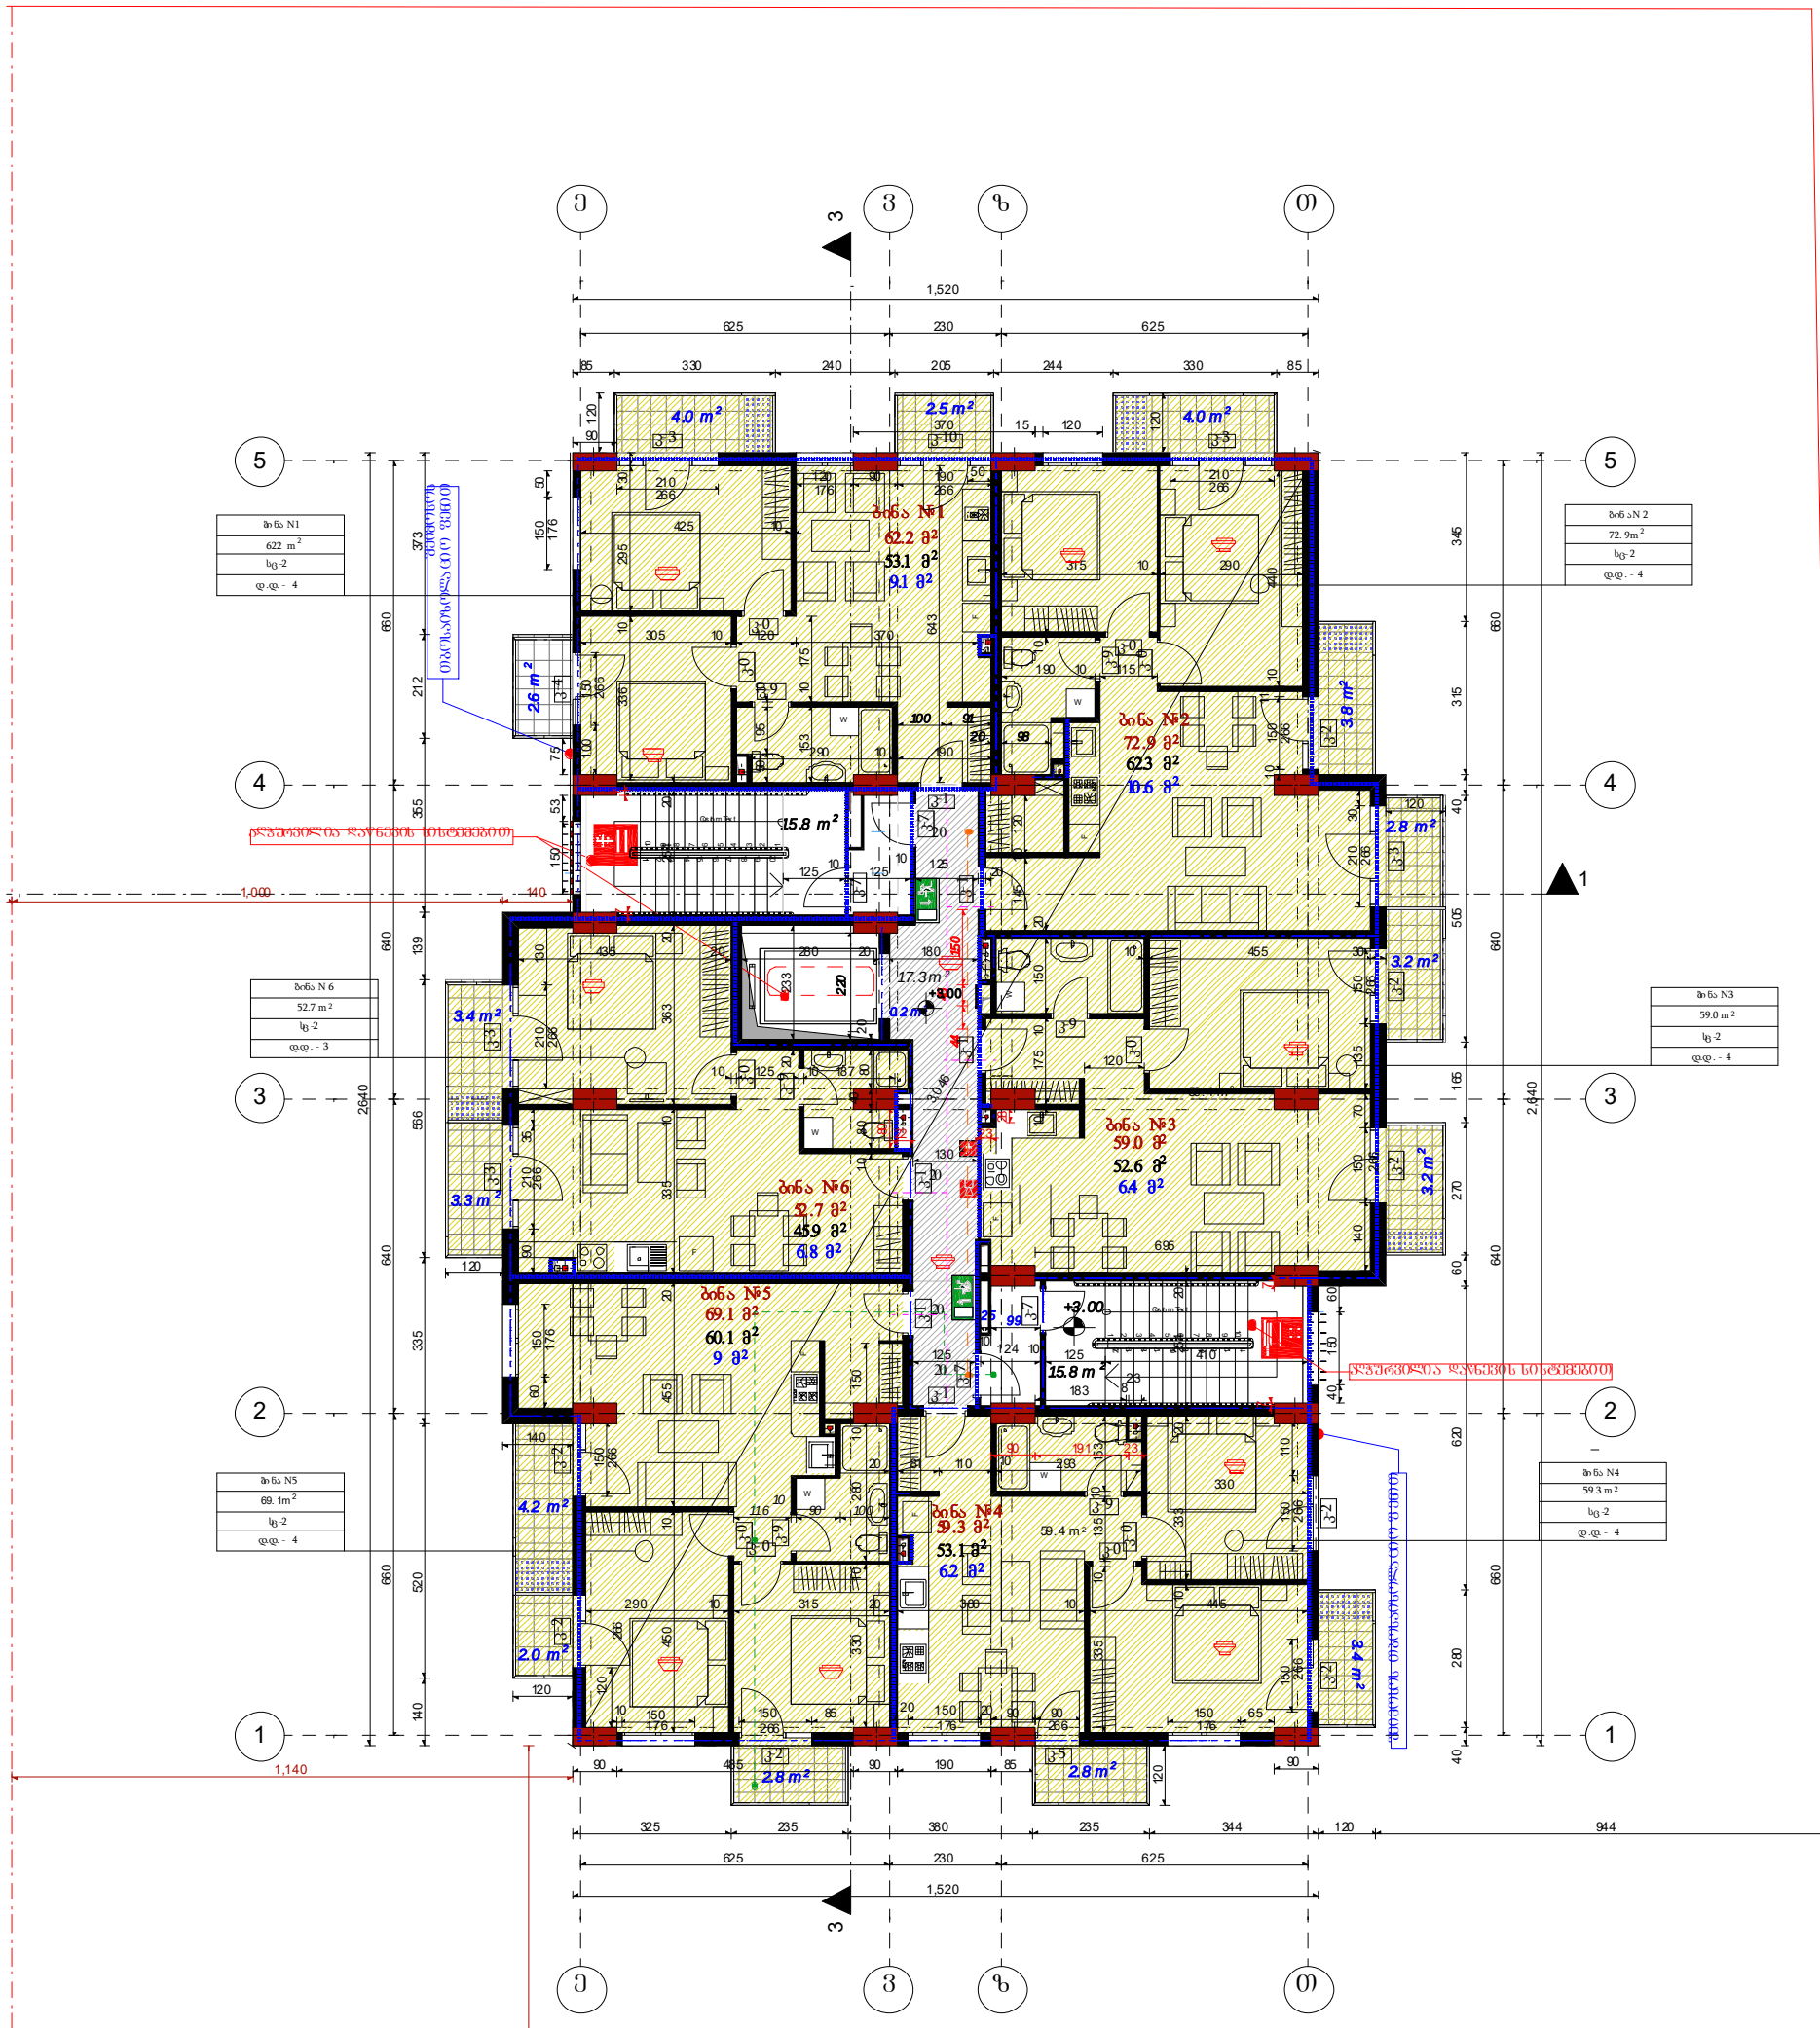


B ბლოკი

ფორმატი	A3
მასშტაბი	1: 150
ნახაზის დასახელება	
ობიექტის მისამართი	ქ.თბილისი, ბოგდან ხმელნიცკის ქ№48
პროექტის დასახლება	ახალი მშენებლობა
შენობა-ნაგებობის ფუნქცია	მრავალბინიანი საცხოვრებელი სახლი

შენიშვნა:
ზომები მოცემულია სანიმუშტრებში,
ნიშნულები - მეტრებში
± 0.00 = +384.82

დამკვეთი	შპს"ეზიე ისანი"
დირექტორი	ვასილ ჯალაღონია
არქიტექტორი	მ.თავართქილაძე
შესრულა	მ.თავართქილაძე
პროექტის ორგანიზაცია	შპს"ეზიე ისანი" საიდენთიფიკაციო კოდი 401992368
	ფ№

III სართულის გეგმა ნიშნულზე +6.25

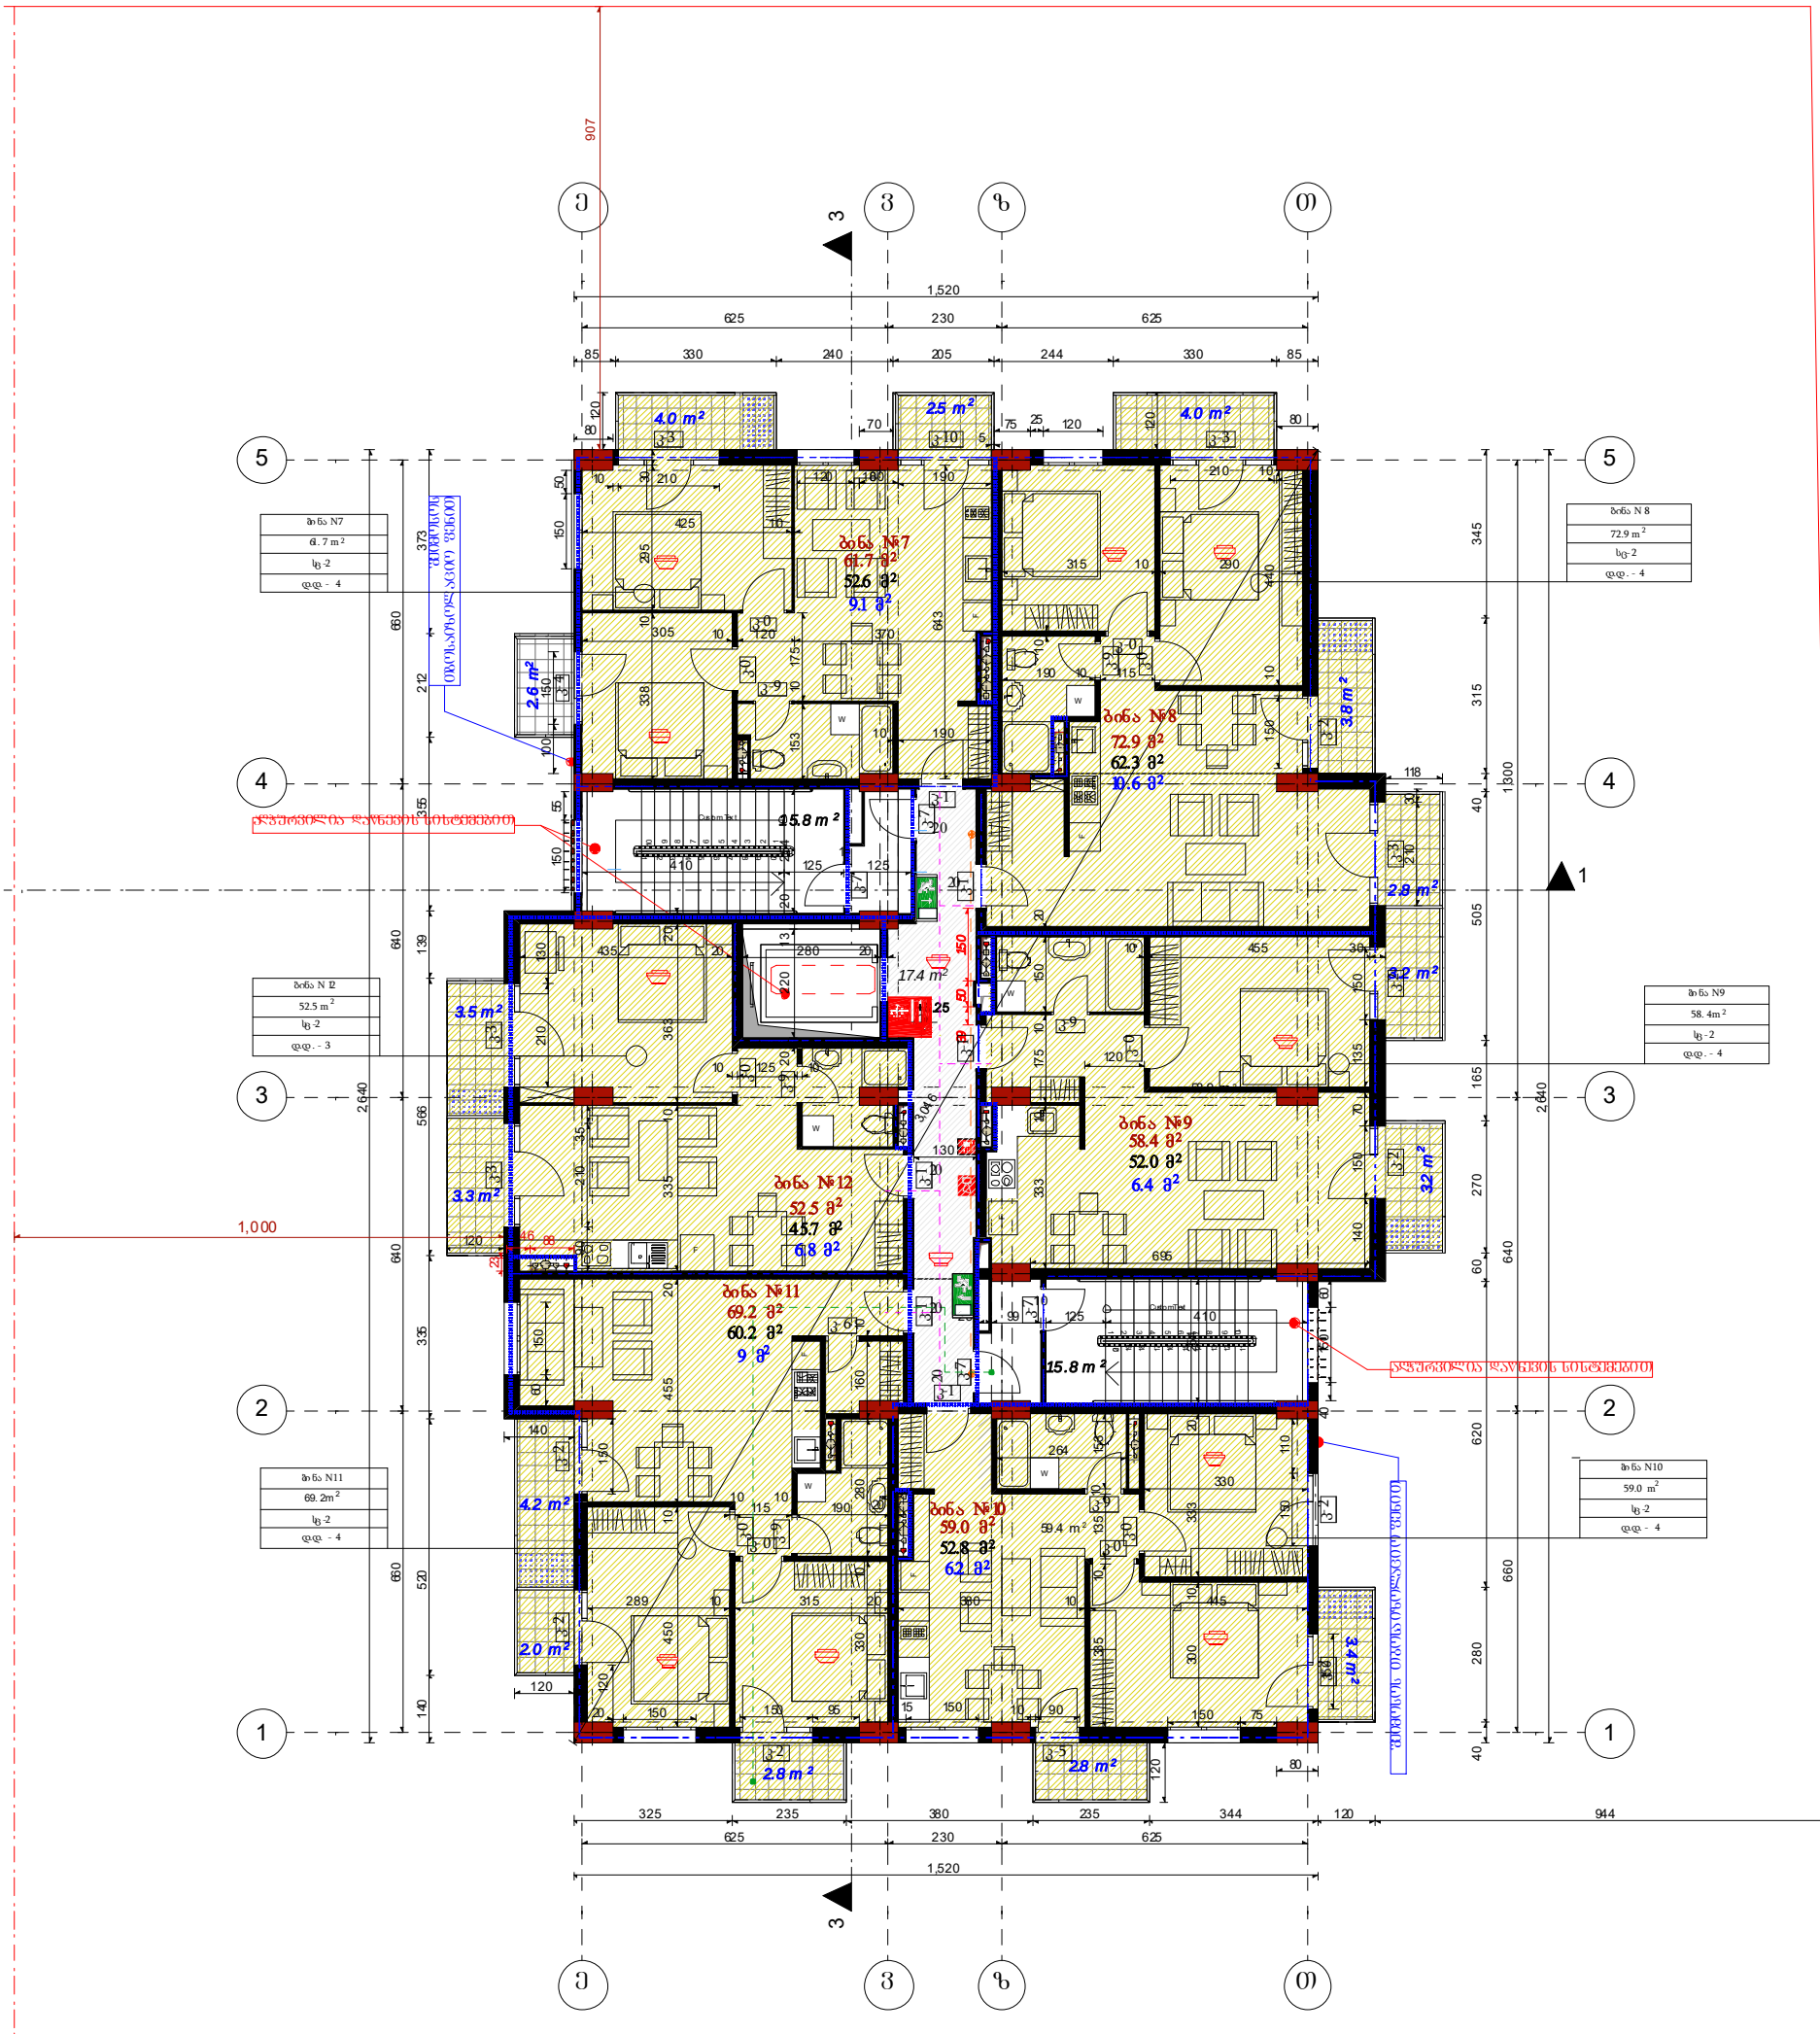


B ბლოკი

ფორმატი	A3
მასშტაბი	1:150
ნახაზის დასახელება	
ობიექტის მისამართი	ქ.თბილისი, ბოგდან ხმელნიცკის ქ№48
პროექტის დასახლება	ახალი მშენებლობა
შენობა-ნაგებობის ფუნქცია	მრავალბინიანი საცხოვრებელი სახლი

შენიშვნა:
ზომები მოცემულია სანიმუშტრებში,
ნიშნულები - მეტრებში
± 0.00 = +384.82

დამკვეთი	შპს"ეზიე ისანი"
დირექტორი	ჯასილ ჯალაღონია
არქიტექტორი	მ.თავართქილაძე
შესრულა	მ.თავართქილაძე
პროექტის ორგანიზაცია	შპს"ეზიე ისანი" საიდენთიფიკაციო კოდი 401992368
	ფ№

IV სართულის გეგმა ნიშნულზე +9.50

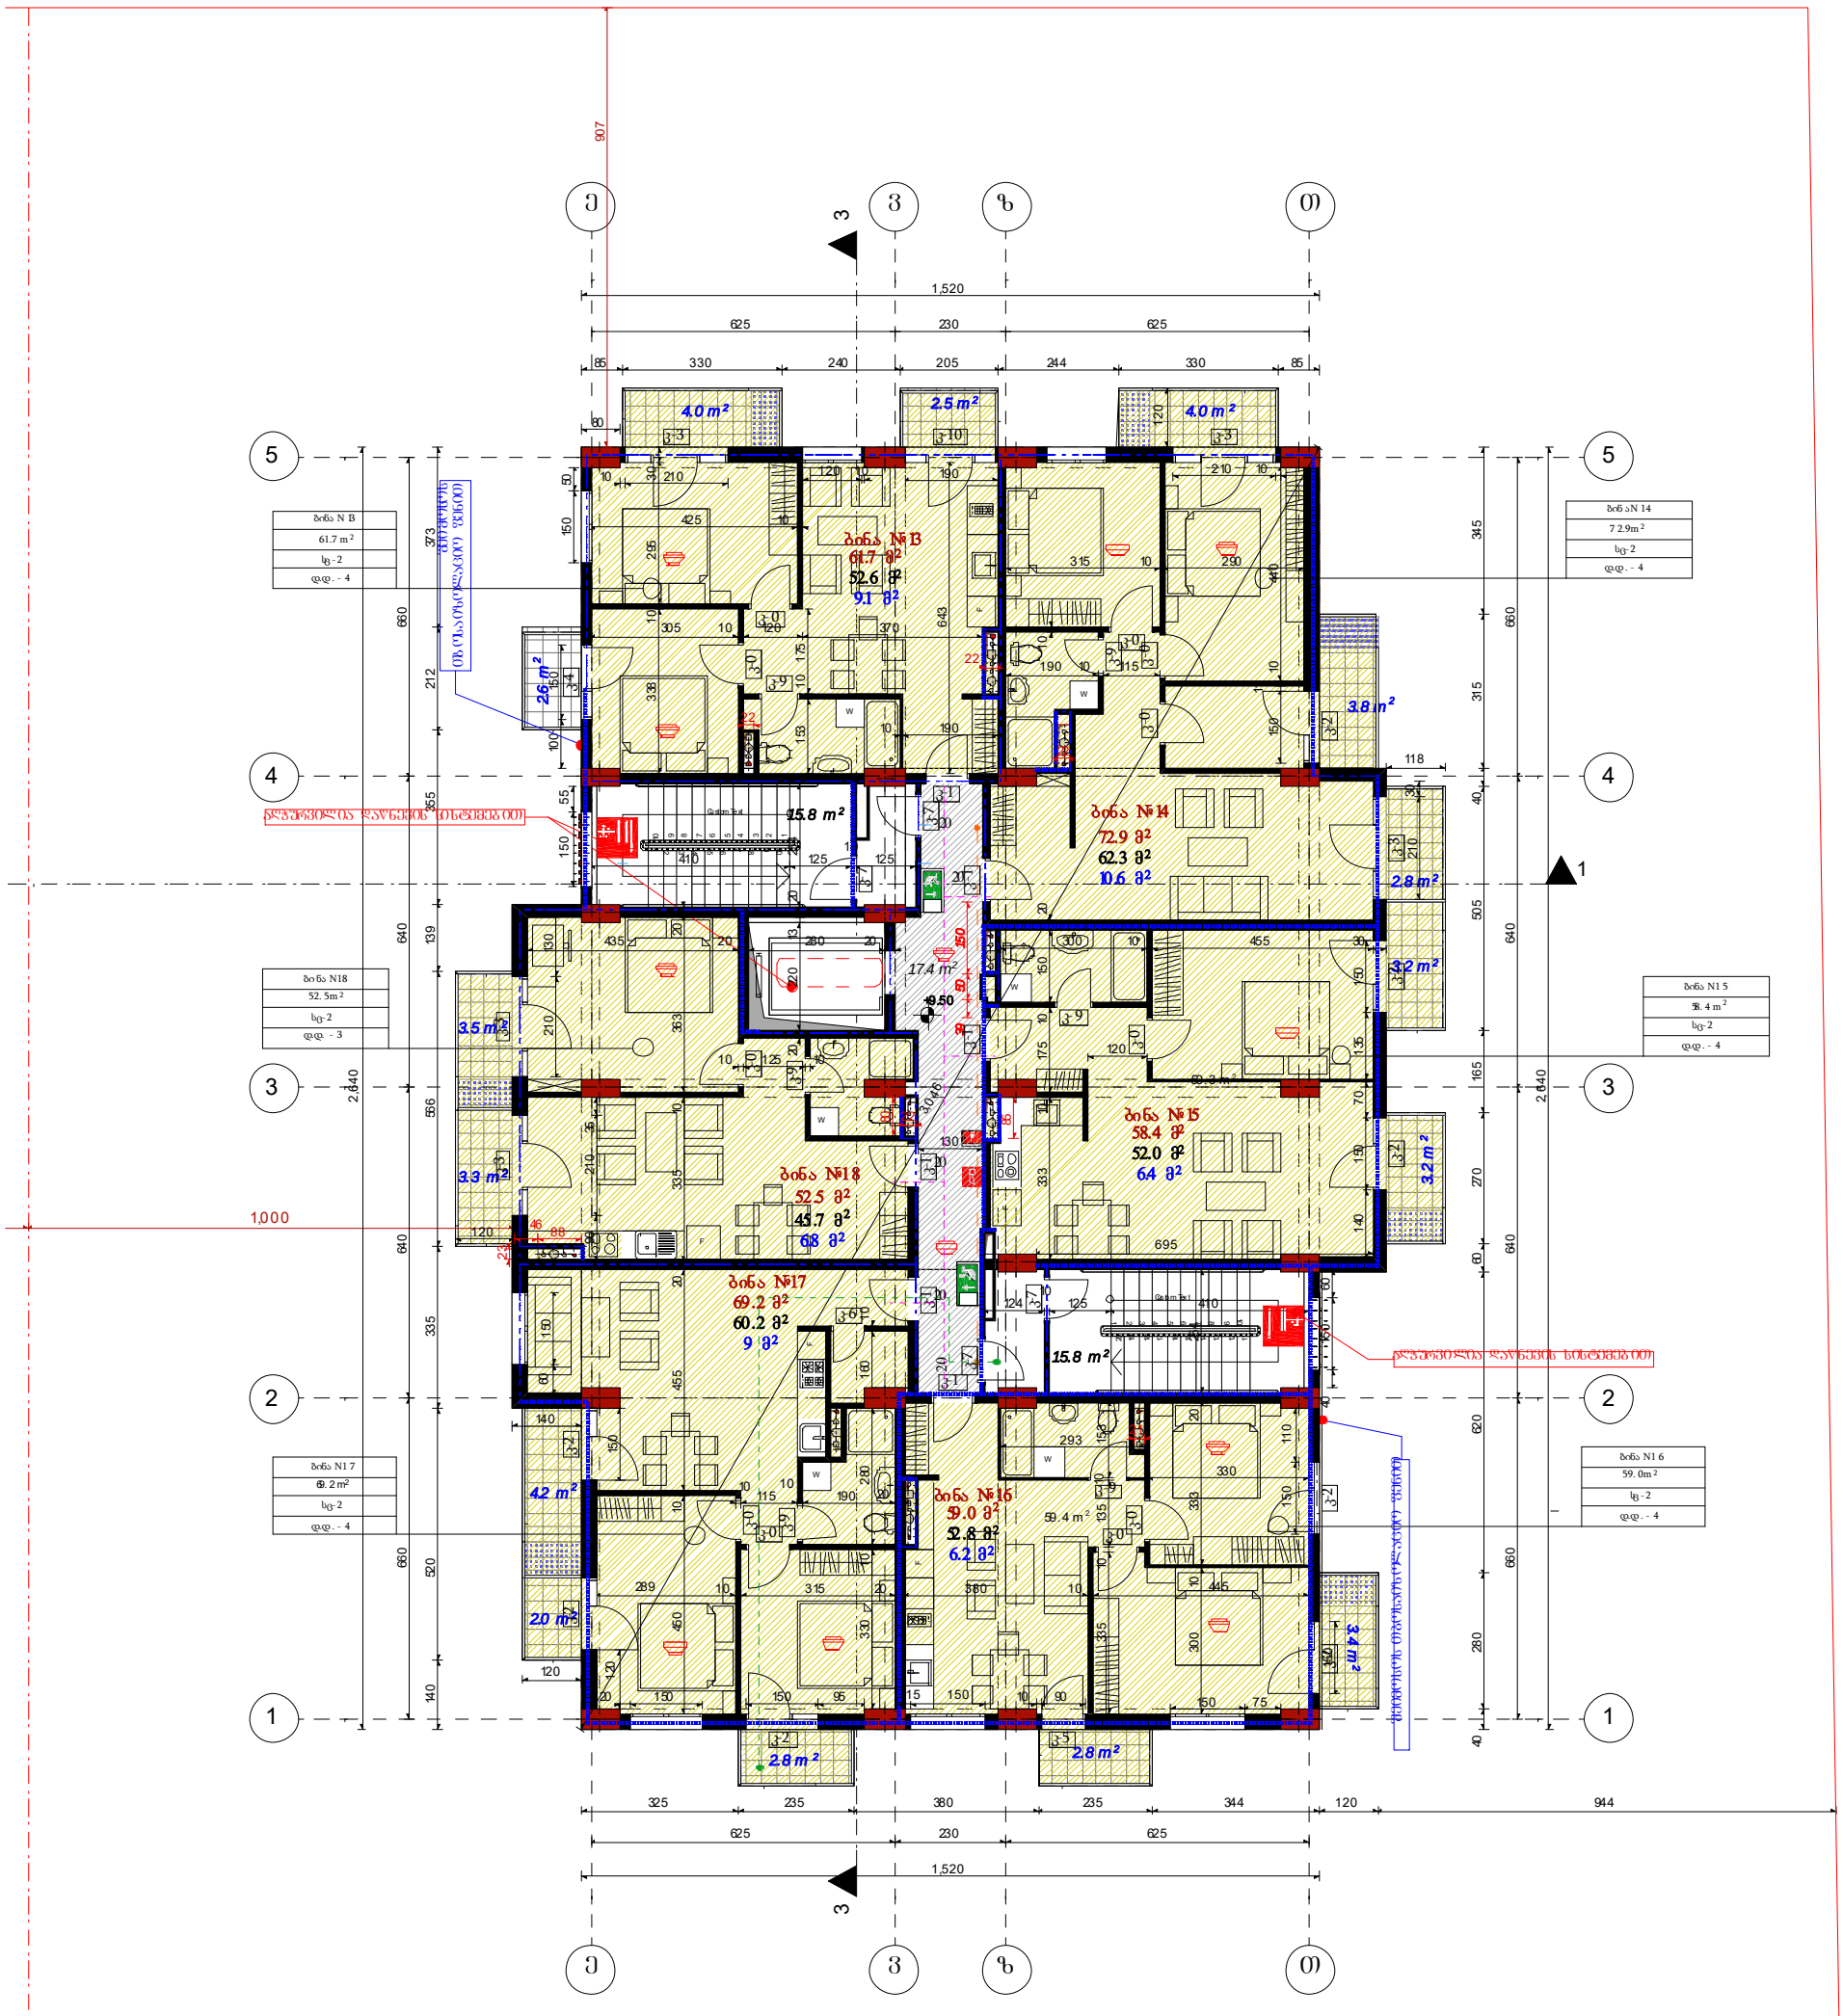


B ბლოკი

ფორმატი	A3
მასშტაბი	1:150
ნახაზის დასახელება	
ობიექტის მისამართი	ქ.თბილისი, ბოგდან ხმელნიცკის ქ№48
პროექტის დასახლება	ახალი მშენებლობა
შენობა-ნაგებობის ფუნქცია	მრავალბინიანი საცხოვრებელი სახლი

შენიშვნა:
ზომები მოცემულია სანიმუშტრებში,
ნიშნულები - მეტრებში
± 0.00 = +384.82

დამკვეთი	შპს"ეზიე ისანი"
დირექტორი	ვასილ ჯალაღონია
არქიტექტორი	მ.თავართქილაძე
შესრულა	მ.თავართქილაძე
საპროექტო ორგანიზაცია	შპს"ეზიე ისანი" საიდენთიფიკაციო კოდი 401992368
	ფმ№

V სართულის გეგმა ნიშნულზე +12.75

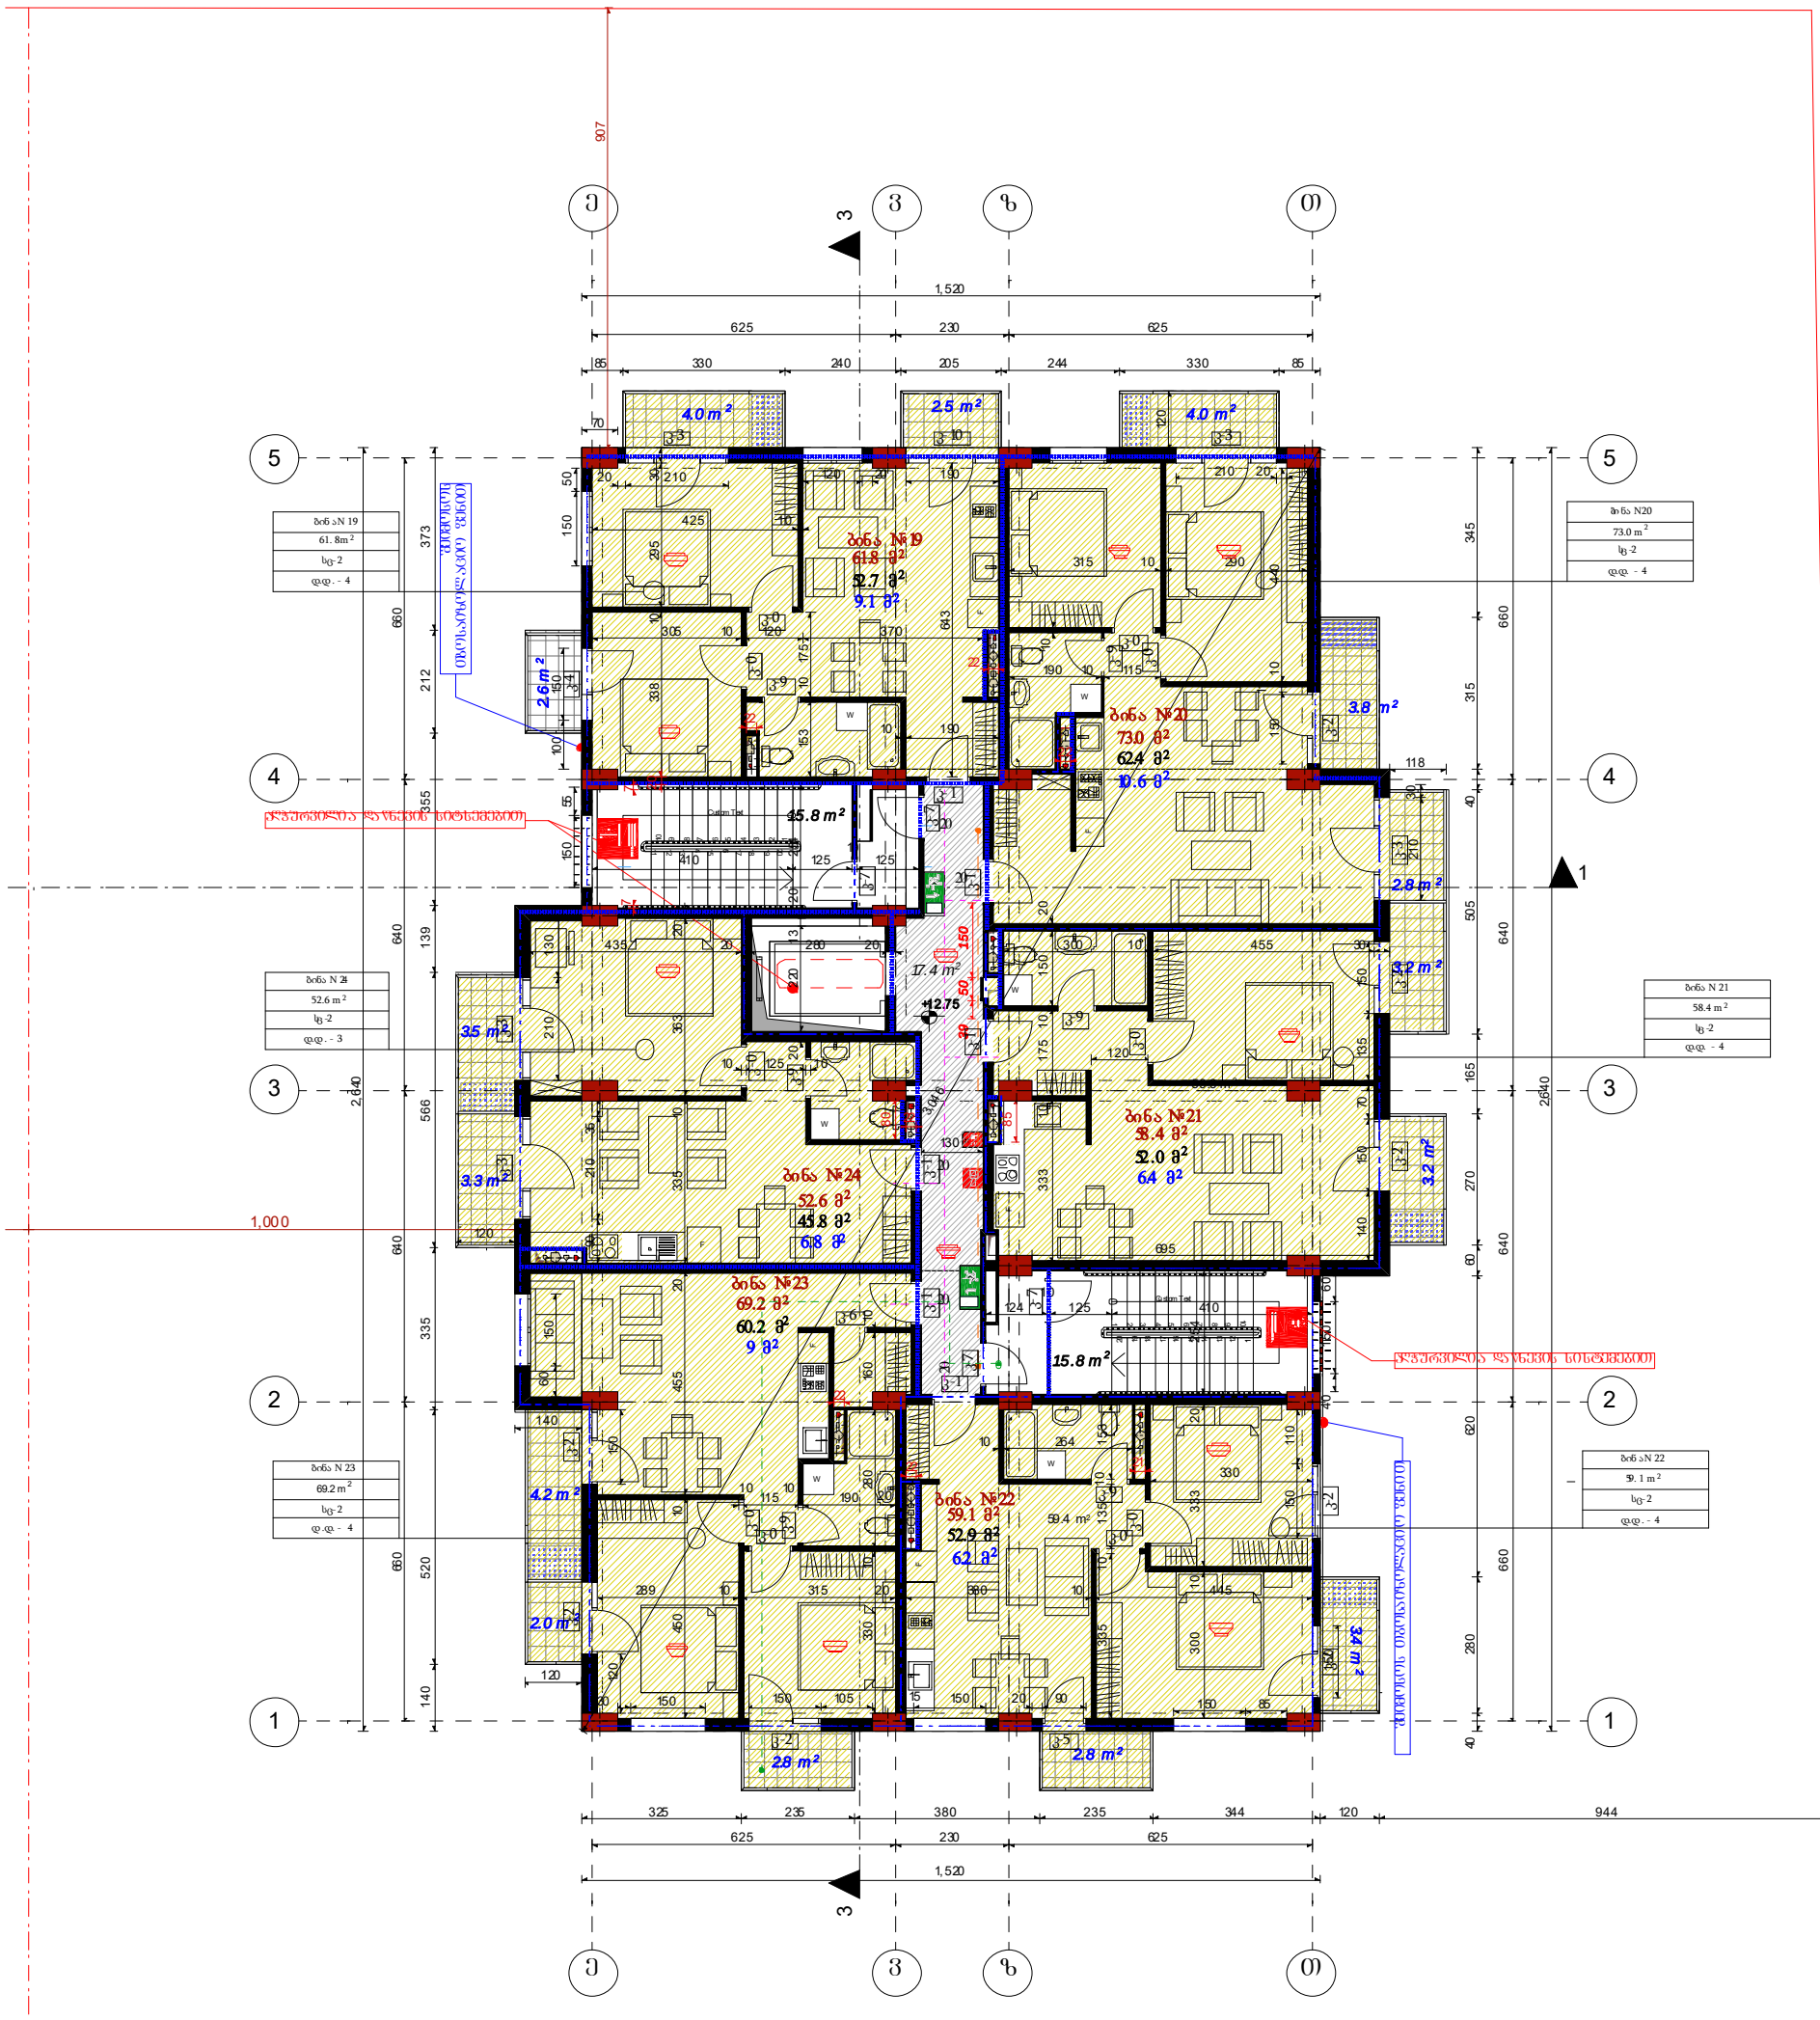


B ბლოკი

ფორმატი	A3
მასშტაბი	1:150
ნახაზის დასახელება	
ობიექტის მისამართი	ქ.თბილისი, ბოგდან ხმელნიცკის ქ№48
პროექტის დასახლება	ახალი მშენებლობა
შენობა-ნაგებობის ფუნქცია	მრავალბინიანი საცხოვრებელი სახლი

შენიშვნა:
ზომები მოცემულია სანიმუშებში,
ნიშნულები - მეტრებში
± 0.00 = +384.82

დამკვეთი	შპს"ეზიე ისანი"
დირექტორი	ვასილ ჯალაღონია
არქიტექტორი	მ.თავართქილაძე
შეასრულა	მ.თავართქილაძე
საპროექტო ორგანიზაცია	შპს"ეზიე ისანი" საიდენთიფიკაციო კოდი 401992368
	ფმ№

VI სართულის გეგმა ნიშნულზე +12.75

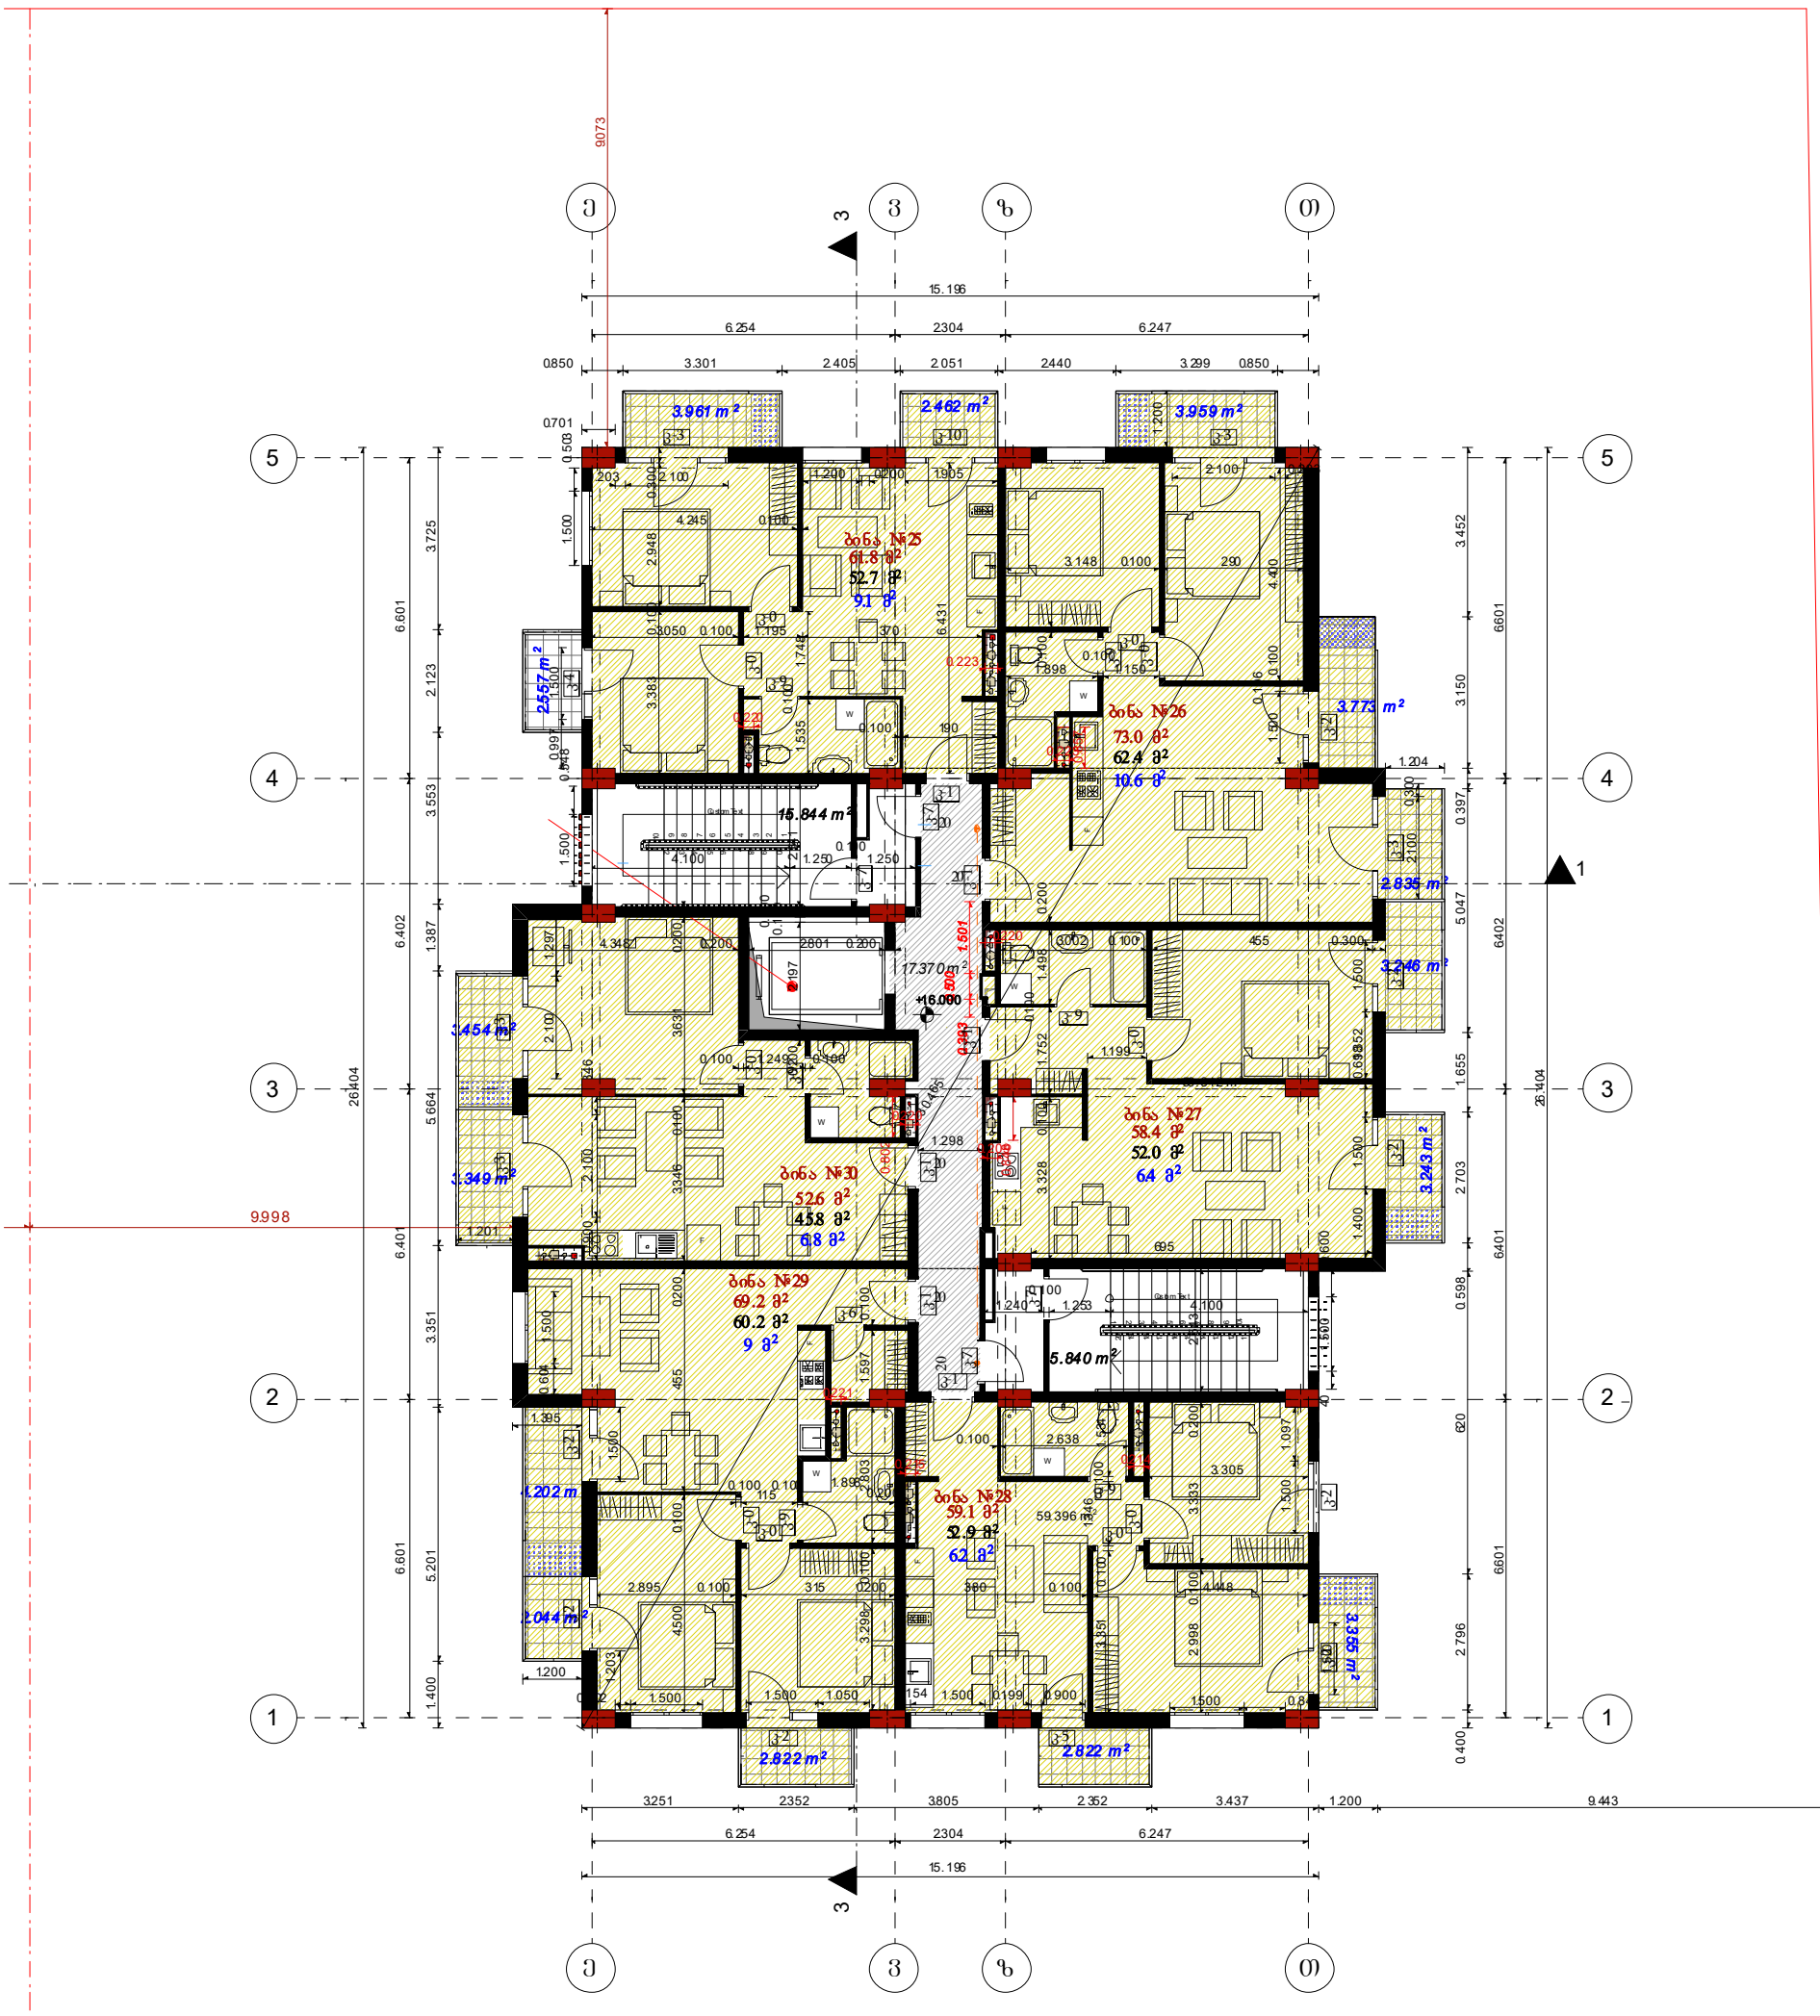


B ბლოკი

ფორმატი	A3
მასშტაბი	1:150
ნახაზის დასახელება	
ობიექტის მისამართი	ქ.თბილისი, ბოგდან ხმელნიცკის ქ№48
პროექტის დასახლება	ახალი მშენებლობა
შენობა-ნაგებობის ფუნქცია	მრავალბინიანი საცხოვრებელი სახლი

შენიშვნა:
ზომები მოცემულია სანიმუშტრებში,
ნიშნულები - მეტრებში
± 0.00 = +384.82

დამკვეთი	შპს"ეზიე ისანი"
დირექტორი	ვასილ ჯალაღონია
არქიტექტორი	მ.თავართქილაძე
შეასრულა	მ.თავართქილაძე
საპროექტო ორგანიზაცია	შპს"ეზიე ისანი" საიდენთიფიკაციო კოდი 401992368
	ფმ№

VII სართულის გეგმა ნიშნულზე +19.25

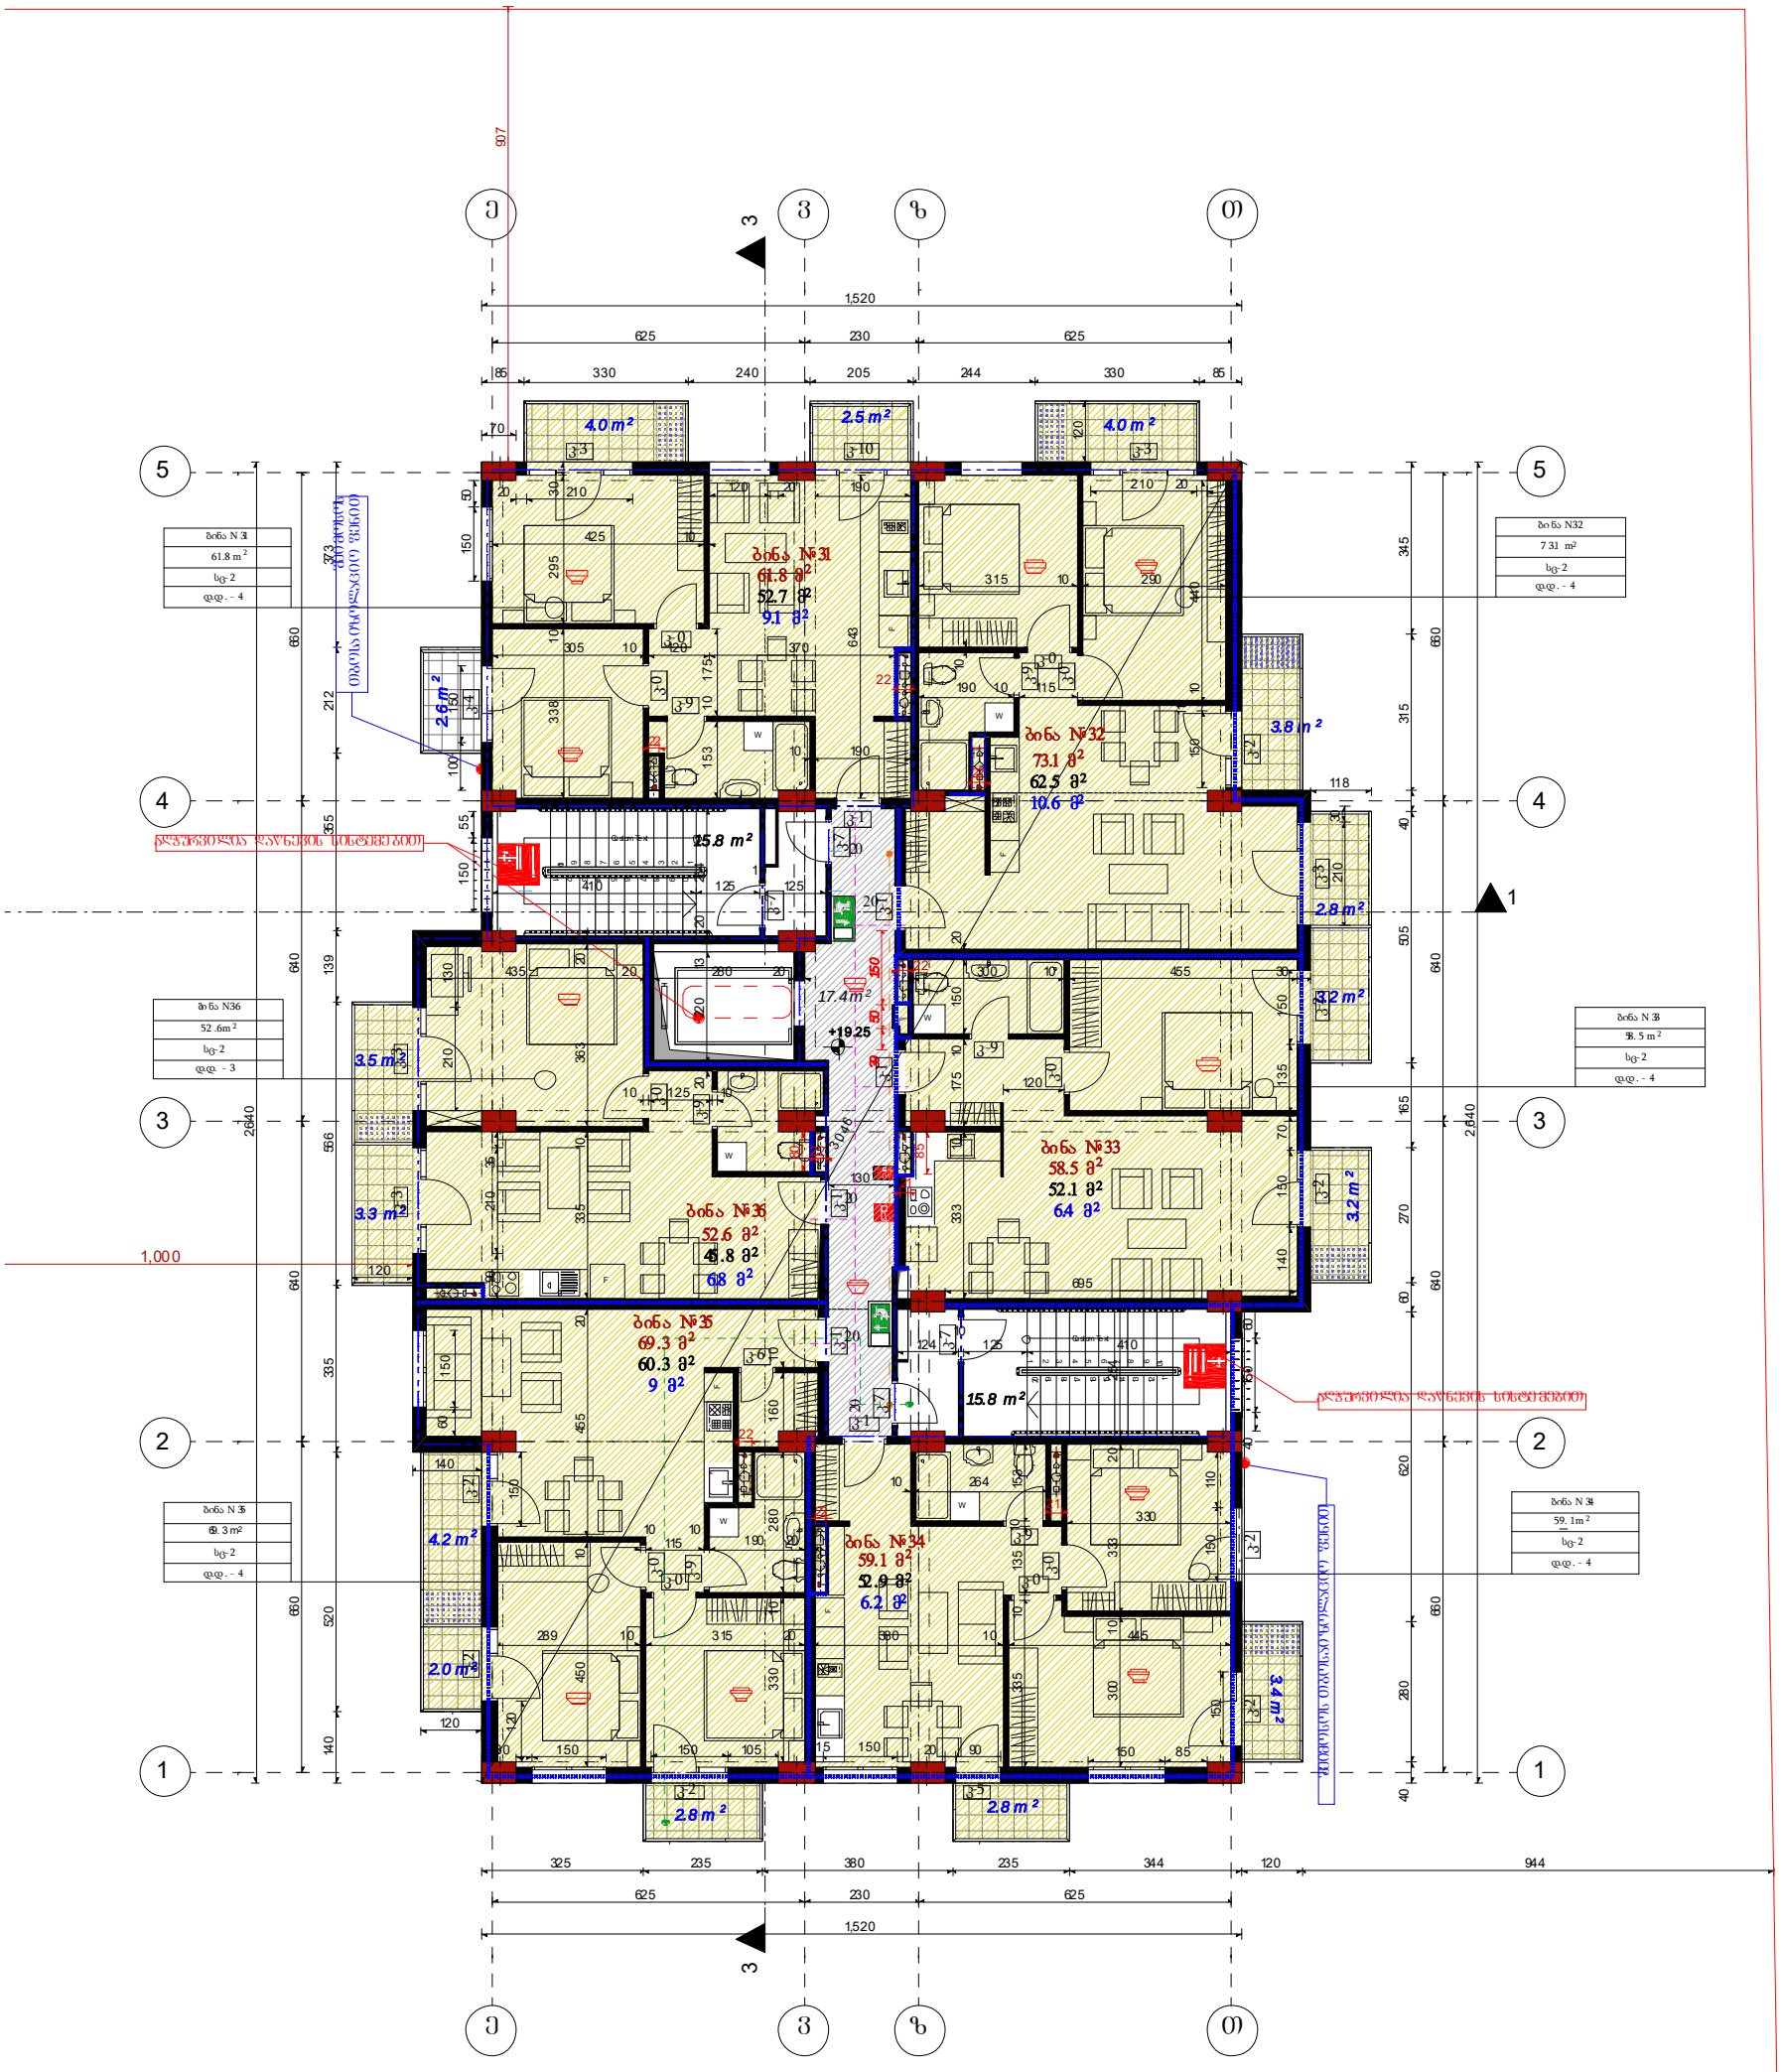


B ბლოკი

ფორმატი	A3
მასშტაბი	1:150
ნახაზის დასახელება	
ობიექტის მისამართი	ქ.თბილისი, ბოგდან ხმელნიცკის ქ№48
პროექტის დასახლება	ახალი მშენებლობა
შენობა-ნაგებობის ფუნქცია	მრავალბინიანი საცხოვრებელი სახლი

შენიშვნა:
ზომები მოცემულია სანიმუშტრებში,
ნიშნულები - მეტრებში
± 0.00 = +384.82

დამკვეთი	შპს"ეზიე ისანი"
დირექტორი	ვასილ ჯალაღონია
არქიტექტორი	მ.თავართქილაძე
შესრულა	მ.თავართქილაძე
პროექტის ორგანიზაცია	შპს"ეზიე ისანი" საიდენთიფიკაციო კოდი 401992368
	ფმ№

VIII სართულის გეგმა ნიშნულზე +22.50

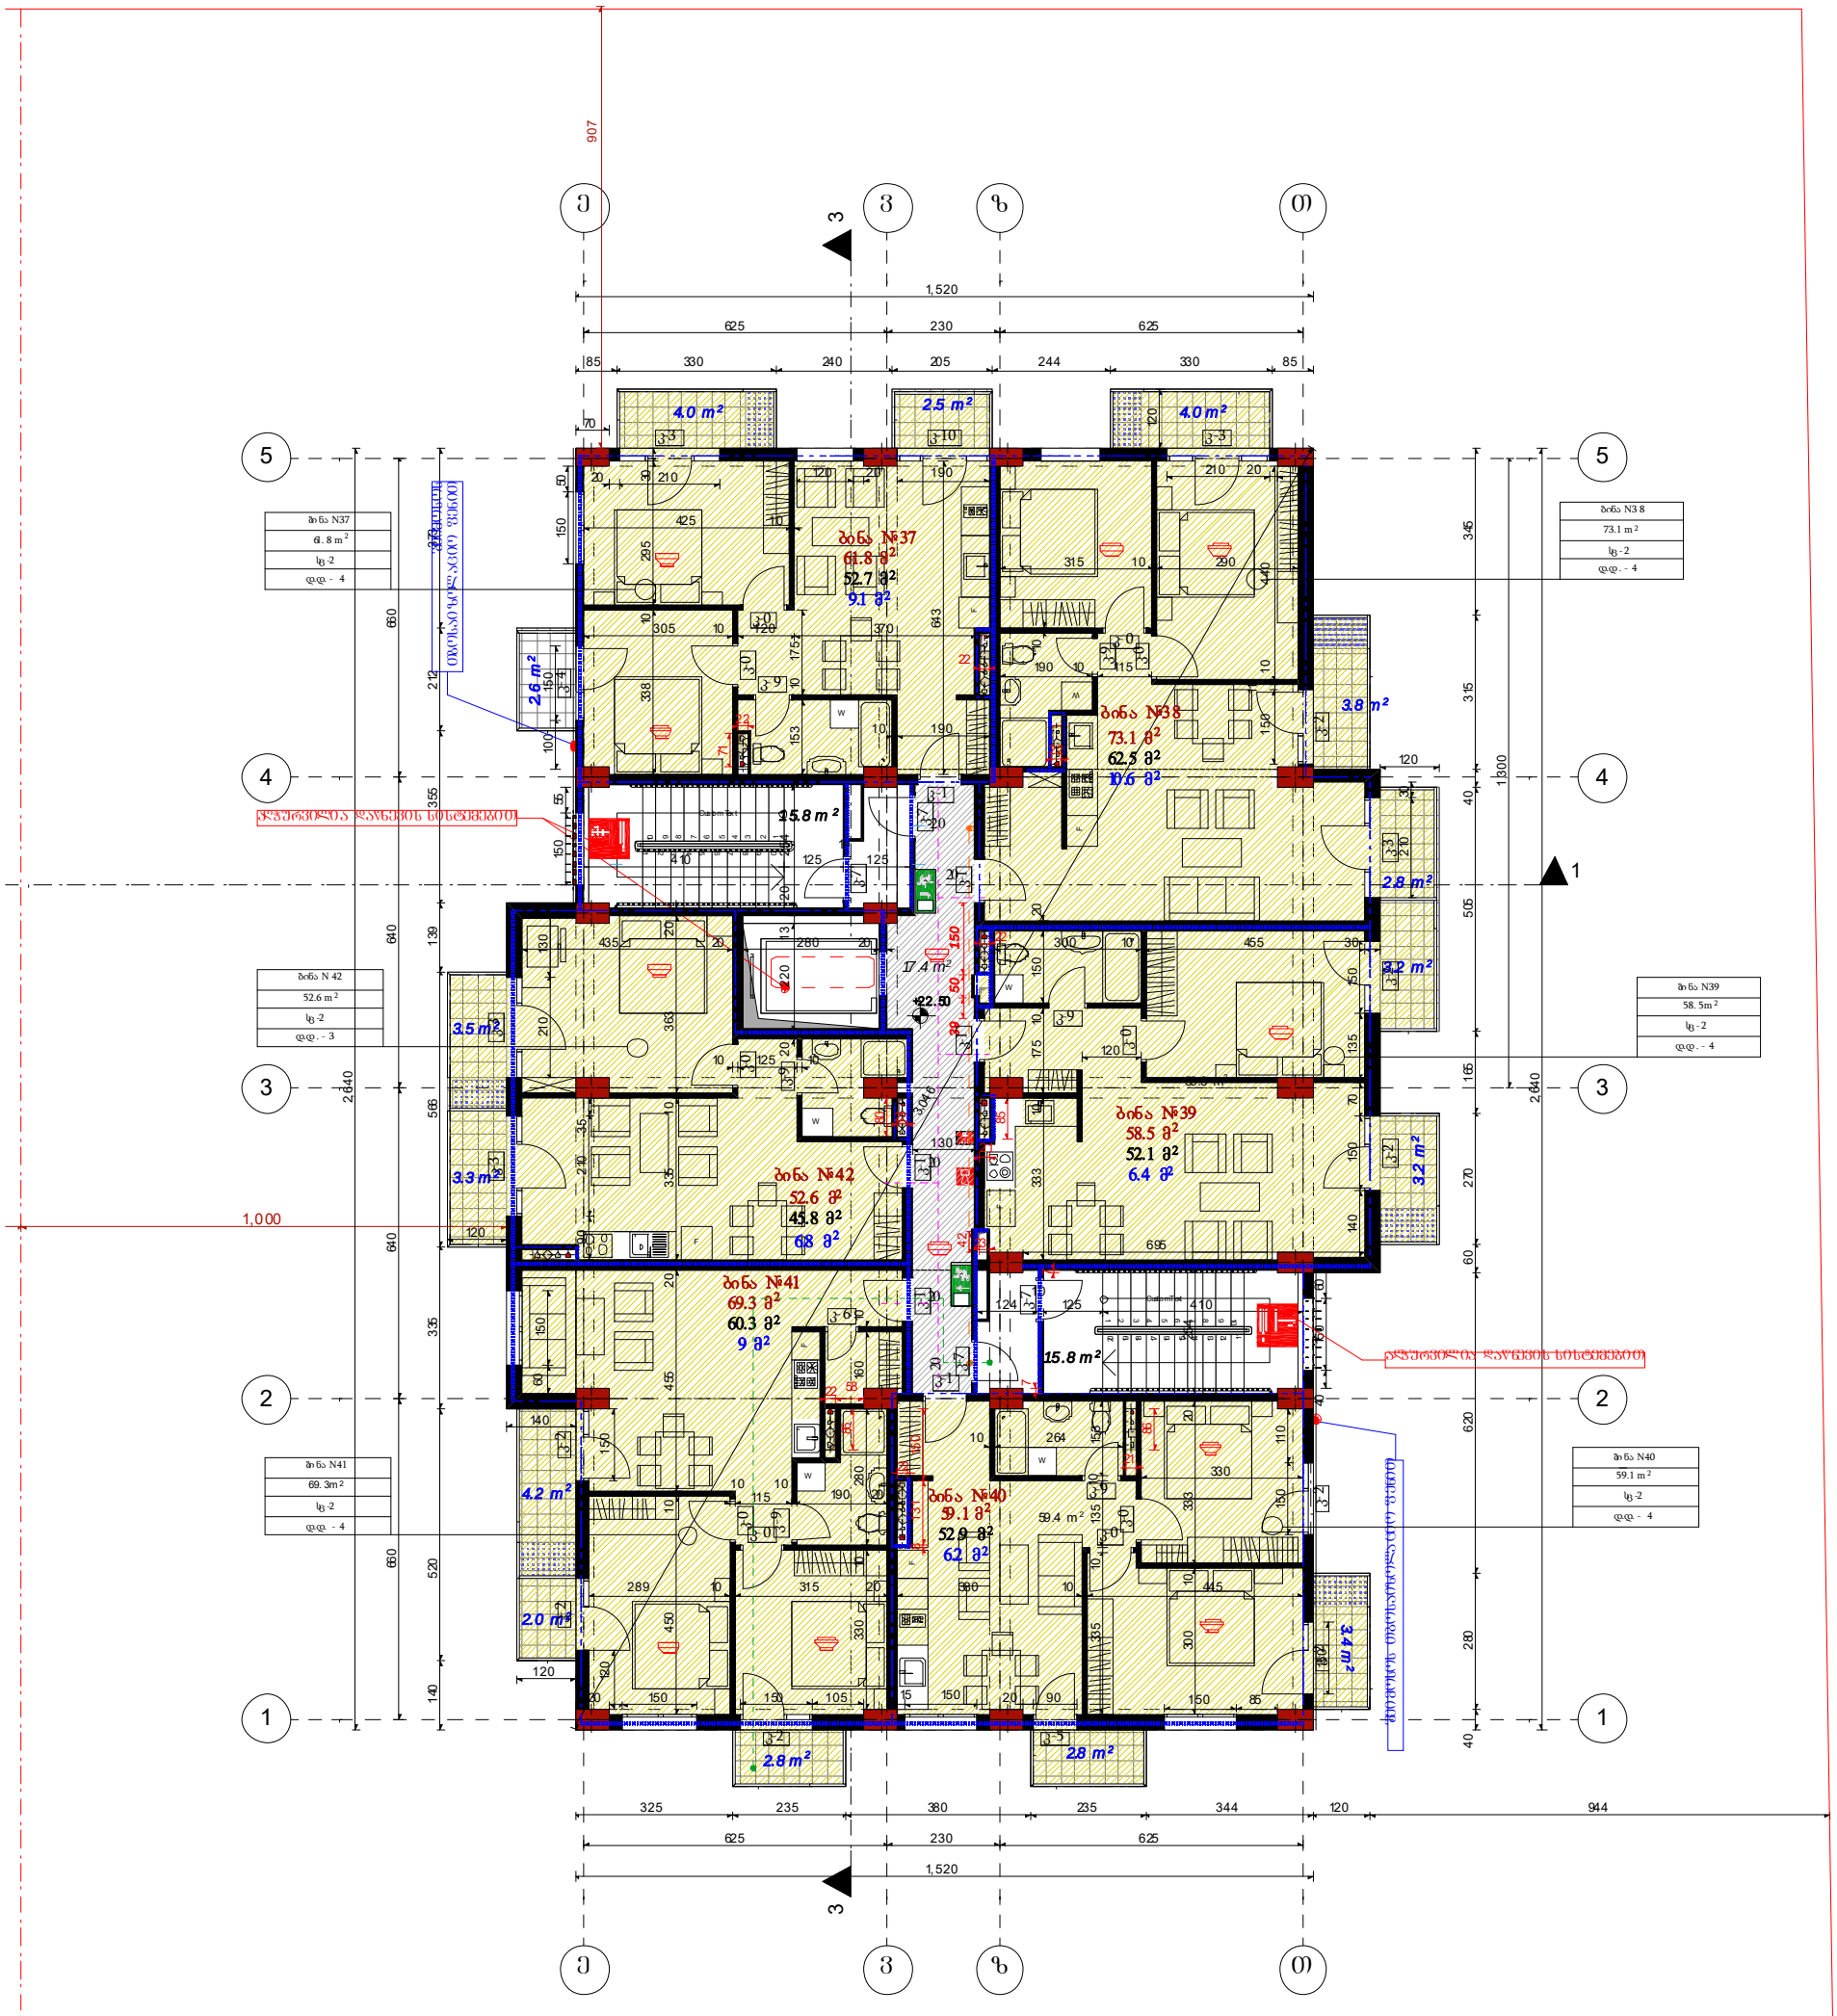


B ბლოკი

ფორმატი	A3
მასშტაბი	1:150
ნახაზის დასახელება	
ობიექტის მისამართი	ქ.თბილისი, ბოგდან ხმელნიცკის ქ№48
პროექტის დასახლება	ახალი მშენებლობა
შენობა-ნაგებობის ფუნქცია	მრავალბინიანი საცხოვრებელი სახლი

შენიშვნა:
ზომები მოცემულია სანიმუშტრებში,
ნიშნულები - მეტრებში
± 0.00 = + 384.82

დამკვეთი	შპს"ეზიე ისანი"
დირექტორი	ვასილ ჯალაღონია
არქიტექტორი	მ.თავართქილაძე
შესრულა	მ.თავართქილაძე
პროექტის ორგანიზაცია	შპს"ეზიე ისანი" საიდენთიფიკაციო კოდი 401992368
	ფ№

IX სართულის გეგმა ნიშნულზე +25.75

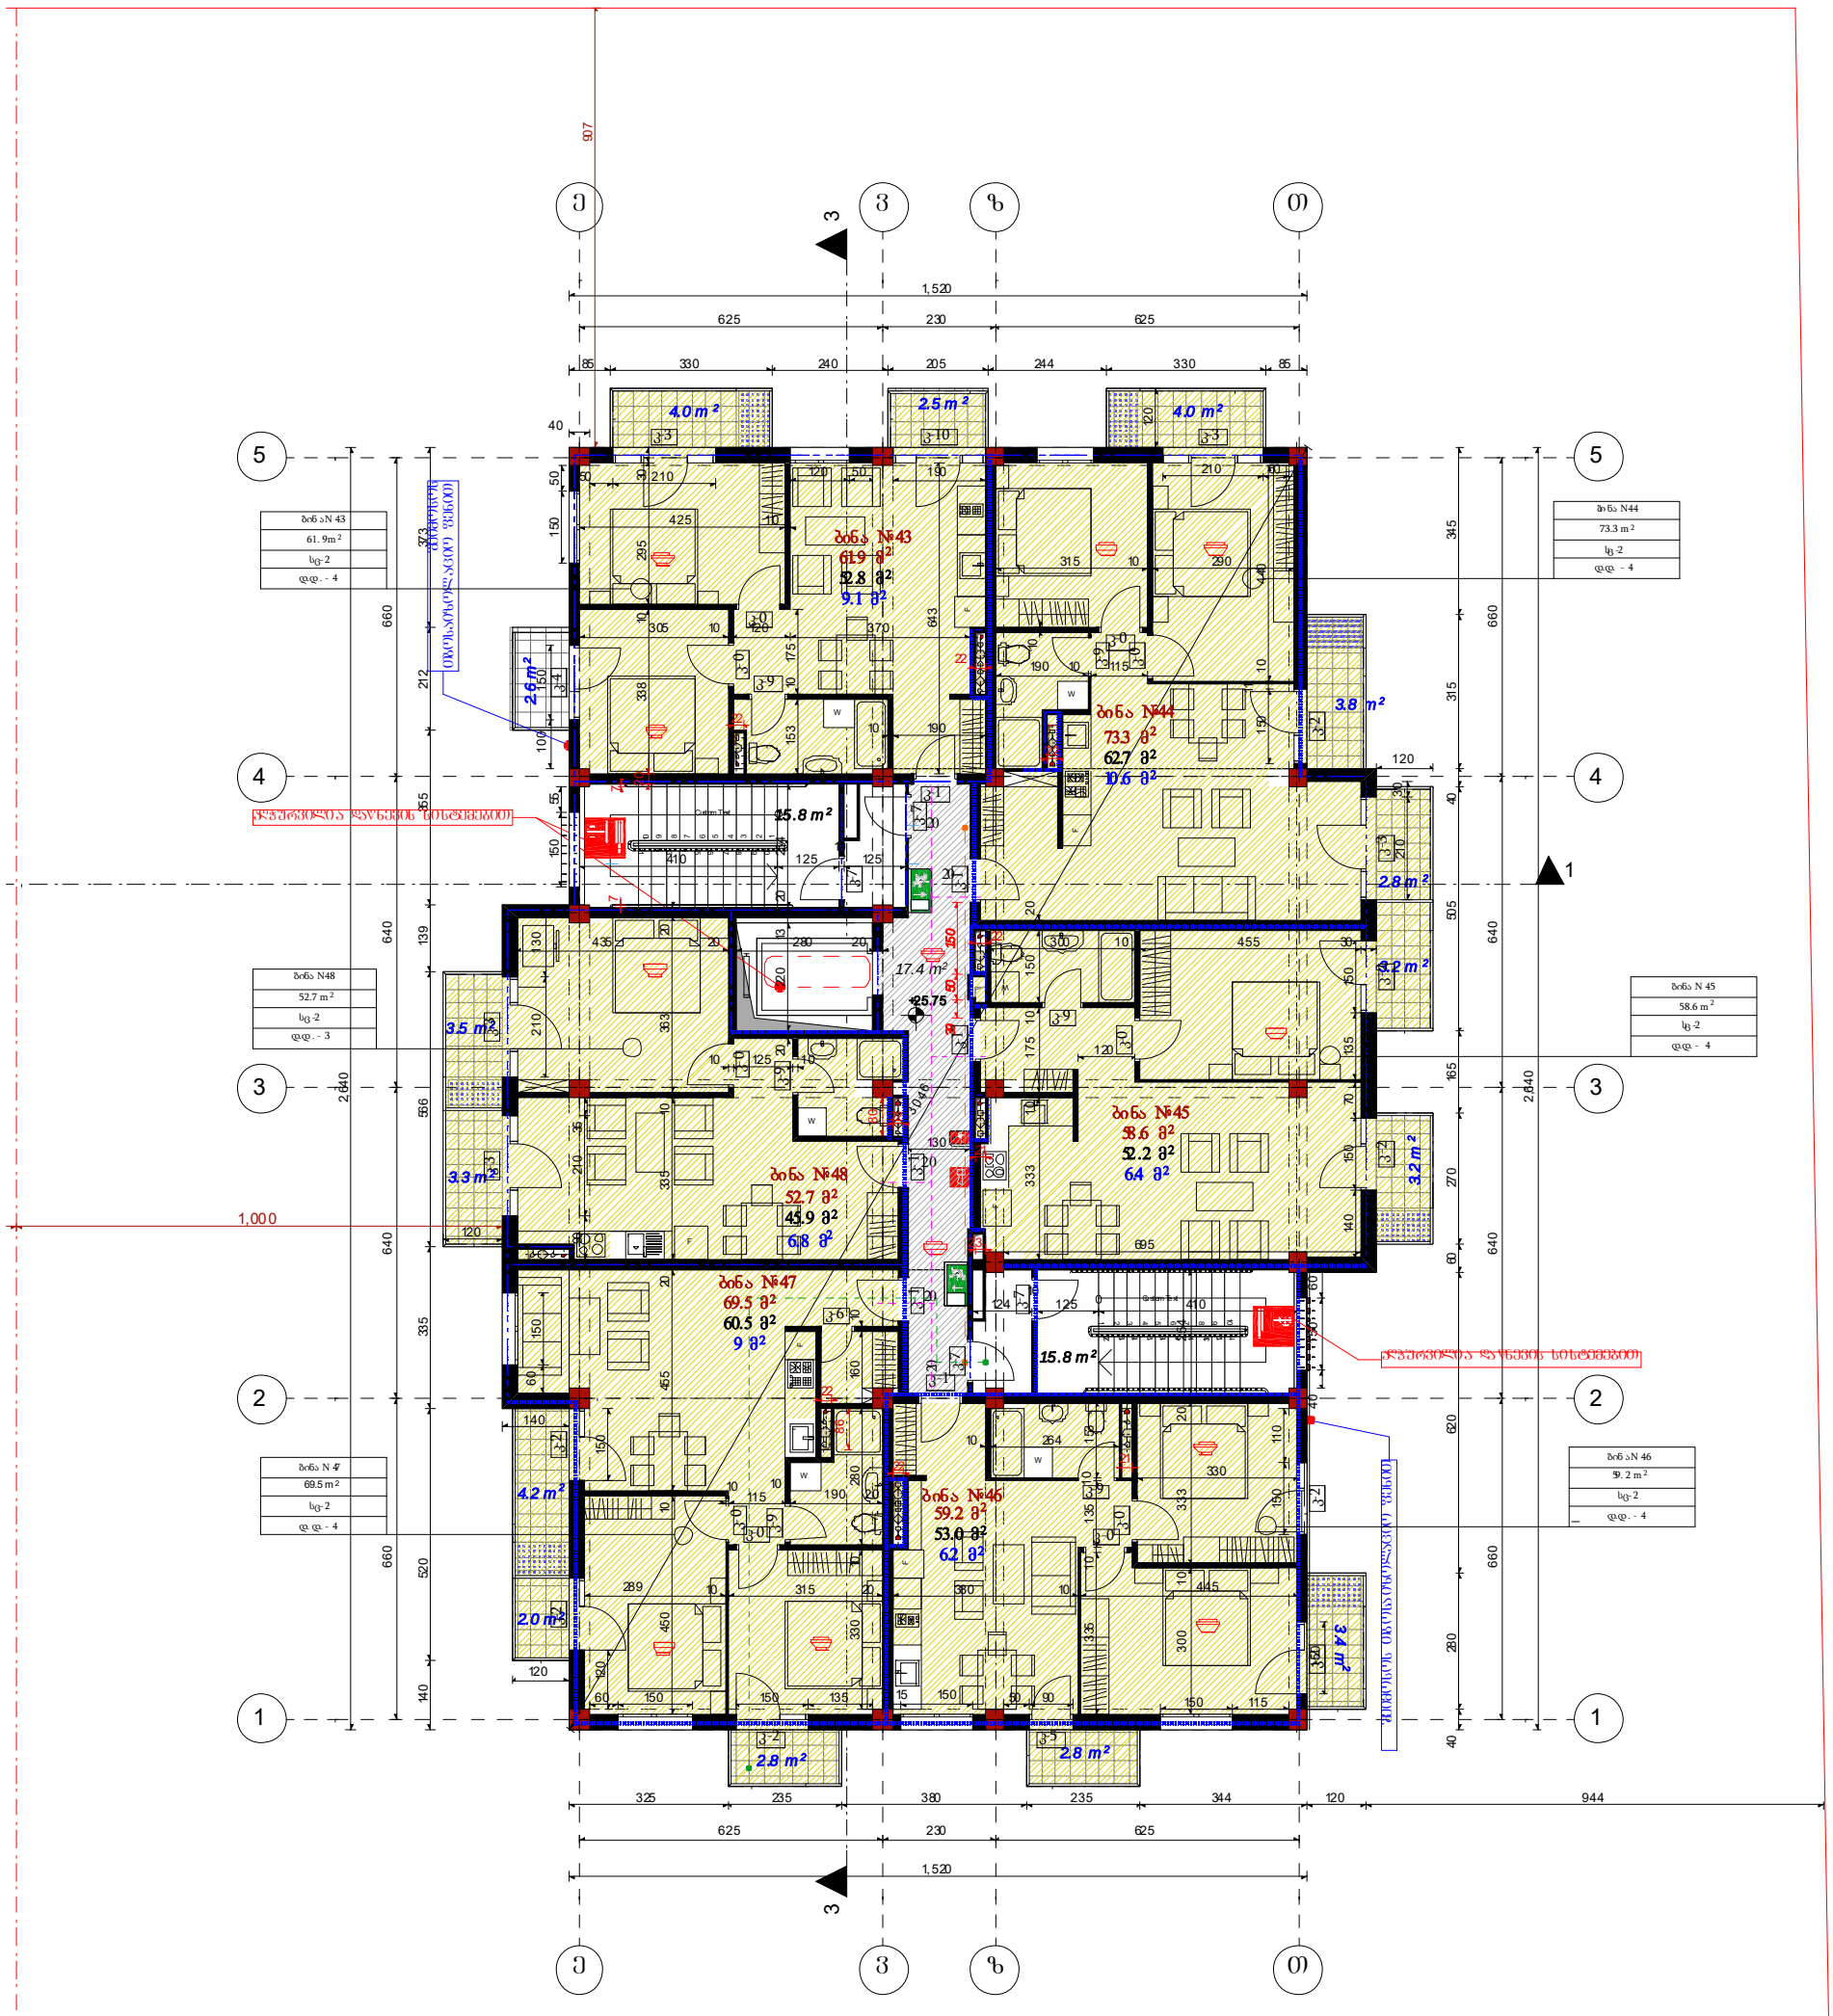


B ბლოკი

ფორმატი	A3
მასშტაბი	1:150
ნახაზის დასახელება	
ობიექტის მისამართი	ქ.თბილისი, ბოგდან ხმელნიცკის ქ№48
პროექტის დასახლება	ახალი მშენებლობა
შენობა-ნაგებობის ფუნქცია	მრავალბინიანი საცხოვრებელი სახლი

შენიშვნა:
ზომები მოცემულია სანიმუშტრებში,
ნიშნულები - მეტრებში
± 0.00 = +384.82

დამკვეთი	შპს"ეზიე ისანი"
დირექტორი	ვასილ ჯალაღონია
არქიტექტორი	მ.თავართქილაძე
შესრულა	მ.თავართქილაძე
პროექტის ორგანიზაცია	შპს"ეზიე ისანი" საიდენთიფიკაციო კოდი 401992368
	ფ№

X სართულის გეგმა ნიშნულზე +29.00

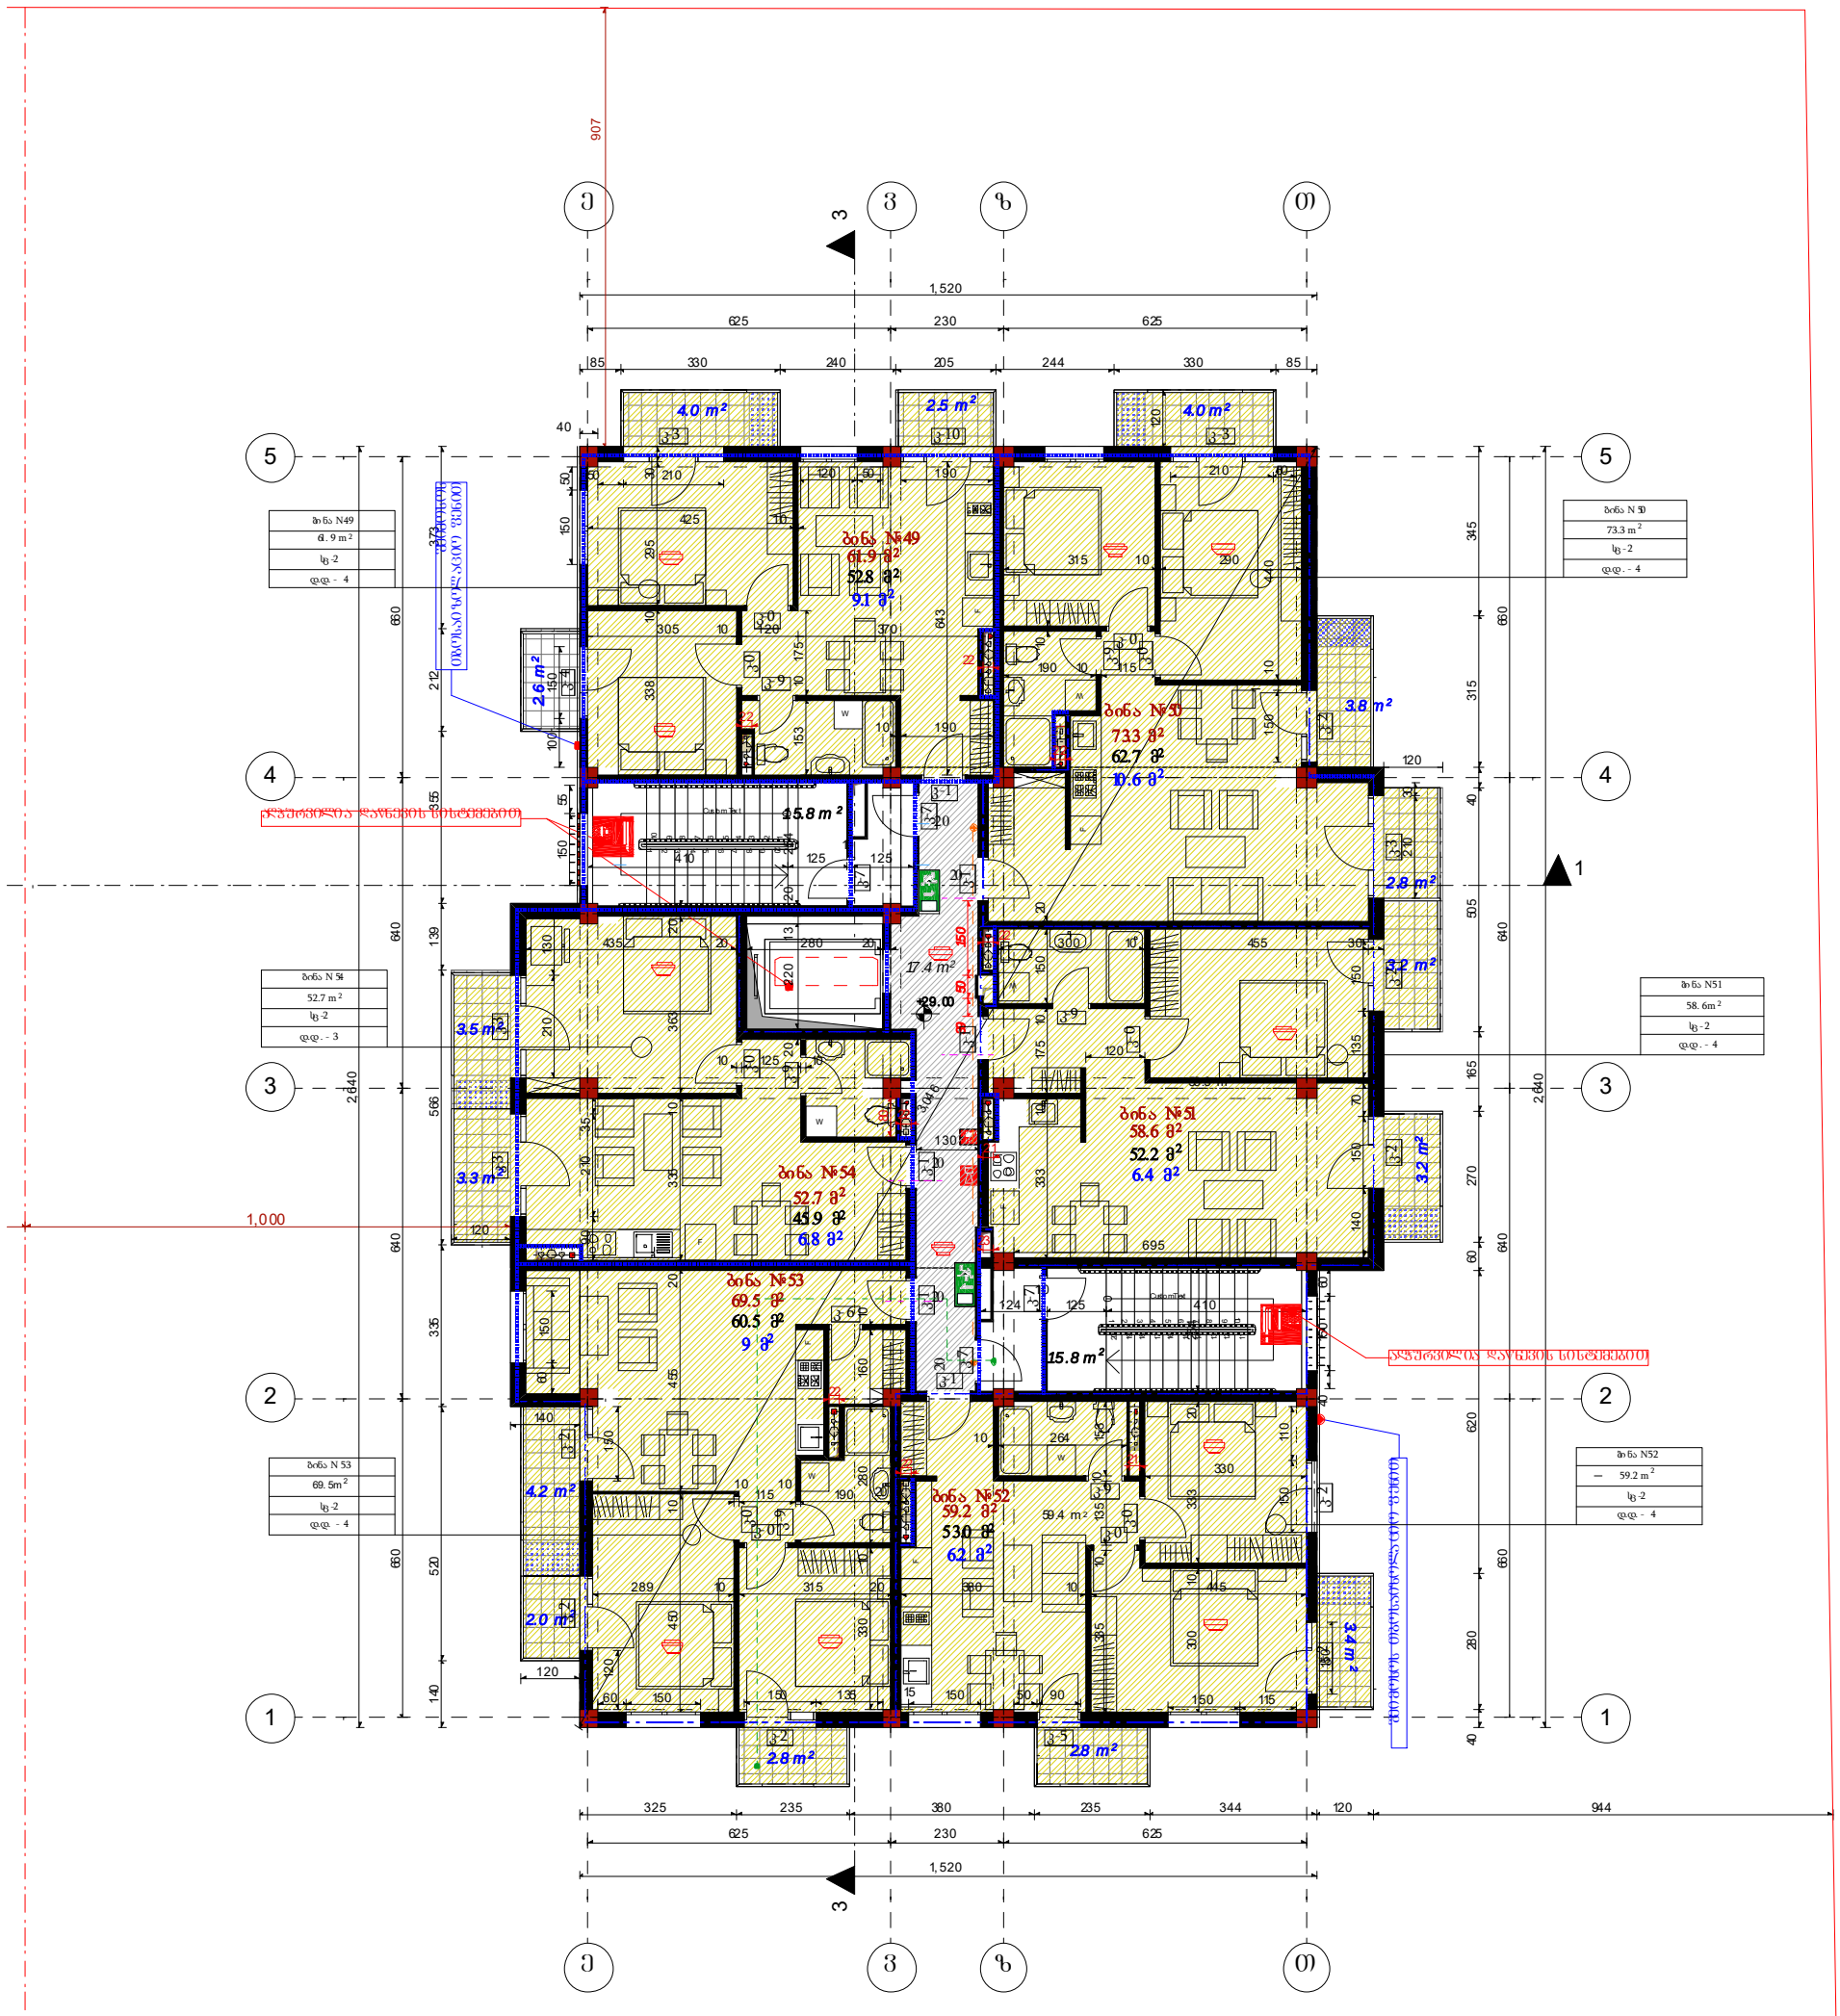


B ბლოკი

ფორმატი	A3
მასშტაბი	1:150
ნახაზის დასახელება	
ობიექტის მისამართი	ქ.თბილისი, ბოგდან ხმელნიცკის ქ№48
პროექტის დასახლება	ახალი მშენებლობა
შენობა-ნაგებობის ფუნქცია	მრავალბინიანი საცხოვრებელი სახლი

შენიშვნა:
ზომები მოცემულია სანიმუშეებში,
ნიშნულები - მეტრებში
± 0.00 = +384.82

დამკვეთი	შპს"ეზიე ისანი"
დირექტორი	ვასილ ჯალაღონია
არქიტექტორი	მ.თავართქილაძე
შესრულა	მ.თავართქილაძე
პროექტის ორგანიზაცია	შპს"ეზიე ისანი" საიდენთიფიკაციო კოდი 401992368
	ფ№

XI სართულის გეგმა ნიშნულზე +32.25

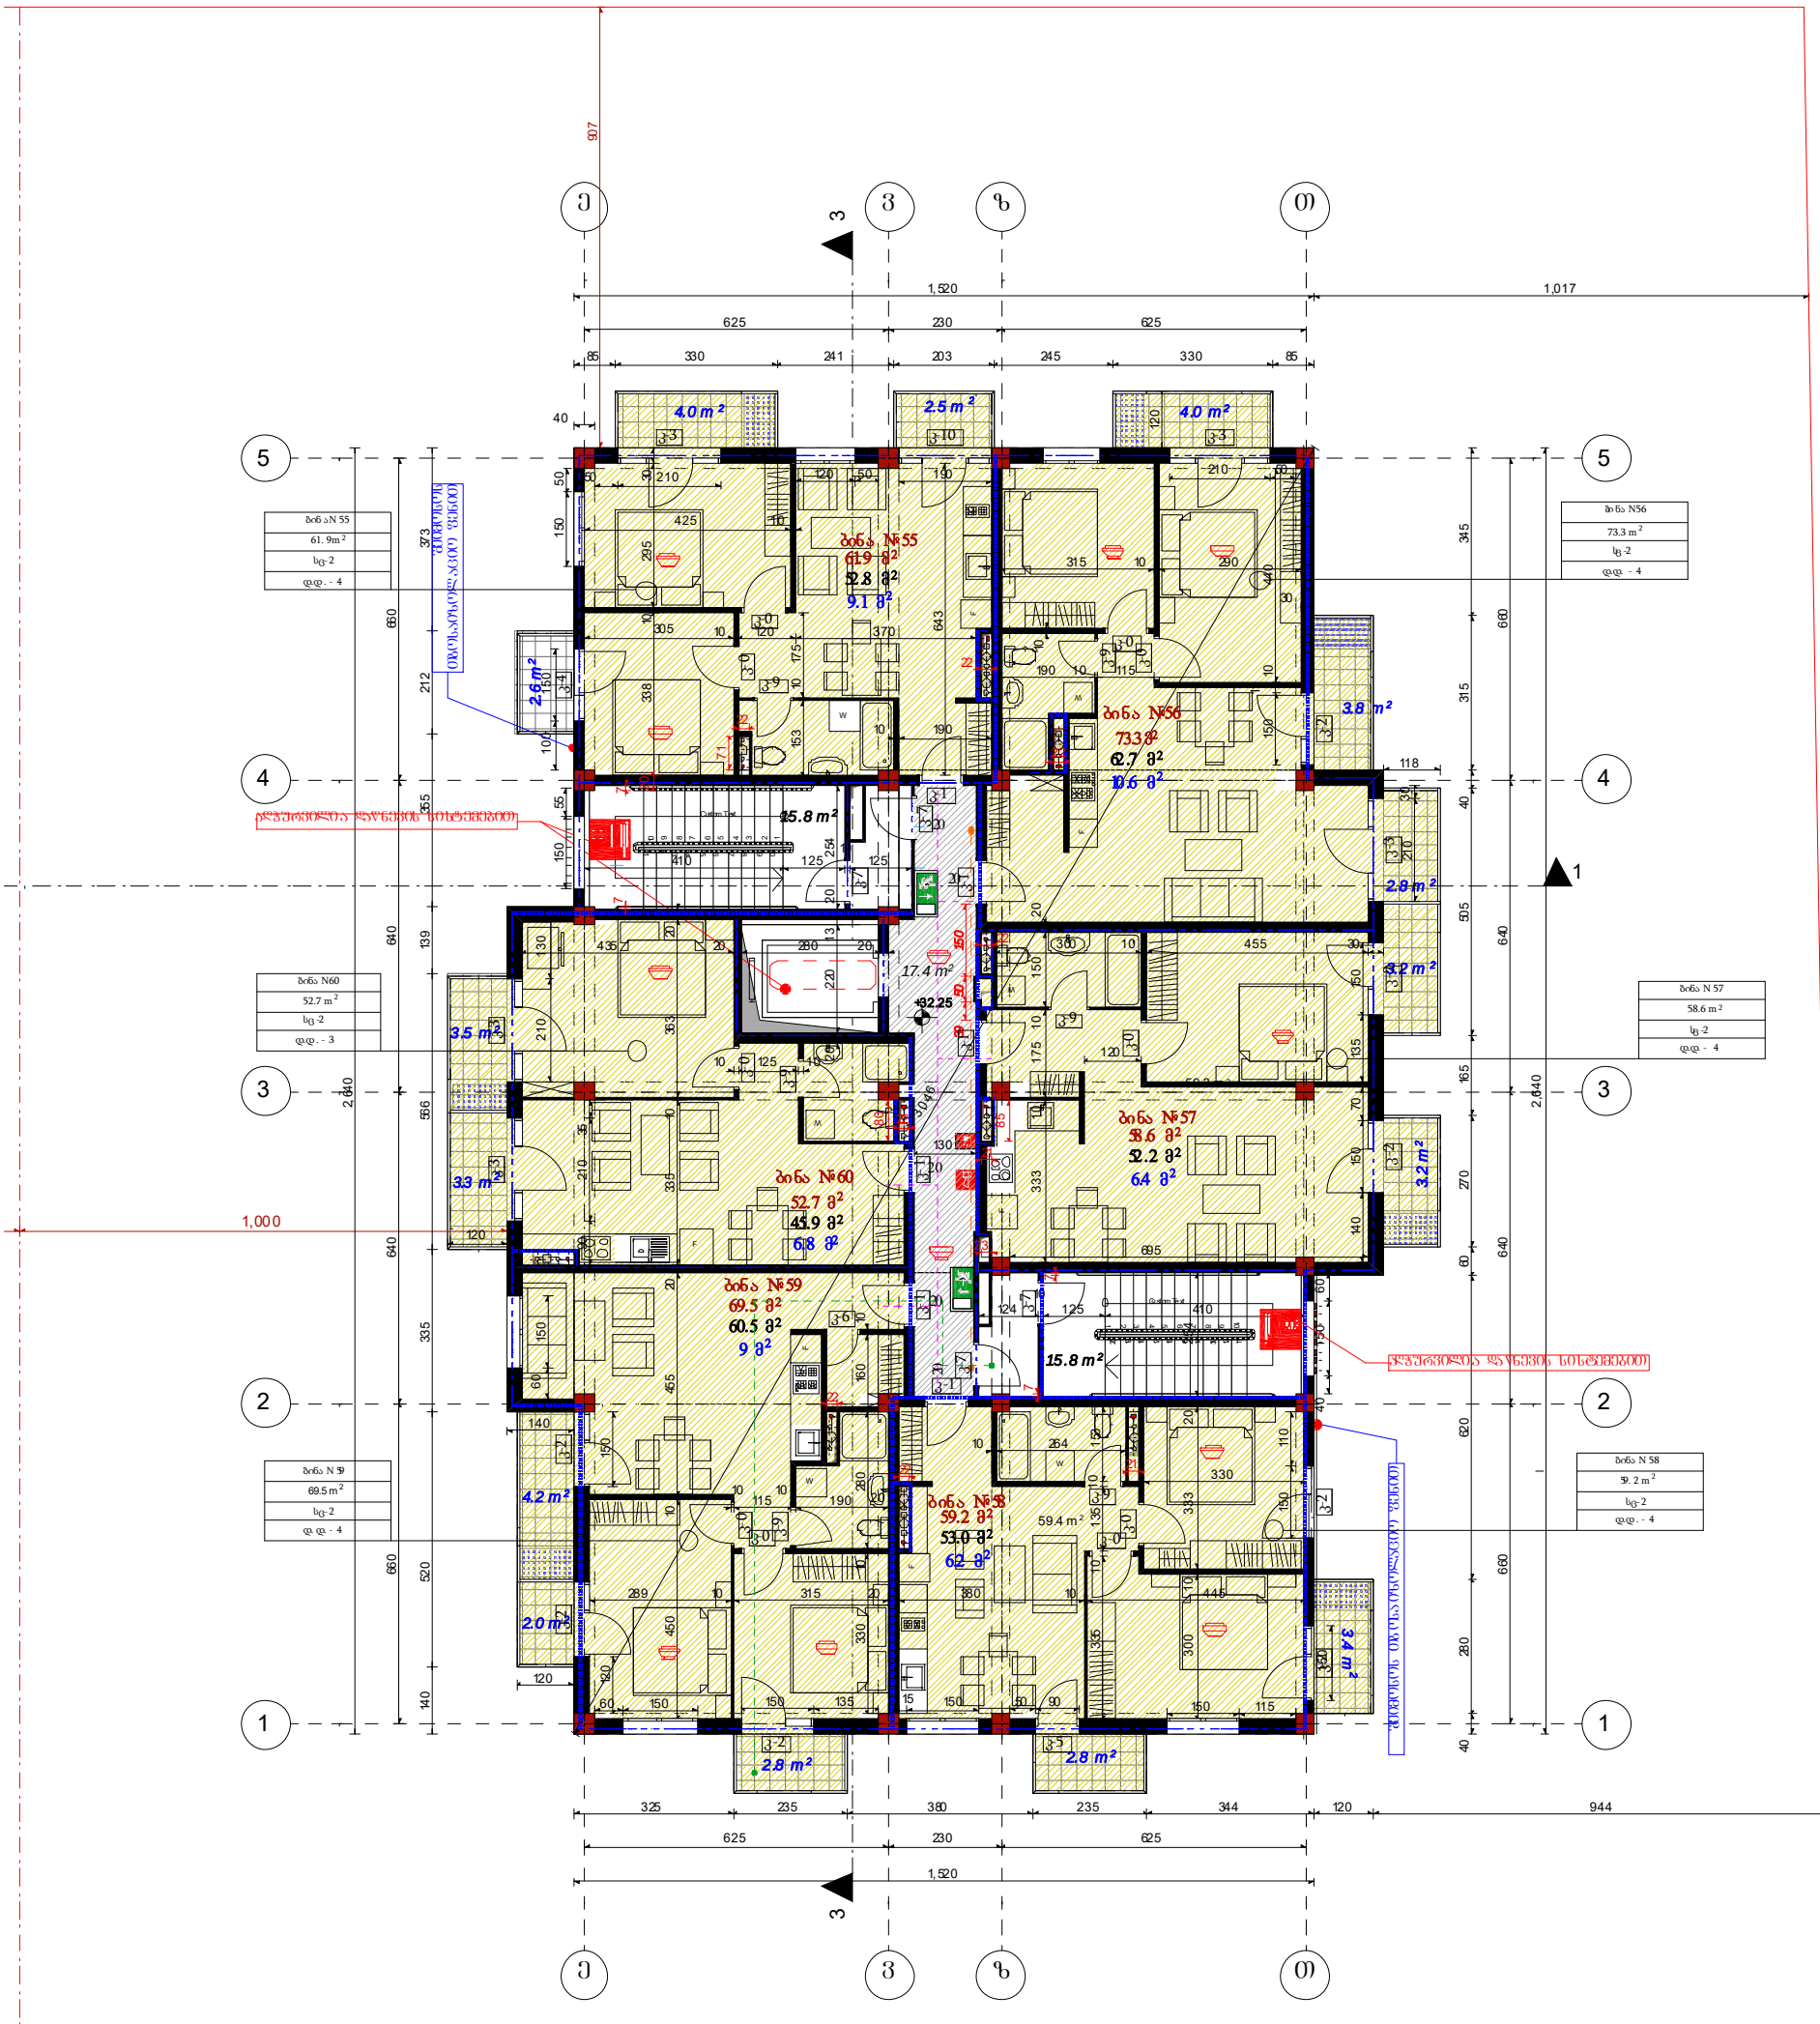

B ბლოკი

ფორმატი	A3
მასშტაბი	1:150
ნახაზის დასახელება	
ობიექტის მისამართი	ქ.თბილისი, ბოგდან ხმელნიცკის ქ№48
პროექტის დასახლება	ახალი მშენებლობა
შენობა-ნაგებობის ფუნქცია	მრავალბინიანი საცხოვრებელი სახლი


შენიშვნა:
ზომები მოცემულია სანიმუშტრებში,
ნიშნულები - მეტრებში
± 0.00 = +384.82

დამკვეთი	შპს"ეზიე ისანი"
დირექტორი	ვასილ ჯალაღონია
არქიტექტორი	მ.თავართქილაძე
შესრულა	მ.თავართქილაძე
პროექტის ორგანიზაცია	შპს"ეზიე ისანი" საიდენთიფიკაციო კოდი 401992368
	ფ№

ديوان نواعم بنغماديش

مقياس الرسم	A3
مقياس الطباعة	1:150
تاريخ الطباعة	٢٠٢٥/٠٨/٢٣
اسم المشروع	مجمع سكني وتجاري متعدد الطوابق، شارع الجمهورية - الزاوية الجنوبية
رقم المخطط	٤٨
اسم المخطط	مخطط الموقع العام
اسم المهندس المعماري	م. عبد الرحمن فهد الزيدان
رقم الترخيص المهني	٤٢٨٨٣١٥٠٠٠

გადახურვის გეგმა ნიშნულზე +38.54

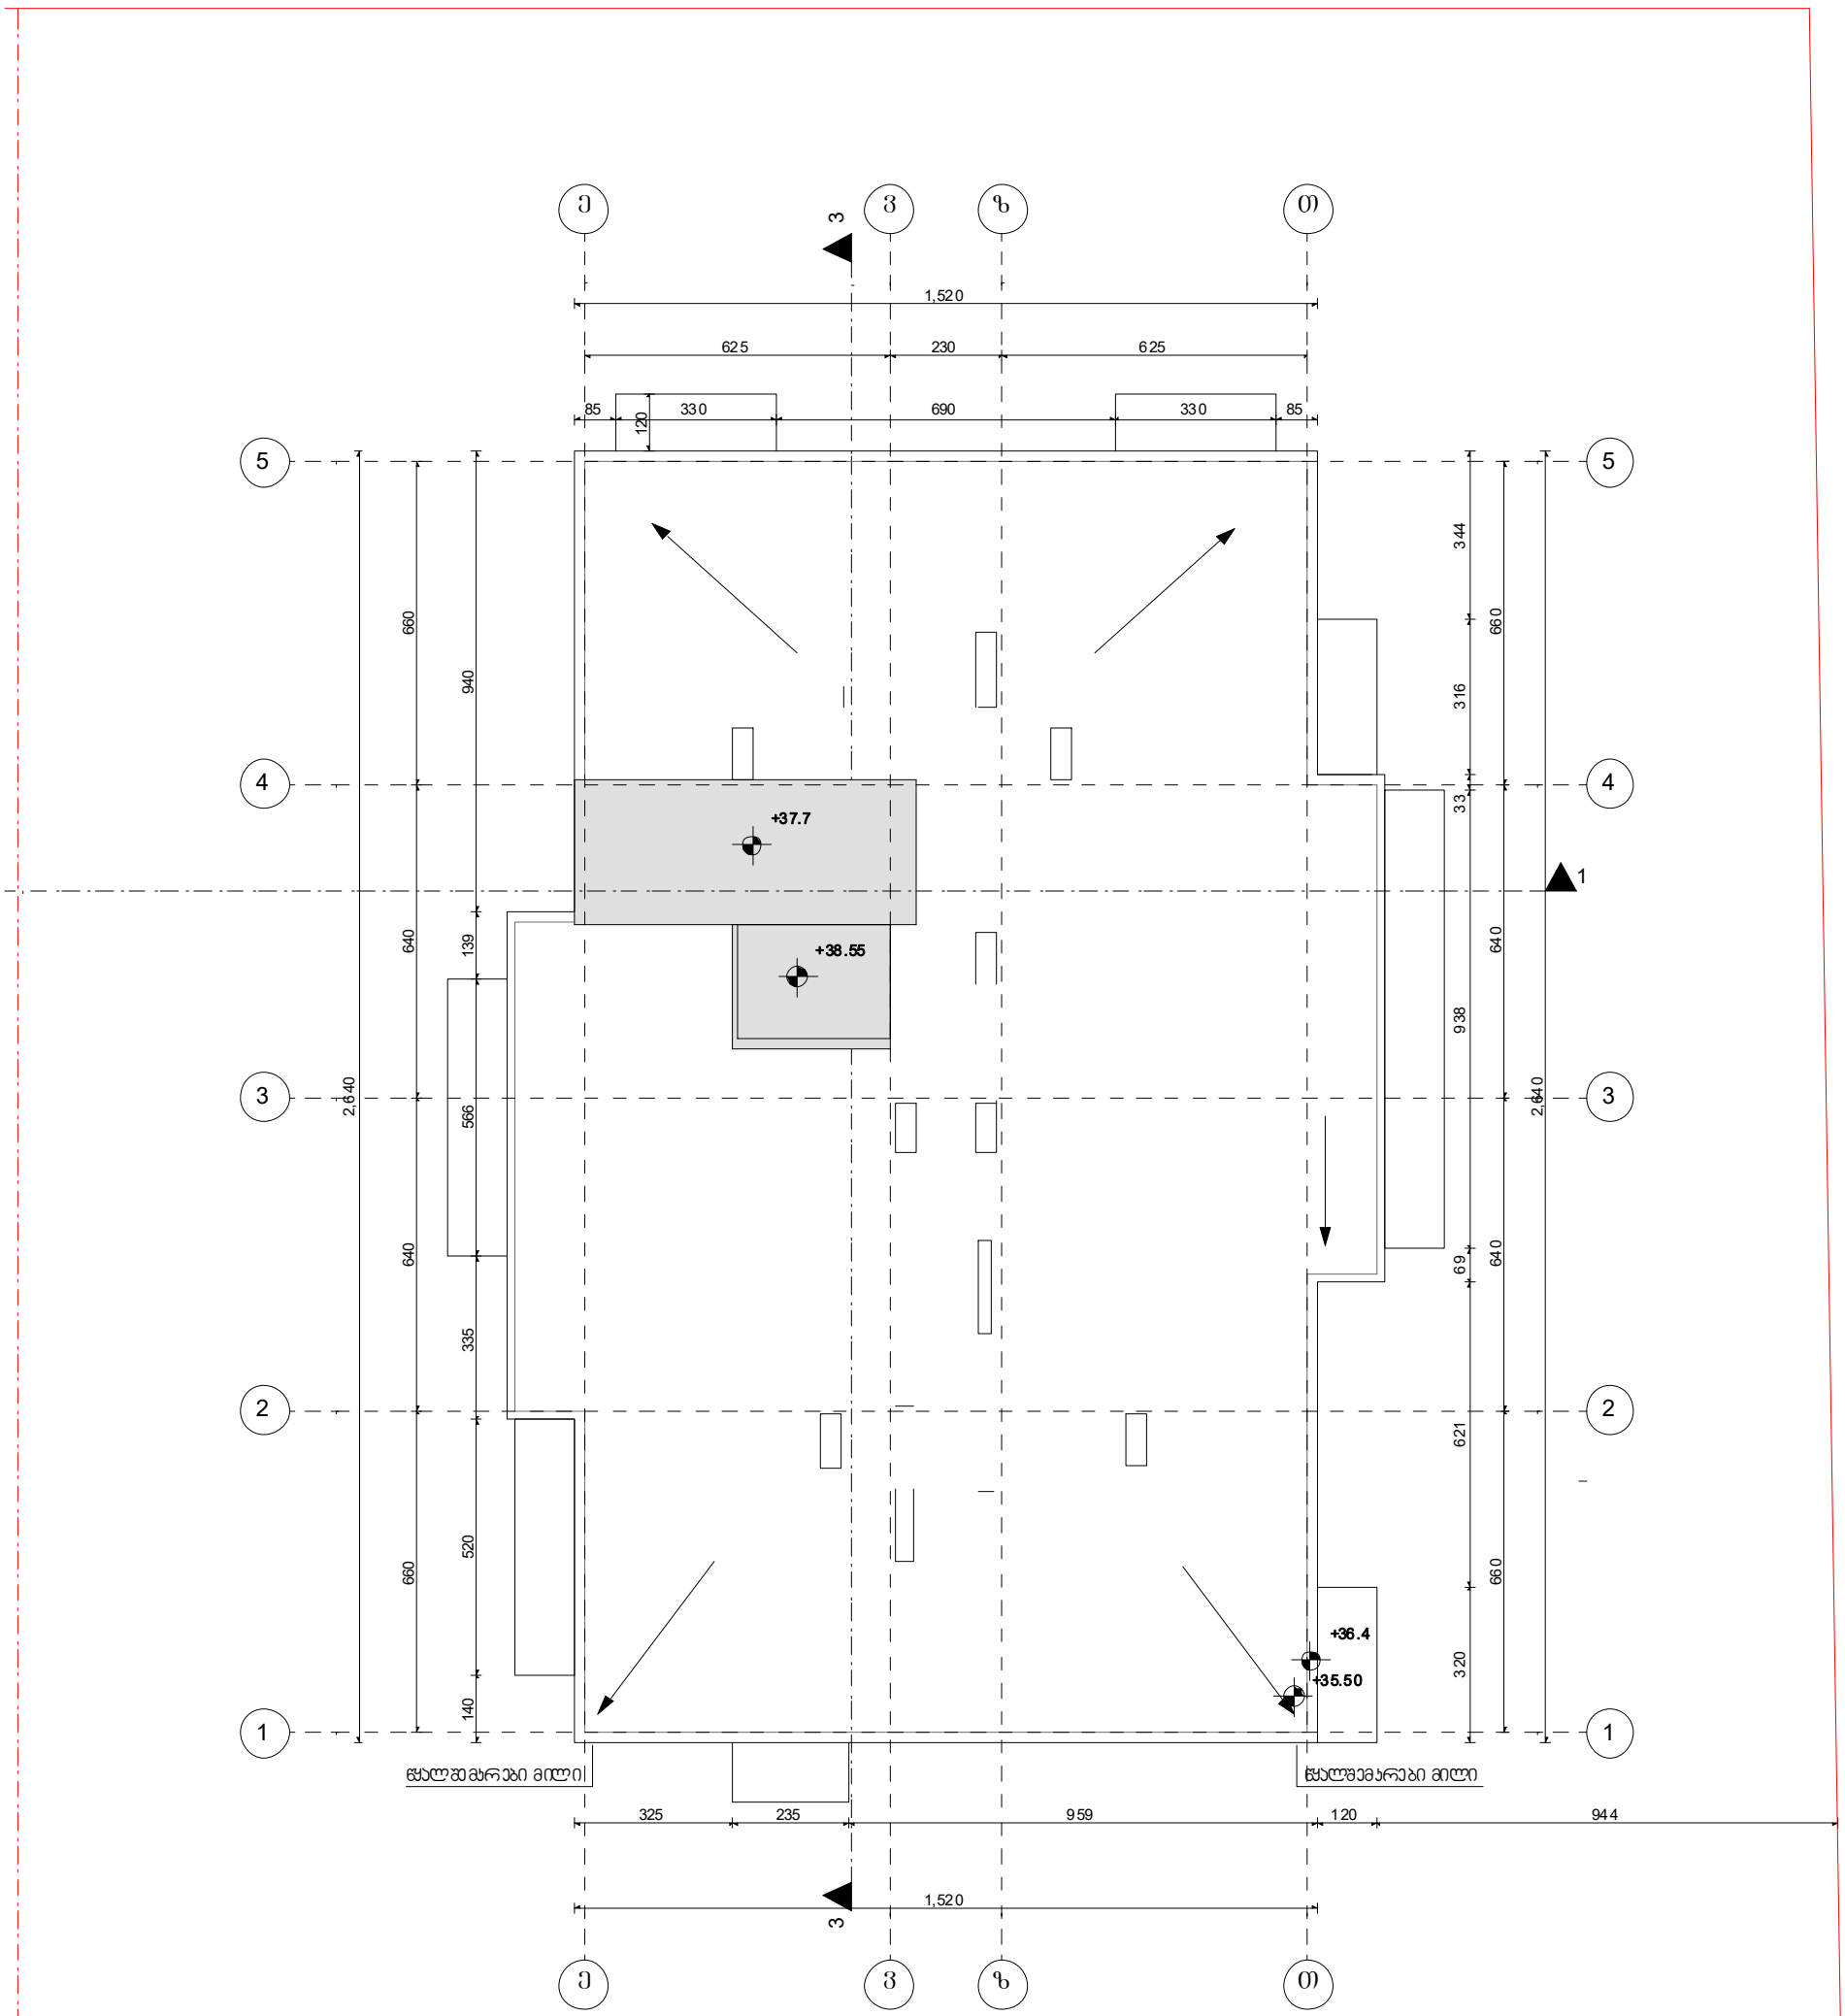

ფორმატი	A3
მასშტაბი	1:150
ნახაზის დასახელება	
ობიექტის მისამართი	ქ.თბილისი, ბოგდან ხმელნიცკის ქ№48
პროექტის დასახლება	ახალი მშენებლობა
შენობა-ნაგებობის ფუნქცია	მრავალბინიანი საცხოვრებელი სახლი

შენიშვნა:
ზომები მოცემულია სანიმუშტრებში,
ნიშნულები - მეტრებში
± 0.00 = +384.82

დამკვეთი	შპს"ეზიე ისანი"
დირექტორი	ვასილ ჯალაღონია
არქიტექტორი	მ.თავართქილაძე
შეასრულა	მ.თავართქილაძე
პროექტის ორგანიზაცია	შპს"ეზიე ისანი" საიდენთიფიკაციო კოდი 401992368
ფურცელი №	