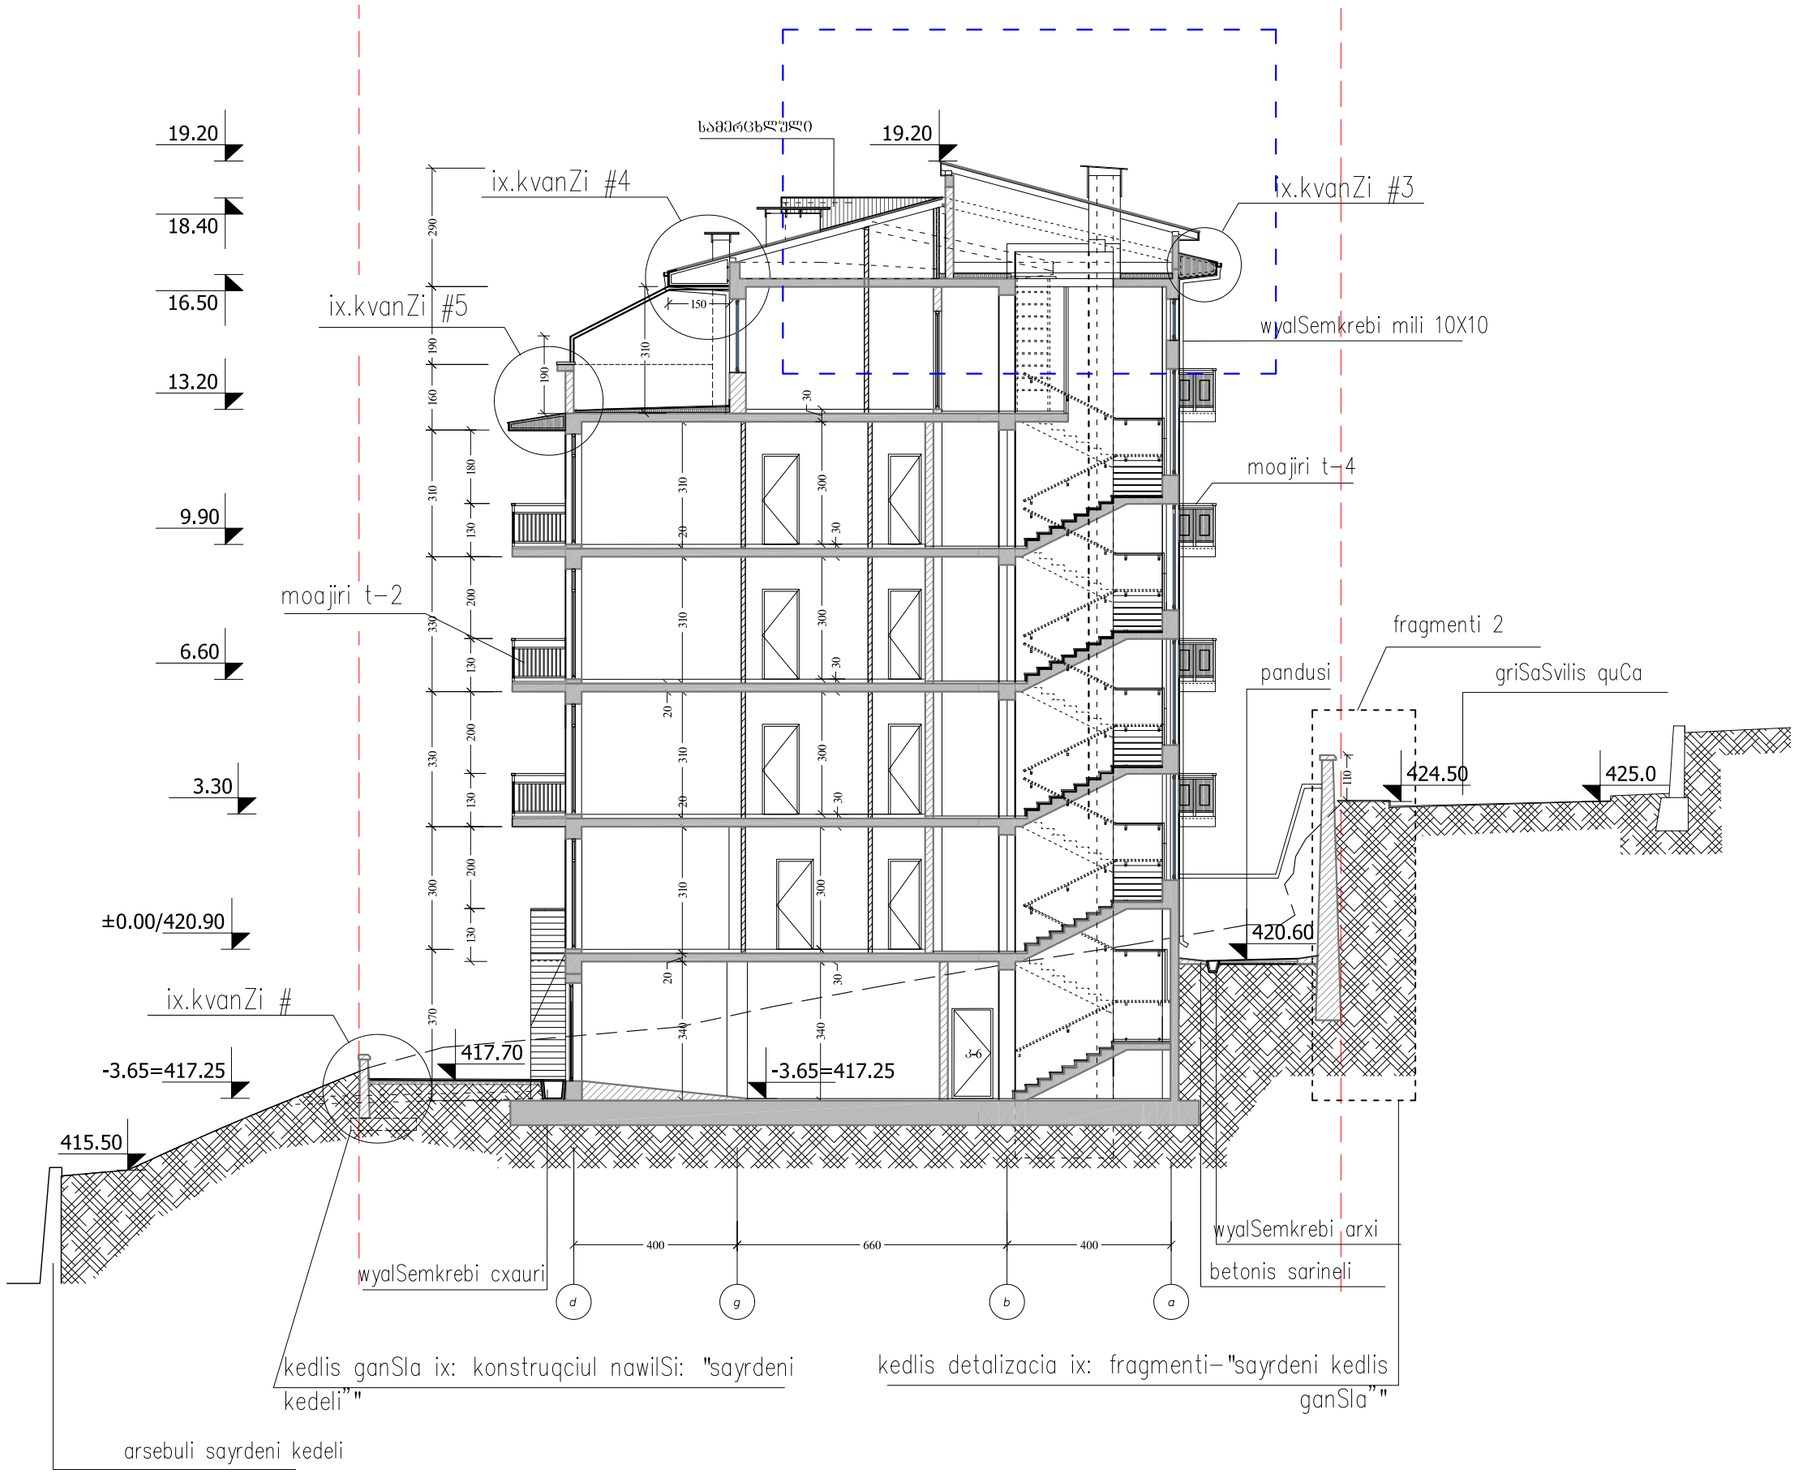


ფორმატი PAPER SIZE	დაკვეთა № CONTRACT #	პროექტის № PROJECT #	ფაილის სახელი FILE NAME
A-3		1.6.07	gegmebi.dwg


ვირობითი აღნიშვნები

- წითელი ხაზი
- 6.00 არქიტექტურული ნიშნული
- ღერძის ხაზი
- კორექტირება

შენიშვნები

1. ნახაზზე ზომები მოცემულია სანტიმეტრებში;
2. ნახაზზე ყველა ცვლილება მშენებლობისას შეთანხმებული უნდა იყოს პროექტის ავტორთან;
3. ფურცლის კორექტირებით ავტომატურად უქმდება წინა ვარიანტი;

situaciuri sqema

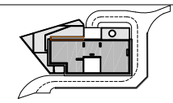

დამკვეთი CLIENT	"CBR CAPITAL LINITED"
პროექტი PROJECT	მრავალბინიანი საცხოვრებელი სახლი გრიშუაშვილის ქუჩის №32-ა და 34-ს შორის (პროექტირება)
მისამართი ADDRESS	

თანამდებობა	გვარი	ხელმოწერა
დირექტორი	რ.ხეცურიანი	
მთ.არქიტექტორი	გ. სულაბერიძე	
ავტორი	გ. სულაბერიძე	
კონსტრუქტორი	ს.ჯაჯაშვილი	
დაამუშავა	გ.ლუზაშვილი	
შეამოწმა	რ.ხეცურიანი	

შ.პ.ს. "არტსტუდიო პროექტი"
0709 თბილისი, გ. ტაბიძის ქ. 3/5,
ტელ/ფაქსი: (+995 32) 996640, 920607
www.artstudio.ge
E mail: artstudio_project@yahoo.com
Info@artstudio.ge

არქიტექტურული ნაწილი
ARCHITECTURE

მასშტაბი SCALE	1:100	თარიღი DATE OF ISSUE	02/11/2009

ნახაზი DRWG.

ჭრილი 1-1

კორექტირება REVISIONS		
№	კორექტ. REV.	თარიღი DATE
1	X	15.03.2013
2		
3		
4		
5		
6		

სტადია STAGE	ინდექსი INDEX	ფურც. PAGES
პროექტირება		