შეილესოს და შეიღებოს მაღალხარისხოვანი ფასადის საღებავით (Caparol– ის ფირმის (Nutria 15 L82-C12-H72)

ხის მოპირკეთება დამუშავებული ანტისეპტიკური ხსნარი თ (Caparol– ის ფირმის (Nutria 12 L56-C18-H66)

კრამიტის გადახურვა

ხის მოპირკეთება დამუშავებული ანტისეპტიკური ხსნარით

შეილესოს და შეიღებოს მაღალხარისხოვანი ფასადის საღებავით (Caparol– ის ფირმის (Magma140 L73-C26-H37)

დეკორატიული ლესვა დამუშავდეს და შეიღებოს მაღალხარისხოვანი ფასადის საღებავით (Caparol– ის ფირმის (Kiesel 14 L76-C2-H93)

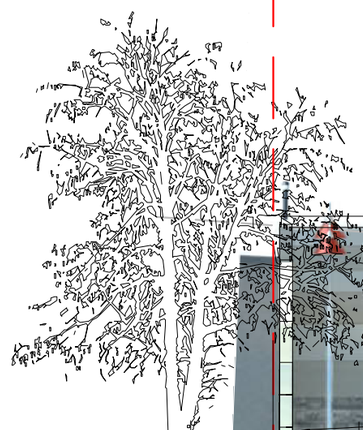



19.20
16.50
13.20
9.90
6.60
3.30
±0.00/420.90
-3.65

წყალშემკრები მილი

ხის ჭალუზი

კრამიტის გადახურვა

419.00
418.96
418.43
417.70
418.00
417.40
417.00
416.50
418.50
417.00

საპროექტო რელიეფის კონტური

2560

7 6 5 4 3 2

წითელი ხაზი

ცოკოლის სართული მოპირკეთდეს ფ ლეთილი ბაზალტის ფილებით 60X40

შეილესოს და შეიღებოს მაღალხარისხოვანი ფასადის საღებავით (Caparol– ის ფირმის (Nutria 12 L56-C18-H66)

დეკორატიული ლესვა დამუშავდეს და შეიღებოს მაღალხარისხოვანი ფასადის საღებავით (Caparol– ის ფირმის (Kiesel 14 L76-C2-H93)

ფორმატი PAPER SIZE	დაკვეთა № CONTRACT #	პროექტის № PROJECT #	ფაილის სახელი FILE NAME
A-3		1.6.07	fasadebi. dwg

პირობითი აღნიშვნები

არქიტექტურული ნიშნული 6.00

წითელი ხაზი

შენიშვნები

1. ნახაზზე ზომები მოცემულია სანტიმეტრებში;
2. ნახაზზე ყველა ცვლილება მშენებლობისას შეთანხმებული უნდა იყოს პროექტის ავტორთან;
3. ფერცლის პორექტირებით ავტომატურად უქმდება წინა ვარიანტი;

სიტუაციური სქემა

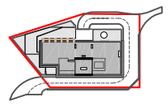

დამკვეთი CLIENT	კომპანია	"CBR CAPITAL LINITED"
პროექტი PROJECT	მრავალბინიანი საცხოვრებელი სახლი გრიშაშვილის ქუჩის №32-სა და 34-ს შორის (პორექტირება)	
მისამართი ADDRESS	გრიშაშვილის ქუჩა № 32-სა და 34-ს შორის	

თანამდებობა	გვარი	ხელმოწერა
დირექტორი	რ.ხეცურიანი	
მთ.არქიტექტორი	გ. სულაბერიძე	
ავტორი	გ. სულაბერიძე	
კონსტრუქტორი	ს.ჯაჯანიშვილი	
დაამუშავა	მ.გიორგობიანი	
შეამოწმა		

შ.პ.ს. "არხისტუდიო პროექტი"
0709 თბილისი, გ. ტაბიძის ქ. 3/5,
ტელ/ფაქსი: (+995 32) 996640, 920607
www.artstudio.ge
E mail: artstudio_project@yahoo.com
Info@artstudio.ge

არქიტექტურული ნაწილი ARCHITECTURE

მასშტაბი SCALE	1:150	თარიღი DATE OF ISSUE	02/11/2009

ნახაზი DRWG.

ფასადი 7-2 ღერძებში

პროექტირება REVISIONS

№	პროექტ. REV.	თარიღი DATE
1	X	15.03.2013
2		
3		
4		
5		
6		

სტადია STAGE	ინდექსი INDEX	ფურც. PAGES
მუშა პროექტი		

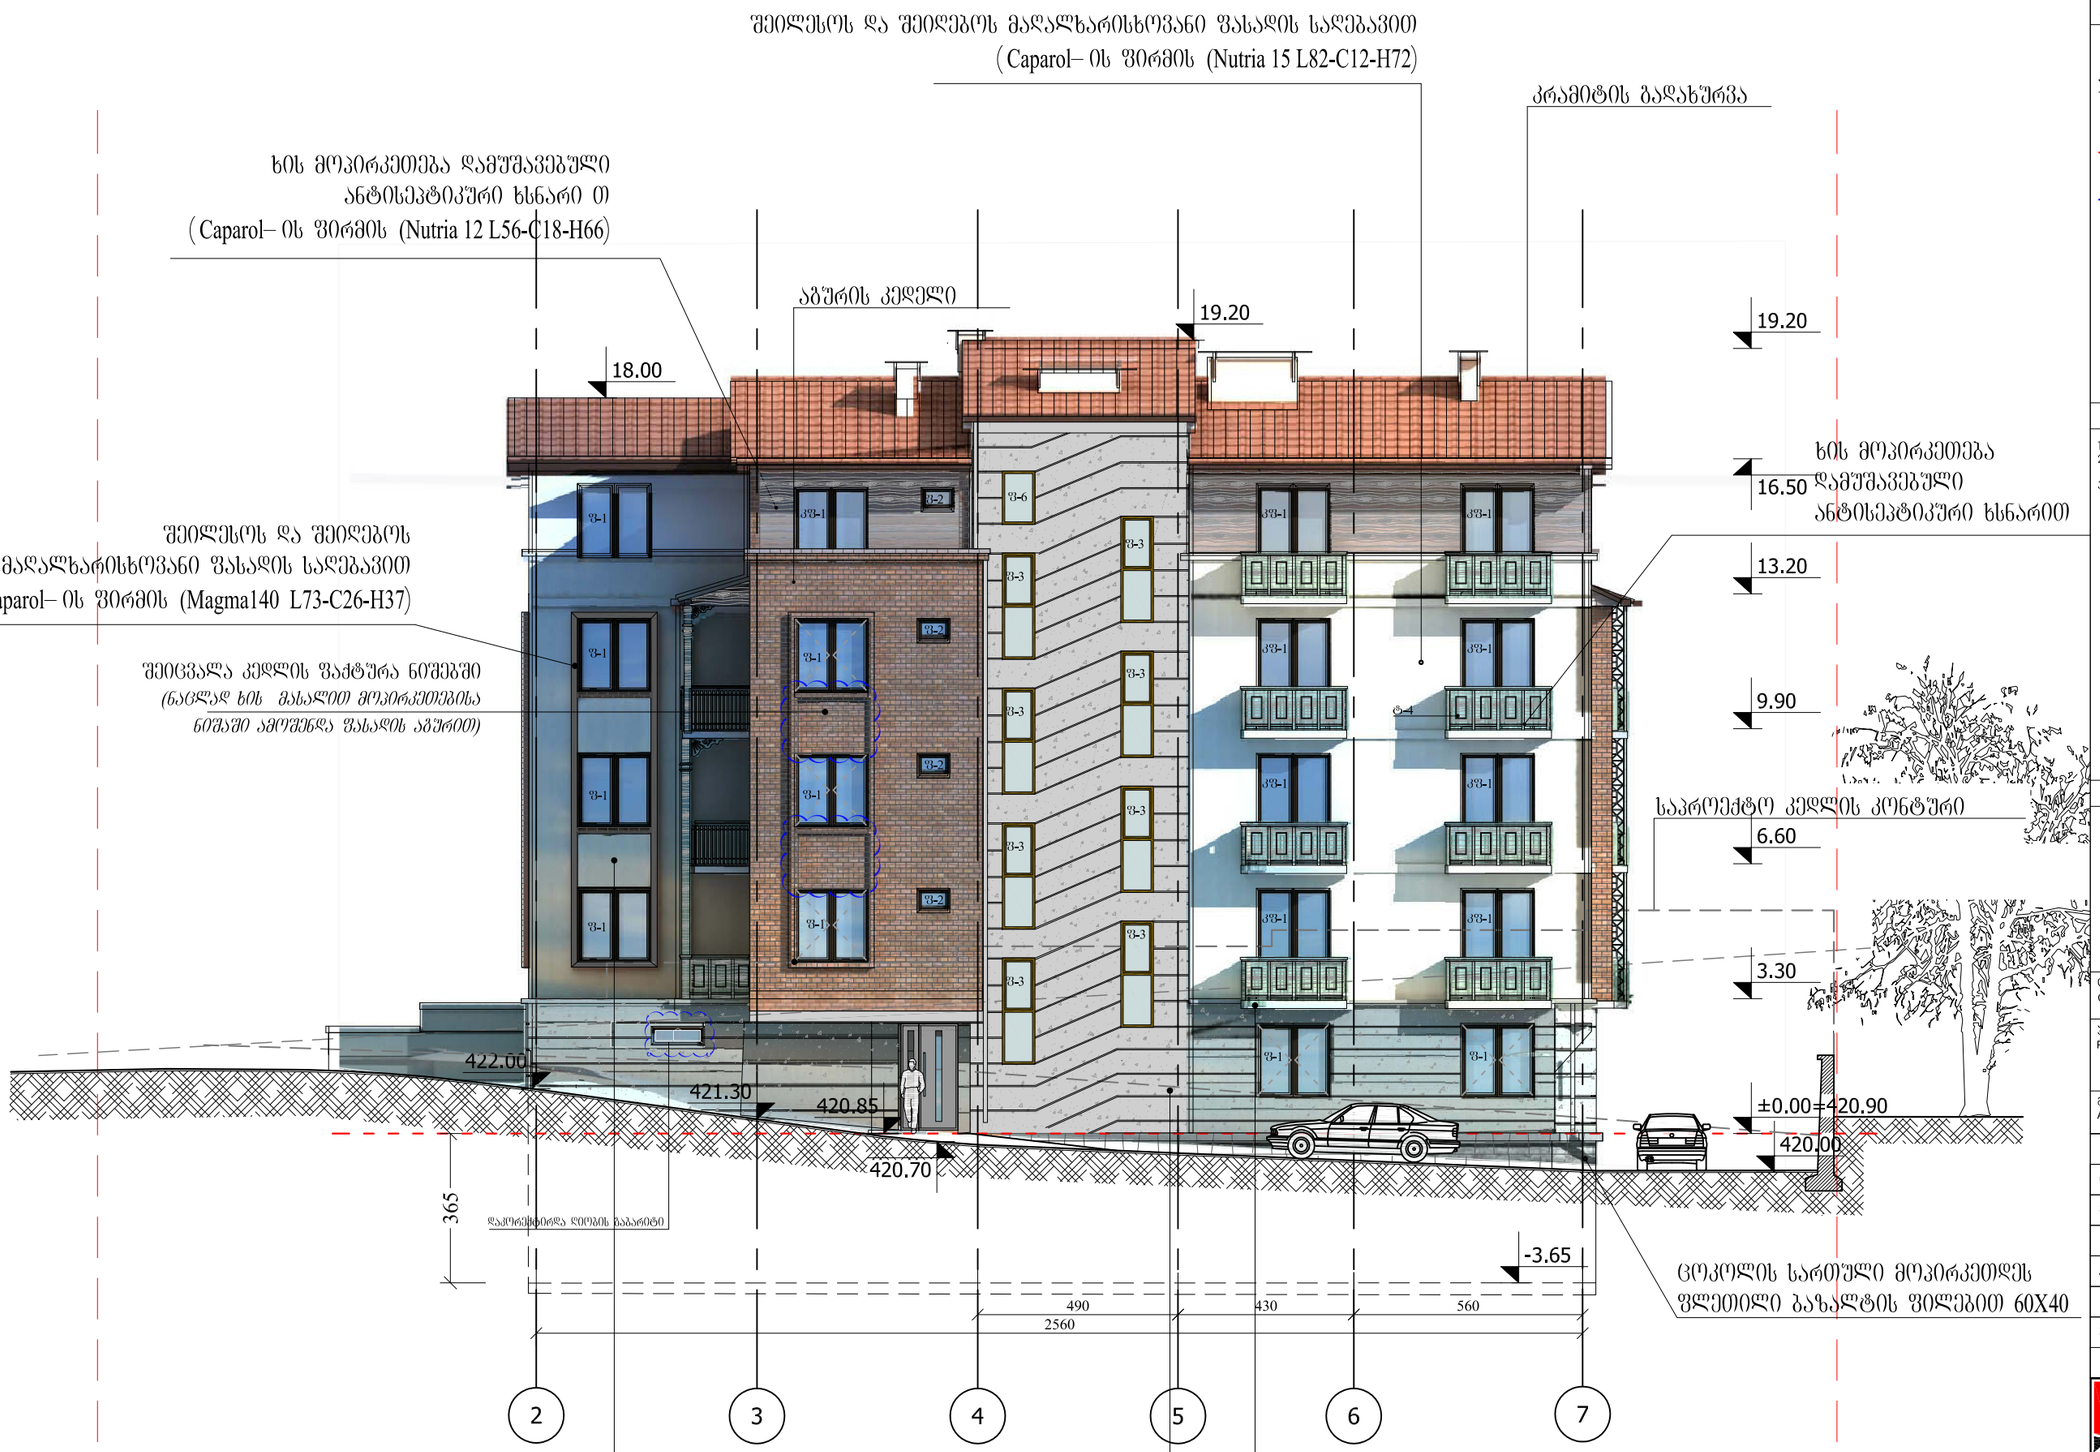

ფორმატი PAPER SIZE	ხელშეკრულების № CONTRACT #	პროექტის № PROJECT #	ფაილის სახელი FILE NAME
A-3		1.6.07	fasadebi.dwg

პირობითი აღნიშვნები

6.00 არქიტექტურული ნიშნული

წითელი ხაზი

კორექტირება

შენიშვნები

1. ნახაზზე ზომები მოცემულია სანტიმეტრებში;
2. ნახაზზე ყველა ცვლილება მშენებლობისას შეთანხმებული უნდა იყოს პროექტის ავტორთან;
3. ფერცლის პორტატირებით ავტომატურად უქმდება ნინა ჯარიანი;

სიტუაციური სქემა

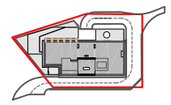

დამკვეთი CLIENT — ორგანიზაცია **"CBR CAPITAL LINITED"**

პროექტი PROJECT — მრავალბინიანი საცხოვრებელი სახლი გრიშაშვილის ქუჩის №32-ა და 34-ს შორის (პორექტირება)

მისამართი ADDRESS — გრიშაშვილის ქუჩა № 32-ა და 34-ს შორის

თანამდებობა	გვარი	ხელმოწერა
დირექტორი	რ.ხეცურიანი	
მთ.არქიტექტორი	გ. სულაბერიძე	
ავტორი	გ. სულაბერიძე	
პონსტრუქტორი	ს.პაპაშვილი	
დამუშავა	მ.გიორგობიანი	
შეამოწმა	რ.ხეცურიანი	

შ.პ.ს. "არტსტუდიო პროექტი"
0109 თბილისი, გ. ტაბიძის ქ. 3/5,
ტელ/ფაქსი: (+995 32) 996640, 920607
www.artstudio.ge
E mail: artstudio_project@yahoo.com
info@artstudio.ge

არქიტექტურული ნაწილი
ARCHITECTURE

მასშტაბი SCALE 1:150 — თარიღი DATE OF ISSUE 02/11/2009

ნახაზი DRWG. ფასადი 2-7 ღერძებში

პორექტირება REVISIONS

№	პორექტ. REV.	თარიღი DATE
1	X	15.03.2013
2		
3		
4		
5		
6		

სტადია STAGE	ინდექსი INDEX	ფურც. PAGES
პორექტირება		

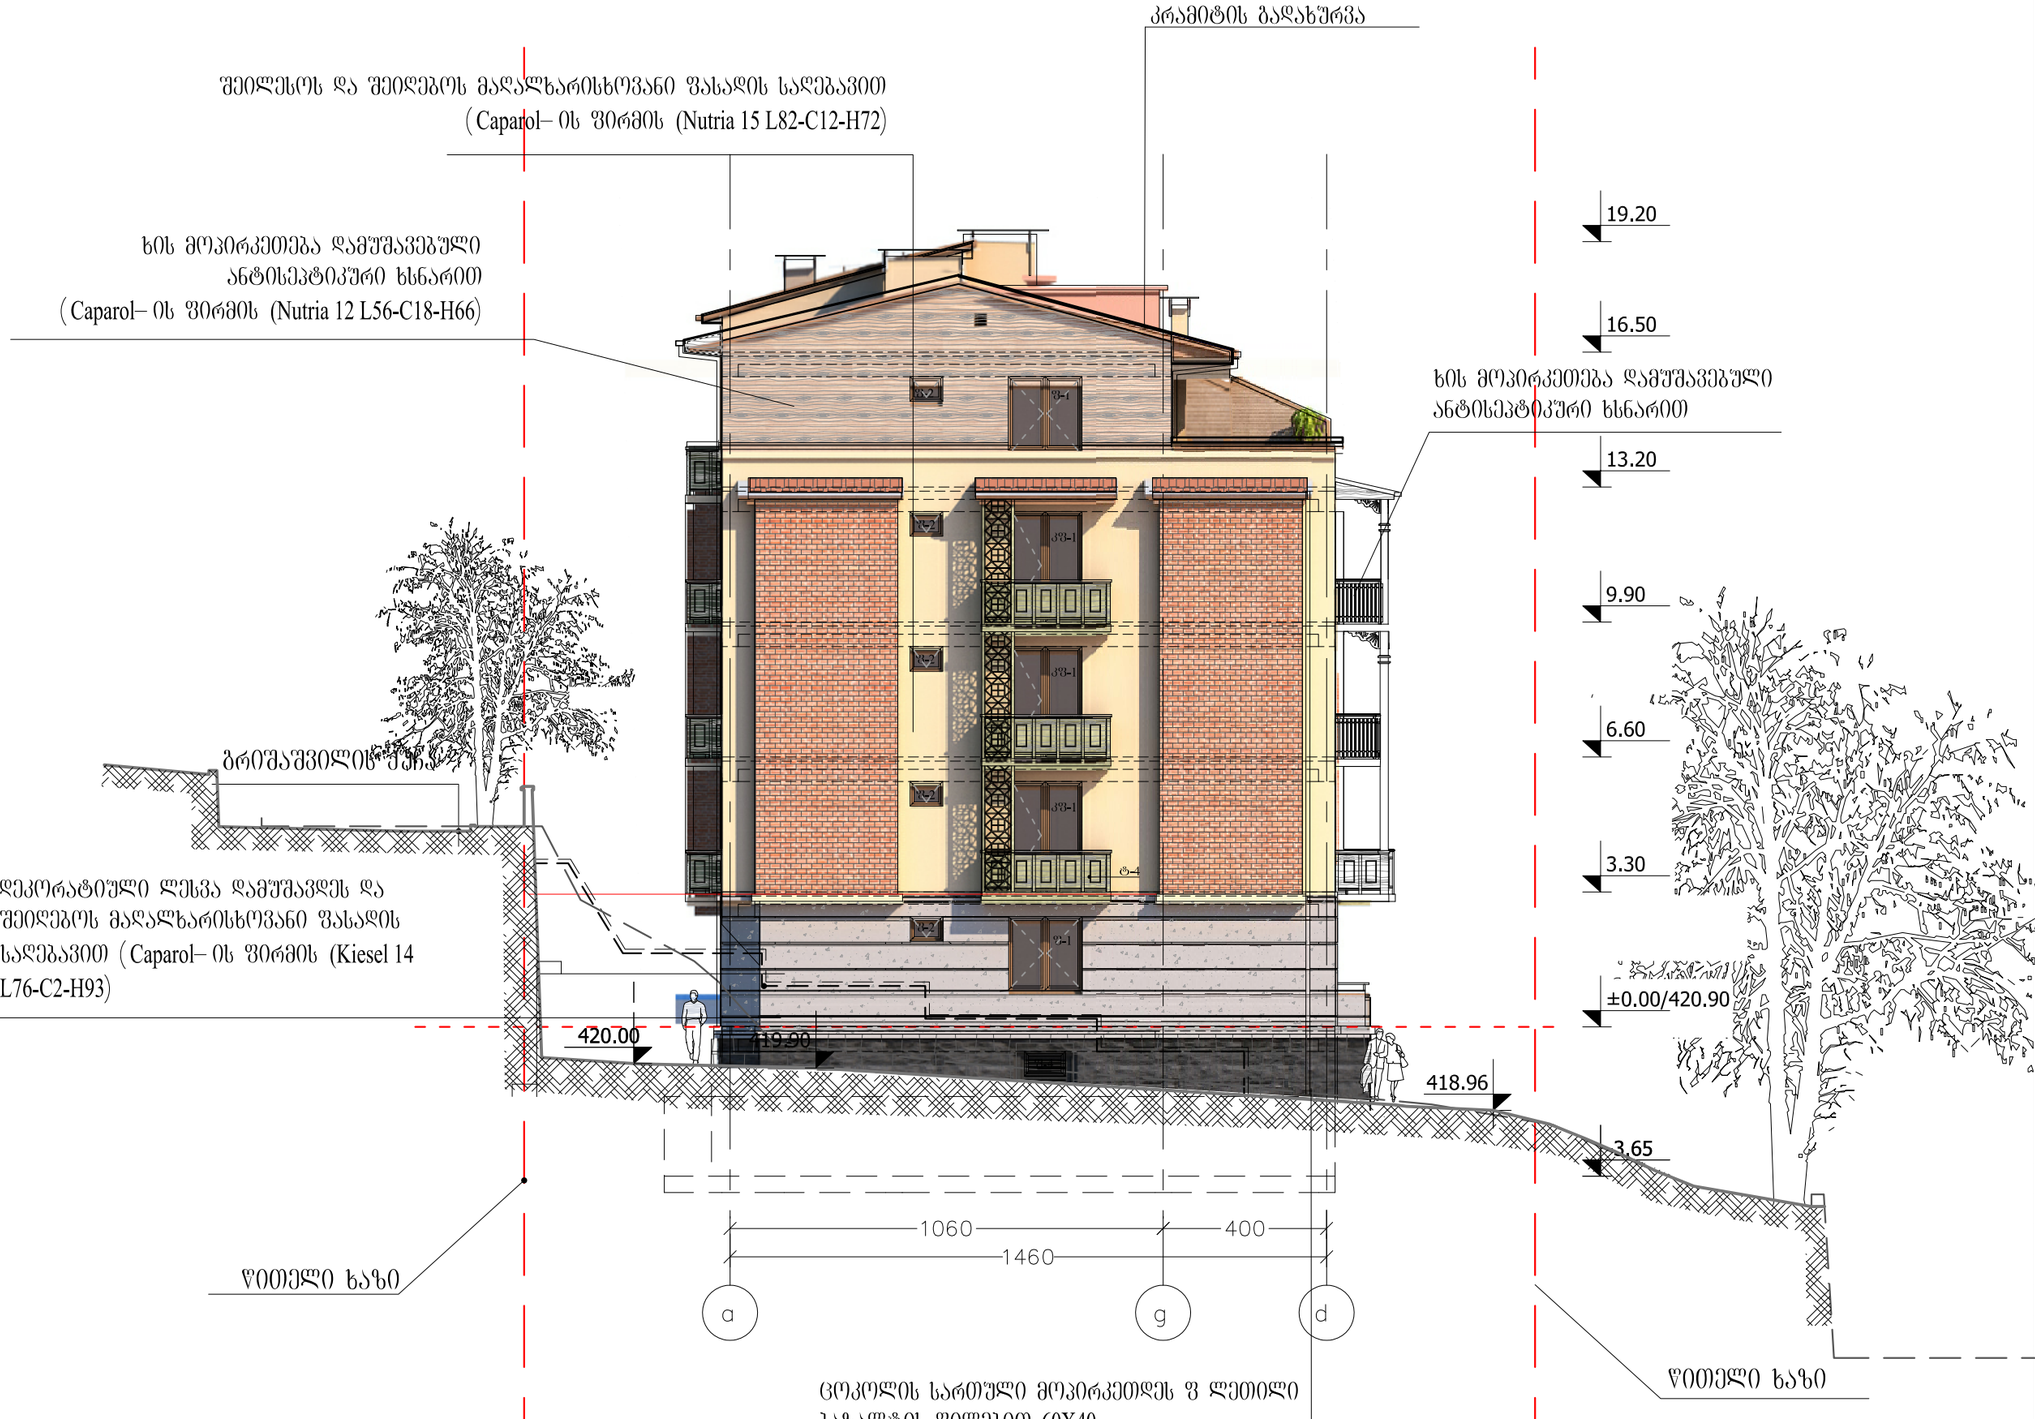

ფორმატი PAPER SIZE	ხელშეკრულების № CONTRACT #	პროექტის № PROJECT #	ფაილის სახელი FILE NAME
A-3		1.6.07	fasadebi.dwg

ჰორიზონტალური აღნიშვნები

6.00 არქიტექტურული ნიშნული

წითელი ხაზი

კორექტირება

შენიშვნები

1. ნახაზზე ზომები მოცემულია სანტიმეტრებში;
2. ნახაზზე ყველა ცვლილება მშენებლობისას შეთანხმებული უნდა იყოს პროექტის ავტორთან;
3. ფერადოვანი პორექტირებით ავტომატურად უქმდება წინა ვარიანტი;

სიტუაციური სქემა

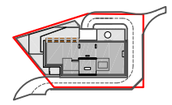

დამკვეთი CLIENT	ორგანიზაცია **"CBR CAPITAL LINITED"**
პროექტი PROJECT	მრავალბინიანი საცხოვრებელი სახლი გრიშაშვილის ქუჩის №32-სა და 34-ს შორის (პორექტირება)
მისამართი ADDRESS	გრიშაშვილის ქუჩა № 32-სა და 34-ს შორის

თანამდებობა	გვარი	ხელმოწერა
დირექტორი	რ.ხეცურიანი	
მთ.არქიტექტორი	გ. სულაბერიძე	
ავტორი	გ. სულაბერიძე	
კონსტრუქტორი	ს.ჯაჯაშვილი	
დაამუშავა	მ.გიორგობიანი	
შეამოწმა		

შ.პ.ს. 'არტსტუდიო პროექტი'
0709 თბილისი, გ. ბაბიძის ქ. 3/5,
ტელ/ფაქსი: (+995 32) 996640, 920607
www.artstudio.ge
E mail: artstudio_project@yahoo.com
Info@artstudio.ge

არქიტექტურული ნაწილი
ARCHITECTURE

მასშტაბი SCALE	1:150	თარიღი DATE OF ISSUE	02.11.2009

ნახაზი DRWG.

ფასადი ა-დ ღერძებში

პორექტირება REVISIONS

№	პორექტ. REV.	თარიღი DATE
1	X	15.03.2013
2		
3		
4		
5		
6		

სტადია STAGE	ინდექსი INDEX	ფურც. PAGES
მუშა პროექტი		

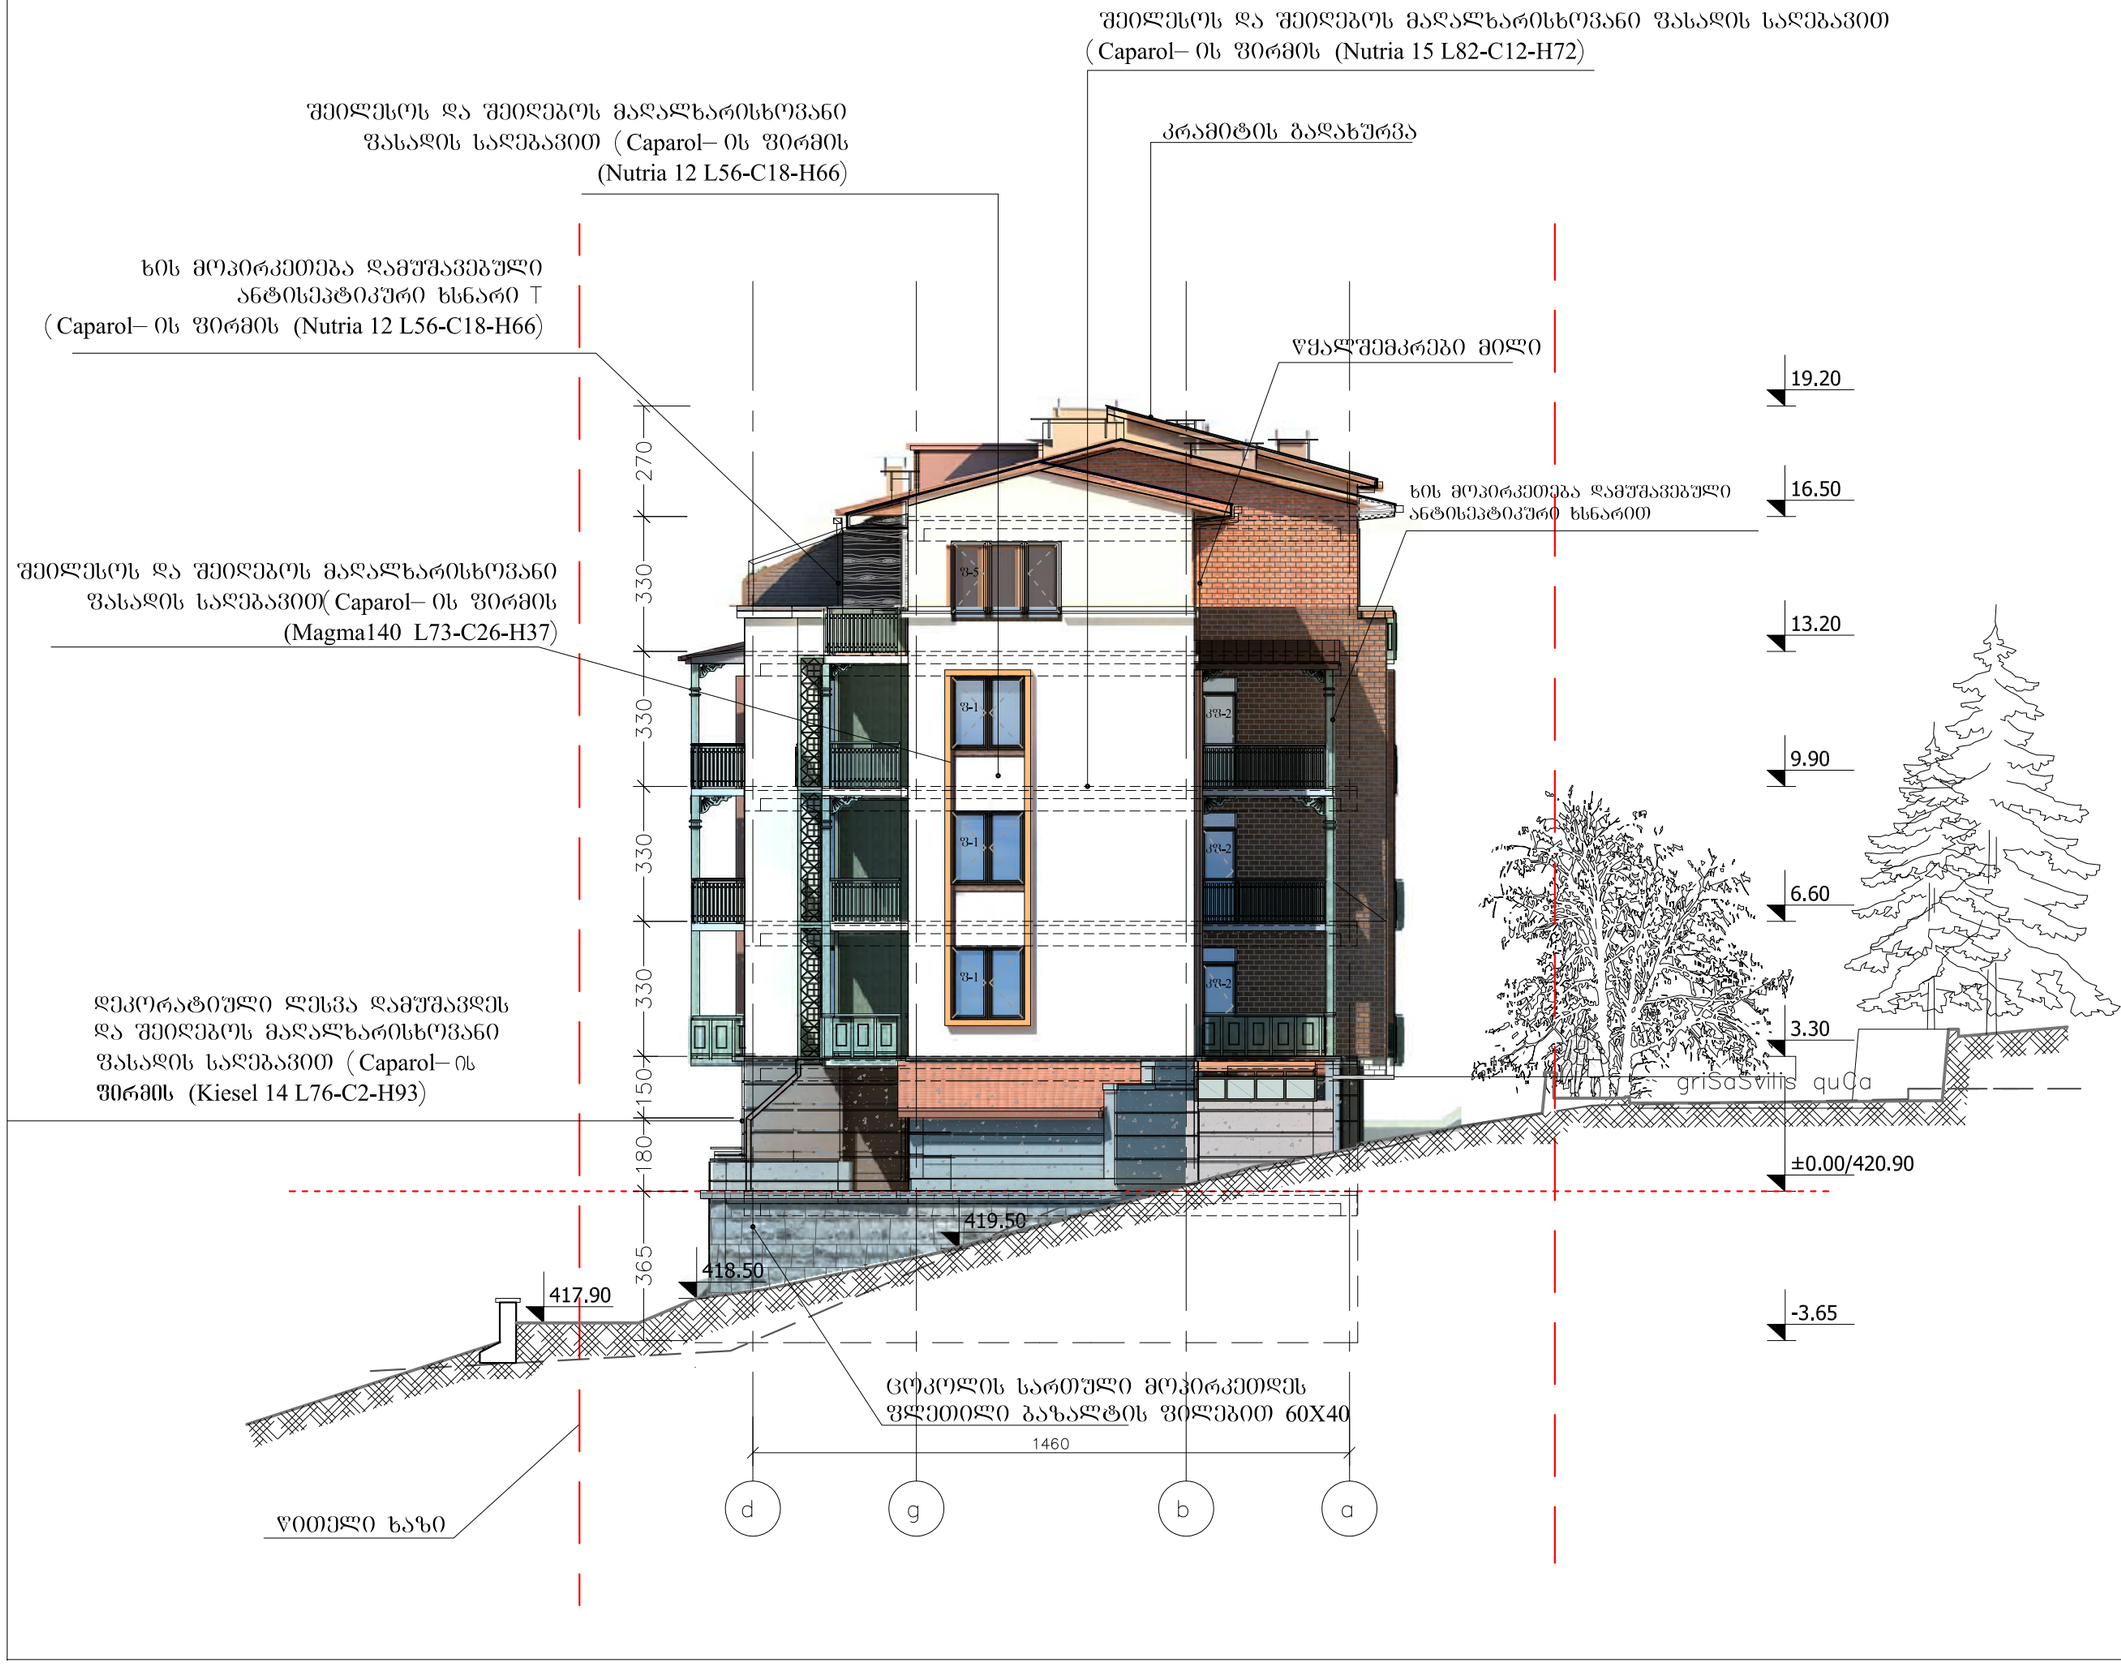

ფორმატი PAPER SIZE	ხელშეკრულების № CONTRACT #	პროექტის № PROJECT #	ფაილის სახელი FILE NAME
A-3		1.6.07	fasadebi.dwg

პირობითი აღნიშვნები

არქიტექტურული ნიშნული 6.00

წითელი ხაზი

შენიშვნები

1. ნახაზზე ზომები მოცემულია სანტიმეტრებში;
2. ნახაზზე ყველა ცვლილება მშენებლობისას შეთანხმებული უნდა იყოს პროექტის ავტორთან;
3. ფერცლის პორექტირებით ავტომატურად უქმდება წინა პარიანტი;

სიტუაციური სქემა

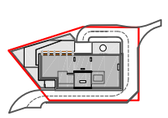

დამკვეთი CLIENT	ორგანია	"CBR CAPITAL LINITED"
პროექტი PROJECT	მრავალბინიანი საცხოვრებელი სახლი გრიშაშვილის ქუჩის №32-სა და 34-ს შორის (პორექტირება)	
მისამართი ADDRESS	გრიშაშვილის ქუჩა № 32-სა და 34-ს შორის	

თანამდებობა	გვარი	ხელმოწერა
დირექტორი	რ.ხეცურიანი	
მთ.არქიტექტორი	გ. სულაბერიძე	
ავტორი	გ. სულაბერიძე	
კონსტრუქტორი	ს.პაპაშვილი	
დაამუშავა	მ.გიორგობიანი	
შეამოწმა		

შ.პ.ს. "არტსტუდიო პროექტი"
0709 თბილისი, გ. ტაბიძის ქ. 3/5,
ტელ/ფაქსი: (+995 32) 996640, 920607
www.artstudio.ge
E mail: artstudio_project@yahoo.com
Info@artstudio.ge

არქიტექტურული ნაწილი
ARCHITECTURE

მასშტაბი SCALE	1:150	თარიღი DATE OF ISSUE	02.11.2009

ნახაზი DRWG. ფასადი დ-ა ღერძებში

პორექტირება REVISIONS

№	პორექტ. REV.	თარიღი DATE
1	X	15.03.2013
2		
3		
4		
5		
6		

სტადია STAGE	ინდექსი INDEX	ფურც. PAGES
მუშა პროექტი		