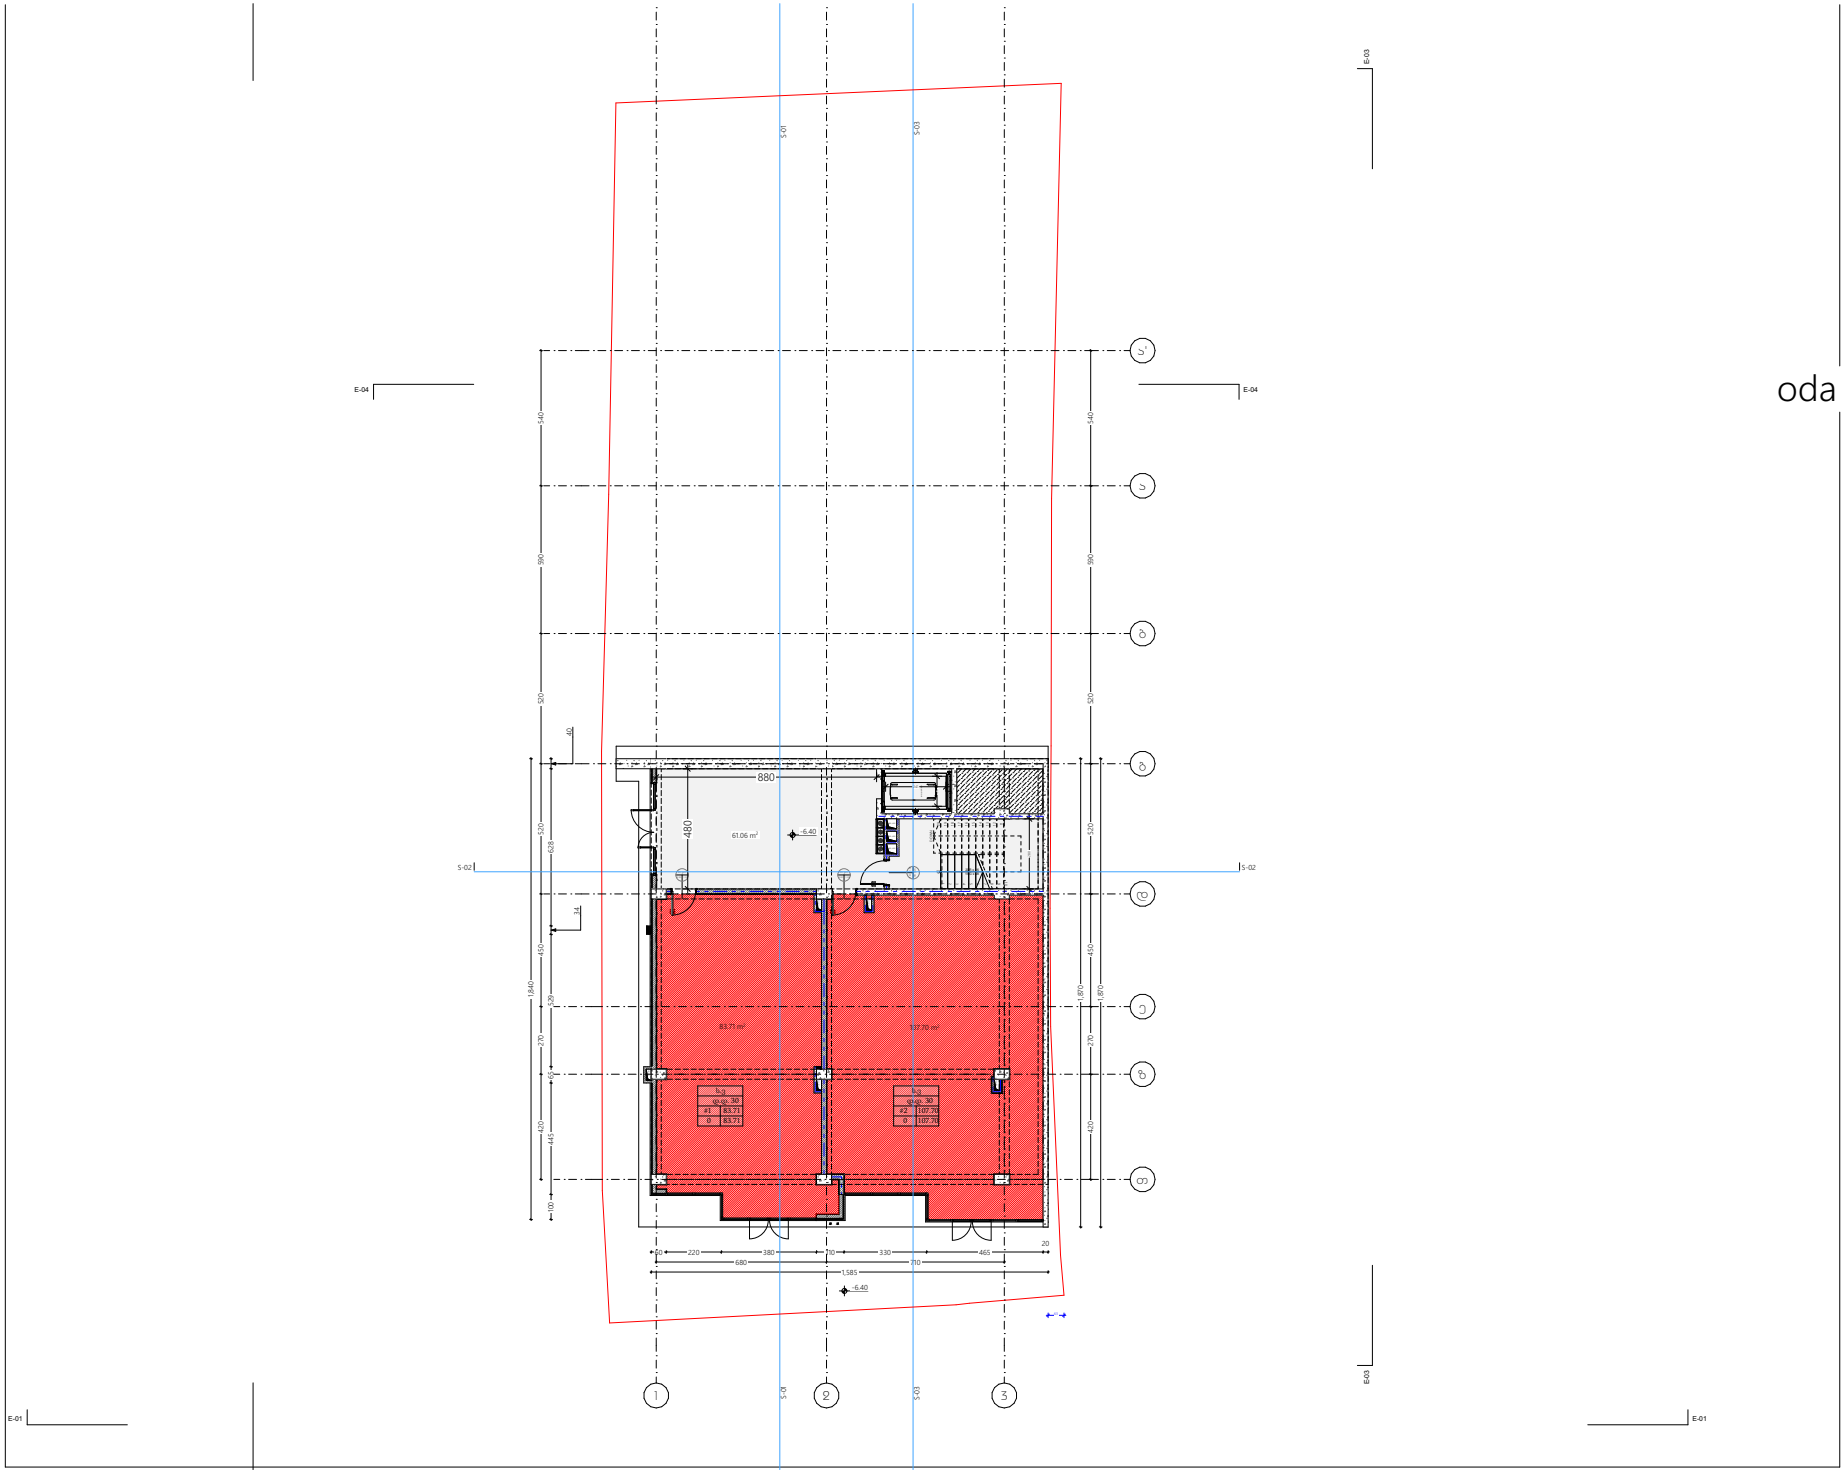

oda dezeen

პროექტი
მრავალბინიანი საცხოვრებელი სახლი

პროექტისმისამართი
ქ. თბილისი, ი.ბაგრატიონის ქუჩა№35 ა
ს/კ 01.14.02.025.092

მთავარი არქიტექტორი
სოში ხოჯავა

არქიტექტორი
სოში ხოჯავა

ნახაზი
ბუბმა-6.40 ნიშნულზე

მასშტაბი
1:100

ფორმატი A1

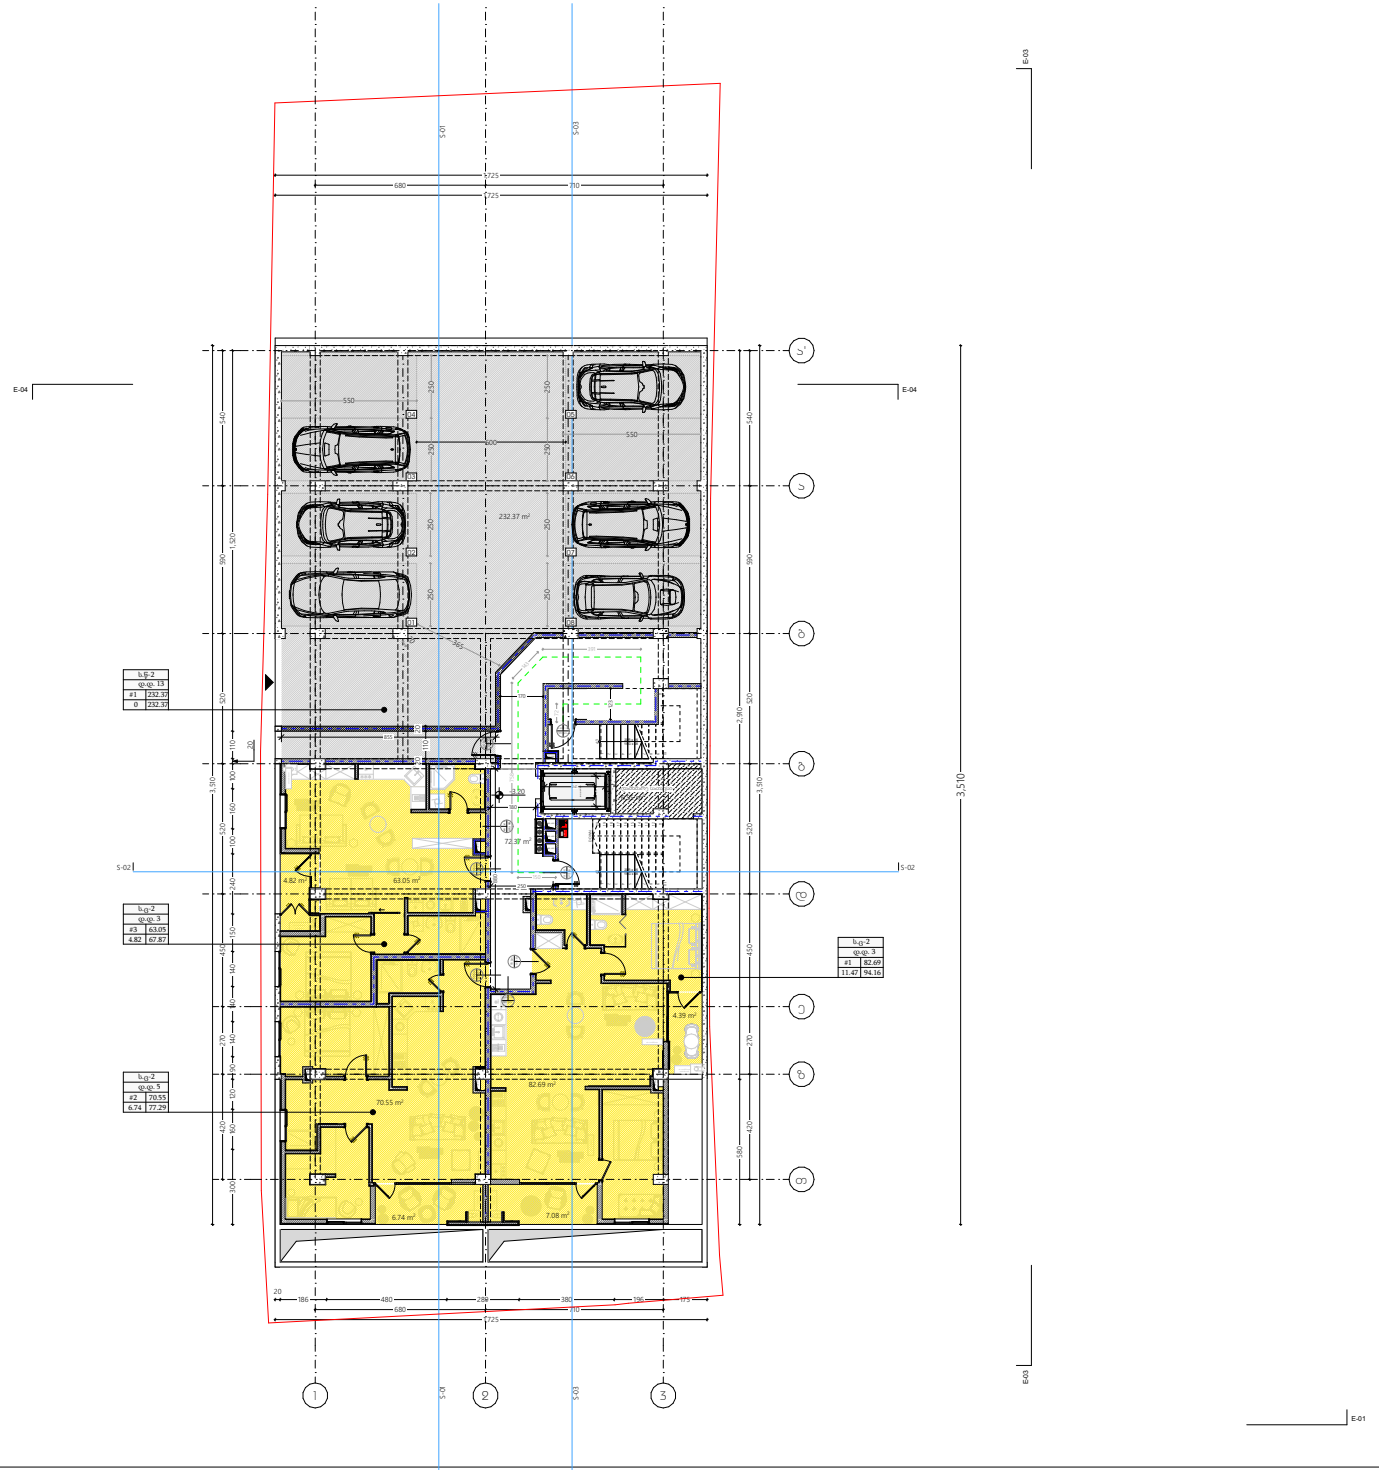

oda dezeen

პროექტი
მრავალბინიანი საცხოვრებელი სახლი

პროექტისმისამართი
ქ. თბილისი, ი.ბამრეკელის ქუჩაN35 ა
ს/კ 01.14.02.025.092

მთავარი არქიტექტორი
სოფი ხოჯავა

არქიტექტორი
სოფი ხოჯავა

ნახაზი
ბებვა-3.20 ნიშნულზე

მასშტაბი
1:100

ფორმატი A1

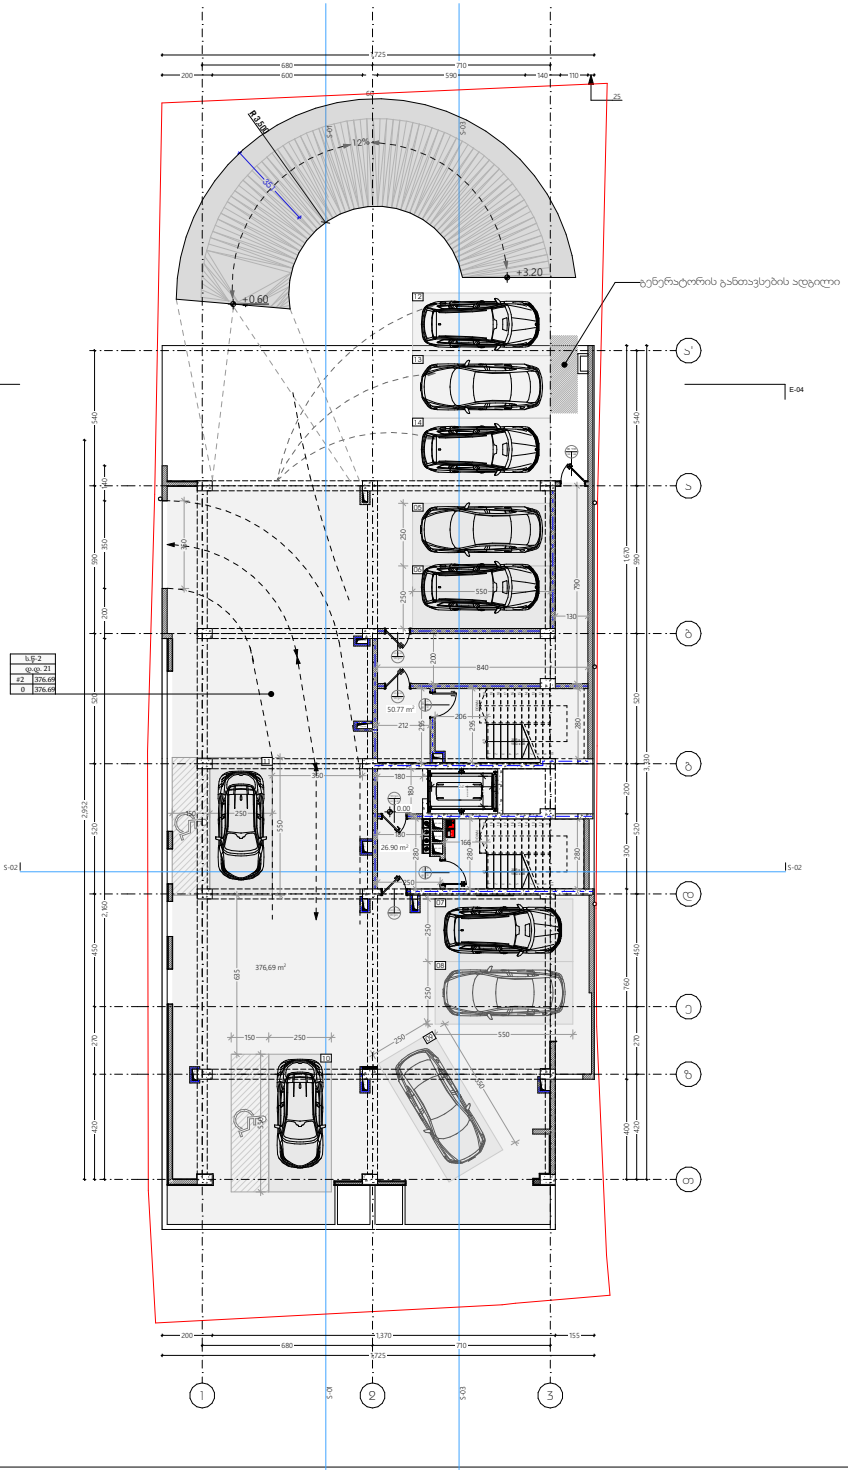

ს.ნ-2	
დ.დ. 21	
#2	376.69
0	376.69

oda dezeen

პროექტი
მრავალბინიანი საცხოვრებელი სახლი

პროექტისმისამართი
ქ. თბილისი, ი.ბაქრაძეების ქუჩაჩ35ა
ს/კ 01.14.02.025.092

მთავარი არქიტექტორი
სოფი ხოჯავა

არქიტექტორი
სოფი ხოჯავა

ნახაზი
ბებვა 0.00 ნიშნულზე

მასშტაბი
1:100

ფორმატი A1

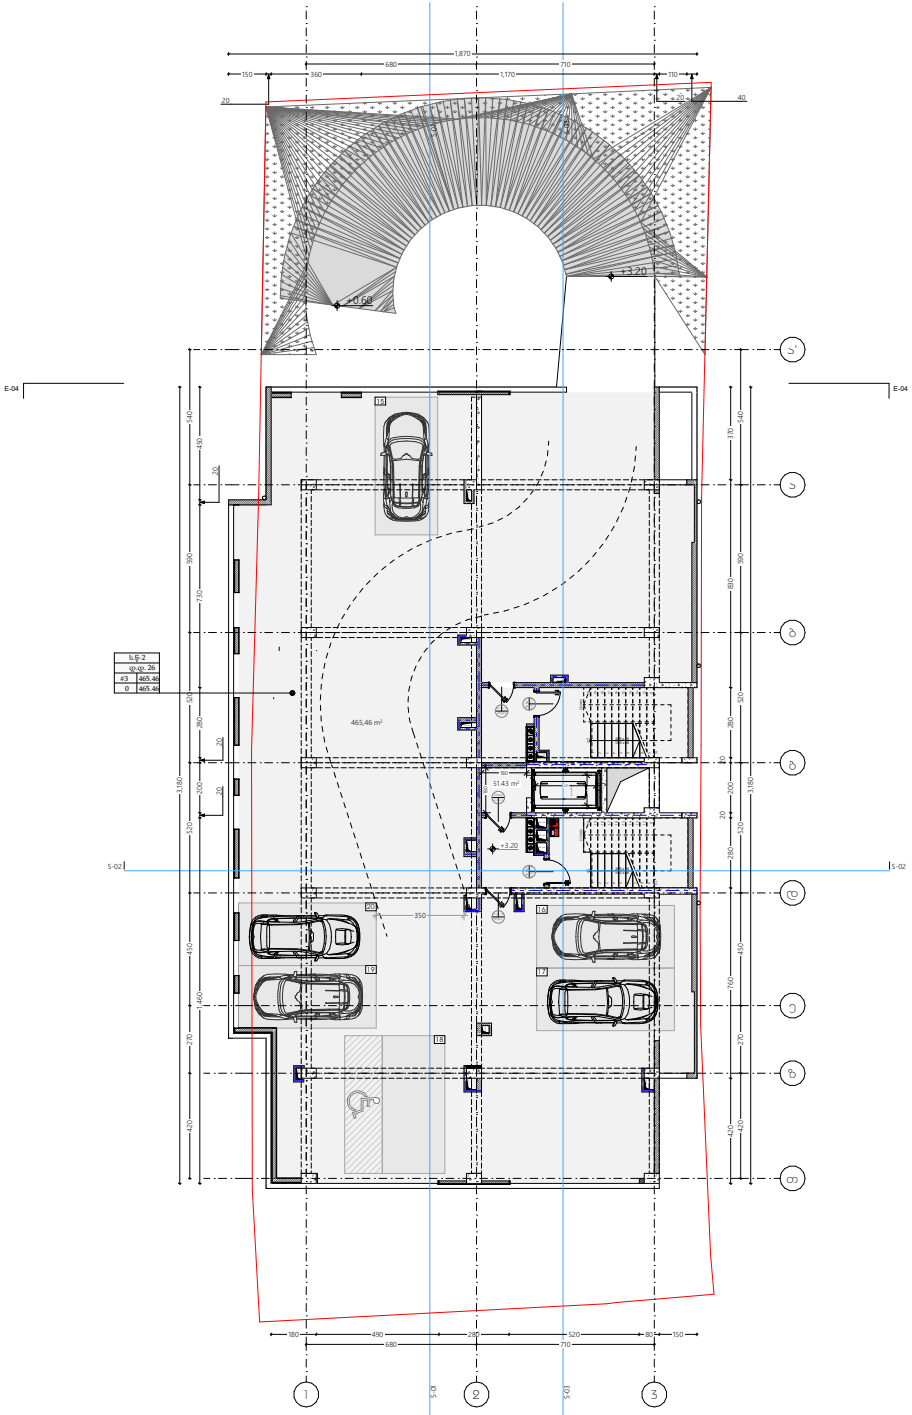

oda dezeen

პროექტი
მრავალფუნქციური საცხოვრებელი სახლი

პროექტის მისამართი
ქ. თბილისი, ბაგრატიონის ქუჩა N35ა ს/კ 01.14.02.025.092

მთავარი არქიტექტორი
ხუთი ხუთამა

არქიტექტორი
ხუთი ხუთამა

ნახაზი
ბაზისა +3.20 ნიშნულზე

მასშტაბი
1:100

ფორმატი A1

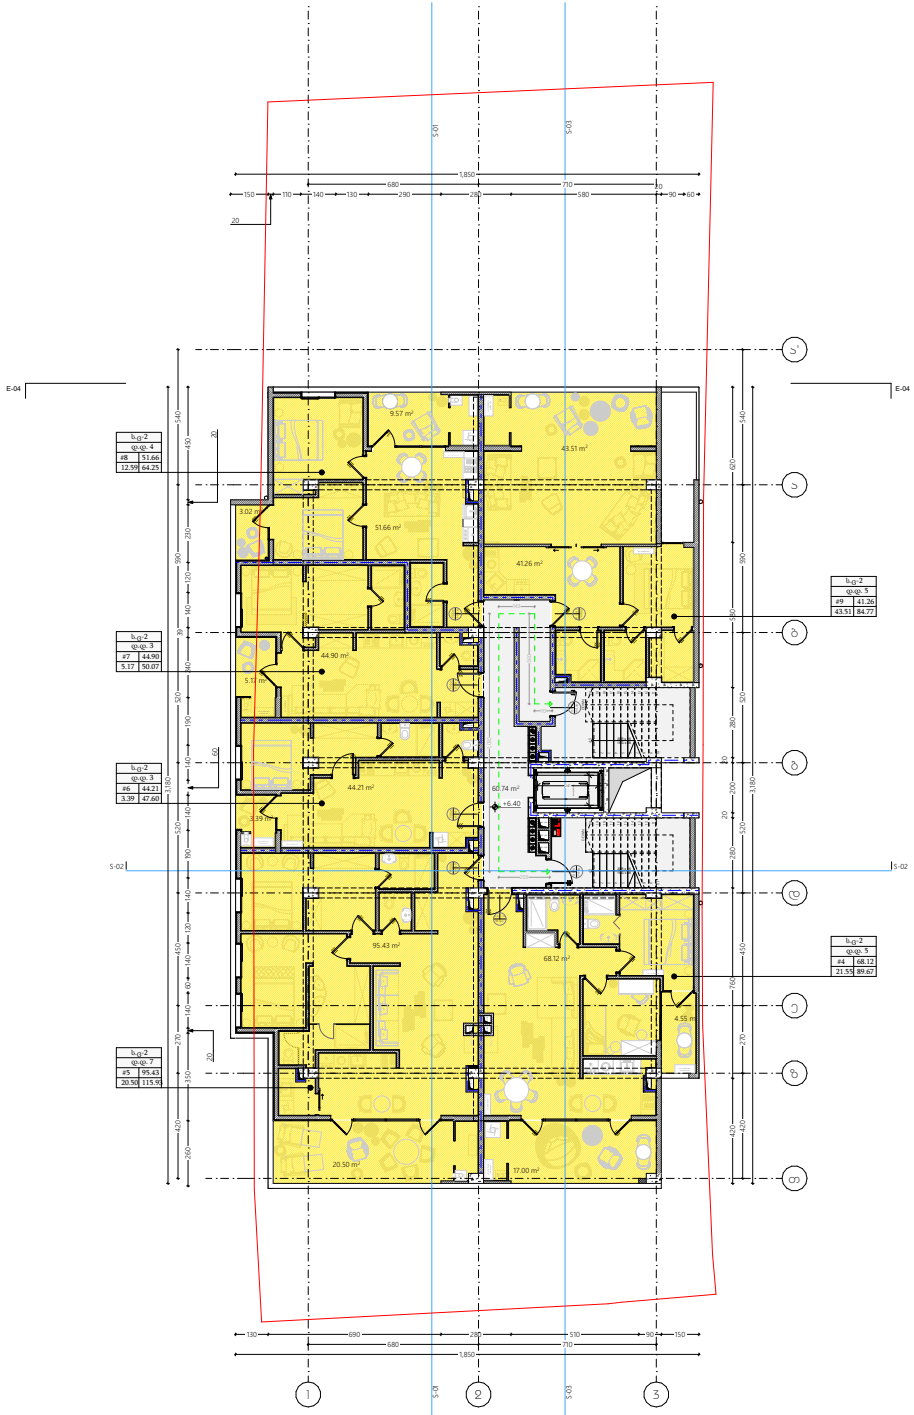

oda dezeen

პროექტი
მრავალბინიანი საცხოვრებელი სახლი

პროექტისმისამართი
ქ. თბილისი, ი.ბავრეკელის ქუჩა№35 ა
ს/კ 01.14.02.025.092

მთავარი არქიტექტორი
სოფი ხოჯავა

არქიტექტორი
სოფი ხოჯავა

ნახაზი
ბუბმა+6.40 ნიშნულზე

მასშტაბი
1:100

ფორმატი A1

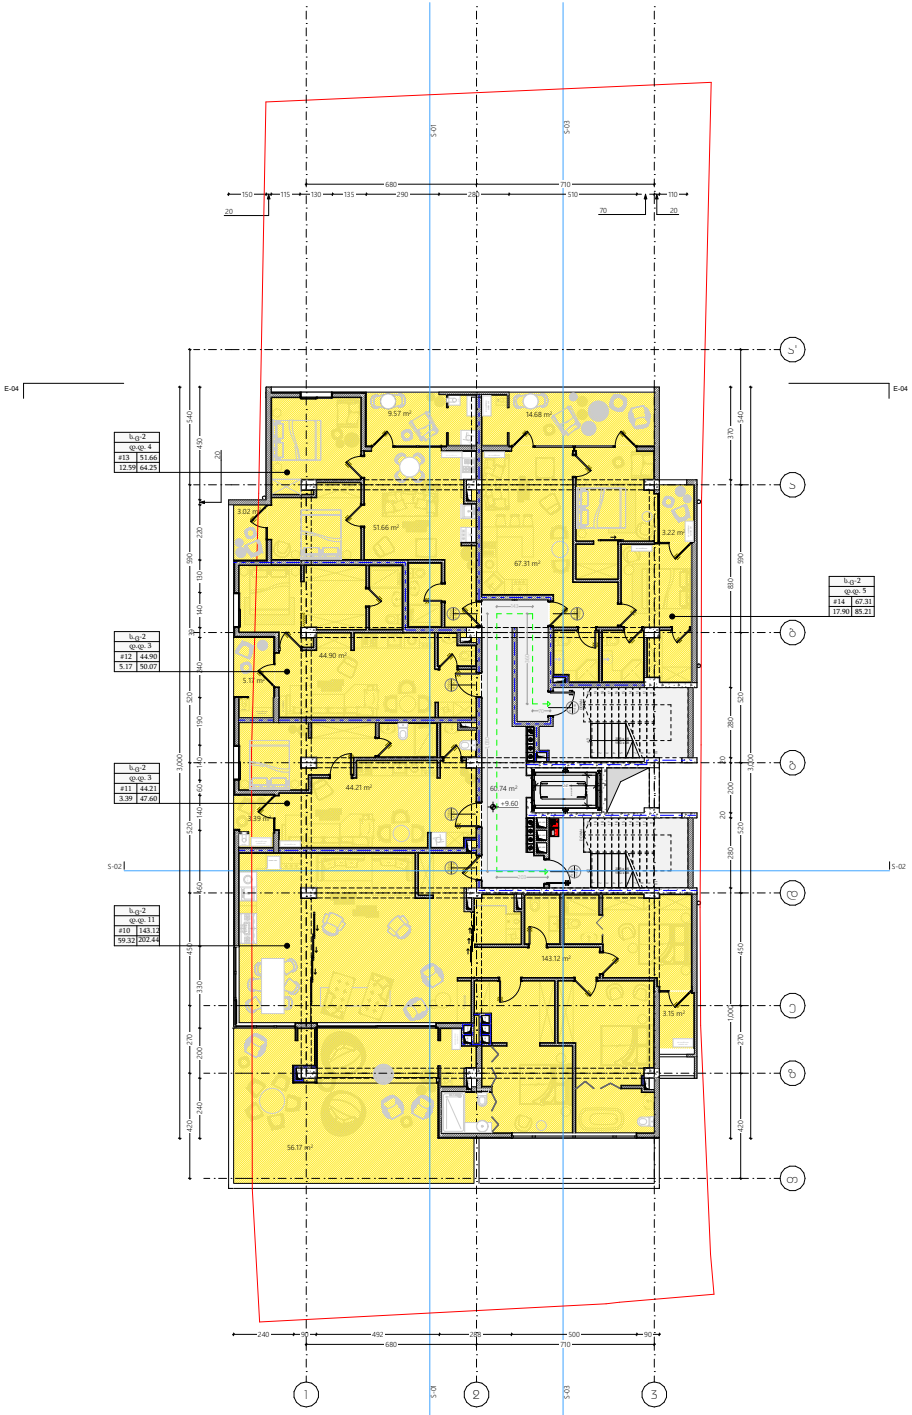

oda dezeen

პროექტი
მრავალბინიანი საცხოვრებელი სახლი

პროექტისმისამართი
ქ. თბილისი, ი.ბავრეკელის ქუჩაN35 ა
ს/ქ 01.14.02.025.092

მთავარი არქიტექტორი
სოფი ხოჯავა

არქიტექტორი
სოფი ხოჯავა

ნახაზი
ბუბვა+9.60 ნიშნულზე

მასშტაბი
1:100

ფორმატი A1

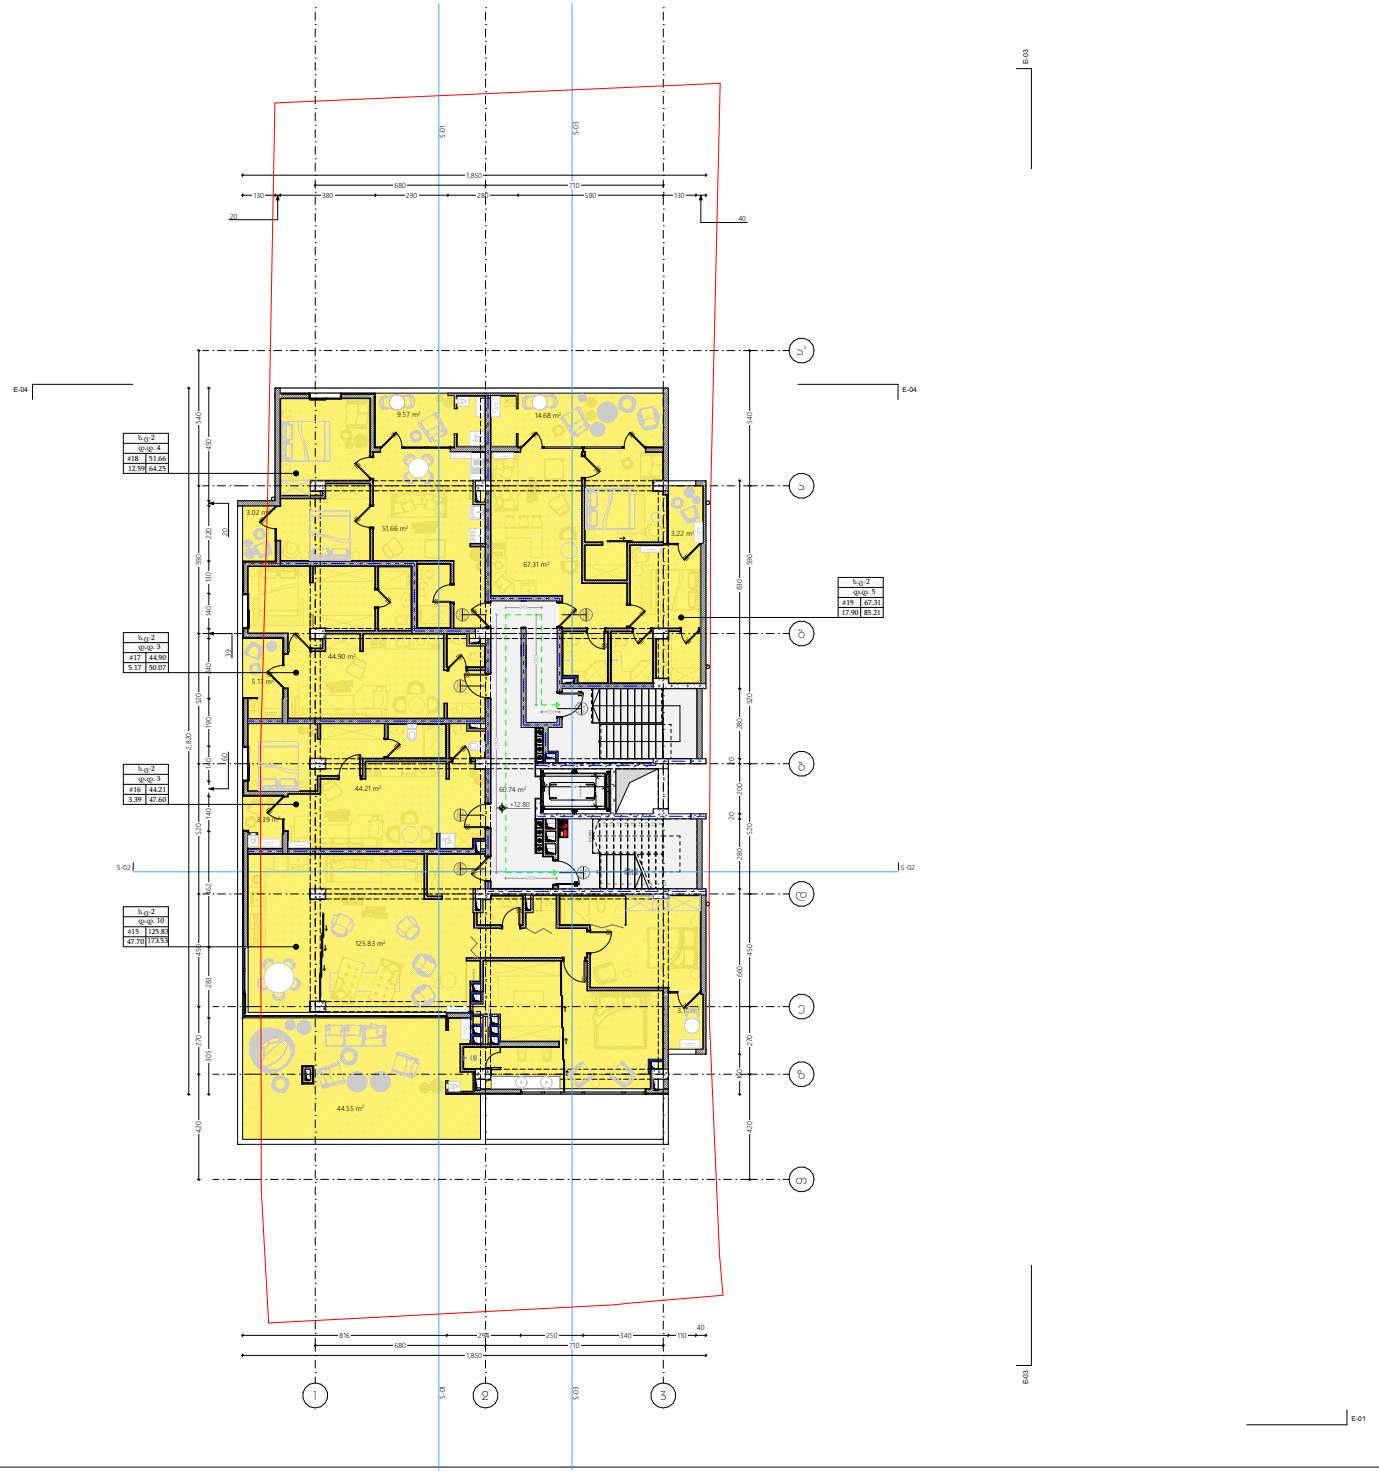

oda dezeen

პროექტი
მრავალბინიანი საცხოვრებელი სახლი

პროექტისმისამართი
ქ. თბილისი, ი.ბავრეკელის ქუჩა№35 ა
ს/ე 01.14.02.025.092

მთავარი არქიტექტორი
სოფი ხოჯავა

არქიტექტორი
სოფი ხოჯავა

ნახაზი
ბებვა+12.80 ნიშნულზე

მასშტაბი
1:100

ფორმატი A1

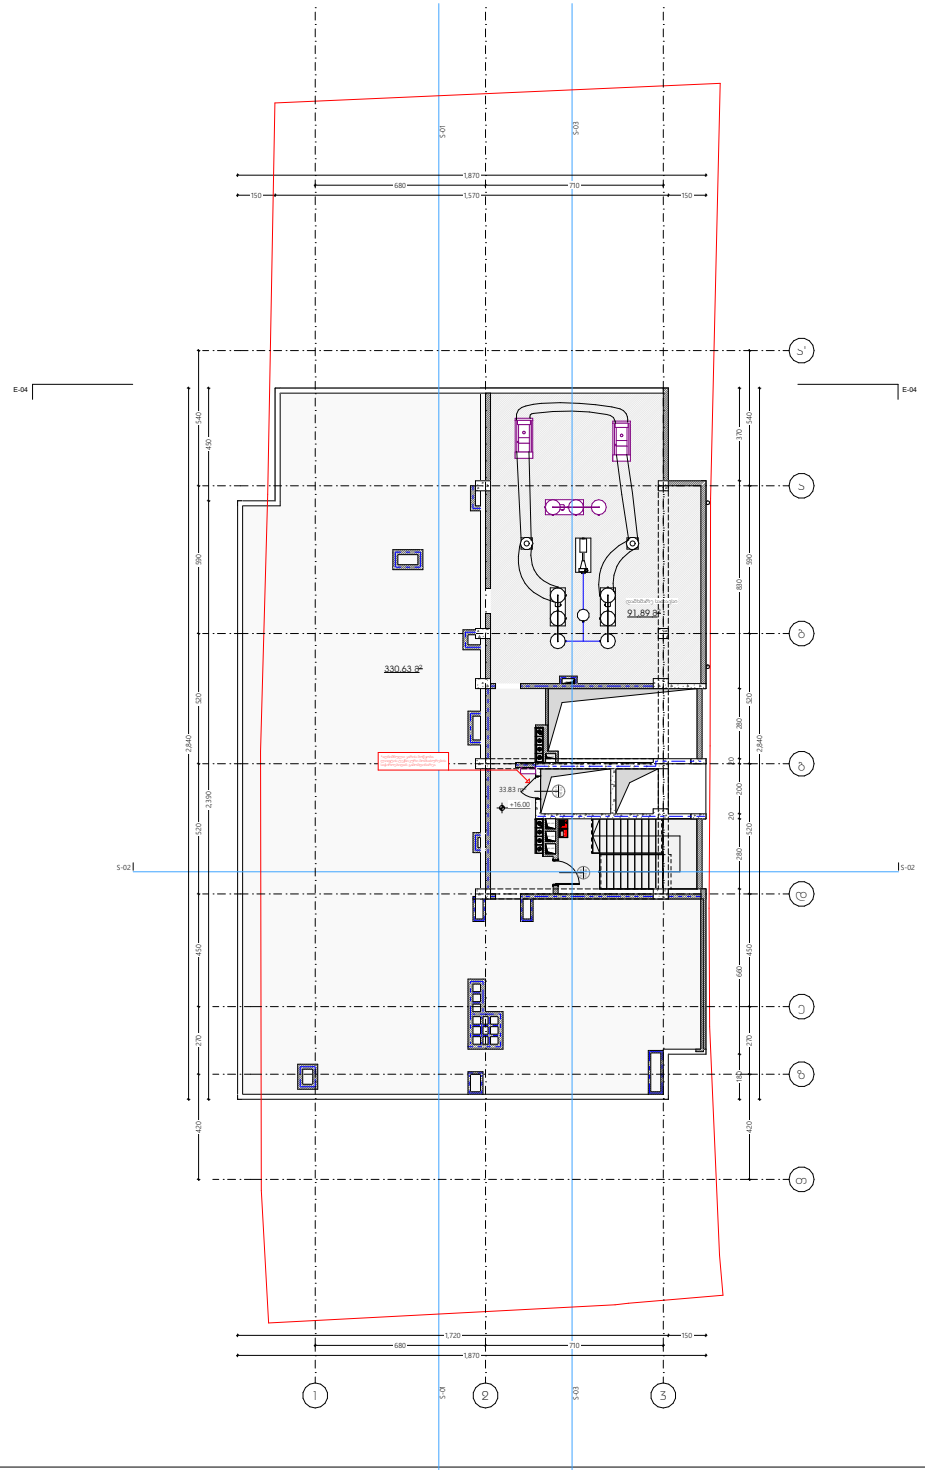

oda dezeen

პროექტი
მრავალბინიანი საცხოვრებელი სახლი

პროექტისმისამართი
ქ. თბილისი, ი.ბავრეკელის ქუჩაN35 ა
ს/კ 01.14.02.025.092

მთავარი არქიტექტორი
სოფი ხოჯავა

არქიტექტორი
სოფი ხოჯავა

ნახაზი
ბებვა+16.00 ნიშნულზე

მასშტაბი
1:100

ფორმატი A1

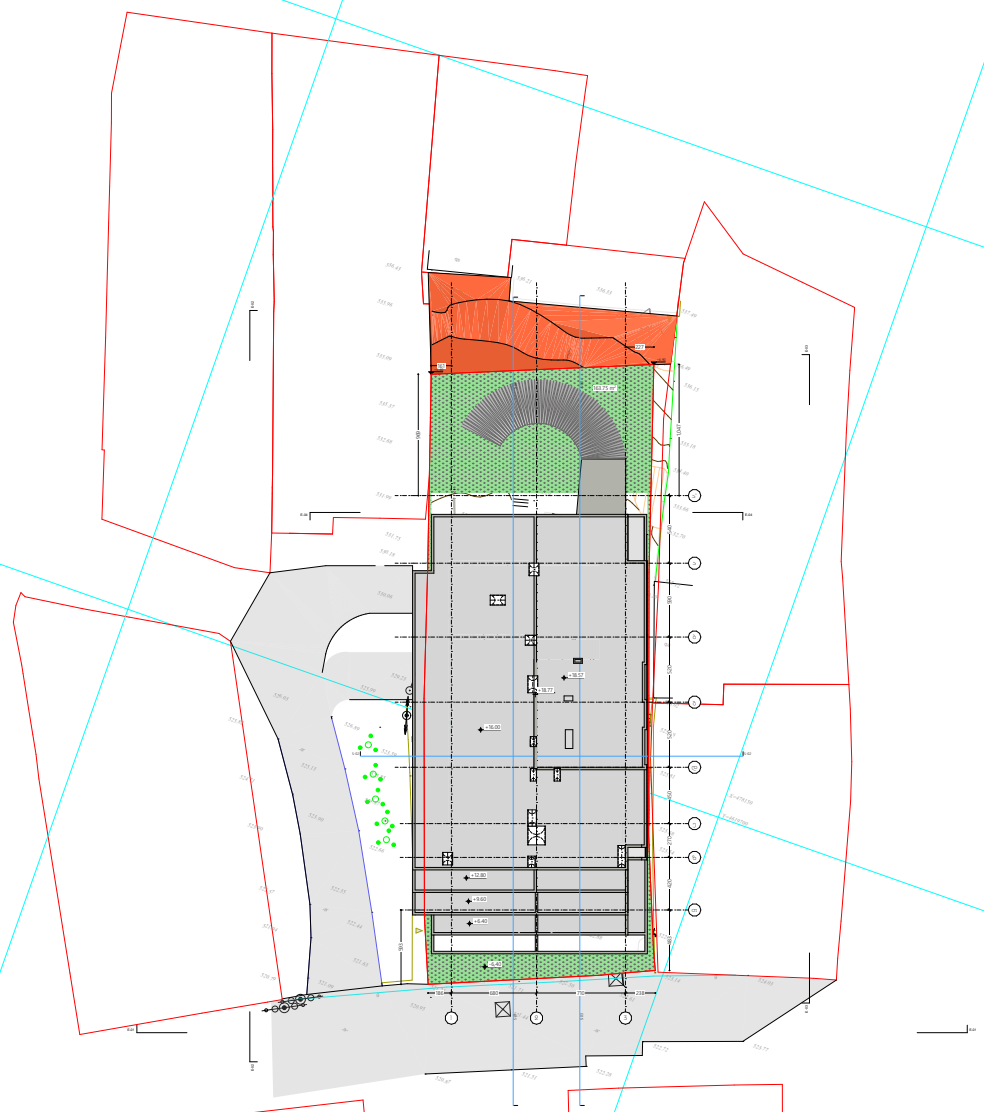

oda dezeen

პროექტი
მრავალეტიანი საცხოვრებელი სახლი

პროექტის მისამართი
ქ. თბილისი, ა.ამაღლების ქუჩა №35ა
ს/კ 01.14.02.025.092

მესაკუთრე არქიტექტორი
ხელმოწერა

არქიტექტორი
ხელმოწერა

ნახაზი
გენერალი

მასშტაბი
1:200

ფორმატი A1