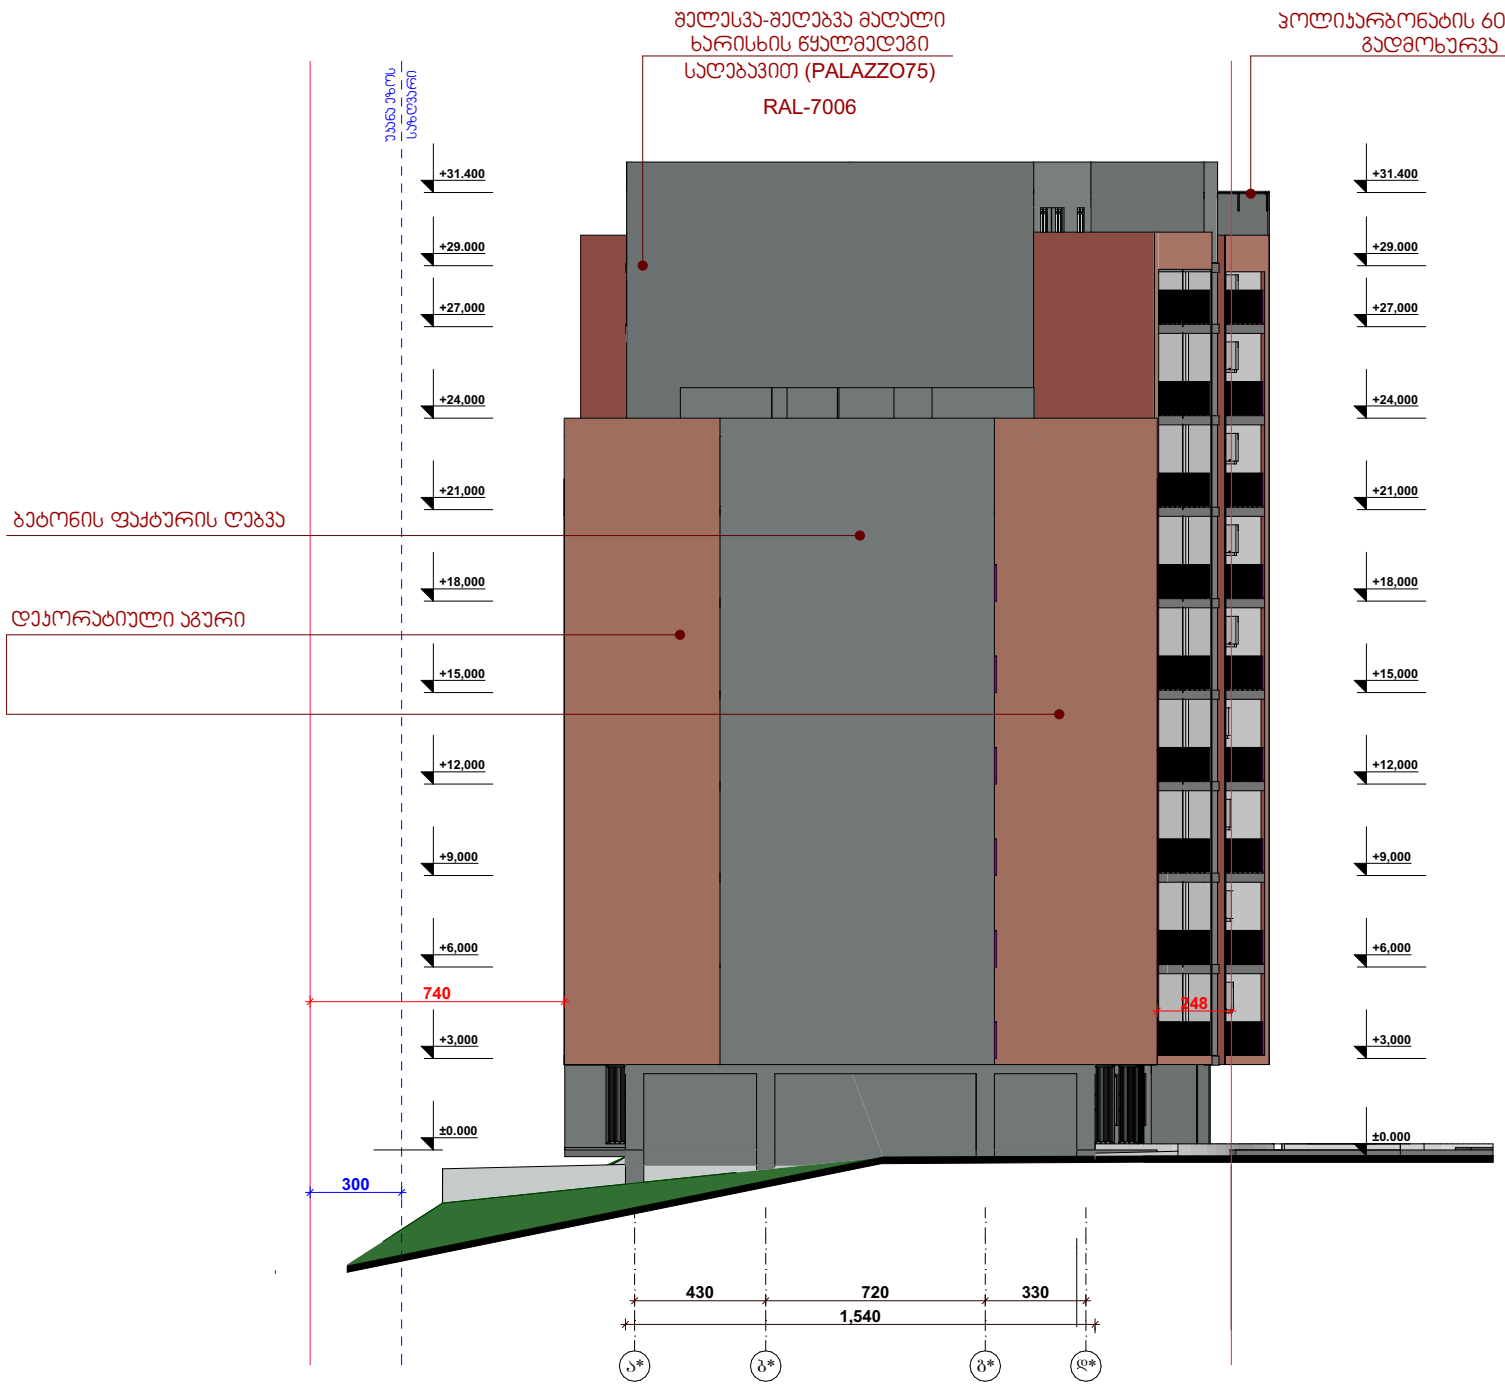

შენიშვნა

პირობითი აღნიშვნები

- შენი ეზოს საზღვარი
- საკადასტრო საზღვარი
- ღერძის ხაზი
- ±0.000 -სიმაღლის აღნიშვნელი გეგმაზე
- სნ-2 ფასადების აღნიშვნა
- სს-2 ფასადების აღნიშვნა
- ბინა
- 1 საძირკვლის ცხელტენილოვანის აღნიშვნა
- 2 საძირკვლის ცხელტენილოვანის აღნიშვნა

მისამართი	ალუბლების ქ.№19-ს მიმდებარედ
პროექტის სახელი	
მრავალბინიანი საცხოვრებელი სახლი	

შ.პ.ს. "NID"		
თანამდებობა	გვარი	ხელმოწერა
დირექტორი	ნ.ღოღობერიძე	
მთ. არქიტექტორი	ს.აფალიანი	
დაამუშავა	მ.ფოფხაძე	

მასშტაბი	ნახაზის დასახელება	
1:100	ფასადი ა-დ	
სტადია	ფურცლის №	ფურცლები
მ.პ.		

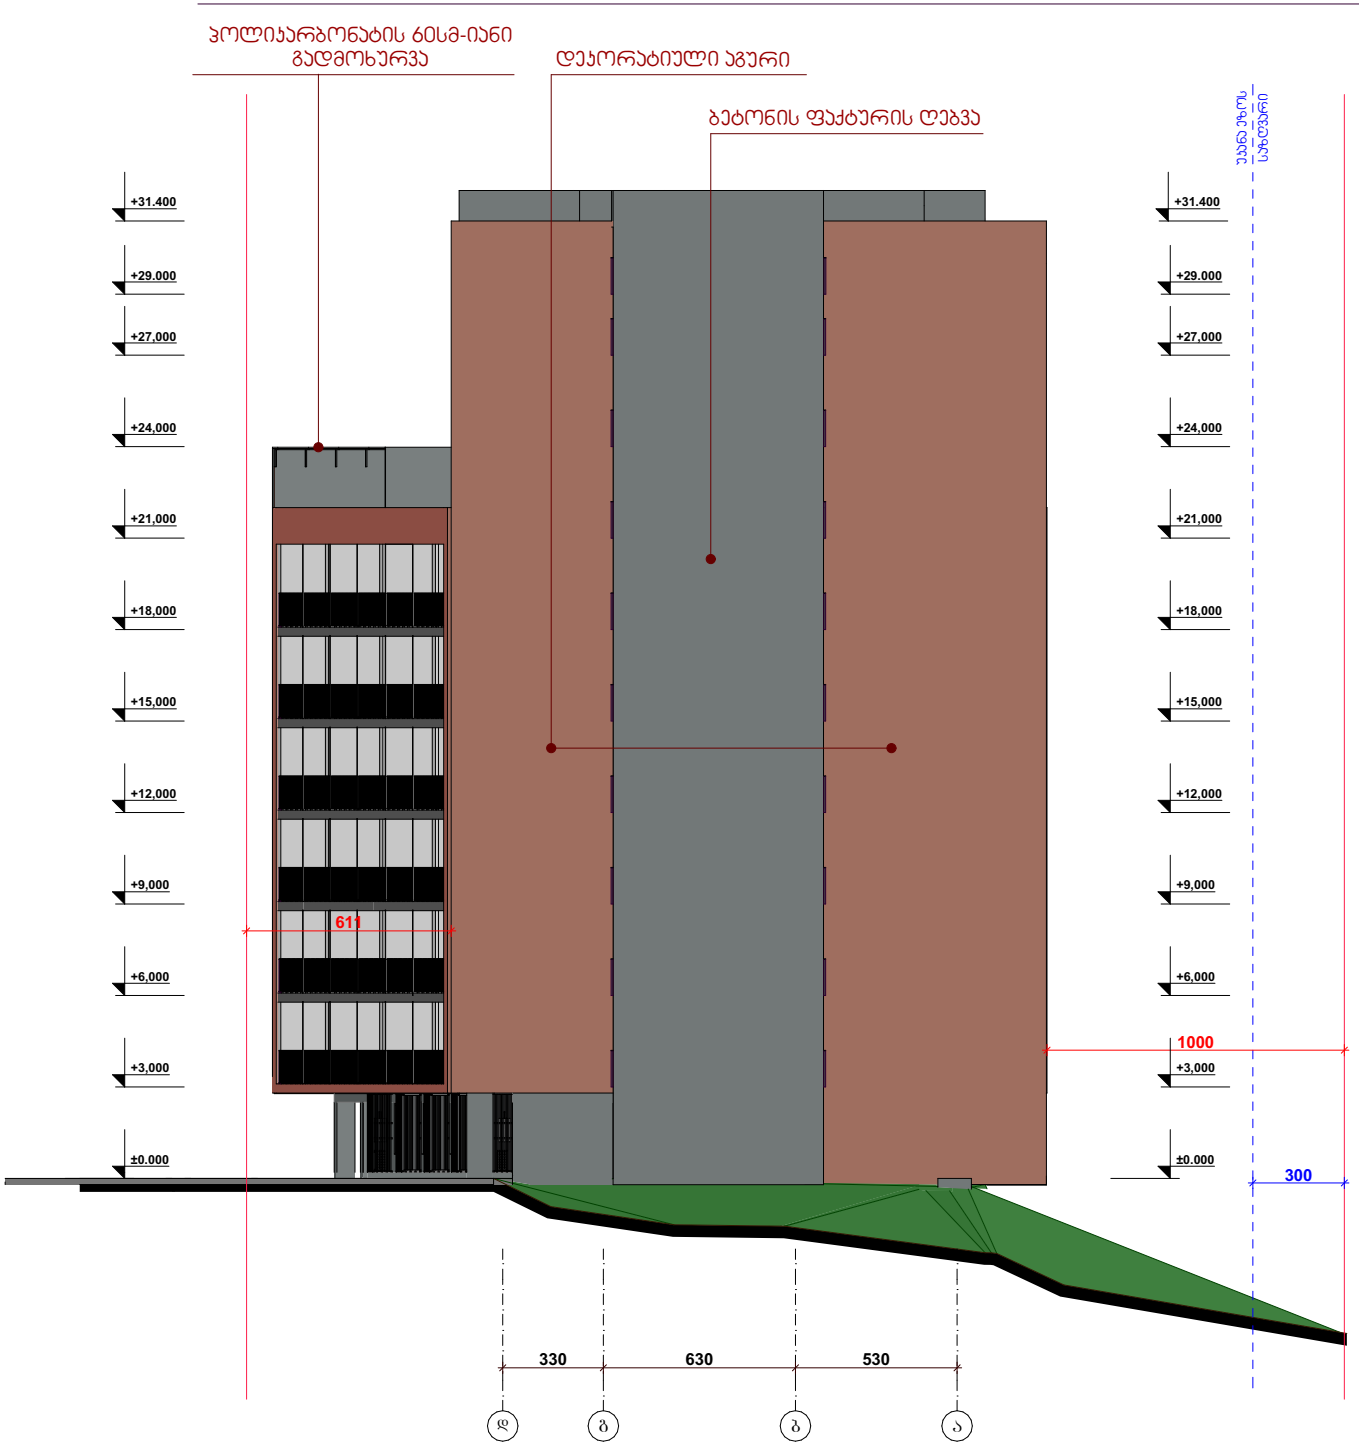

ბეტონის ფაქტურის ღებვა

აღნიშვნა

პირობითი აღნიშვნები

- უკანა ეზოს საზღვარი
- საკადასტრო საზღვარი
- ღერძის ხაზი
- სიმაღლის აღნიშვნელი გეგმაზე
- სნ-2 ტაიპებულობის აღნიშვნა
- სს-2 ტაიპებულობის აღნიშვნა
- მიწა
- 1 საძირკვლის ცხელტენებრობის აღნიშვნა
- 2 საძირკვლის ცხელტენებრობის აღნიშვნა

მისამართი	ალუბლების ქ.№19-ს მიმდებარედ
პროექტის სახელი	
მრავალბინიანი საცხოვრებელი სახლი	

შ.პ.ს. "NID"		
თანამდებობა	გვარი	ხელმოწერა
დირექტორი	ნ.ღოღობერიძე	
მთ. არქიტექტორი	ს.აფალიანი	
დაამუშავა	მ.ფოფხაძე	

მასშტაბი	ნახაზის დასახელება		
1:100	ფასადი დ-ა		
სტადია	ფურცლის №	ფურცლები	
მ.პ.			

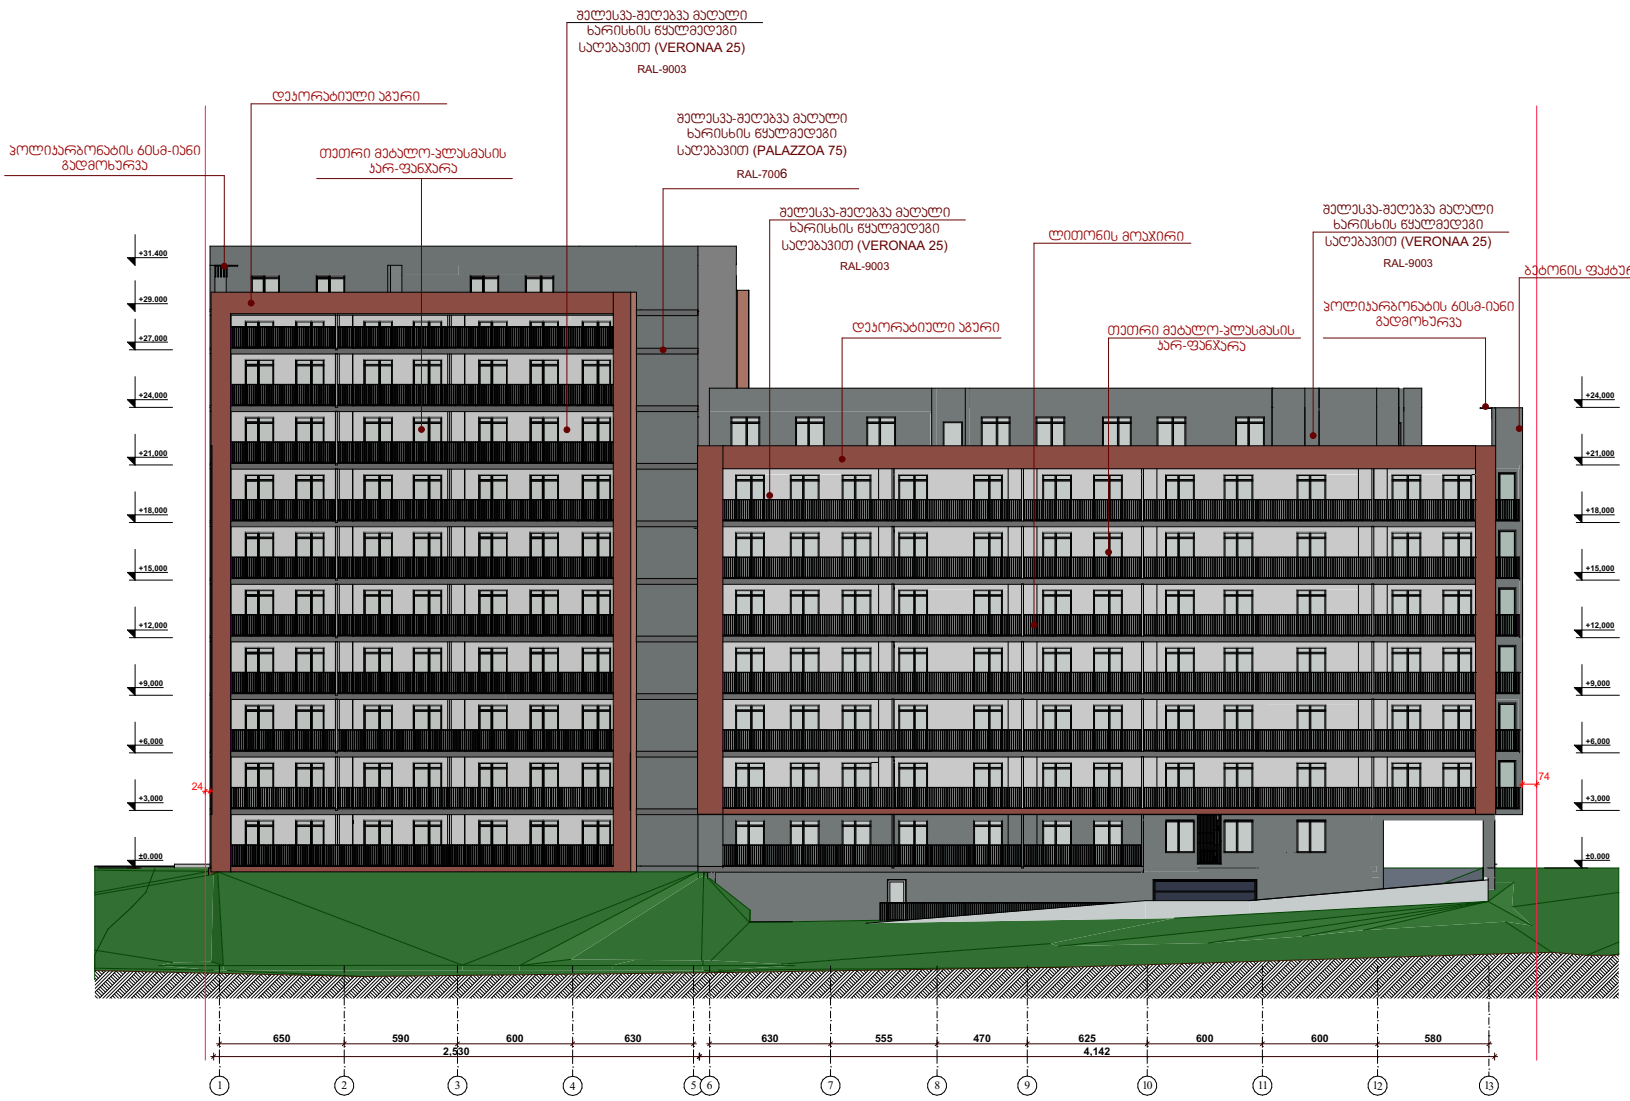

აღნიშვნა

პირობითი აღნიშვნები

- ჯამი ეზოს საზღვარი
- საკადასტრო საზღვარი
- ღერძის ხაზი
- სიმაღლის აღნიშვნის გეგმაზე
- სნ-2 დაკავებულობის აღნიშვნა
- სა-2 დაკავებულობის აღნიშვნა
- მინა
- 1 საათიანი ცეცხლგამძლეობის აღნიშვნა
- 2 საათიანი ცეცხლგამძლეობის აღნიშვნა

მისამართი	ალუბლების ქ.№19-ს მიმდებარედ
პროექტის სახელი	
მრავალბინიანი საცხოვრებელი სახლი	

შ.პ.ს. "NID"		
თანამდებობა	გვარი	ხელმოწერა
დირექტორი	ნ.ღოღობერიძე	
მთ. არქიტექტორი	ს.ავალიანი	
დაამუშავა	მ.ფოფხაძე	

მასშტაბი	ნახაზის დასახელება	
1:100	ფასადი 1-13	
სტადია	ფურცლის №	ფურცლები
მ.პ.		

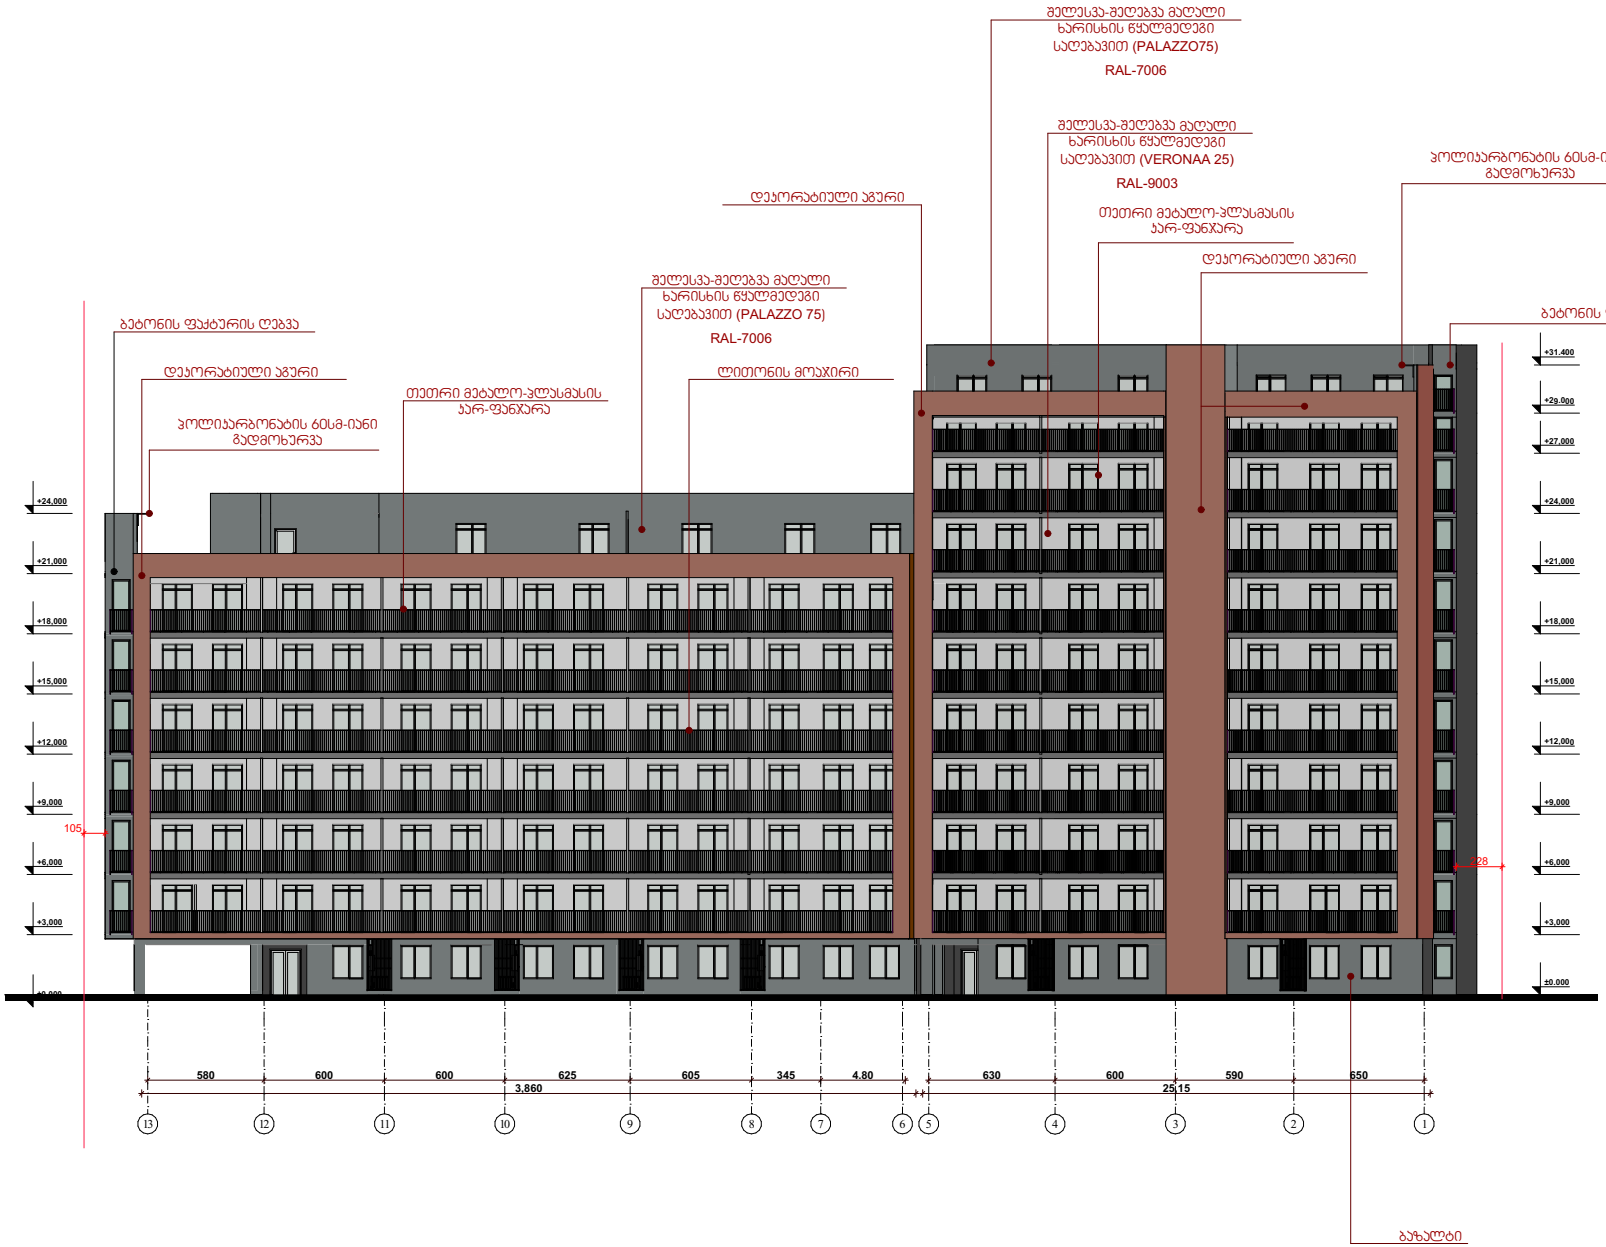

მისამართი	ალუბლების ქ.№19-ს მიმდებარედ
პროექტის სახელი	
მრავალბინიანი საცხოვრებელი სახლი	

შ.პ.ს. "NIDD"		
თანამდებობა	გვარი	ხელმოწერა
დირექტორი	ნ.ღოღობერიძე	
მთ. არქიტექტორი	ს.პაპალიანი	
დამმუშავა	მ.ფოფხაძე	

მასშტაბი	ნახაზის დასახელება	
1:100	ფასადი 13-1	
სტადია	ფურცლის №	ფურცლები
მ.პ.		

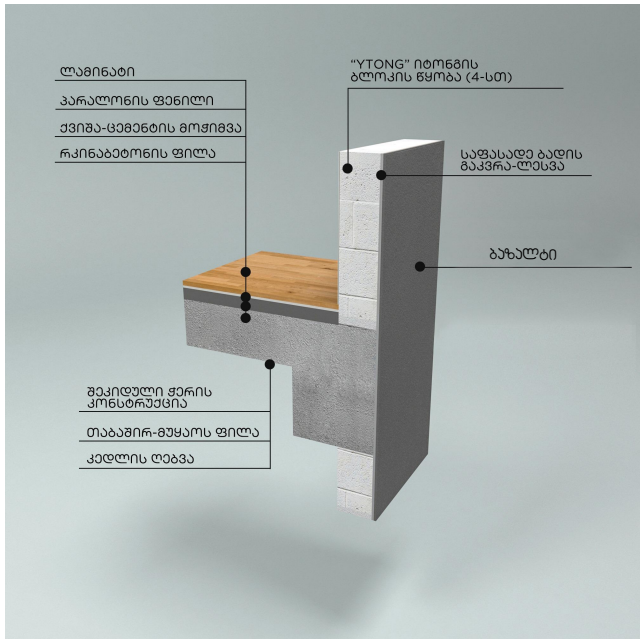
ლამინატი
პარალონის ფენილი
ქვიშა-ცემენტის მოჭიმვა
რკინაბეტონის ფილა
"YTONG" იტონგის ბლოკის წყობა (4-სთ)
საფასადე ბადის გაკვრა-ლესვა
ბაზალტი
შეკიდული ჭერის კონსტრუქცია
თაბაშირ-მუყაოს ფილა
კედლის ღებვა

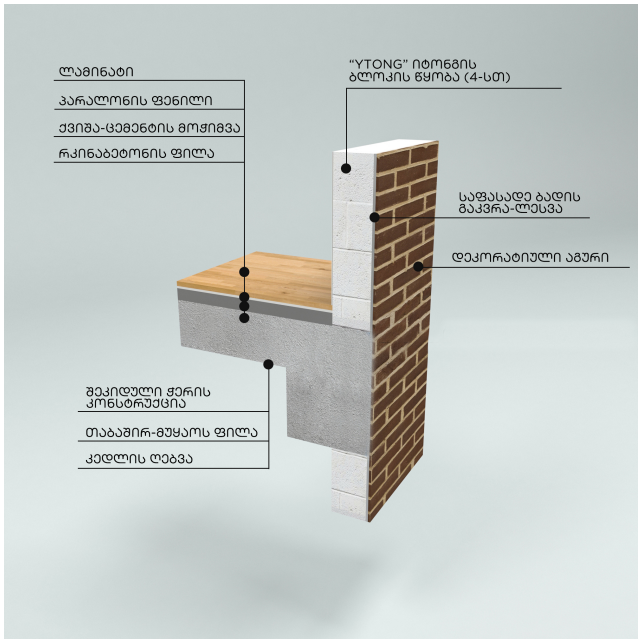
ლამინატი
პარალონის ფენილი
ქვიშა-ცემენტის მოჭიმვა
რკინაბეტონის ფილა
"YTONG" იტონგის ბლოკის წყობა (4-სთ)
საფასადე ბადის გაკვრა-ლესვა
დეკორატიული აგური
შეკიდული ჭერის კონსტრუქცია
თაბაშირ-მუყაოს ფილა
კედლის ღებვა

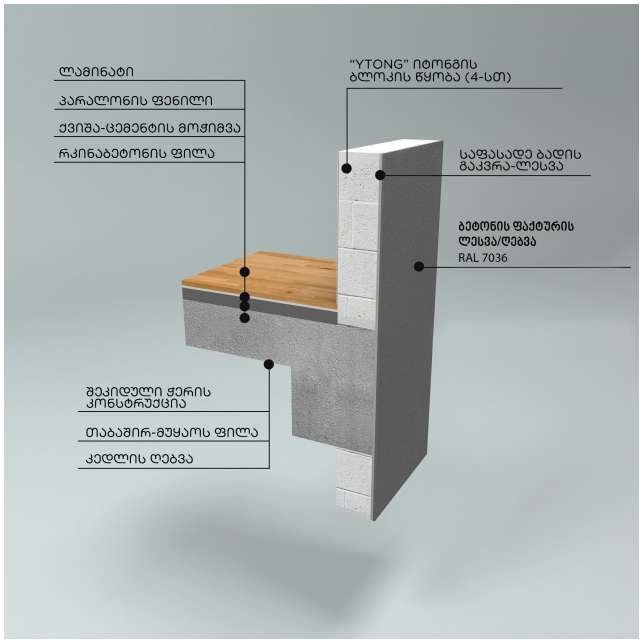
ლამინატი
პარალონის ფენილი
ქვიშა-ცემენტის მოჭიმვა
რკინაბეტონის ფილა
"YTONG" იტონგის ბლოკის წყობა (4-სთ)
საფასადე ბადის გაკვრა-ლესვა
ბეტონის ფაქტურის ღესვა/ღებვა
RAL 7036
შეკიდული ჭერის კონსტრუქცია
თაბაშირ-მუყაოს ფილა
კედლის ღებვა

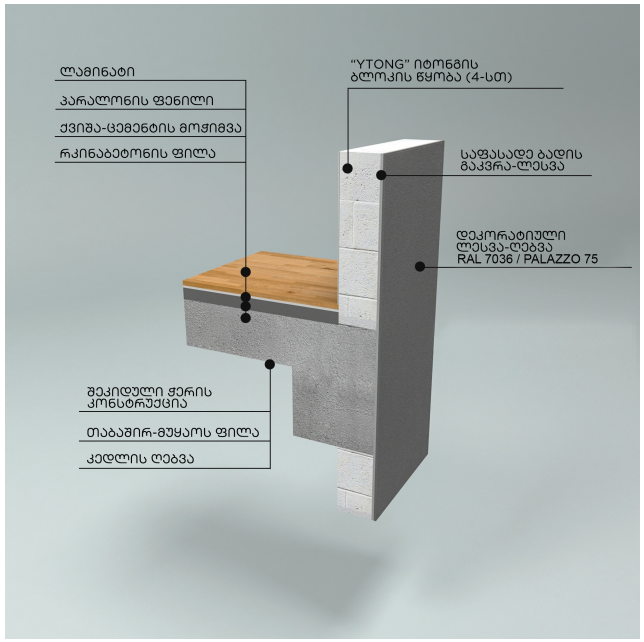
ლამინატი
პარალონის ფენილი
ქვიშა-ცემენტის მოჭიმვა
რკინაბეტონის ფილა
"YTONG" იტონგის ბლოკის წყობა (4-სთ)
საფასადე ბადის გაკვრა-ლესვა
დეკორატიული ლესვა-ღებვა
RAL 7036 / PALAZZO 75
შეკიდული ჭერის კონსტრუქცია
თაბაშირ-მუყაოს ფილა
კედლის ღებვა

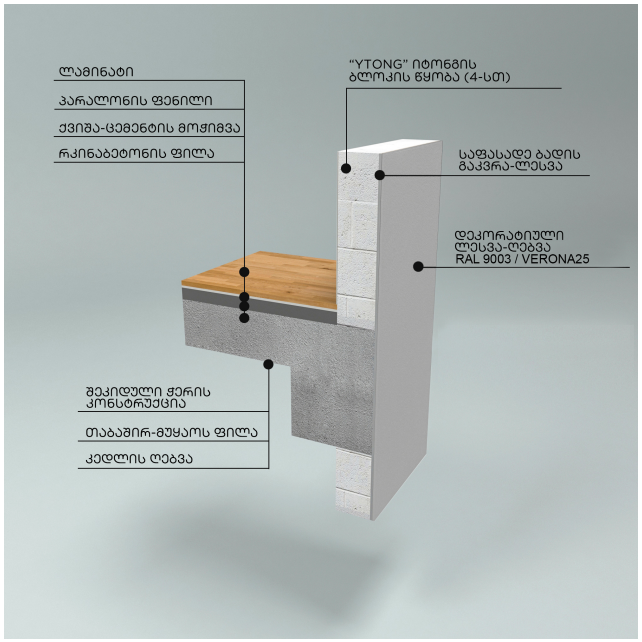
ლამინატი
პარალონის ფენილი
ქვიშა-ცემენტის მოჭიმვა
რკინაბეტონის ფილა
"YTONG" იტონგის ბლოკის წყობა (4-სთ)
საფასადე ბადის გაკვრა-ლესვა
დეკორატიული ლესვა-ღებვა
RAL 9003 / VERONA25
შეკიდული ჭერის კონსტრუქცია
თაბაშირ-მუყაოს ფილა
კედლის ღებვა