
მშენებლობის დღიური გრაფიკი

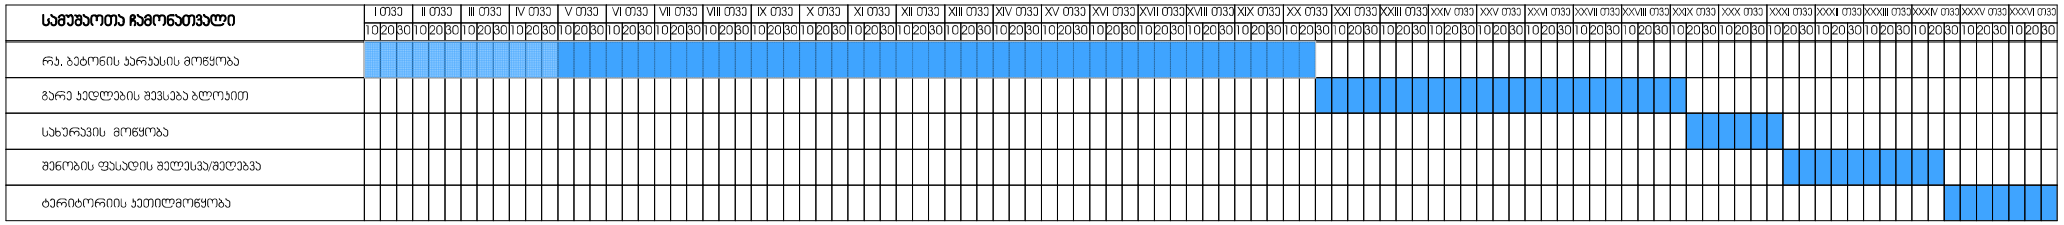

სექტორი "გ"
ბლოკი VII; ბლოკი IV

დამკვეთი	შ.პ.ს. "ნიუ ფორსი"
მისამართი	დღიღომი "გულვილის" მიმდებარედ
პროექტის სახელი	
მრავალბინიანი საცხოვრებელი სახლი	

შემსრულებელი	შ.პ.ს. "ჰელიქსი" 404855992	
თანამდებობა	გვარი	ხელმოწერა
დირექტორი	ვ. ცომაია	
მთ. არქიტექტორი	ვ. ცომაია	
დაამუშავა	ვ. ცომაია	
კონსტრუქტორი	ა. ცომაია	

მასშტაბი	ნახაზის დასახელება	
სტადია	ფურცლის №	ფურცლები
მ.პ.		