ჭრილი 1-1 მ 1:200

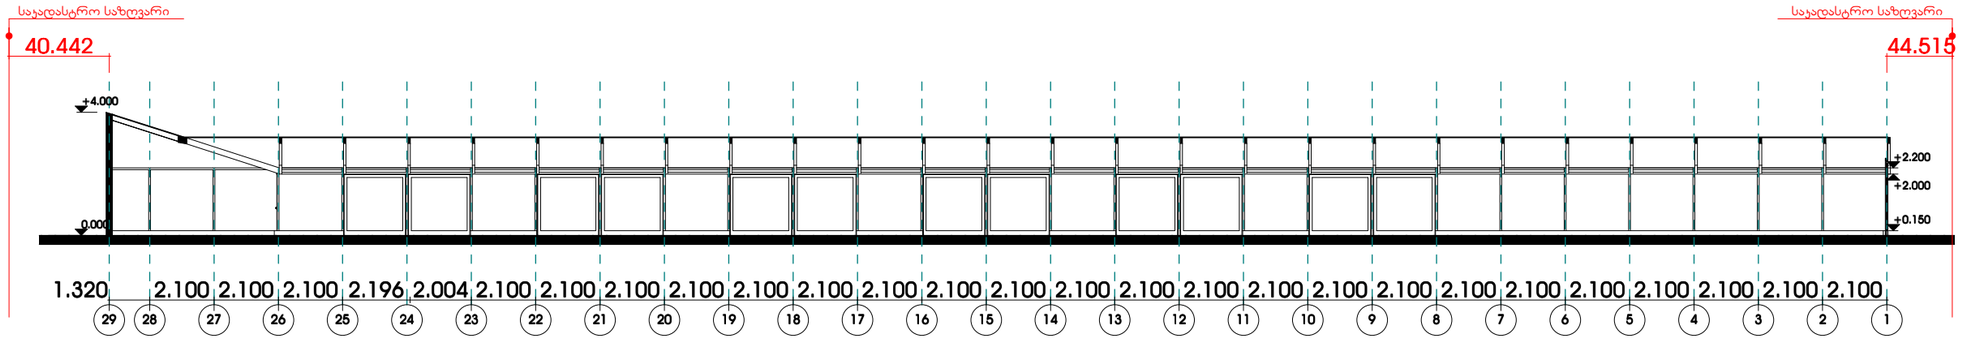

ქ.თბილისი, მოსყოვის გამზირის დასაწყისში,ავტოგასამართი სადგურის მიმდებარედ მიწის ნაკვეთზე სათბურის პროექტი

BG

პირველითი ნიშნები

ექსპლიკაცია

სტადია	პროექტი	
ფურცელი	A-3	
ფურცლები		
თანამდებობა	გვარი	ხელ.
დირექტორი	გ.გენდელიანი	
არქიტექტორი	ნ.ნასარიძე	
შემოწმა	გ.გენდელიანი	

სათბური

შპს "ბიზი"