
გეგმა მ 1:200

ქ.თბილისი, მოსკოვის გამზირის
დასაწყისში,ავტოგასამართი
სადგურის მიმდებარედ
მიწის ნაკვეთზე სათბურის პროექტი

BG

პირველითი ნაშენები

ᲔᲙᲐᲪᲘᲐ

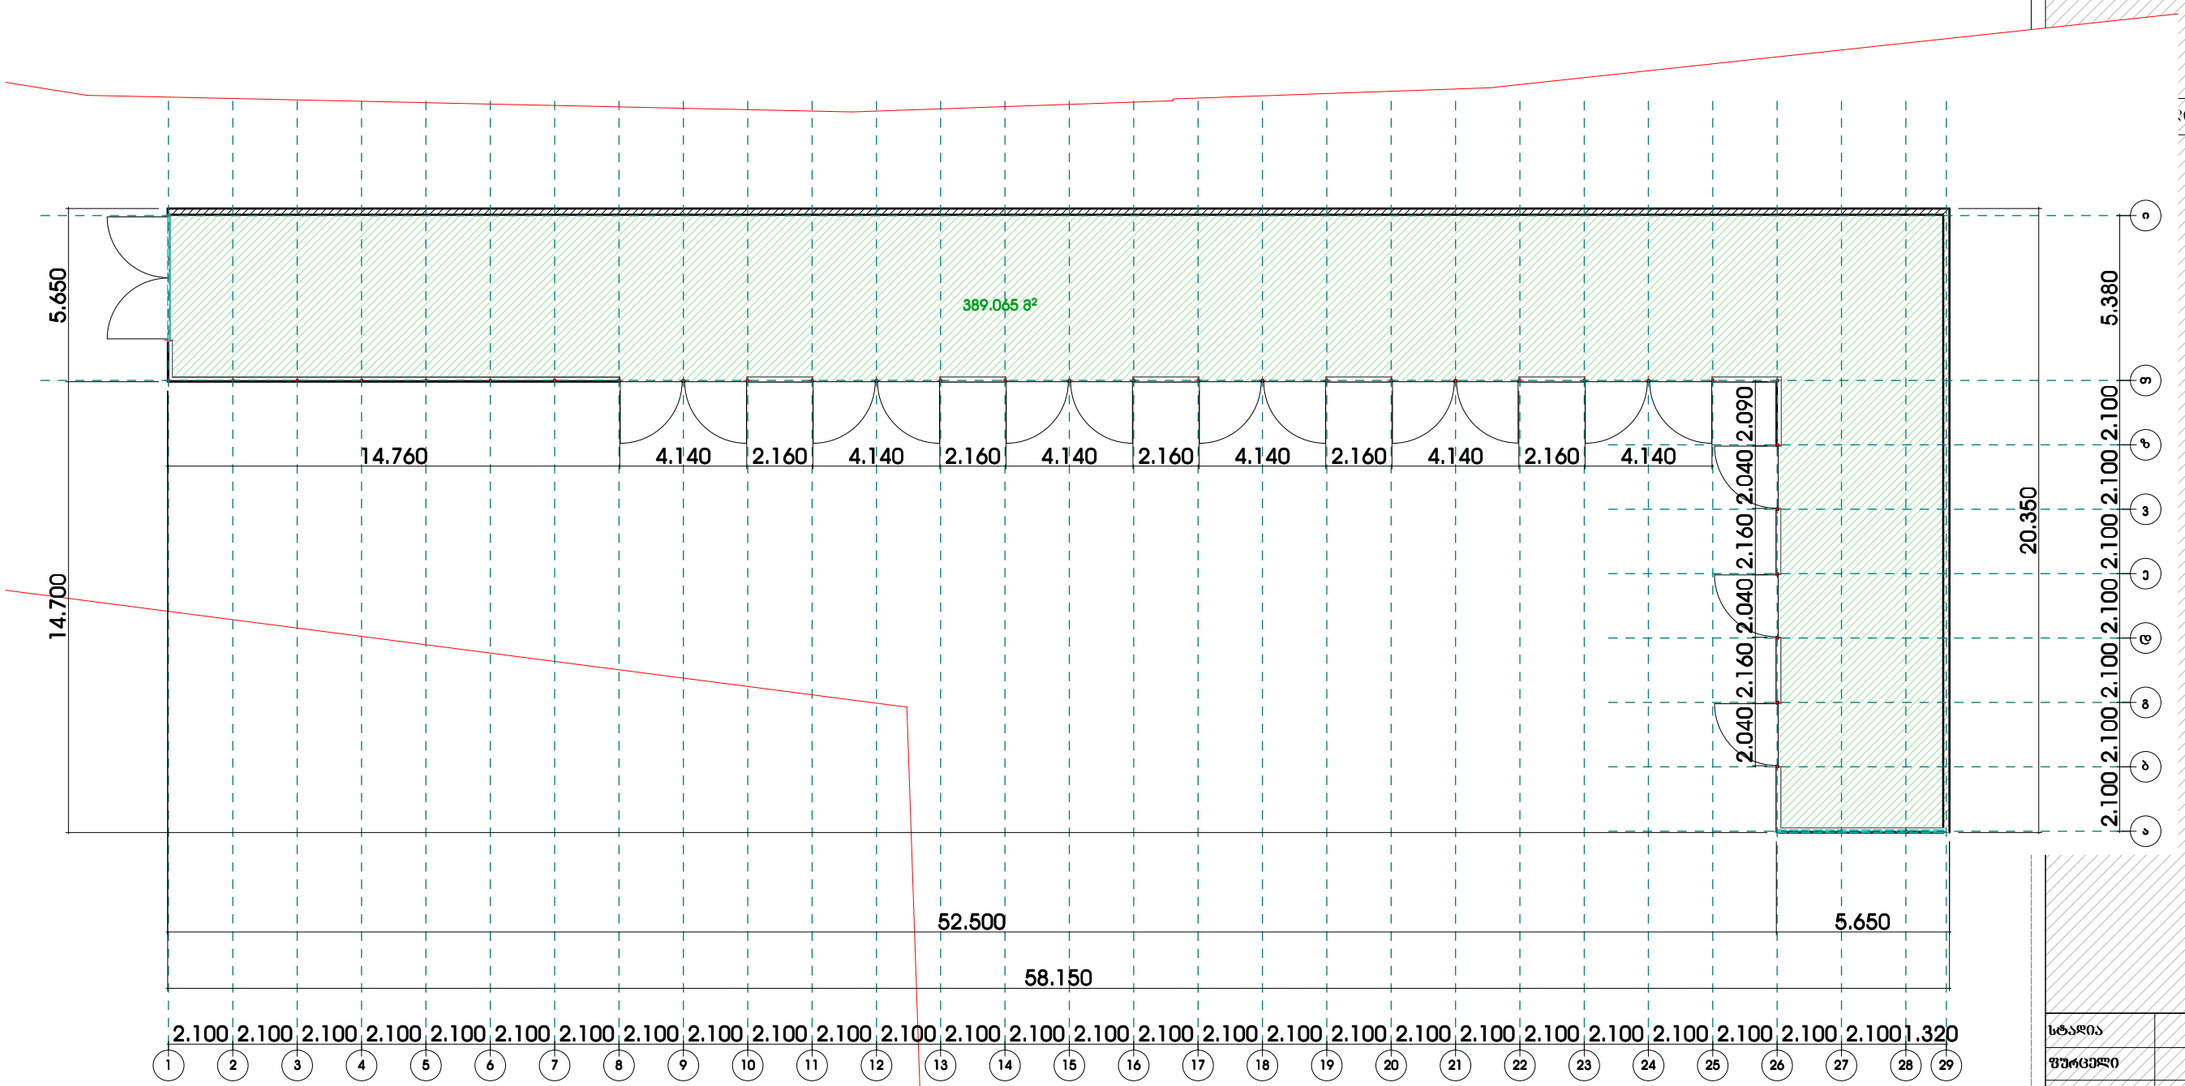


სტადია	პროექტი	
ფურცელი	A-3	
ფურცლები		
თანამდებობა	გვარი	ხელ.
დირექტორი	გ.გენდელიანი	
არქიტექტორი	ნ.ნასარიძე	
შეამოწმა	გ.გენდელიანი	

სათბური

შპს "ბიზი"

გადახურვის გეგმა მ 1:200

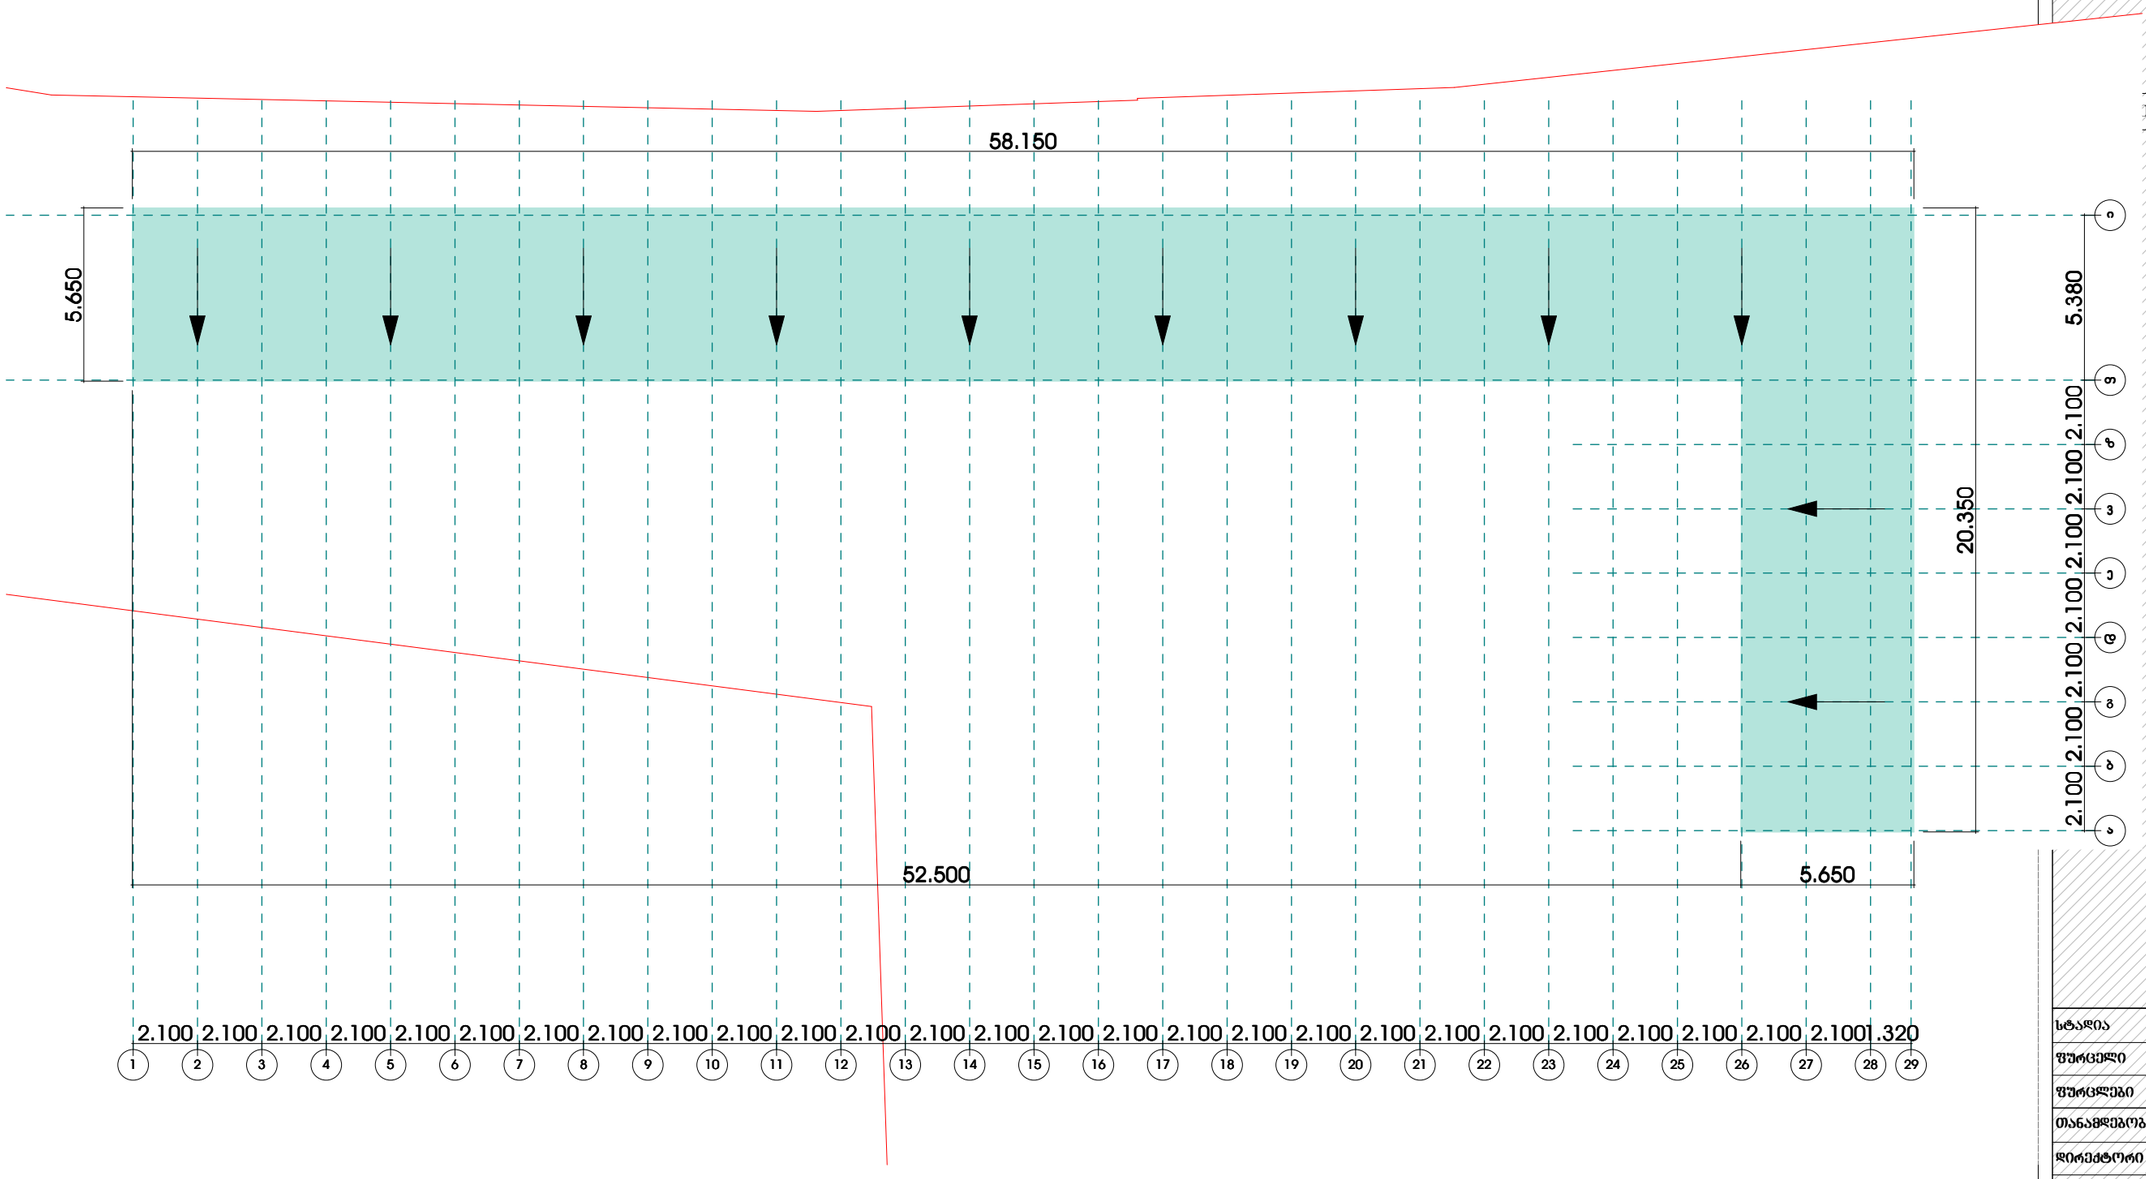

ქ.თბილისი, მოსკოვის გამზირის
დასაწყისში,ავტოგასამართი
სადგურის მიმდებარედ
მიწის ნაკვეთზე სათბურის პროექტი

BG

პირველადი ნაშენები

ექსპლიკაცია

სტადია	პროექტი	
ფურცელი	A-3	
ფურცლები		
თანამდებობა	გვარი	ხელ.
დირექტორი	გ.ჯინჯოლიანი	
არქიტექტორი	ნ.ნასარიძე	
შემოწმა	გ.ჯინჯოლიანი	

სათბური

შპს "ბიჯი"