

შპს "Magnitude"		
მისამართი: ქ. თბილისი, სანაჯიროს ქ. № 2ბ.		

თანამდებობა	გვარი	ხელმოწერა
დირექტორი	ლ. ხვედელიძე	
არქიტექტორი	თ. ერისთავი	

მრავალბინიანი საცხოვრებელი სახლი

დამკვეთი:	ბორის ხატიაშვილი, პ/ნ: 01024044086
მისამართი	ქ. თბილისი, ქინძმარაულის ქ. №5. ს/კ: 01.19.34.003.045

ფასადი 1-5 ღერძებში

თარიღი	2021
მასშტაბი	1:100

ფორმატი A2

სტადია	ფურცელი	ფურცლები

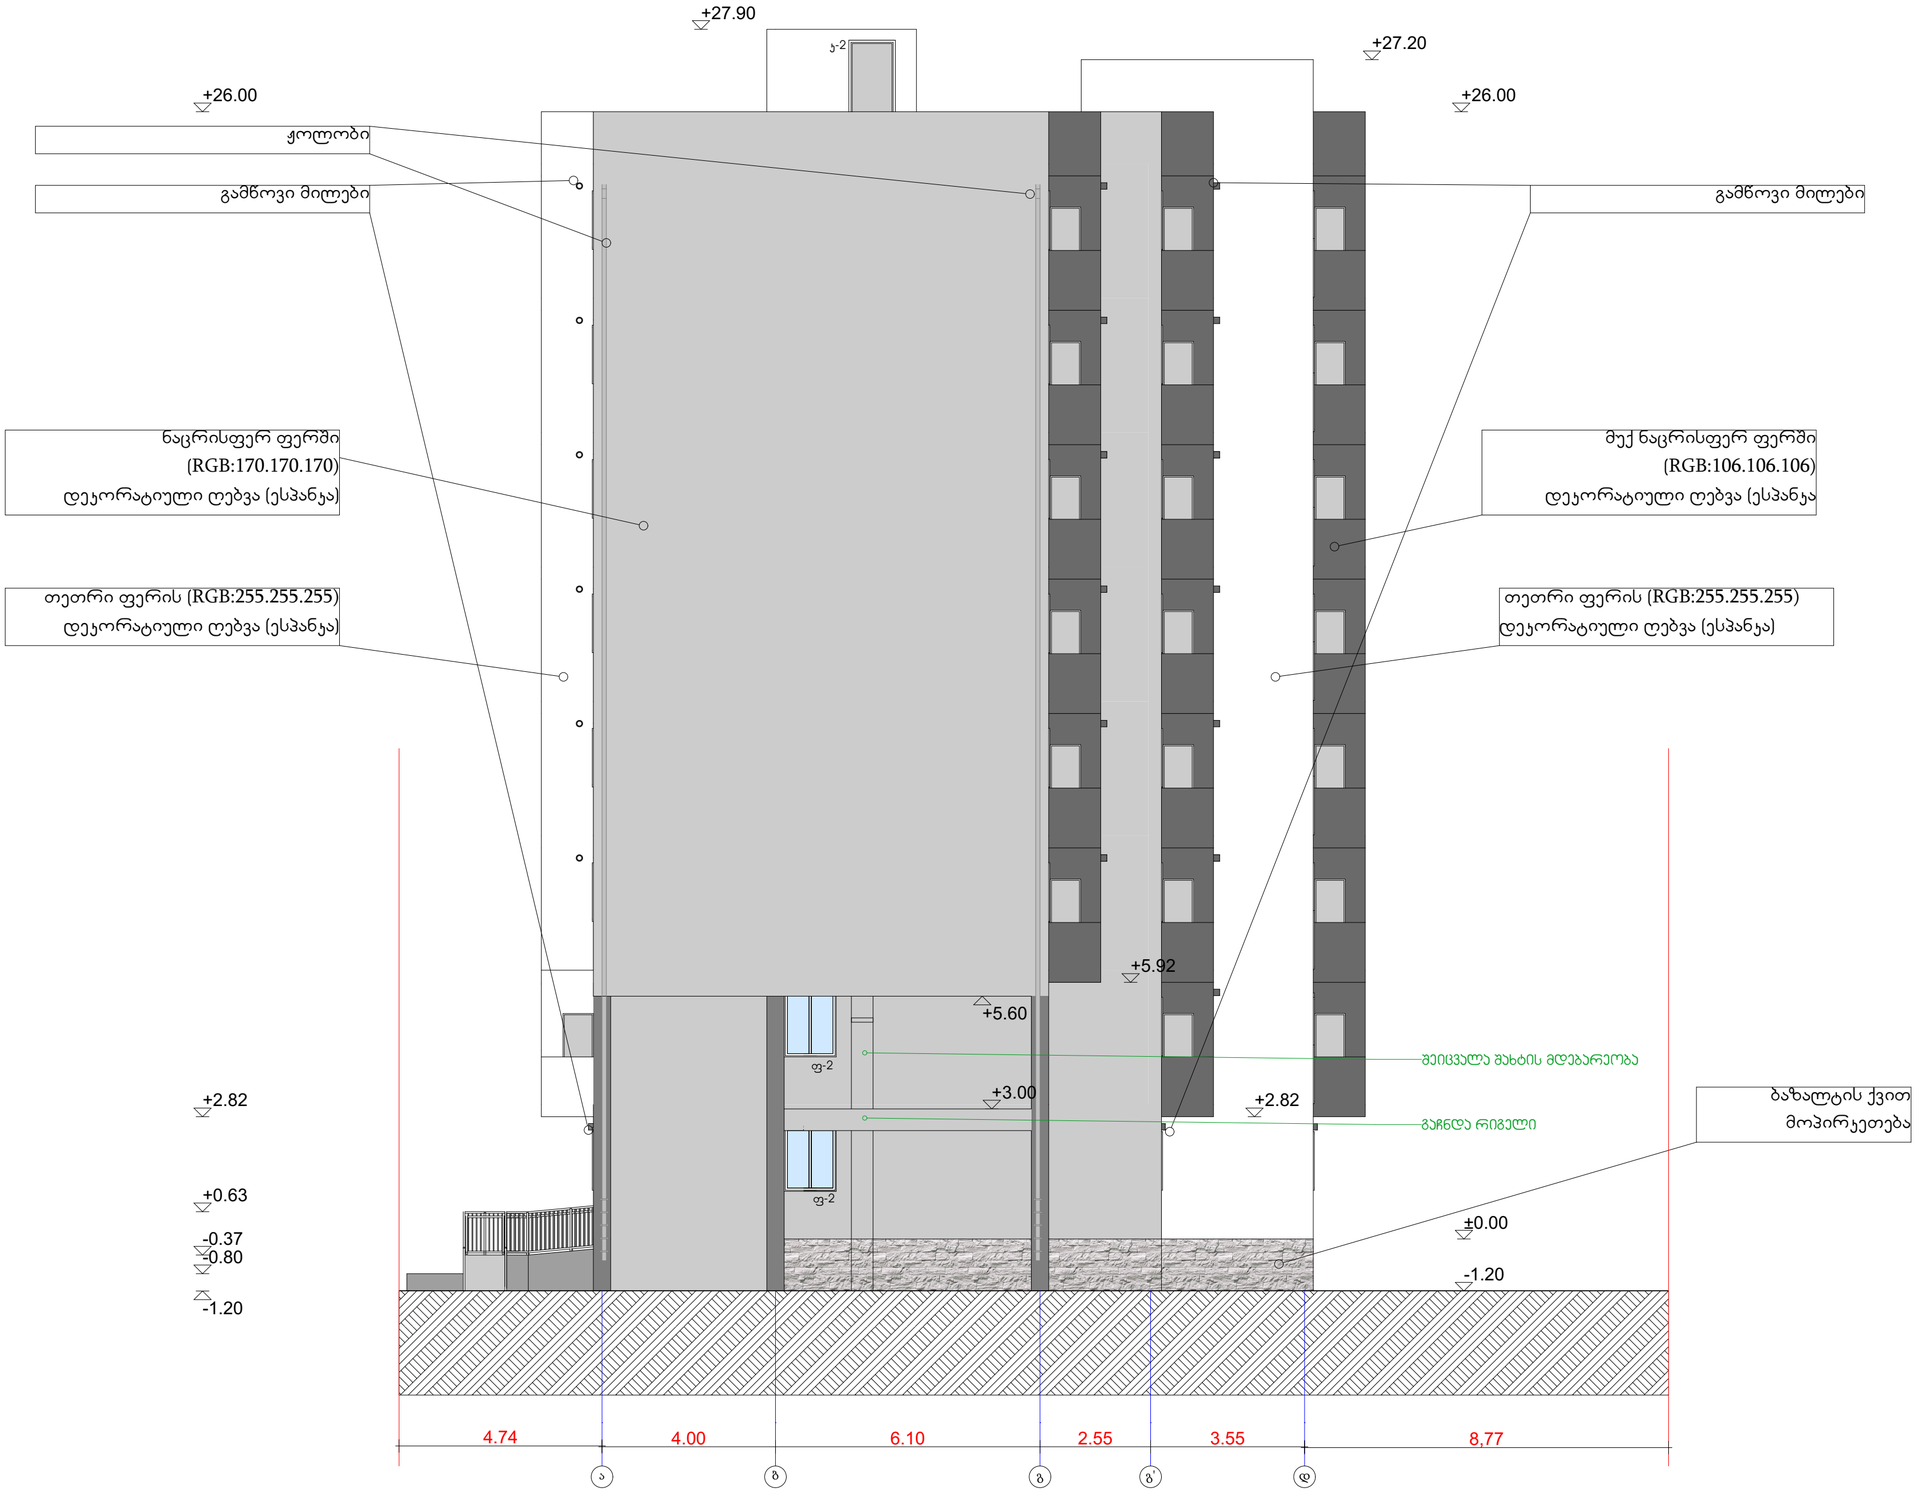

შპს "Magnitude"		
მისამართი: ქ. თბილისი, სანაჯიროს ქ. № 20.		

თანამდებობა	გვარი	ხელმოწერა
დირექტორი	ლ. ხვედელიძე	
არქიტექტორი	თ. ერისთავი	

მრავალბინიანი საცხოვრებელი სახლი

დამკვეთი:	ბორის ხატიაშვილი, პ/ნ: 01024044086
მისამართი	ქ. თბილისი, ქინძმარაულის ქ. №5. ს/კ: 01.19.34.003.045

ფასადი ა-დ ღერძებში

თარიღი	2021
მასშტაბი	1:100

ფორმატი A2

სტადია	ფურცელი	ფურცლები

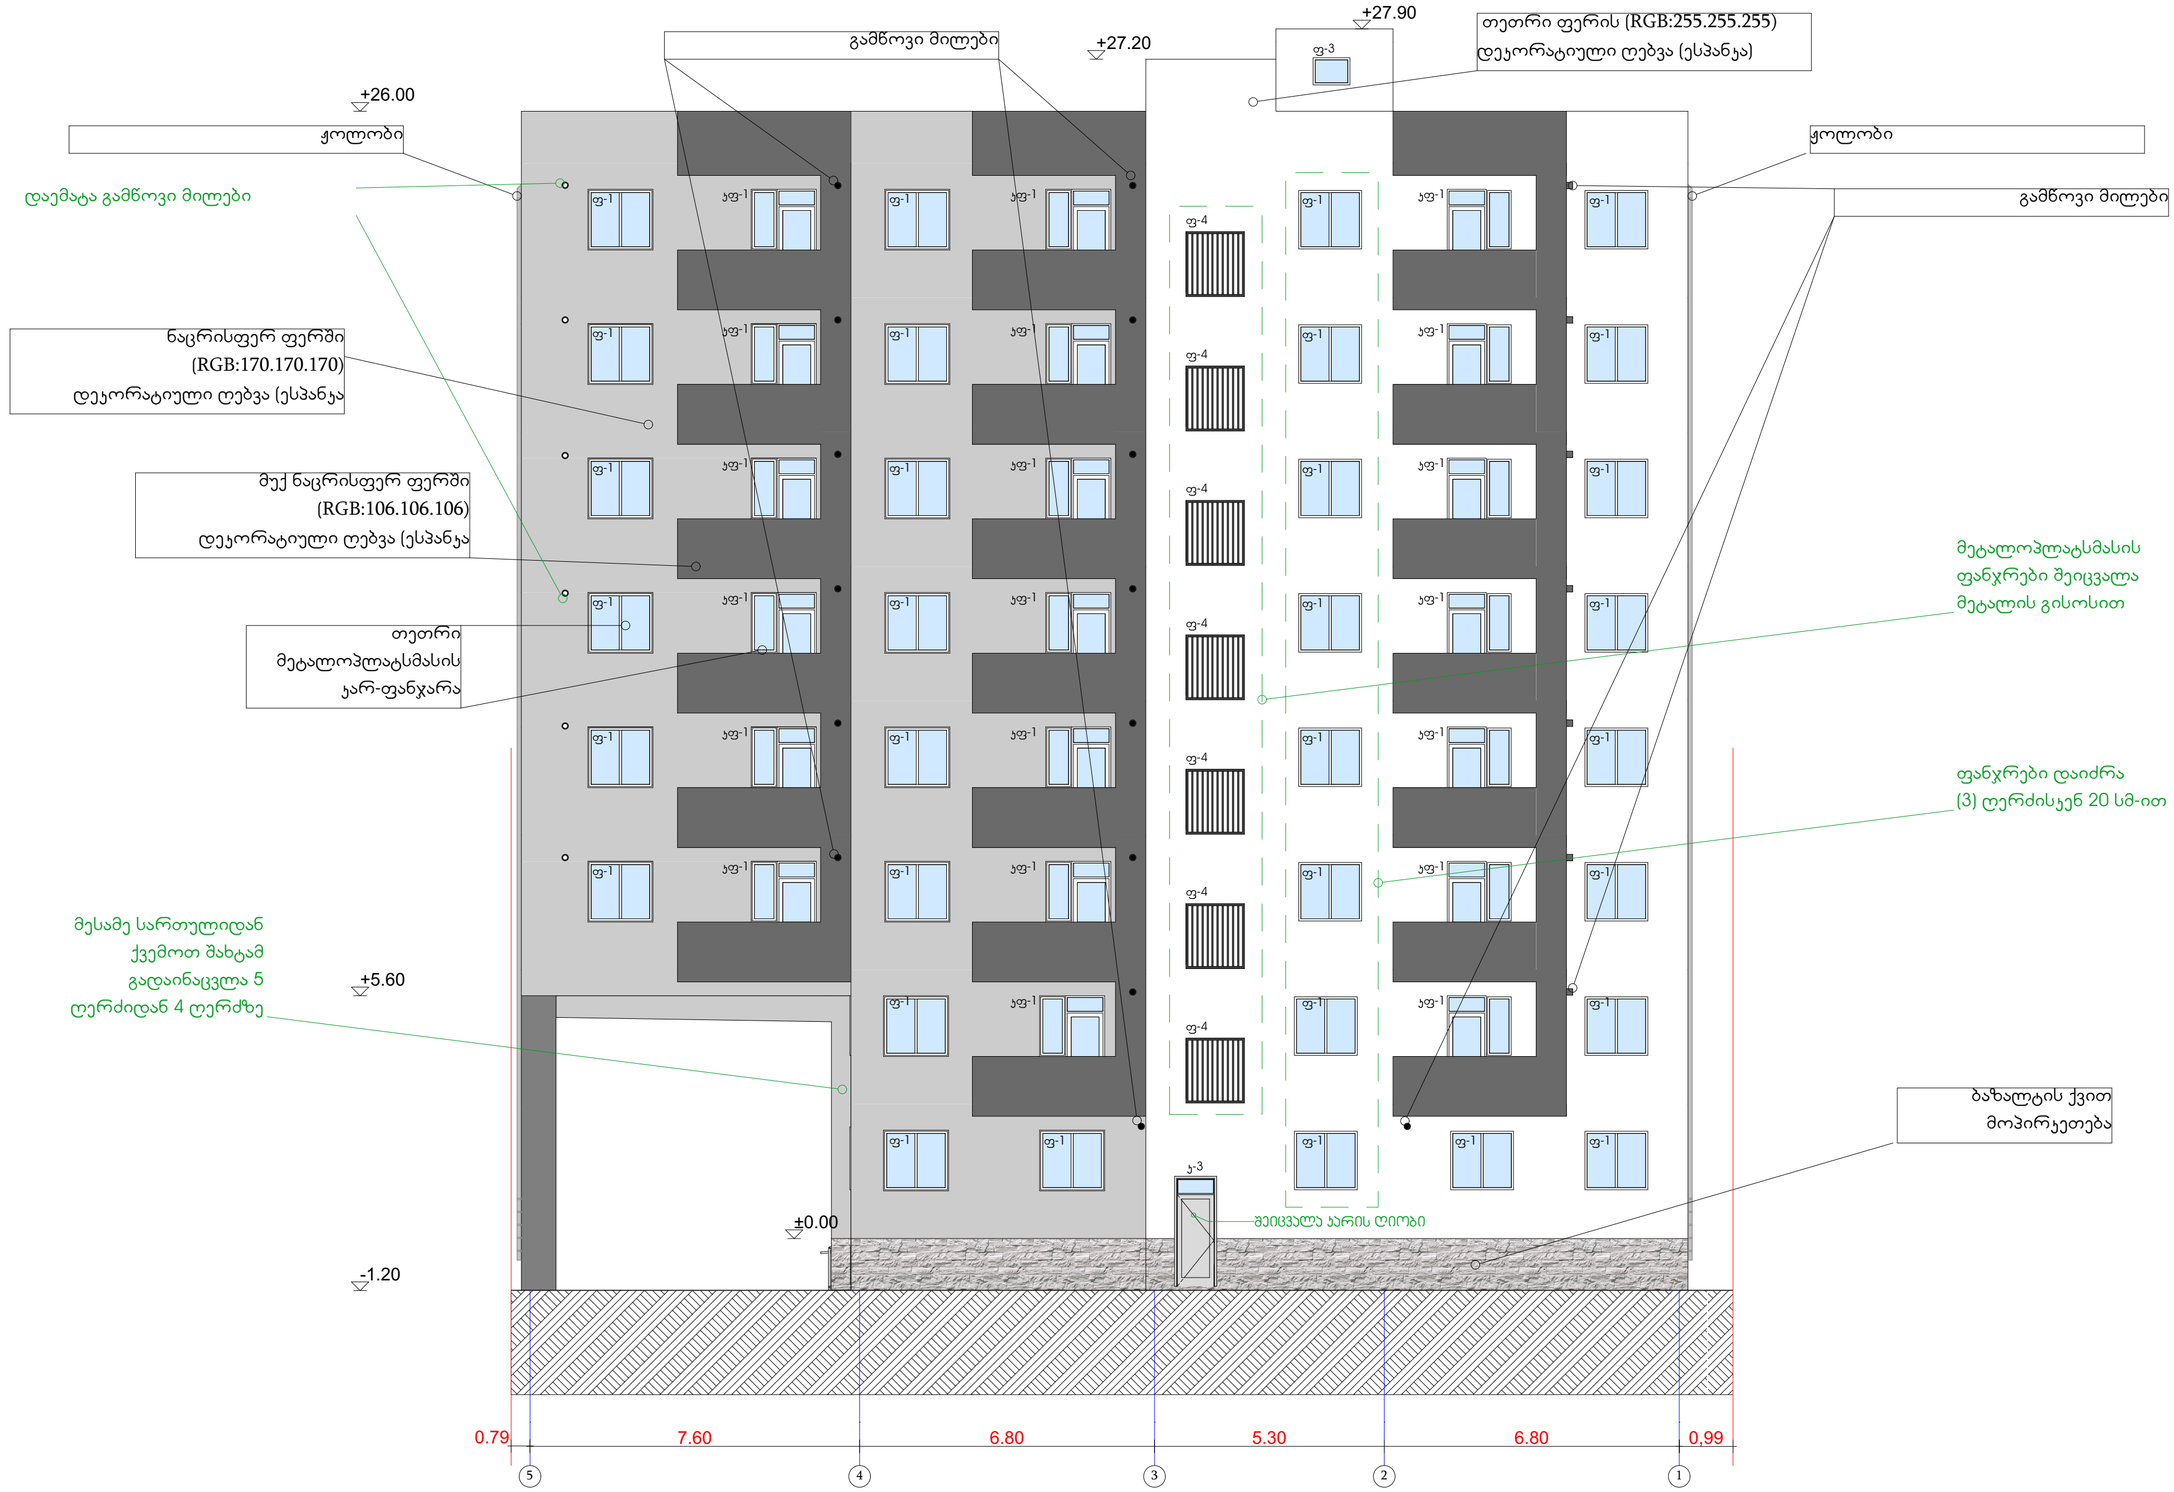

შპს «Magnitude»		
მისამართი: ქ. თბილისი, სანაჟიროს ქ. № 20.		

თანამდებობა	გვარი	ხელმოწერა
დირექტორი	ლ. ხვედელიძე	
არქიტექტორი	თ. ერისთავი	

მრავალბინიანი საცხოვრებელი სახლი

დამკვეთი:	ბორის ხატიაშვილი, პ/ნ: 01024044086
მისამართი	ქ. თბილისი, ქინძმარაულის ქ. №5. ს/კ: 01.19.34.003.045

ფასადი 5-1 ღერძებში

თარიღი	2021
მასშტაბი	1:100

ფორმატი A2

სტადია	ფურცელი	ფურცლები

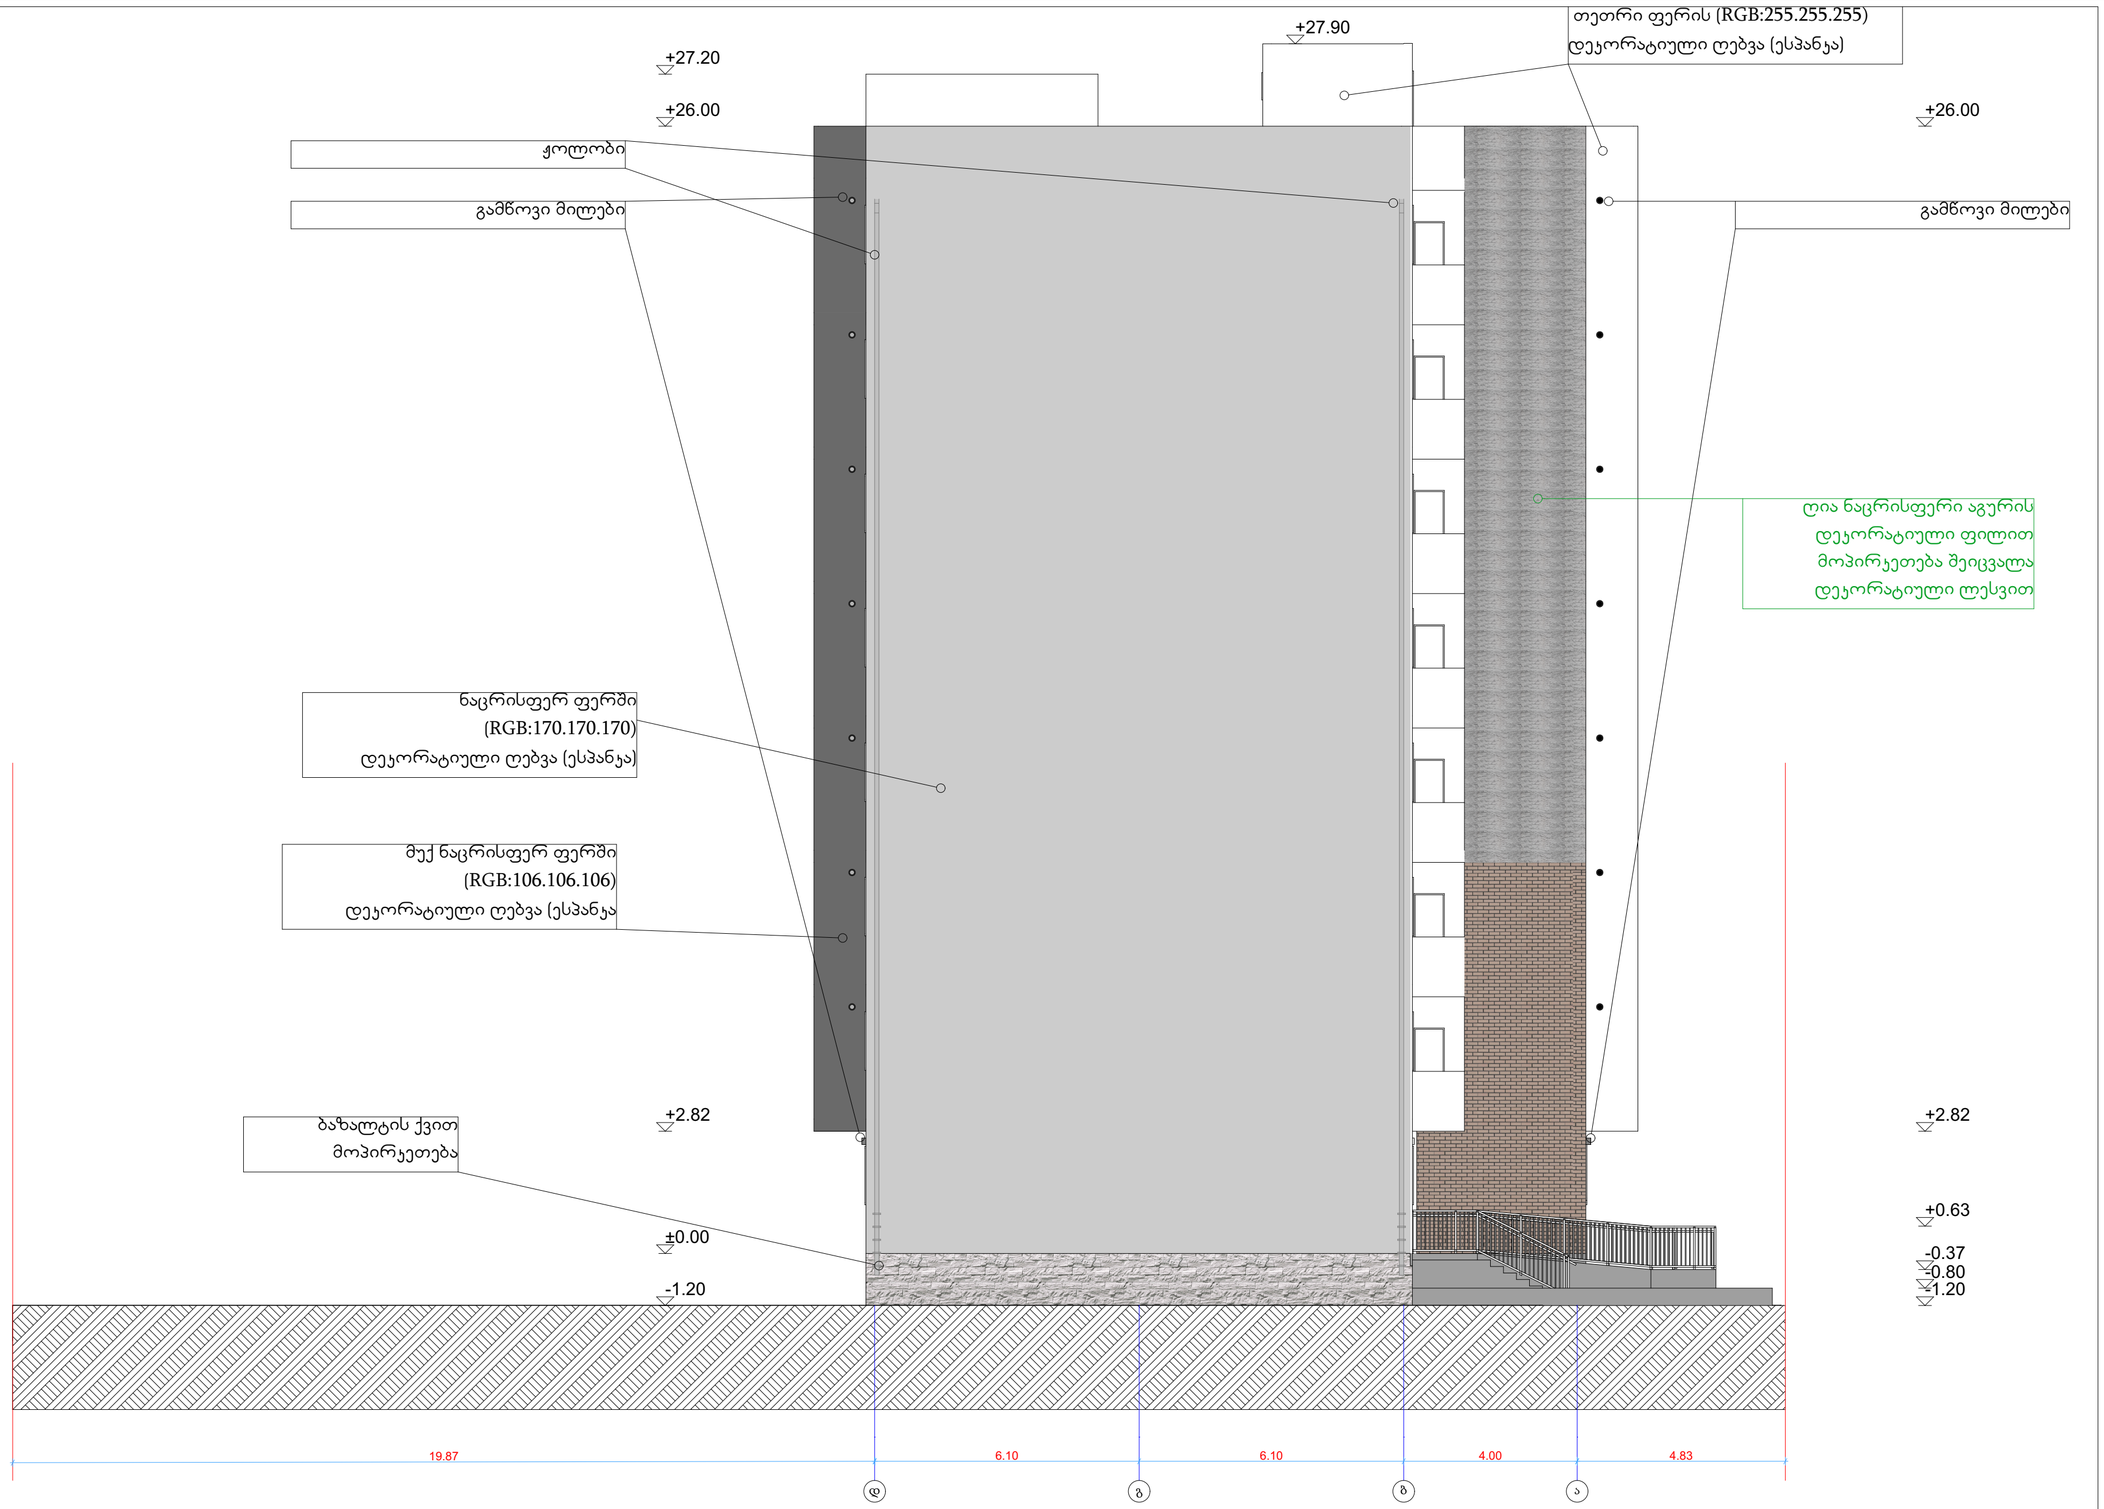

შპს "Magnitude"		
მისამართი: ქ. თბილისი, სანაჰიროს ქ. № 2ბ.		

თანამდებობა	გვარი	ხელმოწერა
დირექტორი	ლ. ხვედელიძე	
არქიტექტორი	თ. ერისთავი	

მრავალბინიანი საცხოვრებელი სახლი

დამკვეთი:	ბორის ხატიაშვილი, პ/ნ: 01024044086
მისამართი	ქ. თბილისი, ქინძმარაულის ქ. №5. ს/კ: 01.19.34.003.045

ფასადი დ-ა ღერძებში

თარიღი	2021
მასშტაბი	1:100

ფორმატი A2

სტადია	ფურცელი	ფურცლები

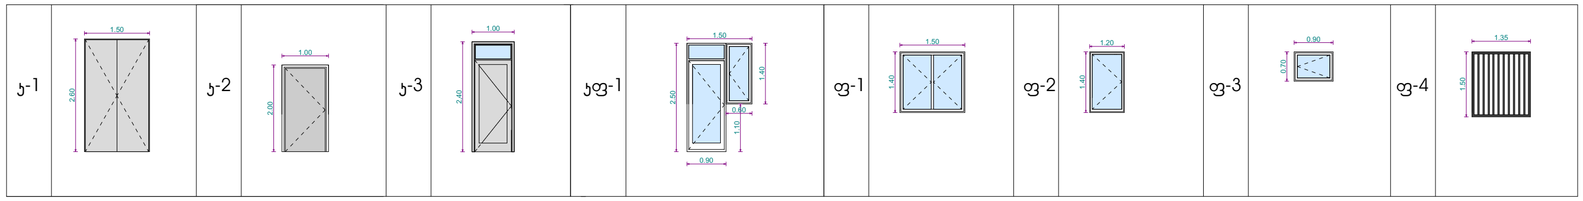

კარების სპეციფიკაცია

ტიპი	ზომები (მმ)		მასალა	რაოდენობა სართულზე									ძირ. ფართობი (კვ.მ)
	L	H		I	II	III	IV	V	VI	VII	VIII	IX	
ჯ-1	150	260	მეტალი	1									3.90 m^2
ჯ-2	100	230	მეტალი									2	2.15 m^2
ჯ-3	100	240	მეტალი	1									2.40 m^2
ჯფ-1	150	250	მეტალოპლასტმასი		4	6	6	6	6	6	6		3.09 m^2
ჯამი				2	4	6	6	6	6	6	6	2	

ფანჯრების სპეციფიკაცია

ტიპი	ზომები (მმ)		მასალა	რაოდენობა სართულზე									ძირ. ფართობი (კვ.მ)
	L	H		I	II	III	IV	V	VI	VII	VIII	IX	
ფ-1	150	140	მეტალოპლასტმასი	9	8	9	9	9	9	9	9	1	2.10 m^2
ფ-2	80	140	მეტალოპლასტმასი	1	1								1.12 m^2
ფ-3	90	70	მეტალოპლასტმასი									1	0.70 m^2
ფ-4	120	172	მეტალოპლასტმასი		2	3					3		2.06 m^2
ფ-5	330	172	მეტალოპლასტმასი		2	3					3		5.68 m^2
ჯამი				10	13	15	9	9	9	9	15	2	

შპს "Magnitude"

მისამართი: ქ. თბილისი, სანაჟიროს ქ. № 20.

თანამდებობა	გვარი	ხელმოწერა
დირექტორი	ლ. ხვედელიძე	
არქიტექტორი	თ. ერისთავი	

მრავალბინიანი საცხოვრებელი სახლი

დამკვეთი:	ბორის ხატიაშვილი, პ/ნ: 01024044086
მისამართი	ქ. თბილისი, ქინძმარაულის ქ. №5. ს/კ: 01.19.34.003.045

ღიობების სპეციფიკაცია

თარიღი	2021
მასშტაბი	1:100

ფორმატი A2

სტადია	ფურცელი	ფურცლები

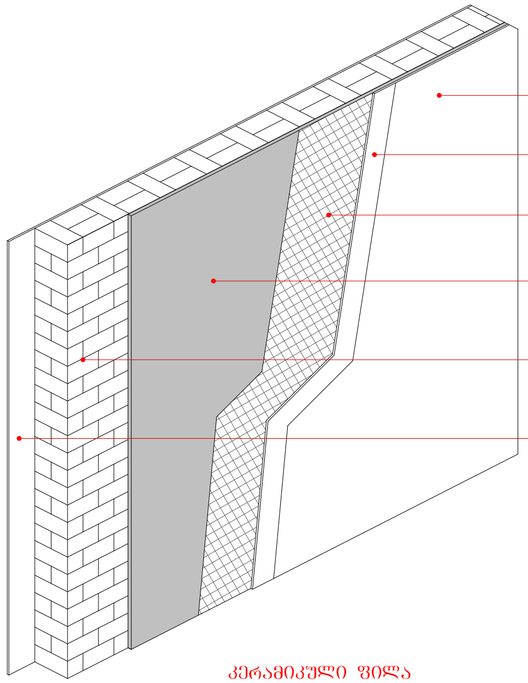

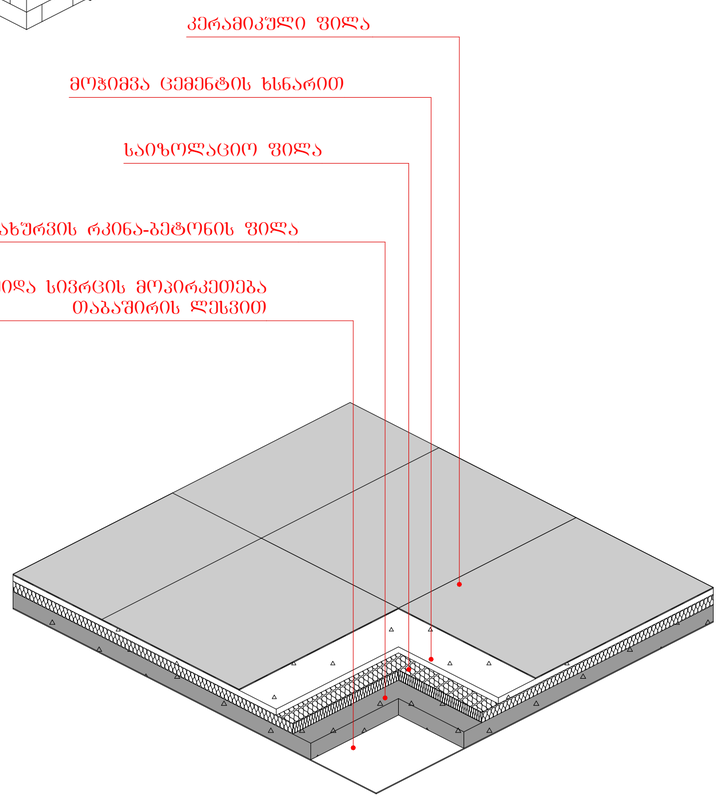

ფასადის დეტალები

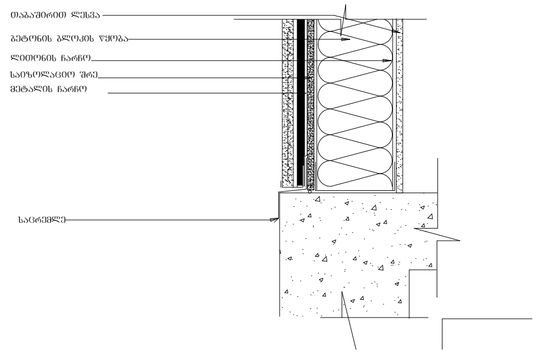

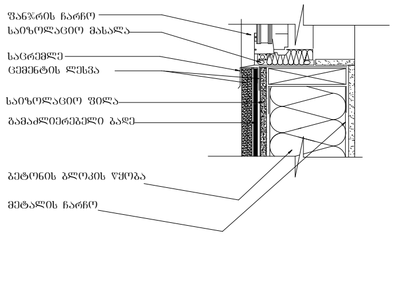

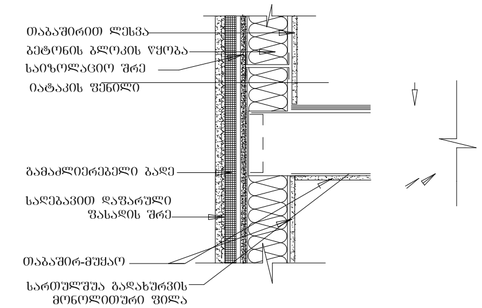

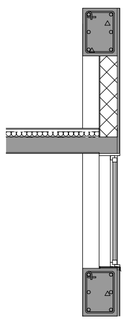

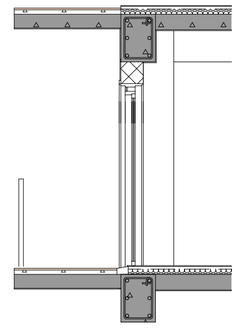

შპს "Magnitude"		
მისამართი: ქ. თბილისი, სანაჯიროს ქ. № 2ბ.		

თანამდებობა	გვარი	ხელმოწერა
დირექტორი	ლ. ხვედელიძე	
არქიტექტორი	თ. ერისთავი	

მრავალბინიანი საცხოვრებელი სახლი	
დამკვეთი:	ბორის ხატიაშვილი, პ/ნ: 01024044086
მისამართი	ქ. თბილისი, ქინძმარაულის ქ. №5. ს/კ: 01.19.34.003.045

დეტალური ნახაზები

თარიღი	2021
მასშტაბი	1:100

ფორმატი A2

სტადია	ფურცელი	ფურცლები