
პირობითი აღნიშვნები



შ.შ.მ პირთათვის ტროტუარზე მოსაწყობი პანდუსის სიგრძე, სიგანე და დახრის პროცენტობა განისაზღვრება ფაქტიური მოწყობის პერიოდში სტანდარტების გათვალისწინებით

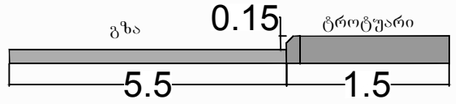

შენიშვნა

სქემა მორგებულია არსებულ სიტუაციას (არსებულ ტროტუარებს და გზას)

შ.პ.ს "ს.პ"

ქ. თბილისი: დაბა წყნეთი, ცოტნე დადიანის ქ. №21 მიწის ნაკვეთზე (ს/კ 01.20.01.022.017) სავაჭრო ობიექტის მშენებლობის დასრულების შემდგომ საგზაო მოძრაობის ორგანიზების სქემა.

მ. 1:500

"ს.პ"

ფურცელი №1

დამკვეთი:	შ.პ.ს "ლაქი დეველოპმენტი"	ტელეფონი:	593115335
შემსრულებელი:	მ. ზუკაკიშვილი	ტელეფონი:	595002215

პირობითი აღნიშვნები

ტრანსპორტის მოძრაობის მიმართულება

ქვეითთა მოძრაობის მიმართულება

დროებითი ღობე

ზ.7 ციმციმა ----- 3ც


დროებითი საგზაო ნიშნები

1.26	----- 15ც	3.24	----- 11ც
3.10	----- 3ც	5.19.1	----- 6ც
3.20	----- 3ც	5.19.2	----- 6ც
3.24	----- 4ც	8.2.1	----- 1ც
		8.2.1	----- 2ც

შენიშვნა

დროებითი სქემა შედგენილია საქართველოს კანონის საგზაო მოძრაობის შესახებ-ის მიხედვით

1. არსებული სიტუაციიდან გამომდინარე გამაფრთხილებელი ზონის სიგრძე შეადგენს 50-100 მეტრს
2. სავალი ნაწილი დახურული ზოლის სიგანე არ გვაქვს შესაბამისად განდევნის, ბუფერული და სტაბილიზაციის ზონა არ გვაქვს
3. სამუშაოს წარმოების ზონის სიგრძეა 45-მ.
4. სამუშაოების პერიოდში ტრანსპორტისა და ქვეითთა უსაფრთხოთ გადაადგილებას უზრუნველყოფს მედროშე

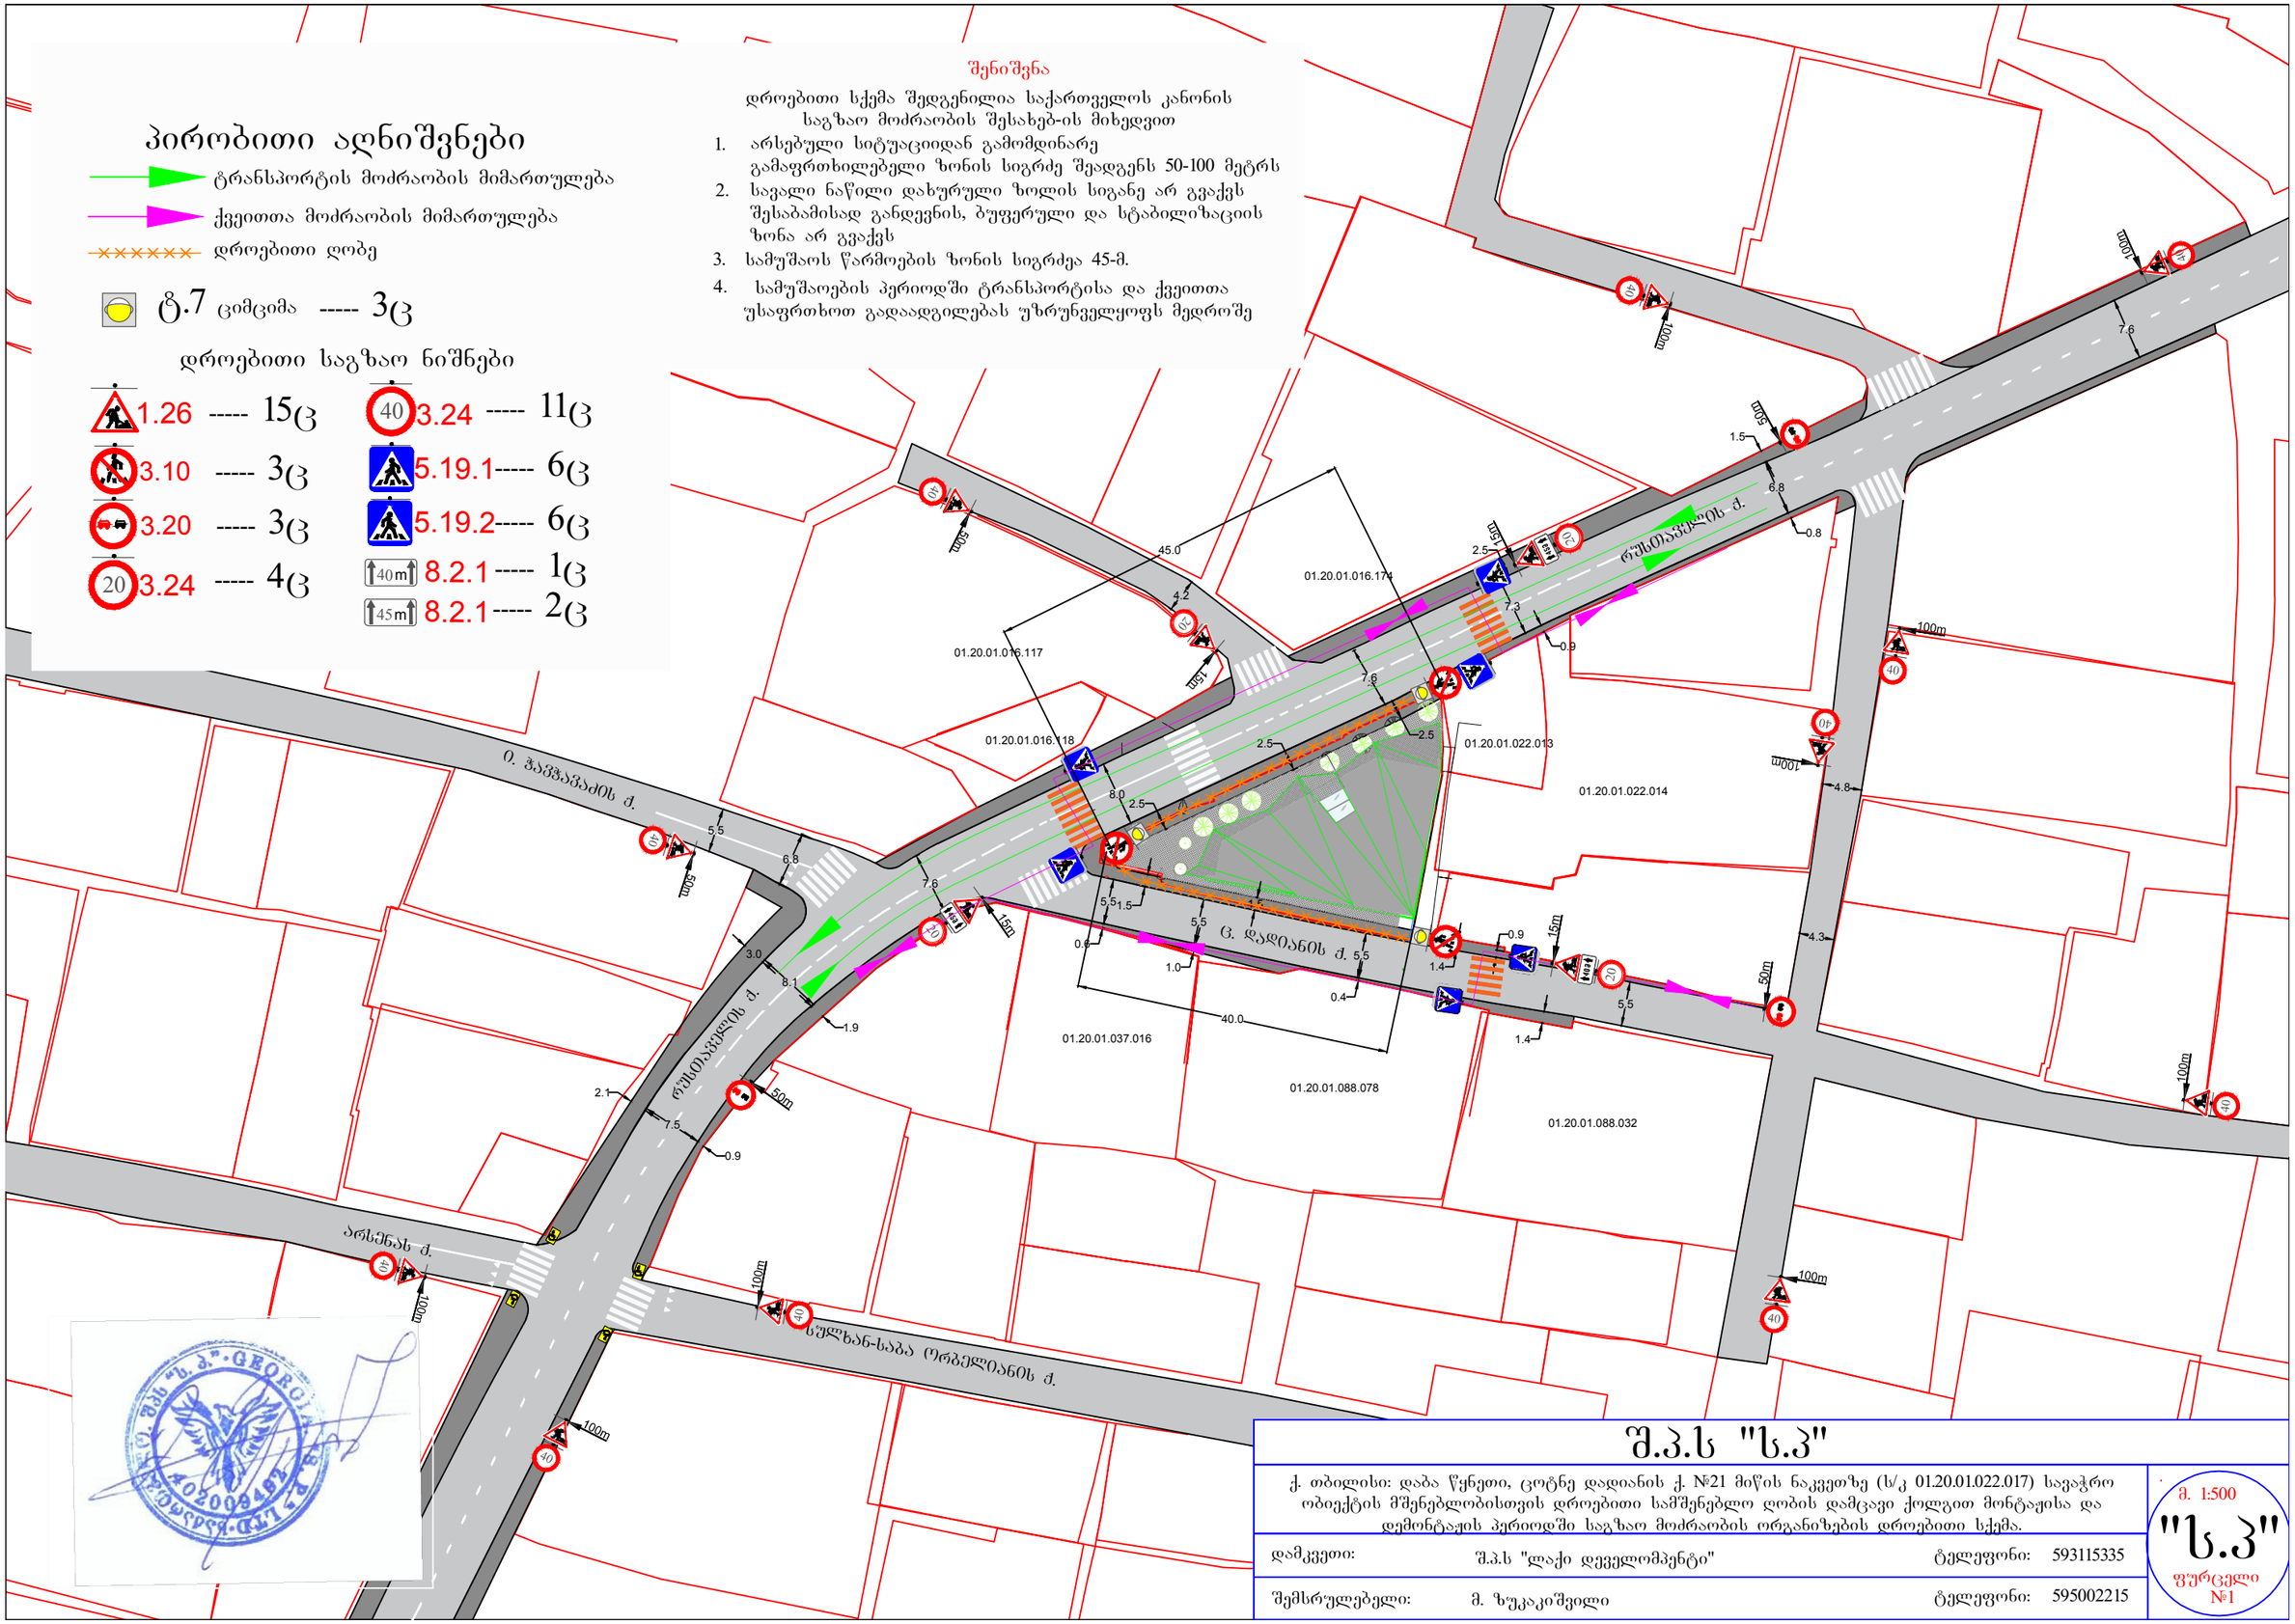

შ.პ.ს "ს.პ"

ქ. თბილისი: დაბა წყნეთი, ცოტნე დადიანის ქ. №21 მიწის ნაკვეთზე (ს/კ 01.20.01.022.017) სავაჭრო ობიექტის მშენებლობისთვის დროებითი სამშენებლო ღობის დამცავი ქოლგით მონტაჟისა და დემონტაჟის პერიოდში საგზაო მოძრაობის ორგანიზების დროებითი სქემა.

მ. 1:500

"ს.პ"

ფურცელი №1

დამკვეთი:	შ.პ.ს "ლაქი დეველოპმენტი"	ტელეფონი:	593115335
შემსრულებელი:	მ. ზუკაკიშვილი	ტელეფონი:	595002215

პირობითი აღნიშვნები

ტრანსპორტის მოძრაობის მიმართულება

ქვეითთა მოძრაობის მიმართულება

სამშენებლო ტექნიკის მოძრაობის მიმართულება

1.15 დროებითი ღობის დამცავი ქოლგა


დროებითი საგზაო ნიშნები

1.26	----- 15ც	3.24	----- 11ც
3.20	----- 3ც	8.2.1	----- 1ც
3.24	----- 4ც	8.2.1	----- 2ც

შენიშვნა

დროებითი სქემა შედგენილია საქართველოს კანონის საგზაო მოძრაობის შესახებ-ის მიხედვით

1. არსებული სიტუაციიდან გამომდინარე გამაფრთხილებელი ზონის სიგრძე შეადგენს 50-100 მეტრს
2. სავალი ნაწილი დახურული ზოლის სიგანე არ გვაქვს შესაბამისად განდევნის, ბუფერული და სტაბილიზაციის ზონა არ გვაქვს
3. სამუშაოს წარმოების ზონის სიგრძეა 45-მ.
4. სამუშაოების პერიოდში ტრანსპორტისა და ქვეითთა უსაფრთხოთ გადაადგილებას უზრუნველყოფს მედროშე

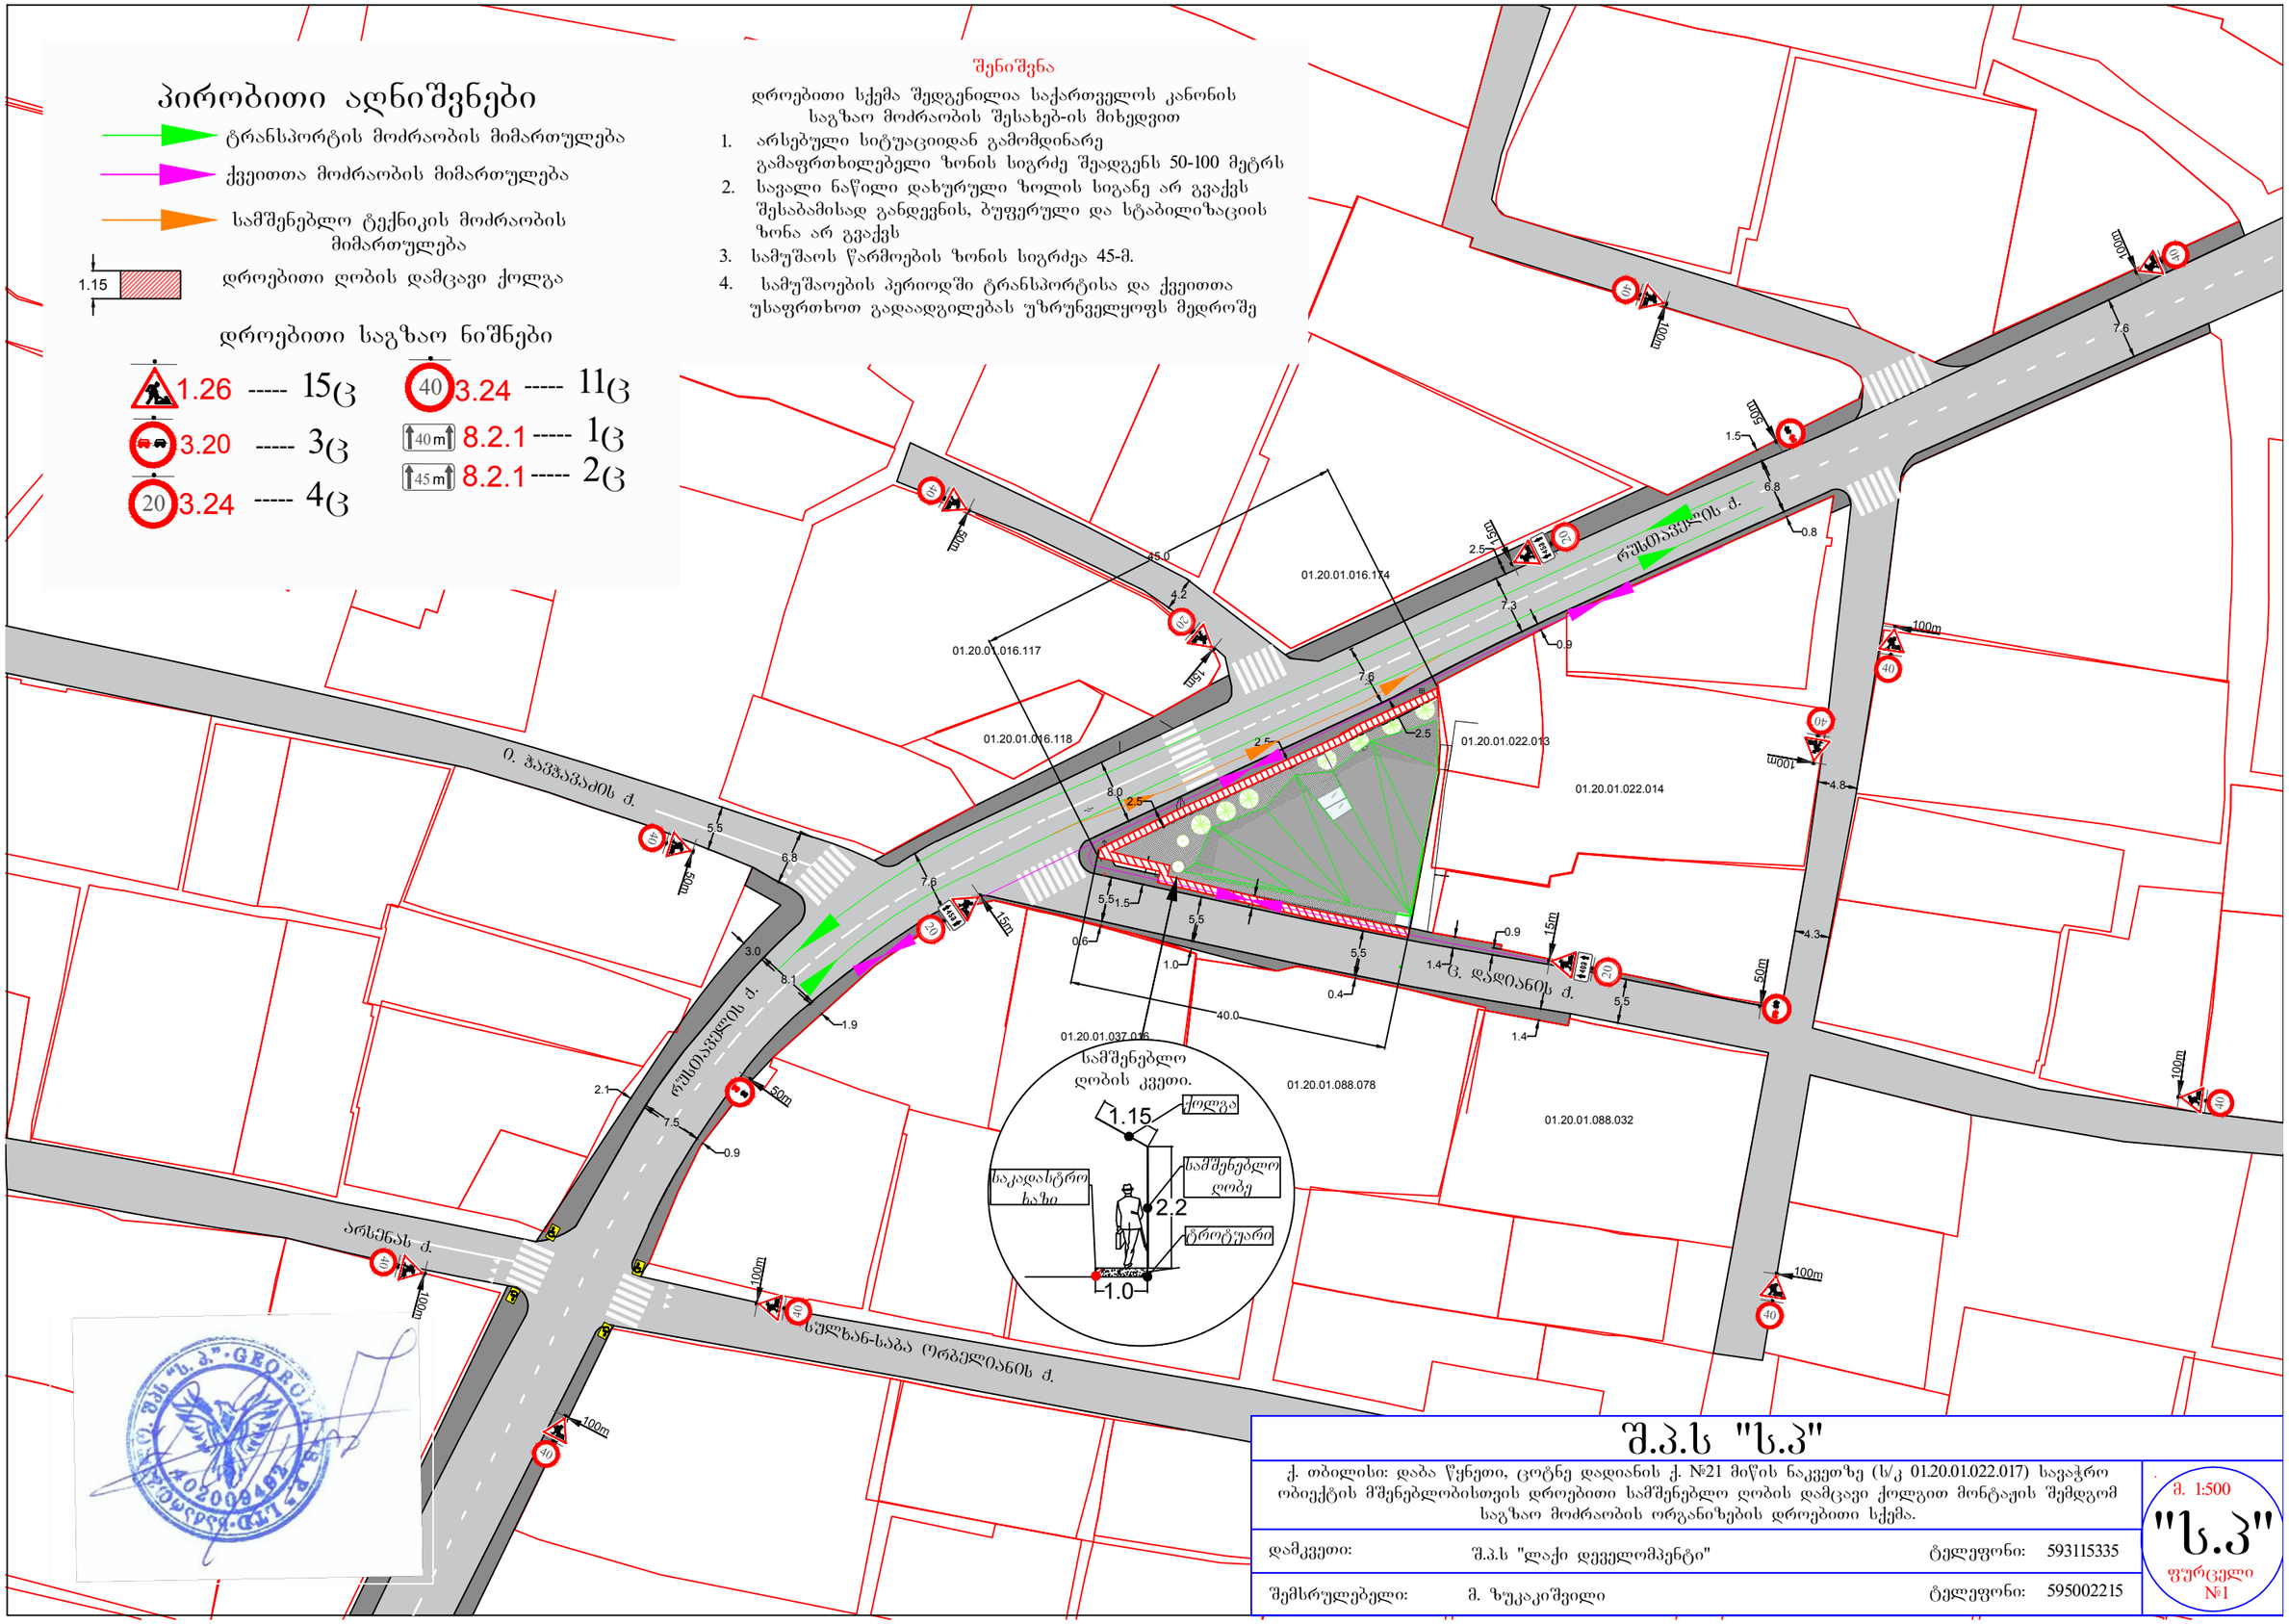

შ.პ.ს "ს.პ"			
ქ. თბილისი: დაბა წყნეთი, ცოტნე დადიანის ქ. №21 მიწის ნაკვეთზე (ს/კ 01.20.01.022.017) სავაჭრო ობიექტის მშენებლობისთვის დროებითი სამშენებლო ღობის დამცავი ქოლგით მონტაჟის შემდგომ საგზაო მოძრაობის ორგანიზების დროებითი სქემა.			მ. 1:500
დამკვეთი:	შ.პ.ს "ლაქი დეველოპმენტი"	ტელეფონი:	593115335
შემსრულებელი:	მ. ზუკაკიშვილი	ტელეფონი:	595002215

"ს.პ"
ფურცელი №1