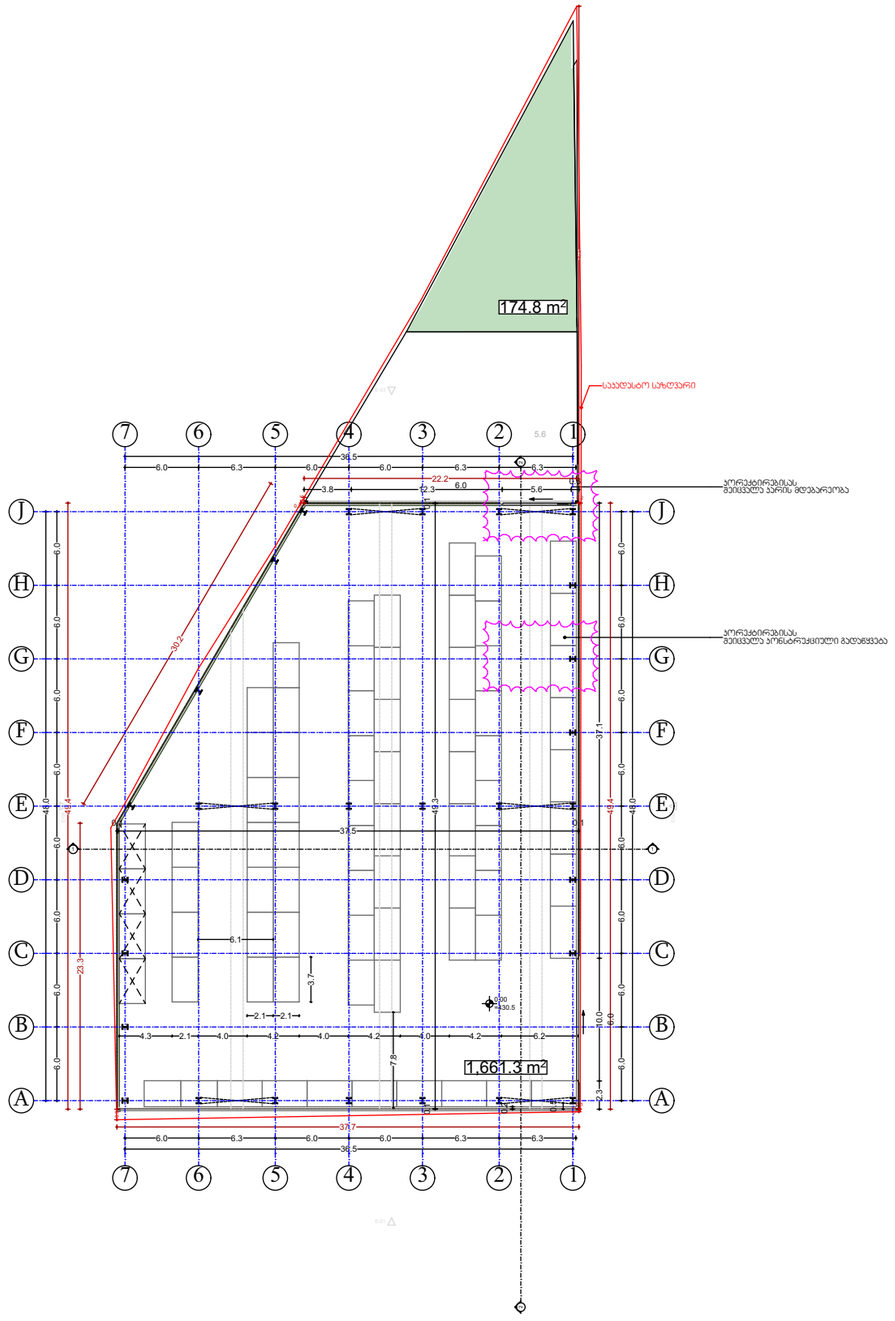


შპს „ნიუ მაქს"
საქართველო, თბილისი, მგალობლიშვილის ქ. 3, ოფისი N3 ს/კ: 404957579

www.newmax.ge info@newmax.ge
mob / cell phone: +995 557 30 30 30

LTD "NEW MAX"
N3 Office , 3 Mgaloblishvili str,
Tbilisi, Georgia. ID: 404957579

შენიშვნები — Notes

ახსნა-განმარტება — Explication

ტექნიკურ-ეკონომიური მახასიათებლები — Technical-econimic indicators

საპროექტო ტერიტორიის ს/კ 01.12.08.036.026
საპროექტო ტერიტორიის ფართობი 2160 მ2

პროექტის დასახელება — Project

საწყობი

დამკვეთი — Client

შპს „ამიერი"-ს (ს/კ:404969593)


მისამართი — Address

ქალაქი თბილისი, ქუჩა ერისთავი, №1 (ს/კ: 01.12.08.036.026)

თანამდებობა Position	სახელი გვარი Name Surname	ხელმოწერა Signature
დირექტორი Director	გიორგი ჯირკიტაძე Giorgi Kirkitadze	
პროექტის ავტორი Author	დავით მელაძე Davit Meladze	
არქიტექტორი Architect	გვანცა ზაქარიაშვილი Gvantsa Zakariashvili	
არქიტექტორი Architect		
კონსტრუქტორი Constructor		

არქიტექტურული ნაწილი
architecture

ნახაზი Drawing	თარიღი Date of issue	17.12.2021
გეგმა 0.00 ნიშნულზე	მასშტაბი Scale	1:500
	სტადია Stage	პროექტი
	ფორმატი Paper size	A3
	ფაილის სახელი File name	
	ფურცელი Pages	

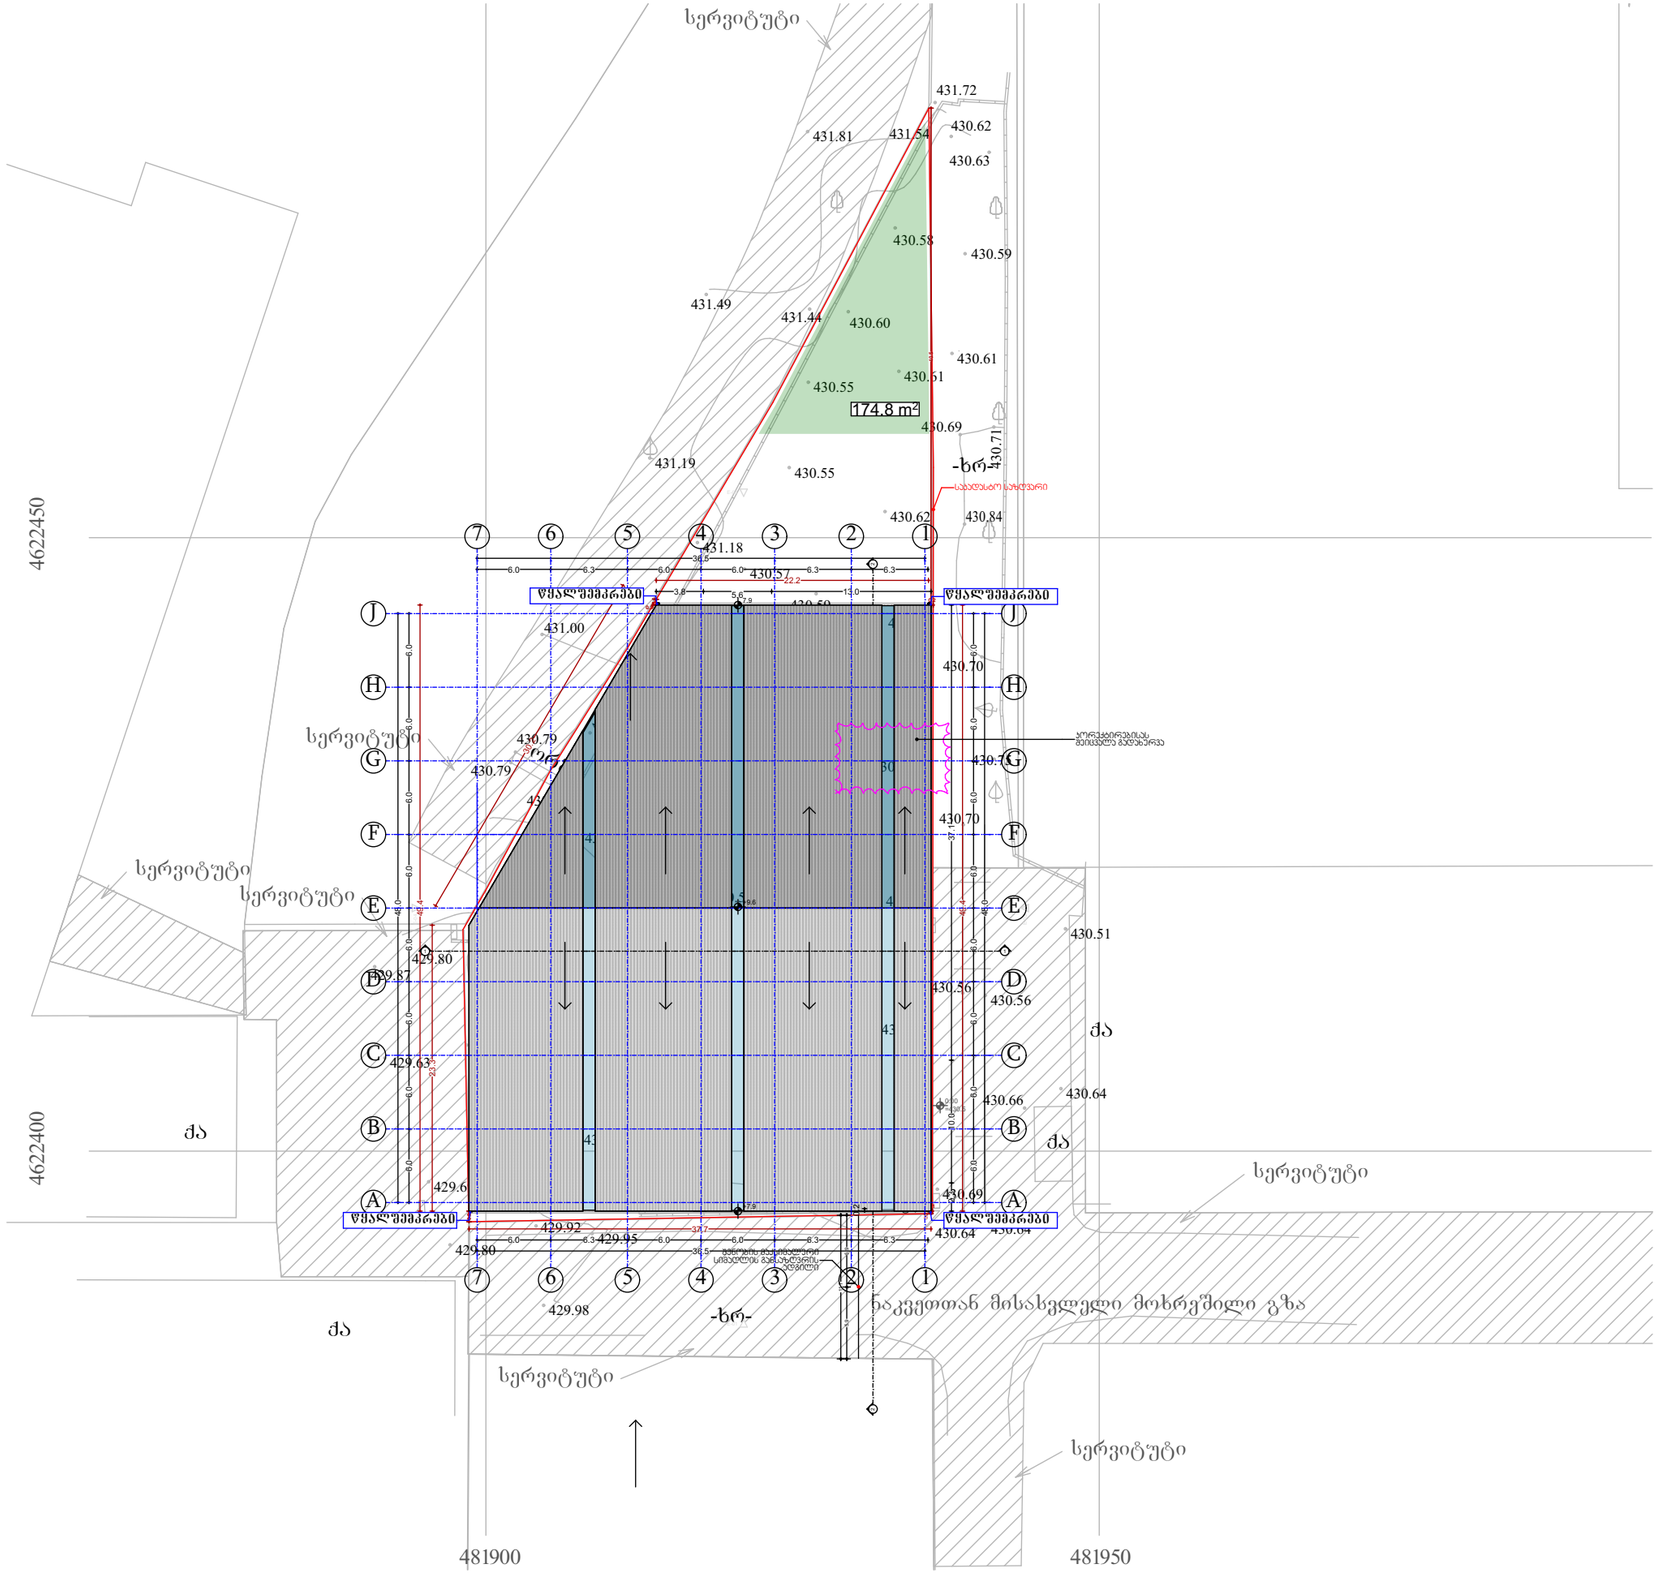

NEW MAX
ARCHITECTURAL BUREAU

შპს „ნიუ მაქს"
საბურთალო, მგალობლიშვილის ქ. 3, ტელეფონი ს/კ: 404957579

www.newmax.ge info@newmax.ge
mob / cell phone: +995 557 30 30 30

LTD "NEW MAX"
N3 Office , 3 Mgaloblishvili str,
Tbilisi, Georgia. ID: 404957579

შენიშვნები — Notes

ექსპლიკაცია — Explication

ტექნიკურ-ეკონომიური მაჩვენებლები — Technical-econimic indicators

საპრექტო ტერიტორიის ს/ა 01.12.08.036.026
საპროექტო ტერიტორიის ფართობი 2160 მ2

პროექტის დასახელება — Project
სანყობი

დამკვეთი — Client
შპს „ამიერი"-ს (ს/ნ:404969593)


მისამართი — Address
ქალაქი თბილისი, ქუჩა ერისთავი, №1 (ს/ნ: 01.12.08.036.026)

თანამდებობა Position	სახელი გვარი Name Surname	ხელმოწერა Signature
დირექტორი Director	გიორგი ქირკიტაძე Giorgi Kirkitadze	
პროექტის ავტორი Author	დავით მელაძე Davit Meladze	
არქიტექტორი Architect	გვანცა ზაქარიაშვილი Gvantsa Zakariashvili	
არქიტექტორი Architect		
კონსტრუქტორი Constructor		

არქიტექტურული ნაწილი
architecture

ნახაზი Drawing	თარიღი Date of issue	17.12.2021
	მასშტაბი Scale	1:500
გადახერვის გეგმა	სტადია Stage	პროექტი
	ფორმატი Paper size	A3
	ფაილის სახელი File name	
	ფურცელი Pages	


განაშენიანების საანგარიშო პუნქტები

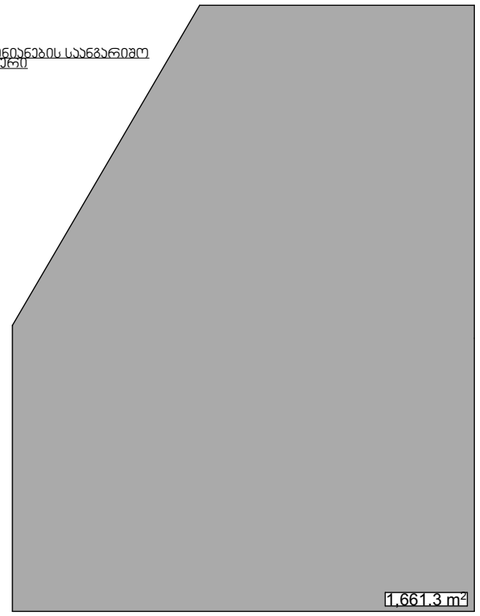




პ3 საანგარიშო პუნქტები
პ2=174.8/2160=0.1

პ1 საანგარიშო პუნქტები
პ2=1661.3/2160=0.8

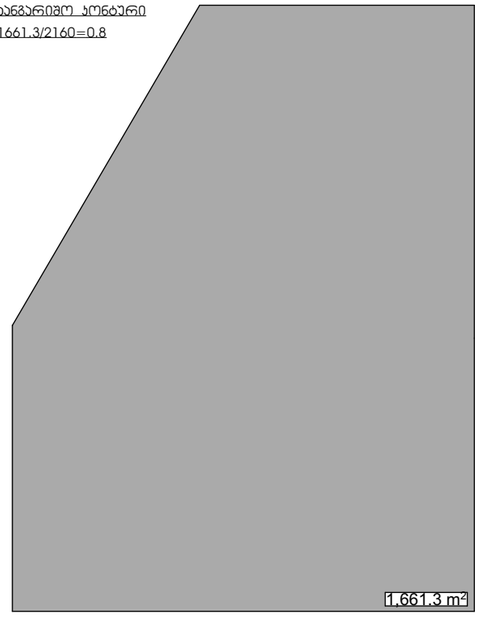

პ2 საანგარიშო პუნქტები
პ2=1661.3/2160=0.8

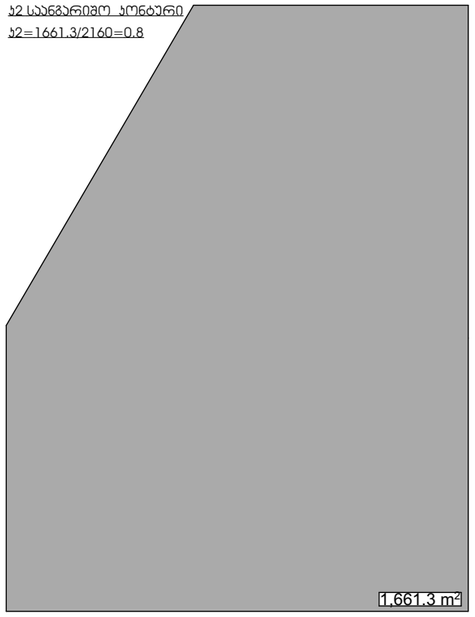

შპს „ნიუ მაქს"
საქართველო, თბილისი, მგალობლიშვილის ქ. 3, ოფისი N3 ს/კ: 404957579

www.newmax.ge info@newmax.ge
mob / cell phone: +995 557 30 30 30

LTD "NEW MAX"
N3 Office , 3 Mgaloblishvili str,
Tbilisi, Georgia. ID: 404957579

შენიშვნები / Notes

ახსნა-განმარტება / Explication

ტექნიკურ-ეკონომიური მაჩვენებლები / Technical-econimic indicators

საპროექტო ტერიტორიის ს/პ 01.12.08.036.026
საპროექტო ტერიტორიის ფართობი 2160 მ2

პროექტის დასახელება / Project

სანყობი

დამკვეთი / Client

შპს „ამიერი"-ს (ს/კ:404969593)

მისამართი / Address

ქალაქი თბილისი, ქუჩა ერისთავი, №1 (ს/პ: 01.12.08.036.026)

თანამდებობა Position	სახელი გვარი Name Surname	ხელმოწერა Signature
დირექტორი Director	გიორგი ყირკიტაძე Giorgi Kirkitadze	
პროექტის ავტორი Author	დავით მელაძე Davit Meladze	
არქიტექტორი Architect	გვანცა ზაქარიაშვილი Gvantsa Zakariashvili	
არქიტექტორი Architect		
კონსტრუქტორი Constructor		

არქიტექტურული ნაწილი
architecture

ნახაზი Drawing	
თარიღი Date of issue	17.12.2021
მასშტაბი Scale	1:500
სტადია Stage	პროექტი
ფორმატი Paper size	A3
ფაილის სახელი File name	
ფურცელი Pages	

მიწის ნაკვეთზე განსათავსებელი ობიექტების საპროექტო ტერიტორიის საზღვრების პროექტი