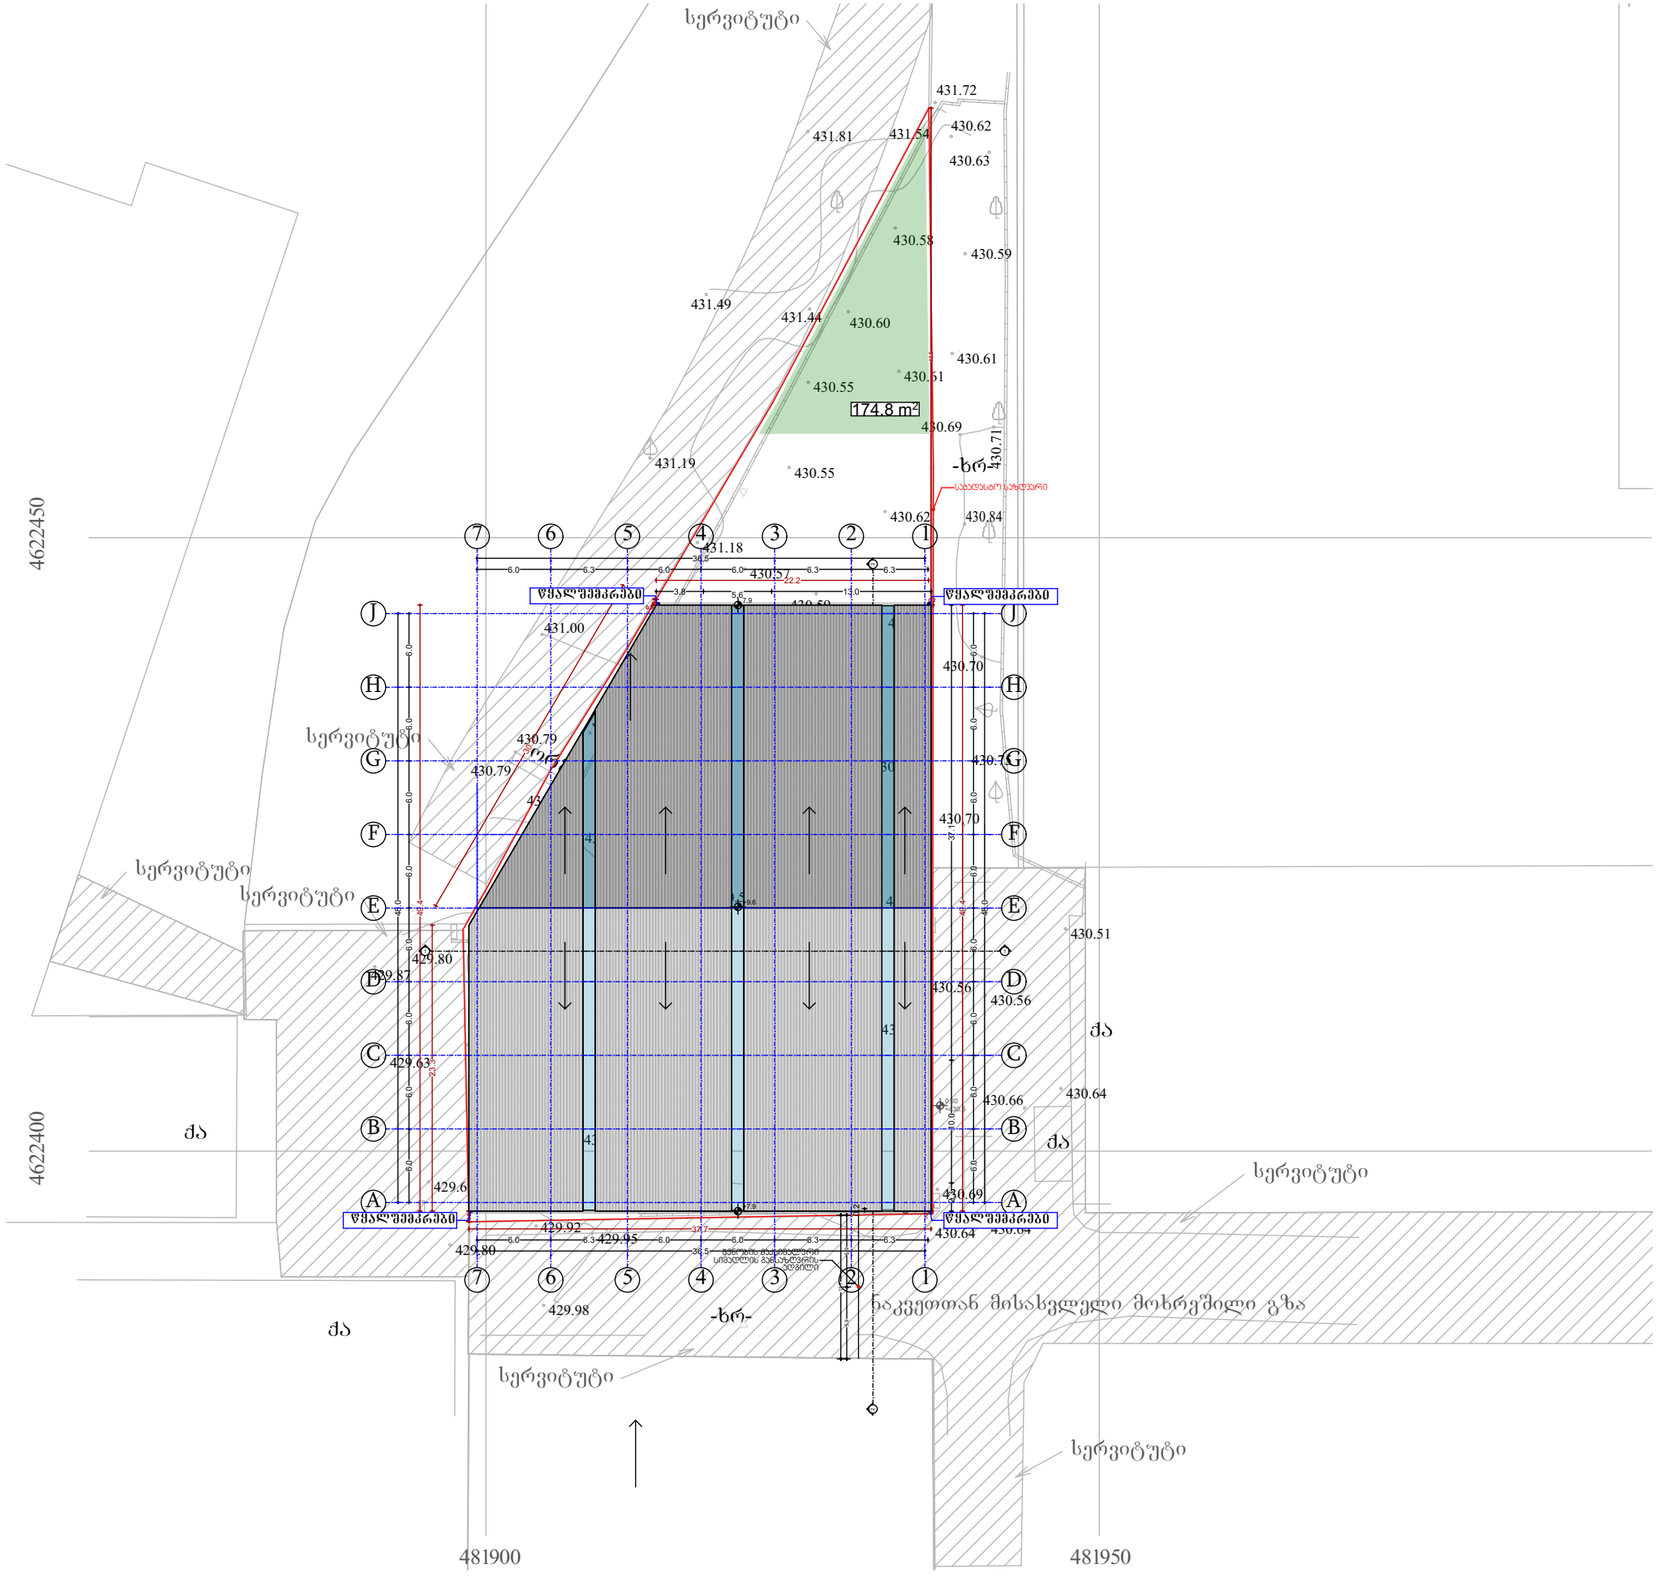


შპს „ნიუ მაქს"
საქართველო, თბილისი, მგალობლიშვილის ქ. 3
ს/ნ: 404957579
www.newmax.ge info@newmax.ge
mob / cell phone: +995 557 30 30 30
LTD "NEW MAX"
N3 Office , 3 Mgaloblishvili str,
Tbilisi, Georgia. ID: 404957579

შენიშვნები / Notes

ექსპლიკაცია / Explication

ტექნიკურ-ეკონომიური მაჩვენებლები / Technical-econimic indicators

საპროექტო ტერიტორიის ს/კ 01.12.08.036.026
საპროექტო ტერიტორიის ფართობი 2160 მ2

პროექტის დასახელება / Project
სანყობი


დამკვეთი / Client
შპს „ამიერი"-ს (ს/ნ:404969593)

მისამართი / Address
ქალაქი თბილისი, ქეჩა ერისთავი, №1 (ს/კ: 01.12.08.036.026)

თანამდებობა Position	სახელი გვარი Name Surname	ხელმოწერა Signature
დირექტორი Director	გიორგი კირკიტაძე Giorgi Kirkitadze	
პროექტის ავტორი Author	დავით მელაძე Davit Meladze	
არქიტექტორი Architect	გვანცა ზაქარიაშვილი Gvantsa Zakariashvili	
არქიტექტორი Architect		
კონსტრუქტორი Constructor		

არქიტექტურული ნაწილი
architecture

ნახაზი Drawing	თარიღი Date of issue	17.12.2021
	მასშტაბი Scale	1:200
შენობის მატერიალური სიმტკიცის განსაზღვრის გამო	სტადია Stage	პროექტი
	ფორმატი Paper size	A3
	ფაილის სახელი File name	
	ფურცელი Pages	

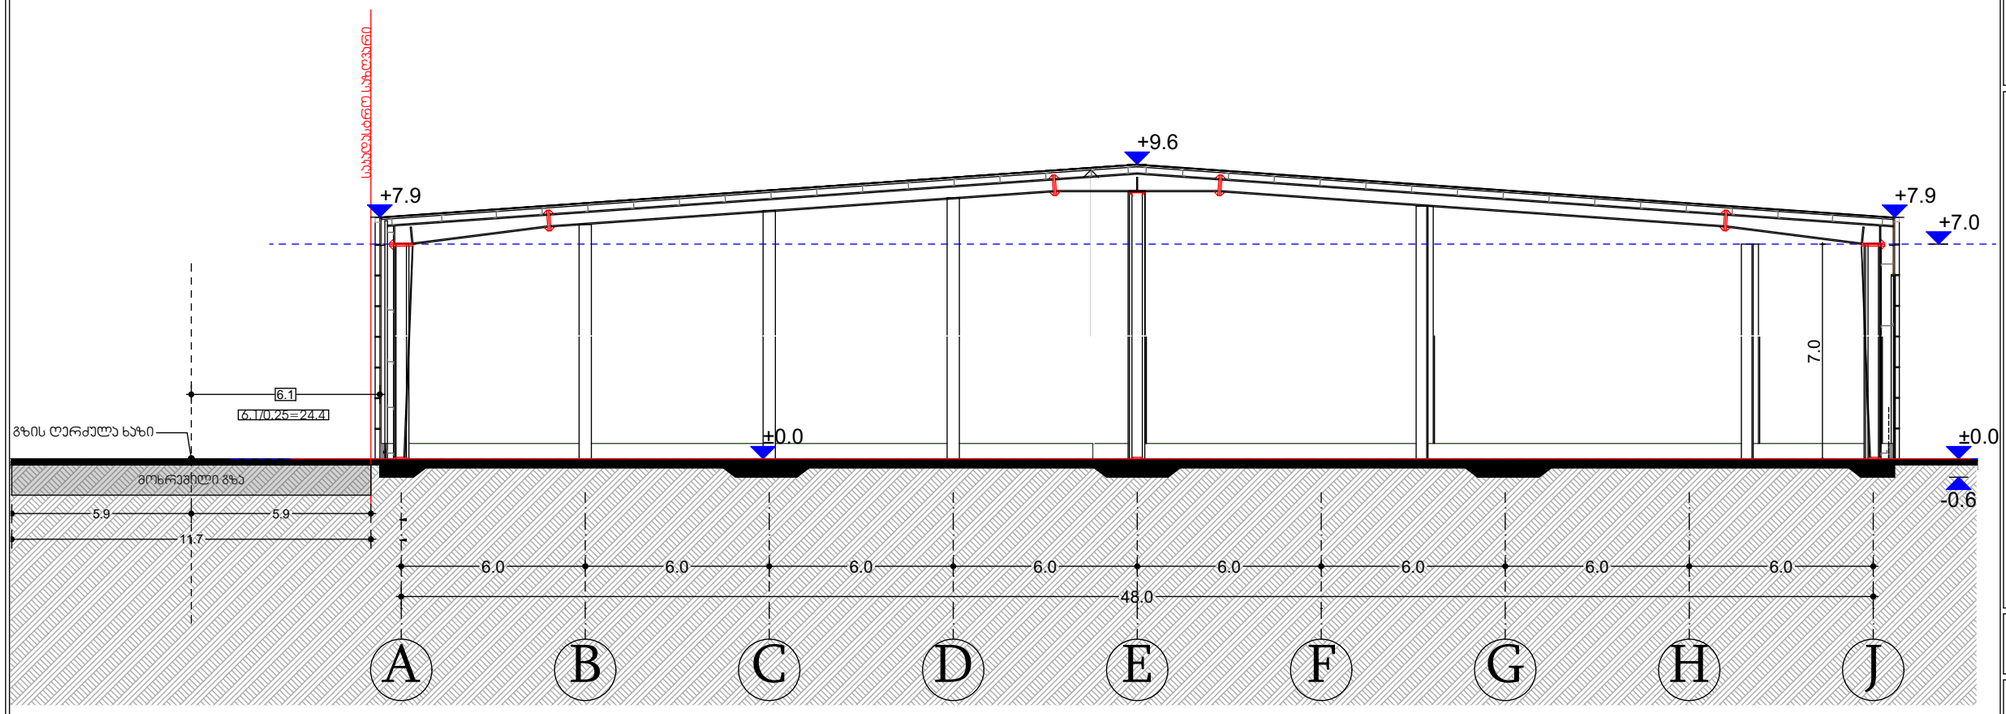

შპს „ნიუ მაქს"
საბრძანებლო, მცხეთის მუნიციპალიტეტი, ქ. 3, ოფისი N3 ს/კ: 404957579
www.newmax.ge info@newmax.ge
mob / cell phone: +995 557 30 30 30
LTD "NEW MAX"
N3 Office , 3 Mgaloblishvili str,
Tbilisi, Georgia. ID: 404957579

შენიშვნები — Notes

ახსნა-განმარტება — Explication

ტექნიკურ-ეკონომიური მაჩვენებლები — Technical-econimic indicators

საპროექტო ტერიტორიის ს/ე 01.12.08.036.026
საპროექტო ტერიტორიის ფართობი 2160 მ2

პროექტის დასახელება — Project
საწყობი

დამკვეთი — Client
შპს „ამიერი"-ს (ს/კ:404969593)

მისამართი — Address
ქალაქი თბილისი, ქუჩა ერისთავი, №1 (ს/ე: 01.12.08.036.026)

თანამდებობა Position	სახელი გვარი Name Surname	ხელმოწერა Signature
დირექტორი Director	გიორგი ირკიტაძე Giorgi Kirkitadze	
პროექტის ავტორი Author	დავით მელაძე Davit Meladze	
არქიტექტორი Architect	გვანცა ზაქარიაშვილი Gvantsa Zakariashvili	
არქიტექტორი Architect		
კონსტრუქტორი Constructor		

არქიტექტურული ნაწილი
architecture

ნახაზი Drawing	თარიღი Date of issue	17.12.2021
	მასშტაბი Scale	1:500
	სტადია Stage	პროექტი
	ფორმატი Paper size	A3
	ფაილის სახელი File name	
	ფურცელი Pages	

პენოპლის მაქცევლური ცისტერნის განსახურების სქემა