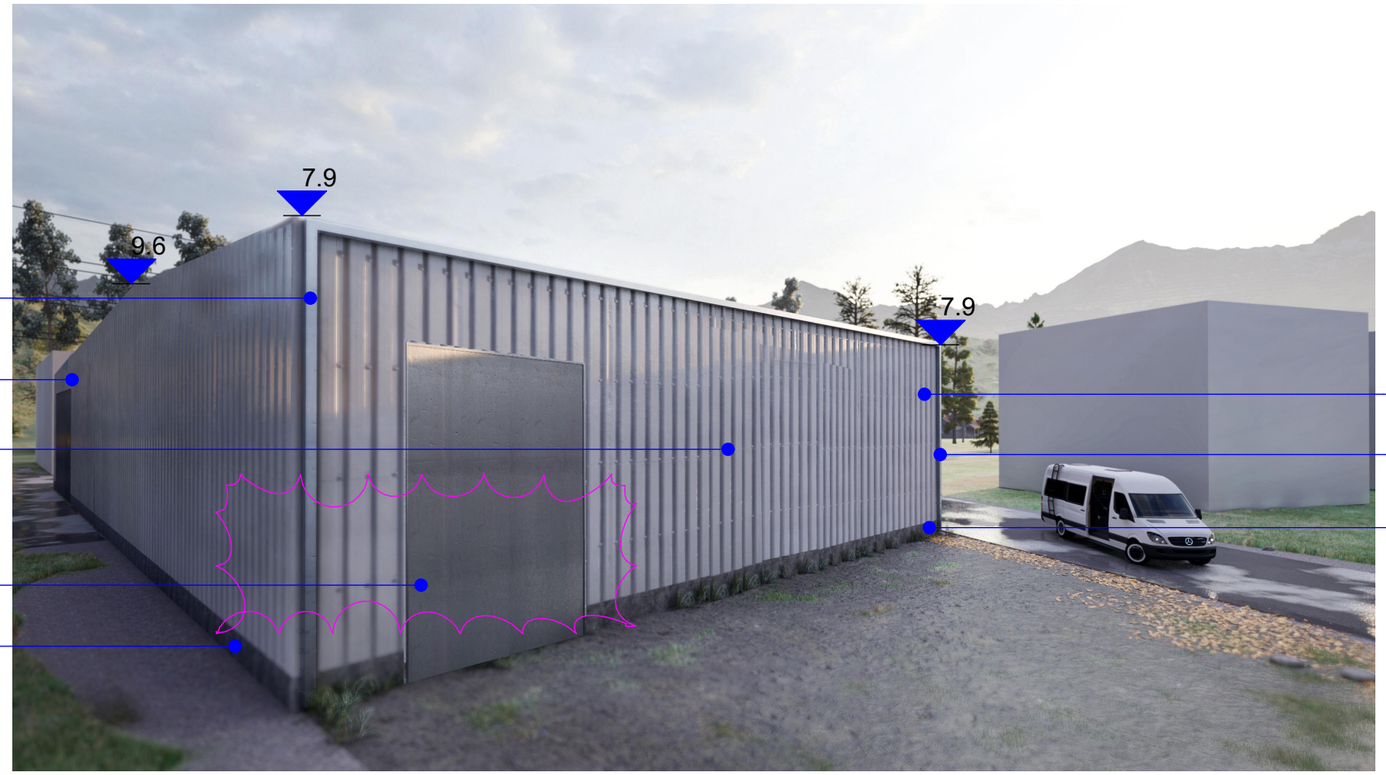

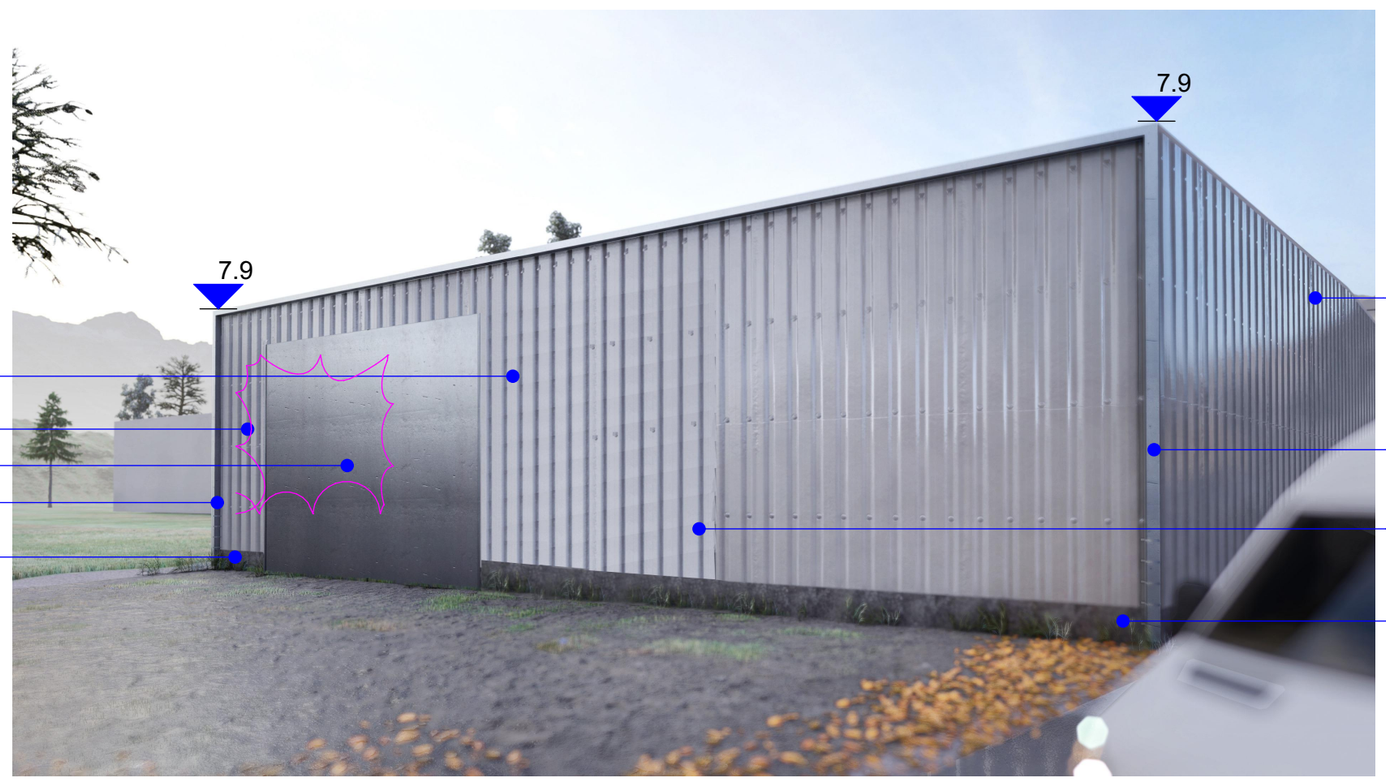

შპს „ნიუ მაქს"
საქართველო, თბილისი, მგალობლიშვილის ქ. 3, ოფისი N3 ს/კ: 404957579
www.newmax.ge info@newmax.ge
mob / cell phone: +995 557 30 30 30
LTD "NEW MAX"
N3 Office , 3 Mgaloblishvili str,
Tbilisi, Georgia. ID: 404957579

შენიშვნები — Notes

ექსპლიკაცია — Explication

ტექნიკურ-ეკონომიური მაჩვენებლები — Technical-econimic indicators

საპრეექტო ტერიტორიის ს/ე 01.12.08.036.026
საპროექტო ტერიტორიის ფართობი 2160 მ2

პროექტის დასახელება — Project
საწყობი

დამკვეთი — Client
შპს „ამიერ"-ს (ს/ნ:404969593)

მისამართი — Address
ქალაქი თბილისი, ჭიჭა ერისთავი, №1 (ს/ე: 01.12.08.036.026)

თანამდებობა Position	სახელი გვარი Name Surname	ხელმოწერა Signature
დირექტორი Director	გიორგი ჰირკიტაძე Giorgi Kirkitadze	
პროექტის ავტორი Author	დავით მელაძე Davit Meladze	
არქიტექტორი Architect	გვანცა ზაქარიაშვილი Gvantsa Zakariashvili	
არქიტექტორი Architect		
კონსტრუქტორი Constructor		

არქიტექტურული ნაწილი
architecture

ნახაზი Drawing	თარიღი Date of issue	17.12.2021
ვიზუალიზაცია	მასშტაბი Scale	1:500
	სტადია Stage	პროექტი
	ფორმატი Paper size	A3
	ფაილის სახელი File name	
	ფურცელი Pages	

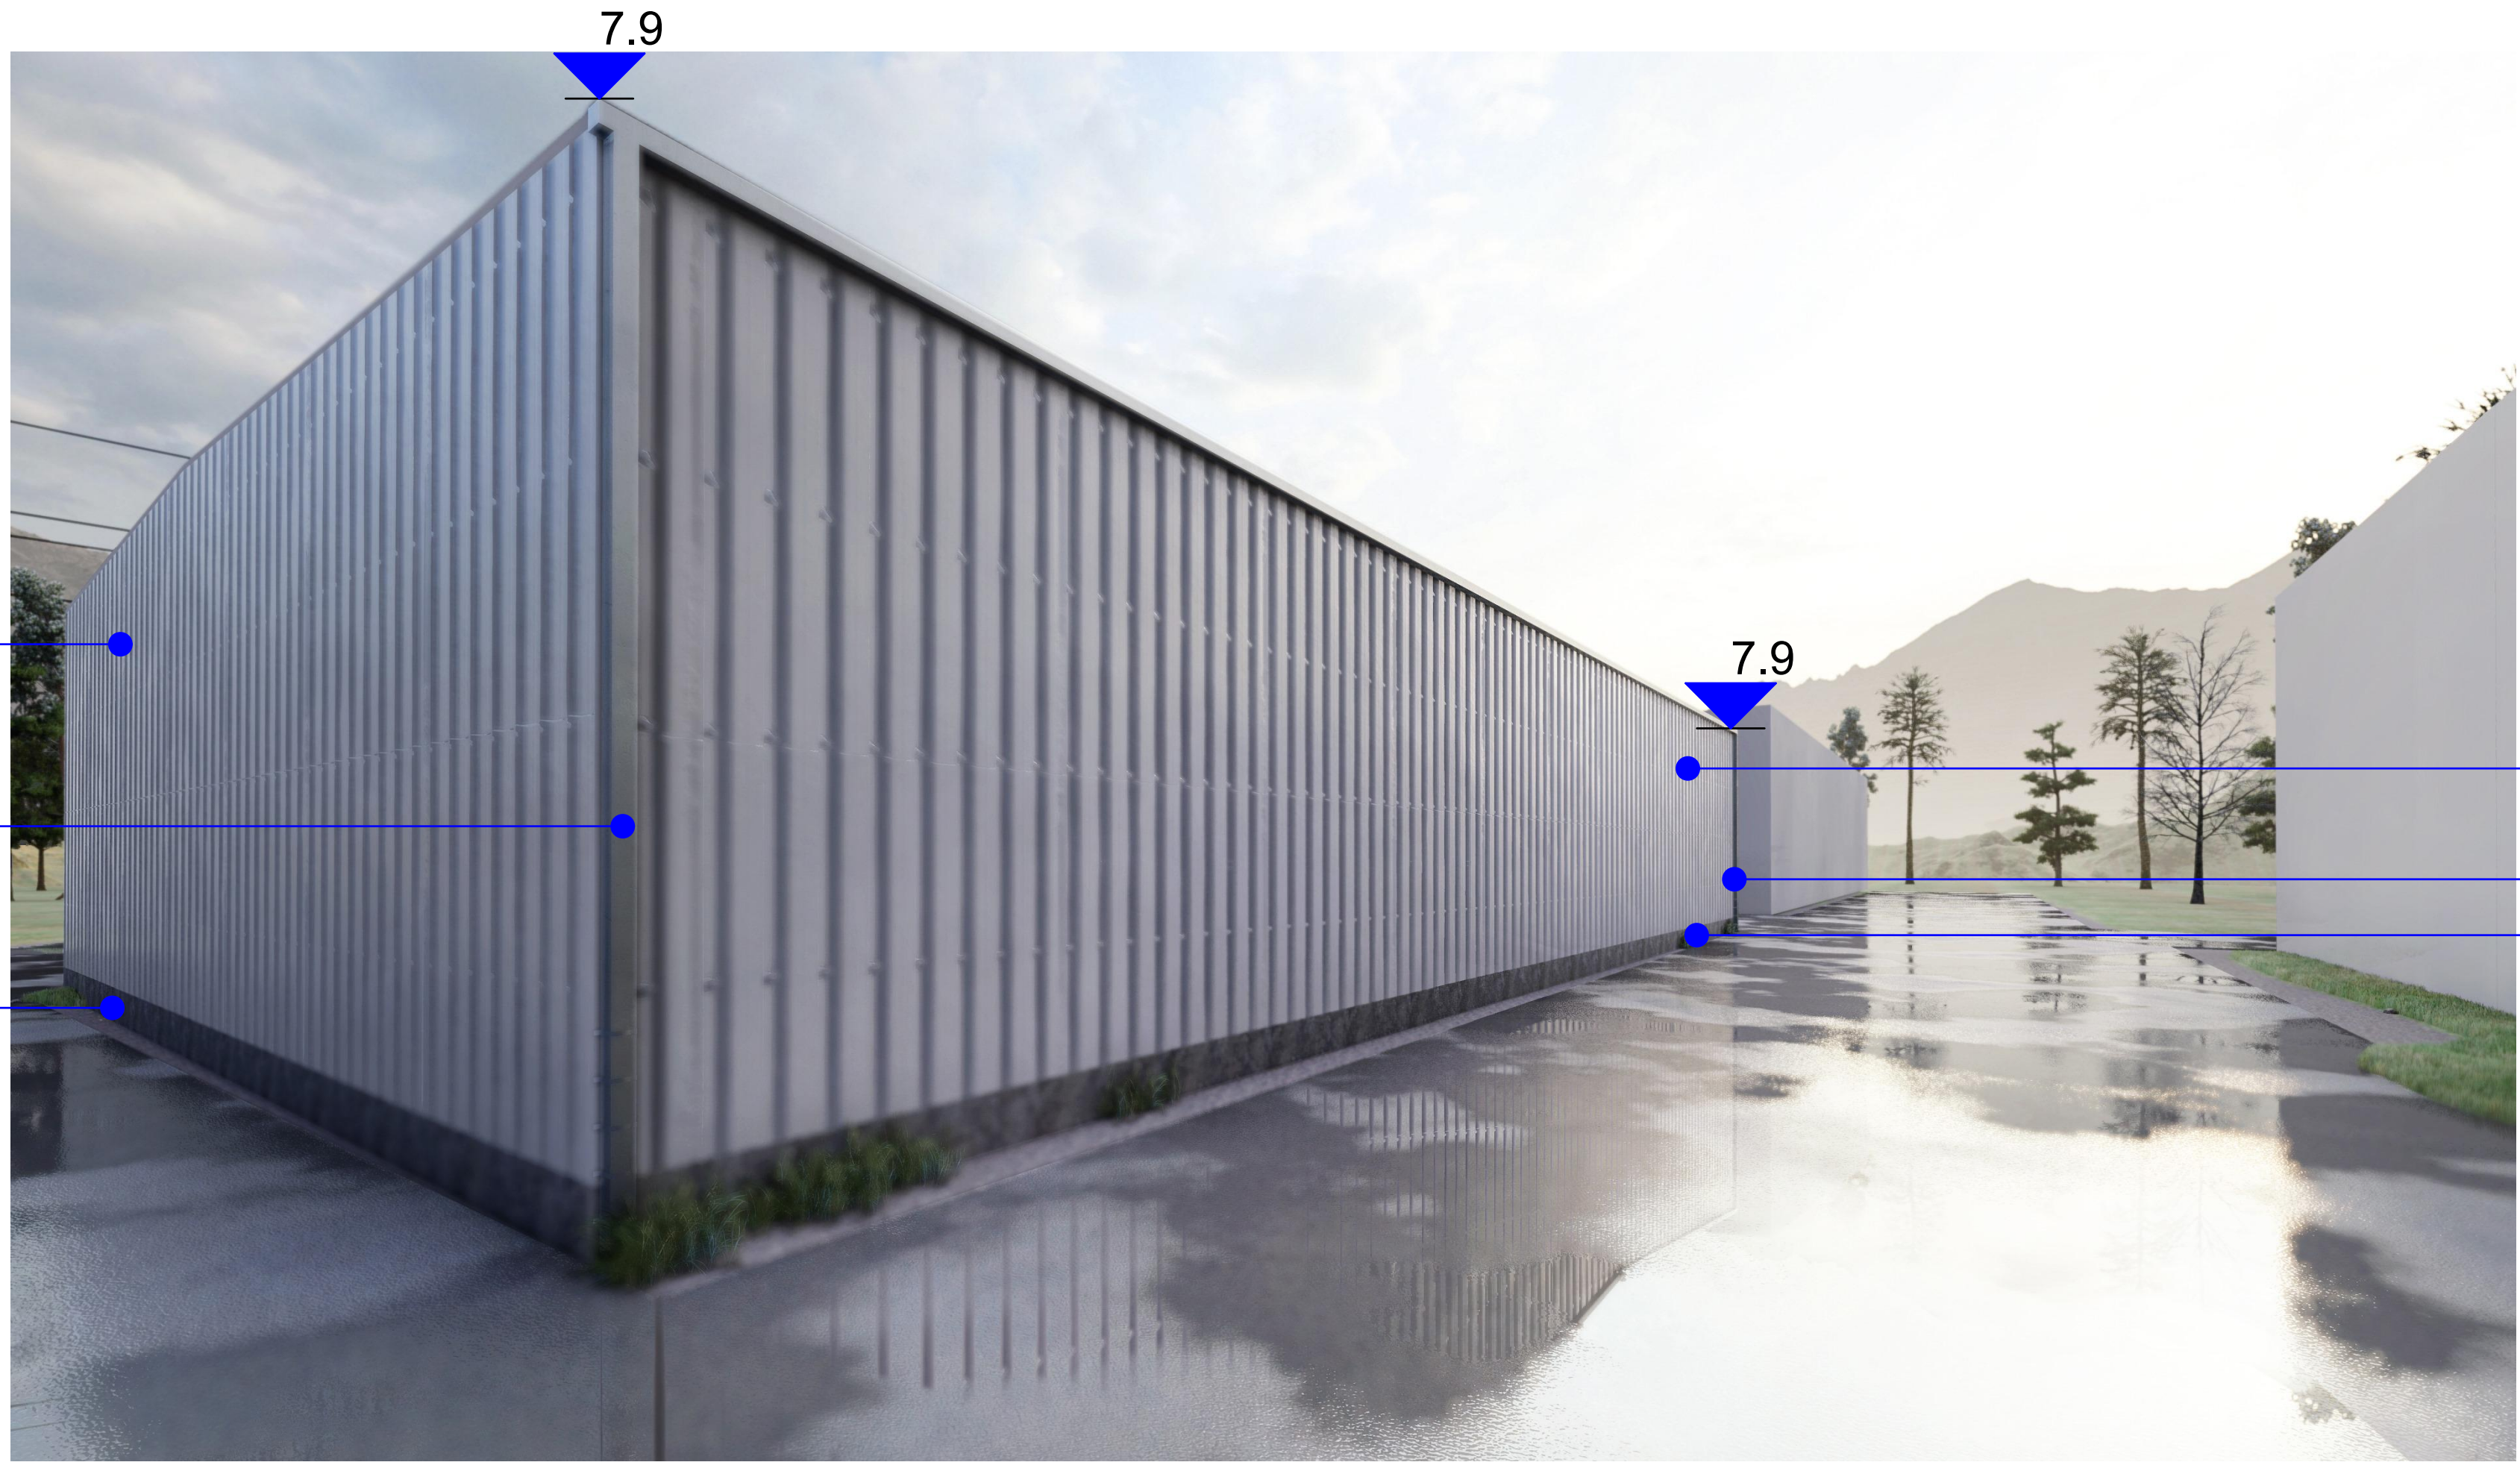



NEW MAX
ARCHITECTURAL BUREAU

შპს „ნიუ მაქს"
საქართველო, თბილისი, მგალობლიშვილის ქ. 3, ოფისი №3 ს/ნ: 404957579

www.newmax.ge info@newmax.ge
mob / cell phone: +995 557 30 30 30

LTD "NEW MAX"
N3 Office , 3 Mgaloblishvili str,
Tbilisi, Georgia. ID: 404957579

შენიშვნები — Notes

ექსპლიკაცია — Explication

ტექნიკურ-ეკონომიკური მაჩვენებლები — Technical-econimic indicators

საპრექტო ტერიტორიის ს/კ 01.12.08.036.026
საპროექტო ტერიტორიის ფართობი 2160 მ2

პროექტის დასახელება — Project

საწყობი

დამკვეთი — Client

შპს „ამიერი"-ს (ს/ნ:404969593)

მისამართი — Address

ქალაქი თბილისი, ქუჩა ერისთავი, №1 (ს/კ: 01.12.08.036.026)

თანამდებობა Position	სახელი გვარი Name Surname	ხელმოწერა Signature
დირექტორი Director	გიორგი კირკიტაძე Giorgi Kirkitadze	
პროექტის ავტორი Author	დავით მელაძე Davit Meladze	
არქიტექტორი Architect	გვანცა ზაქარიაშვილი Gvantsa Zakariashvili	
არქიტექტორი Architect		
კონსტრუქტორი Constructor		

არქიტექტურული ნაწილი
architecture

ნახაზი Drawing	თარიღი Date of issue	17.12.2021
ვიზუალიზაცია	მასშტაბი Scale	1:500
	სტადია Stage	პროექტი
	ფორმატი Paper size	A3
	ფაილის სახელი File name	
	ფურცელი Pages	

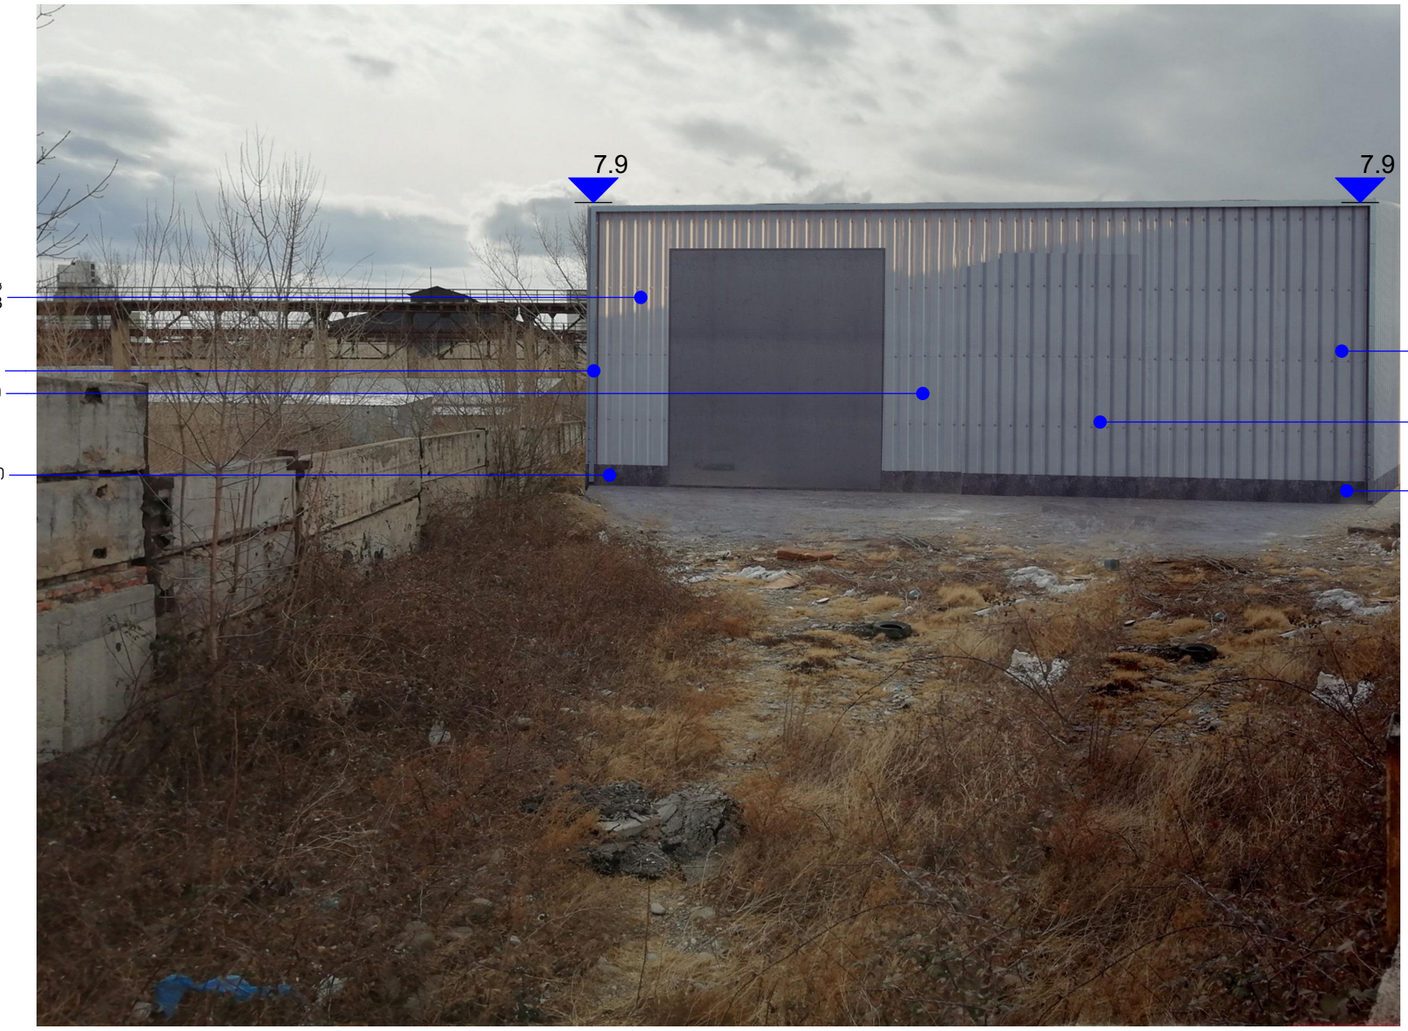

შპს „ნიუ მაქს"
საბრუნველი, თბილისი, მგალობლიშვილის, ქ. 3, ს/კ 404957579
www.newmax.ge info@newmax.ge
mob / cell phone: +995 557 30 30 30
LTD "NEW MAX"
N3 Office , 3 Mgaloblishvili str,
Tbilisi, Georgia. ID: 404957579

შენიშვნები — Notes

ექსპლიკაცია — Explication

ტექნიკურ-ეკონომიური მაჩვენებლები — Technical-econimic indicators

საპრეკტო ტერიტორიის ს/კ 01.12.08.036.026
საპროექტო ტერიტორიის ფართობი 2160 მ2

პროექტის დასახელება — Project

საწყობი

დამკვეთი — Client

შპს „ამიერი"-ს (ს/კ:404969593)

მისამართი — Address

ქ.ლილო თბილისი, ქუჩა ერისთავი, №1 (ს/კ: 01.12.08.036.026)

თანამდებობა Position	სახელი გვარი Name Surname	ხელმოწერა Signature
დირექტორი Director	გიორგი ქირქიტაძე Giorgi Kirkitadze	
პროექტის ავტორი Author	დავით მელაძე Davit Meladze	
არქიტექტორი Architect	გვანცა ზაქარიაშვილი Gvantsa Zakariashvili	
არქიტექტორი Architect		
კონსტრუქტორი Constructor		

არქიტექტურული ნაწილი
architecture

ნახაზი Drawing	თარიღი Date of issue	17.12.2021
ფოტომონტაჟი	მასშტაბი Scale	1:500
	სტადია Stage	პროექტი
	ფორმატი Paper size	A3
	ფაილის სახელი File name	
	ფურცელი Pages	