

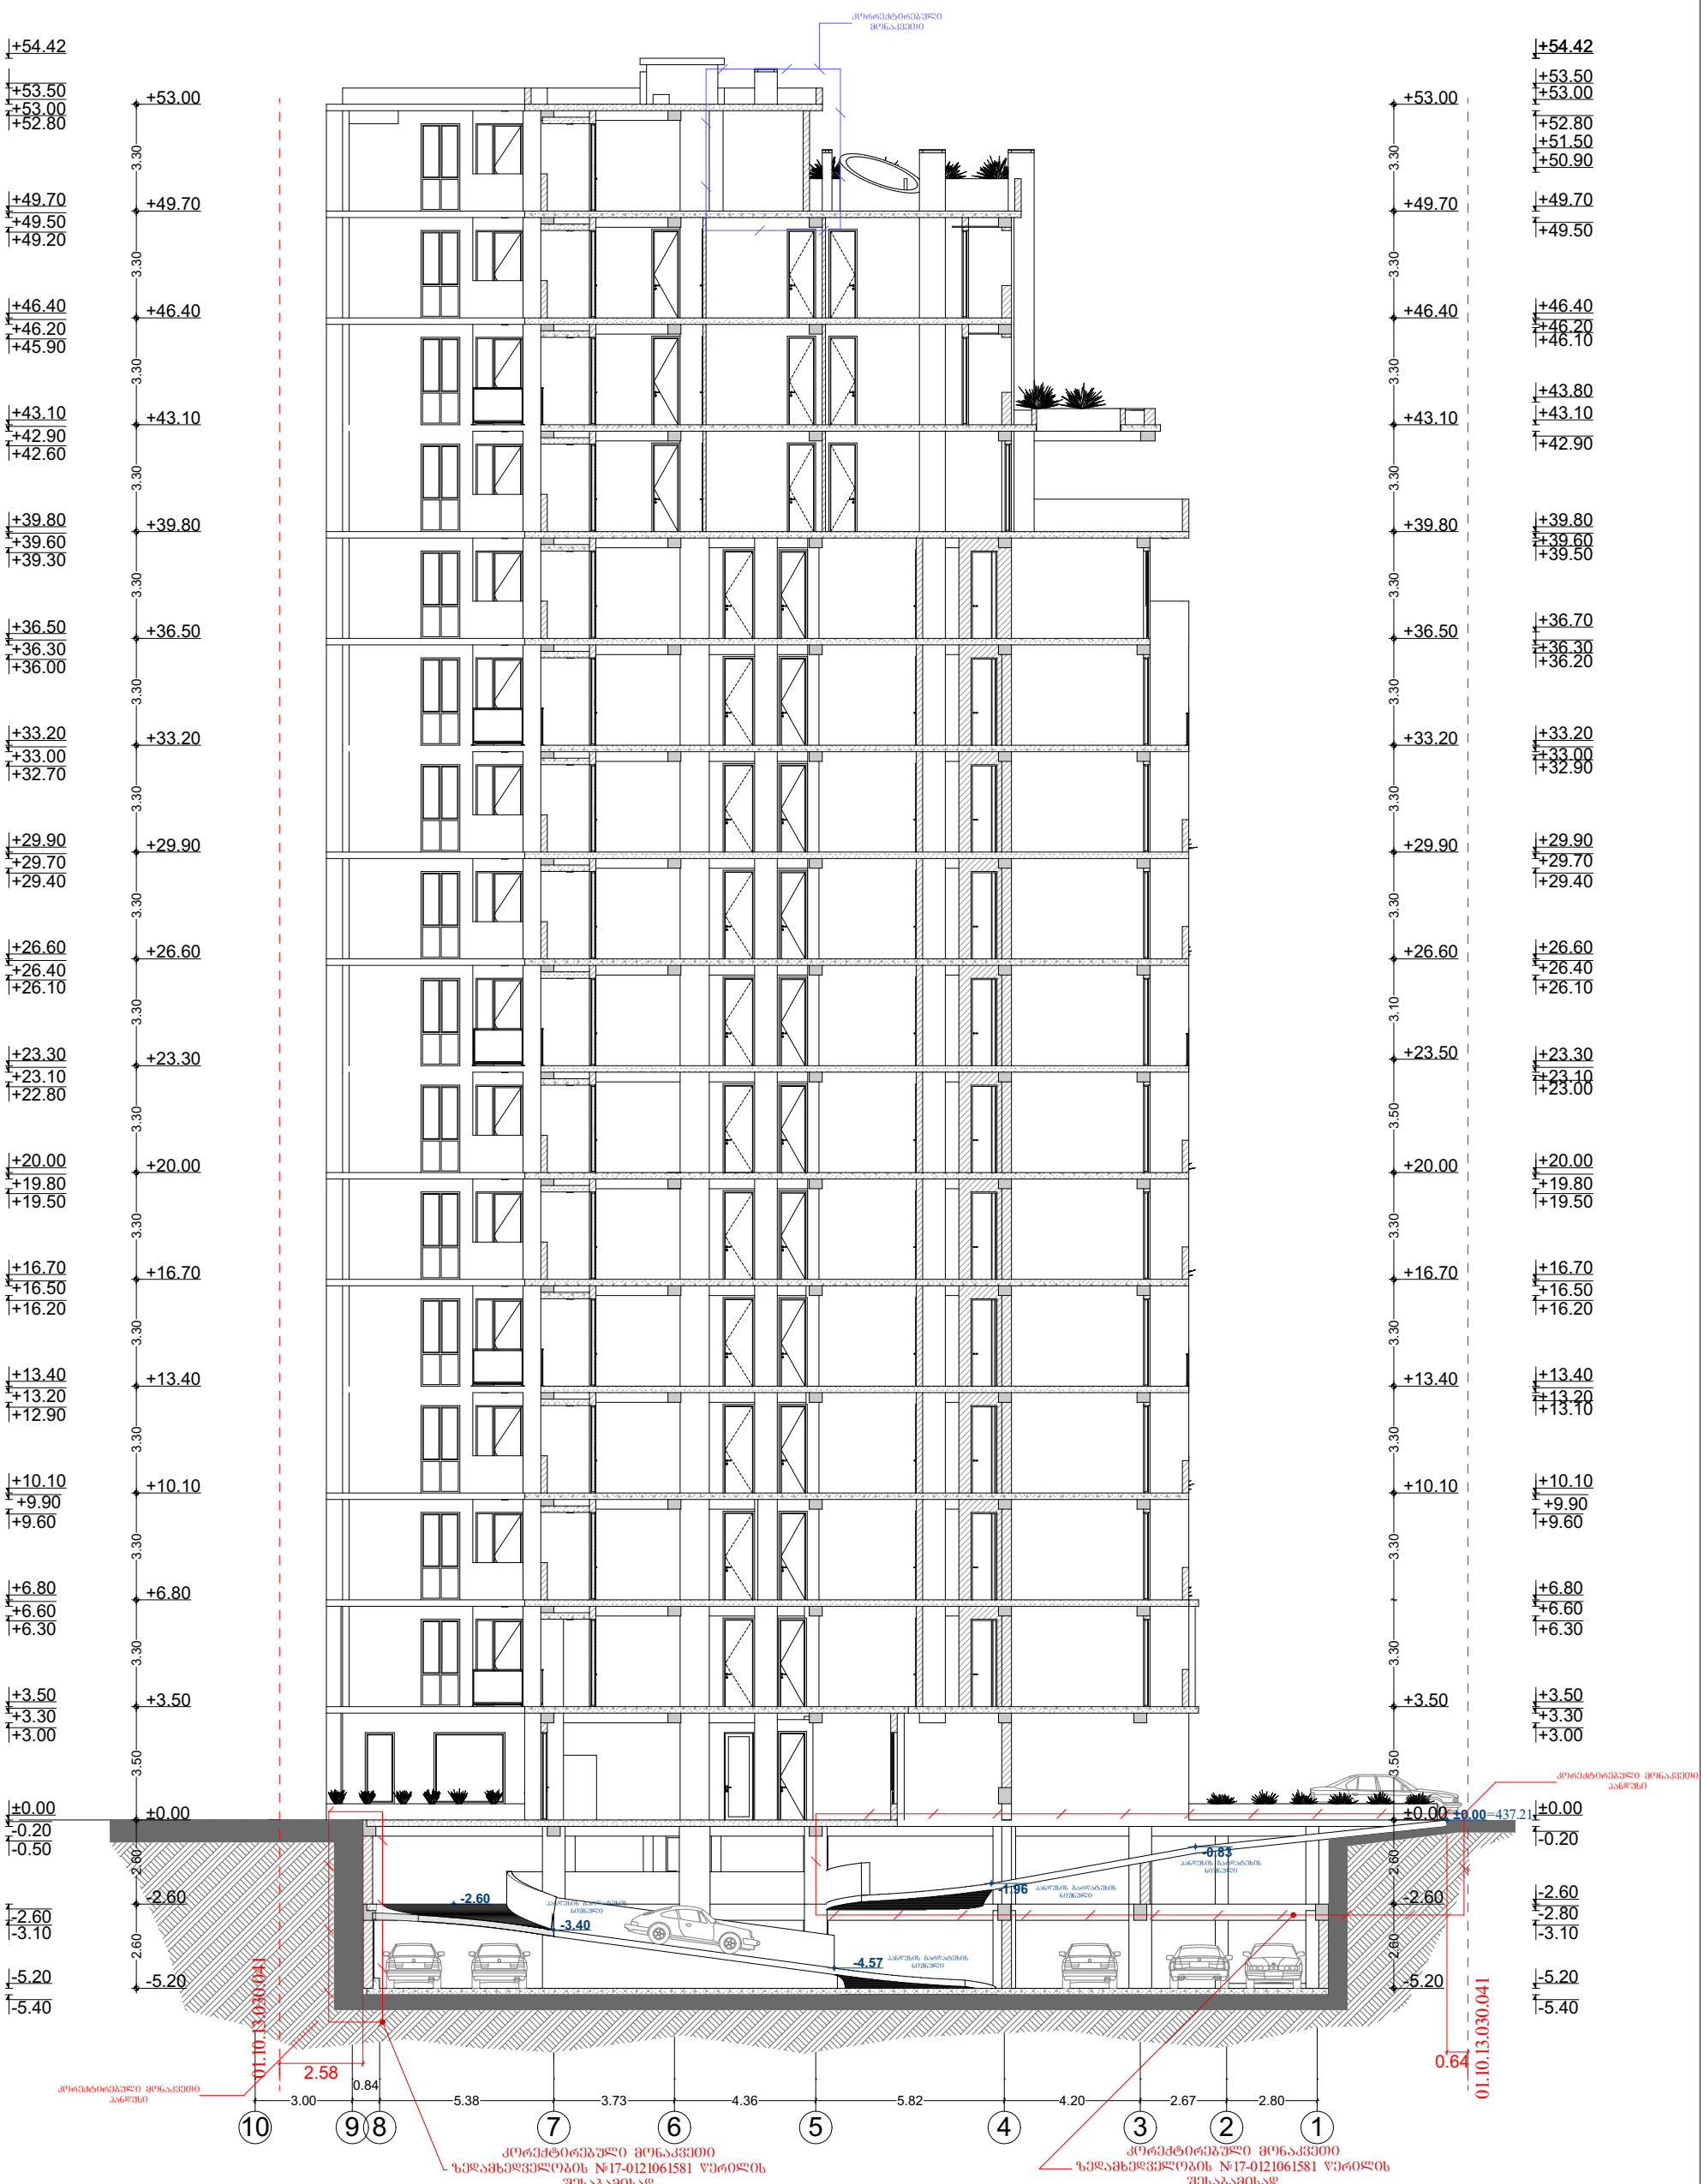


პირობითი ნიშნები	მისამართი	ნახაზი	საპროექტო ორგანიზაცია
საკადასტრო საზღვარი კონსტრუქციული ღერძი ჭრილის ხაზი არქიტექტურული ნიშნული	ქ. თბილისი მირტაძის ქ №10 ს/კ 01.10.13.030.041	ჭრილი 1-1	შ.პ.ს. "ინტეგრა"
	დამკვეთი		მისამართი
	შ.პ.ს. "ენენ ჯგუფი"		ქ.თბილისი ქ. შარტავას 14ა
	პროექტის სახელწოდება	თანამდებობა / გვარი / ხელმოწერა	
	მრავალბინიანი საცხოვრებელი სახლის პროექტი	მთ. არქიტექტორი ბ. ბარამიძე ავტორი ბ. ბარამიძე კონსტრუქტორი დ. ამირანაშვილი	მასშტაბი 1:200 სტადია / ფურცელი / ფურცლები პროექტი ა25 / 32
ფორმატი A-3	დაკვეთა № / თარიღი		

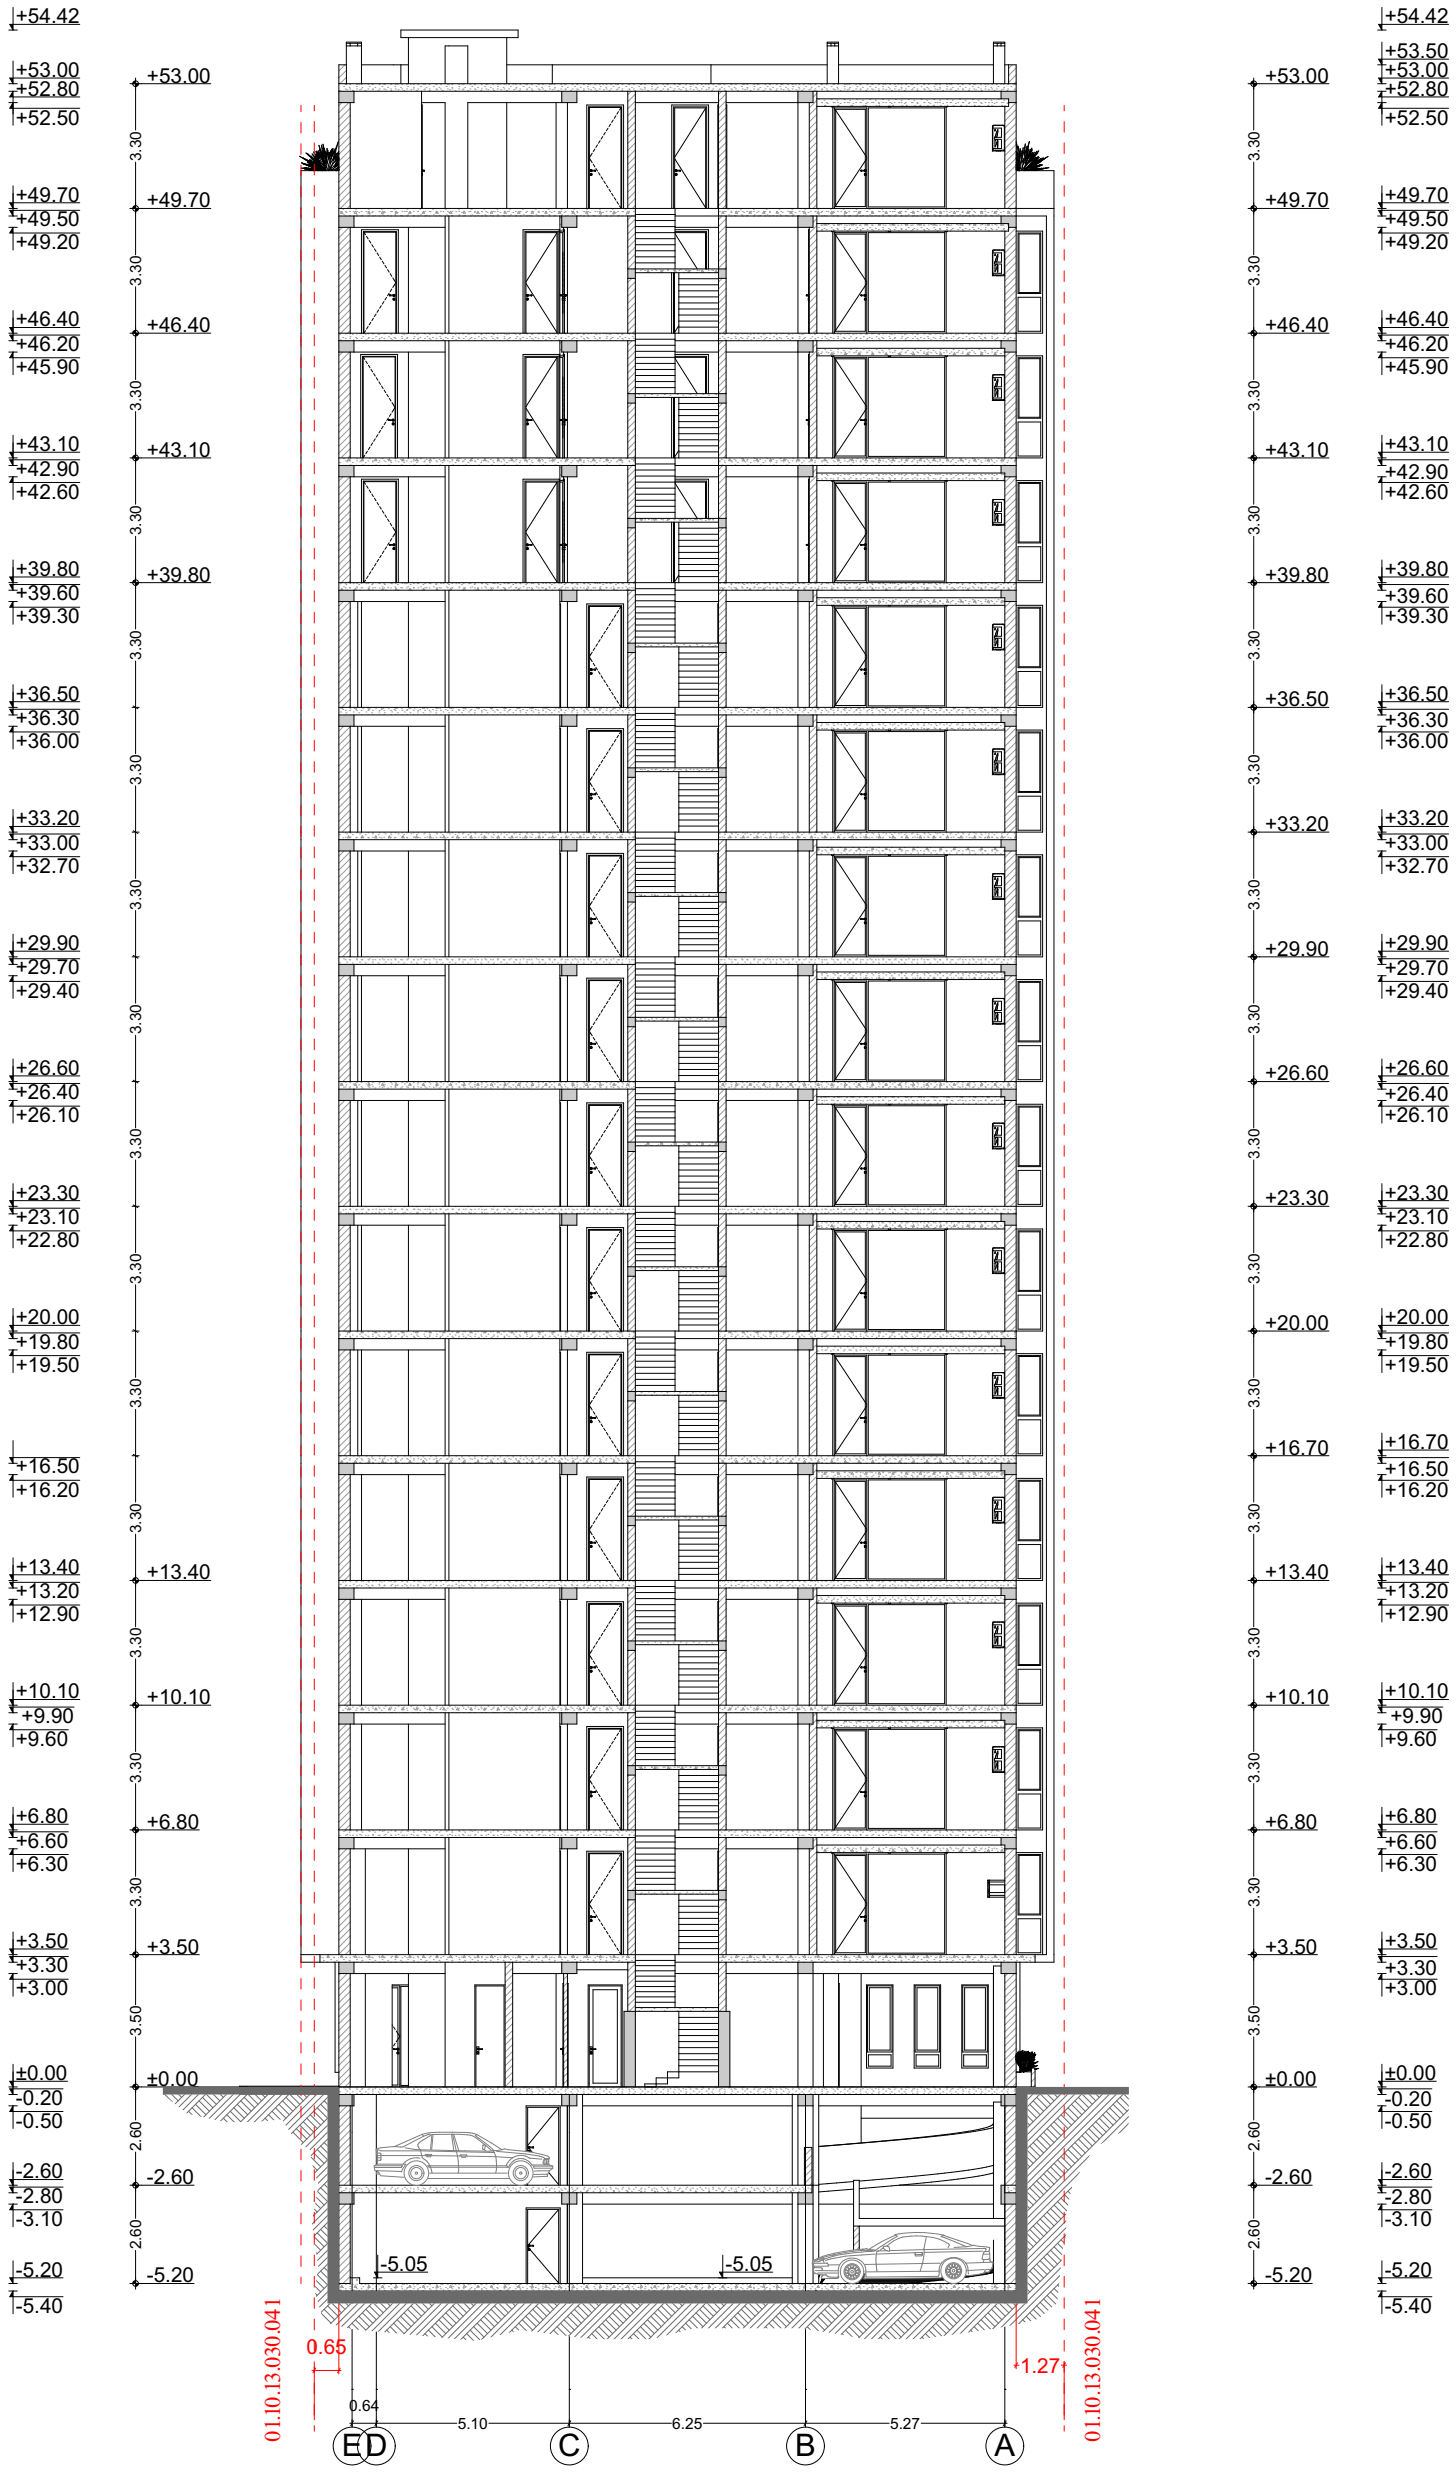

პირობითი ნიშნები	მისამართი	ნახაზი	საპროექტო ორგანიზაცია
საკადასტრო საზღვარი კონსტრუქციული ღერძი ჭრილის ხაზი არქიტექტურული ნიშნული	ქ. თბილისი მირტაძის ქ №10 ს/კ 01.10.13.030.041 დამკვეთი შ.პ.ს. "ენენ ჯგუფი" პროექტის სახელწოდება	ჭრილი 2/2	შ.პ.ს. "ინტეგრა" მისამართი ქ.თბილისი ჭ. შარტავას 14ა
		თანამდებობა / გვარი / ხელმოწერა	
		მთ. არქიტექტორი ბ. ბარამიძე	მასშტაბი 1:200
		ავტორი ბ. ბარამიძე	სტადია / ფურცელი / ფურცლები
ფორმატი A-3	დაკვეთა № / თარიღი	მრავალბინიანი საცხოვრებელი სახლის პროექტი	კონსტრუქტორი დ. ამირღუბილი
			პროექტი ა26 / 32

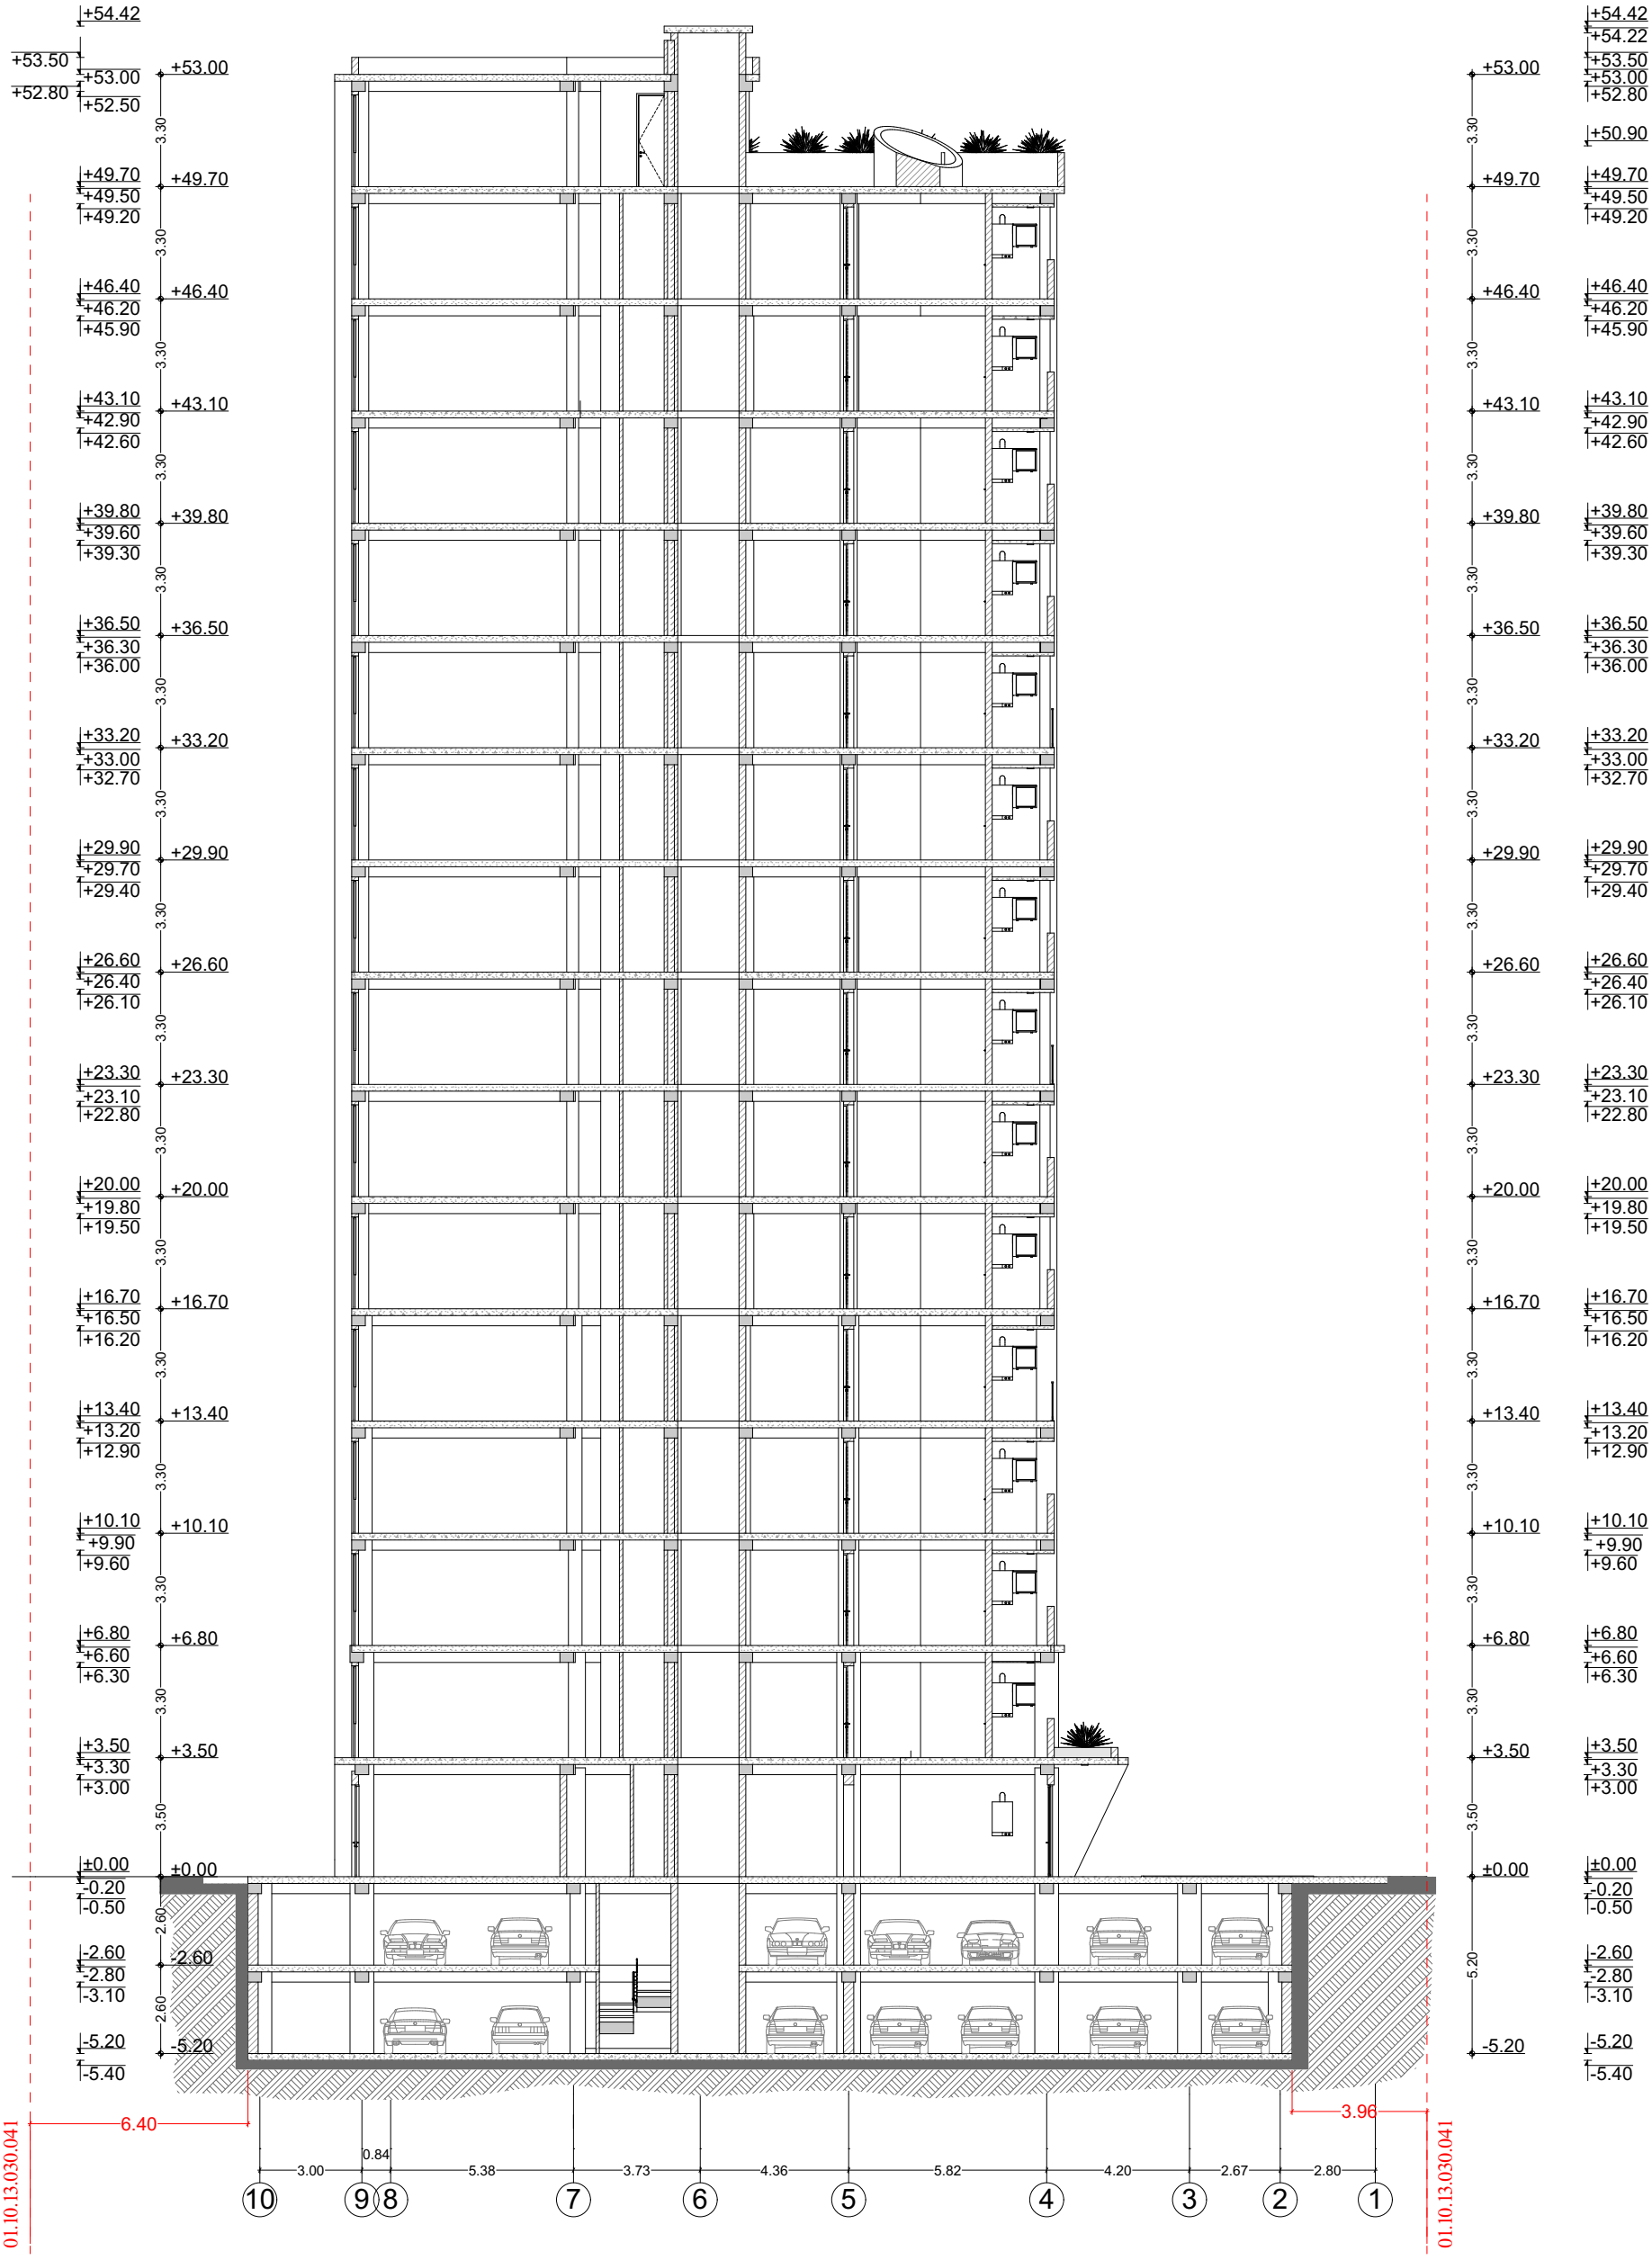

პირობითი ნიშნები	მისამართი	ნახაზი	
საკადასტრო საზღვარი კონსტრუქციული ღერძი ჭრილის ხაზი არქიტექტურული ნიშნული	ქ. თბილისი მირტაძის ქ №10 ს/კ 01.10.13.030.041 დამკვეთი შ.პ.ს. "ენენ ჯგუფი" პროექტის სახელწოდება	ჭრილი 3/3	საპროექტო ორგანიზაცია შ.პ.ს. "ინტეგრა" მისამართი ქ.თბილისი ქ. შარტავას 14ა
		თანამდებობა / გვარი / ხელმოწერა	
		მთ. არქიტექტორი ბ. ბარამიძე	მასშტაბი 1:200
		ავტორი ბ. ბარამიძე	სტადია / ფურცელი / ფურცლები
		კონსტრუქტორი დ. ამირანაშვილი	პროექტი J27 / 32
ფორმატი A-3	დაკვეთა № / თარიღი	მრავალბინიანი საცხოვრებელი სახლის პროექტი	