

ფორმატი **A-3**

დანართი №	თარიღი
	..... 2016 წ.

პირობითი ნიშნები

- სს — სარეზ. სახლი
- ას — არასარეზ. სახლი
- ხის ღობე
- ღობე
- ქვის ქედელი
- ქედელი
- ელ. გადამცემი ბაზი
- სატრანსფორმატორო ჯიხური
- ხეები
- UTM (საერთაშორისო) სისტემის კოორდ.
- რკინიზა
- ფლატე
- რეზერვუარი
- ბარე განათება
- საგზაო/ავტომანქ ჯვარი
- წყალგაყვანილობა
- კანალიზაცია
- სანიაღვრე
- კაბელთან/ელექტრო
- გაზი
- ელ. ქსელები
- გათბობა
- დრენაჟი

პროექტის სახელწოდება

მრავალბინიანი საცხოვრებელი სახლის პროექტი

მისამართი

ქ. თბილისი მირტაძის ქ №10
ს/კ 01.10.13.030.041

დამკვეთი

ელგუჯა მენთეშაშვილი

საპროექტო ორგანიზაცია

შ.პ.ს. "ინტეგრა"


მისამართი: ქ.თბილისი ქ. შარტავას 14ა

თანამდებობა	გვარი	ხელმოწერა
დირექტორი	გ. ბარამიძე	
დახაზა	გ. ბარამიძე	

ნახაზი

ტოპო-გეგმა

მასშტაბი	1:500	
სტადია	შურცელი	შურცლები
პროექტი		

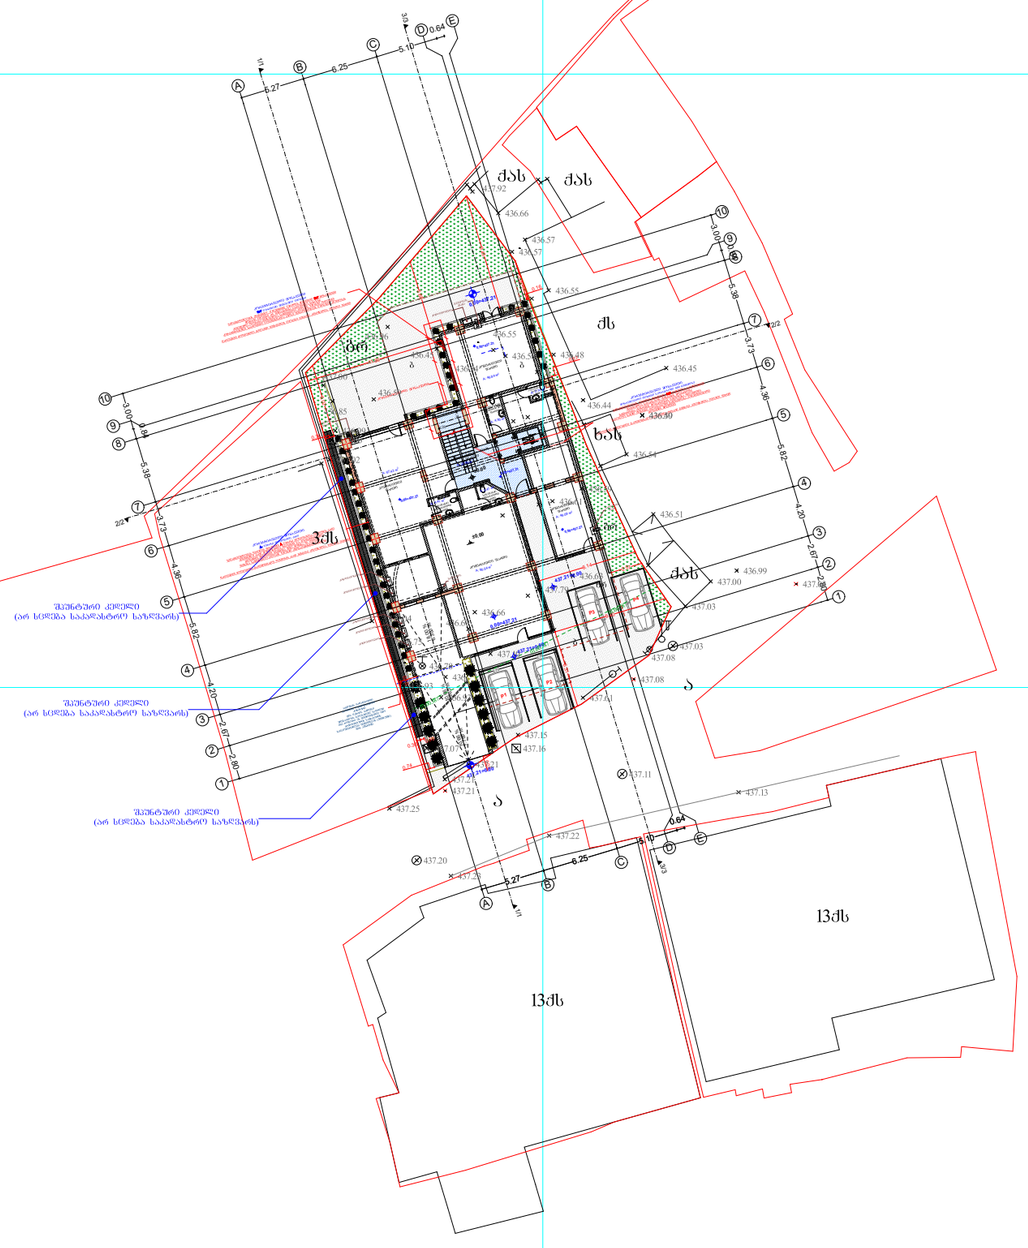

481750

4618800

გენერალური გეგმა 0.00 ნიშნულზე შაუნტური კედლის ჩვენებით

ფორმატი A-3	დაკვეთა №	თარიღი
		26.05.2020 წ.

პირობითი ნიშნები

- სს — სარეზ. სახლი
- ას — არასარეზ. სახლი
- ხის ღობე
- ღობე
- ქვის კედელი
- კედელი
- ელ. გადამცემი ხაზი
- სატრანსფორმატორო ჯიხური
- ხეები
- UTM (საერთაშორისო) სისტემის კოორდ.
- რკინიგზა
- ფლატე
- რეზერვუარი
- წარე განათება
- საყრდენასწორებელი ჯება
- წყალგაყვანილობა
- კანალიზაცია
- სანიაღვრე
- კაბელორგანგმელობა
- გაზი
- ელ. ქსელები
- გათბობა
- ღრენაჟი

პროექტის სახელწოდება

მრავალბინიანი საცხოვრებელი სახლის პროექტი

მისამართი

ქ. თბილისი მიროტაძის ქ №10
ს/კ 01.10.13.030.041

დამკვეთი

შ.პ.ს. "ენენ ჯგუფი"

საპროექტო ორგანიზაცია

INTEGRA ARCHITECTURE

შ.პ.ს. "ინტეგრა"

მისამართი: ქ.თბილისი ქ. შარტავას 14ა


თანამდებობა	გვარი	ხელმოწერა
დირექტორი	ბ. ბარამიძე	ბ.ბარამიძე
დახაზა	ბ. ბარამიძე	ბ.ბარამიძე

ნახაზი

გენ-გეგმა 0.00 ნიშნულზე შაუნტირების სქემის ჩვენებით

INTEGRA ARCHITECTURE LTD 405061454

მასშტაბი	1:500	
სტადია	შურცელი	შურცლები
პროექტი		

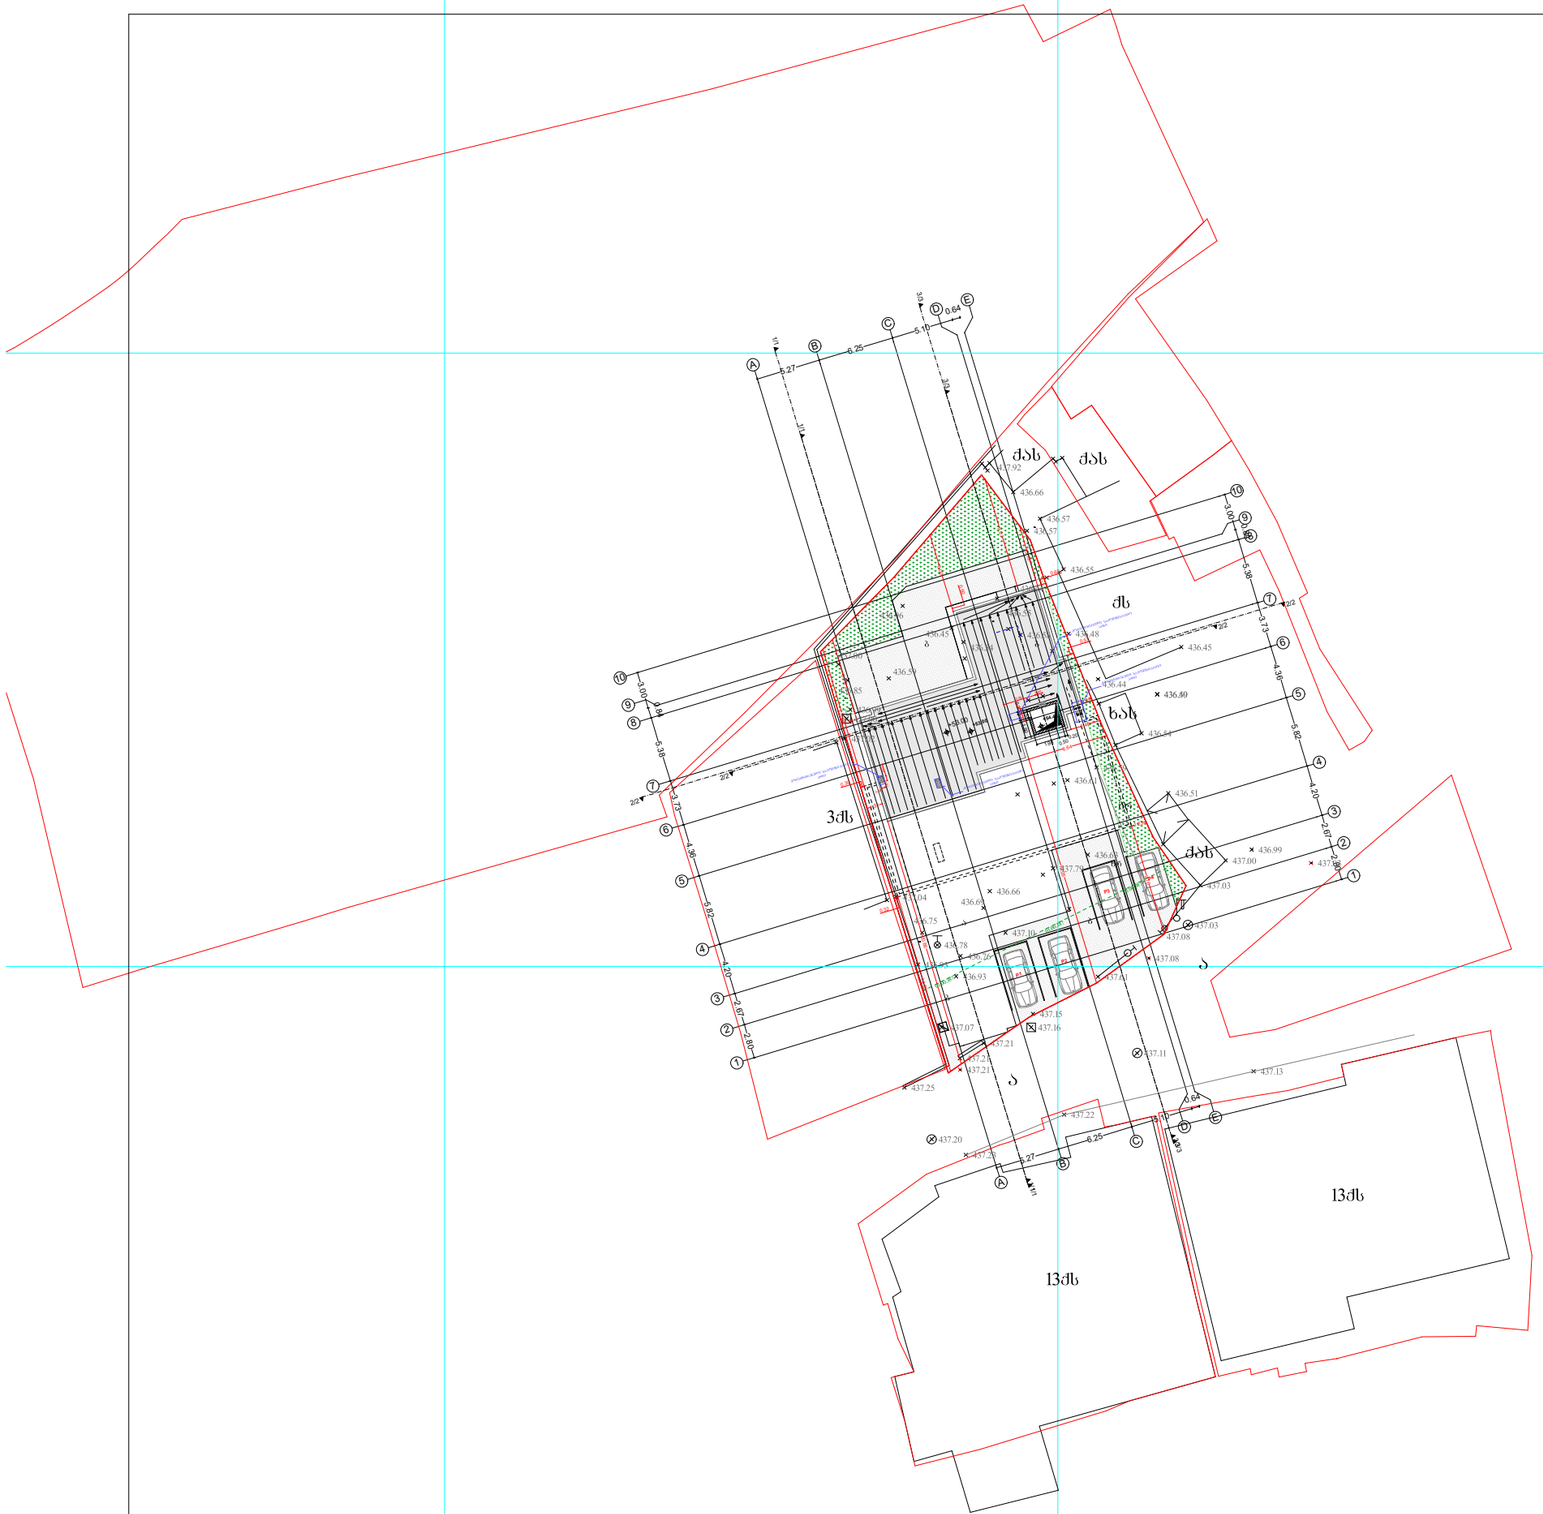

ფორმატი A-3	დაკვეთა №	თარიღი
		26.05.2020 წ.

პირობითი ნიშნები

- სს — საცხ. სახლი
- ას — არასაცხ. სახლი
- ხის ღობე
- ღობე
- ძვის ქვედელი
- ქვედელი
- ელ. გადამცემი ბაზი
- სატრანსფორმატორო ჯიხური
- ხეები
- UTM (საკოორდინატო) სისტემის კოორდ.
- რკინიზა
- ფლატე
- რეზერვუარი (რეზ.)
- გარე განათება
- საგზაო/სანიშნე ჯვარი
- წყალგაყვანილობა (W)
- კანალიზაცია (k)
- სანიაღვრე (sn)
- ქარშირგაყვანილობა (kg)
- გაზი
- ელ. ქსელები
- გათბობა (gT)
- ღრენაჟი

პროექტის სახელწოდება

მრავალბინიანი საცხოვრებელი სახლის პროექტი

მისამართი

ქ. თბილისი მირიტაძის ქ №10
ს/კ 01.10.13.030.041

დამკვეთი

შ.პ.ს. "ენენ ჯგუფი"

საპროექტო ორგანიზაცია

INTEGRA ARCHITECTURE

შ.პ.ს. "ინტეგრა"

მისამართი: ქ.თბილისი ქ. შარტავას 14ა

თანამდებობა	გვარი	ხელმოწერა
დირექტორი	გ. ბარამიძე	გ.ბარამიძე
დახაზა	გ. ბარამიძე	გ.ბარამიძე

ნახაზი

გენ-გეგმა

ინტეგრა * INTEGRA * LTD * 405061454

მასშტაბი	1:500	
სტადია	შურცელი	შურცლები
პროექტი		