
1. გეგმა ნიშნულზე 0.200 1:100

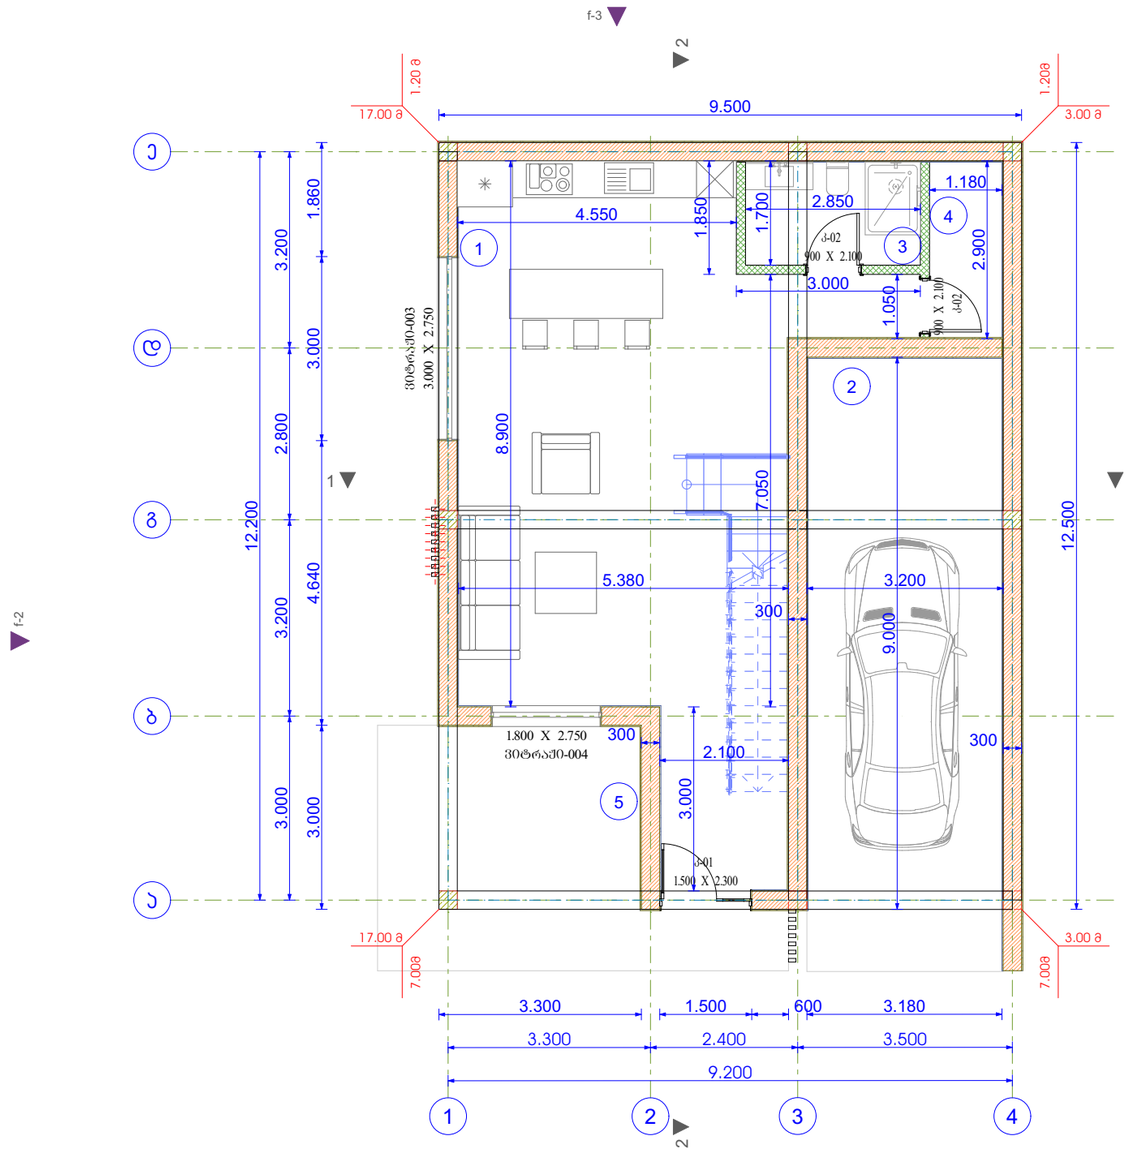

პირველი სართულის სპეციფიკაცია				
№	დასახელება	რ-ბა	ფართობი (კვ/მ)	შენიშვნა
1	მისაღები (სტუდიო)	1	54.99	
2	ავტოფარეხი	1	32.68	
3	საპირფარეშო	1	4.84	
4	საკუჭნაო	1	3.48	
5	ბაქანი	1	19.61	
			115.60 m²	

შ.პ.ს. "GFN"
"GFN" LTD
საპროექტო-სამშ. ფირმა

მისამართი

ქ. თბილისი. სოფ წავკისი, სამადლოს ქ №2; 9 ძმა ხერხეულიძის ქუჩა, № 19,19ა. საკ. კოდი: 81.02.18.039

დამკვეთი

შპს "ვიუ ფოიინთი"

ობიექტის დასახელება

ინდივიდუალური საცხოვრებელი სახლის პროექტი

2021 წელი


არქიტექტურული ნაწილი

ნახაზის დასახელება

გეგმა ნიშნულზე 0.200

დირექტორი	ზ. ნასყიდაშვილი	
ავტორი	გ. ნასყიდაშვილი	
არქიტექტორი	ლ. ოქროპირიძე	
კონსტრუქტორი:	გ. მირინაშვილი	
მასშტაბი		1:1.54, 1:1.20, 1:100
ფურცლები		24
ფურცელი		8

2. გეგმა ნიშნულზე 3.350 1:100

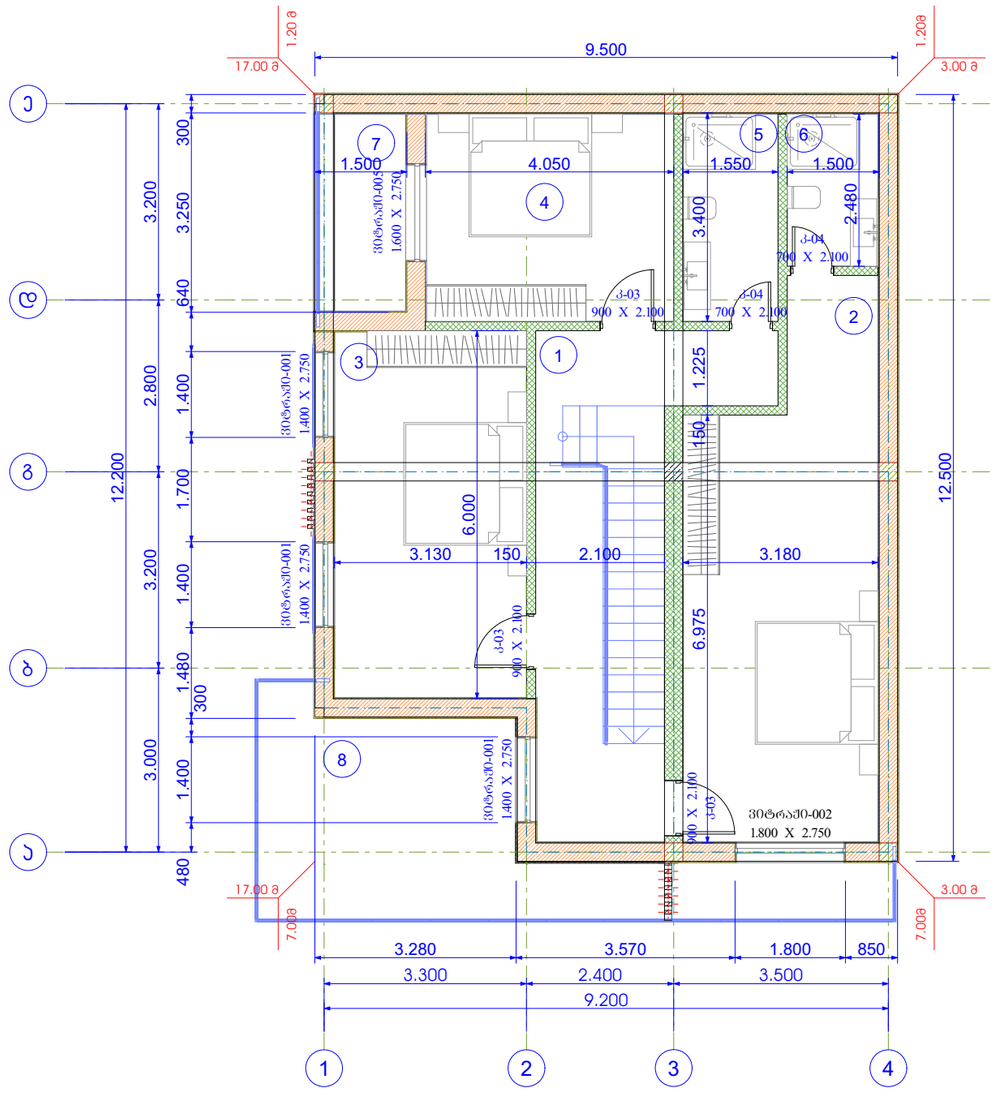

მეორე სართულის სპეციფიკაცია				
№	დასახელება	რ-ბა	ფართობი (კვ/მ)	შენიშვნა
1	ჯიბის უჯრედი	1	19.80	
2	საძინებელი	1	25.73	
3	საძინებელი	1	18.90	
4	საძინებელი	1	13.77	
5	სავირფარეშო	1	5.27	
6	სავირფარეშო	1	3.75	
7	ღია აივანი	1	4.87	
8	ღია აივანი	1	23.32	
			115.41 m²	

GFN

შ.პ.ს. "GFN"
"GFN" LTD

საპროექტო-სამშ. ფირმა

მისამართი

ქ. თბილისი, სოფ წავკისი, სამადლოს ქ №2; 9 ძმა ხერხეულიძის ქუჩა, № 19,19ა. საკ. კოდი: 81.02.18.039

დამკვეთი

შპს "ვიუ ფოინთი"

ობიექტის დასახელება

ინდივიდუალური საცხოვრებელი სახლის პროექტი

2021 წელი


არქიტექტურული ნაწილი

ნახაზის დასახელება

გეგმა ნიშნულზე 3.350

დირექტორი	ზ. ნასყიდაშვილი	
პატრონი	გ. ნასყიდაშვილი	
არქიტექტორი	ლ. ოქროპირიძე	
კონსტრუქტორი:	გ. მირინაშვილი	
მასშტაბი		1:100, 1:1.22
ფურცლები		24
ფურცელი		9

3. გეგმა სახურავის დონეზე 1:100

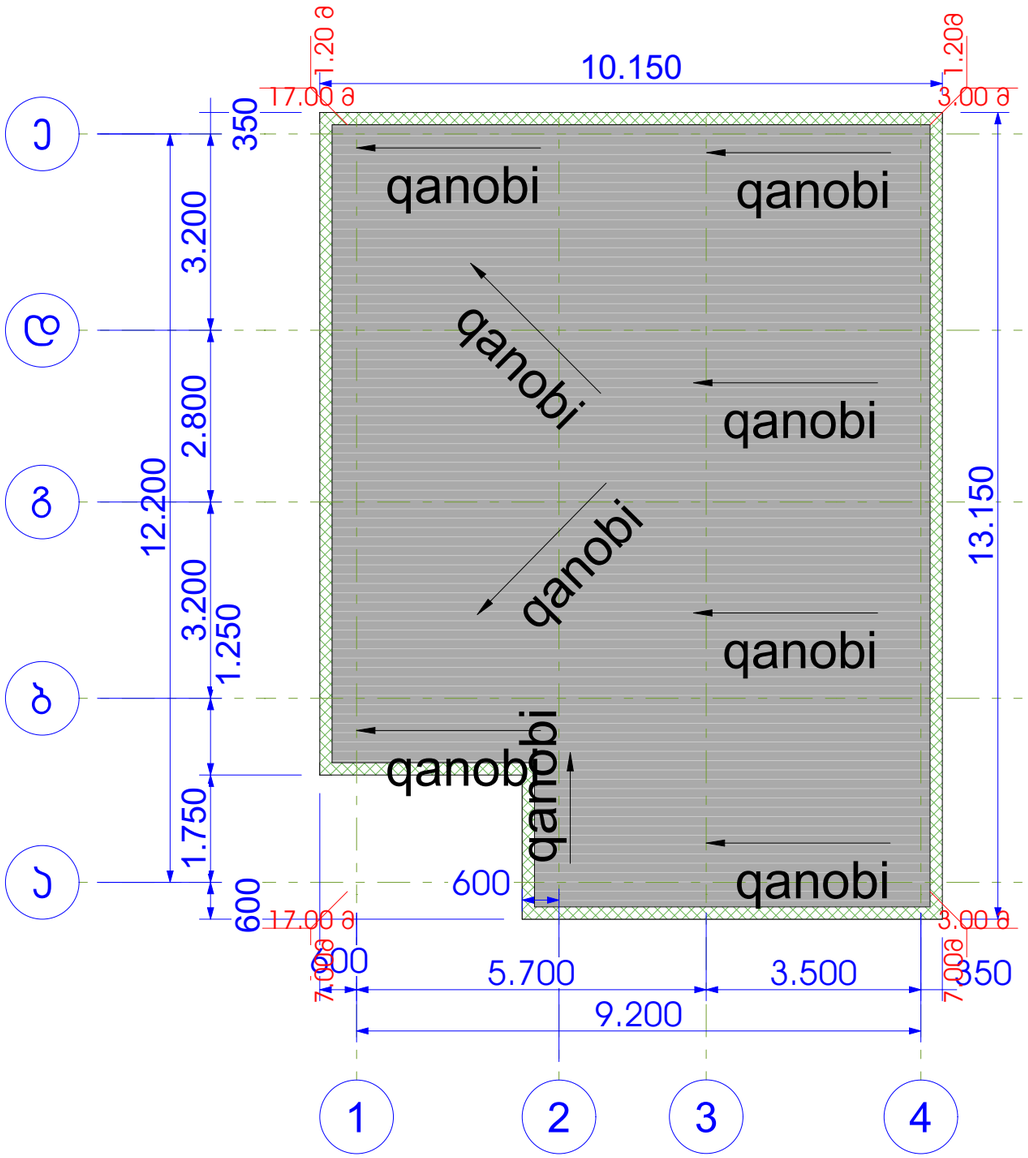

GFN

შ.პ.ს. "GFN"
"GFN" LTD
საპროექტო-სამშ. ფირმა

მისამართი

ქ. თბილისი. სოფ წავკისი, სამადლოს ქ №2; 9 ძმა ხერხეულიძის ქუჩა, № 19,19ა. საკ. კოდი: 81.02.18.039

დამკვეთი

შპს "ვიუ ფოინთი"

ობიექტის დასახელება

ინდივიდუალური საცხოვრებელი სახლის პროექტი

2021 წელი


არქიტექტურული ნაწილი

ნახაზის დასახელება

გადახურვის გეგმა


დირექტორი	ზ. ნასყიდაშვილი	
აპტორი	გ. ნასყიდაშვილი	
არქიტექტორი	ლ. ოქროპირიძე	
კონსტრუქტორი:	გ. მირინაშვილი	
მასშტაბი		1:100
ფურცლები		24
ფურცელი		10


პირველი სართული

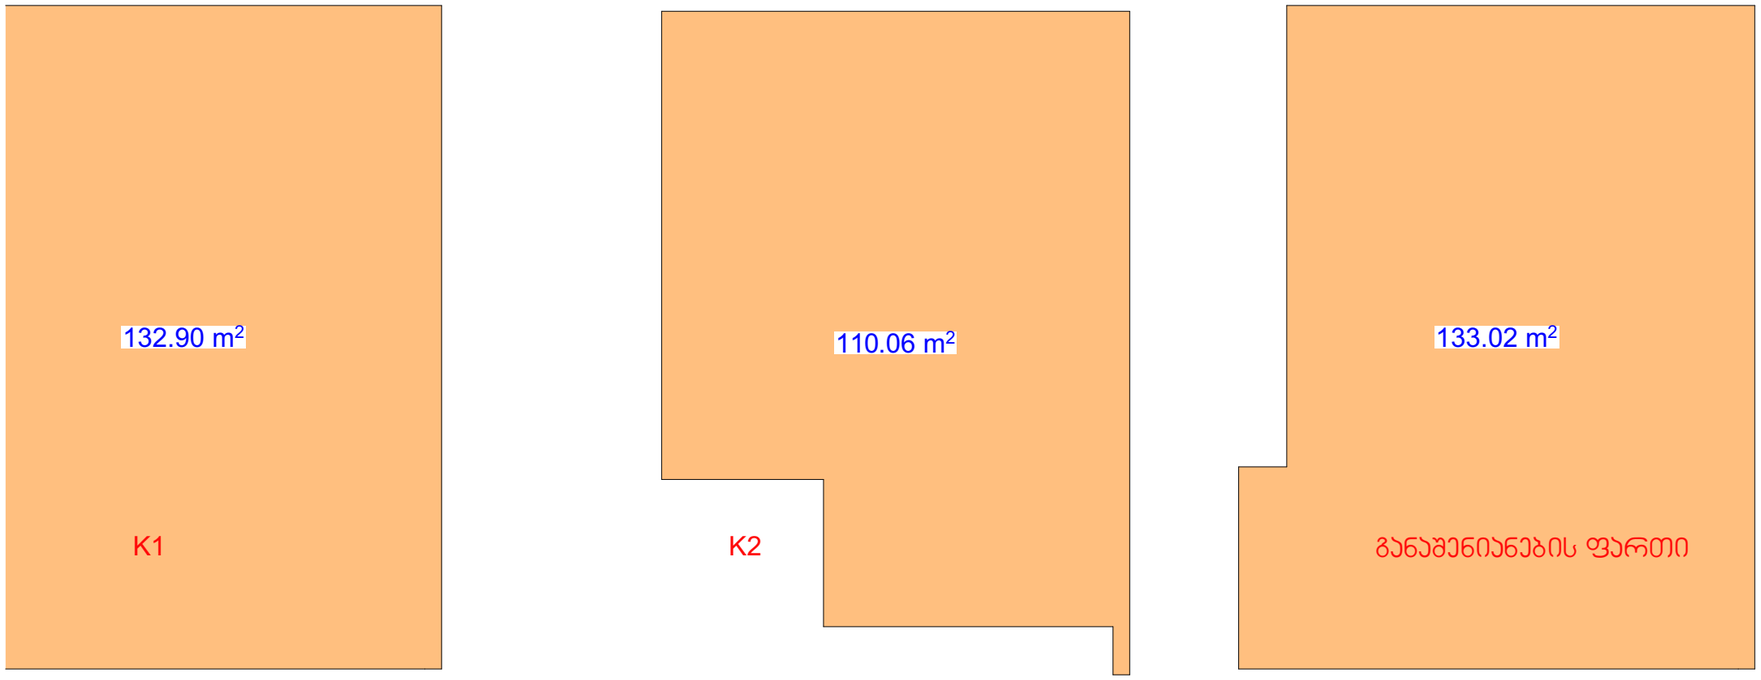

კ1=119.96/613=0.2
კ2=225.77/613=0.4
კ3=245.20/613=0.4
განაშენიანების ფართი = 265.86

მეორე სართული

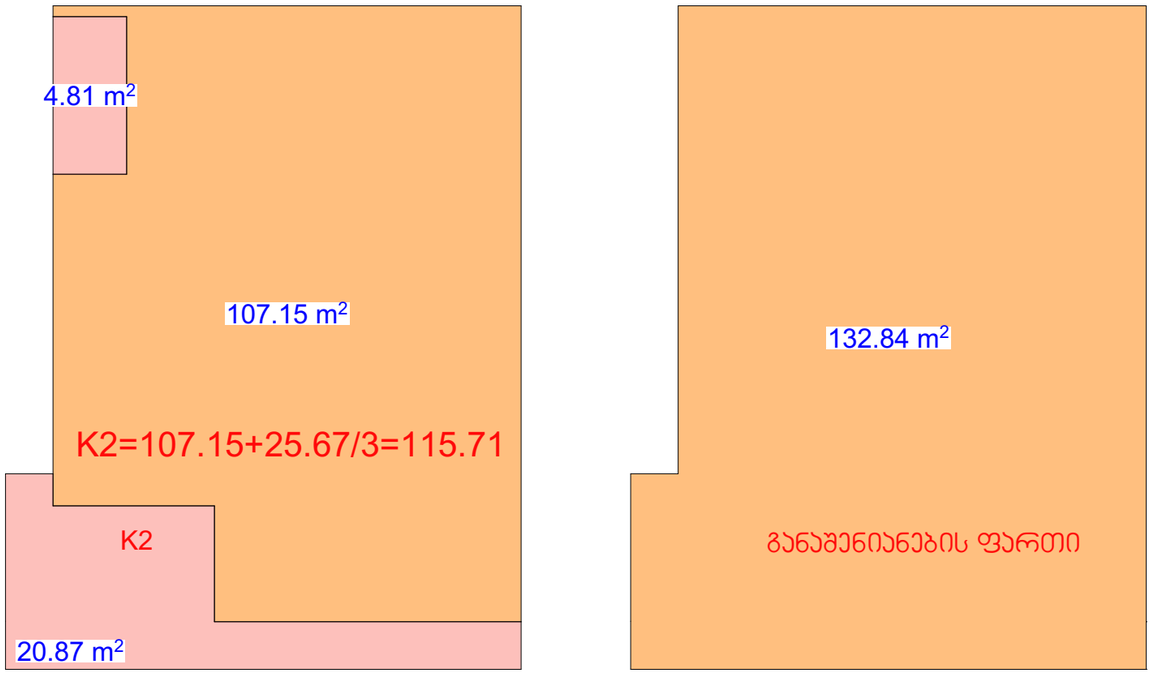

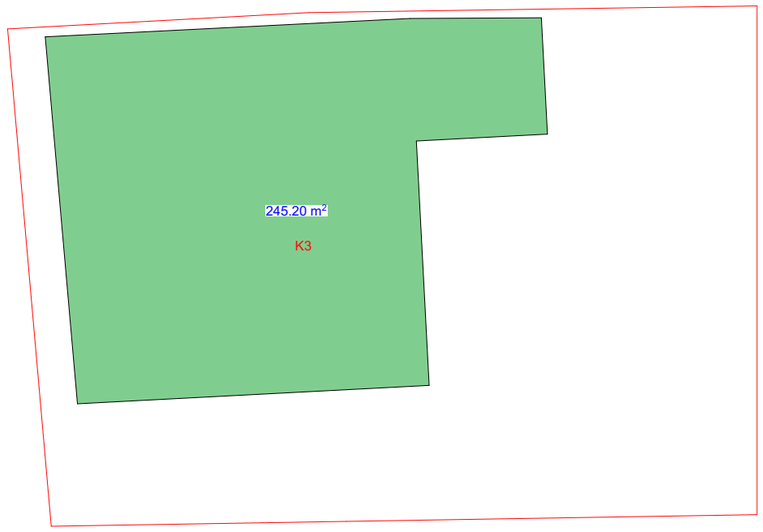

GFN

შ.პ.ს. "GFN"
"GFN" LTD
საპროექტო-სამშ. ფირმა

მისამართი

ქ. თბილისი. სოფ წავკისი, სამადლოს ქ №2; 9 ძმა ხერხეულიძის ქუჩა, № 19,19ა. საკ. კოდი: 81.02.18.039

დამკვეთი

შპს "ვიუ ფოინთი"

ობიექტის დასახელება

ინდივიდუალური საცხოვრებელი სახლის პროექტი

2021 წელი

არქიტექტურული ნაწილი

ნახაზის დასახელება

☐ აყოუტ

დირექტორი	ზ. ნასყიდაშვილი	
პტორი	გ. ნასყიდაშვილი	
არქიტექტორი	ლ. ოქროპირიძე	
კონსტრუქტორი:	გ. მირინაშვილი	
მასშტაბი		1:125, 1:250
ფურცლები		24
ფურცელი		11