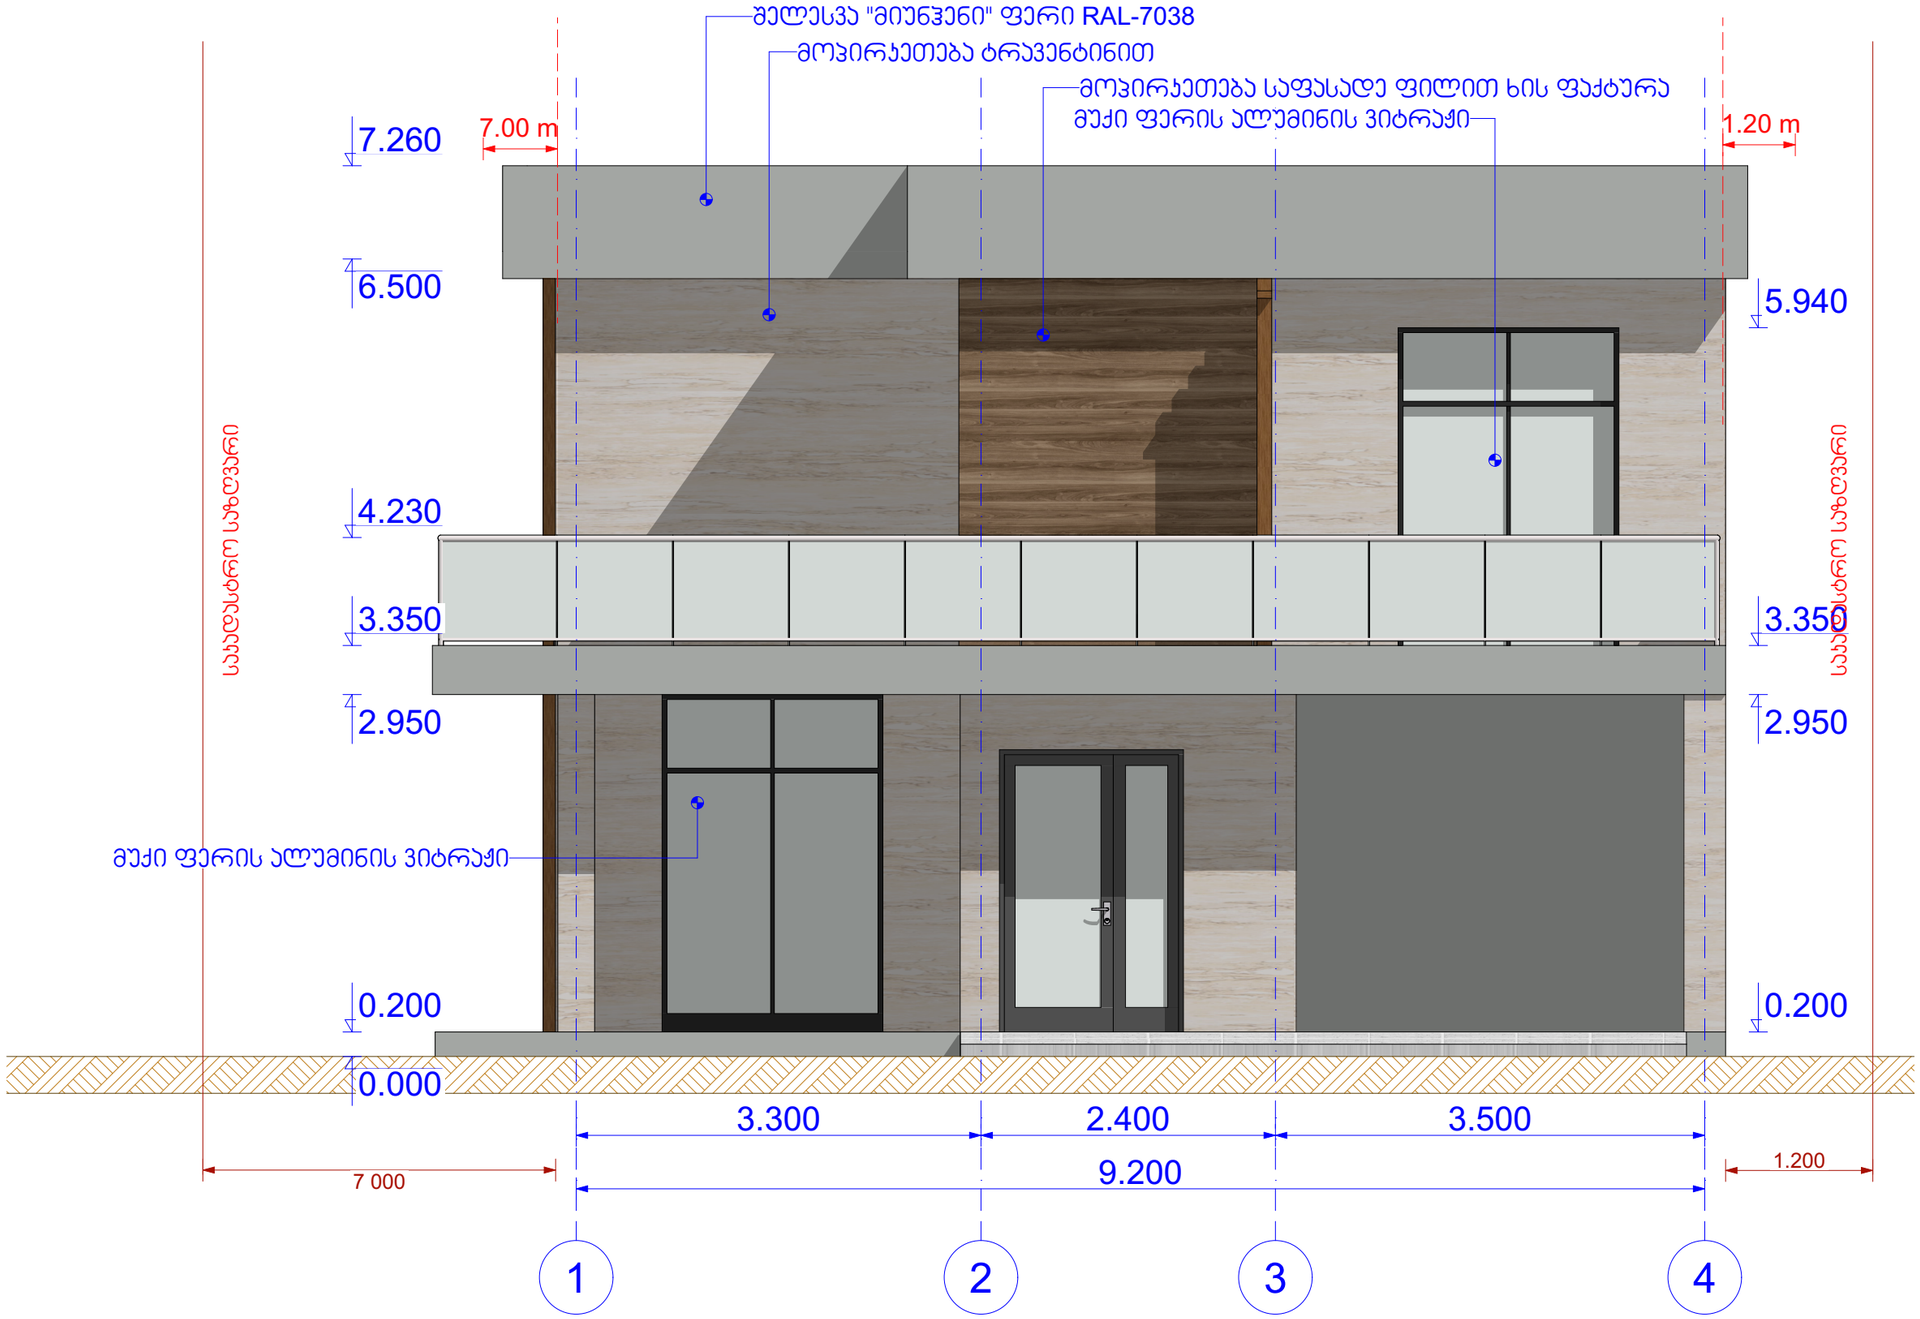
ფ-1 ფასადი 1-4 1:50



GFN

შ.პ.ს. "GFN"
"GFN" LTD
საპროექტო-სამშ. ფირმა

მისამართი

ქ. თბილისი. სოფ წავკისი, სამადლოს ქ №2; 9 ძმა ხერხეულიძის ქუჩა, № 19,19ა. საკ. კოდი: 81.02.18.039

დამკვეთი

შპს "ვიუ ფოიინთი"

ობიექტის დასახელება

ინდივიდუალური საცხოვრებელი სახლის პროექტი

2021 წელი


არქიტექტურული ნაწილი

ნახაზის დასახელება

ფასადი 1-4

დირექტორი	ზ. ნასყიდაშვილი	
პატრონი	გ. ნასყიდაშვილი	
არქიტექტორი	ლ. ოქროპირიძე	
კონსტრუქტორი:	გ. მირინაშვილი	
მასშტაბი		1:50
ფურცლები		24
ფურცელი		15

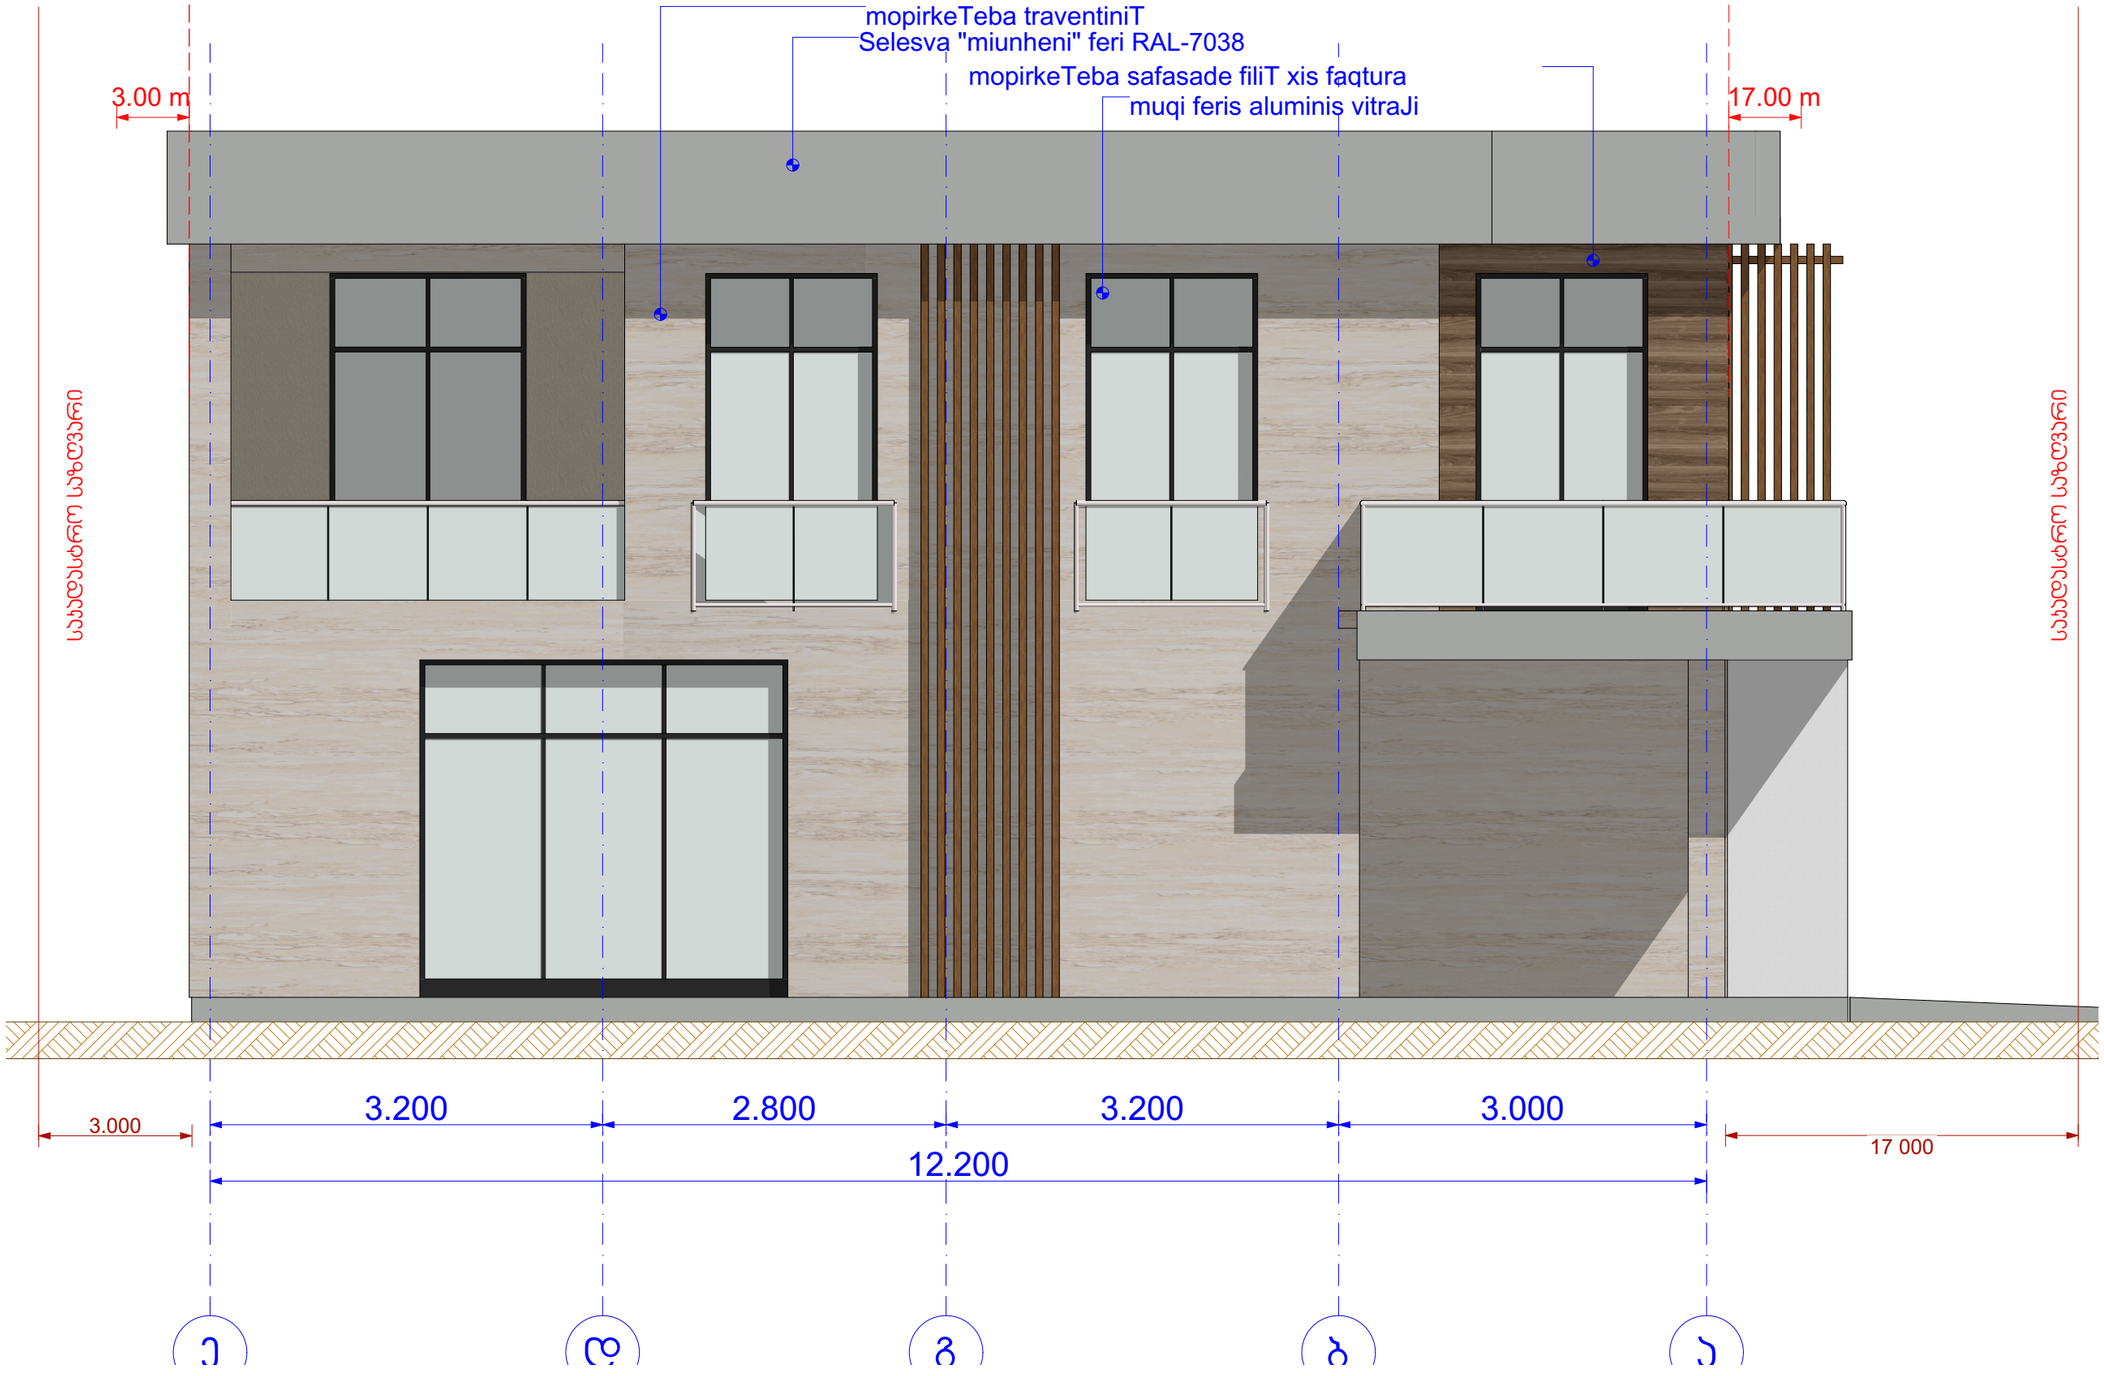ფ-2 ფასადი ე-ა 1:50



GFN

შ.პ.ს. "GFN"
"GFN" LTD
საპროექტო-სამშ. ფირმა

მისამართი

ქ. თბილისი, სოფ წავკისი, სამადლოს ქ №2; 9 ძმა ხერხეულიძის ქუჩა, № 19,19ა. საკ. კოდი: 81.02.18.039

დამკვეთი

შპს "ვიუ ფოინთი"

ობიექტის დასახელება

ინდივიდუალური საცხოვრებელი სახლის პროექტი

2021 წელი


არქიტექტურული ნაწილი

ნახაზის დასახელება

ფასადი ე-ა

დირექტორი	ზ. ნასყიდაშვილი	
ავტორი	გ. ნასყიდაშვილი	
არქიტექტორი	ლ. ოქროპირიძე	
კონსტრუქტორი:	გ. მირინაშვილი	
მასშტაბი		1:50
ფურცლები		24
ფურცელი		16

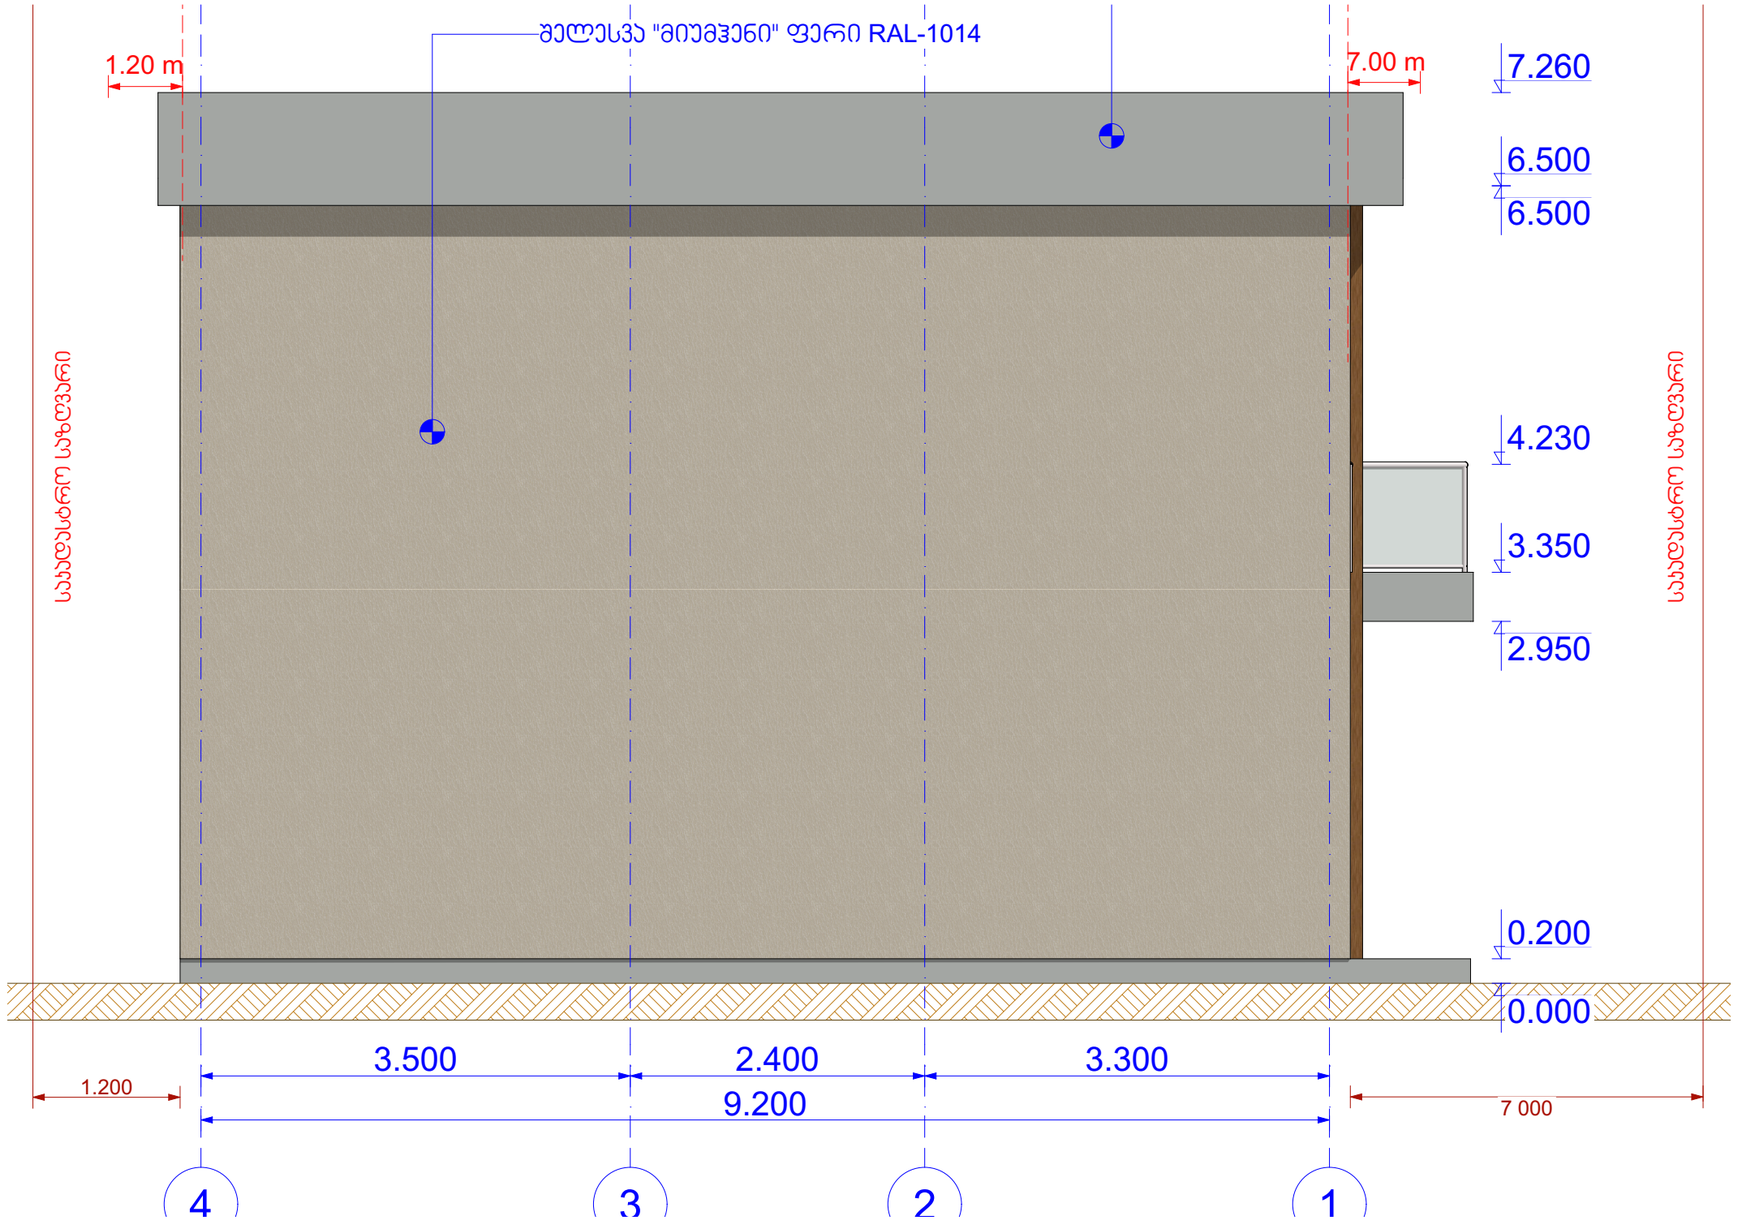ფ-3 ფასადი 4-1 1:50



GFN

შ.პ.ს. "GFN"
"GFN" LTD
საპროექტო-სამშ. ფირმა

მისამართი

ქ. თბილისი, სოფ წავკისი, სამადლოს ქ №2; 9 ძმა ხერხეულიძის ქუჩა, № 19,19ა. საკ. კოდი: 81.02.18.039

დამკვეთი

შპს "ვიუ ფოიინთი"

ობიექტის დასახელება

ინდივიდუალური საცხოვრებელი სახლის პროექტი

2021 წელი


არქიტექტურული ნაწილი

ნახაზის დასახელება

ფასადი 4-1

დირექტორი	ზ. ნასყიდაშვილი	
აპტორი	გ. ნასყიდაშვილი	
არქიტექტორი	ლ. ოქროპირიძე	
კონსტრუქტორი:	გ. მირინაშვილი	
მასშტაბი		1:50
ფურცლები		24
ფურცელი		17

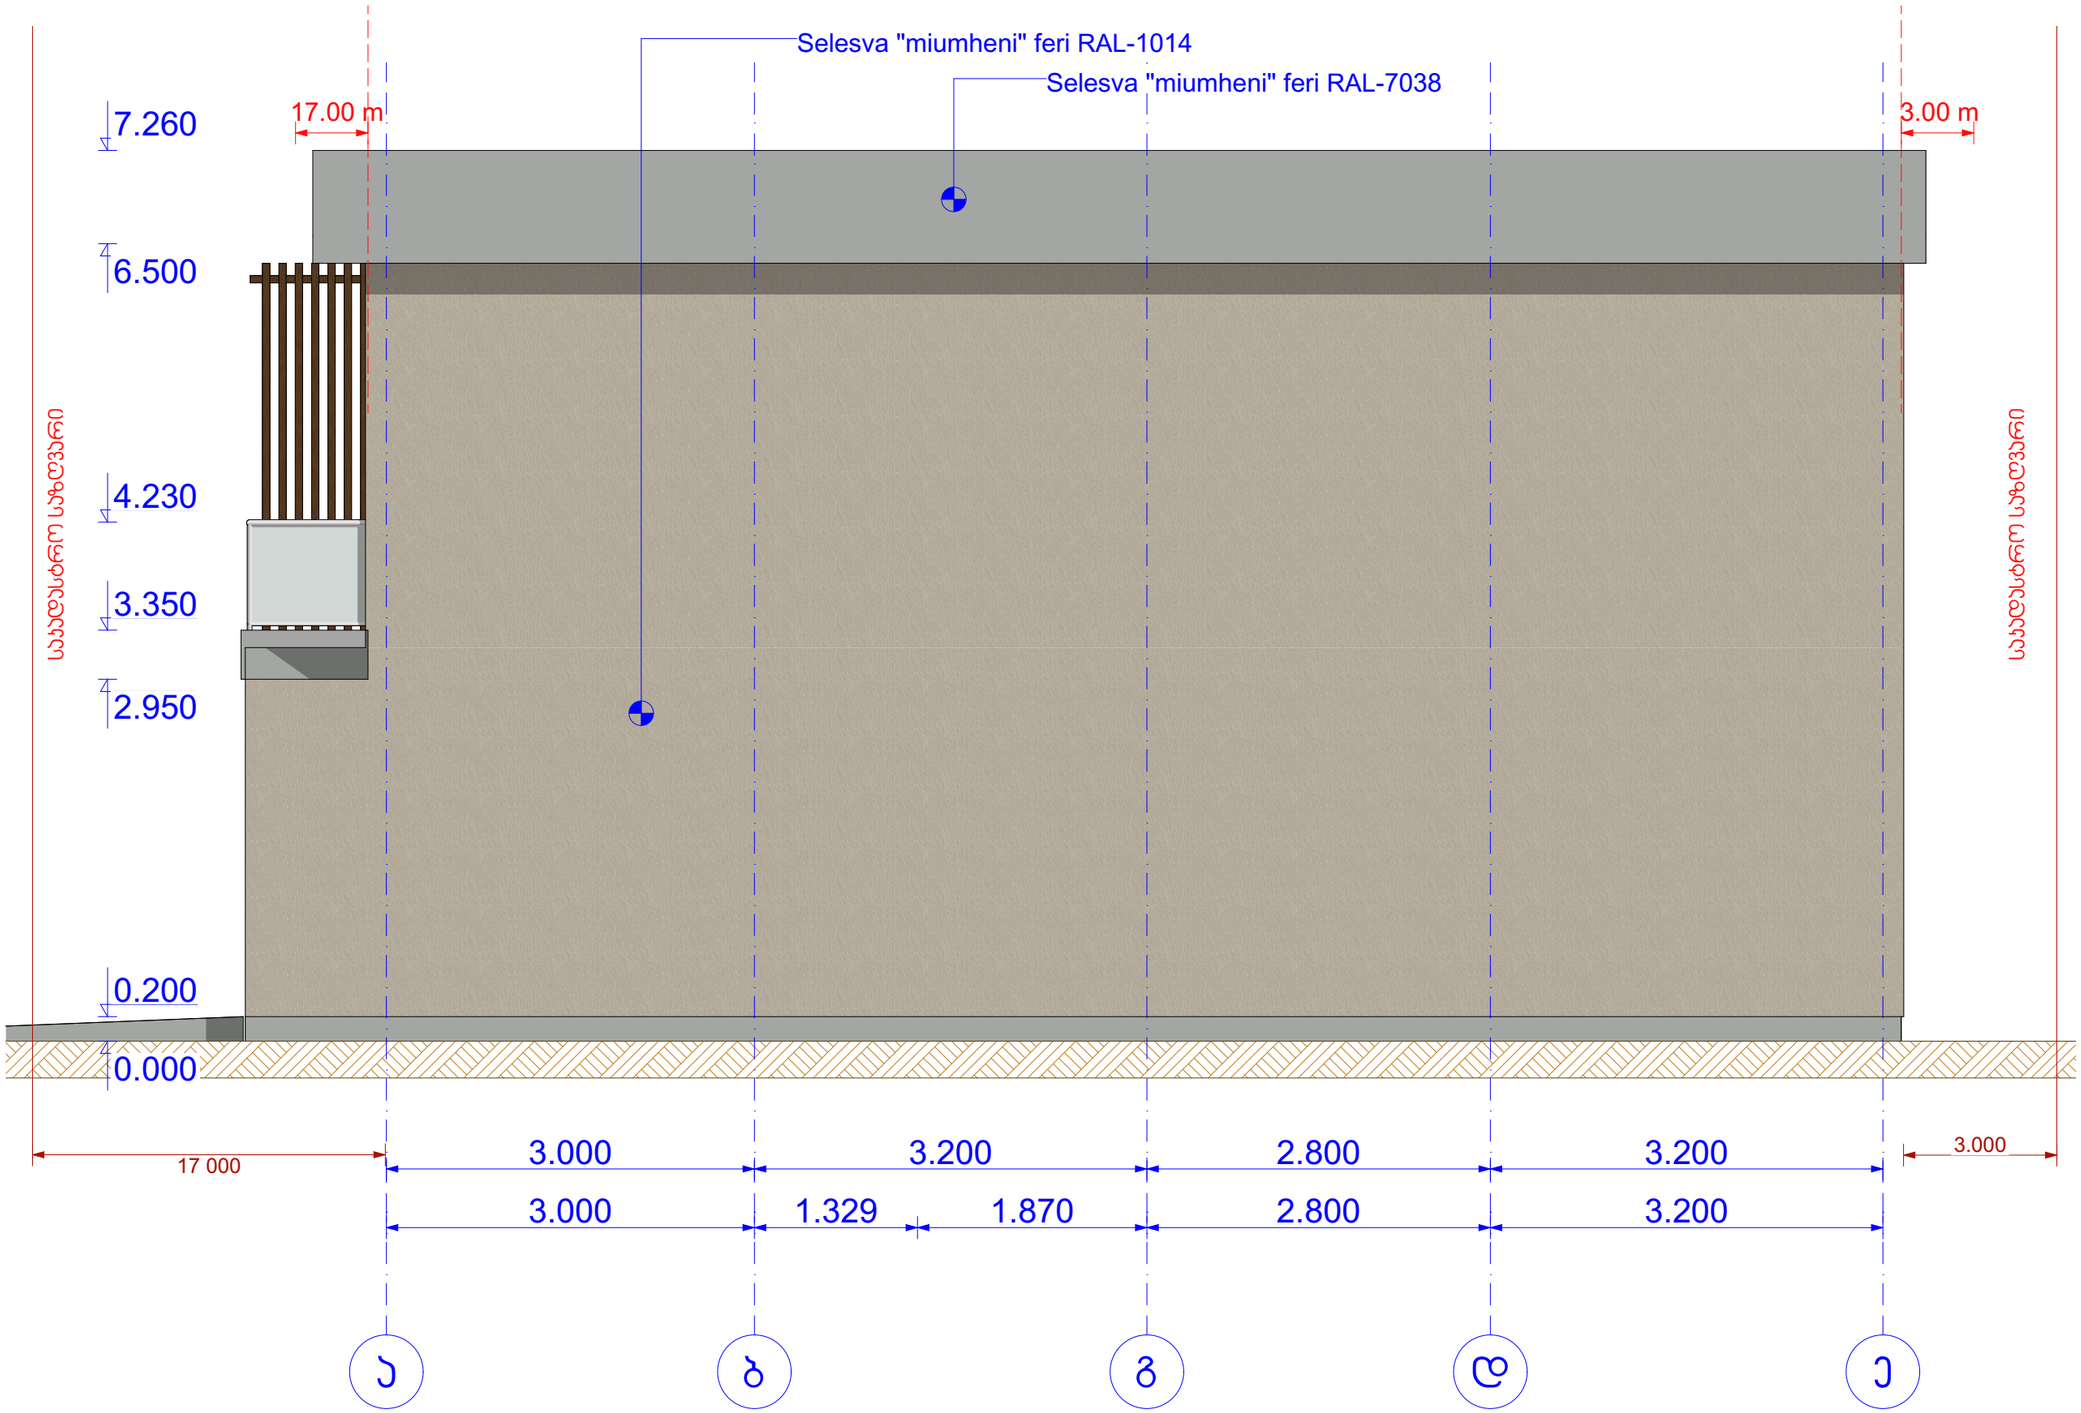ფ-4 ფასადი ა-ე 1:50



შ.პ.ს. "GFN"
"GFN" LTD
საპროექტო-სამშ. ფირმა

მისამართი

ქ. თბილისი, სოფ წავკისი, სამადლოს ქ №2; 9 ძმა ხერხეულიძის ქუჩა, № 19,19ა. საკ. კოდი: 81.02.18.039

დამკვეთი

შპს "ვიუ ფოინთი"

ობიექტის დასახელება

ინდივიდუალური საცხოვრებელი სახლის პროექტი

2021 წელი






არქიტექტურული ნაწილი

ნახაზის დასახელება

ფასადი ა-ე

დირექტორი	ზ. ნასყიდაშვილი	
ავტორი	გ. ნასყიდაშვილი	
არქიტექტორი	ლ. ოქროპირიძე	
კონსტრუქტორი:	გ. მირინაშვილი	
მასშტაბი		1:50
ფურცლები		24
ფურცელი		18

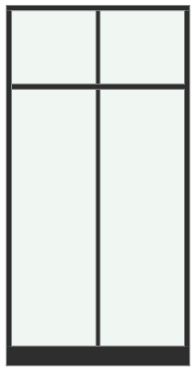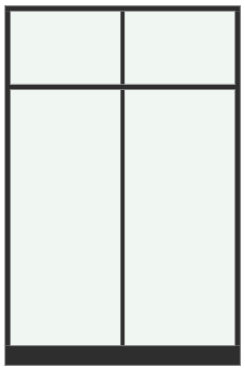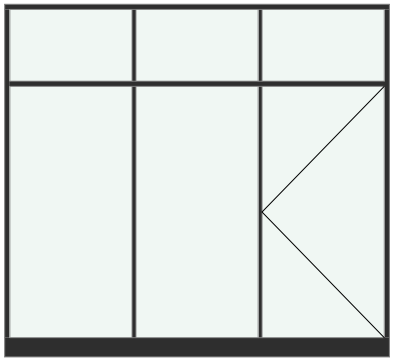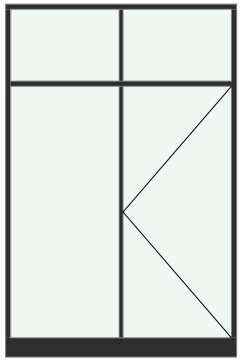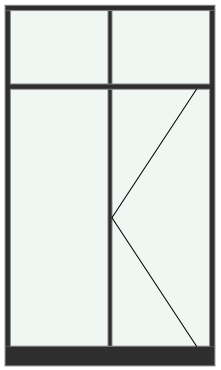ვიტრაჟის სპეციფიკაცია

დასახელება	ვიტრაჟი-001	ვიტრაჟი-002	ვიტრაჟი-003	ვიტრაჟი-004	ვიტრაჟი-005	
რაოდენო...	4	1	1	1	1	
სიმაღლე	2.750	2.750	2.750	2.750	2.750	
სიგანე	1.400	1.800	3.000	1.800	1.600	
ფართობი	3.85	4.95	8.25	4.95	4.40	37.95 m²
მასალა	ალუმინი	ალუმინი	ალუმინი	ალუმინი	ალუმინი	
ხედი						

GFN

შ.პ.ს. "GFN"

პირობითი აღნიშვნები

შენიშვნა









ინდივიდუალური საცხოვრებელი სახლის პროექტი

ქ. თბილისი. სოფ წავკისი, სამადლოს ქ №2; 9 ძმა ხერხეულიძის ქუჩა, №19,19ა. საკ. კოდი: 81.02.18.039

ვიტრაჟის სპეციფიკაცია

ავტორი	გ. ნასყიდაშვილი	
დირექტორი	ზ. ნასყიდაშვილი	
დამკვეთი:	შპს "ვიუ ფროინთი"	
მასშტაბი	ფურცელი	ფურცლები
1:1.00	19	24

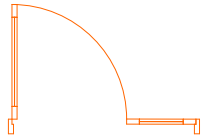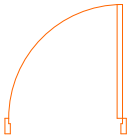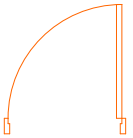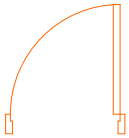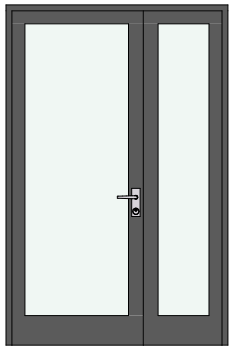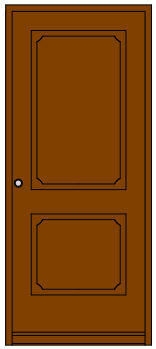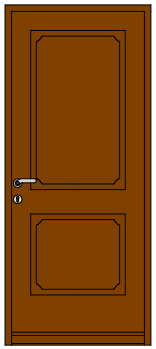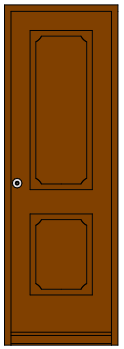კარის სპეციფიკაცია

დასახელება	კ-01	კ-02	კ-03	კ-04	
რაოდენობა	1	2	3	2	
სართული	I სართული	I სართული	II სართული	II სართული	
სიმაღლე	2.300	2.100	2.100	2.100	
სიგანე	1.500	900	900	700	
ფართობი	3.45	1.89	1.89	1.47	15.84 ...
მასალა	ალუმინი	მ/პლასტმასი	მდფ	მ/პლასტმასი	
სიმბოლო					
ხედი					

GFN

შ.პ.ს. "GFN"

პირობითი აღნიშვნები

შენიშვნა

ინდივიდუალური საცხოვრებელი სახლის პროექტი

ქ. თბილისი, სოფ წავკისი, სამადლოს ქ №2; 9 ძმა ხერხეულიძის ქუჩა, №19,19ა. საკ. კოდი: 81.02.18.039

კარის სპეციფიკაცია

ავტორი	გ. ნასყიდაშვილი	
დირექტორი	ზ. ნასყიდაშვილი	
დამკვეთი:	შპს "ვიუ ფროინთი"	
მასშტაბი	ფურცელი	ფურცლები
1:1	20	24