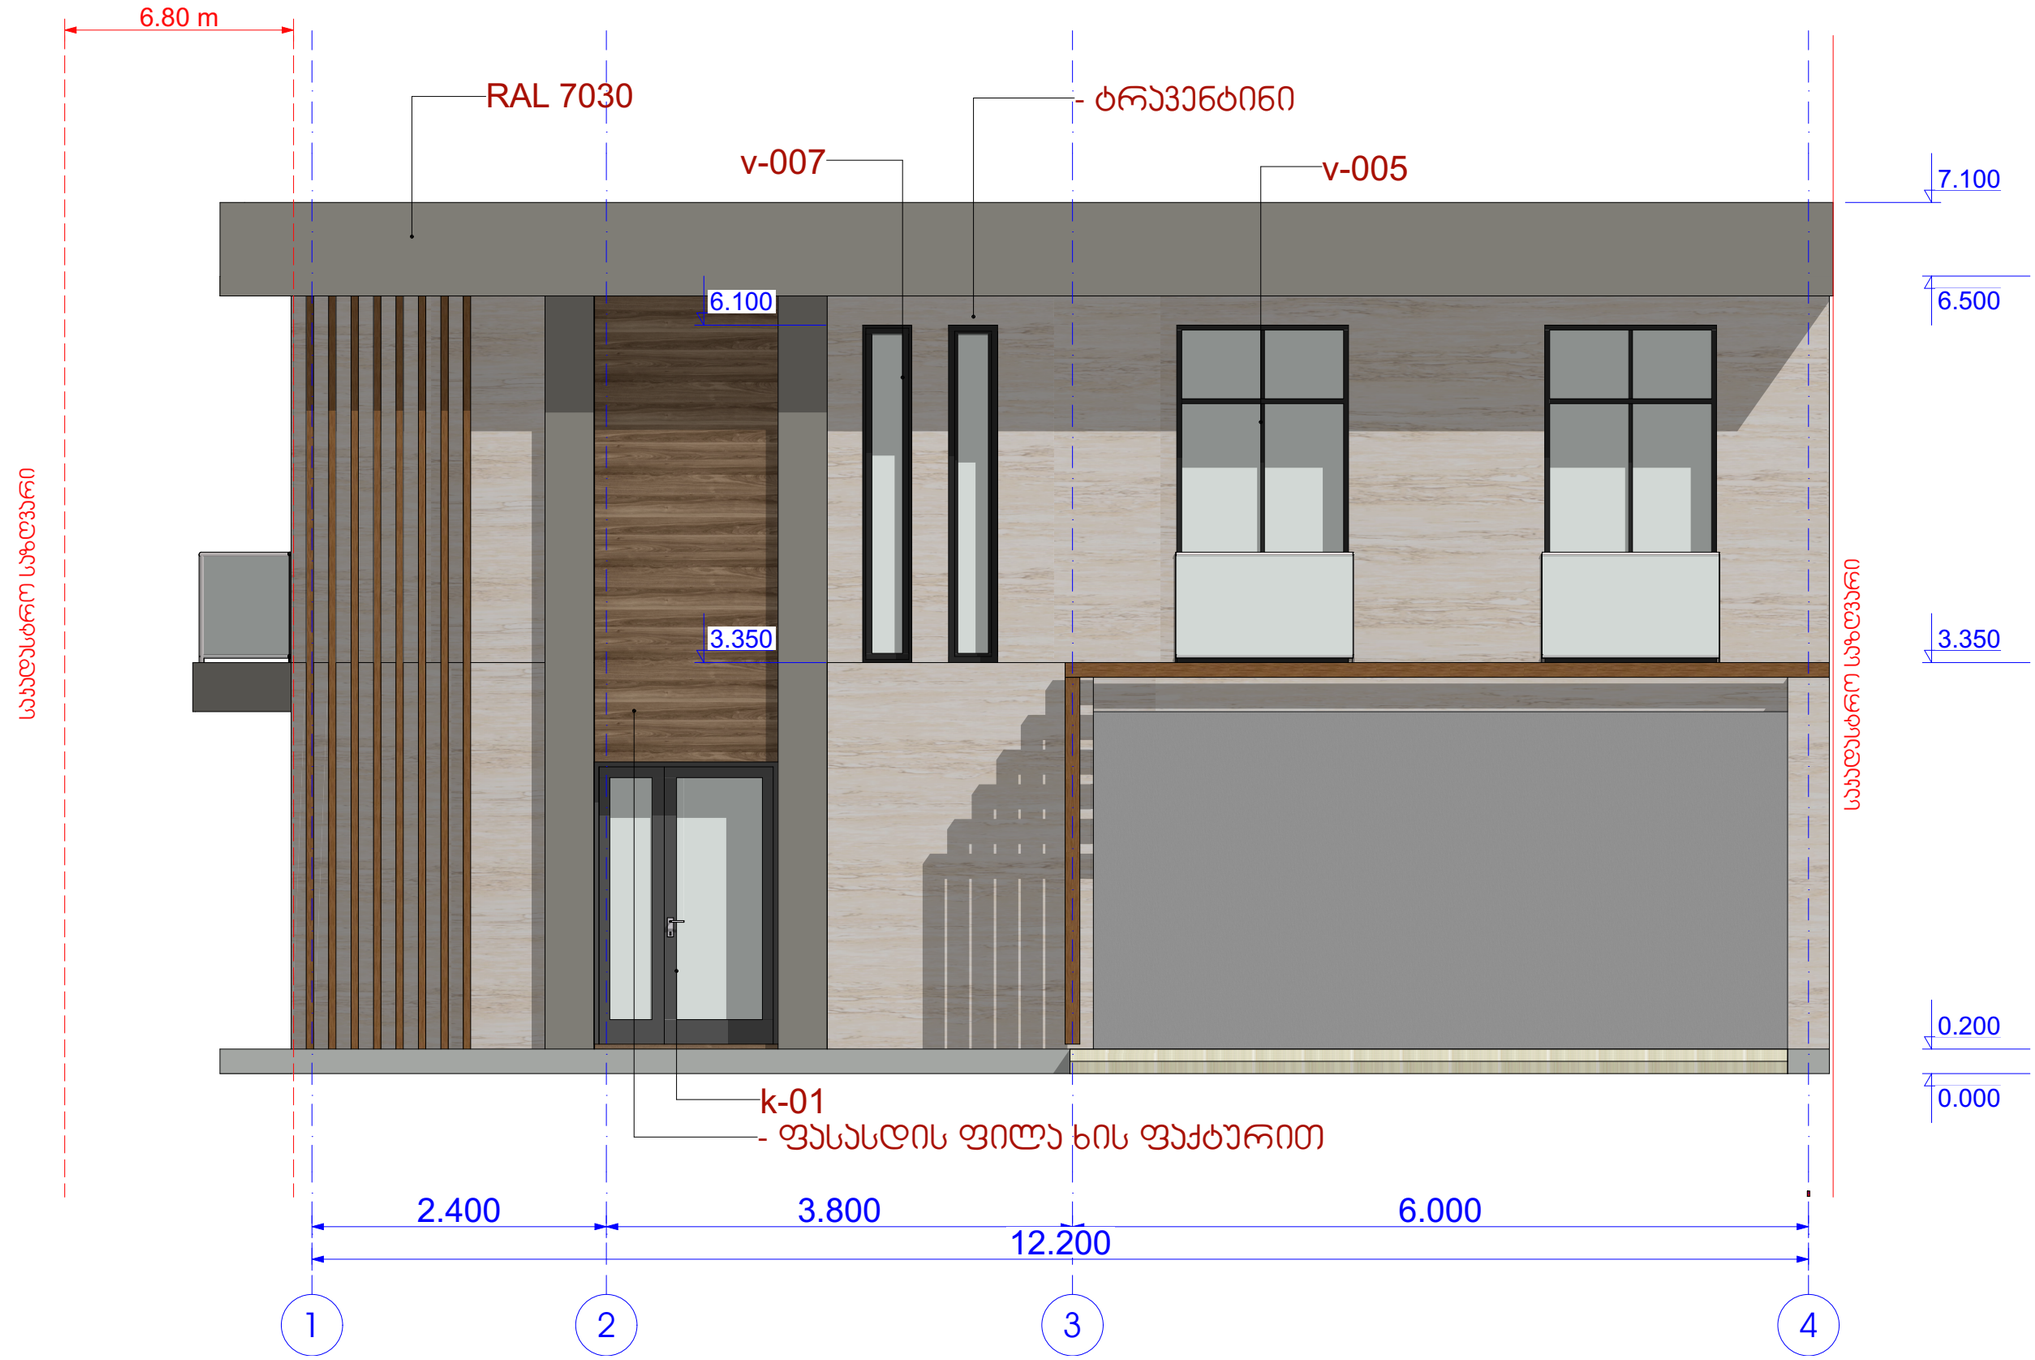
ფ-1 ფასადი 1 1:50



GFN

შ.პ.ს. "GFN"
"GFN" LTD

საპროექტო-სამშ. ფირმა

მისამართი

ქ. თბილისი. სოფ წავკისი, სამადლოს ქ №2; 9 ძმა ხერხეულიძის ქუჩა, № 19,19ა. სას. ჯოდი: 81.02.18.040

დამკვეთი

შპს "ვიუ ფოინთი"

ობიექტის დასახელება

ინდივიდუალური საცხოვრებელი სახლის პროექტი

2021 წელი


არქიტექტურული ნაწილი

ნახაზის დასახელება

ფასადი 1

დირექტორი	ზ. ნასყიდაშვილი	
პპტორი	გ. ნასყიდაშვილი	
არქიტექტორი	ლ. ოქროპირიძე	
კონსტრუქტორი:	გ. ნასყიდაშვილი	
მასშტაბი		1:50
ფურცლები		22
ფურცელი		15

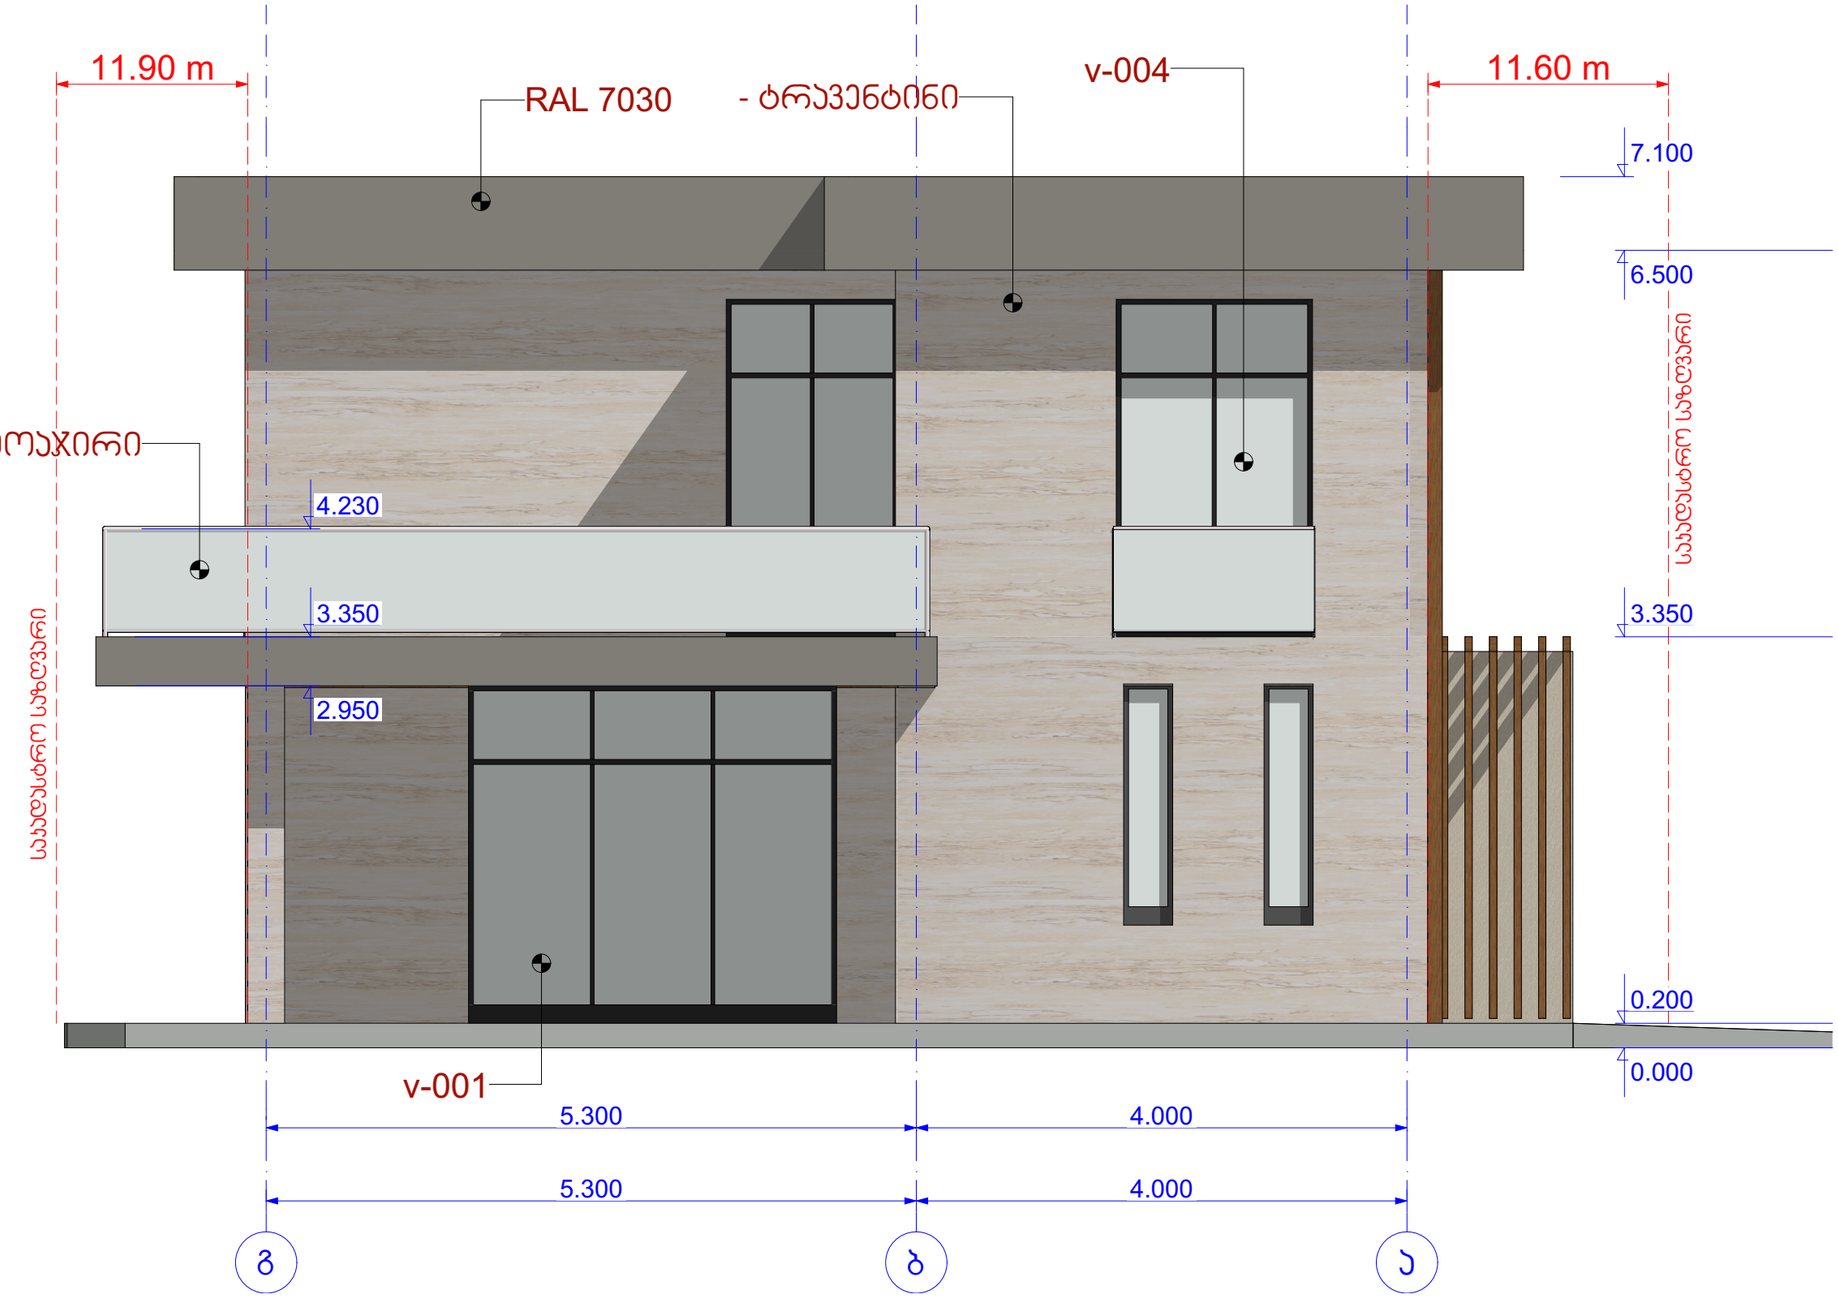ფ-2 ფასადი 2 1:50



GFN

შ.პ.ს. "GFN" "GFN" LTD

საპროექტო-სამშ. ფირმა

მისამართი

ქ. თბილისი. სოფ წავკისი, სამადლოს ქ №2; 9 ძმა ხერხეულიძის ქუჩა, № 19,19ა. სას. ჯოდი: 81.02.18.040

დამკვეთი

შპს "ვიუ ფოინთი"

ობიექტის დასახელება

ინდივიდუალური საცხოვრებელი სახლის პროექტი

2021 წელი


არქიტექტურული ნაწილი

ნახაზის დასახელება

ფასადი 2

დირექტორი	ზ. ნასყიდაშვილი	
ავტორი	გ. ნასყიდაშვილი	
არქიტექტორი	ლ. ოქროპირიძე	
კონსტრუქტორი:	გ. ნასყიდაშვილი	
მასშტაბი		1:50
ფურცლები		22
ფურცელი		16

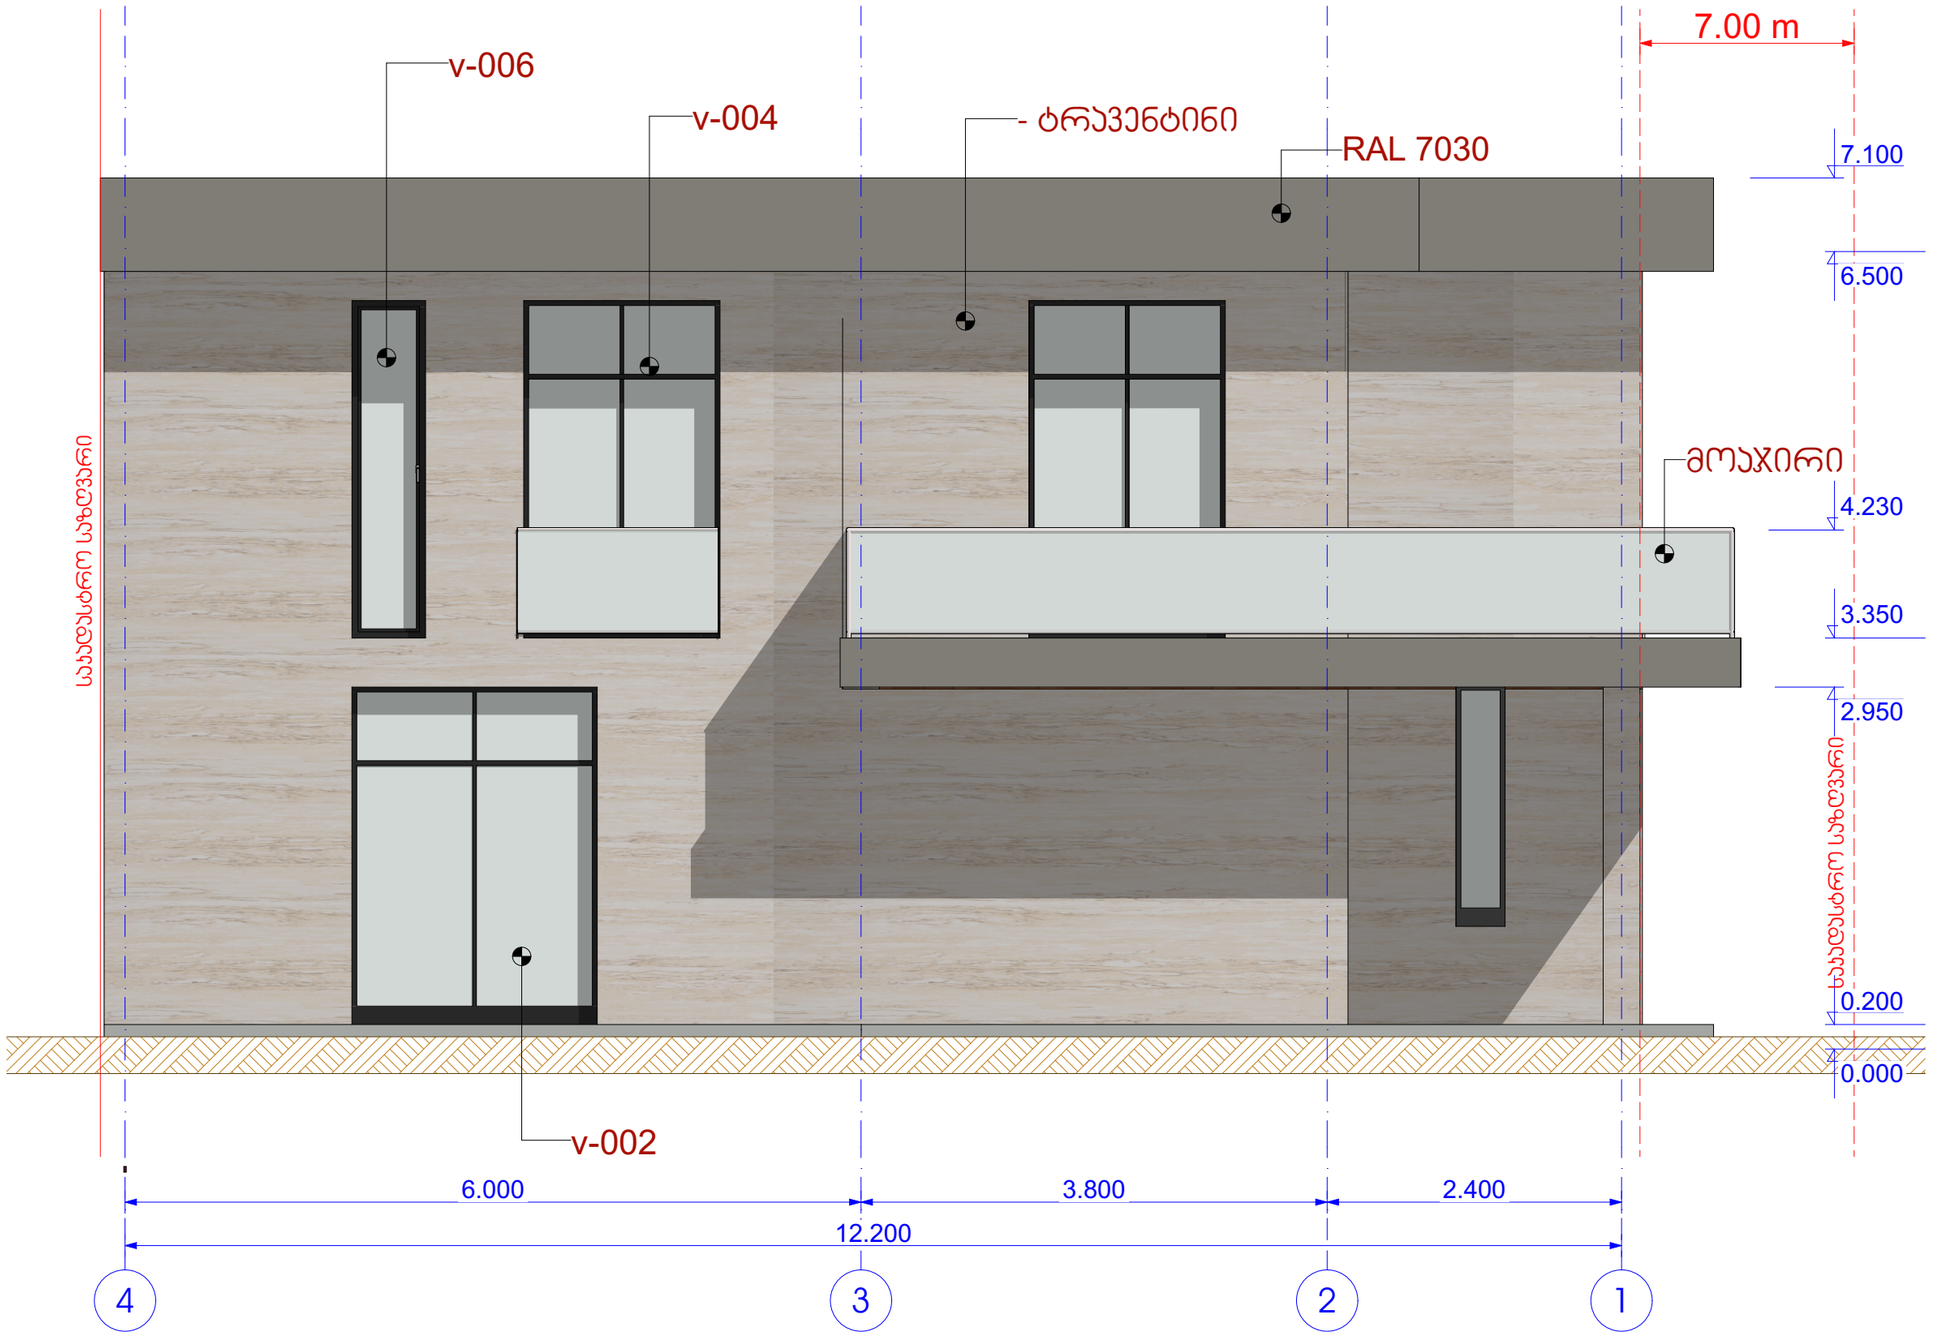ფ-3 ფასადი 3 1:50



შ.პ.ს. "GFN"
"GFN" LTD
საპროექტო-სამშ. ფირმა

მისამართი

ქ. თბილისი, სოფ წავკისი, სამადლოს ქ №2; 9 ძმა ხერხეულიძის ქუჩა, № 19,19ა. სას. ჯოდი: 81.02.18.040

დამკვეთი

შპს "ვიუ ფოინთი"

ობიექტის დასახელება

ინდივიდუალური საცხოვრებელი სახლის პროექტი

2021 წელი


არქიტექტურული ნაწილი

ნახაზის დასახელება

ფასადი 3

დირექტორი	ზ. ნასყიდაშვილი	
აპტორი	გ. ნასყიდაშვილი	
არქიტექტორი	ლ. ოქროპირიძე	
კონსტრუქტორი:	გ. ნასყიდაშვილი	
მასშტაბი		1:50
ფურცლები		22
ფურცელი		17

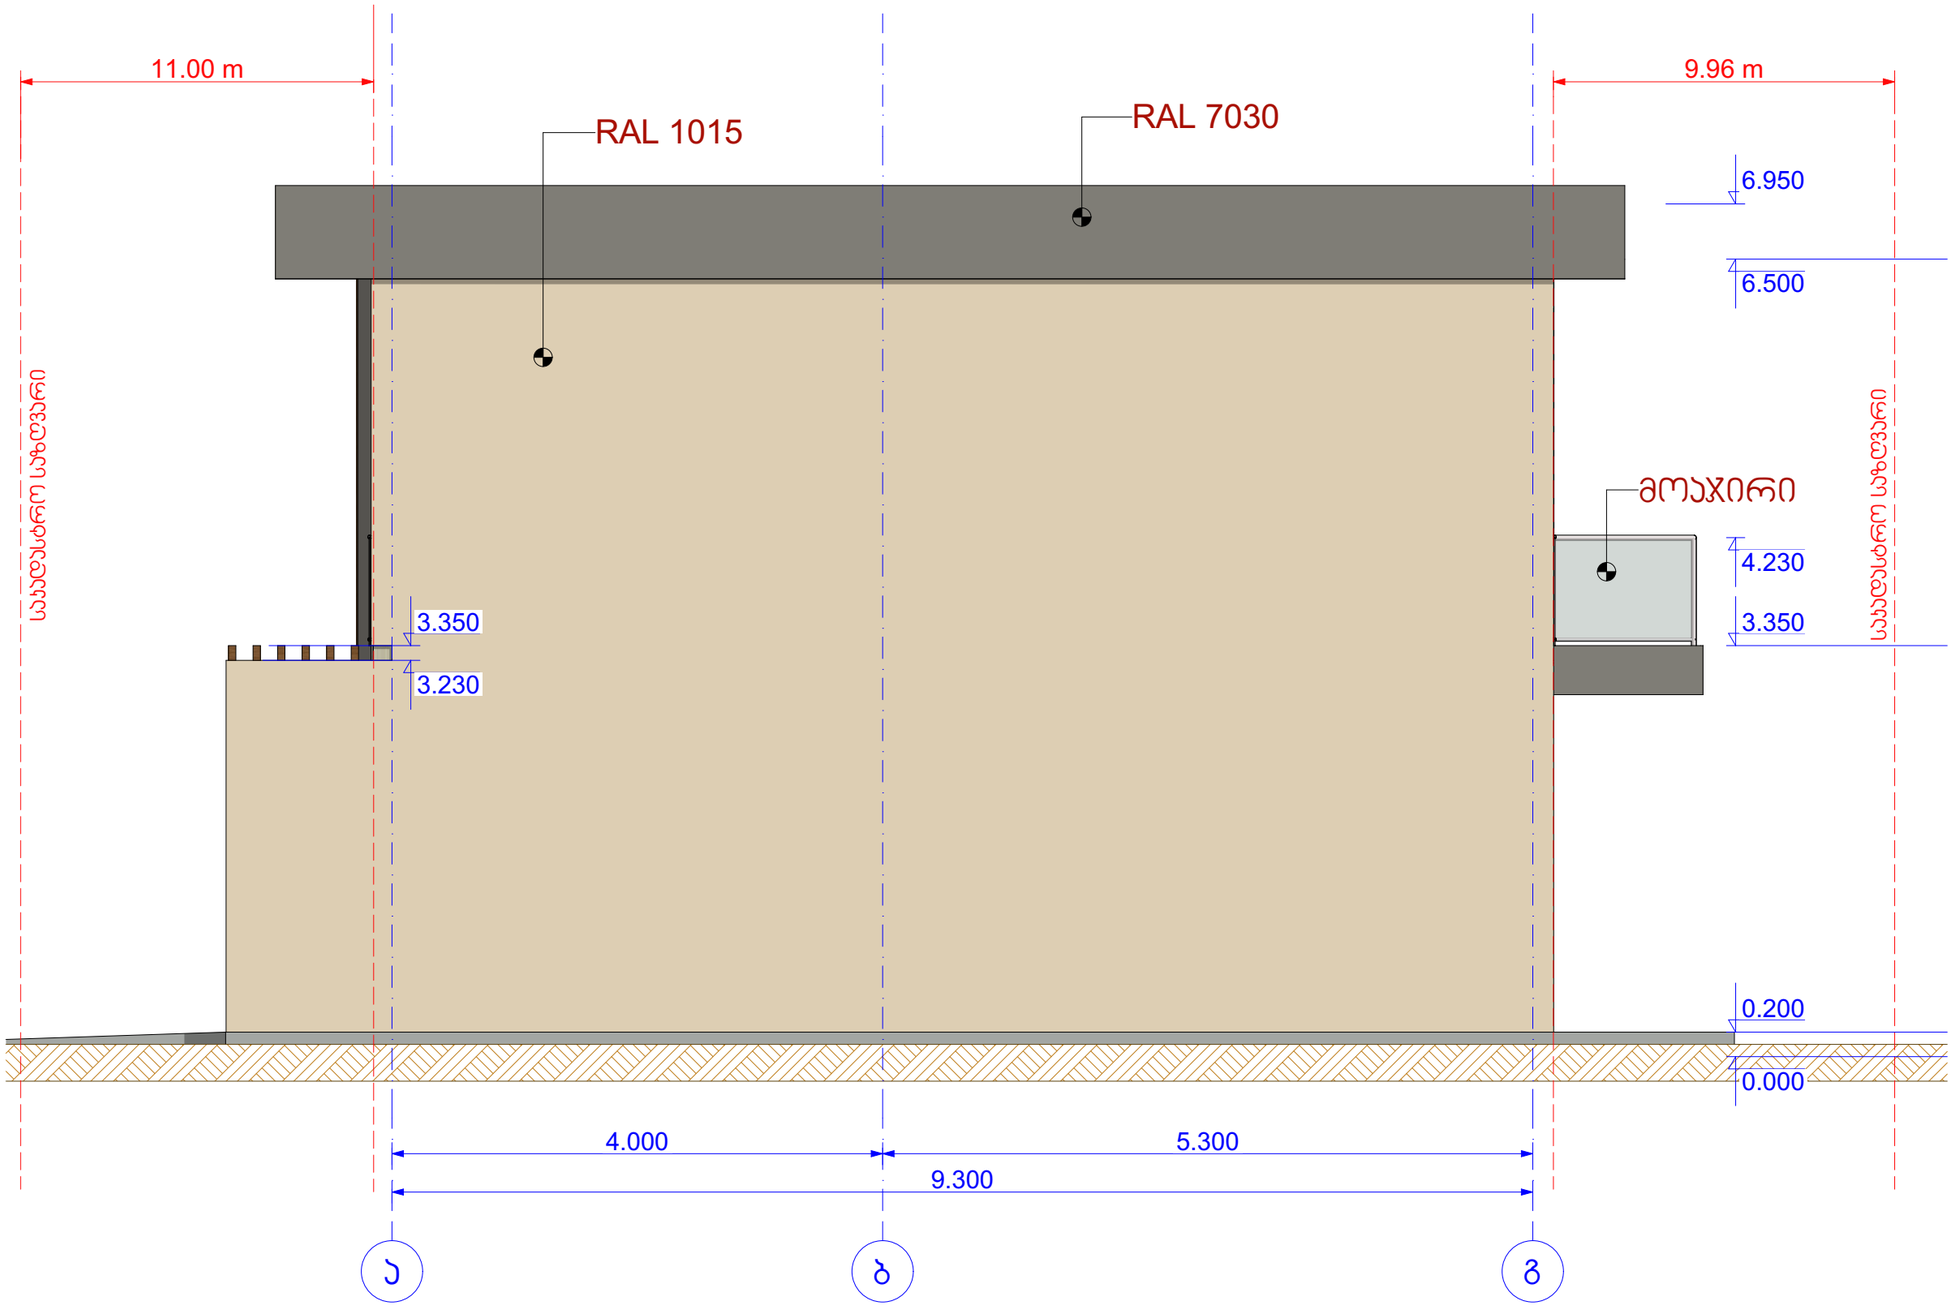ფ-4 ფასადი 4 1:50



GFN

შ.პ.ს. "GFN"
"GFN" LTD

საპროექტო-სამშ. ფირმა

მისამართი

ქ. თბილისი. სოფ წავკისი, სამადლოს ქ №2; 9 ძმა ხერხეულიძის ქუჩა, № 19,19ა. საკ. კოდი: 81.02.18.040

დამკვეთი

შპს "ვიუ ფოინთი"

ობიექტის დასახელება

ინდივიდუალური საცხოვრებელი სახლის პროექტი

2021 წელი







არქიტექტურული ნაწილი

ნახაზის დასახელება








ფასადი 4

დირექტორი	ზ. ნასყიდაშვილი	
პატრონი	გ. ნასყიდაშვილი	
არქიტექტორი	ლ. ოქროპირიძე	
კონსტრუქტორი:	გ. ნასყიდაშვილი	
მასშტაბი		1:50
ფურცლები		22
ფურცელი		18

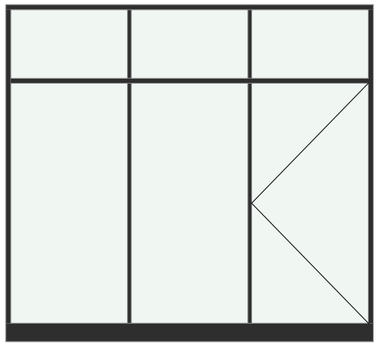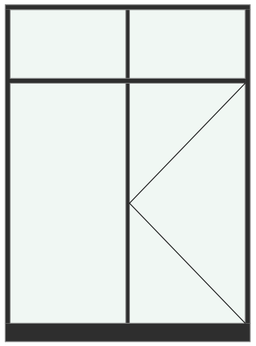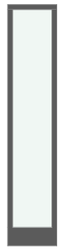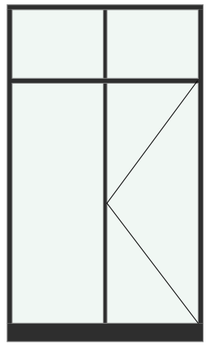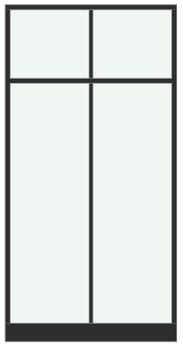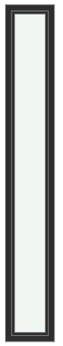ვიტრაჟის სპეციფიკაცია

დასახელება	ვ-001	ვ-002	ვ-003	ვ-004	ვ-005	ვ-006	ვ-007	
რაოდენობა	1	1	3	3	3	1	2	
სიმაღლე	2.750	2.750	1.965	2.750	2.750	2.750	2.750	
სიგანე	3.000	2.000	400	1.600	1.400	600	400	
ფართობი	8.25	5.50	0.79	4.40	3.85	1.65	1.10	44.72 m²
მასალა	ალუმინი	ალუმინი		ალუმინი	ალუმინი	ალუმინი	ალუმინი	
ხედი								

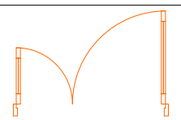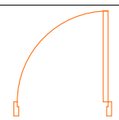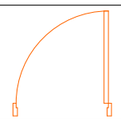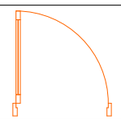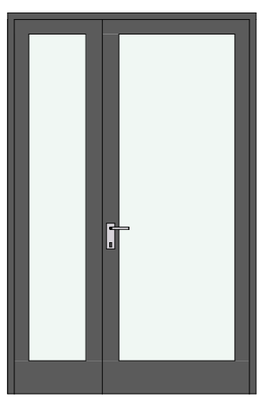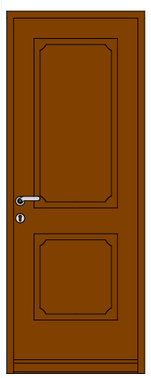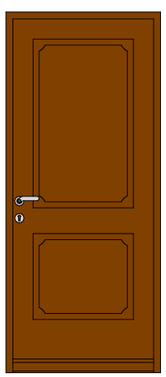ჯარის სპეციფიკაცია

დასახელება	კ-01	კ-02	კ-03	კ-04	
რაოდენობა	1	2	2	3	
სართული	I სართული	I სართუ...	II სართუ...	II სართული	
სიმაღლე	2.300	2.100	2.100	2.300	
სიგანე	1.500	800	900	900	
ფართობი	3.45	1.68	1.89	2.07	16.80 ...
მასალა	ალუმინი				
სიმბოლო					
ხედი					

შ.პ.ს. "GFN"
"GFN" LTD
საპროექტო-სამშ. ფირმა

მისამართი

ქ. თბილისი. სოფ წავკისი, სამადლოს ქ №2; 9 ძმა ხერხეულიძის ქუჩა, № 19,19ა. საკ. კოდი: 81.02.18.040

დამკვეთი

შპს "ვიუ ფოინთი"

ობიექტის დასახელება

ინდივიდუალური საცხოვრებელი სახლის პროექტი

2021 წელი

არქიტექტურული ნაწილი

ნახაზის დასახელება

ჯარისა და ფანჯრის სპეციფიკაცია

დირექტორი	ზ. ნასყიდაშვილი	
აპტორი	გ. ნასყიდაშვილი	
არქიტექტორი	ლ. ოქროპირიძე	
კონსტრუქტორი:	გ. ნასყიდაშვილი	
მასშტაბი		1:1
ფურცლები		22
ფურცელი		19