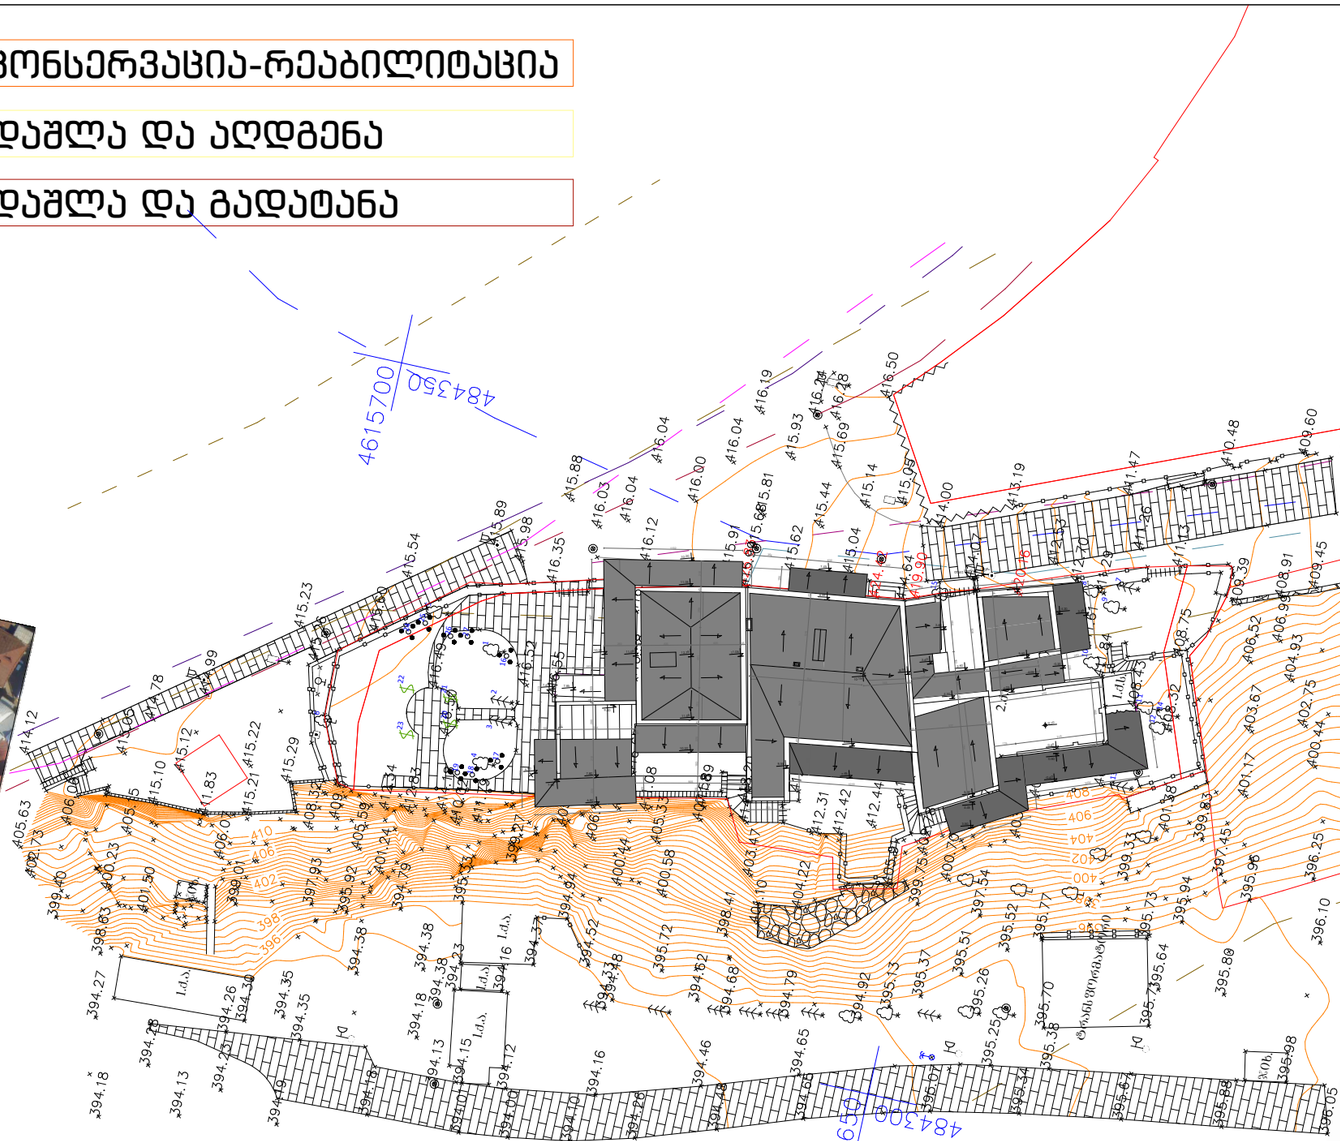

ASPublisherVersion 0.0.100.100

არსებული კედლის დაშლა და აღდგენა არსებული კედლის დაშლა და გადატანა

არსებული კედლის კონსერვაცია-რეაბილიტაცია

შპს

`

ტერაგრაფიკი

~

დირექტორი

კომპიუტერული

უზრუნველყოფა

azomva

შეასრულა

შ. ფხაკაძე

ი. თალაკვაძე

a. botkoveli

დამკვეთი

მასშტაბი

1:500

20.10.2021

პირობითი

აღნიშვნები
შენობა

ბეტონის

მოაჯირი
ქვაფენილი

ბეტონი

ნაკვეთის

საზღვარი
აივანი

bilbordi

ბორდიური

კედელი

ლითონის

ღობე

სამეთვალყურეო

Wa

გარე

განათება
ხეები

საერთაშორისო

UTM -

გახმოვანების

ბოძი

საგზაო

ნიშანი
fatani

q.s.

ელ. ბოძი

1.q.a.

jix.

1.q.a.

1.q.a.

1.q.a.

3.q.s.
2.q.s.

2.q.s.

ტრანსფორმატორი

1.q.s.

jix.

ჭიშკარი

"ახალი

ქსელები"' ასს-77

სატელეფონო

საკანალაზაციო

ქსელები

თბილისის

თვითმმართვლი

ერთეული

გარე

განათების

ელ. გადამცემი

ხაზი

"jorjia

უოთერ

ენდ

ფაუერი"მილსადენი
მიწისქვეშა

კომუნიკაცია

წყალარინება

"silqneti" Webs

შორის

არსებული

კანალიზაცია

"ჯორჯიან

უოთერ

ენდ

faueri"

მილსადენი

მიწისქვეშა

წყალმომარაგება

"მაგთიკომი" საკომუნიკაციო

საკანალიზაციო

არხები

"თბილისი

ენერჯი"

გაზსადენი

მილი

1

2 3
4

5

6

7
8
9

10
11
12

14
13

15
16

17
18

19

20

21

22
23

24

25
26

27

-0.10

4.30

5.30

4.05

5.60

4.20

3.35 4.20

4.05

-0.20
0.60
-0.60

0.50
3.50

4.45

3.60

3.60
3.60

7.45

8.55
8.55

8.55

8.55
10.15

11.05

11.05

11.05

11.05 12.75

7.45

9.40

7.65 7.85

10.20

10.20

6.80
7.80
6.80

7.80

10.20

10.15

45 405 405 45 45 288 491 263 45 220 193 228 210

132

947 209 30 280 310 220

180

30 584
30

551

827

20

905
353

235

1019

22
63

20

1004

475

210
190

630
294

242 626

547

243

235

260
170 257

213

45

576
567

45

250

45 348

919

45 57 45

464 162 186 45 784 44

45

516

46 205 45

45 400 408 190

485 31
30

902 31
719 175

626

32 350

306

დუტუ მეგრელის ქუჩა

არსებული გენ გეგმა
m. 1:500

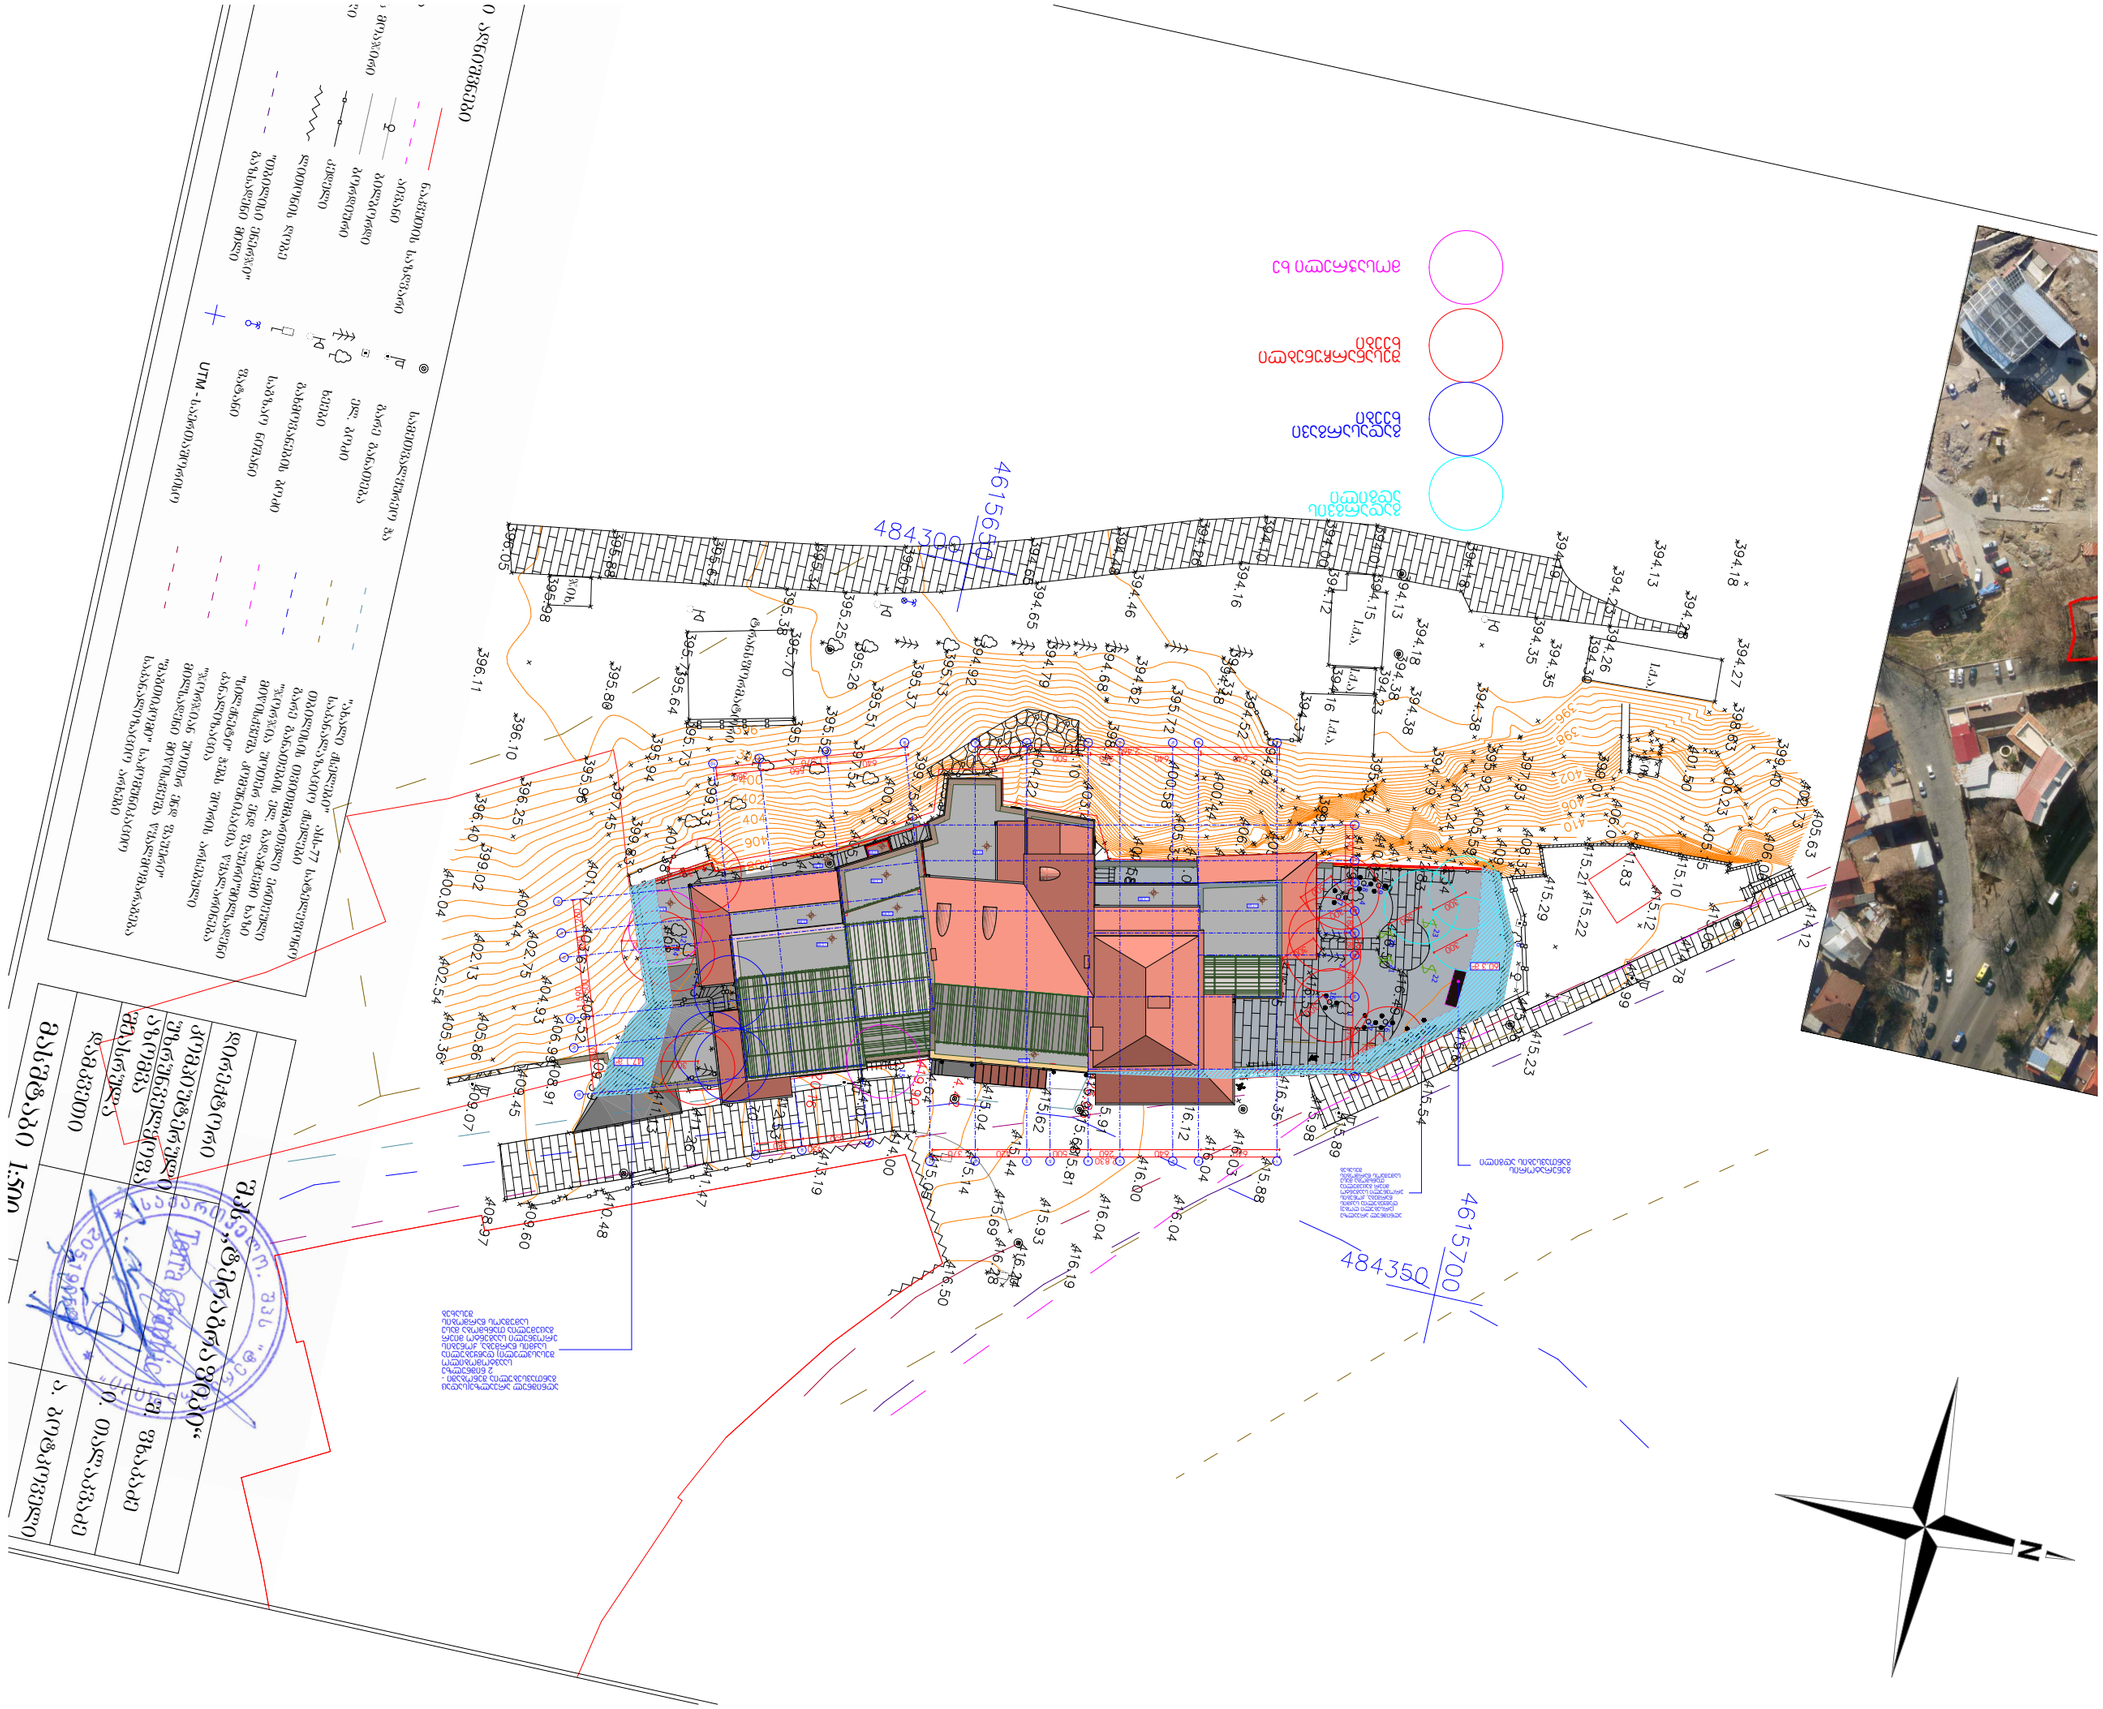

ASPublisherVersion 0.0.100.100

გენ გეგმა

დუტუ მეგრელის

#

1

მასშტაბი

Drawing Scale

1

:500

#AayAoInSubset

#AumOfAayoutsInSubs
et

Notes:

Job Title

Drawing Status

Address

Date

მ.ჩხაიძე გ. რაზმაძე

ს.კვარაცხელია მ.ჩხაიძე დ.ჩიქოვანი

A

3

შენიშვნა:

2021

w

ფურცელის
ზომა

პროექტის დასახელება

ნახაზის დასახელება

პროექტის სტატუსი

მისამართი:

Company name

Drawing title

სტადია პროექტი

საპროექტო ორგანიზაცა

შეს. თარიღი

თანამდებობა

დირექტორი

სახელი.გვარი ხელმოწერა

მთ. არქიტექტორი

შემსრულებლები
performers

z.wiklauri

პრ. ავტორი

ინდექსი

#
INDE

X

ფურც. რაოდ.
PAGES

არქიტექტურული ნაწილი

არქიტექტორი

ვიზუალიზაცია

არქიტექტორი 1. ნახააზზე ზომები მოცემულია მილიმეტრებში. 2. ექსპლოატაციაში მიღებამდე პროექტში

შესაძლებელია განხორციელდეს ცვლილებები. 3. ნახაზის ყველა ცვლილება მშენებლობის
პროცესში შეთანხმებული უნდა იყოს

პროექტის ავტორთან.

დუტუ მეგრელის

#1

- Si

არსებული კულტურული მემკვირეობის Zegls რეკონსტრუქცია

- რეაბილიტაციის

პროექტი

5

შპს

`ტერაგრაფიკი~ დირექტორი კომპიუტერული უზრუნველყოფა აზომვა შეასრულა შ. ფხაკაძე ი. თალაკვაძე

ა. botkoveli დამკვეთი მასშტაბი 1:500

რობითი აღნიშვნები

შენობა

ბეტონის მოაჯირი ქვაფენილი

ნაკვეთის საზღვარი აივანი

ბილბორდი ბორდიური

კედელი

ლითონის ღობე

სამეთვალყურეო ჭა გარე განათება

ხეები
საერთაშორისო UTM -

გახმოვანების ბოძი საგზაო ნიშანი ფატანი

ელ. ბოძი

1.q.a. jix.

1.q.a. 1.q.a.

1.q.a.

3.q.s.
2.q.s.

2.q.s.

ტრანსფორმატორი

1.q.s.

jix.

"ახალი ქსელები"

' ასს-77 სატელეფონო საკანალაზაციო ქსელები თბილისის თვითმმართვლი ერთეული გარე განათების ელ. გადამცემი ხაზი "ჯორჯია უოთერ ენდ ფაუერი"მილსადენი მიწისქვეშა კომუნიკაცია წყალარინება "silqneti" ჭებს შორის არსებული კანალიზაცია "ჯორჯიან უოთერ ენდ ფაუერი" მილსადენი მიწისქვეშა წყალმომარაგება "მაგთიკომი" საკომუნიკაციო საკანალიზაციო არხები "თბილისი ენერჯი" გაზსადენი მილი

1

2 3
4

5

6

7
8

9

10

11

12

14

13

15

16

17
18

19

20 21

22 23 24

25
26

27

640 640 260 500 420 370

2,830

640

550

380

630 500 200 260 1,590
2,460

640 640 260 500 420

1,570

300 300
300

300

300

300

300

300

300

300

300

300

- 0.85

+7.65

+6.80

+3.00

- 8.35

+6.80

+3.00

-0.85

+3.85

- 8.35
-0.85

გენერატორის
განთავსების ადგილი

აღნიშნულ არეალზე

(სადაც
განთავსებულია შენობაში

-

2 ნიშნულზე
საავტომობილო
შესასვლელი

) დაწყებულია
საქმის წარმება, ქონების
ეროვნული სააგენტო მიერ
გაცემულია თანხმობა მასე
სამუშაოს წარმობის
შესახებ

აღნიშნულ არეალზე (არსებული ღობე)

დაწყებულია საქმის
წარმება, ქონების
ეროვნული სააგენტო
მიერ გაცემულია
თანხმობა მასე
სამუშაოს წარმობის
შესახებ

შესანარჩუნებლი
ხეები

მოსაჭრელი ხე

გადარგვის ადგილი

გადასარგავი
ხეები

9

9

8

8

10

10

44

33

22

11

7

8

თ

55

66

2' 2' ა1გდეზა

ე

"

ბ

"

ე

"

ბ

"

ბბ1

ვ

"

550

380

930

290 410 180 180 340 590

1,990

47.1

m

2

60.3

m

2

ტერა გრაფიკი
მისამართი: ქ. თბილისი პეკინის გამზირი №27, VI სართული
ტელ:(+99532) 238 25 47

ქ. თბილისი, დუტუ მეგრელის №1, 1198 კვ.მ
არასასოფლო-სამეურნეო დანიშნულების
მიწის ნაკვეთის
ბ ე ბ მ ა

სიტუაციური სქემა

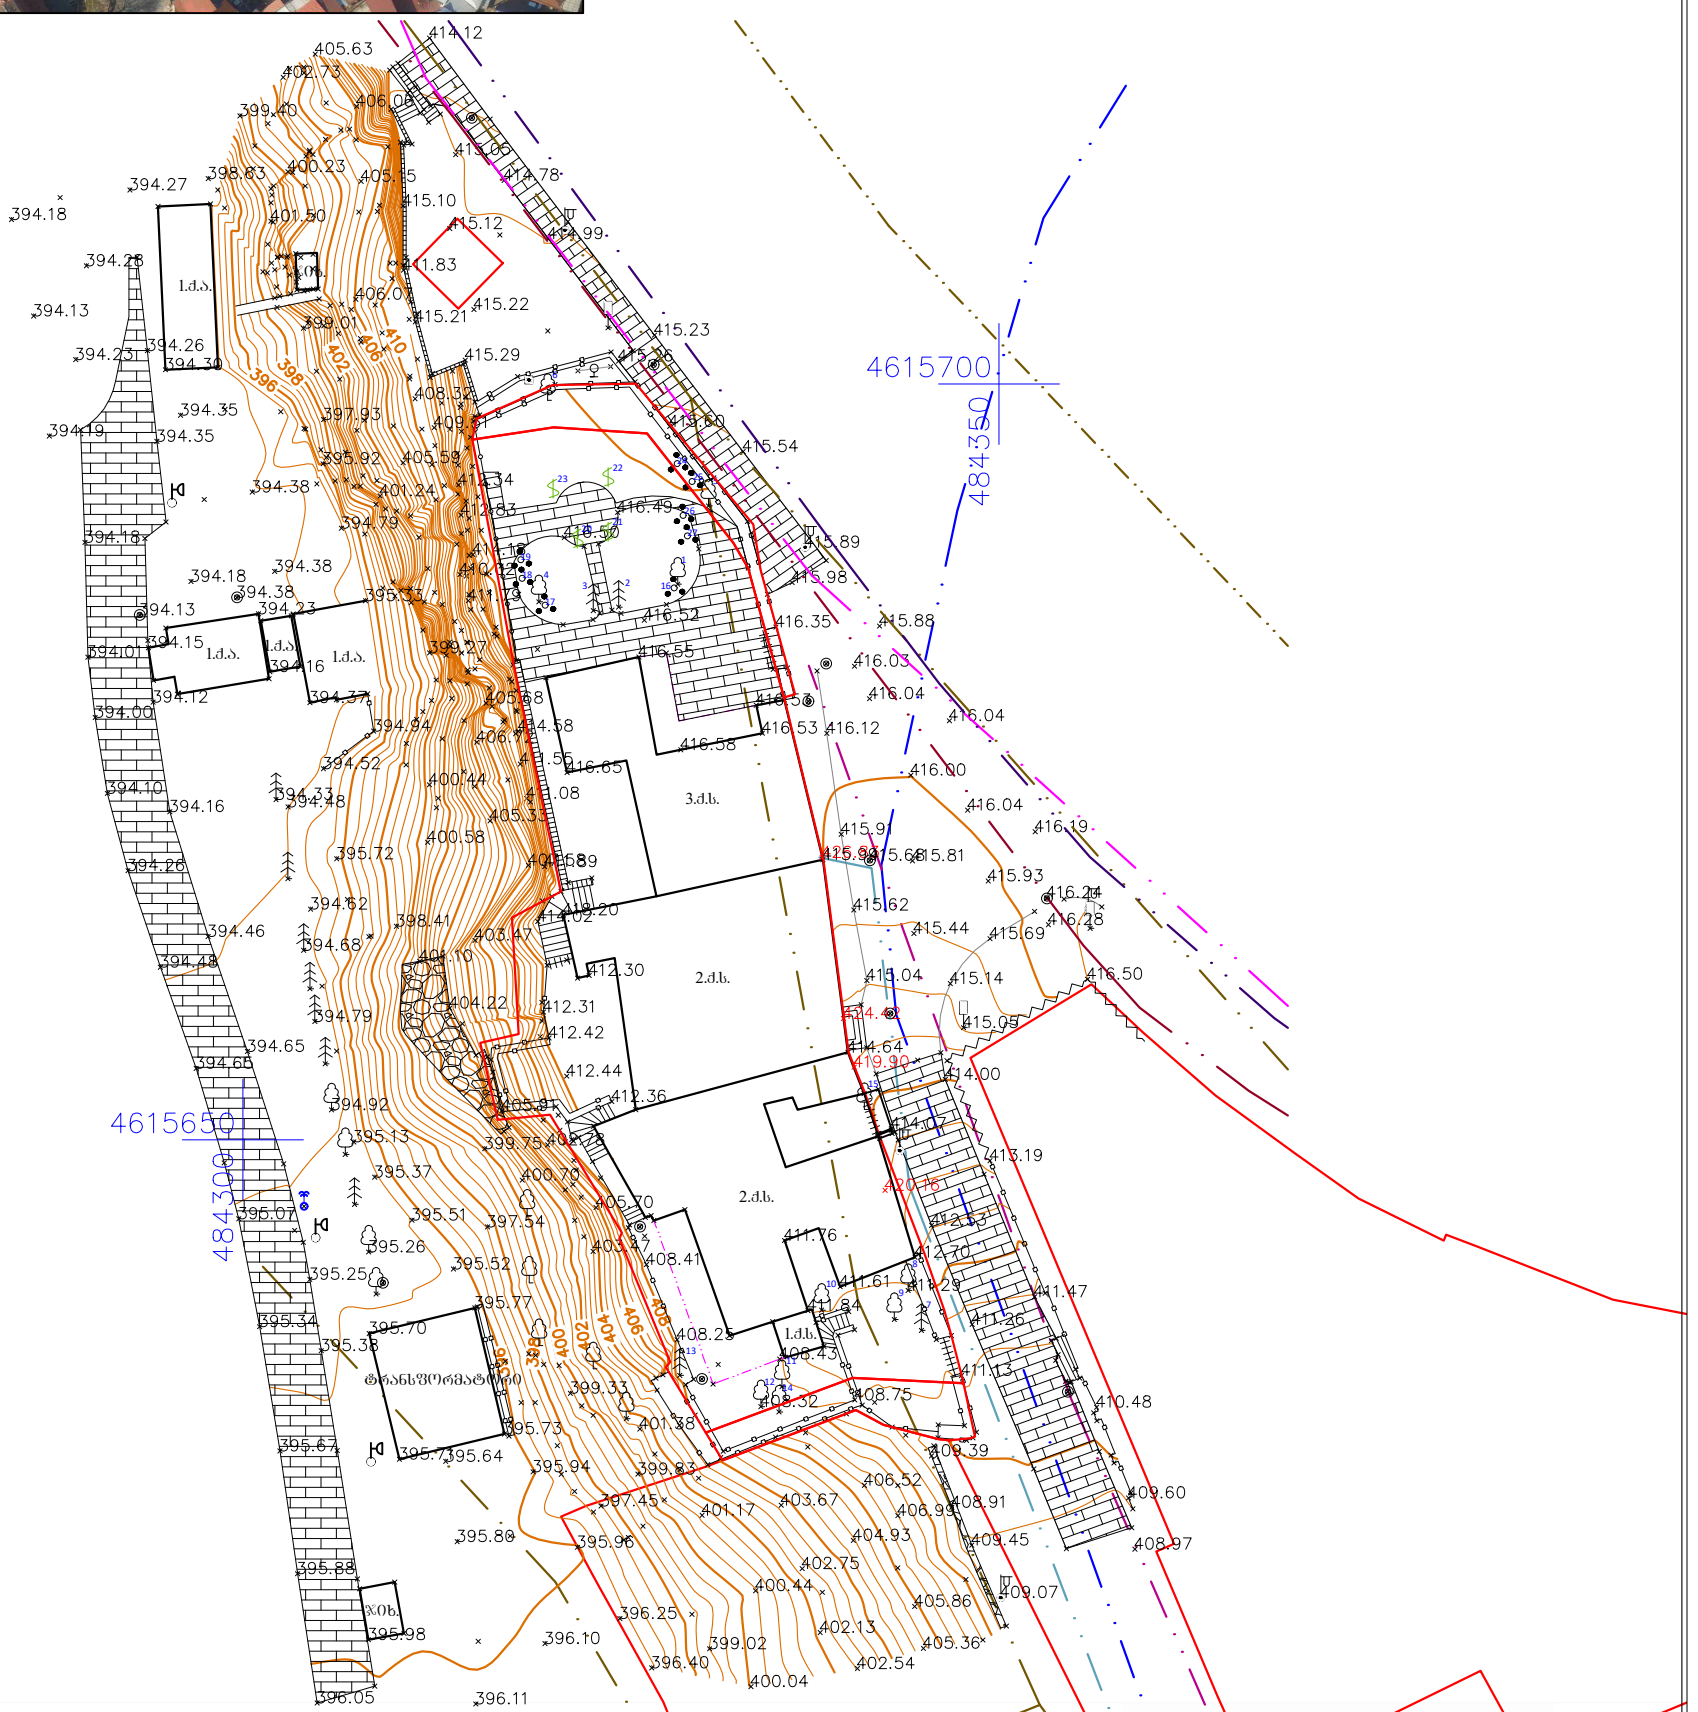

პირობითი აღნიშვნები

- ნაკვეთის საზღვარი
- აივანი
- ბილბორდი
- ბორდიური
- კედელი
- ლითონის ღობე
- "თბილისი ენერჯი" გაზსადენი მილი
- შენობა
- ბეტონის მოაჯირი
- ქვაფენილი
- ბეტონი
- ჩიხკარი
- სამეთვალყურეო ჭა
- ბარე განათება
- ელ. ბოძი
- ხეები
- გახმოვანების ბოძი
- საბზაო ნიშანი
- შატანი
- UTM - საერთაშორისო
- "ახალი ჭსელები" ასს-77 სატელეფონო საკანალიზაციო ქსელები
- თბილისის თვითმმართველი ერთეული ბარე განათების ელ. გადამცემი ხაზი
- "ჯორჯია უოთერ ენდ შაუერი"მილსადენი მიწისქვეშა კომუნიკაცია წყალსარინება
- "ს ილქნეტი" ჭებს შორის არსებული კანალიზაცია
- "ჯორჯიან უოთერ ენდ შაუერი" მილსადენი მიწისქვეშა წყალმომარაგება
- "მაგთიკომი" საკომუნიკაციო საკანალიზაციო არხები

შპს „ტერაგრაფიკი“		
დირექტორი		შ. შხაკაძე
კომპიუტერული უზრუნველყოფა		ი. თალაკვაძე
აზომვა შესრულა		ა. ბოტკოველი
დამკვეთი		
მასშტაბი 1:500	20.10.2021	