შენობა №1

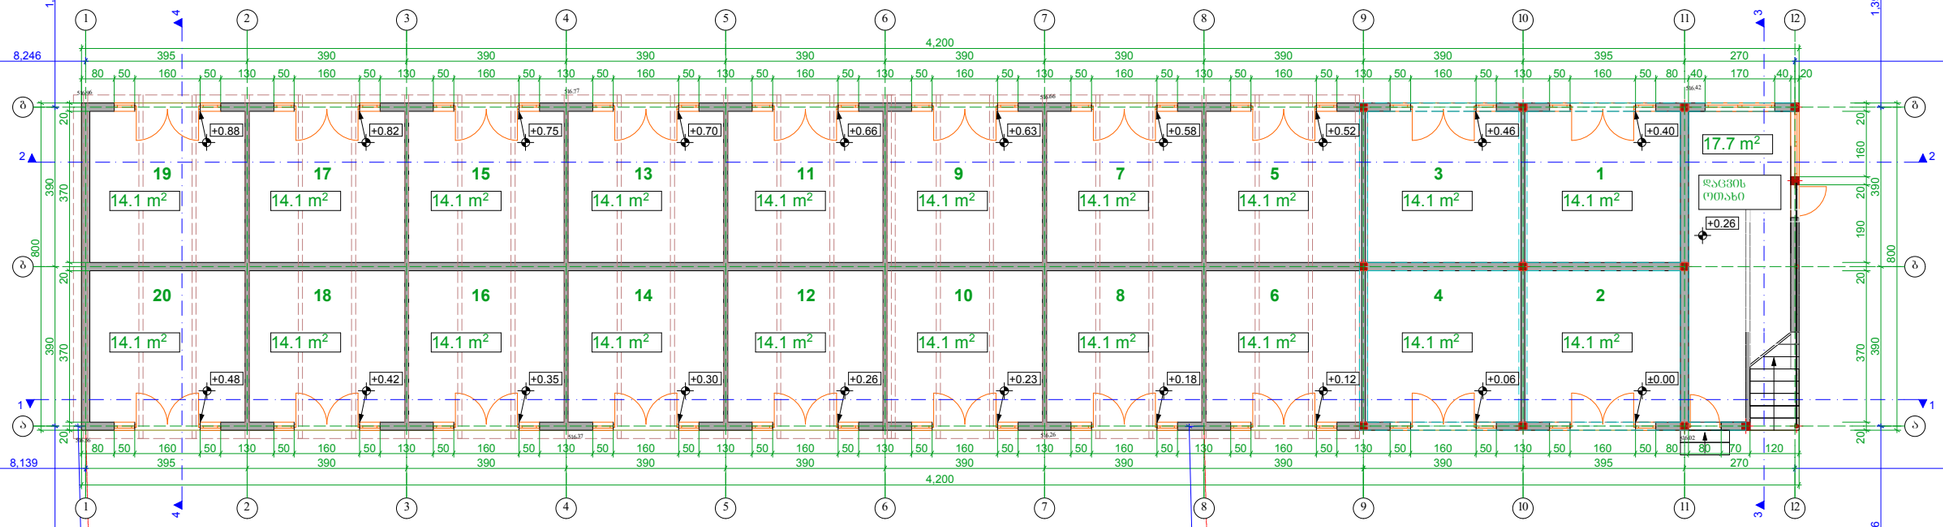

516.23

516.36

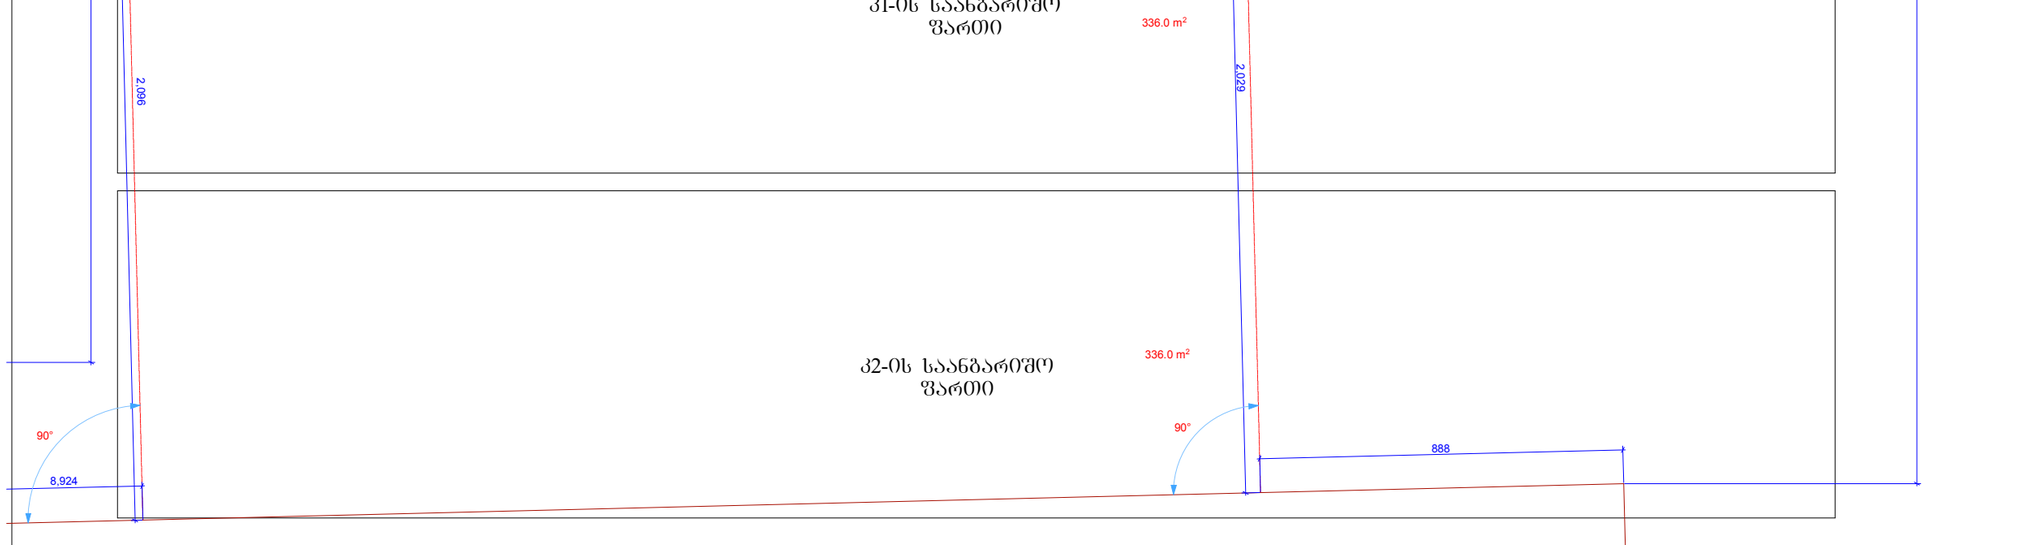

შენიშვნა:
არსებული ტერიტორია ქანობიანია დასავლეთიდან აღმოსავლეთისაკენ და ჩრდილოეთიდან სამხრეთისაკენ. საპროექტო შენობის ღიობები მოწყობილია ქანობის პარალელურად, ხოლო გადახურვა შენობის კონსტრუქციული სიმაღლის ქვეშ დაბალი წერტილიდან ჰორიზონტალურადაა მიმართული. ყოველივე ზემოთ აღნიშნულიდან გამომდინარე ობიექტზე მშენებლობის დროს რთული რელიეფის გამო შესაძლებელია მოხდეს ღიობების ძირის დონეების ვერტიკალური ცვლილება.

Art line ARCHITECTS GROUP შპს. "არტ ლაინი"			მისამართი: ქ.თბილისი, ვარკეთილის 2ბა და ვაზისუბნის საცხოვრებელ რაიონს შორის, ნაკვეთი 14/151, საკადასტრო კოდი 01.19.36.014.245
			არქიტექტურული ნაწილი — 2013წ
დირექტორი		მ. გაიდარაშვილი	შენობა №1-ის გეგმა 0.00 ნიშნულზე — სტადია: პრ.
არქიტექტორი		ე. სტარუხინა	ფურცელი — ფურც.რაოდ. — მასშტაბი 1:150

შენობა №1

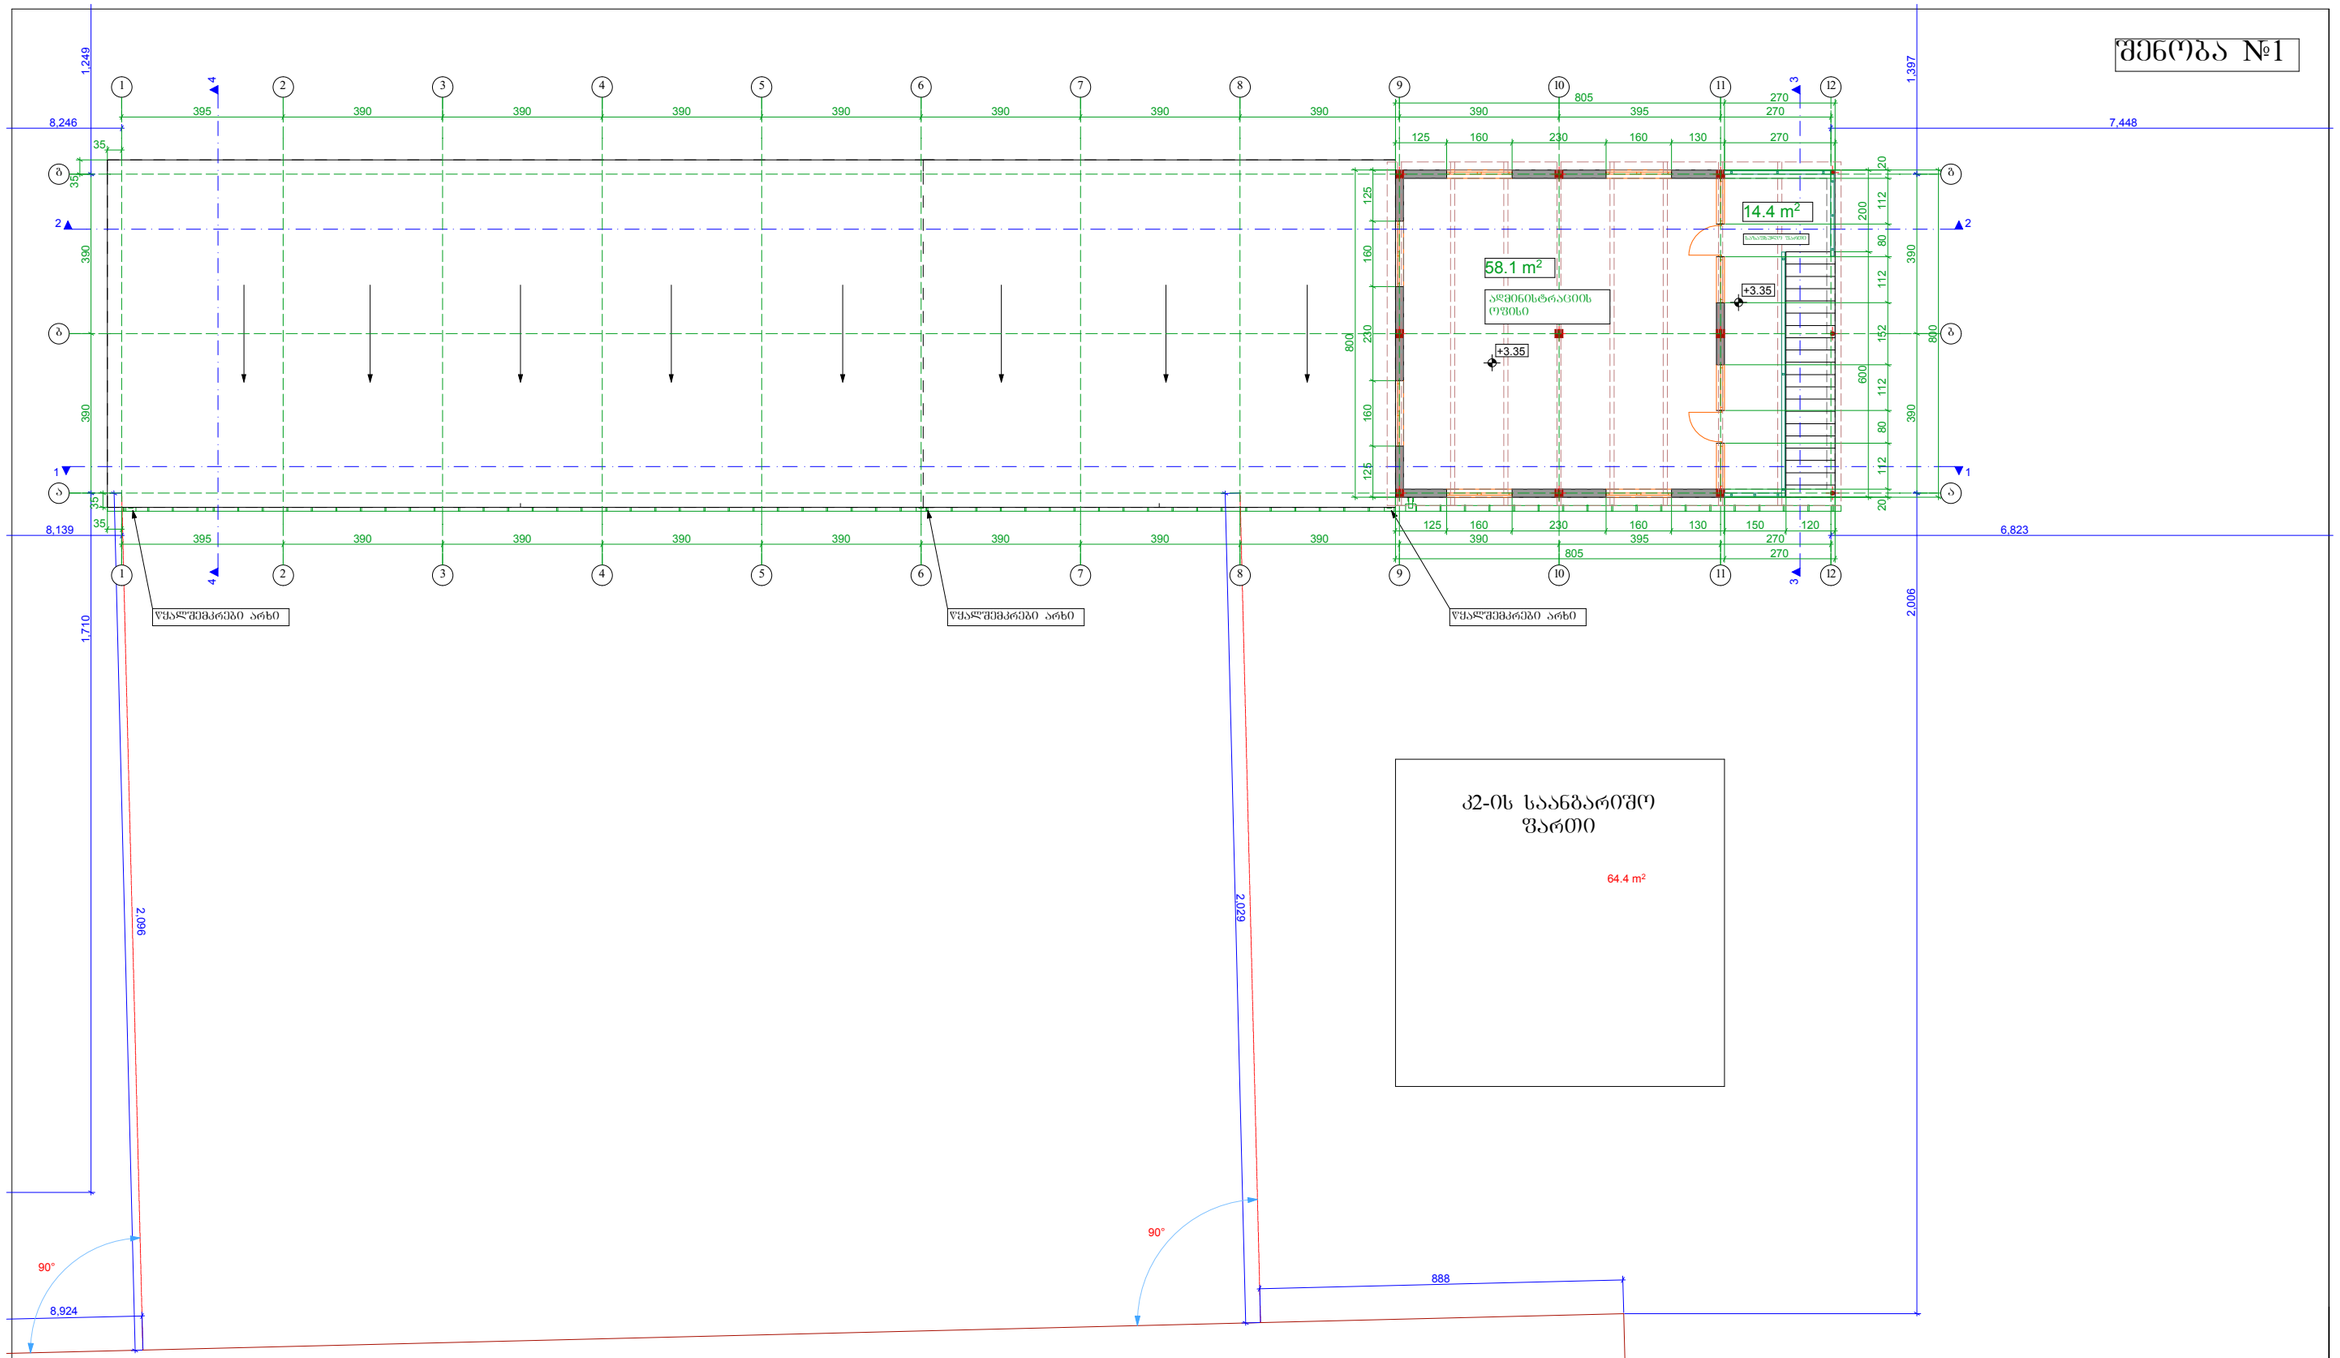

კ2-ის საანგარიშო ფართი

64.4 m²

შენიშვნა:
არსებული ტერიტორია ქანობიანია დასავლეთიდან აღმოსავლეთისაკენ და ჩრდილოეთიდან სამხრეთისაკენ. საპროექტო შენობის დიობები მოწყობილია ქანობის პარალელურად, ხოლო გადახურვა შენობის კონსტრუქციული სიმაღლის ყველაზე დაბალი წერტილიდან ჰორიზონტალურადაა მიმართული. ყოველივე ზემოთ აღნიშნულიდან გამომდინარე ობიექტზე მშენებლობის დროს რთული რელიეფის გამო შესაძლებელია მოხდეს დიობების ძირის დონეების ვერტიკალური ცვლილება.

დირექტორი		მ. გაიდარაშვილი
არქიტექტორი		ე. სტარუხინა

შპს. "არტ ლაინი"

მისამართი: ქ.თბილისი, ვარკეთილის 2სა და ვაზისუბნის საცხოვრებელ რაიონს შორის, ნაკვეთი 14/151, საკადასტრო კოდი 01.19.36.014.245

არქიტექტურული ნაწილი — 2013წ

შენობა №1-ის ბეტმა +3.35 ნიშნულზე

სტადია	გვერდი	ფურცლები	მასშტაბი
პრ.			1:150

შენობა №1

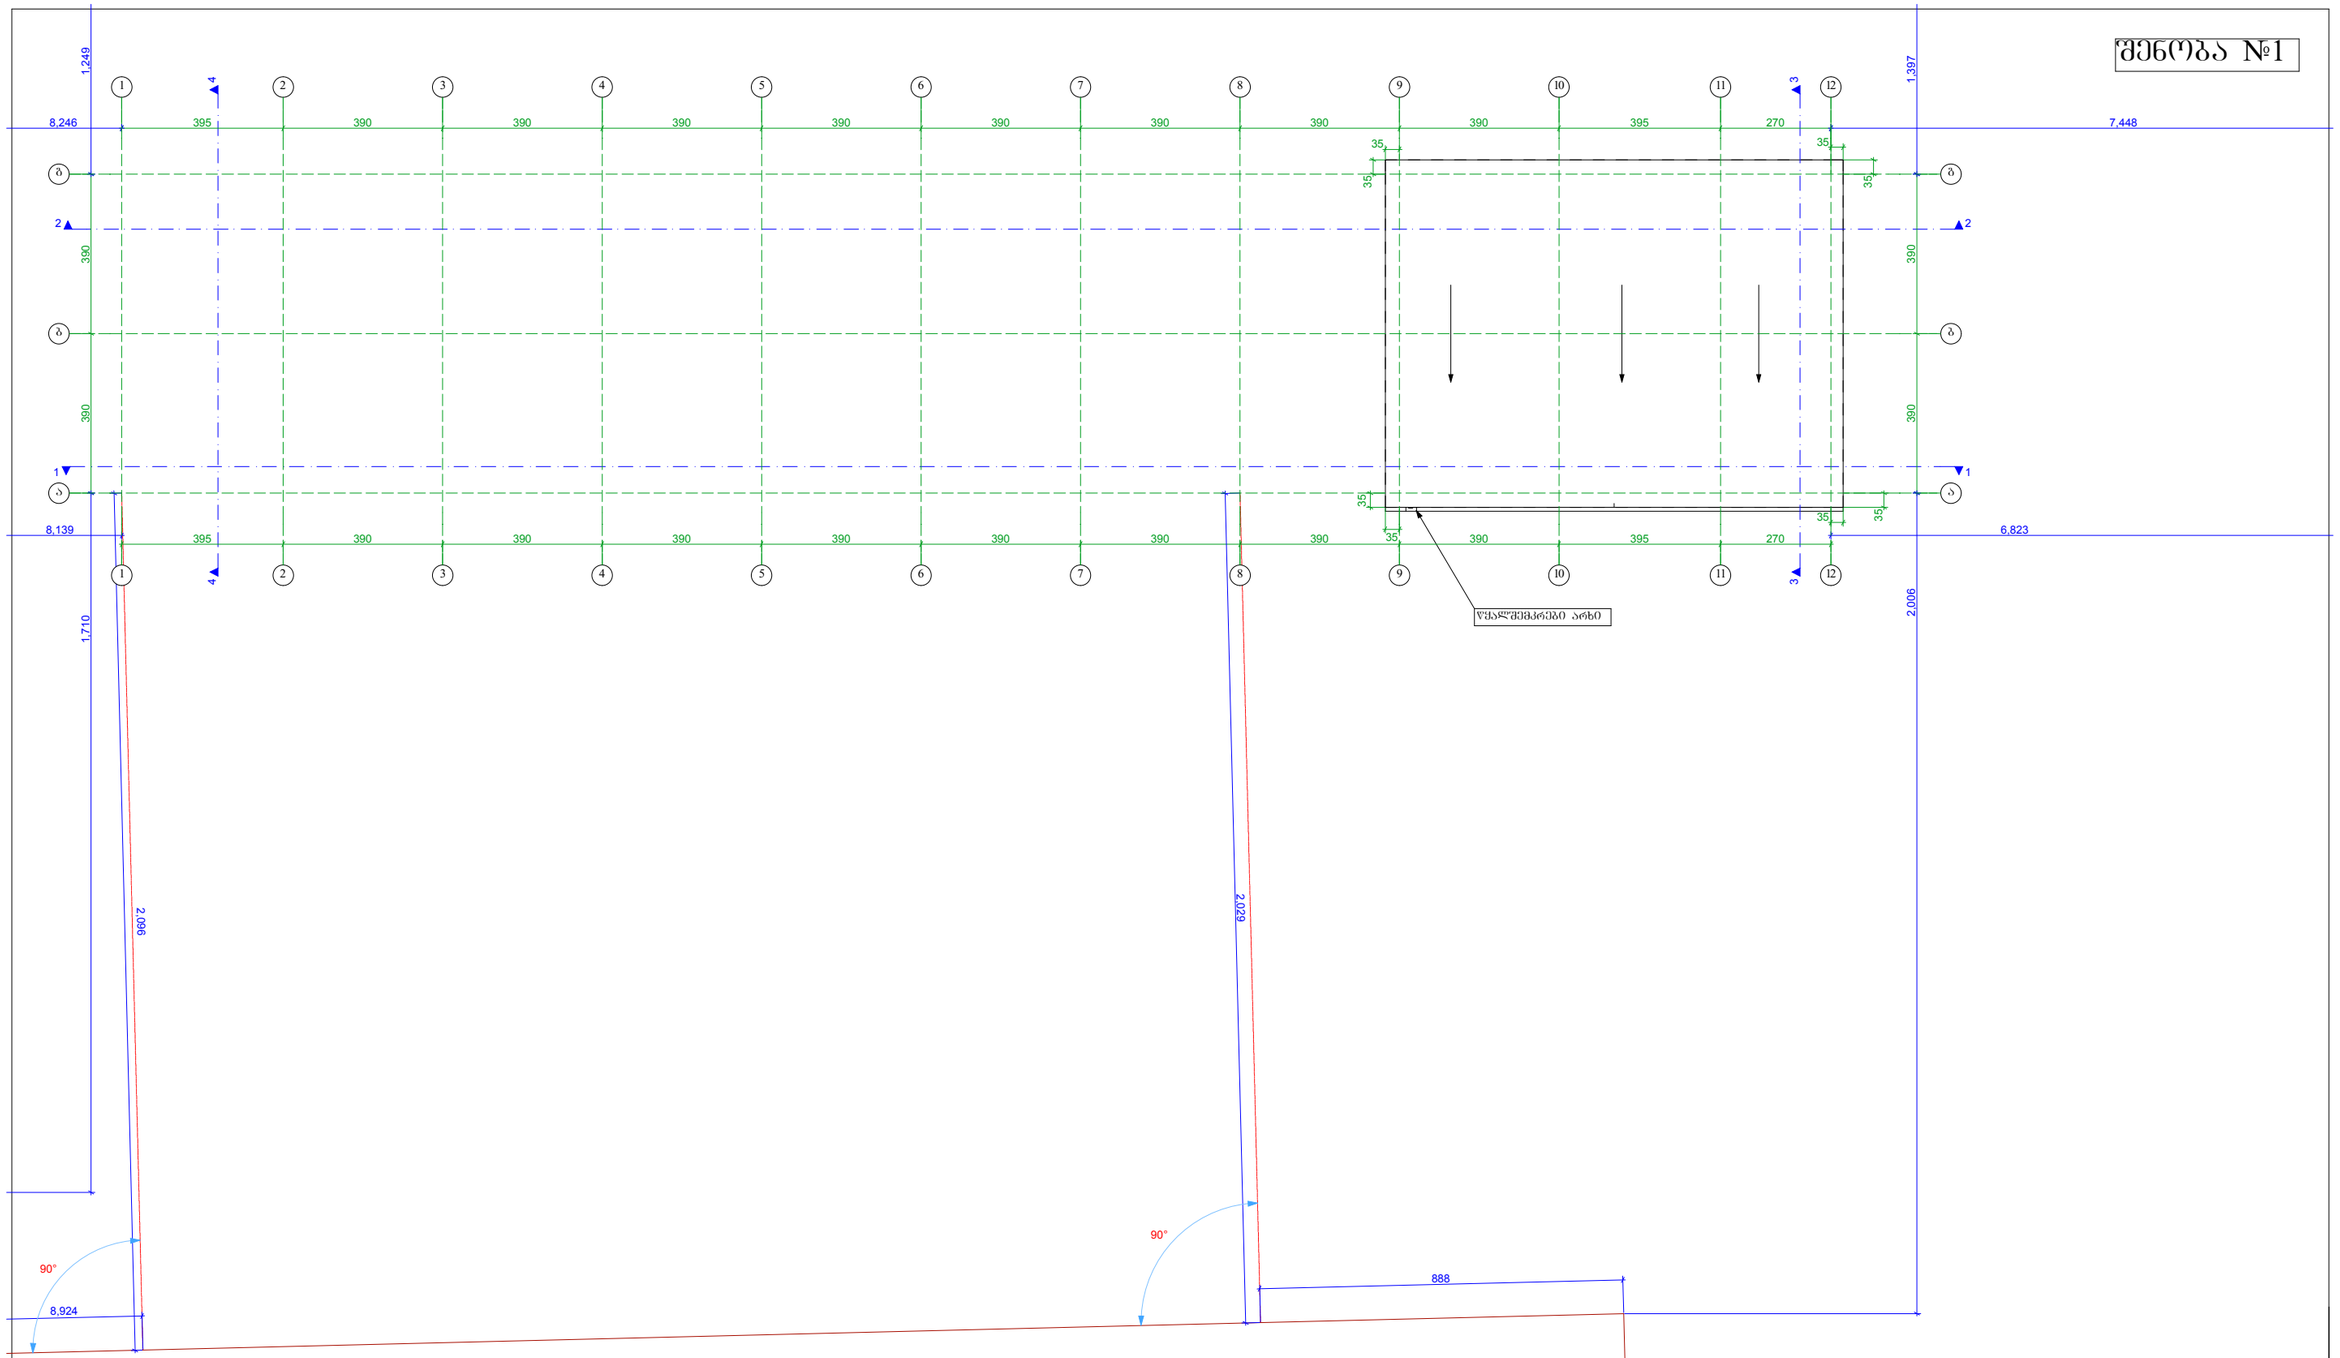

შენიშვნა:
არსებული ტერიტორია ქანობიანია დასავლეთიდან აღმოსავლეთისაკენ და ჩრდილოეთიდან სამხრეთისაკენ. საპროექტო შენობის ღიობები მოწყობილია ქანობის პარალელურად, ხოლო გადახურვა შენობის კონსტრუქციული სიმაღლის ყველაზე დაბალი წერტილიდან ჰორიზონტალურადაა მიმართული. ყოველივე ზემოთ აღნიშნულიდან გამომდინარე ობიექტზე მშენებლობის დროს რთული რელიეფის გამო შესაძლებელია მოხდეს ღიობების ძირის დონეების ვერტიკალური ცვლილება.

დირექტორი		მ. გაიდარაშვილი
არქიტექტორი		ე. სტარუხინა

შპს. "არტ ლაინი"

მისამართი: ქ.თბილისი, ვარკეთილის 2სა და ვაზისუბნის საცხოვრებელ რაიონს შორის, ნაკვეთი 14/151, საკადასტრო კოდი 01.19.36.014.245

არქიტექტურული ნაწილი | 2013წ

შენობა №1-ის სახურავის გეგმა

სტადია	გვერდი	ფურცლების	მასშტაბი
პრ.			1:150

შენობა №2

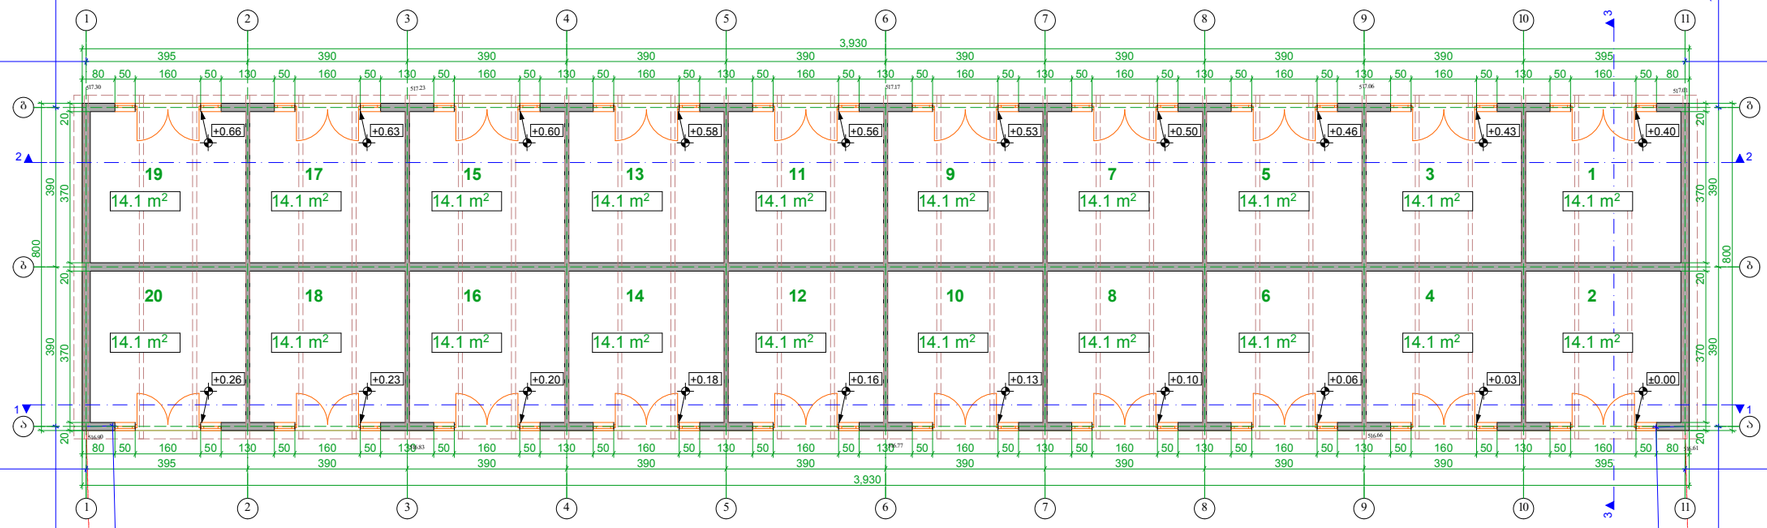

კ1-ის საანგარიშო ფართი 314.4 m²

კ2-ის საანგარიშო ფართი 314.4 m²

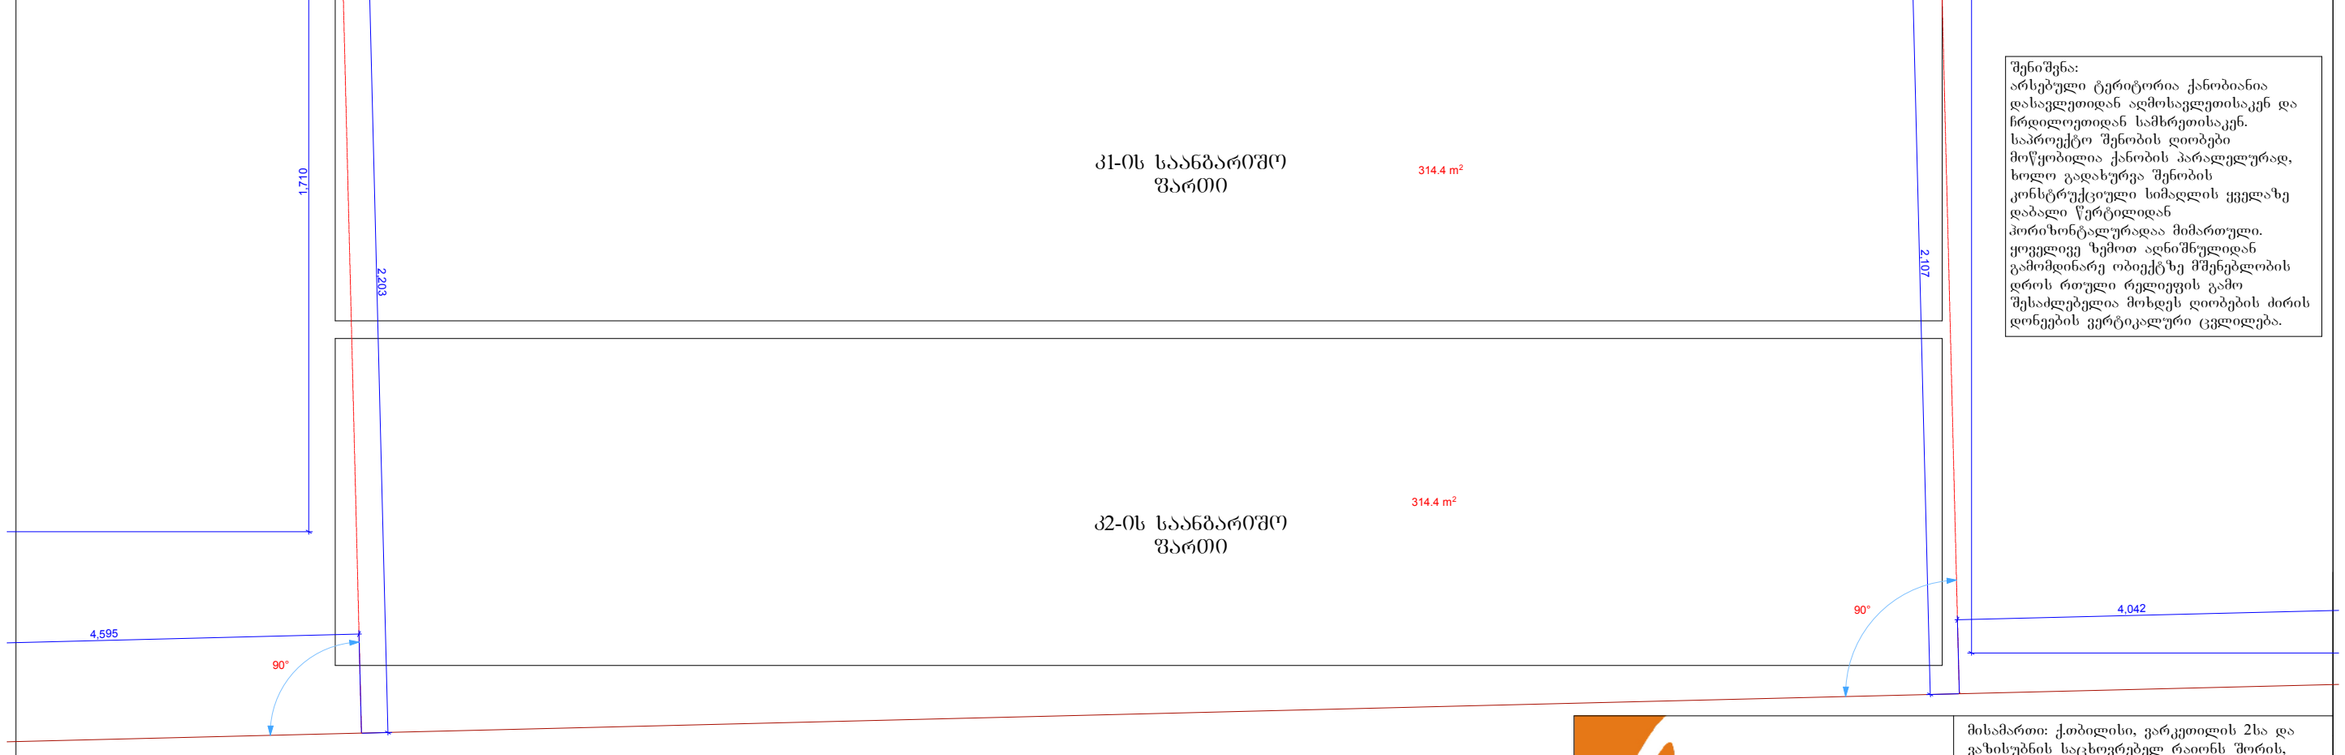

შენიშვნა:
არსებული ტერიტორია ქანობიანია დასავლეთიდან აღმოსავლეთისაკენ და ჩრდილოეთიდან სამხრეთისაკენ. საპროექტო შენობის ღიობები მოწყობილია ქანობის პარალელურად, ხოლო გადახურვა შენობის კონსტრუქციული სიმაღლის ყველაზე დაბალი წერტილიდან პორიზონტალურადაა მიმართული. ყოველივე ზემოთ აღნიშნულიდან გამომდინარე ობიექტზე მშენებლობის დროს რაიმე რელიეფის გამო შესაძლებელია მოხდეს ღიობების ძირის დონეების ვერტიკალური ცვლილება.

Art line ARCHITECTS GROUP	შპს. "არტ ლაინი"	მისამართი: ქ.თბილისი, ვარკეთილის 2ბა და ვაზისუბნის საცხოვრებელ რაიონს შორის, ნაკვეთი 14/151, საკადასტრო კოდი 01.19.36.014.245	
დირექტორი	გ. გაიდარაშვილი	არქიტექტურული ნაწილი	2013წ
არქიტექტორი	ე. სტარუხინა	შენობა №2-ის გეგმა 0.00 ნიშნულზე	სტადია / ფურცელი / ფურცლების რაოდ. / მასშტაბი
			პრ. / 1:150

შენობა №2

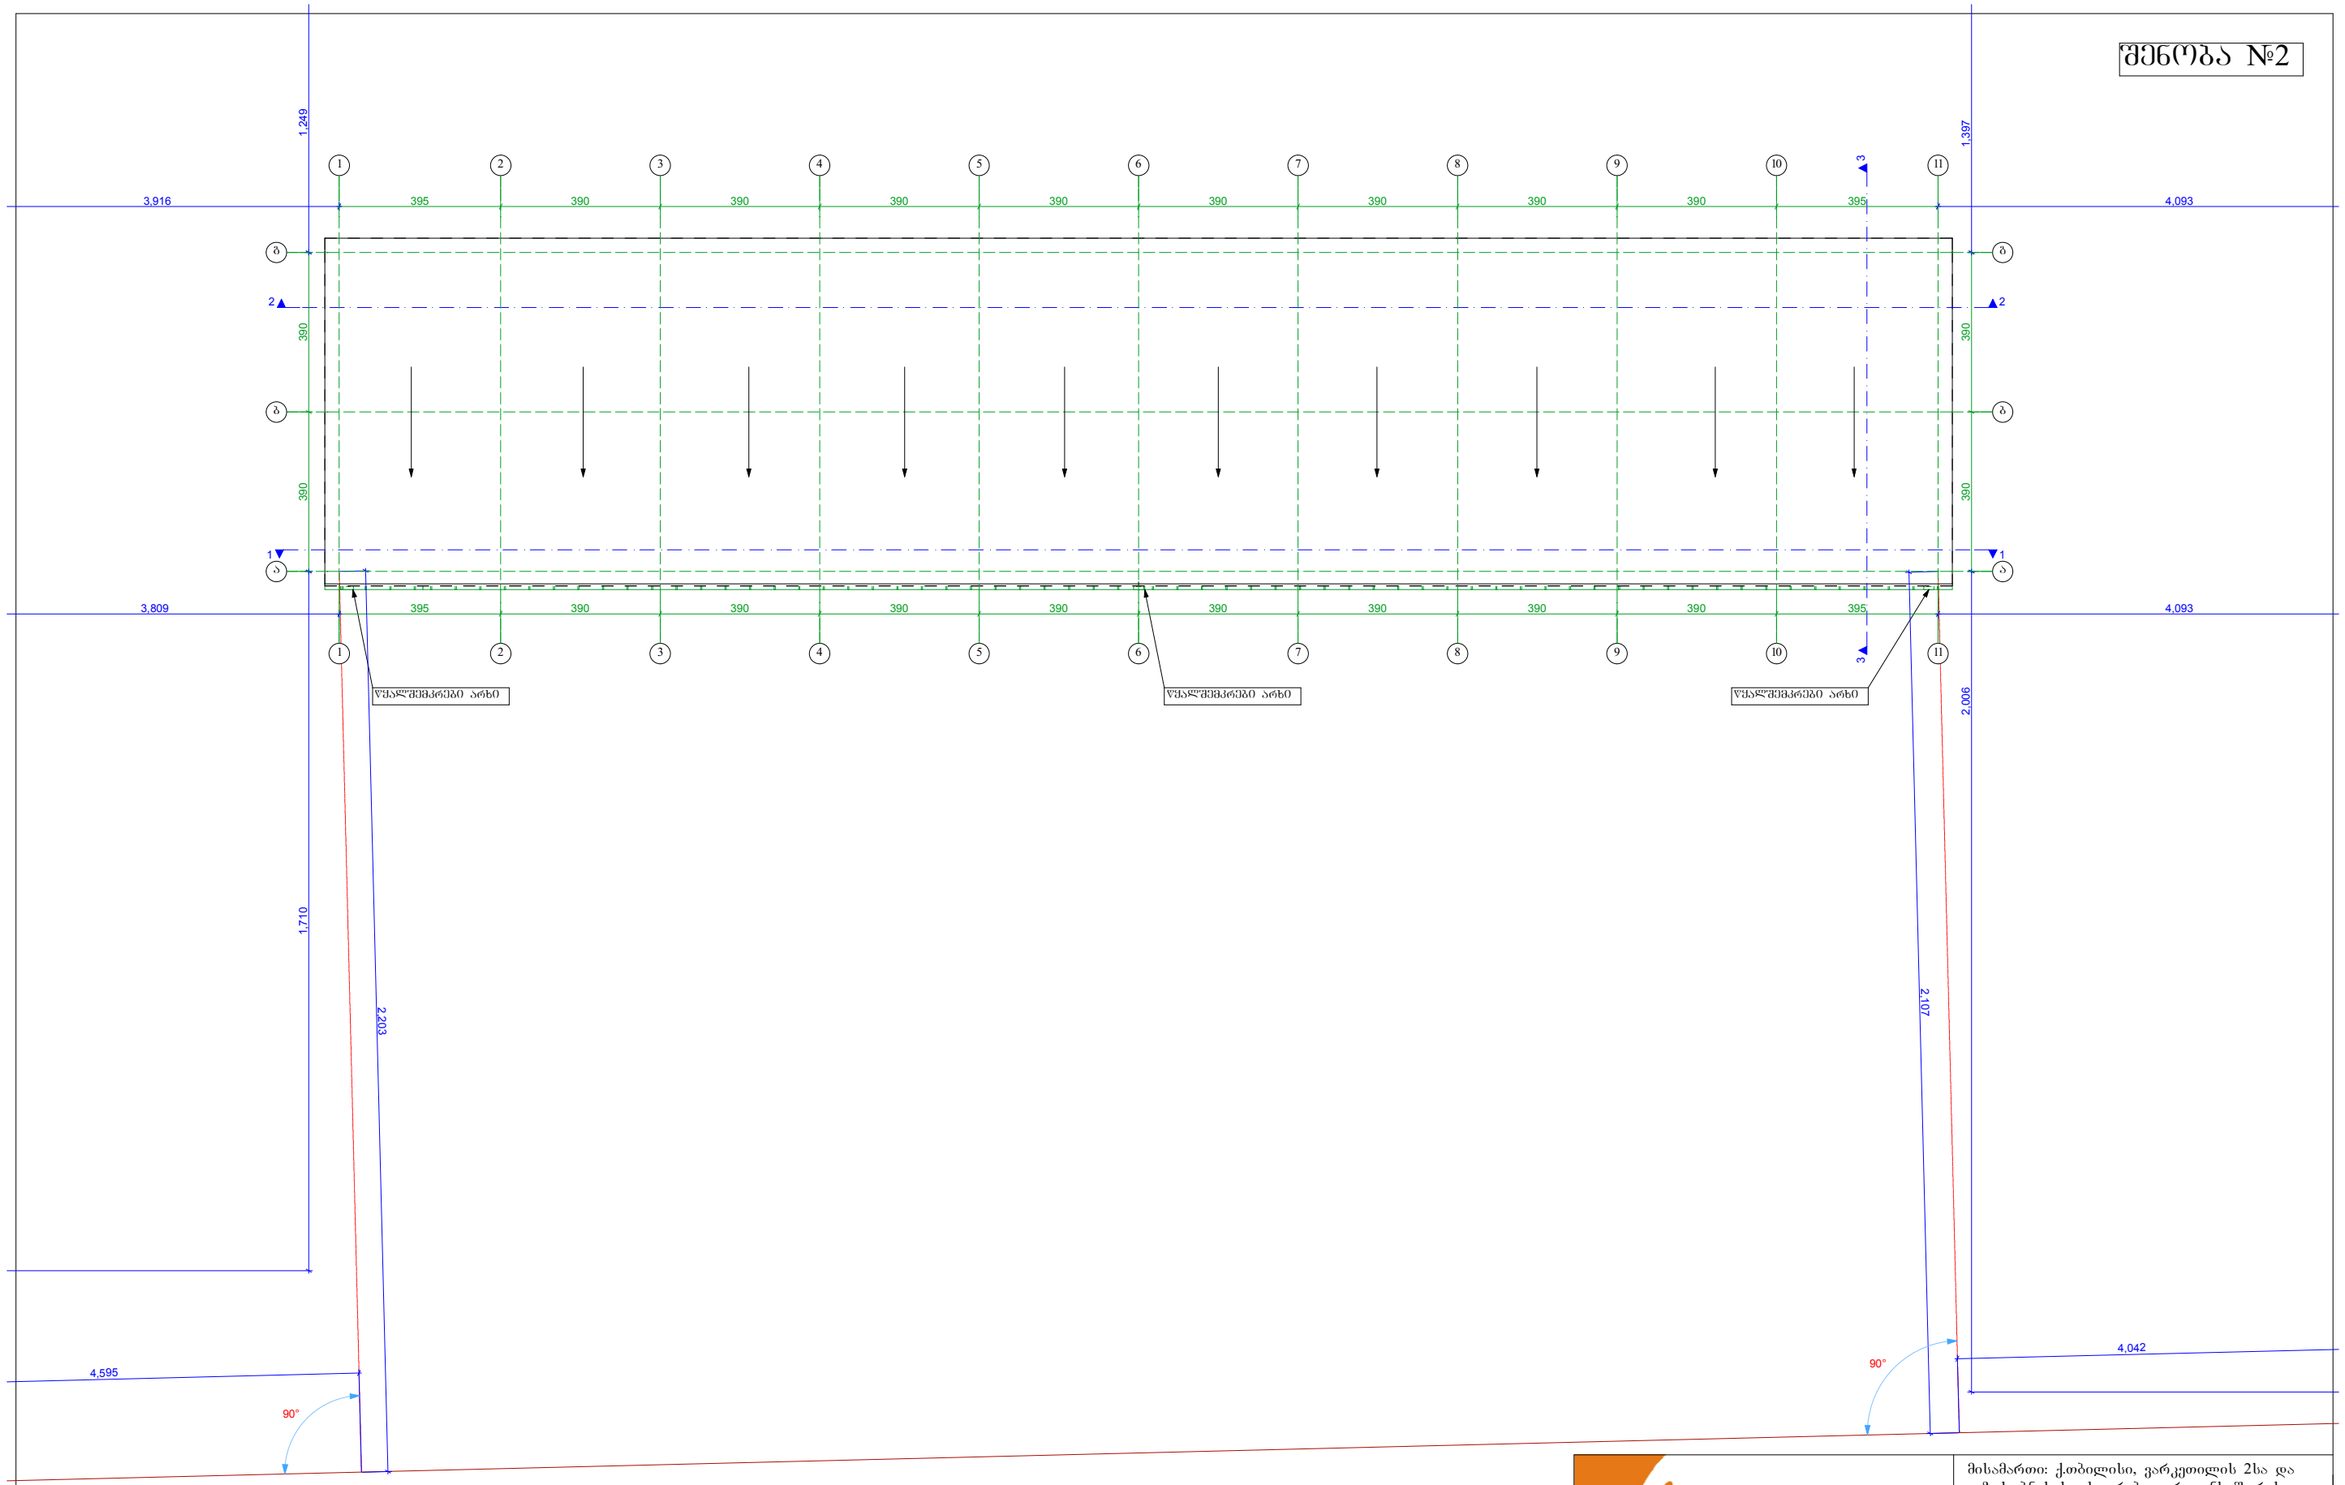

Art line ARCHITECTS GROUP შპს. "არტ ლაინი"			მისამართი: ქ.თბილისი, ვარკეთილის 2სა და ვაზისუბნის საცხოვრებელ რაიონს შორის, ნაკვეთი 14/151, საკადასტრო კოდი 01.19.36.014.245
			არქიტექტურული ნაწილი — 2013წ
დირექტორი		გ. ბაიდარაშვილი	შენობა №2-ის სახურავის ბეტმა
არქიტექტორი		ე. სტარუხინა	სტადია: პრ. · ფურცელი · ფურც.რაოდ. · მასშტაბი 1:150

ცვლილება №3

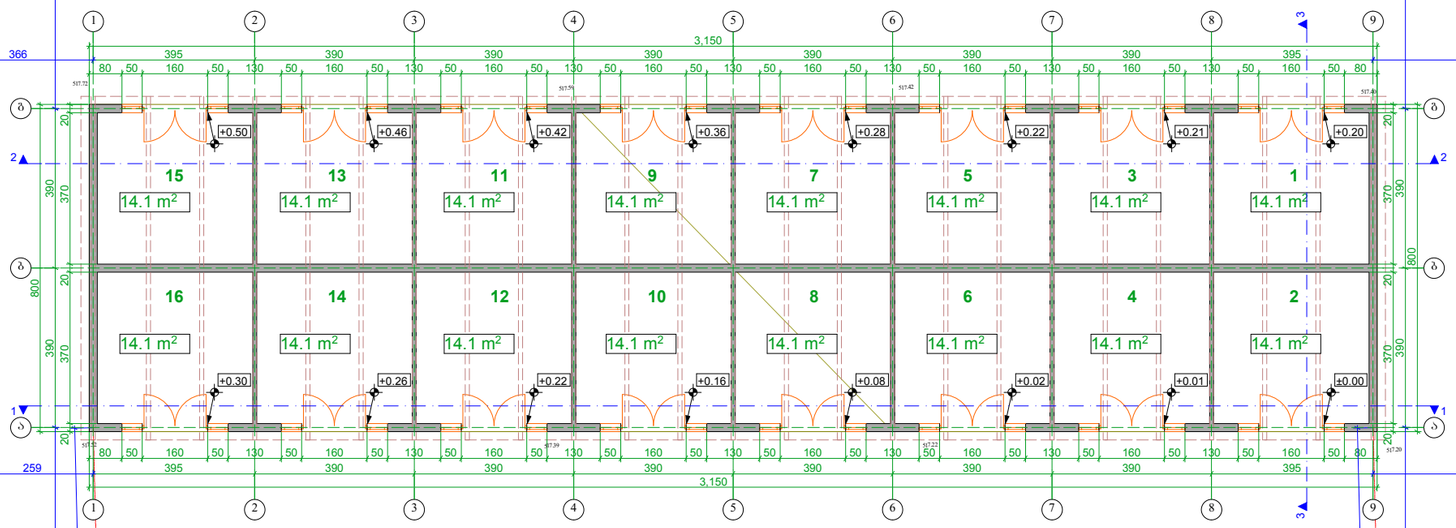

შენიშვნა:
არსებული ტერიტორია ქანობიანია დასავლეთიდან აღმოსავლეთისაკენ და ჩრდილოეთიდან სამხრეთისაკენ. საპროექტო შენობის ღიობები მოწყობილია ქანობის პარალელურად, ხოლო გადახურვა შენობის კონსტრუქციული სიმაღლის ქვემოთ დაბალი წერტილიდან ჰორიზონტალურადაა მიმართული. ყოველივე ზემოთ აღნიშნულიდან გამომდინარე ობიექტზე მშენებლობის დროს რთული რელიეფის გამო შესაძლებელია მოხდეს ღიობების ძირის დონეების ვერტიკალური ცვლილება.

Art line ARCHITECTS GROUP შპს. "არტ ლაინი"

დირექტორი		მ. ბაიდარაშვილი
არქიტექტორი		ე. სტარუხინა

მისამართი: ქ.თბილისი, ვარკეთილის 2ხა და ვაზისუბნის საცხოვრებელ რაიონს შორის, ნაკვეთი 14/151, საკადასტრო კოდი 01.19.36.014.245

არქიტექტურული ნაწილი — 2013წ

შენობა №3-ის ბეჭმა 0.00 ნიშნულზე

სტადია	ფურცელი	ფურც.რაოდ.	მასშტაბი
პრ.			1:150

შენობა №3

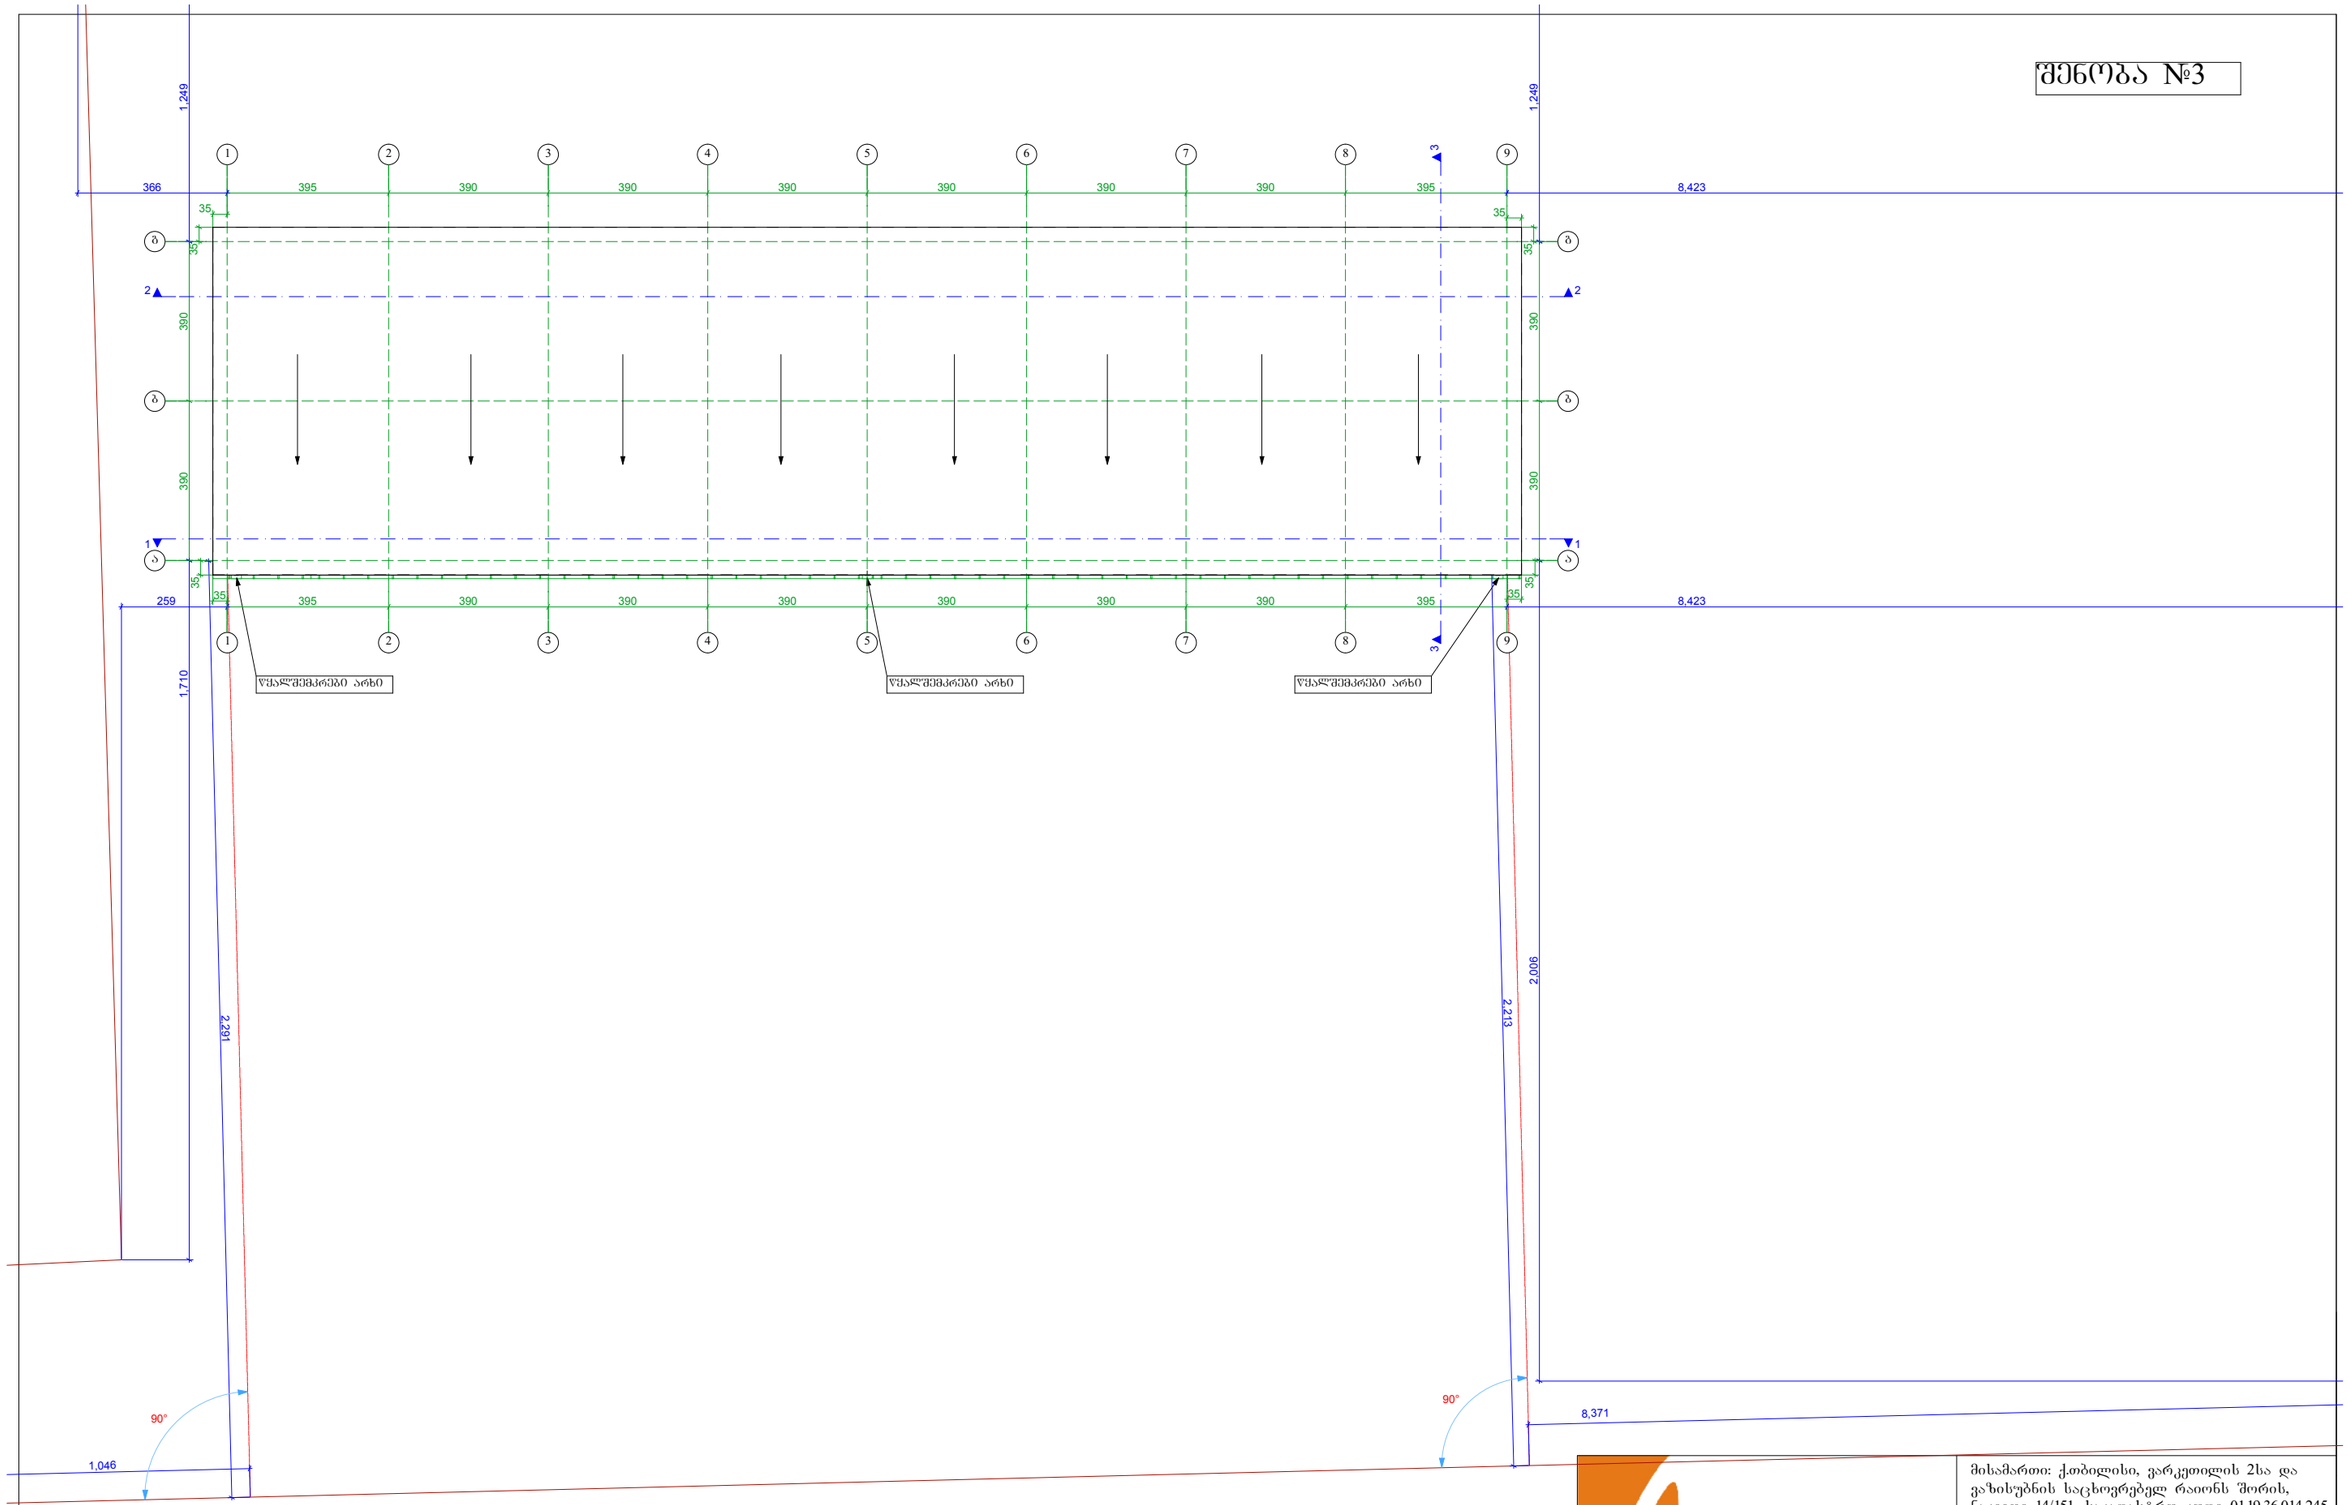

		შპს. "არტ ლაინი"
დირექტორი		მ. ბაიდარაშვილი
არქიტექტორი		ე. სტარუხინა

მისამართი: ქ.თბილისი, ვარკეთილის 2ხა და ვაზისუბნის საცხოვრებელ რაიონს შორის, ნაკვეთი 14/151, საკადასტრო კოდი 01.19.36.014.245

არქიტექტურული ნაწილი	2013წ

შენობა №3-ის სახურავის გეგმა

სტადია	ფურცელი	ფურცლები	მასშტაბი
პრ.			1:150

შენობა №4

კ1-ის სააბარიშო ფართი 129.1 m²

კ2-ის სააბარიშო ფართი 129.1 m²

შენიშვნა:
არსებული ტერიტორია ქანობიანია დასავლეთიდან აღმოსავლეთისაკენ და ჩრდილოეთიდან სამხრეთისაკენ. საპროექტო შენობის დიობები მოწყობილია ქანობის პარალელურად, ხოლო გადახურვა შენობის კონსტრუქციული სიმაღლის ქვეშ დაბალი წერტილიდან ჰორიზონტალურადაა მიმართული. ყოველივე ზემოთ აღნიშნულიდან გამომდინარე ობიექტზე მშენებლობის დროს რთული რელიეფის გამო შესაძლებელია მოხდეს დიობების ძირის დონეების ვერტიკალური ცვლილება.

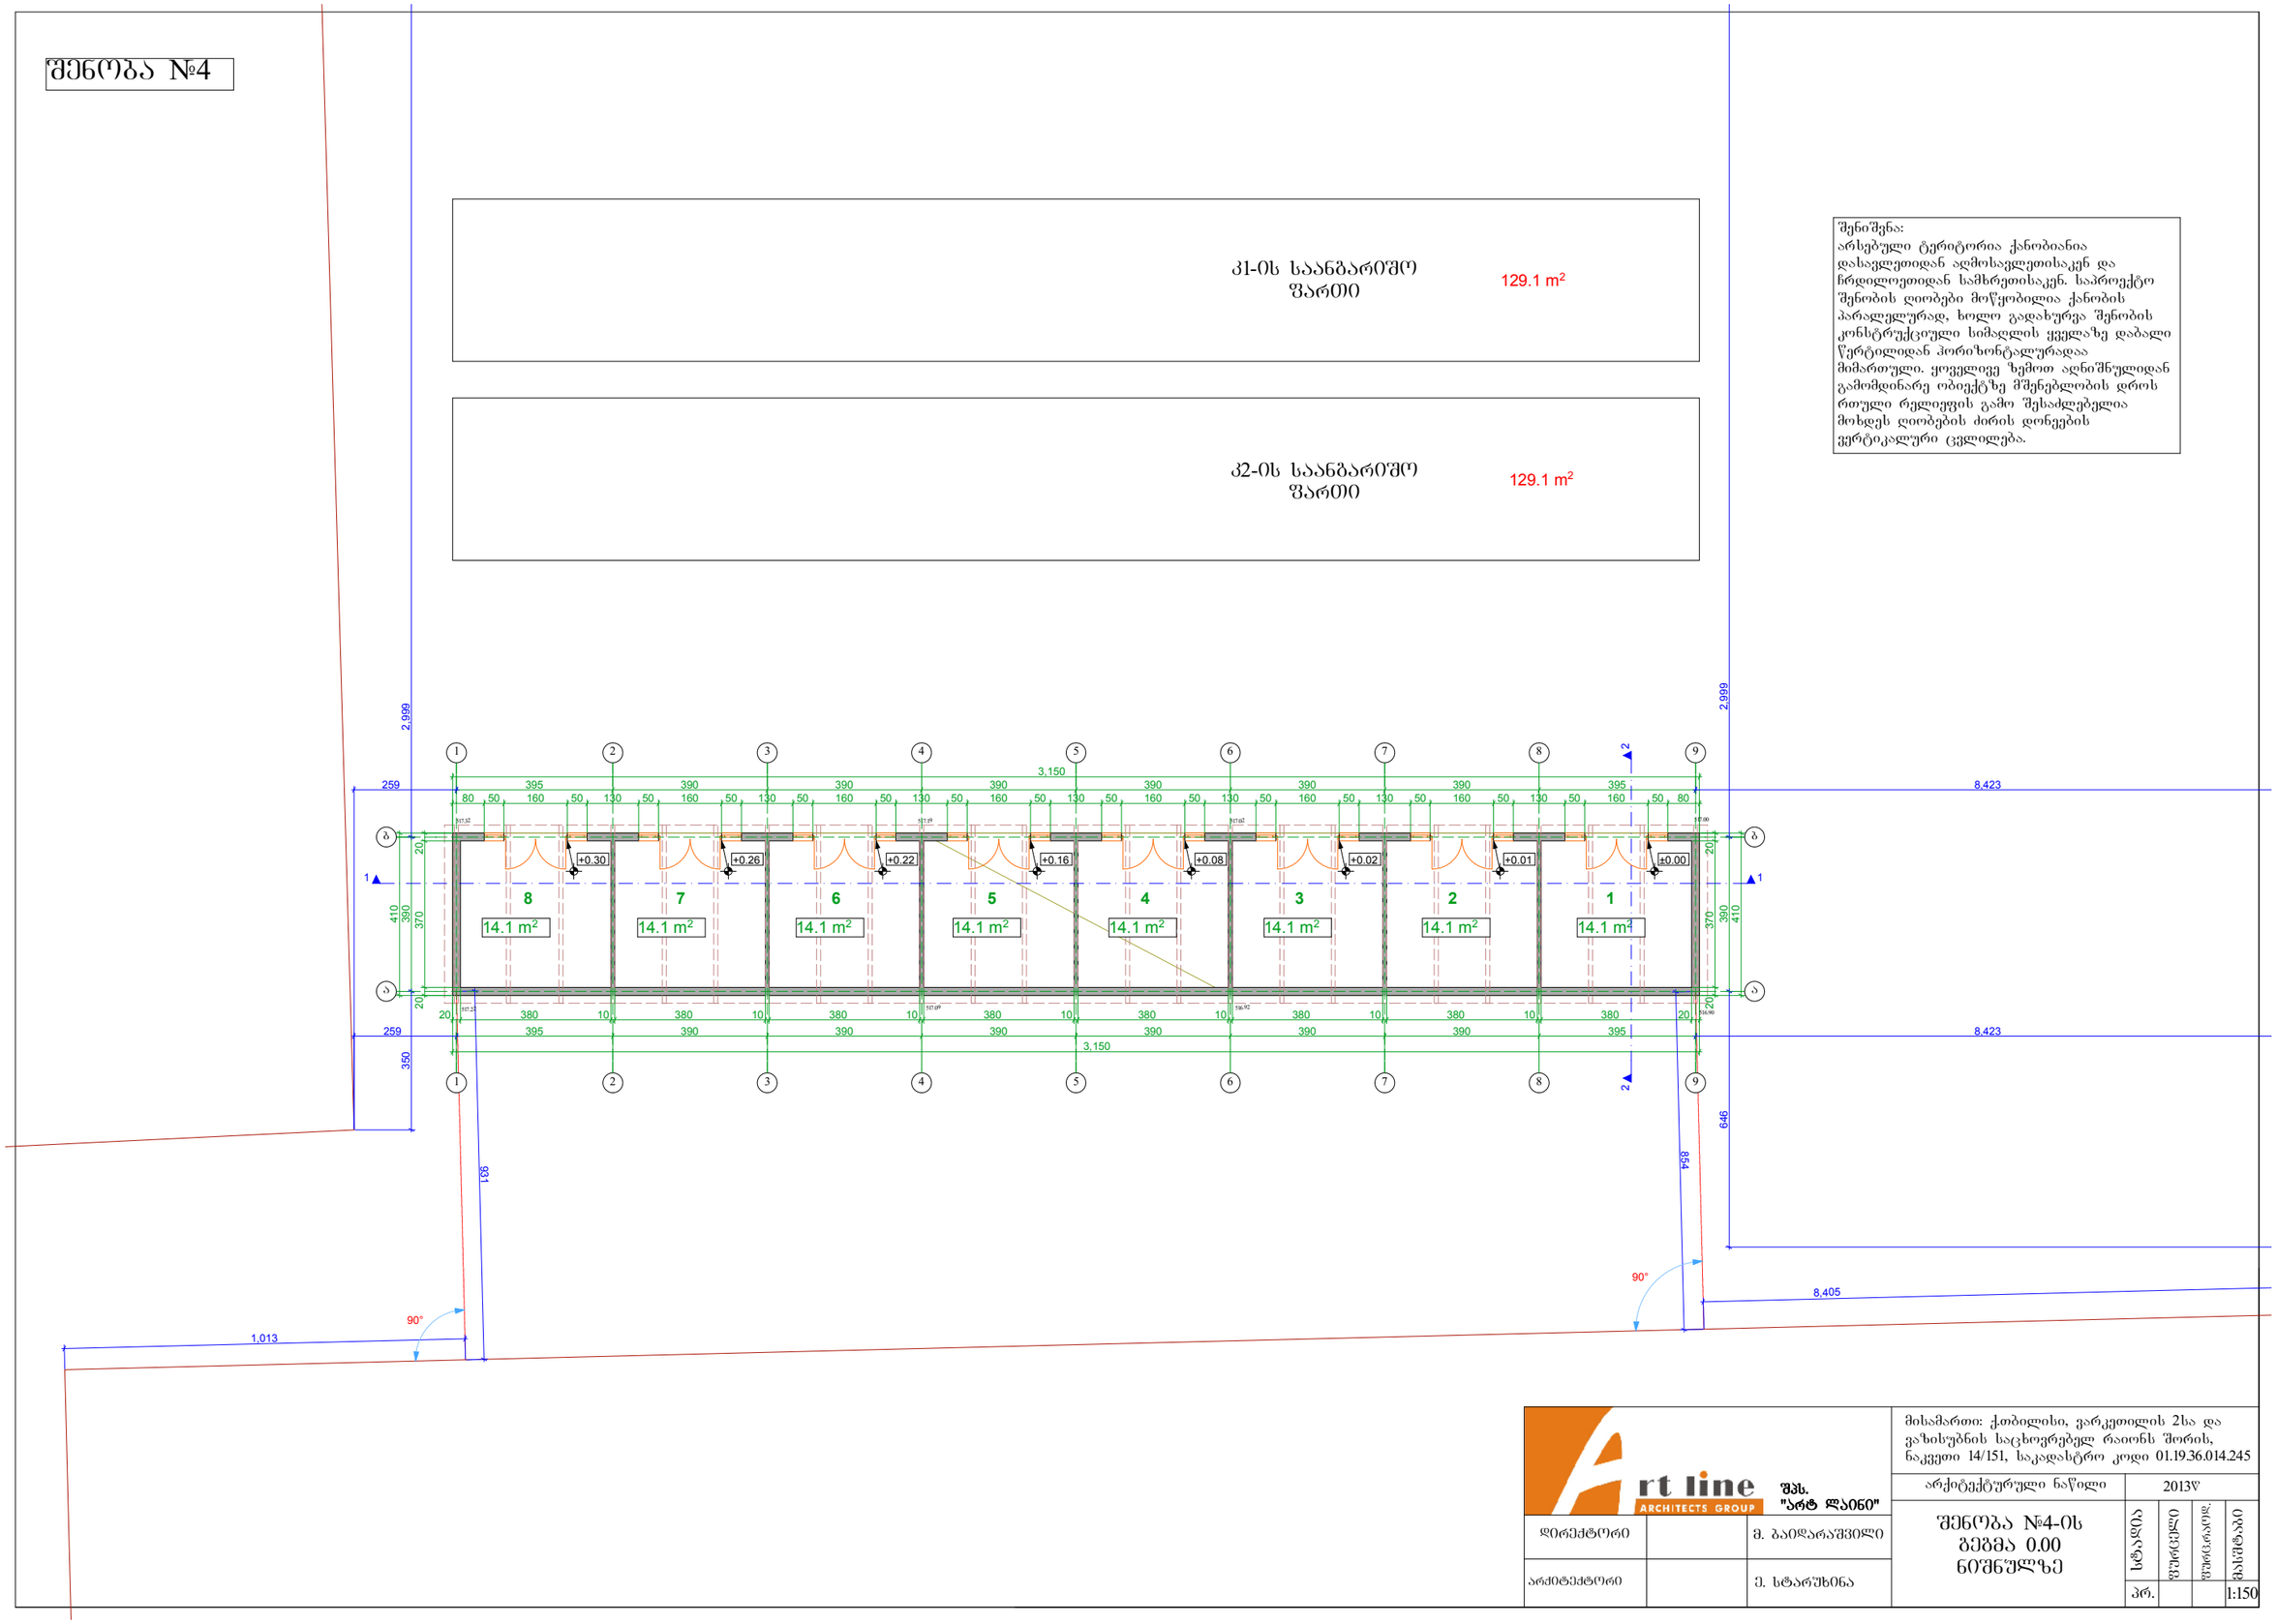

Art line ARCHITECTS GROUP შპს. "არტ ლაინი"			მისამართი: ქ.თბილისი, ვარკეთილის 2ხა და ვაჩისუბნის საცხოვრებელ რაიონს შორის, ნაკვეთი 14/151, საკადასტრო კოდი 01.19.36.014.245
			არქიტექტურული ნაწილი — 2013წ
დირექტორი		მ. ბაიდარაშვილი	შენობა №4-ის ბეჭმა 0.00 ნიშნულზე
არქიტექტორი		ე. სტარუხინა	სტადია: პრ. · ფურცელი · ფურცლების რაოდენობა · მასშტაბი 1:150

შენობა №5

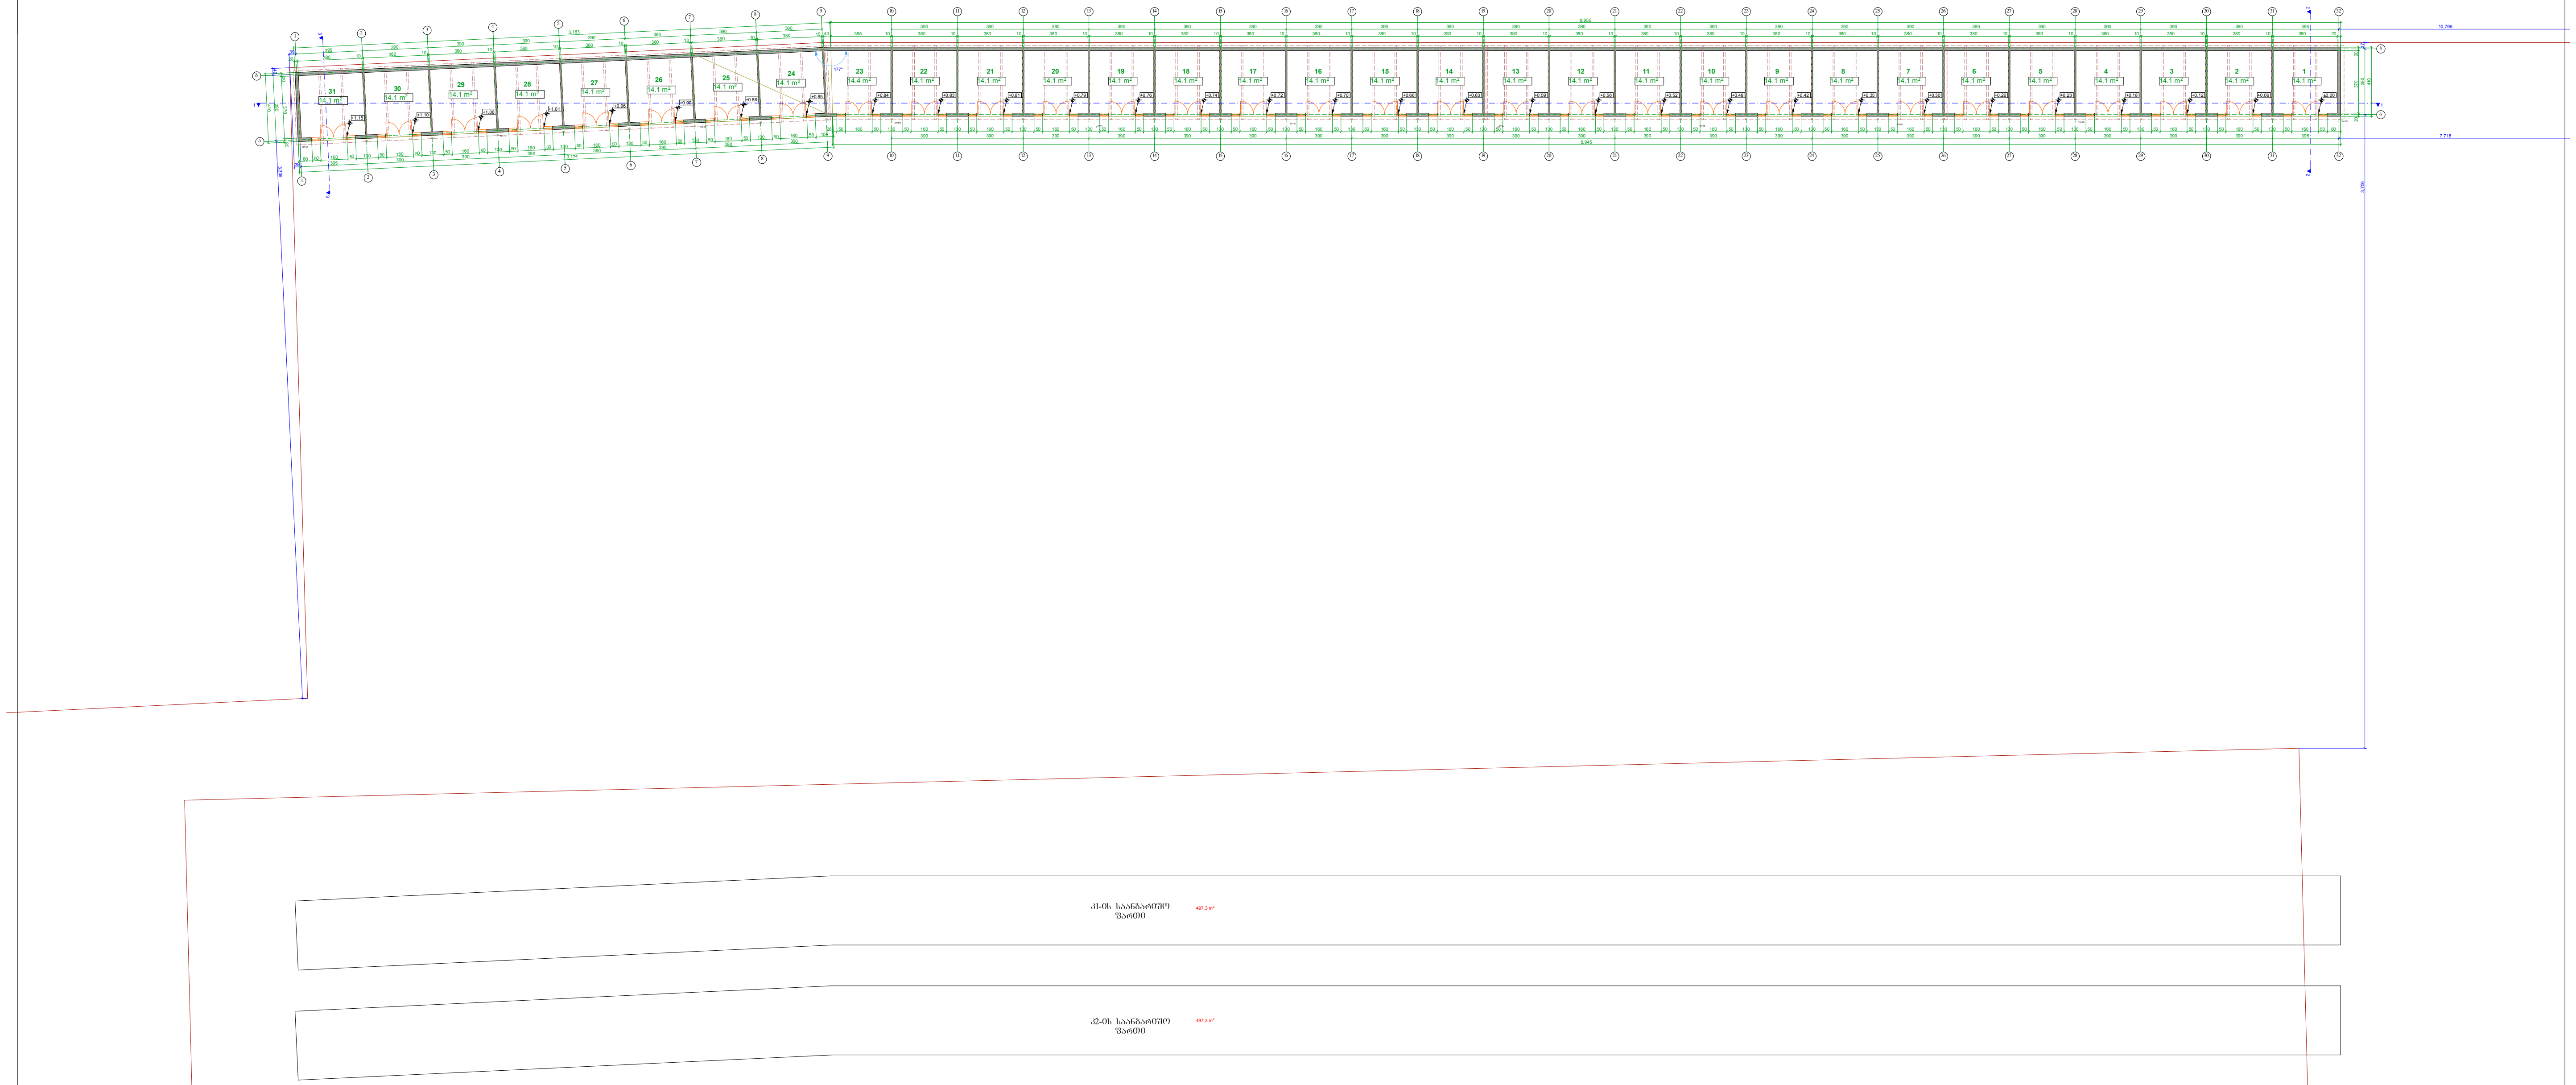

შენიშვნა:
არსებული ტერიტორია ქანობიანია დასავლეთიდან აღმოსავლეთისაკენ და ჩრდილოეთიდან სამხრეთისაკენ. საპროექტო შენობის ღიობები მოწყობილია ქანობის პარალელურად, ხოლო გადახურვა შენობის კონსტრუქციული სიმაღლის ყველაზე დაბალი წერტილიდან ჰორიზონტალურადაა მიმართული. ყოველივე ზემოთ აღნიშნულიდან გამომდინარე ობიექტზე მშენებლობის დროს რთული რელიეფის გამო შესაძლებელია მოხდეს ღიობების ძირის დონეების ვერტიკალური ცვლილება.

Art line ARCHITECTS GROUP		შპს. "არტ ლაინი"	მისამართი: ქ.თბილისი, ვარკეთილის 2სა და ვაზისუბნის საცხოვრებელ რაიონს შორის, ნაკვეთი 14/151, საკადასტრო კოდი 01.19.36.014.245
			არქიტექტურული ნაწილი — 2013წ
დირექტორი		მ. ბაიდარაშვილი	შენობა №5-ის გეგმა 0.00 ნიშნულზე
არქიტექტორი		ე. სტარუხინა	

სტადია	ფურცელი	ფურც.რაოდ.	მასშტაბი
პრ.			1:400

შენობა №5

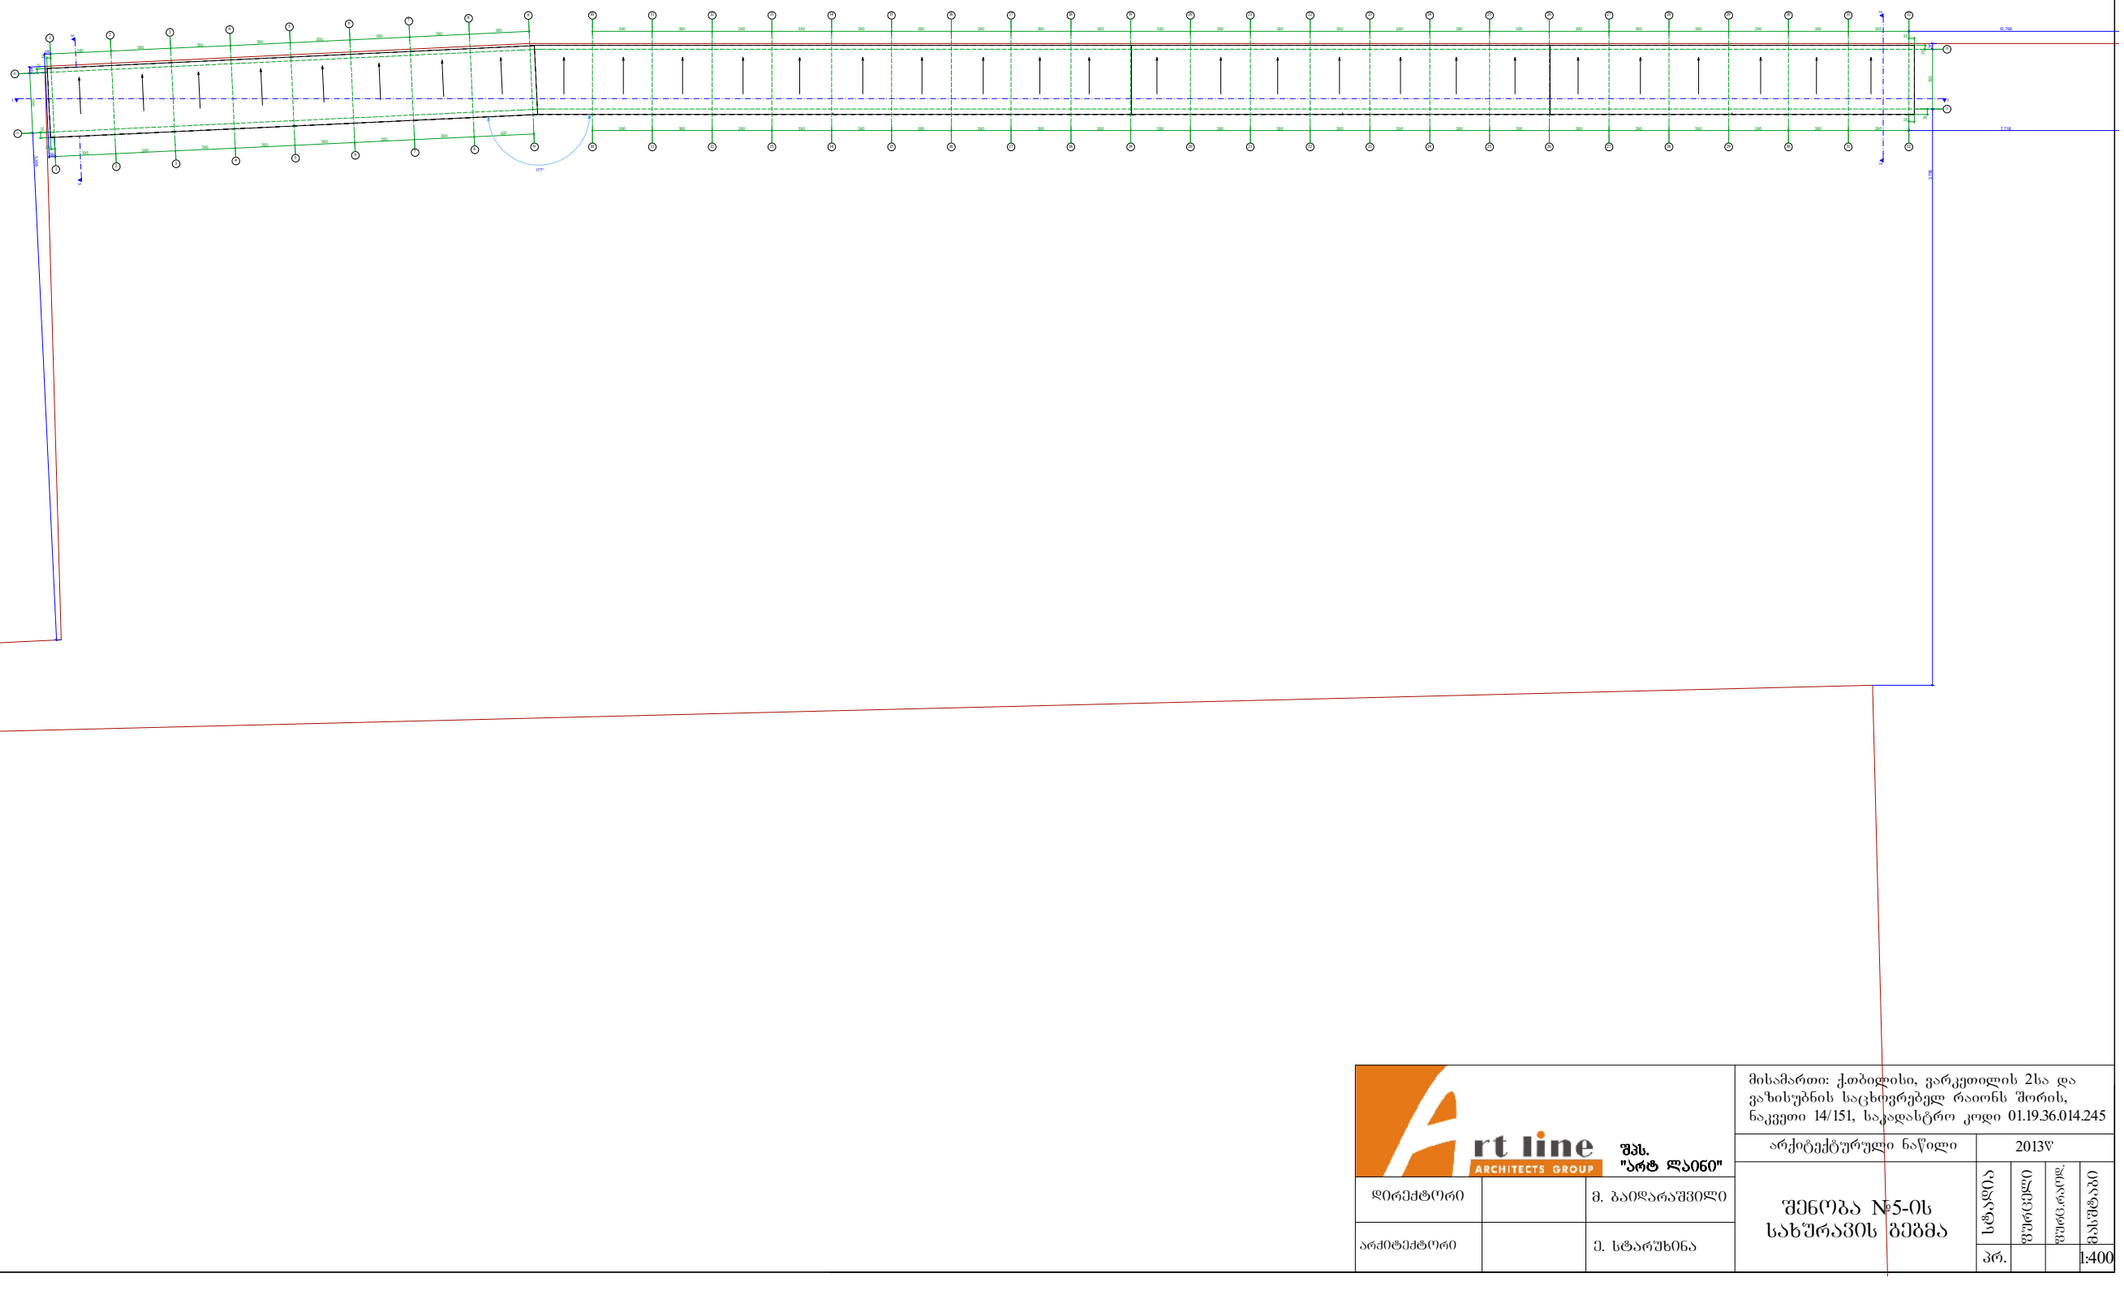

Art line ARCHITECTS GROUP შპს. "არტ ლაინი"			მისამართი: ქ.თბილისი, ვარკეთილის 2ა და ვაზისუბნის საცხოვრებელ რაიონს შორის, ნაკვეთი 14/151, საკადასტრო კოდი 01.19.36.014.245
			არქიტექტურული ნაწილი — 2013წ
დირექტორი		გ. გაიდარაშვილი	შენობა №5-ის სახურავის გეგმა
არქიტექტორი		ე. სტარუხინა	სტადია: პრ. · ფურცელი: · ფორმატი: · მასშტაბი: 1:400