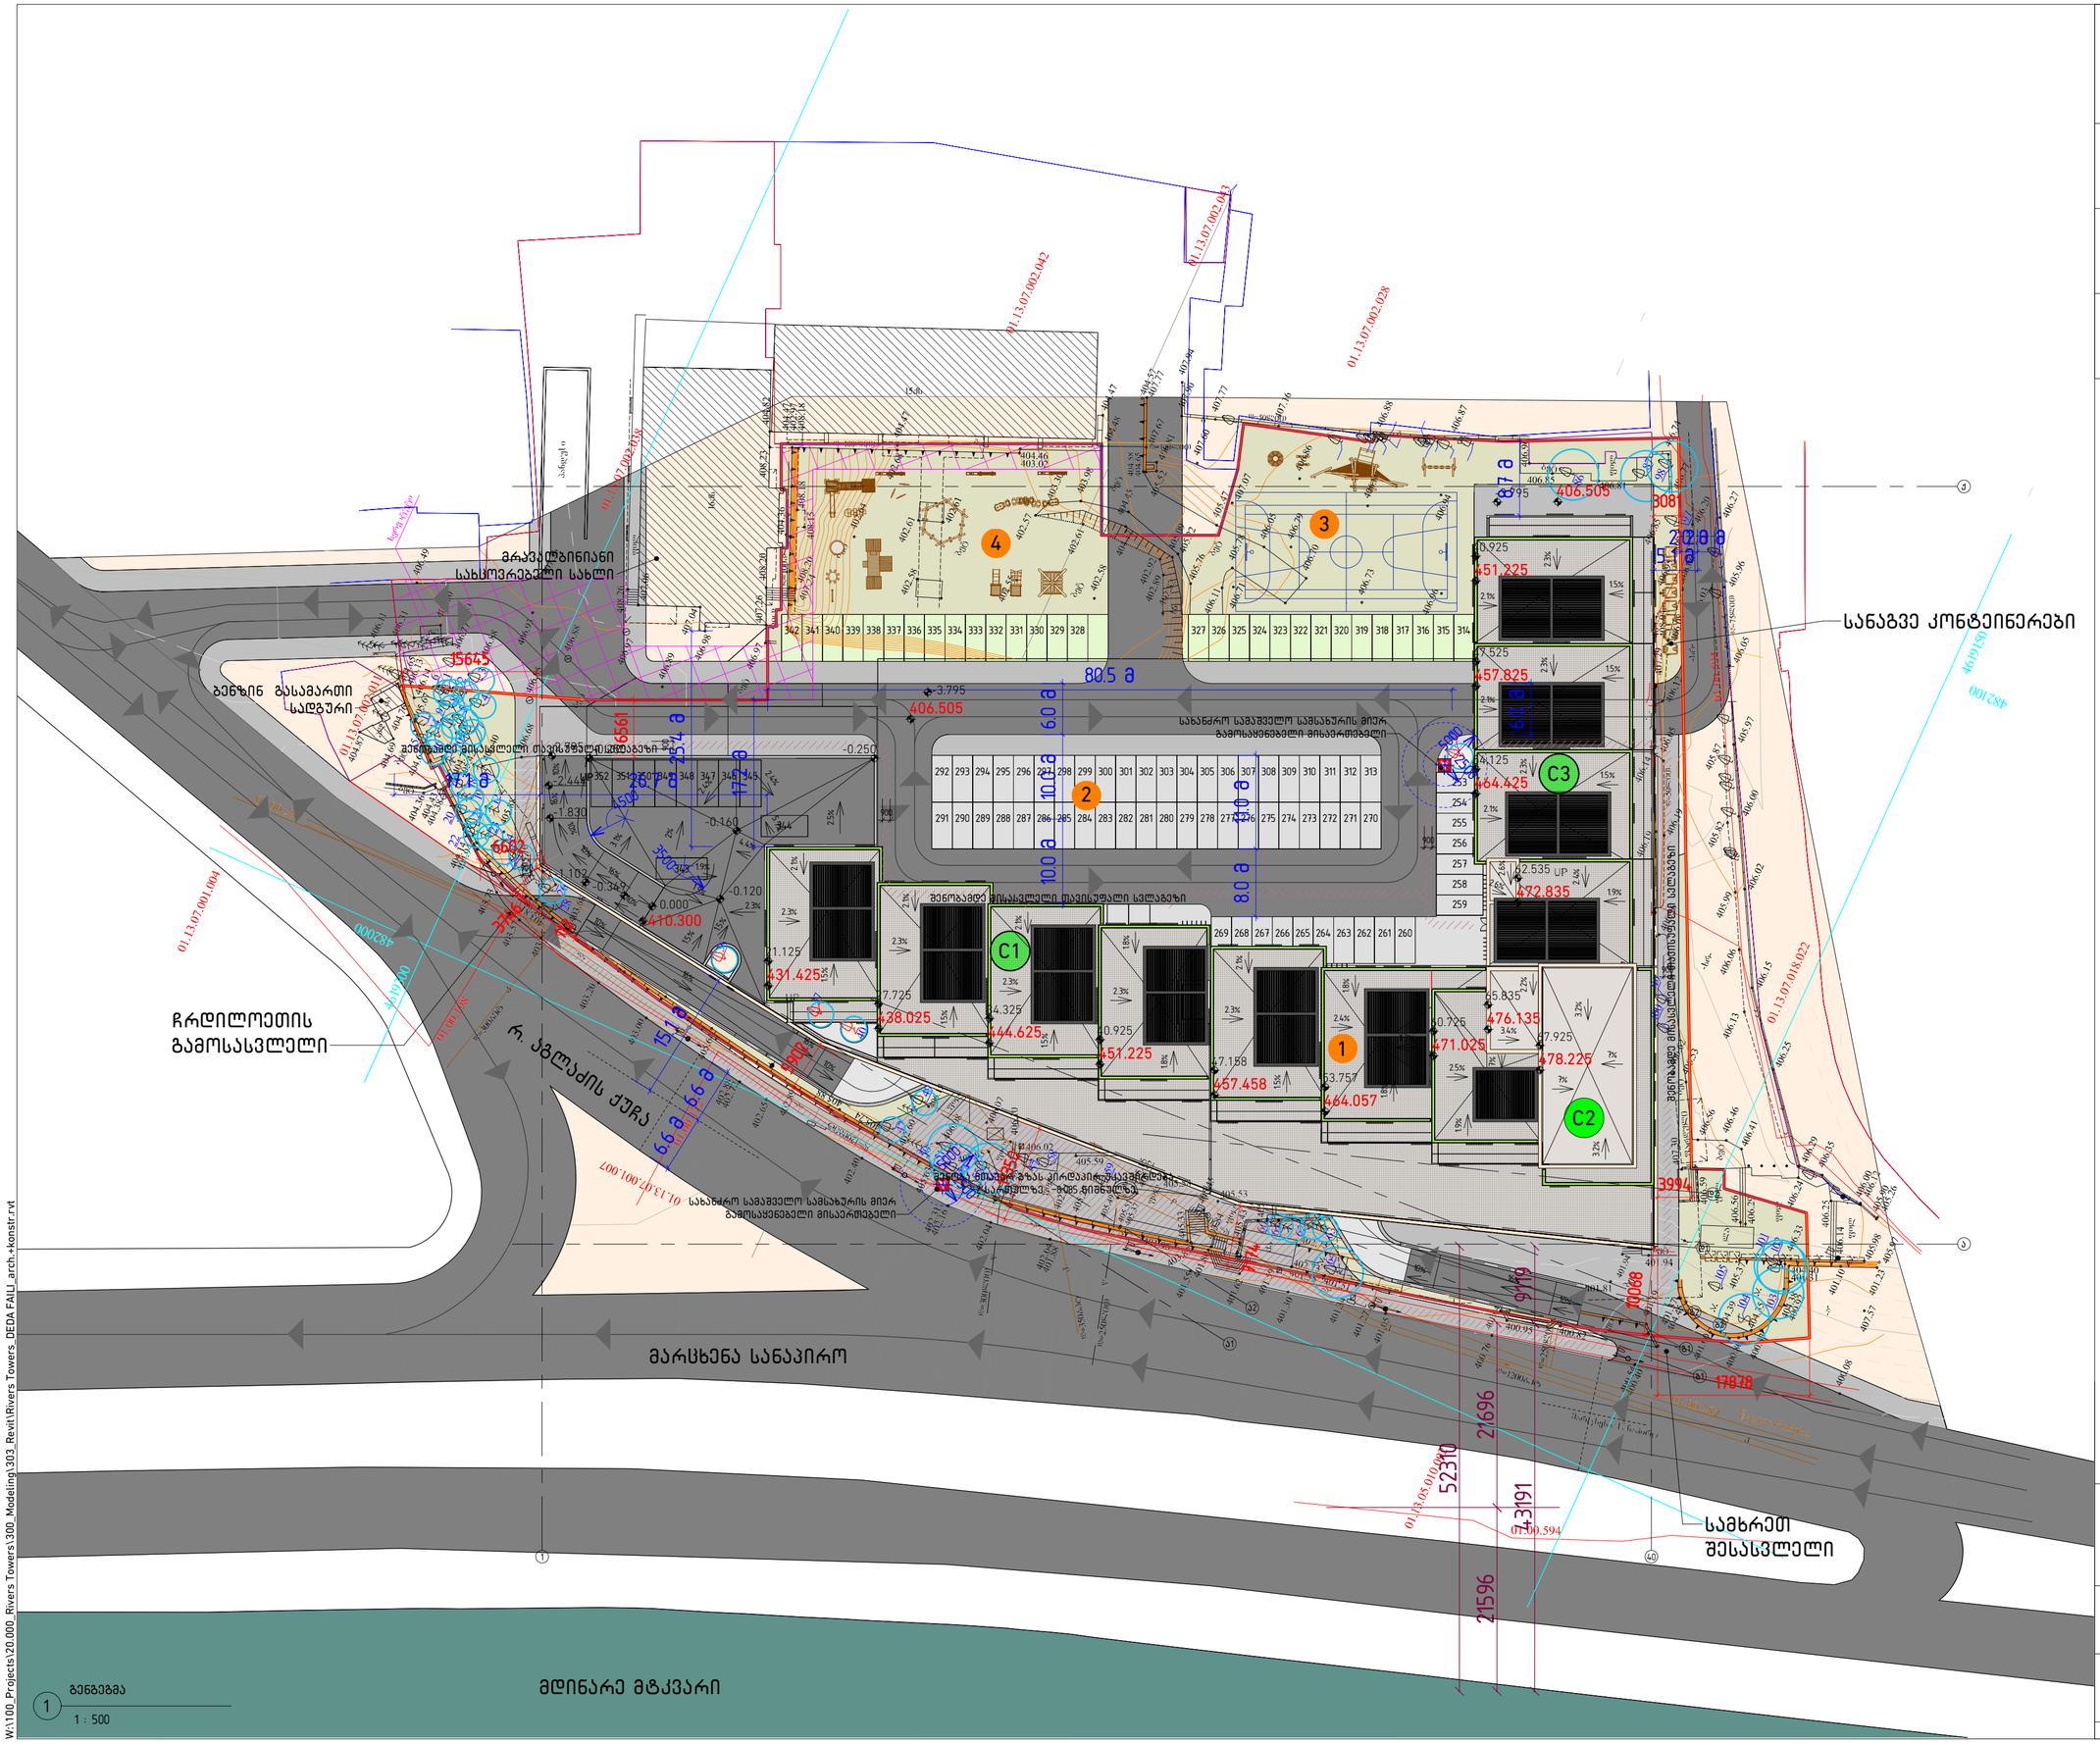

W:\100_Projects\20.000_Rivers Towers\300_Modeling\303_Revit\Rivers Towers_DEDA FALI_arch.+konstr.rvt

1 გენგეგმა
1 : 500

დემარკი
არქიტექტურული კომპანია
www.dmark.ge

DMARK ARCHITECTURAL COMPANY

პროექტის დასახელება
მრავალფუნქციური საცხოვრებელი კომპლექსი C ბლოკი

პროექტის მისამართი
ქ. თბილისი აგლაძის ქ. 1

დამკვეთი
შპს ვახუშტი ბაგრატიონის 1

± 0.00 = 410.3

შესანარჩუნებელი ხეები

1. საპროექტო შენობა
2. ღია ავტოსადგომი
3. სტადიონი
4. საბავშვო მოედანი

სპ	2021.12.20	სტადია პროექტი
სტადია	თარიღი	განმარტება
გამოშვება		

დაკვეთის №	20.010
შეასრულა	ედ, დგ, ვა, ევ
შეამოწმა	დგ, ვა
საავტორო უფლებები	დემარკი

ნახაზის დასახელება
გენგეგმა (A2)

A101

A2

№ OG21-0520919 D 8.06.2021

შპს „ვახუშტი ბაგრატიონის 1“
ელ.ფოსტა: achimachutadze@gmail.com

შპს ,,ჯორჯიან უოთერ ენდ ფაუერმა“ (შემდგომში ,,კომპანია“) განიხილა თქვენი განცხადება (“კომპანიაში“ დარეგისტრირებული IN21-0517909, დათარიღებული 28/05/2021წ.) ქ. თბილისში, ვახუშტი ბაგრატიონის და აგლაძის ქუჩებზე არსებულ მიწის ნაკვეთებისთვის საკ. კოდი N01.13.07.002.035; N01.13.07.002.036; N01.13.07.002.031 წყალსადენ-წყალარინების ქსელებზე დაერთების შესახებ.

გაცნობებთ, რომ ზემოაღნიშნული მიწის ნაკვეთების წყალსადენის ქსელის მოწყობა შესაძლებელია მარცხენა სანაპიროზეგამავალი “კომპანიის“ ბალანსზე რიცხული წყალსადენის D=600 მმ-იან ქსელზე დაერთებით, ხოლო წყალარინების ქსელის დაერთება შესაძლებელია მიმდებარედ გამავალ „კომპანიის“ ბალანსზე რიცხულ წყალარინების D=900 მმ-იან კოლექტორზე. დეტალური ინფორმაცია გეცნობებათ თუ დაინტერესებული მხარე ,,კომპანიას“ მომართავს შესაბამისი ტექნიკური პირობის აღების მოთხოვნით.

პატივისცემით,

გიორგი სვანიშვილი
კომერციული დირექტორი

შემსრულებელი: გ. მურღულია; ჯ. ჩაჩხალია
ელ.ფოსტა: gmurgulia@gwp.ge / jchachkhalia@gwp.ge