დ) +1s

+0.000

ე) +2s

+4.125

ზ) +3s

+7.425

გ) -1s

-3.795

ბ) -2s

-8.085

ა) -3s

-12.045

თ) +4s

+10.725

ი) +5s

+14.025

კ) +6s

+17.325

ლ) +7s

+20.625

მ) +8s

+23.925

ნ) +9s

+27.225

ო) +10s

+30.525

პ) +11s

+33.825

ჟ) +12s

+37.125

რ) +13s

+40.425

ს) +14s

+43.725

ტ) +15s

+47.025

უ) +16s

+50.325

ფ) +17s

+53.625

ქ) +18s

+56.925

ღ) +19s

+60.225

40 39 38 37 36 35 34 33 32 31 30 29 28 27 26 25 24 23 22 21 20 19 18 17 16 15 14 13 12 11 10 9 8 7 6 5 4 3 2 1

A302

02

შ) +20 სახ.

+66.825

410.300

730 130400 665

1100 6600 3300 3300 3300 3300 3300 3300 3300 3300 3300 3300 3300 3300 3300 3300 3300 3300 3300 4125 3795 4290 3960 2600

131795

1900 600 3500 6500 600 5900 600 5900 600 5900 3600 900 2000 600 5900 6500 700 6000 500 900 5100 600 2300 3600 4400 2100 600 5300 600 5900 600600 5900 4000 600 7000 8000 6800 6800

17878

15645

42505

საკადასტრო საზღვარი საკადასტრო საზღვარი

82570

დემარკი

არქიტექტურულიკომპანია

შეასრულა

შეამოწმა

საავტორო უფლებები

დაკვეთის #

დემარკი

სტადია განმარტება

ნახაზის დასახელება

www.dmark.ge

პროექტის დასახელება

დამკვეთი

პროექტის მისამართი

სტადია პროექტი
თარიღი

sp

გამოცემა

A0

± 0.00 =

C

W

:

\

1

0

0

_

P

r

o

j

e

c

t

s

\

2

0

.

0

0

0

_

R

i

v

e

r

s

T

o

w

e

r

s

\

3

0

0

_

M

o

d

e

l

i

n

g

\

3

0

3

_

R

e

v

i

t

\

R

i

v

e

r

s

T

o

w

e

r

s

_

D

E

D

A

F

A

L

I

I

_

a

r

c

h

.

+

k

o

n

s

t

r

.

r

v

t

20.010

ფასადი ღერძებში 40-1 (A0)

მრავალფუნქციური საცხოვრებელი

კომპლექსი ბლოკი

შპს ვახუშტი ბაგრატიონის 1

2021.12.20

A203

ed, dm, va, em

dm, va

410.3

ქ. თბილისი აგლაძის ქ. 1

1 : 200
1

ფასადი ღერძებში 40-1

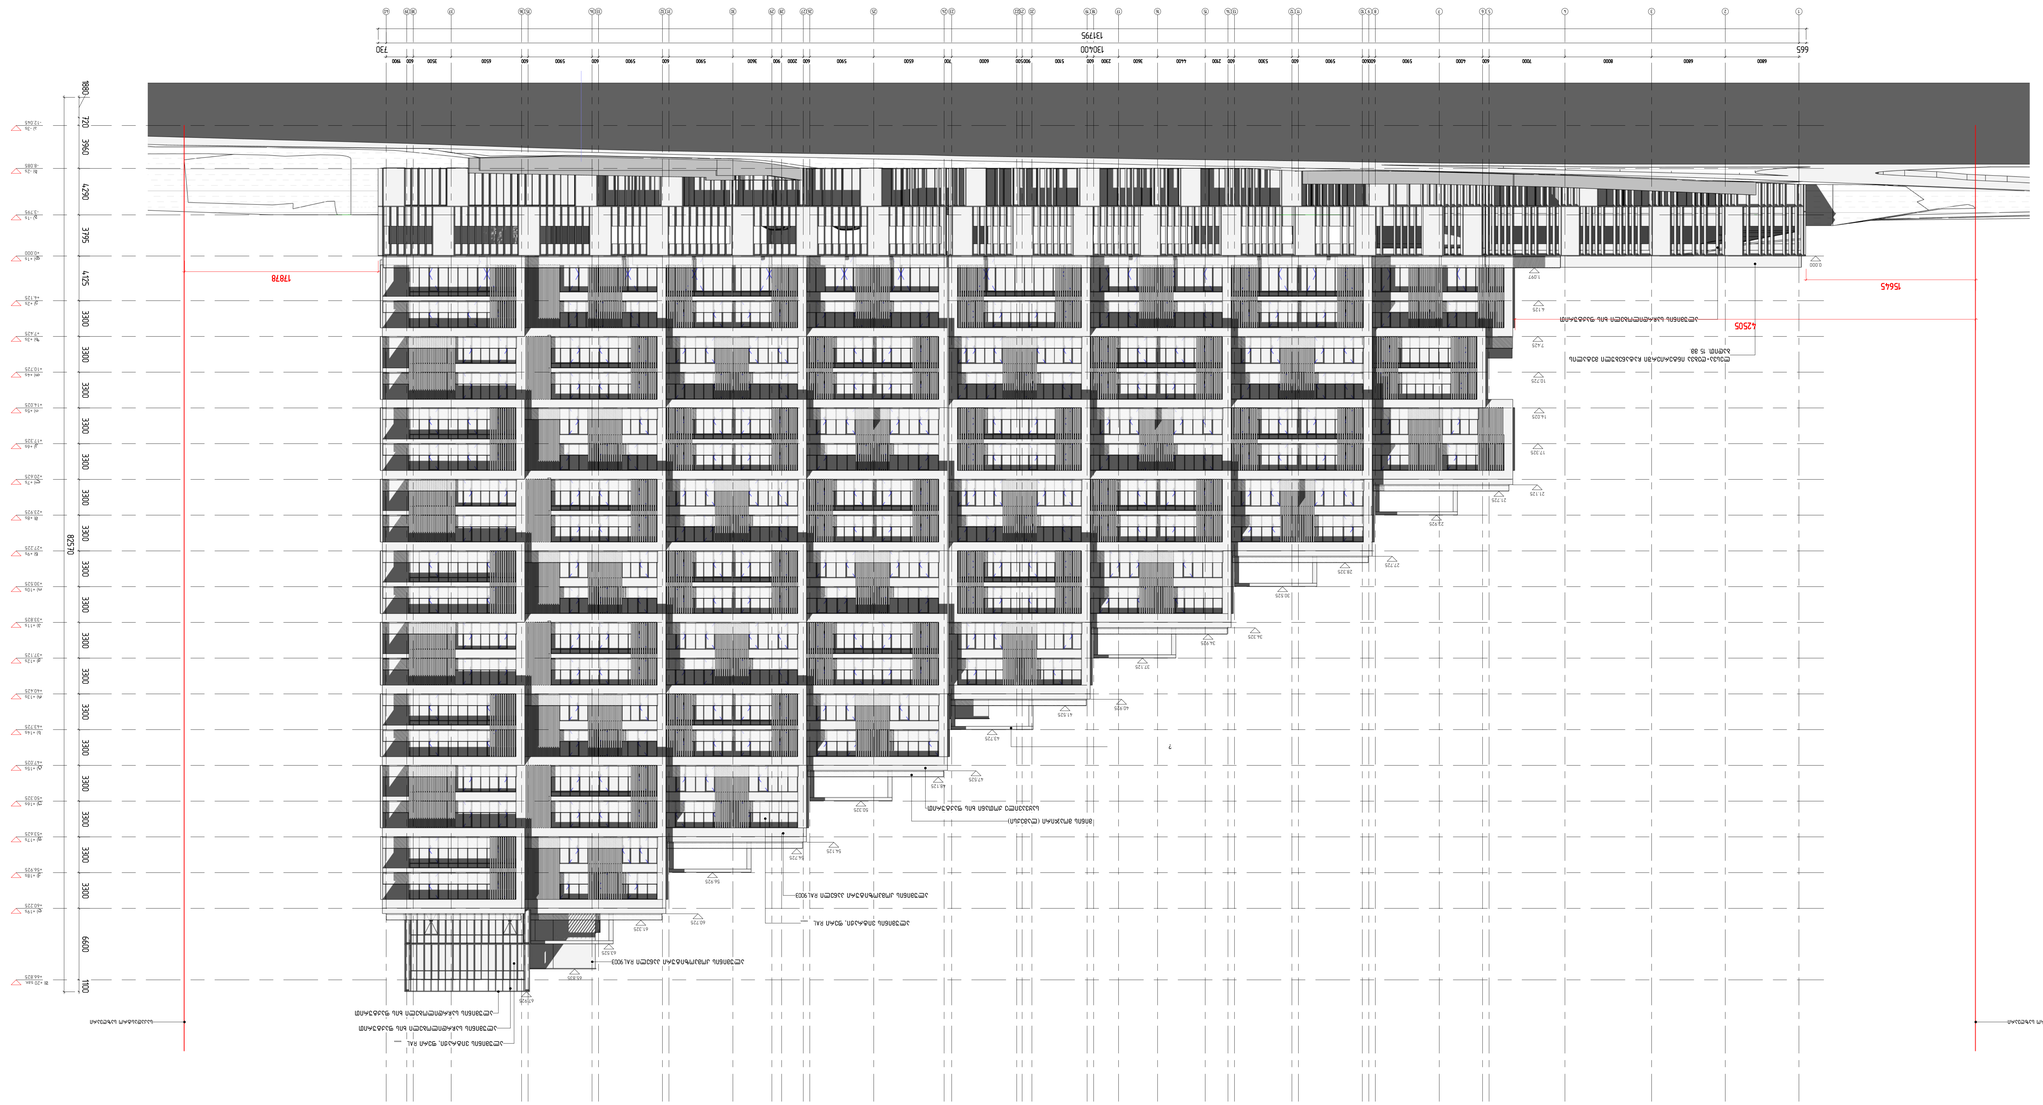

დ) +1s

+0.000

ე) +2s

+4.125

ზ) +3s

+7.425

გ) -1s

-3.795

ბ) -2s

-8.085

ა) -3s

-12.045

თ) +4s

+10.725

ი) +5s

+14.025

კ) +6s

+17.325

ლ) +7s

+20.625

მ) +8s

+23.925

ნ) +9s

+27.225

ო) +10s

+30.525

პ) +11s

+33.825

ჟ) +12s

+37.125

რ) +13s

+40.425

ს) +14s

+43.725

ტ) +15s

+47.025

უ) +16s

+50.325

ფ) +17s

+53.625

ქ) +18s

+56.925

ღ) +19s

+60.225

1 2 3 4 5 6 7 8 9 10 11 12 13 14 15 16 17 18 19 20 21 22 23 24 25 26 27 28 29 30 31 32 33 34 35 36 37 38 39 40

A302

02

შ) +20 სახ.

+66.825

1100 6600 3300 3300 3300 3300 3300 3300 3300 3300 3300 3300 3300 3300 3300 3300 3300 3300 3300 4125 3795 4290 3960 720 1880

82570

ალუმინის საჩრდილობელი ხის ფაქტურით

ალუმინის საჩრდილობელი ხის ფაქტურით

ალუმინის კომპოზიტური პანელი КФД9003

ალუმინის ვიტრაჟი, ფერი КФД,,,,,

ალუმინის ვიტრაჟი, ფერი КФД,,,,,

ალუმინის კომპოზიტური პანელი КФД9003
საყვავილე ქოთანი ხის ფაქტურით

მინის მოაჯირი (ლამექსი)
?

ლესვა+ღებვა ინტერიერში ჩატანებული მეტალის

ბადით. 15 მმ.

ალუმინის საჩრდილობელი ხის ფაქტურით

21.125

21.725

23.925

27.725

28.325

30.525

34.325

34.925

37.125

40.925

41.525

43.725

47.525

48.125

50.325

54.125

54.725

56.925

60.725

61.325

63.525

65.835

67.925

14.025

17.325

10.725

7.425

4.125

0.000

1.097

6800 6800 8000 7000 600 4000 5900 600600 5900 600 5300 600 2100 4400 3600 2300 600 5100 900500 6000 700 6500 5900 600 2000 900 3600 5900 600 5900 600 5900 600 6500 3500 600 1900

საკადასტრო საზღვარი საკადასტრო საზღვარი

665 130400 730

131795

17878

15645

42505

დემარკი

არქიტექტურულიკომპანია

შეასრულა

შეამოწმა

საავტორო უფლებები

დაკვეთის #

დემარკი

სტადია განმარტება

ნახაზის დასახელება

www.dmark.ge

პროექტის დასახელება

დამკვეთი

პროექტის მისამართი

სტადია პროექტი
თარიღი

sp

გამოცემა

A0

± 0.00 =

C

W

:

\

1

0

0

_

P

r

o

j

e

c

t

s

\

2

0

.

0

0

0

_

R

i

v

e

r

s

T

o

w

e

r

s

\

3

0

0

_

M

o

d

e

l

i

n

g

\

3

0

3

_

R

e

v

i

t

\

R

i

v

e

r

s

T

o

w

e

r

s

_

D

E

D

A

F

A

L

I

I

_

a

r

c

h

.

+

k

o

n

s

t

r

.

r

v

t

20.010

ფასადი ღერძებში 1-40 (A0)

მრავალფუნქციური საცხოვრებელი

კომპლექსი ბლოკი

შპს ვახუშტი ბაგრატიონის 1

2021.12.20

A204

ed, dm, va, em

dm, va

410.3

ქ. თბილისი აგლაძის ქ. 1

1 : 200
1

ფასადი ღერძებში 1-40

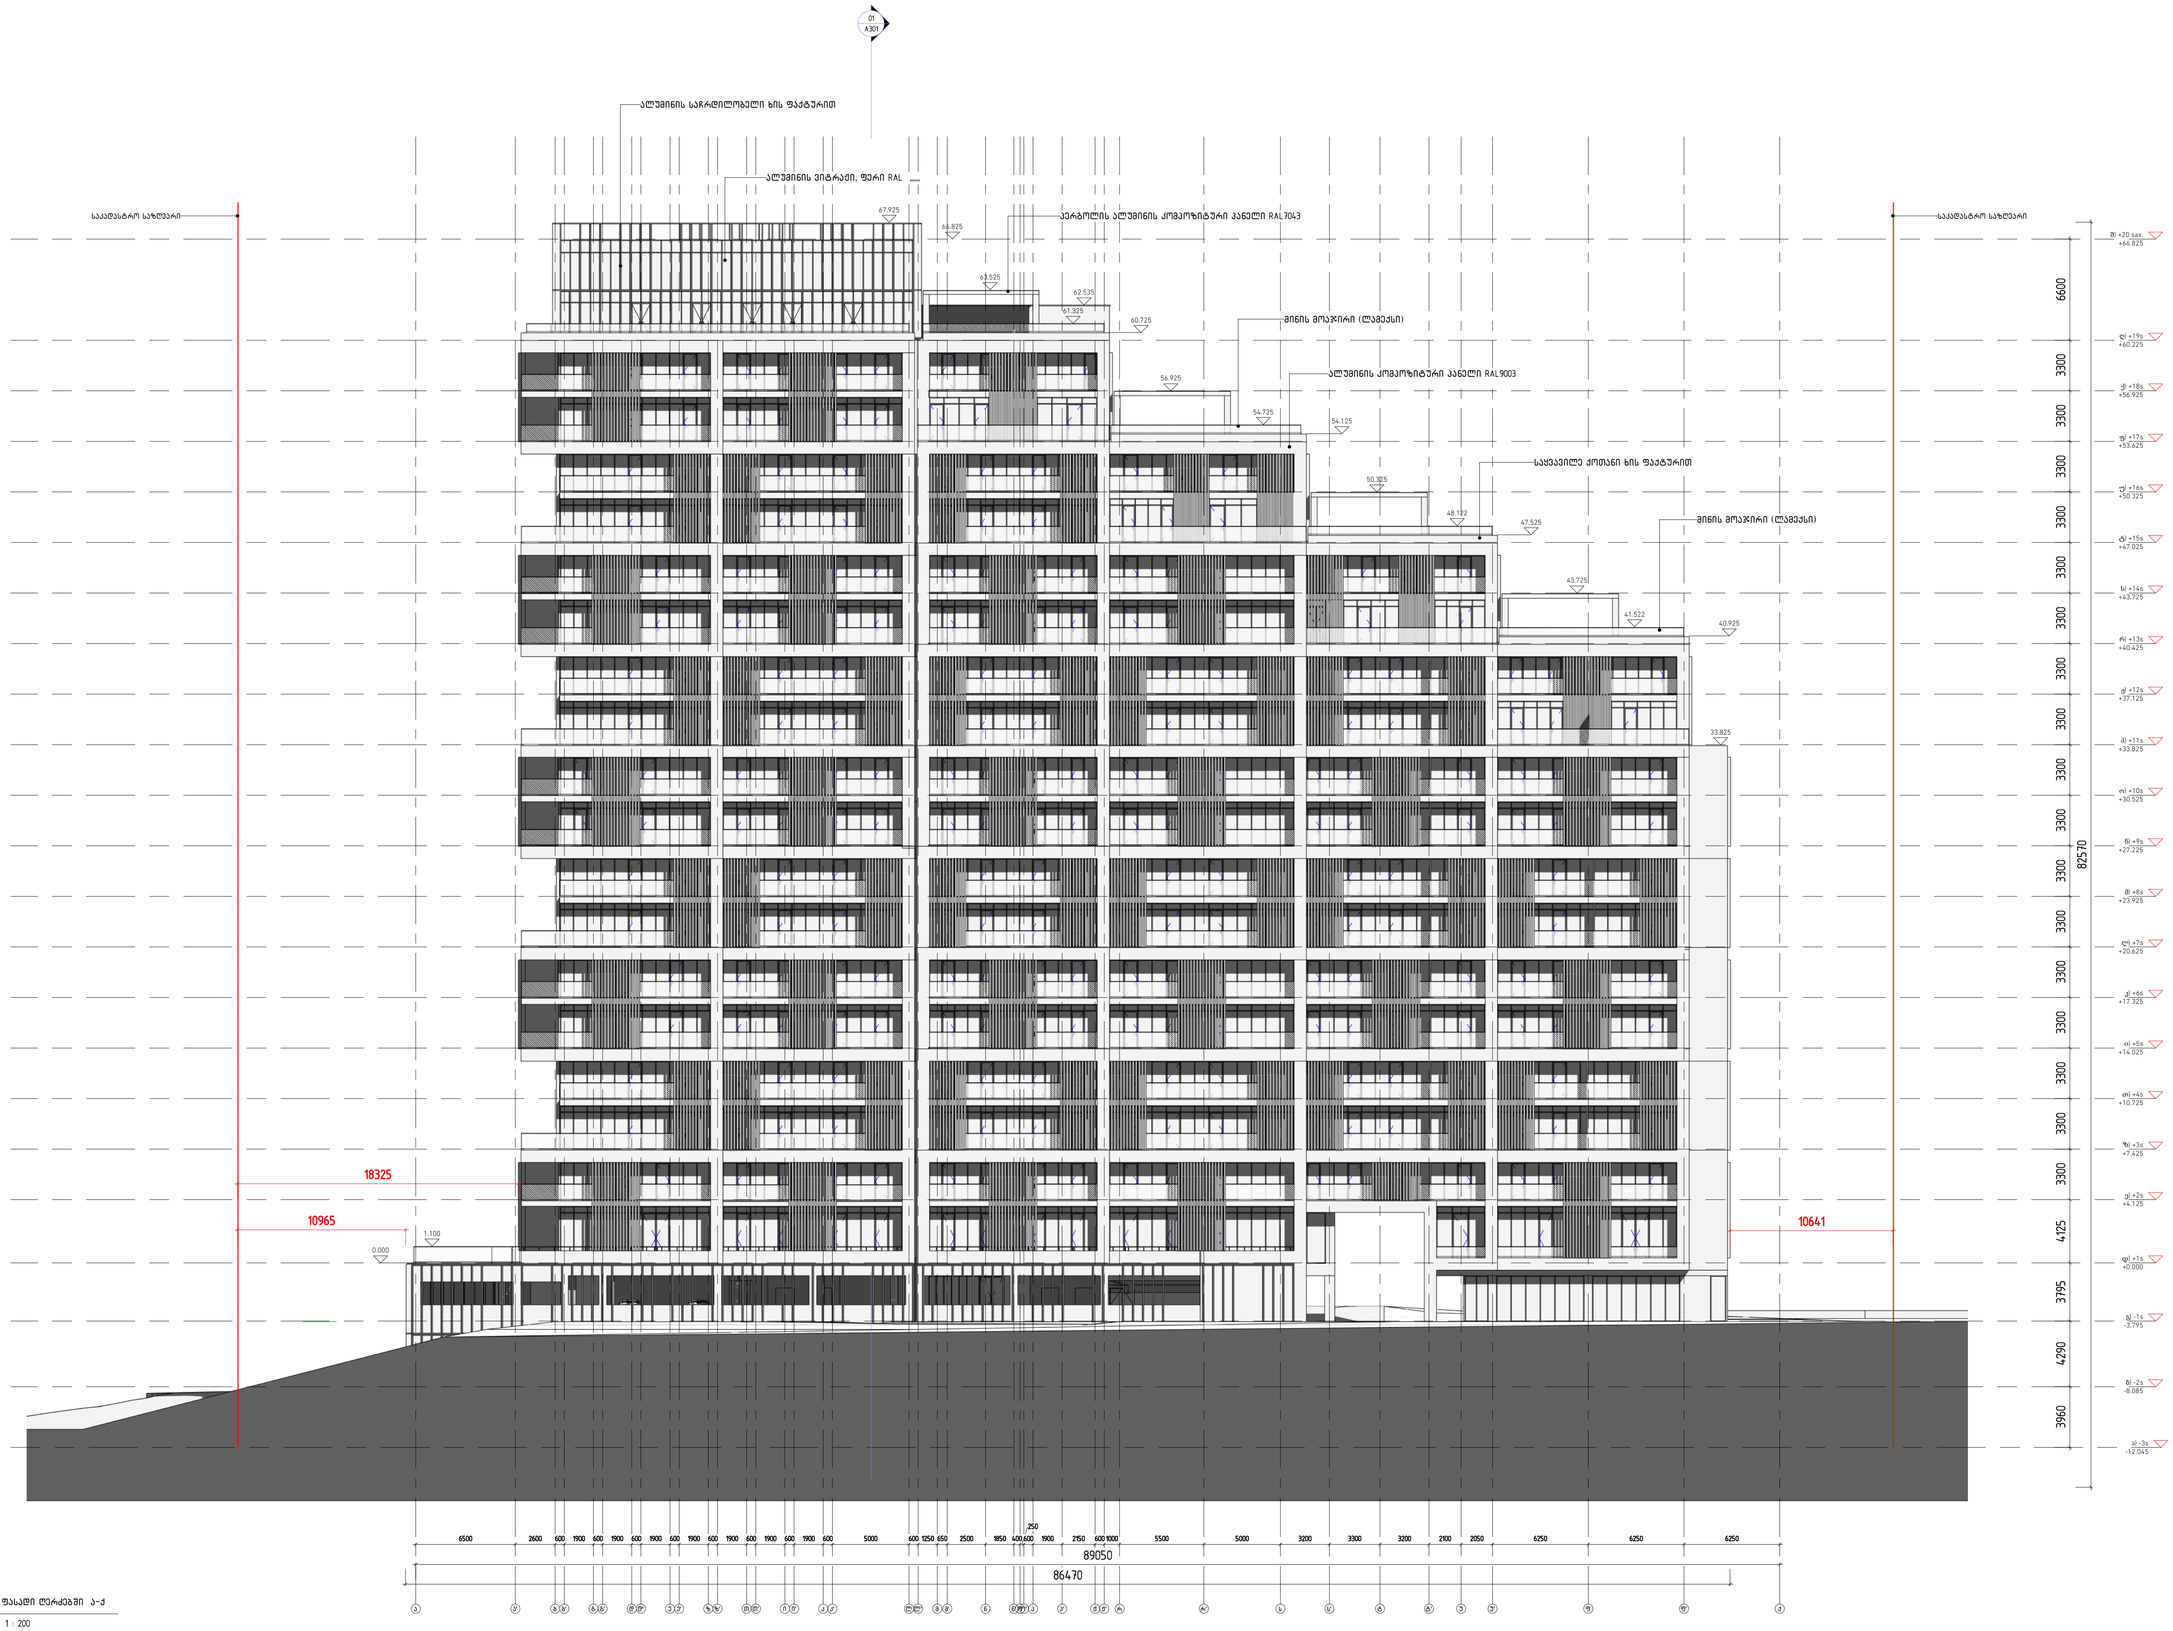

დ) +1s

+0.000

ე) +2s

+4.125

ზ) +3s

+7.425

გ) -1s

-3.795

ბ) -2s

-8.085

ა) -3s

-12.045

თ) +4s

+10.725

ი) +5s

+14.025

კ) +6s

+17.325

ლ) +7s

+20.625

მ) +8s

+23.925

ნ) +9s

+27.225

ო) +10s

+30.525

პ) +11s

+33.825

ჟ) +12s

+37.125

რ) +13s

+40.425

ს) +14s

+43.725

ტ) +15s

+47.025

უ) +16s

+50.325

ფ) +17s

+53.625

ქ) +18s

+56.925

ღ) +19s

+60.225

a a' b b' g g' d d' e e' z z' T T' i i' k k' l l' m m' n n' oo' p p' J J' r r' s s' t t' u u' f f' q

A301

01

შ) +20 სახ.

+66.825

33.825

40.925

41.522

43.725
47.525

48.122

50.325
54.125

54.725

56.925
60.725

61.325

62.535

63.525
66.825

67.925

3960 4290 3795 4125 3300 3300 3300 3300 3300 3300 3300 3300 3300 3300 3300 3300 3300 3300 3300 3300 3300 6600 ალუმინის კომპოზიტური პანელი КФД9003 მინის მოაჯირი (ლამექსი) მინის მოაჯირი (ლამექსი)

პერგოლის ალუმინის კომპოზიტური პანელი КФД7043

ალუმინის საჩრდილობელი ხის ფაქტურით

ალუმინის ვიტრაჟი, ფერი КФД,,,,,

საყვავილე ქოთანი ხის ფაქტურით

0.000

1.100

საკადასტრო საზღვარი საკადასტრო საზღვარი

86470

10965 10641

18325

600 1900 2150 600 1000 5500 5000 3200 3300 3200 2100 2050 6250 6250 6250

250

6500 2600 600 1900 600 1900 600 1900 600 1900 600 1900 600 1900 600 1900 600 5000 600 1250 650 2500 1850 400

89050

82570

დემარკი

არქიტექტურულიკომპანია

შეასრულა

შეამოწმა

საავტორო უფლებები

დაკვეთის #

დემარკი

სტადია განმარტება

ნახაზის დასახელება

www.dmark.ge

პროექტის დასახელება

დამკვეთი

პროექტის მისამართი

სტადია პროექტი
თარიღი

sp

გამოცემა

A1

± 0.00 =

C

W

:

\

1

0

0

_

P

r

o

j

e

c

t

s

\

2

0

.

0

0

0

_

R

i

v

e

r

s

T

o

w

e

r

s

\

3

0

0

_

M

o

d

e

l

i

n

g

\

3

0

3

_

R

e

v

i

t

\

R

i

v

e

r

s

T

o

w

e

r

s

_

D

E

D

A

F

A

L

I

I

_

a

r

c

h

.

+

k

o

n

s

t

r

.

r

v

t

20.010

ფასადი ღერძებში ა-ქ (A1)

მრავალფუნქციური საცხოვრებელი

კომპლექსი ბლოკი

შპს ვახუშტი ბაგრატიონის 1

2021.12.20

A201

ed, dm, va, em

dm, va

410.3

ქ. თბილისი აგლაძის ქ. 1

1 : 200
1

ფასადი ღერძებში ა-ქ

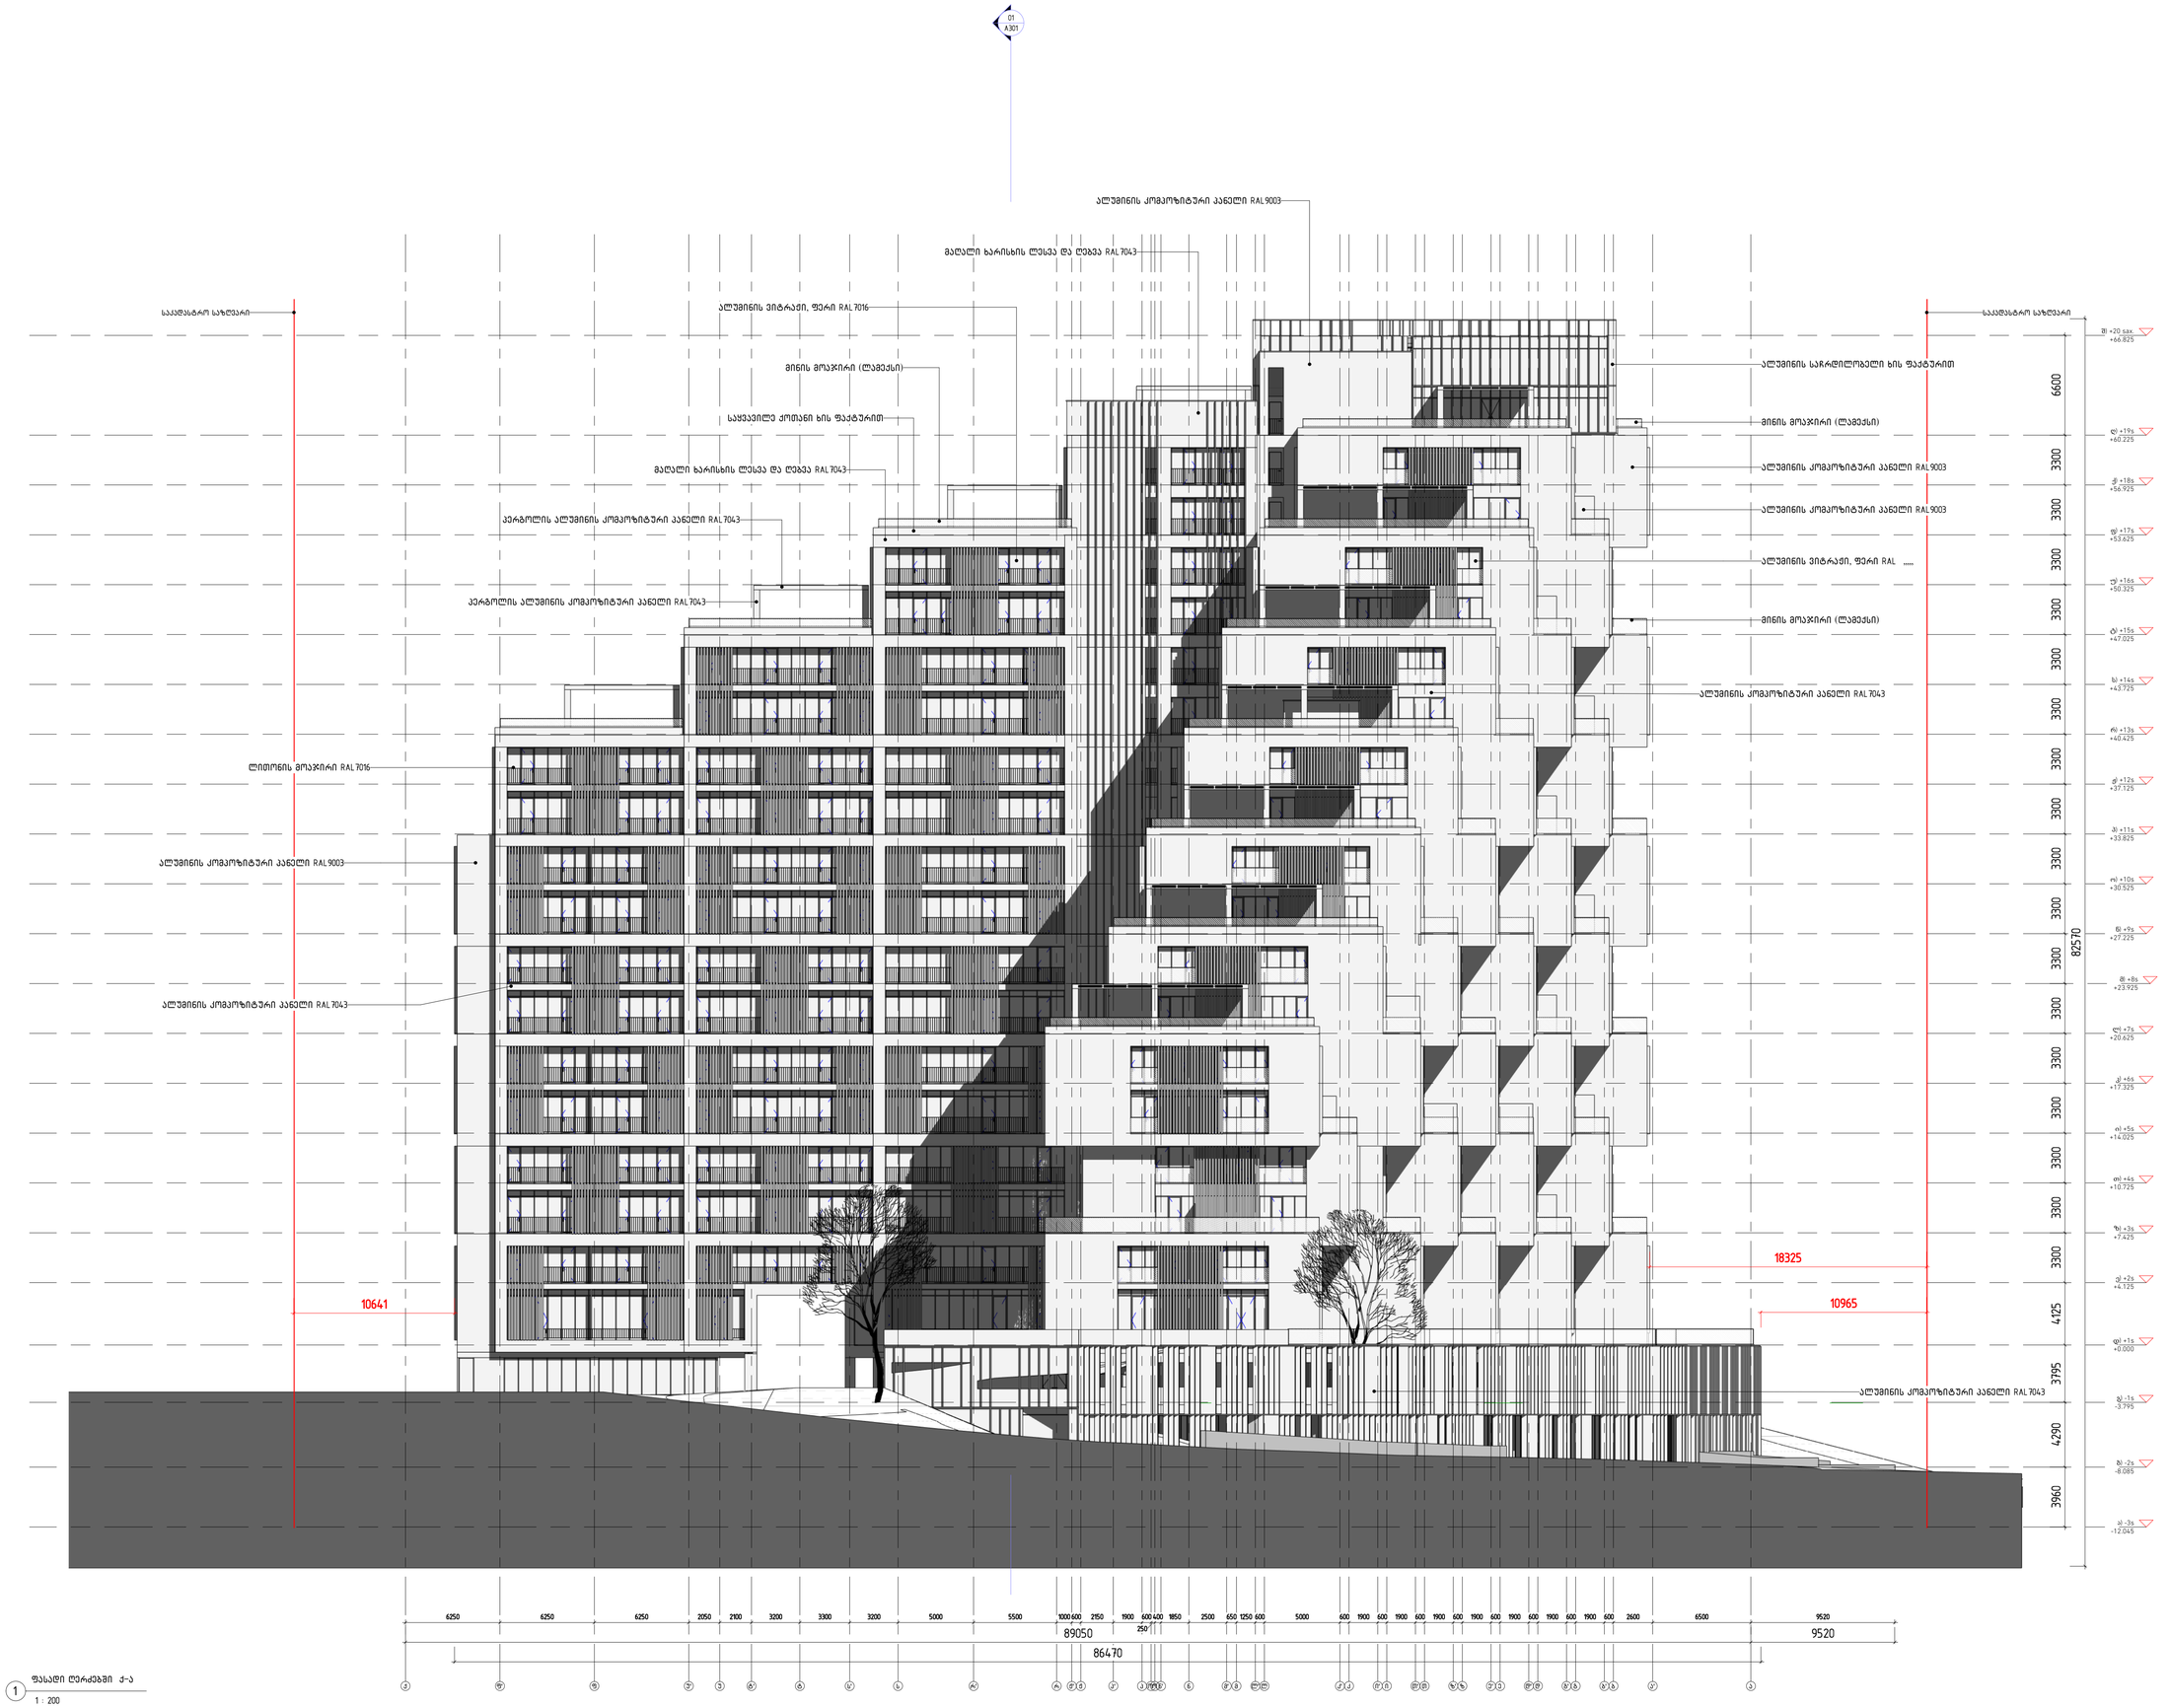

დ) +1s

+0.000

ე) +2s

+4.125

ზ) +3s

+7.425

გ) -1s

-3.795

ბ) -2s

-8.085

ა) -3s

-12.045

თ) +4s

+10.725

ი) +5s

+14.025

კ) +6s

+17.325

ლ) +7s

+20.625

მ) +8s

+23.925

ნ) +9s

+27.225

ო) +10s

+30.525

პ) +11s

+33.825

ჟ) +12s

+37.125

რ) +13s

+40.425

ს) +14s

+43.725

ტ) +15s

+47.025

უ) +16s

+50.325

ფ) +17s

+53.625

ქ) +18s

+56.925

ღ) +19s

+60.225

q f' f u' u t' t s' s r' r J' J p' p o'o n' n m' m l' l k' k i' i T' T z' z e' e d' d g' g b' b a' a

A301

01

შ) +20 სახ.

+66.825

3960 4290 3795 4125 3300 3300 3300 3300 3300 3300 3300 3300 3300 3300 3300 3300 3300 3300 3300 3300 3300 6600 მაღალი ხარისხის ლესვა და ღებვა КФД7043 საყვავილე ქოთანი ხის ფაქტურით

მინის მოაჯირი (ლამექსი)

პერგოლის ალუმინის კომპოზიტური პანელი КФД7043

პერგოლის ალუმინის კომპოზიტური პანელი КФД7043
ლითონის მოაჯირი КФД7016
ალუმინის კომპოზიტური პანელი КФД9003

ალუმინის საჩრდილობელი ხის ფაქტურით

მინის მოაჯირი (ლამექსი)

ალუმინის კომპოზიტური პანელი КФД9003

ალუმინის კომპოზიტური პანელი КФД9003

ალუმინის ვიტრაჟი, ფერი КФД,,,,,

მინის მოაჯირი (ლამექსი)

ალუმინის კომპოზიტური პანელი КФД9003
მაღალი ხარისხის ლესვა და ღებვა КФД7043
ალუმინის ვიტრაჟი, ფერი КФД7016

ალუმინის კომპოზიტური პანელი КФД7043

ალუმინის კომპოზიტური პანელი КФД7043

ალუმინის კომპოზიტური პანელი КФД7043

6250 6250 6250 2050 2100 3200 3300 3200 5000 5500 1000 600 2150 1900 600

250

400 1850 2500 650 1250 600 5000 600 1900 600 1900 600 1900 600 1900 600 1900 600 1900 600 1900 600 2600 6500 9520

89050 9520
საკადასტრო საზღვარი საკადასტრო საზღვარი

86470

10641 10965

18325

82570

დემარკი

არქიტექტურულიკომპანია

შეასრულა

შეამოწმა

საავტორო უფლებები

დაკვეთის #

დემარკი

სტადია განმარტება

ნახაზის დასახელება

www.dmark.ge

პროექტის დასახელება

დამკვეთი

პროექტის მისამართი

სტადია პროექტი
თარიღი

sp

გამოცემა

A1

± 0.00 =

C

W

:

\

1

0

0

_

P

r

o

j

e

c

t

s

\

2

0

.

0

0

0

_

R

i

v

e

r

s

T

o

w

e

r

s

\

3

0

0

_

M

o

d

e

l

i

n

g

\

3

0

3

_

R

e

v

i

t

\

R

i

v

e

r

s

T

o

w

e

r

s

_

D

E

D

A

F

A

L

I

I

_

a

r

c

h

.

+

k

o

n

s

t

r

.

r

v

t

20.010

ფასადი ღერძებში ქ-ა (A1)

მრავალფუნქციური საცხოვრებელი

კომპლექსი ბლოკი

შპს ვახუშტი ბაგრატიონის 1

2021.12.20

A202

ed, dm, va, em

dm, va
410.3

ქ. თბილისი აგლაძის ქ. 1

1 : 200
1

ფასადი ღერძებში ქ-ა

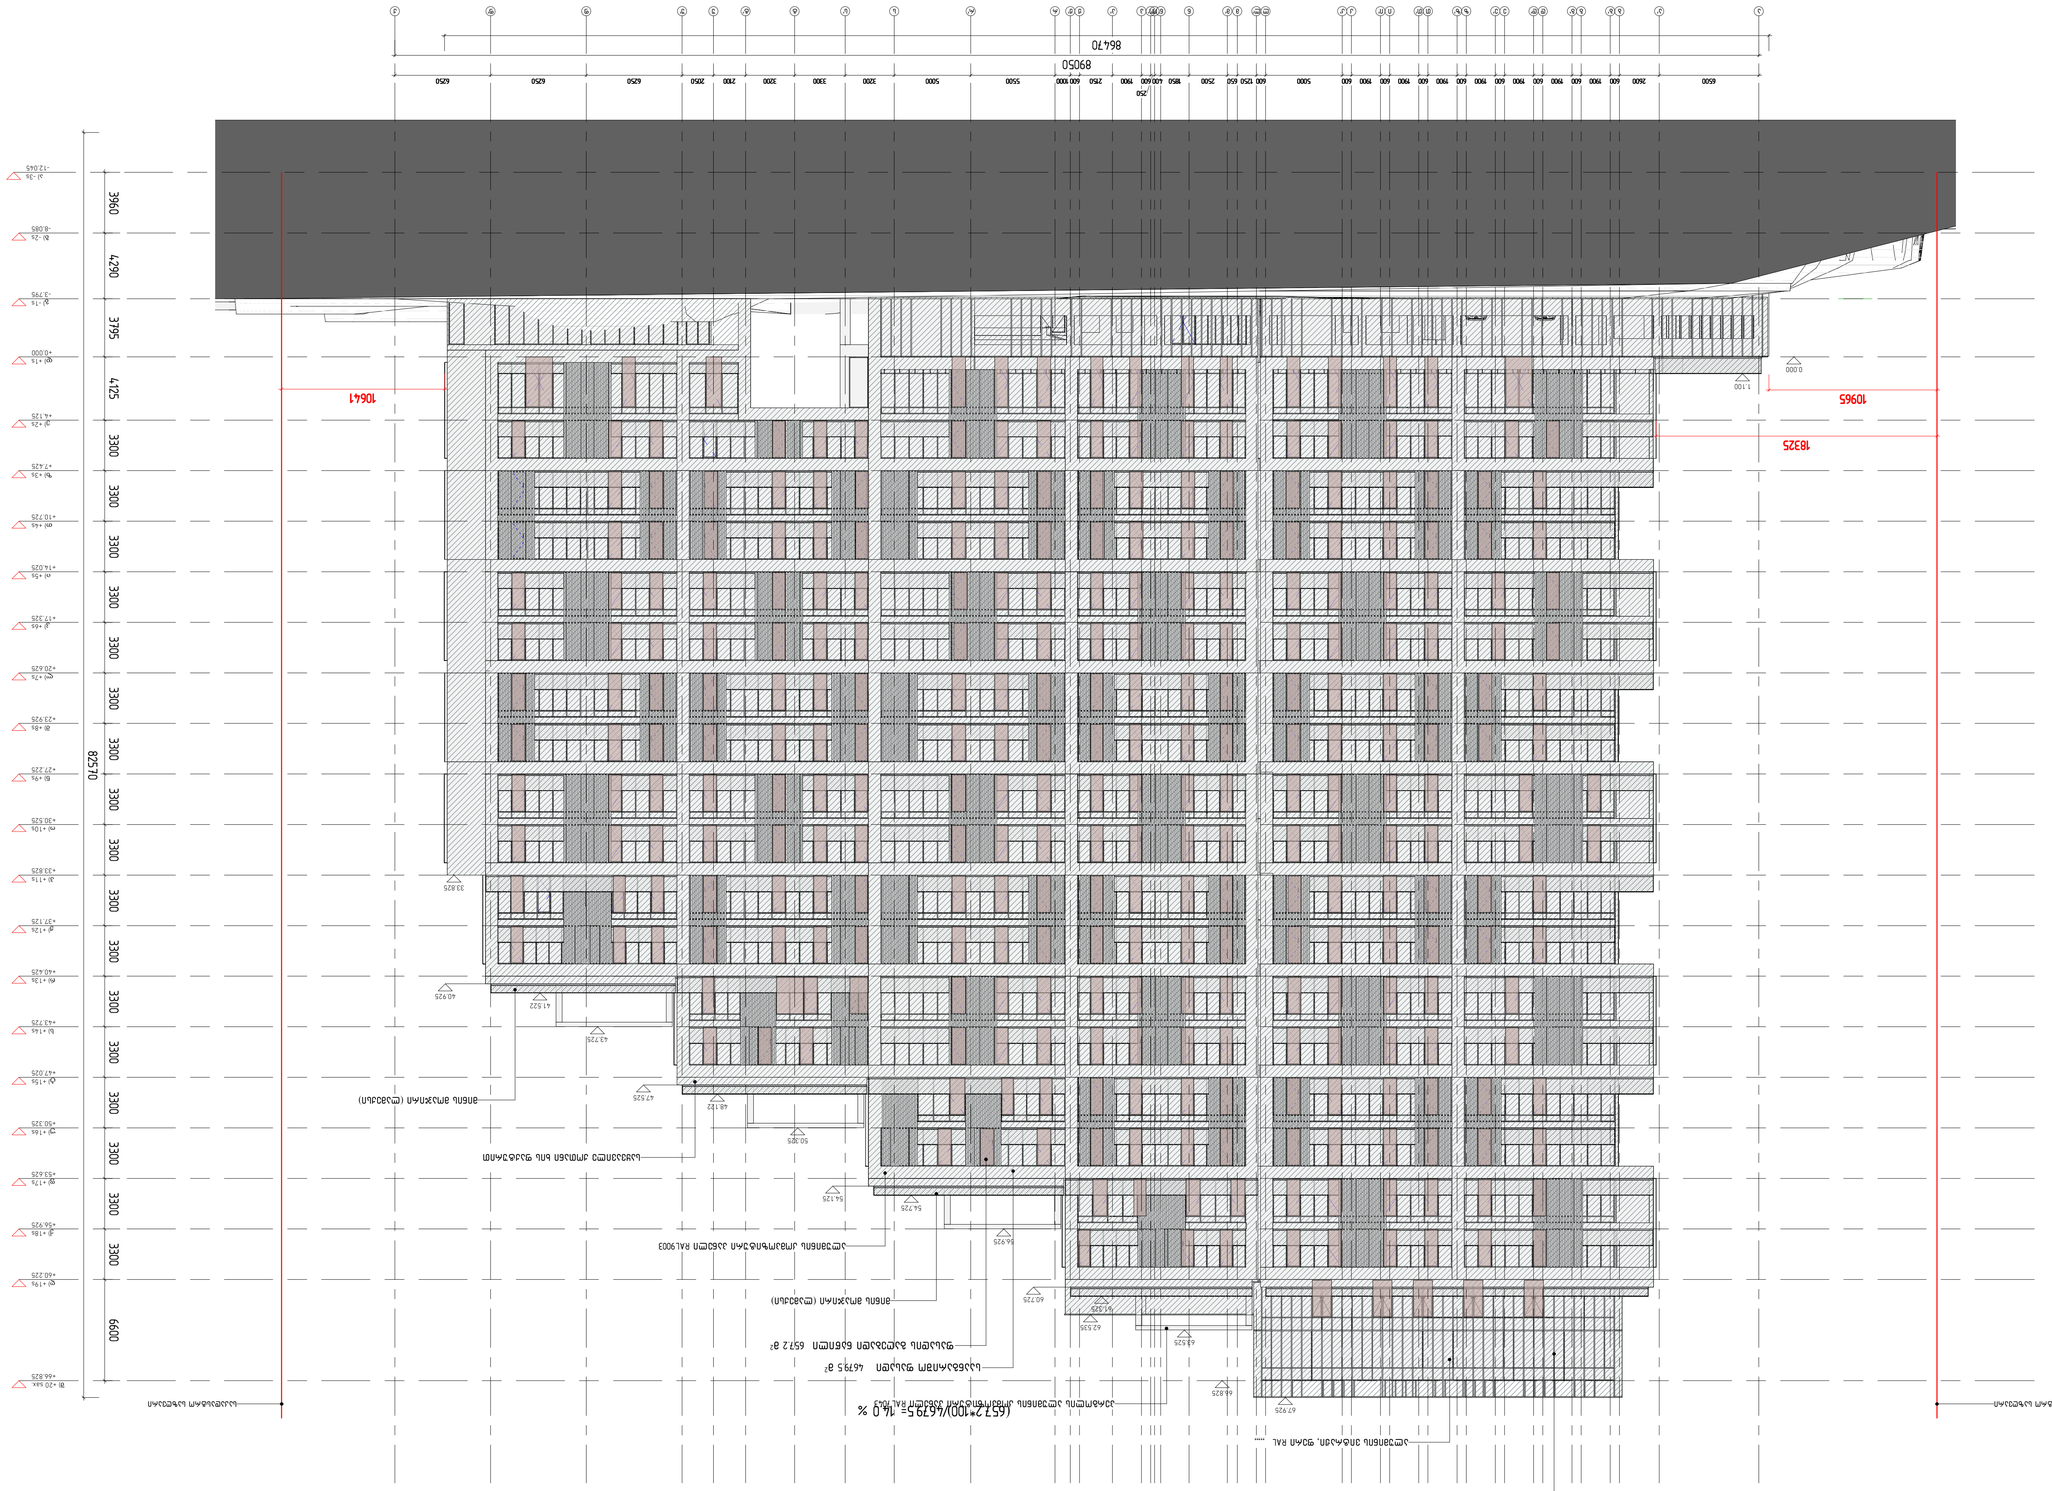

დ) +1s

+0.000

ე) +2s

+4.125

ზ) +3s

+7.425

გ) -1s

-3.795

ბ) -2s

-8.085

ა) -3s

-12.045

თ) +4s

+10.725

ი) +5s

+14.025

კ) +6s

+17.325

ლ) +7s

+20.625

მ) +8s

+23.925

ნ) +9s

+27.225

ო) +10s

+30.525

პ) +11s

+33.825

ჟ) +12s

+37.125

რ) +13s

+40.425

ს) +14s

+43.725

ტ) +15s

+47.025

უ) +16s

+50.325

ფ) +17s

+53.625

ქ) +18s

+56.925

ღ) +19s

+60.225

a a' b b' g g' d d' e e' z z' T T' i i' k k' l l' m m' n n' oo' p p' J J' r r' s s' t t' u u' f f' q

შ) +20 სახ.

+66.825

33.825

40.925

41.522

43.725
47.525

48.122

50.325
54.125

54.725

56.925
60.725

61.325

62.535

63.525
66.825

67.925

3960 4290 3795 4125 3300 3300 3300 3300 3300 3300 3300 3300 3300 3300 3300 3300 3300 3300 3300 3300 3300 6600 ალუმინის კომპოზიტური პანელი КФД9003 მინის მოაჯირი (ლამექსი) მინის მოაჯირი (ლამექსი)

პერგოლის ალუმინის კომპოზიტური პანელი КФД7043

ალუმინის საჩრდილობელი ხის ფაქტურით

ალუმინის ვიტრაჟი, ფერი КФД,,,,,

საყვავილე ქოთანი ხის ფაქტურით

0.000

1.100

საკადასტრო საზღვარი საკადასტრო საზღვარი

86470

10965 10641

18325

600 1900 2150 600 1000 5500 5000 3200 3300 3200 2100 2050 6250 6250 6250

250

6500 2600 600 1900 600 1900 600 1900 600 1900 600 1900 600 1900 600 1900 600 5000 600 1250 650 2500 1850 400

89050

82570

(657.2*100)/4679.5= 14.0 %

ფასადის გაღებადი ნაწილი 657.2 მ2

საანგარიშო ფასადი 4679.5 მ2

დემარკი

არქიტექტურულიკომპანია

შეასრულა

შეამოწმა

საავტორო უფლებები

დაკვეთის #

დემარკი

სტადია განმარტება

ნახაზის დასახელება

www.dmark.ge

პროექტის დასახელება

დამკვეთი

პროექტის მისამართი

სტადია პროექტი
თარიღი

sp

გამოცემა

A1

± 0.00 =

C

W:\

1

0

0

_

P

r

o

j

e

c

t

s

\

2

0.0

0

0

_

Riv

e

r

s

T

o

w

e

r

s

\

3

0

0

_

M

o

d

e

lin

g

\

3

0

3

_

R

e

vit

\

d

a

s

a

lin

ki f

ail

e

bi\

4

1

-

e

E

K

A

\

Riv

e

r

s

T

o

w

e

r

s

_

4

1

-

e. E

K

A.r

v

t

20.010

ფასადი ა-ქ ღერძებში/ ღიობების

ანგარიში

მრავალფუნქციური საცხოვრებელი

კომპლექსი ბლოკი

შპს ვახუშტი ბაგრატიონის 1

2021.11.30

A206

ed, dm, va, em

dm, va

410.3

ქ. თბილისი აგლაძის ქ. 1

დემარკი
არქიტექტორული კომპანია
www.dmark.ge
D M A R K
A R C H I
T E C T U
R A L C O
M P A N Y

პროექტის დასახელება
მრავალფუნქციური საცხოვრებელი
კომპლექსი C ბლოკი

პროექტის მისამართი
ქ. თბილისი აბლაძის ქ. 1

დამკვეთი
შპს ვახუშტი ბაგრატიონის 1

საპროექტო ნიშნული
± 0.00 = 410.3

(66.1*100)/935.7= 7.1 %
საანგარიშო ფასადი 935.7 მ²
ფასადის გაღებადი ნაწილი 66.1 მ²

410.300

1100 6600 3300 3300 3300 3300 3300 3300 3300 3300 3300 3300 3300 3300 3300 3300 3300 4425 3795 4290 3960 2600
8252.70

1900 600 3500 6500 600 5900 600 5900 600 5900 3600 900 2000 600 5900 6500 700 6000 500 900 5100 600 2300 3600 4400 2100 600 5300 600 5900 600 600 5900 4000 600 7000 8000 6800 6800
730
130400
131795
665
42 39 38 37 36 35 34 33 32 31 30 29 28 27 26 25 24 23 22 21 20 19 18 17 16 15 14 13 12 11 10 9 8 7 6 5 4 3 2 1

ს ა	2021.11.30	სტადია პროექტი
სტადია	მარილი	განყოფილება
განყოფილება		

დამკვეთის №	20.010
შემსრულა	ე.ფ., ლ.ფ., ე.ა., ე.მ
შემოწმება	ლ.ფ., ე.ა.
საავტორო უფლებები	დემარკი

ნახაზის დასახელება
ფასადი 40-1 ღერძებში/ ღიობების ანგარიში

A207

A1

W:\100_Projects\20.000_Rivers Towers\300_Modeling\303_Revit\dasalinki faileb\41-e_EKA\Rivers Towers_41-e_EKA.rvt