
ჭრილი 1-1 მ. 1:100

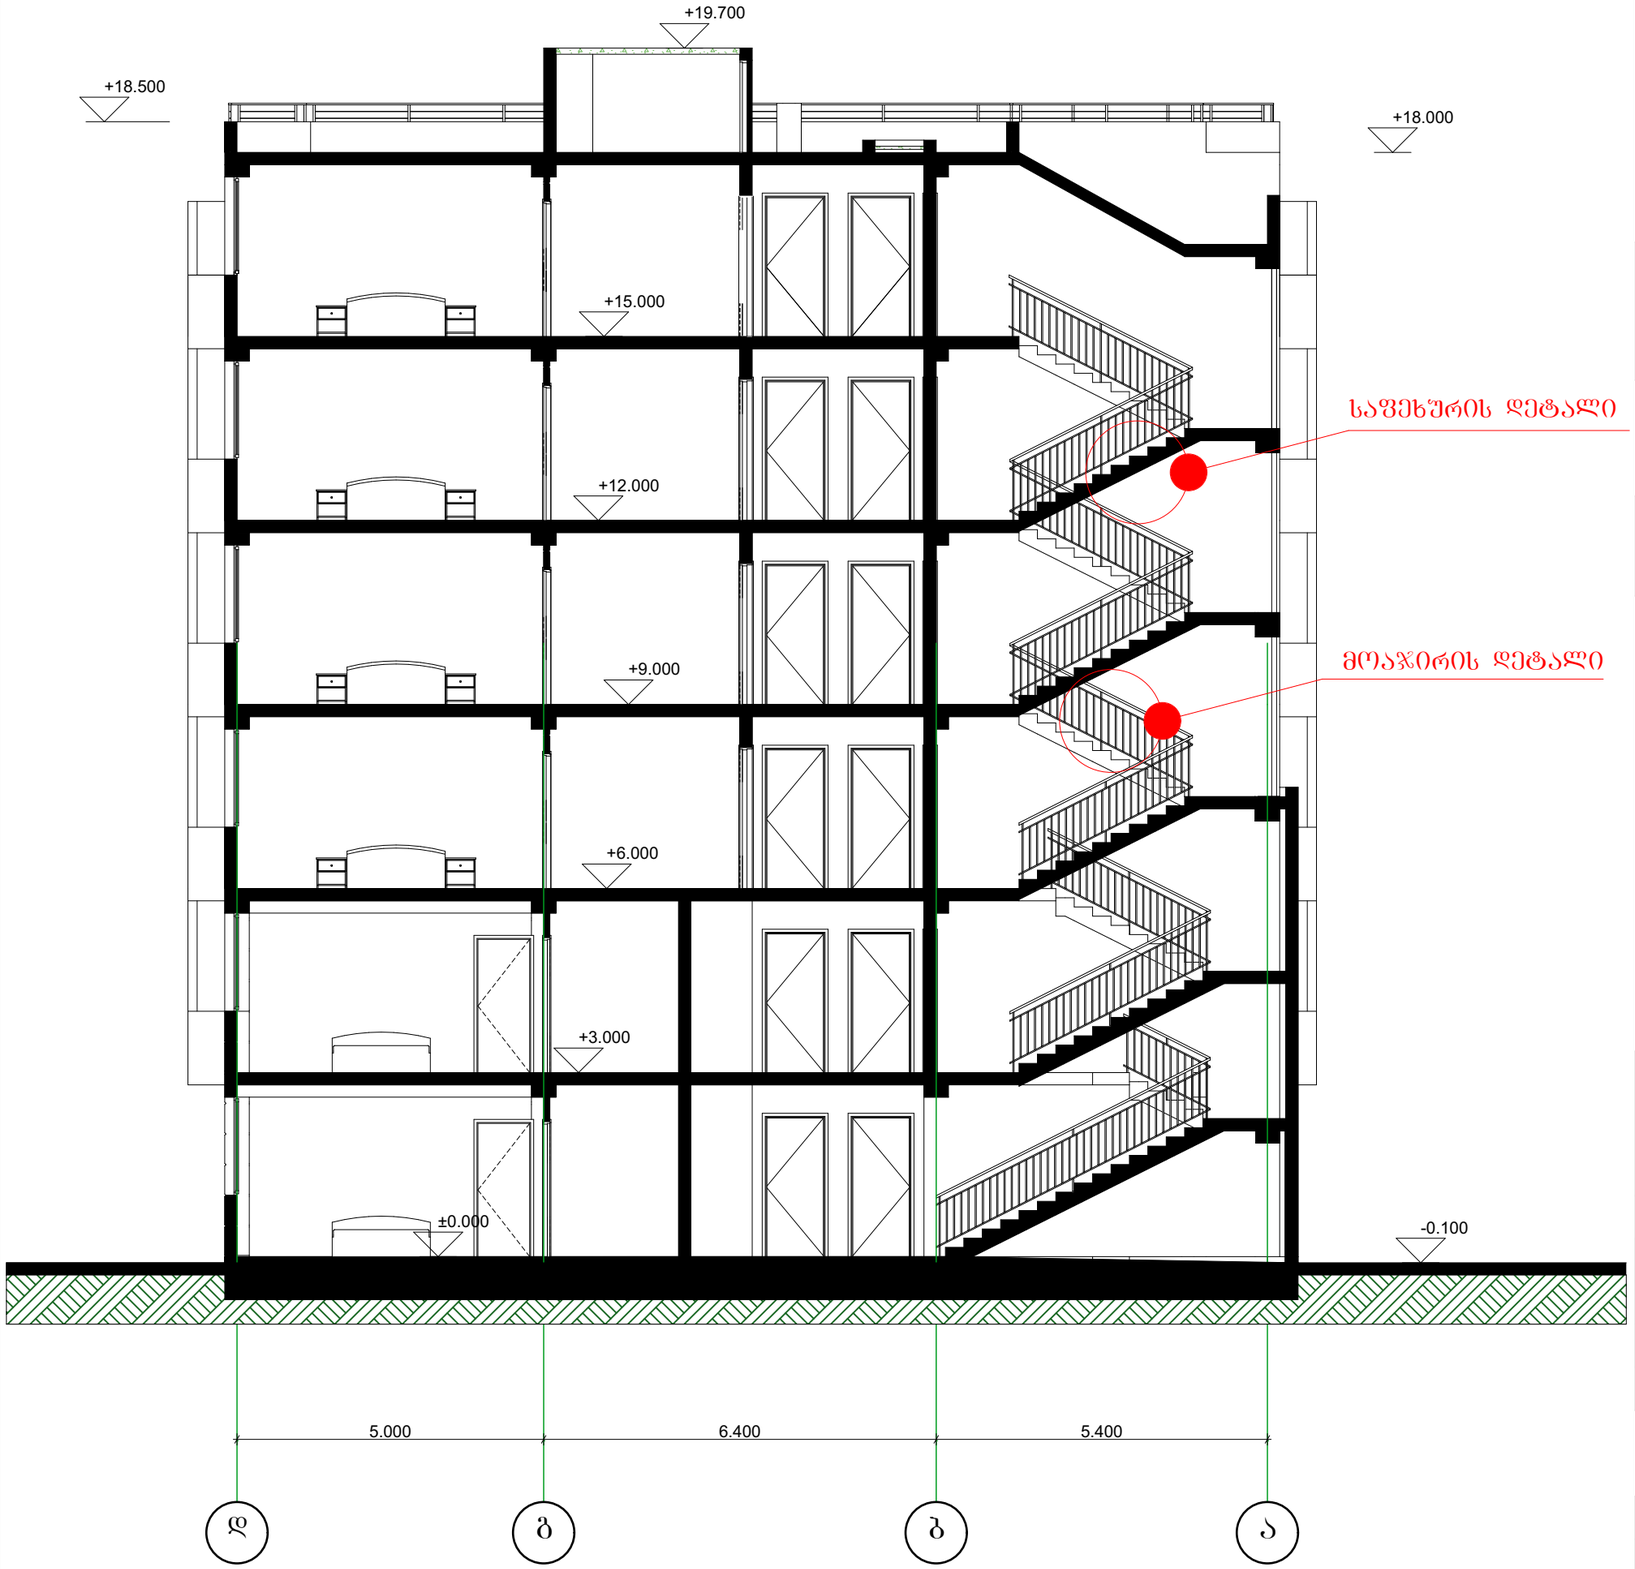

არქიტექტურული ნაწილი

მრავალბინიანი საცხოვრებელი სახლი ქ. თბილისში სოფელ დიღომში, დიდი დიღომი მიწის ს.კ. 01.72.14.035.845

შენიშვნები:

1. ყველა ზომები მოცემულია მმ-ში

პირობითი აღნიშვნები:

+3.783 — ნიშნული

ა — ღერძის ხაზი

— — — — — — განაშენიანების რეგულირების ხაზი

— · — · — · — განაშენიანების რეგულირების სავალდებულო ლურჯი ხაზი


საპროექტო ორგანიზაცია
შპს "ზუმა" ს.კ. 405265911

თანამდებობა	გვარი	ხელმოწერა
დირექტორი	მ.კვესელავა	
პრ. მთ. არქ	მ. კვესელავა	
დაამუშავა	ზ. ლოლაშვილი	

ჭრილი 1-1 მ. 1:100

მასშტაბი	ფორმატი	სტადია	ფურცელი	ფურც-ბი
1:100		მპ		

ჭრილი 2-2 მ. 1:100

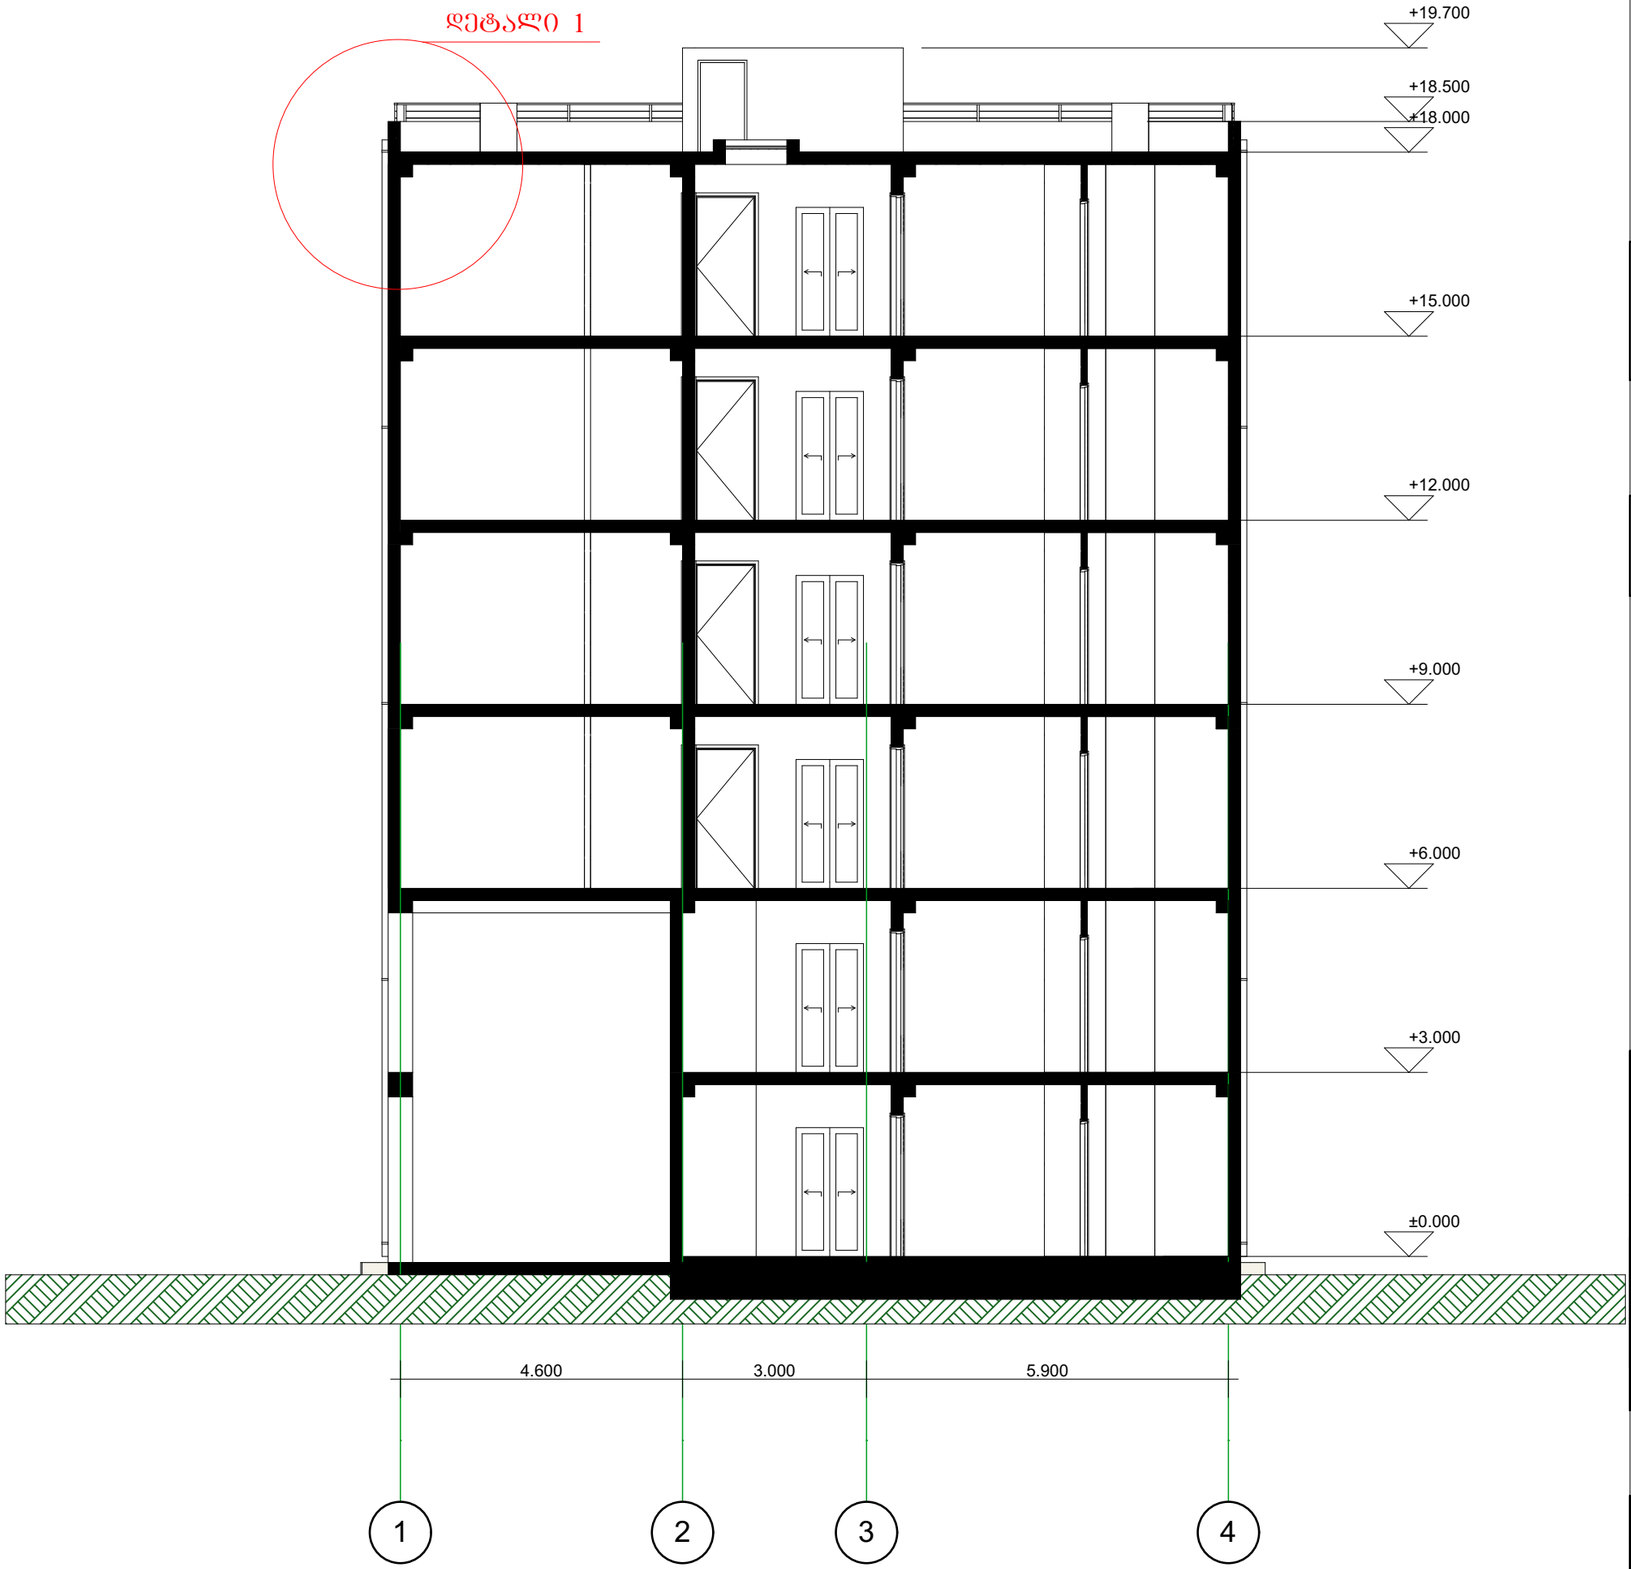

არქიტექტურული ნაწილი

მრავალბინიანი საცხოვრებელი სახლი ქ. თბილისში სოფელ დიღომში, დიდი დიღომი მიწის ს.კ. 01.72.14.035.845

შენიშვნები:

1. ყველა ზომები მოცემულია მმ-ში

პირობითი აღნიშვნები:

+3.783 ნიშნული

Ⓐ ღერძის ხაზი

განაშენიანების რეგულირების ხაზი

განაშენიანების რეგულირების სავალდებულო ლურჯი ხაზი


საპროექტო ორგანიზაცია
შპს "ზუმა" ს.კ. 405265911


თანამდებობა	გვარი	ხელმოწერა
დირექტორი	მ.კვესელავა	
პრ. მთ. არქ	მ. კვესელავა	
დაამუშავა	ზ. ლოლაშვილი	

ჭრილი 2-2 მ. 1:100


მასშტაბი	ფორმატი	სტადია	ფურცელი	ფურც-ბი
1:100		მ.პ		

დეტალი 1

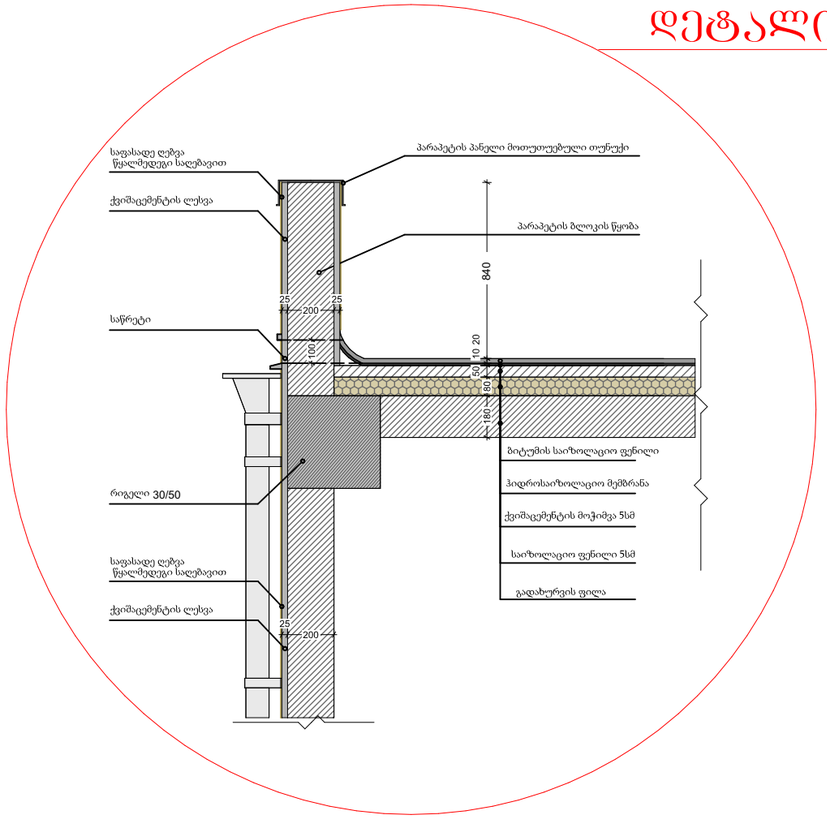

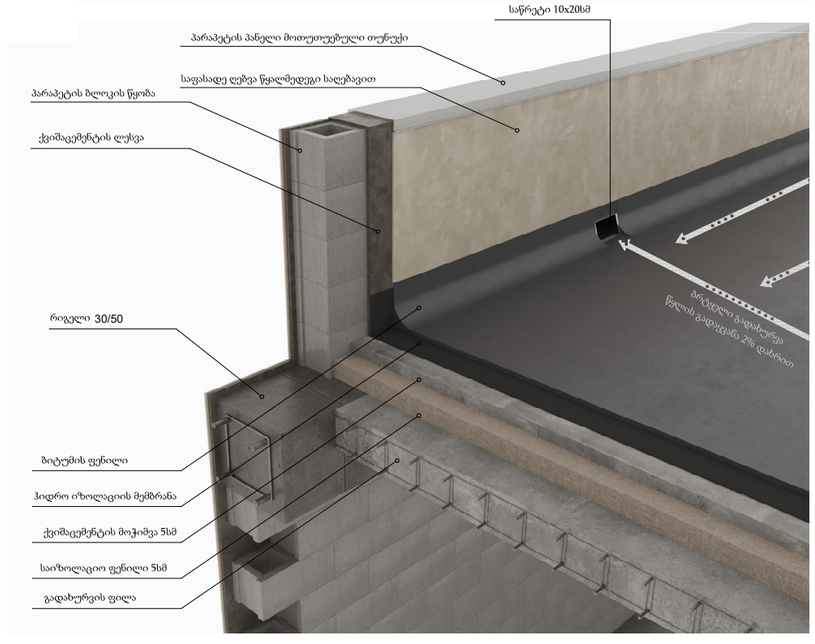


საფეხურის დეტალი

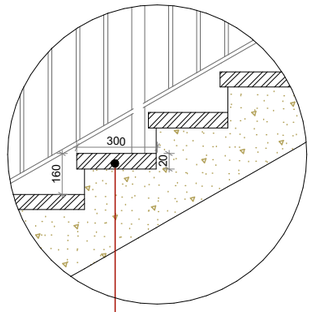


კერამიკული ფილა მოცურების საწინააღმდეგო მჭრელი ზედაპირით

მოაჯირის ჭრილი

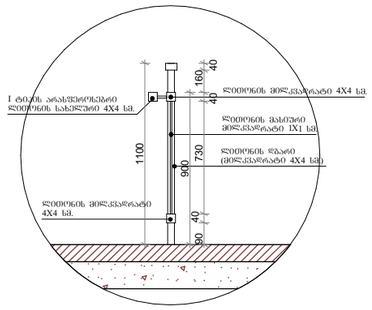

მოაჯირის დეტალი

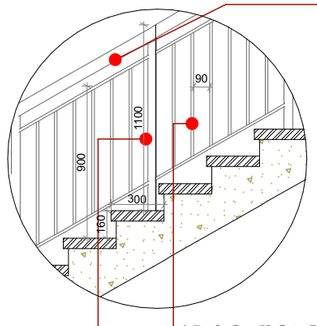

არქიტექტურული ნაწილი

მრავალბინიანი საცხოვრებელი სახლი ქ. თბილისში სოფელ დიღომში, დიდი დიღომი მიწის ს.კ. 01.72.14.035.845

საპროექტო ორგანიზაცია
შპს "ზუმა" ს.კ. 405265911

თანამდებობა	გვარი	ხელმოწერა
დირექტორი	მ.კვესელავა	
პრ. მთ. არქ	მ. კვესელავა	
დაამუშავა	ზ. ლოლაშვილი	

დეტალები

მასშტაბი	ფორმატი	სტადია	ფურცელი	ფურც-ბი
		მ.პ		