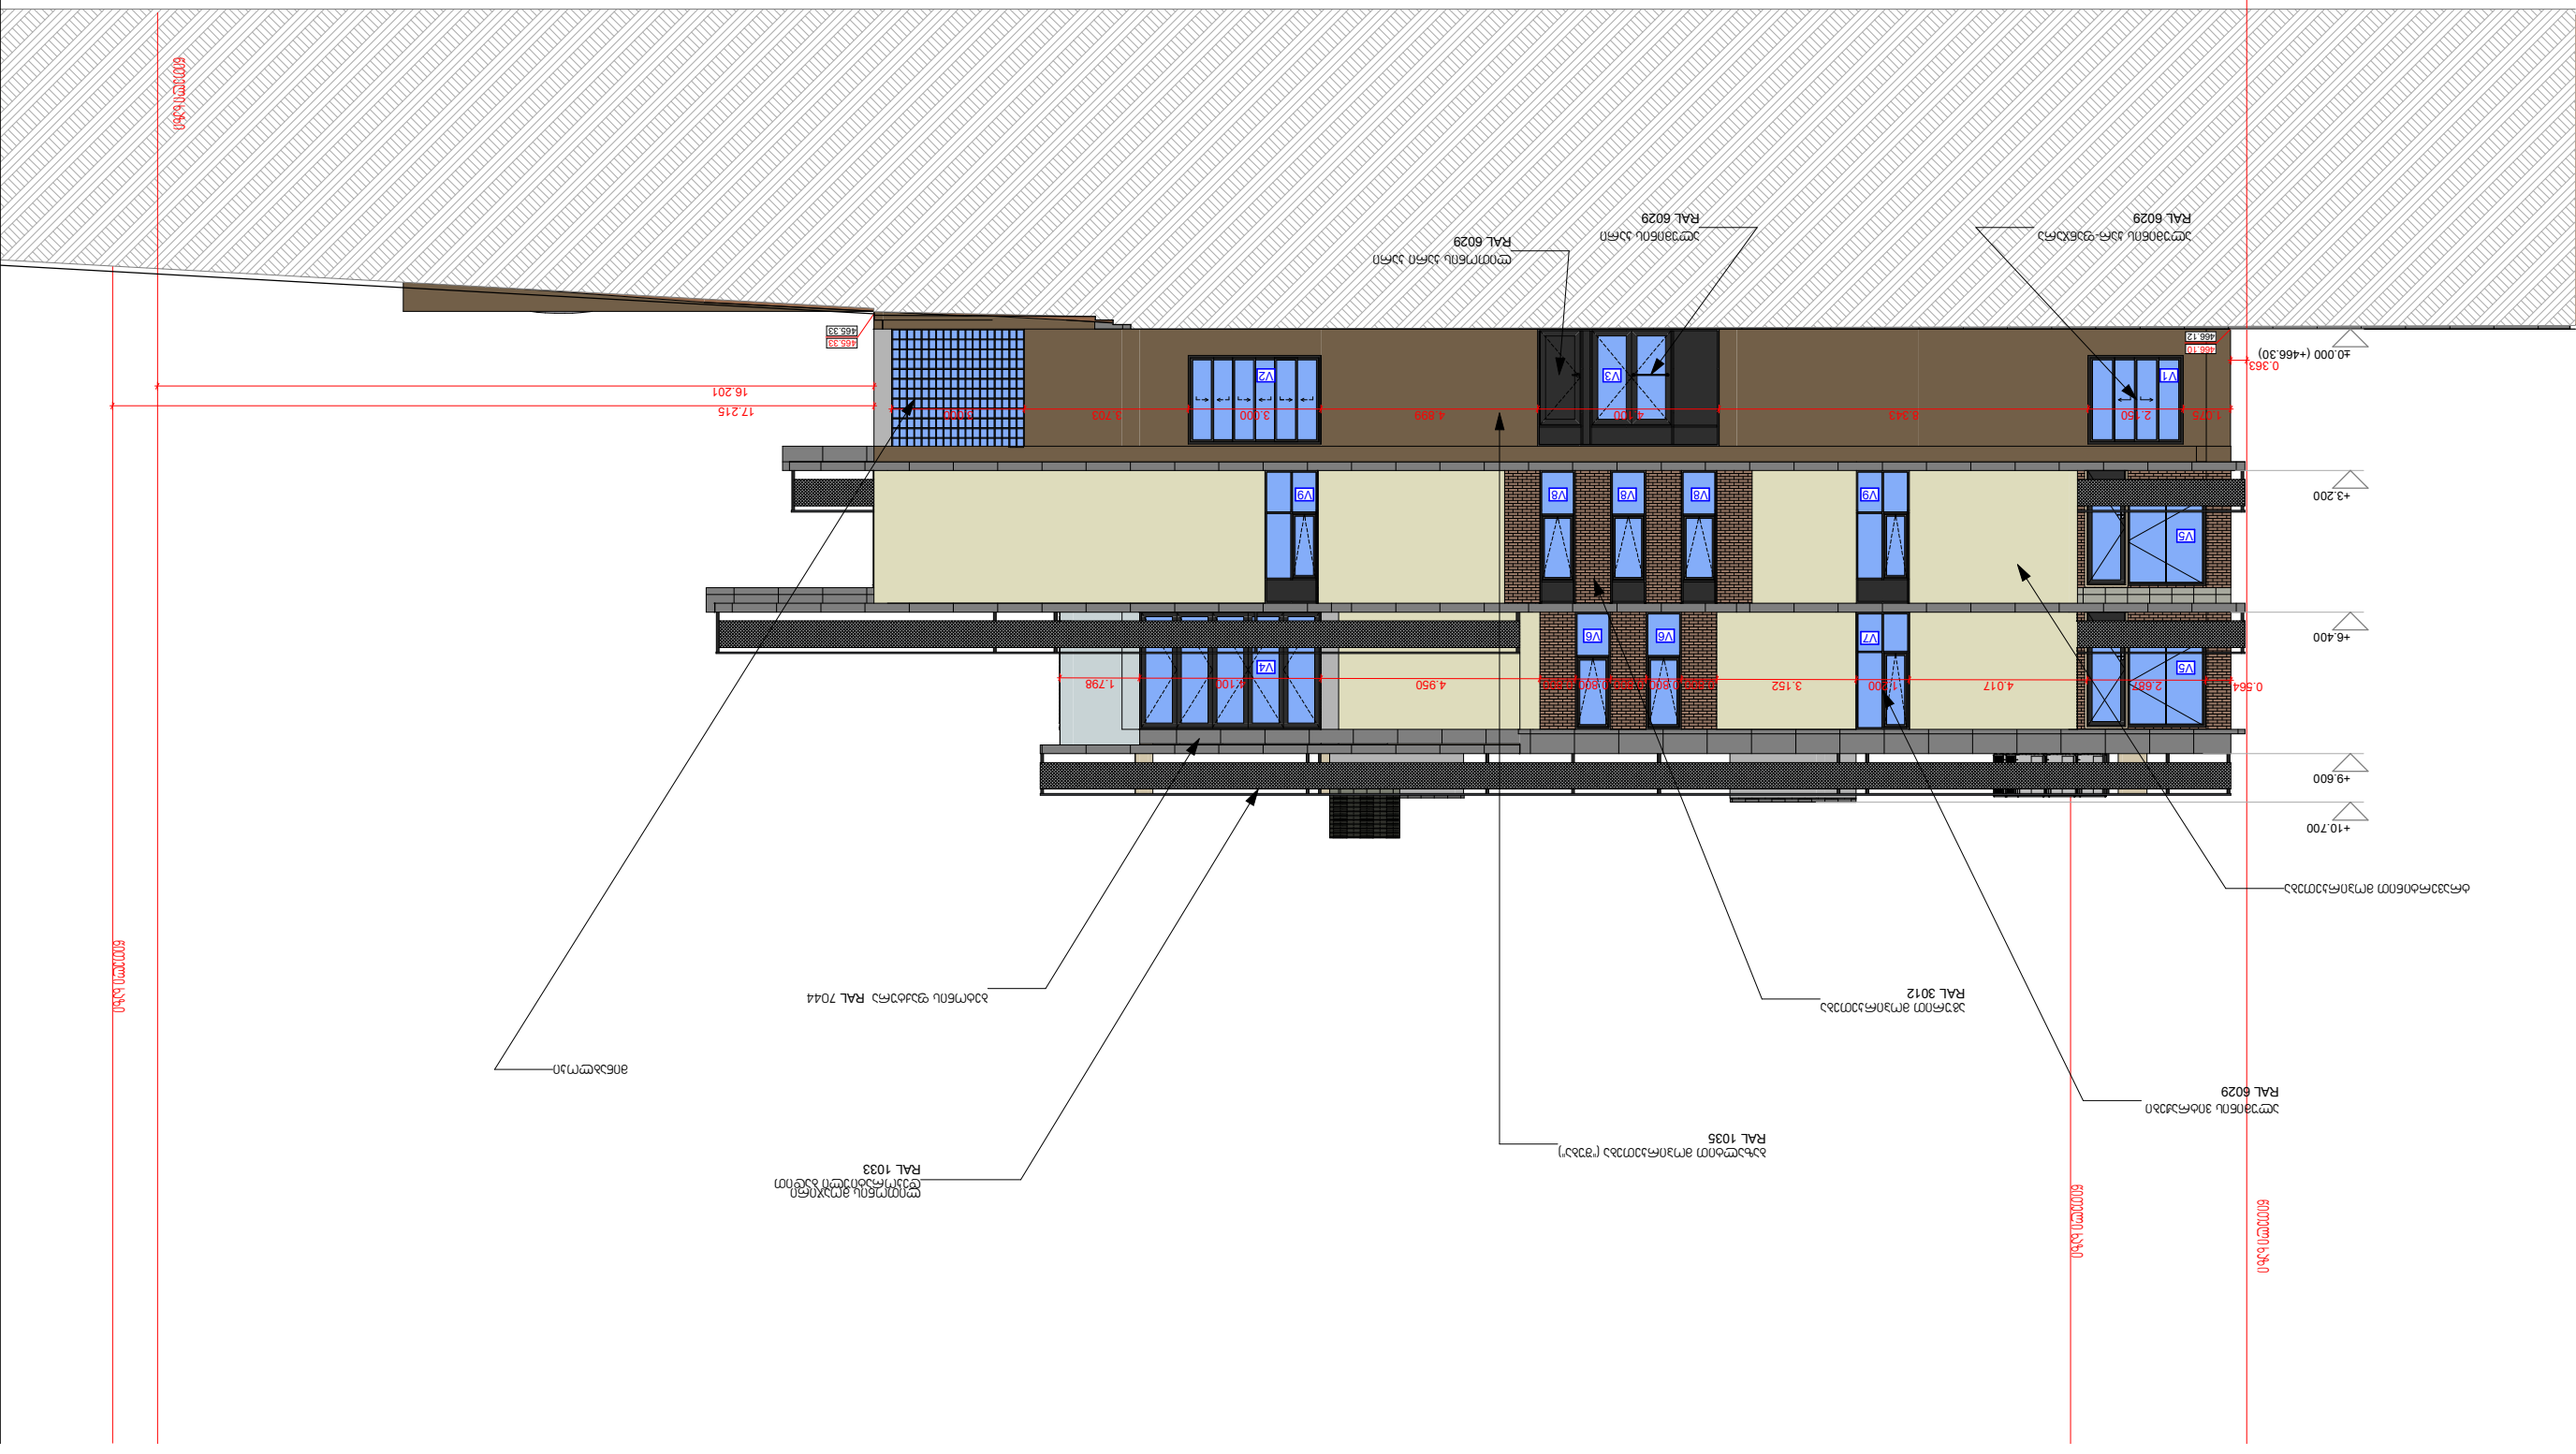

±0.000 (+466.30)

+3.200

+6.400

+9.600

+10.700

16.201

17.215

0.363

0.564 2.687 4.017 1.200 3.152 0.800 0.800 0.800 0.800 0.800 4.950 4.100 1.798

1.075 2.150 8.343 4.100 4.899 3.000 3.703 3.000

ალუმინის ვიტრაჟები
RAL 6029

აგურით მოპირკეთება
RAL 3012

ბაზალტით მოპირკეთება ("შუბა")
RAL 1035

ლითონის მოაჯირი დეკორატიული ბადით
RAL 1033

minabloki

ტრავერტინით მოპირკეთება

ბეტონის ფაქტურა RAL 7044

ალუმინის კარ-ფანჯარა
RAL 6029

ალუმინის კარი
RAL 6029

ლითონის კარი კარი
RAL 6029

ფასადი 7-1

დირექტორი
არქიტექტორი

ავტორი

დაამუშავა

გ. კვიწინაშვილი

გ. კვიწინაშვილი

ი.მათიაშვილი
ი.მათიაშვილი

ობიექტის დასახელება მასშტაბი

ობიექტის მისამართი

დამკვეთი: ა.გერსამია

ფურცლის დასახელება

საოფისე შენობა

1/100

თბილისის, საინგილოს ქ. #41ა, 01.17.02.059.277

466.10
466.12

465.33
465.33

V7

V9 V8

V6

V4

V1 V3 V2

V5

V5

V8 V8 V9

V6 წითელი ხაზი წითელი ხაზი წითელი ხაზი წითელი ხაზი

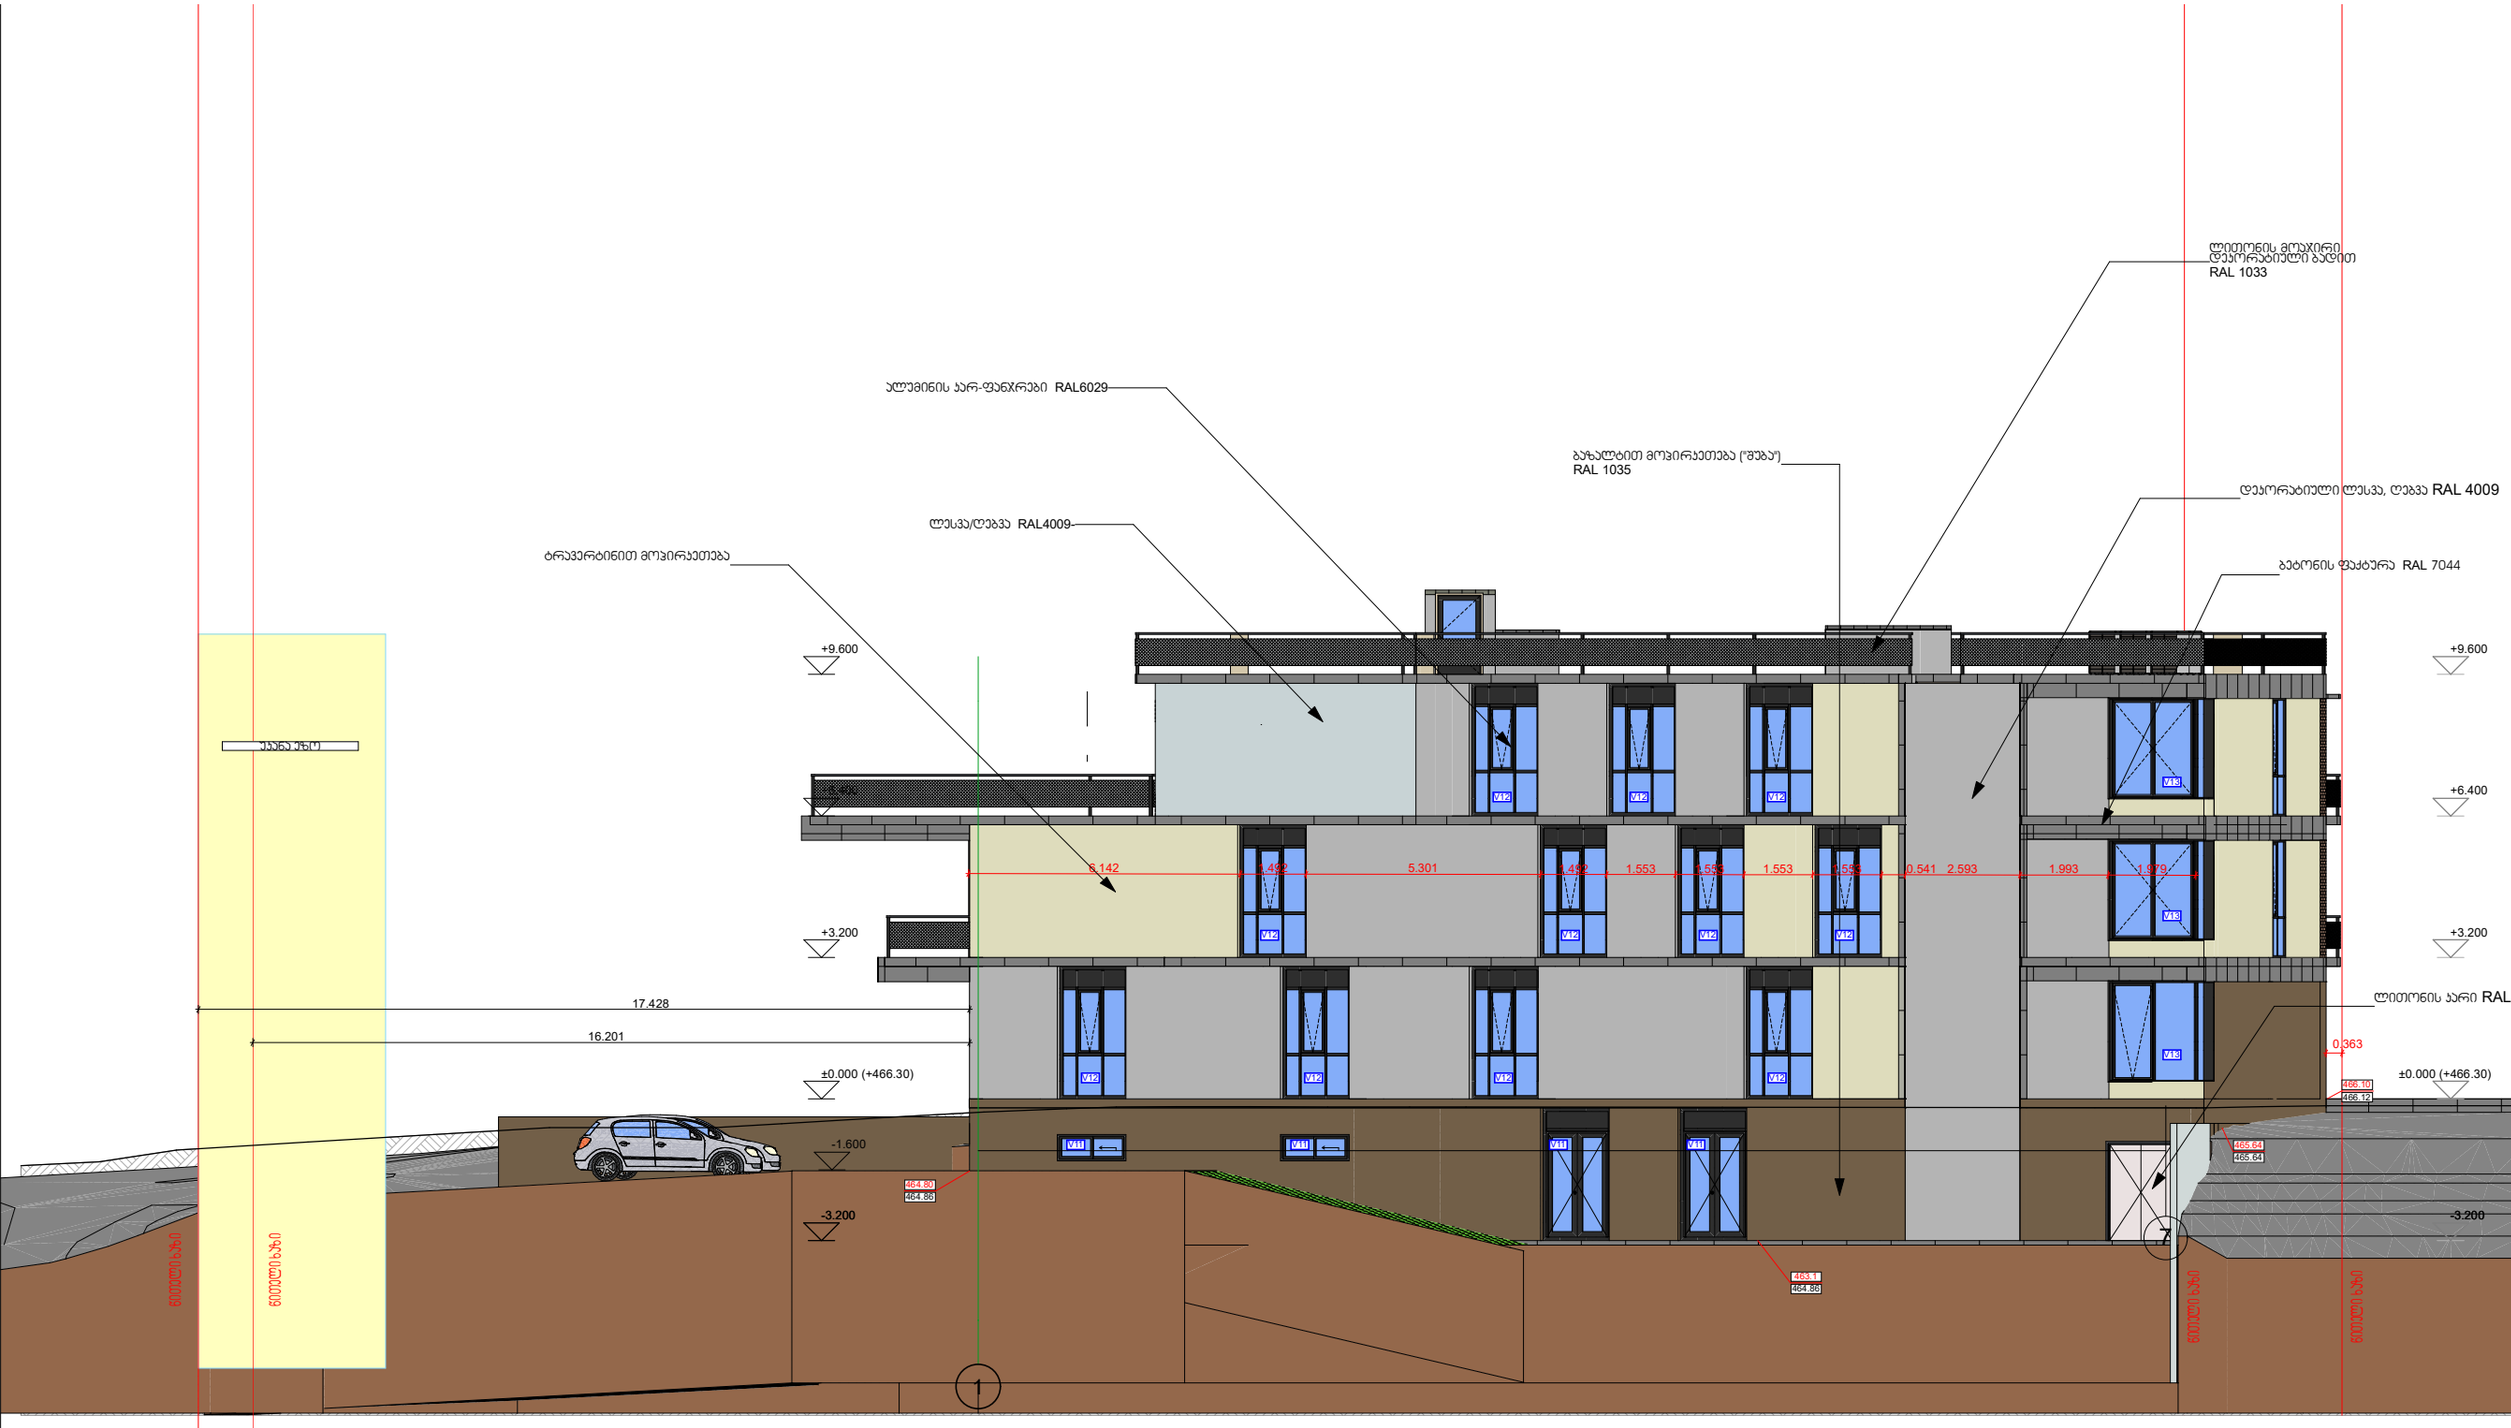

ფერფლის დასახელება ფასადი 1-7		მასშტაბი 1/100	ობიექტის დასახელება საოფისე შენობა
დირექტორი	გ. ჯვიწინაშვილი		
არქიტექტორი	გ. ჯვიწინაშვილი		ობიექტის მისამართი ბათუმის, სანაპიროს ქ. №41ა. 01.17.02.059.277
ავტორი	ი.მათიაშვილი		
დაამუშავა	ი.მათიაშვილი		დამკვეთი: ა.გელასაძე

59.973 m2

±0.000(+466.30)

+3.200

+6.400

+9.600

+13.100

±0.000 (+466.30)

+3.200

+6.400

+9.600

+13.100

5.344
1.856

4.770

6.600

2.500

ტრავერტინით მოპირკეთება

მეტალის მოაჯირი
დეკორატიული ელემენტებით
RAL 6029

ვიტრაჟი ალუმინის ჩარჩოთი
RAL 6029

მეტალის მოაჯირი
დეკორატიული ბადის ელემენტებით
RAL 1033

ლითონის ბადე RAL 1033

ლესვა-ღებვა
RAL 4009

დირექტორი

არქიტექტორი

ავტორი

დაამუშავა

გ. კვიწინაშვილი

გ. კვიწინაშვილი

ი.მათიაშვილი

ი.მათიაშვილი

ობიექტის დასახელება მასშტაბი

ობიექტის მისამართი

დამკვეთი: ა.გერსამია

ფურცლის დასახელება

საოფისე შენობა

1/100

ფასადი გ-ა

თბილისის, საინგილოს ქ. #41ა, 01.17.02.059.277

465.33
465.33

V15

V14 წითელი ხაზი წითელი ხაზი წითელი ხაზი

g a

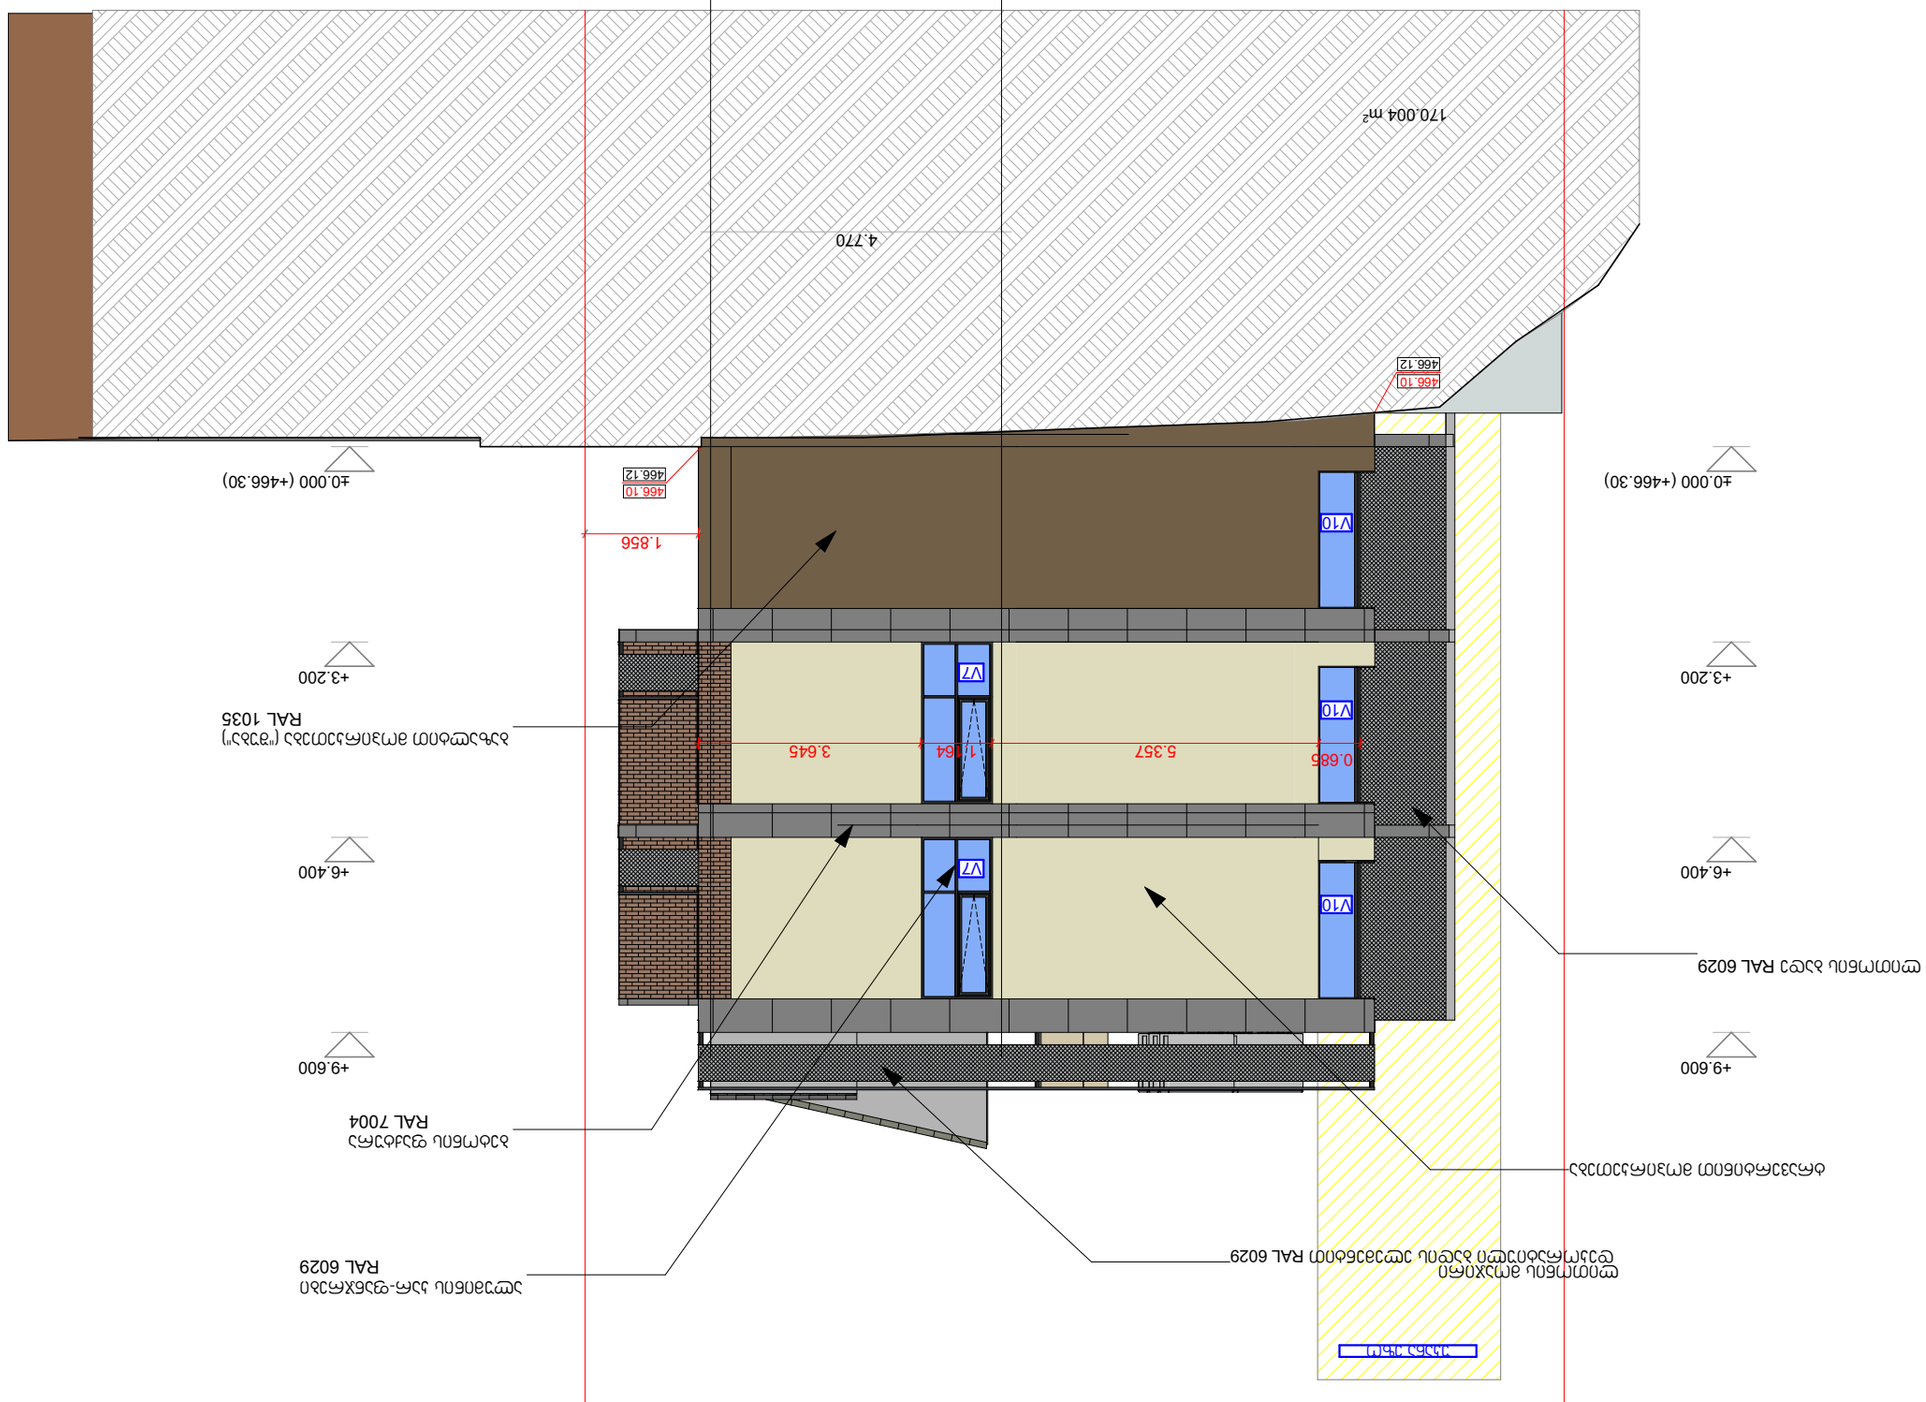

59.973 m2

170.004 m2

±0.000 (+466.30)

+3.200

+6.400

+9.600

±0.000 (+466.30)

+3.200

+6.400

+9.600

4.770

1.856

0.685 5.357 1.164 3.645

ტრავერტინით მოპირკეთება

ლითონის მოაჯირი
დეკორატიული ბადის ელემენტით RAL 6029

ლითონის ბადე RAL 6029

ბაზალტით მოპირკეთება ("შუბა")
RAL 1035

ბეტონის ფაქტურა
RAL 7004

ალუმინის კარ-ფანჯრები
RAL 6029

დირექტორი
არქიტექტორი

ავტორი

დაამუშავა

გ. კვიწინაშვილი

გ. კვიწინაშვილი
ი.მათიაშვილი
ი.მათიაშვილი

ობიექტის დასახელება მასშტაბი

ობიექტის მისამართი

დამკვეთი: ა.გერსამია

ფურცლის დასახელება

საოფისე შენობა

1/100

ფასადი ა-გ

თბილისის, საინგილოს ქ. #41ა, 01.17.02.059.277

466.10
466.12

466.10
466.12

უკანა ეზო

V7

V7

V10

V10

V10

a g

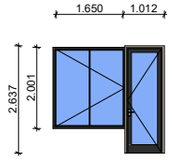

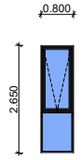

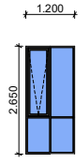

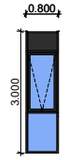

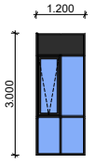

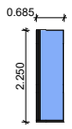

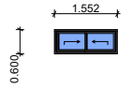

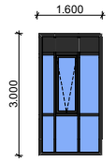

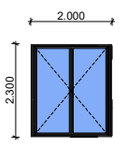

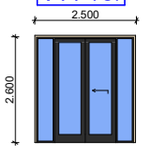

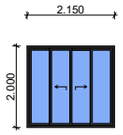

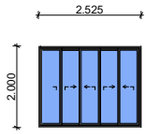

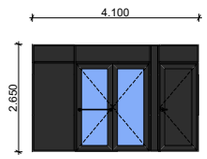

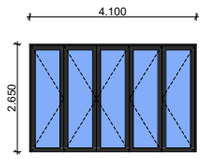

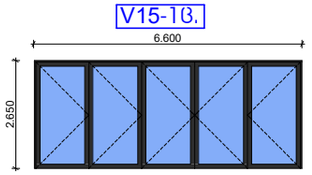

1.200 0.800 1.200 3.000 3.000 2.650

2.150 2.525 4.100 2.000 2.000 2.650

1.650 1.012 0.800 2.001 2.637 2.650

4.100 2.250

0.685 0.600

1.552

1.600 3.000

2.000 2.300 2.650

6.600 2.600

2.500 2.650

კარ-ფანჯრებისა და ვიტრაჟების სპეციფიკაცია
დირექტორი
არქიტექტორი
ავტორი
დაამუშავა

გ. კვიწინაშვილი
გ. კვიწინაშვილი
ი.მათიაშვილი
ი.მათიაშვილი

ობიექტის დასახელება მასშტაბი

ობიექტის მისამართი

დამკვეთი: ა.გერსამია

ფურცლის დასახელება
საოფისე შენობა

1/150

თბილისის, საინგილოს ქ. #41ა, 01.17.02.059.277

V1 - 1c. V2 - 1c. V3 - 1c. V4 - 1c.

V5 - 2c. V6-2c. V7-3c. V8-3c. V9-2c. V10-3c. V11-4c. V12-11c. V13-3c.

V15-1c.

V14-1c.