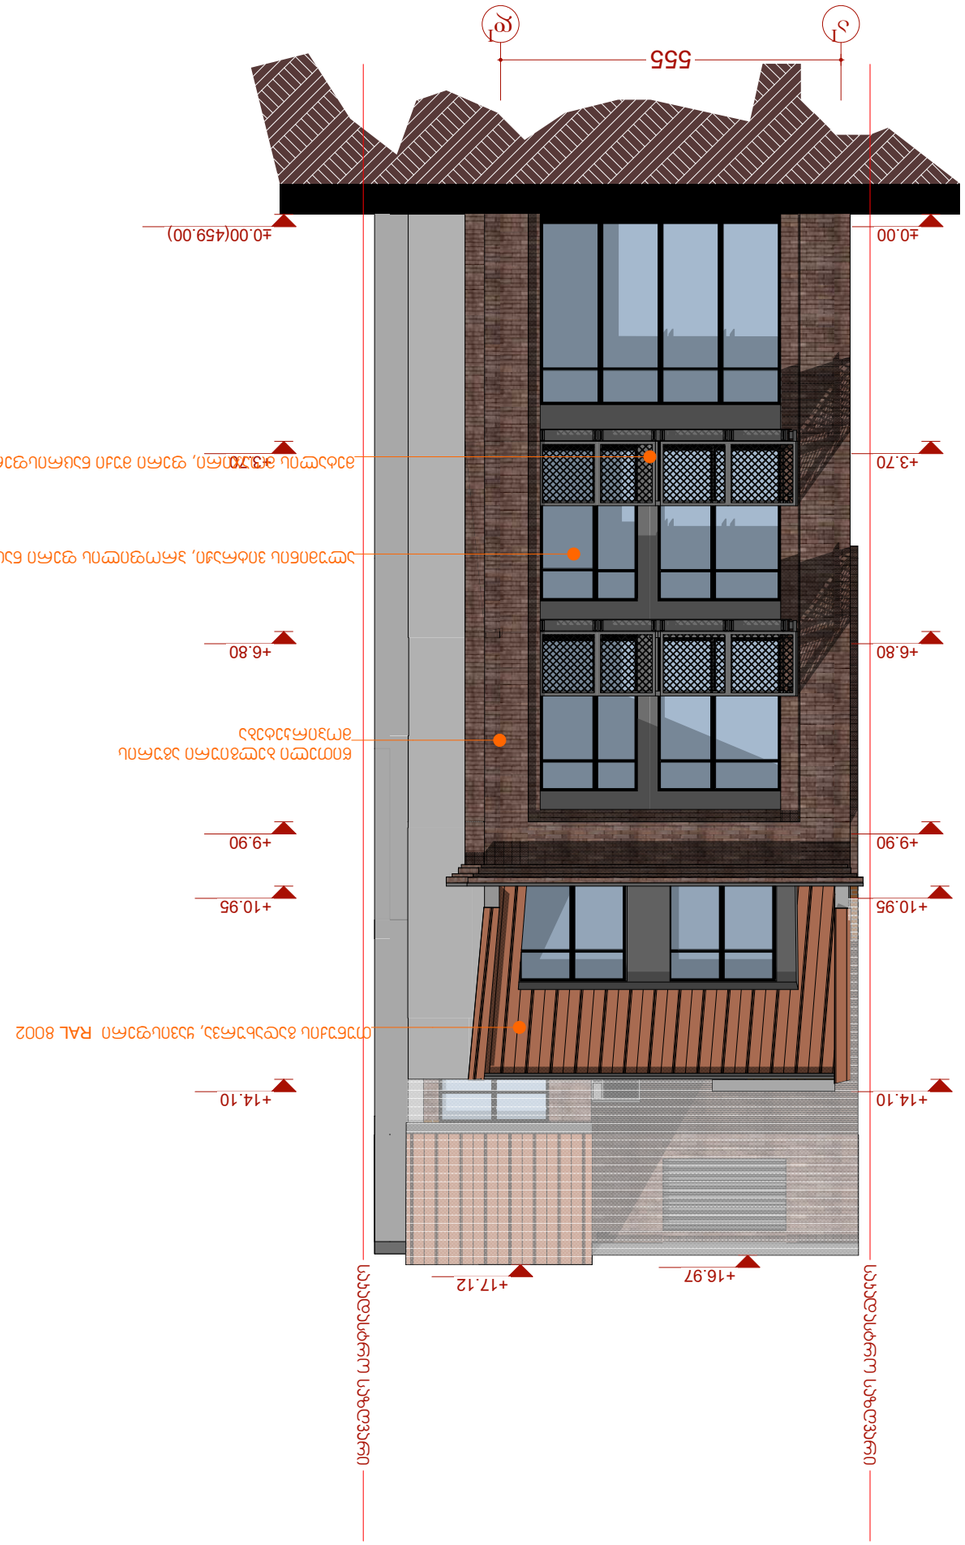

3-3

s.k. 405154194
S.p.s. "grafik studia"

კვამლზე მორეაგირე მაუწყებლის 1 და

მრავალბლოკიანი მაუწყებელი

სახანძრო განგაშის ხელით

სამართავი სისტემა

q

a

l

a
q

i

.

T
b

i

l

i
s

i

,

f

a
b

r

i

c

i

u

s

i
s

S

e

s

a

x

v

e

v

i

#

6

ს

/

კ

0

1

.

1

7

0

.

1

0

.

2

3

.

0

1

6

s

a

s

t

u

m

r

o

(i.m.n+36,00)

555

±0.00

+3.70

+6.80

+9.90

+10.95

+14.10

+16.97 +17.12

±0.00(459.00)

+3.70

+6.80

+9.90

+10.95

+14.10

+0,000

თუნუქის გადახურვა, ყავისფერი RAL 8002

წითელი ბელგიური აგურის

მოპირკეტება

ალუმინის ვიტრაჟი, პროფილის ფერი ნაცრისფერი

მეტალის მოაჯირი, ფერი მუქი ნაცრისფერი RAL 9023

დაინტერესებული პირი ობიექტის მისამართი

1:100 მასშტაბი

თარიღი კახაბერ სახვაძე

RAPH

iC

G

STUDIO შენიშვნა:

პროექტიშესრულებულია

დაინტერესებულიპირისმიერ

მითითებულფართზე 25.02.2019
პრო. ავტორი

ფუნქციური დანიშნულება

ტექნიკურ ეკონომიკური მაჩვენებლები

ექსპლიკაცია:
ფორმატი

A3

გასასვლელამდე სავალი მანძილი

საკადასტრო წითელი ხაზი

ნიშნული გეგმაზე

ჭრილის ხაზი

კედლის ცეცხლმედეგობის

ხარისხი 1სთ
კედლის ცეცხლმედეგობის

ხარისხი 2სთ

მისაწვდომი სვლა გეზი
ნიშნული ჭრილზე /ფასადზე 12 სარ.(ს.ზ.ნ +35,90)

გაძლიერებული ბეტონის კარკასი 2სთ

ცეცხლმედეგობით

ბეტონის ბლოკის კედელი

შახტის აღმნიშვნელი
1 ღერძის ხაზი

პანდუსის დახრის აღმნიშვნელი 8%

სახანძრო მილდგარი

გასასვლელი

ხელის ცეცხლმაქრები

საგანგებო ხმოვანი განგაშის

საკომუნიკაციო სისტემა

კვამლის ავტომატური აღმომჩენი

დაკავებულობის ჯგუფი
დ.დ. 5 დაკავებულობის datvirtva

sc -2

გასასვლელებს შორის მანძილი

ფასადი "aI-dI" ღერძებს შორის მასშ 1:100

S.p.s. "mziuri"

aI dI

s

a

k

a

d

a

s

t

r

o

s

a

z

R

v

a

r

i

s

a

k

a

d

a

s

t

r

o

s

a

z

R

v

a

r

i

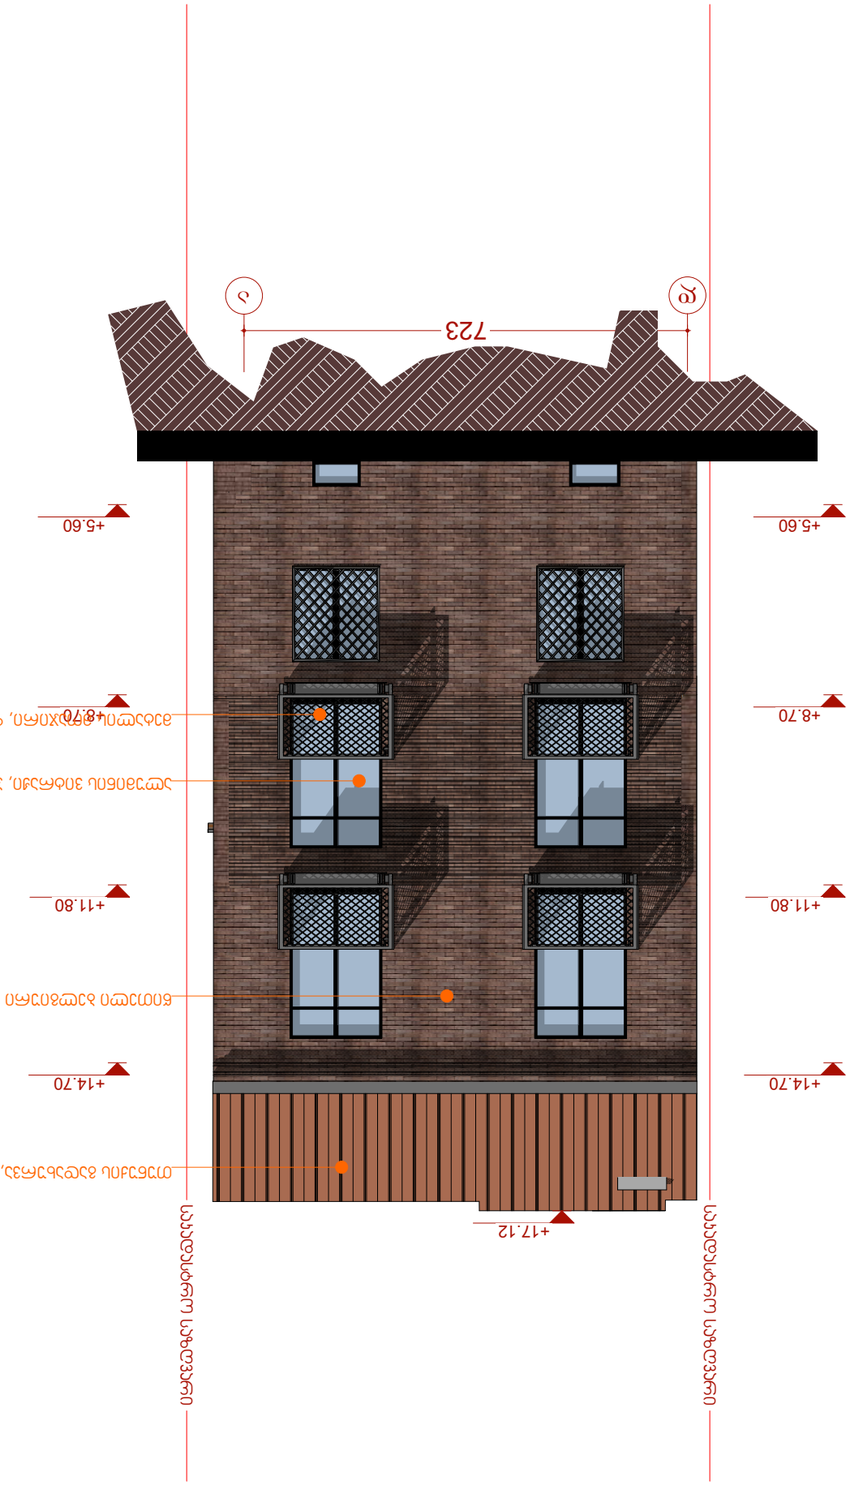

3-3

s.k. 405154194
S.p.s. "grafik studia"

კვამლზე მორეაგირე მაუწყებლის 1 და

მრავალბლოკიანი მაუწყებელი

სახანძრო განგაშის ხელით

სამართავი სისტემა

q

a

l

a
q

i

.

T
b

i

l

i
s

i

,

f

a
b

r

i

c

i

u

s

i
s

S

e

s

a
x

v

e

v

i
#

6

ს

/

კ

0

1

.

1

7

0

.

1

0

.

2

3

.

0

1

6

s

a

s

t

u

m

r

o

723

+5.60

+8.70

+11.80

+14.70

+17.12

(i.m.n+36,00)

+5.60

+8.70

+11.80

+14.70

+0,000

მეტალის მოაჯირი, ფერი მუქი ნაცრისფერი RAL 9023

წითელი ბელგიური აგურის მოპირკეტება

თუნუქის გადახურვა, ყავისფერი RAL 8002

ალუმინის ვიტრაჟი, პროფილის ფერი ნაცრისფერი
ფასადი "დ-ა" ღერძებს შორის მასშ 1:100

da

s

a

k

a

d

a

s

t

r

o

s

a

z

R

v

a

r

i

s

a

k

a

d

a

s

t

r

o

s

a

z

R

v

a

r

i

დაინტერესებული პირი ობიექტის მისამართი

1:100 მასშტაბი

თარიღი კახაბერ სახვაძე

RAPH

iC

G

STUDIO შენიშვნა:

პროექტიშესრულებულია

დაინტერესებულიპირისმიერ

მითითებულფართზე 25.02.2019
პრო. ავტორი

ფუნქციური დანიშნულება

ტექნიკურ ეკონომიკური მაჩვენებლები

ექსპლიკაცია:
ფორმატი

A3

გასასვლელამდე სავალი მანძილი

საკადასტრო წითელი ხაზი

ნიშნული გეგმაზე

ჭრილის ხაზი

კედლის ცეცხლმედეგობის

ხარისხი 1სთ
კედლის ცეცხლმედეგობის

ხარისხი 2სთ

მისაწვდომი სვლა გეზი
ნიშნული ჭრილზე /ფასადზე 12 სარ.(ს.ზ.ნ +35,90)

გაძლიერებული ბეტონის კარკასი 2სთ

ცეცხლმედეგობით

ბეტონის ბლოკის კედელი

შახტის აღმნიშვნელი
1 ღერძის ხაზი

პანდუსის დახრის აღმნიშვნელი 8%

სახანძრო მილდგარი

გასასვლელი

ხელის ცეცხლმაქრები

საგანგებო ხმოვანი განგაშის

საკომუნიკაციო სისტემა

კვამლის ავტომატური აღმომჩენი

დაკავებულობის ჯგუფი
დ.დ. 5 დაკავებულობის datvirtva

sc -2

გასასვლელებს შორის მანძილი

S.p.s. "mziuri"

3-3

s.k. 405154194
S.p.s. "grafik studia"

კვამლზე მორეაგირე მაუწყებლის 1 და

მრავალბლოკიანი მაუწყებელი

სახანძრო განგაშის ხელით

სამართავი სისტემა

q

a

l

a
q

i

.

T
b

i

l

i
s

i

,

f

a
b

r

i

c

i

u

s

i
s

S

e

s

a
x

v

e

v

i
#

6

ს

/

კ

0

1

.

1

7

.

0

1

.

0

2

3

0

.

1

6

s

a

s

t

u

m

r

o

(i.m.n+36,00)

973 648 695
+0.00

+3.70

+6.80

+9.90

+14.10

+17.12

+5.60

+8.70

+11.80

+14.70

+0,000

არაერტგვაროვანი ლესვა

ფერი ნაცრისფერი RAL 9006

დაინტერესებული პირი ობიექტის მისამართი

1:100 მასშტაბი

თარიღი კახაბერ სახვაძე

RAPH

iC

G

STUDIO შენიშვნა:

პროექტიშესრულებულია

დაინტერესებულიპირისმიერ

მითითებულფართზე 25.02.2019
პრო. ავტორი

ფუნქციური დანიშნულება

ტექნიკურ ეკონომიკური მაჩვენებლები

ექსპლიკაცია:
ფორმატი

A3

გასასვლელამდე სავალი მანძილი

საკადასტრო წითელი ხაზი

ნიშნული გეგმაზე

ჭრილის ხაზი

კედლის ცეცხლმედეგობის

ხარისხი 1სთ
კედლის ცეცხლმედეგობის

ხარისხი 2სთ

მისაწვდომი სვლა გეზი
ნიშნული ჭრილზე /ფასადზე 12 სარ.(ს.ზ.ნ +35,90)

გაძლიერებული ბეტონის კარკასი 2სთ

ცეცხლმედეგობით

ბეტონის ბლოკის კედელი

შახტის აღმნიშვნელი
1 ღერძის ხაზი

პანდუსის დახრის აღმნიშვნელი 8%

სახანძრო მილდგარი

გასასვლელი

ხელის ცეცხლმაქრები

საგანგებო ხმოვანი განგაშის

საკომუნიკაციო სისტემა

კვამლის ავტომატური აღმომჩენი

დაკავებულობის ჯგუფი
დ.დ. 5 დაკავებულობის datvirtva

sc -2

გასასვლელებს შორის მანძილი

S.p.s. "mziuri"

23 4
s

a

k

a

d

a

s

t

r

o

s

a

z

R

v

a

r

i

s

a

k

a

d

a

s

t

r

o

s

a

z

R

v

a

r

i

ფასადი "1-4" ღერძებს შორის მასშ 1:100

1

წითელი ბელგიური აგურის მოპირკეტება

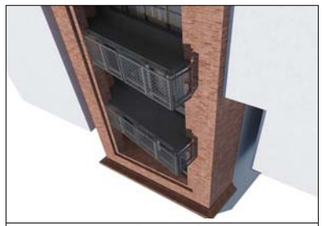

3-3

s.k. 405154194
S.p.s. "grafik studia"

კვამლზე მორეაგირე მაუწყებლის 1 და

მრავალბლოკიანი მაუწყებელი

სახანძრო განგაშის ხელით

სამართავი სისტემა

q

a

l

a
q

i

.

T
b

i

l

i
s

i

,

f

a
b

r

i

c

i

u

s

i
s

S

e

s

a

x

v

e

v

i
#

6

ს

/

კ

0

1

.

1

7

0

.

1

0

.

2

3

.

0

1

6

s

a

s

t

u

m

r

o

(i.m.n+36,00)

+5.60

+8.70

+11.80

+14.70

±0.00

+3.70

+6.80

+9.90

+14.10

+17.12

695 648 973

+0,000

არაერტგვაროვანი ლესვა

ფერი ნაცრისფერი RAL 9006

ალუმინის ვიტრაჟი, პროფილის ფერი ნაცრისფერი

წითელი ბელგიური აგურის მოპირკეტება

თუნუქის გადახურვა, ყავისფერი RAL 8002
გათბობა-გაგრილების გარე აგრეგატის განთავსების ადგილი

გათბობა-გაგრილების გარე აგრეგატის განთავსების ადგილი

ფასადი "4-1" ღერძებს შორის მასშ 1:100

დაინტერესებული პირი ობიექტის მისამართი

1:100 მასშტაბი

თარიღი კახაბერ სახვაძე

RAPH

iC

G

STUDIO შენიშვნა:

პროექტიშესრულებულია

დაინტერესებულიპირისმიერ

მითითებულფართზე 25.02.2019
პრო. ავტორი

ფუნქციური დანიშნულება

ტექნიკურ ეკონომიკური მაჩვენებლები

ექსპლიკაცია:
ფორმატი

A3

გასასვლელამდე სავალი მანძილი

საკადასტრო წითელი ხაზი

ნიშნული გეგმაზე

ჭრილის ხაზი

კედლის ცეცხლმედეგობის

ხარისხი 1სთ
კედლის ცეცხლმედეგობის

ხარისხი 2სთ

მისაწვდომი სვლა გეზი
ნიშნული ჭრილზე /ფასადზე 12 სარ.(ს.ზ.ნ +35,90)

გაძლიერებული ბეტონის კარკასი 2სთ

ცეცხლმედეგობით

ბეტონის ბლოკის კედელი

შახტის აღმნიშვნელი
1 ღერძის ხაზი

პანდუსის დახრის აღმნიშვნელი 8%

სახანძრო მილდგარი

გასასვლელი

ხელის ცეცხლმაქრები

საგანგებო ხმოვანი განგაშის

საკომუნიკაციო სისტემა

კვამლის ავტომატური აღმომჩენი

დაკავებულობის ჯგუფი
დ.დ. 5 დაკავებულობის datvirtva

sc -2

გასასვლელებს შორის მანძილი

S.p.s. "mziuri"

4 3 2 1