ჭრილი 1-1 მ. 1:200

0.00 = 428.8

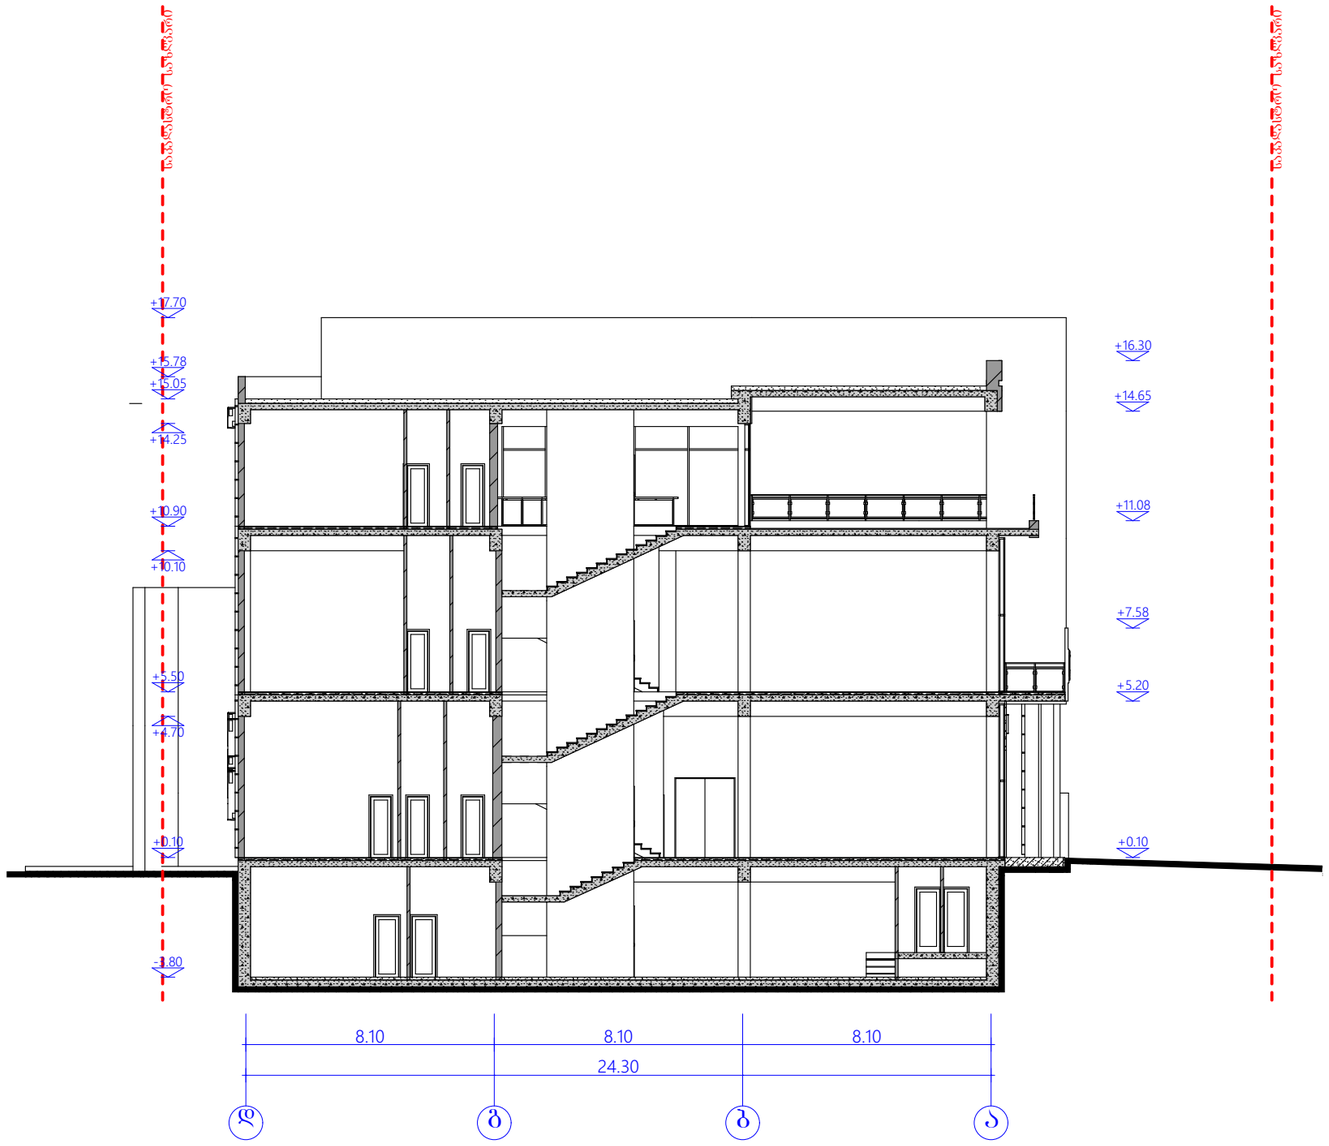

ნახაზის დასახელება

ჭრილი 1-1

ნახაზი 07

შენიშვნა:

სქემატური ჭრილი

დამკვეთი:

ობიექტის დასახელება:

მრავალფუნქციური კომპლექსი

ობიექტის მისამართი:

ქ. თბილისი
დავით აღმაშენებლის ხეივანი
№32
(საკ/კოდი: 01.72.14.034.026)

დამბეგმარებელი:

ST.ART
SAINT ART ARCHITECTS

შ.პ.ს "ST.ART" ს/კ: 400022104
საქართველო, ქ. თბილისი,
აკ. წერეთლის გამზ. №115ა

თანამდებობა	ხელმოწერა	სახელი/გვარი
დირექტორი		ა. ბლიაძე
არქიტექტორი		ბ. კაკანაძე
არქიტექტორი		შ. ტყემალაძე

საავტორო უფლება: შ.პ.ს "ST.ART"

მასშტაბი 1:200

ფორმატი: A3

ქ. თბილისი 2021 წ.

ჭრილი 2-2 მ. 1:200

0.00 = 428.8

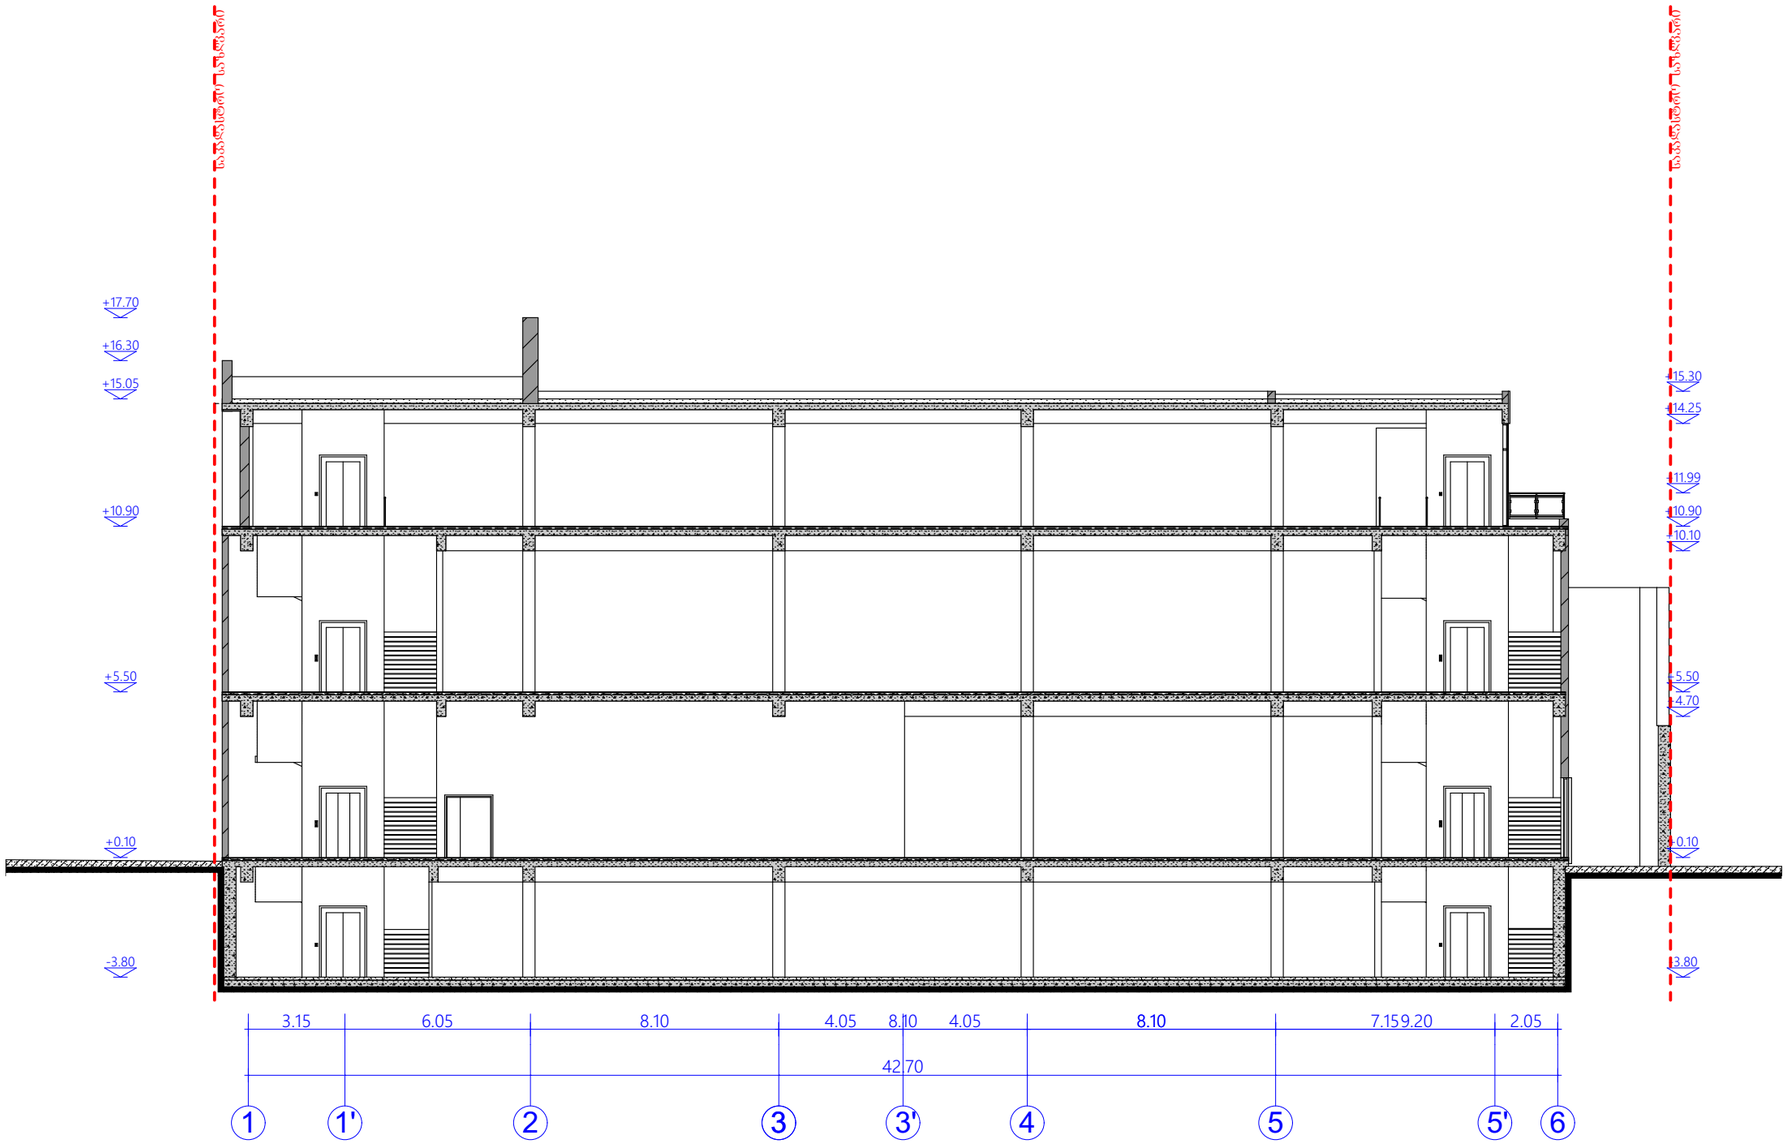

ნახაზის დასახელება

ჭრილი 2-2

ნახაზი 08

შენიშვნა:

სქემატური ჭრილი

დამკვეთი:

ობიექტის დასახელება:

მრავალფუნქციური კომპლექსი

ობიექტის მისამართი:

ქ. თბილისი
დავით აღმაშენებლის ხეივანი
№32
(საკ/კოდი: 01.72.14.034.026)

დამბეგმარებელი:

ST.ART
SAINT ART ARCHITECTS

შ.პ.ს "ST.ART" ს/კ: 400022104
საქართველო, ქ. თბილისი,
აკ. წერეთლის გამზ. №115ა

თანამდებობა	ხელმოწერა	სახელი/გვარი
დირექტორი		ა. ბლიაძე
არქიტექტორი		ბ. კაკანაძე
არქიტექტორი		შ. ტყემალაძე

საავტორო უფლება: შ.პ.ს "ST.ART"

მასშტაბი 1:200

ფორმატი: A3

ქ. თბილისი 2021 წ.