გენგეგმა მ 1:500

±0.00 = 428.8

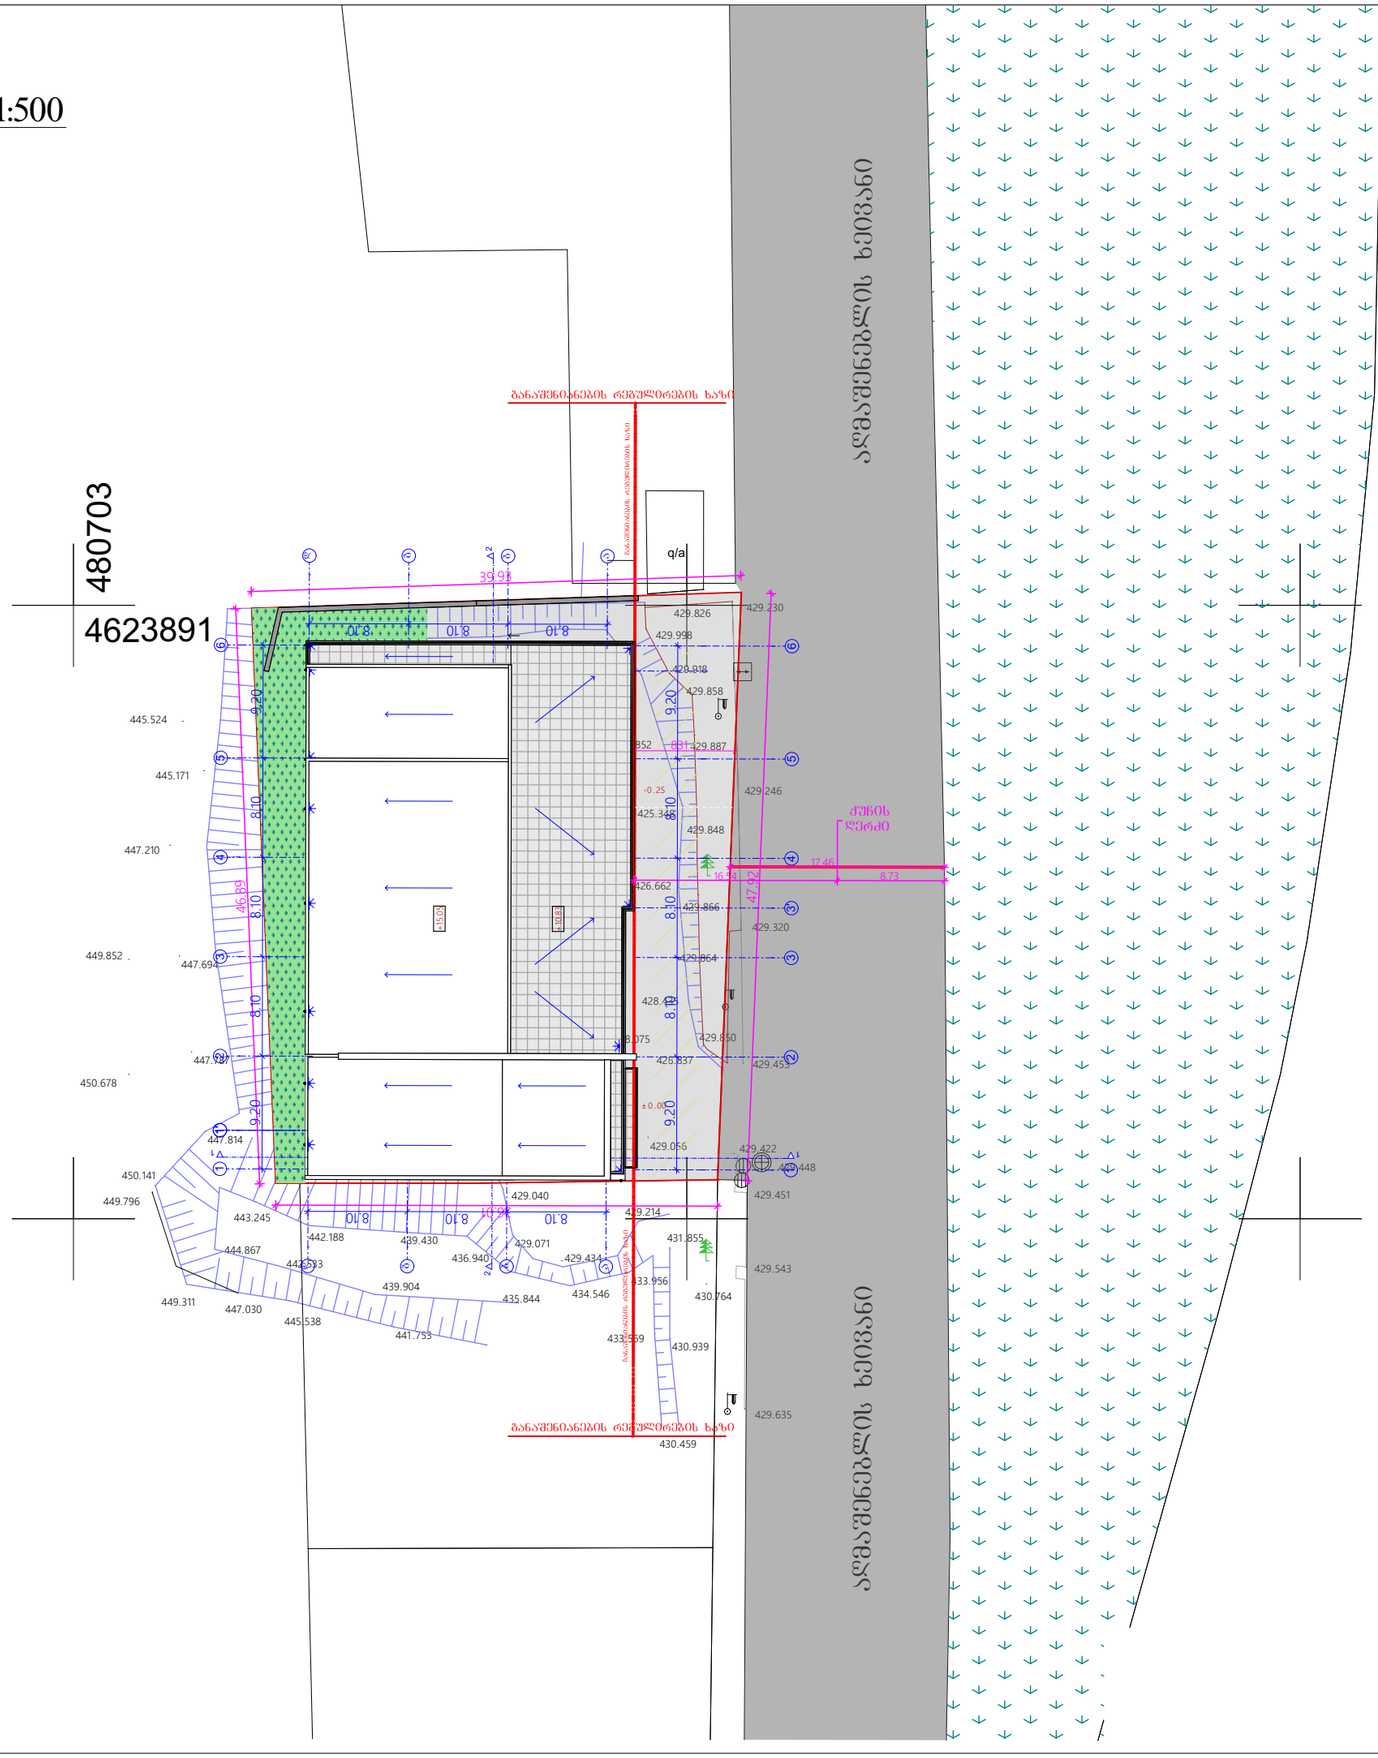

ნახაზის დასახელება

გენგეგმა

ნახაზი 01

შენიშვნა:

სქემატური პრინციპი

დამკვეთი:

ობიექტის დასახელება:

მრავალფუნქციური კომპლექსი

ობიექტის მისამართი:

ქ. თბილისი
დავით აღმაშენებლის ხეივანი №32
(ს.ა/კოდი: 01.72.14.034.026)

დამპროექტებელი:

შ.პს "ST.ART" ს/კ: 400022104
საქართველო, ქ. თბილისი, ა.კ. წერეთლის გამზ. №115

მთავარმთავარი	ხელმოწერა	ს.ხიდელიშვილი
ჩატარებული		ა. ჯორჯაძე
არქიტექტორი		მ. კაკაბაძე
არქიტექტორი		მ. ტრაპაიძე

საავტორო უფლება: შ.პს "ST.ART"

მასშტაბი 1:500

ფორმატი: A3

ქ. თბილისი 2021 წ.

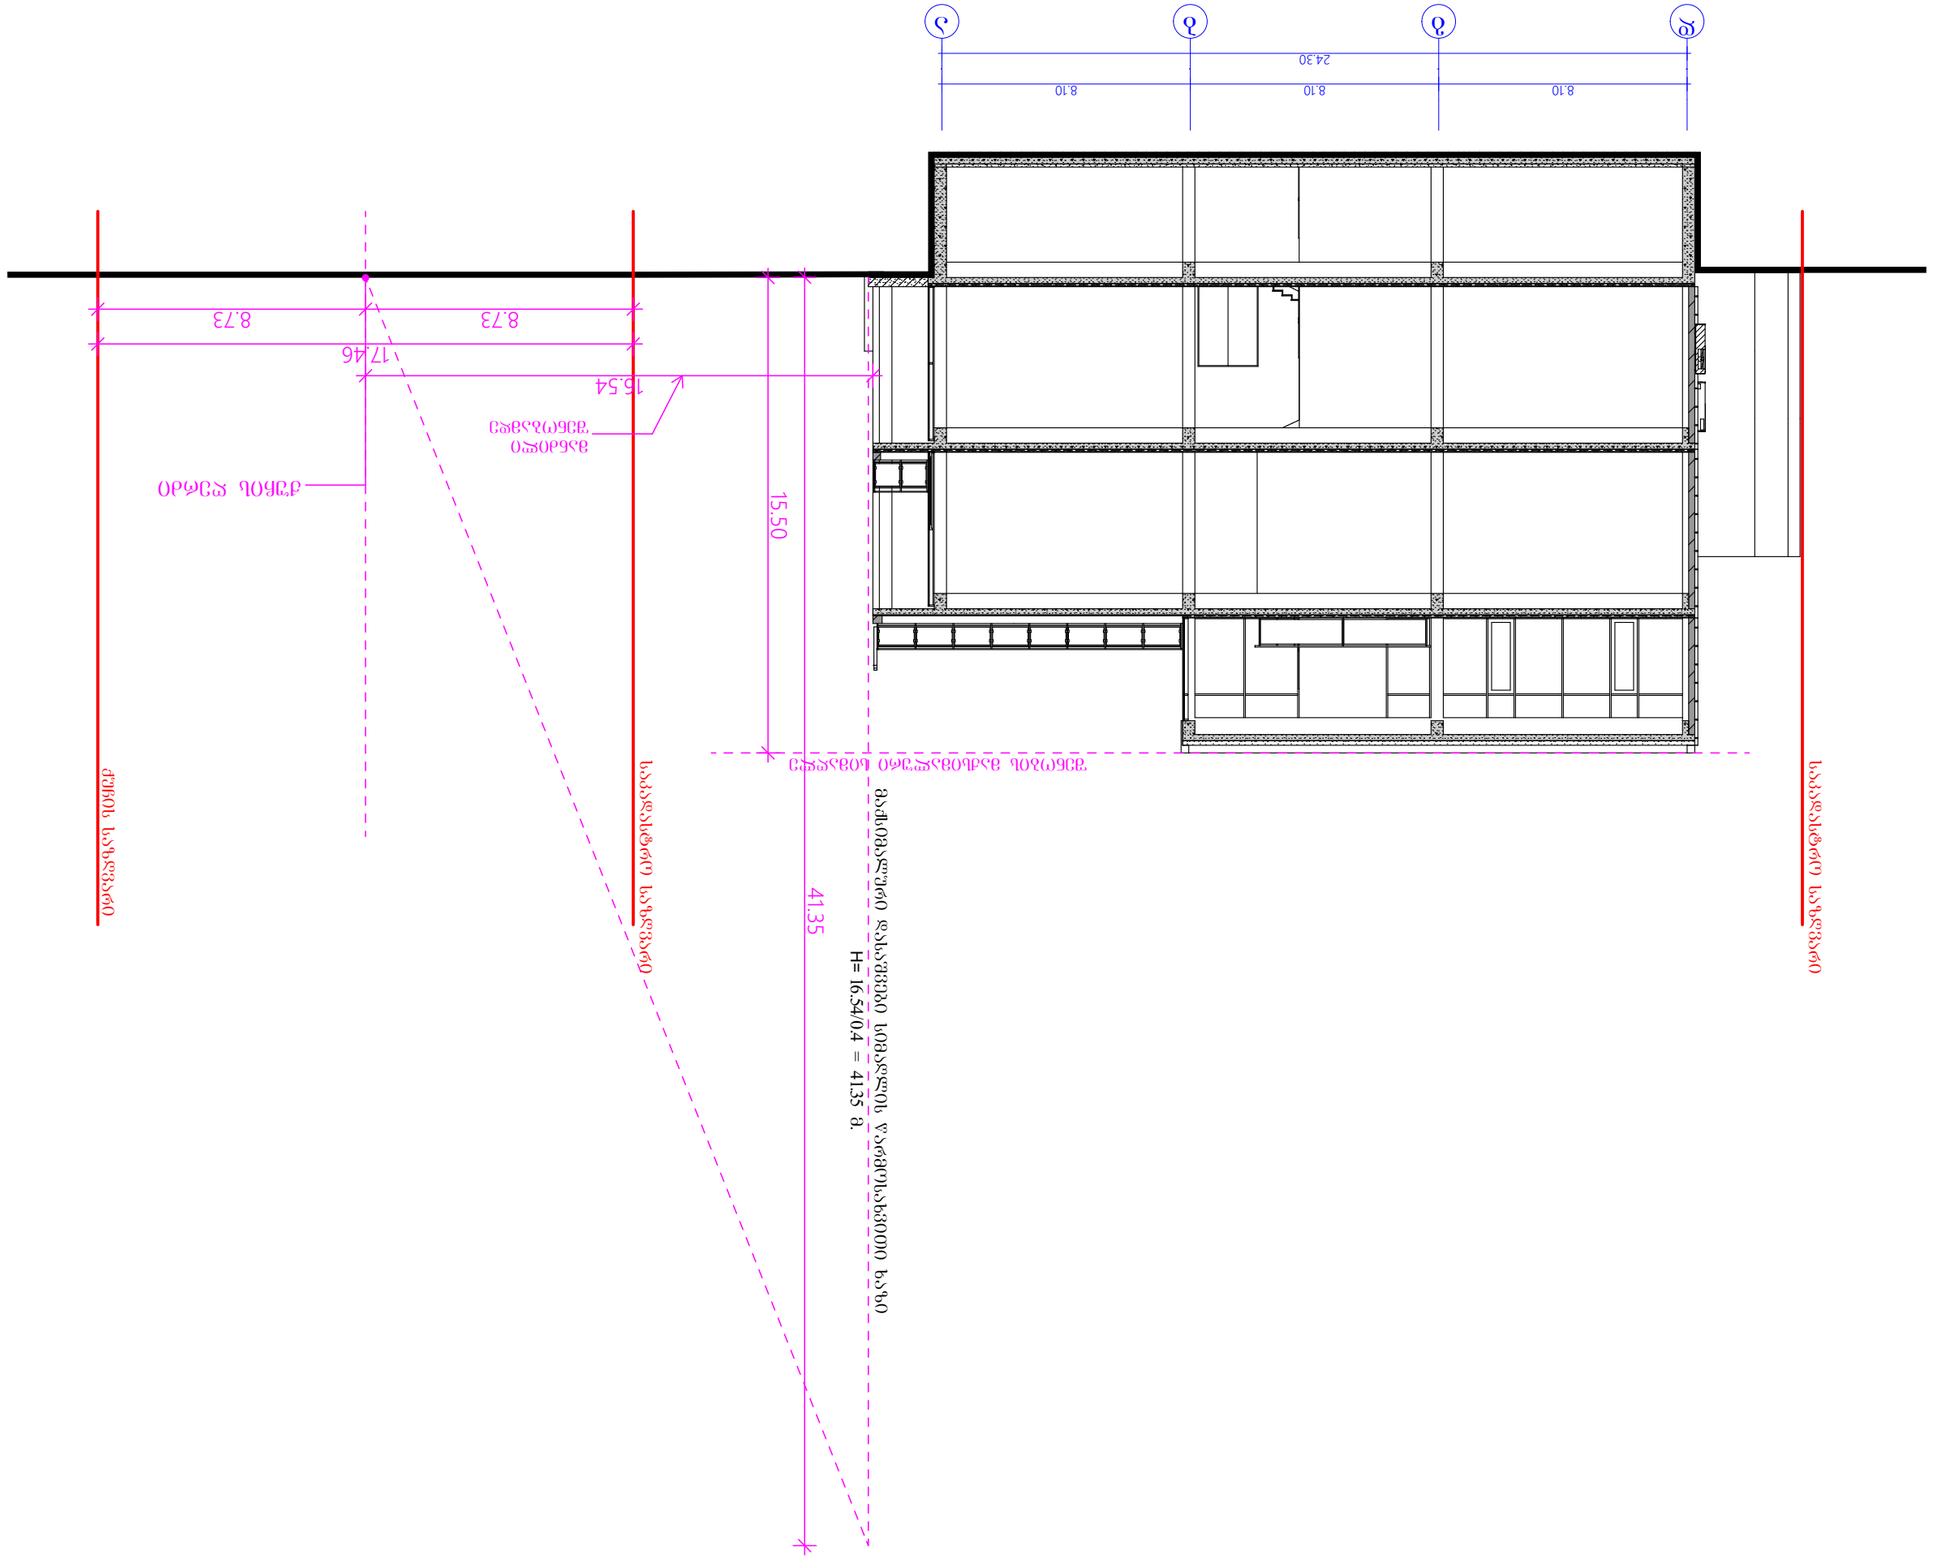

ტერიტორიის ზონირული კოდი	
ნაკვეთის ფართობი	1