“N.M.T.”
projektierung-vermessungs firma

“ენ-ემ-ტე”
საპროექტო-საგამზომველო ფირმა

ჯორჯაძის ქ №5

ტელ: 2934026

480703

4623891

ქ/ა

ალაგონელის ხეობა

429.826 429.230 429.998 425.132 425.002 423.692 424.673 423.760 429.918 426.465 429.858 424.712 424.657 445.524 425.852 429.887 445.171 424.302 425.926 429.246 425.348 423.599 429.848 447.210 424.587 426.681 426.662 429.866 429.320 424.462 449.852 447.694 425.086 429.864 425.231 428.435 428.075 447.787 425.633 428.837 429.453 450.678 427.430 447.814 429.056 429.422 429.448 450.141 429.087 429.451 449.796 429.040 443.245 429.214 442.188 439.430 431.855 444.867 436.940 429.071 429.434 429.543 442.533 439.904 433.955 434.546 435.844 430.764 449.311 447.030 445.538 433.569 441.753 430.939 439.592 429.635 430.459

ტოპო-გეოდეზიური ანაზომი

დამკვეთი		დირექტორი		ნ. ახვლედიანი
მისამართი	ქ. თბილისი, ხოფლის დიდღმე	ამზომველი		გ. ბეგბულიძე
		დამუშავება		შ. ბეგბულიძე
		მასშტაბი 1:500		ა.თ. 17.04.2015

პირობითი აღნიშვნები

საზღ. სახლი	მშენებარე	ქაბელის შახტა	რკინის ბოძი
ბეტონი	წარეული	წყლის ბა. ონკანი	ხის ბოძი
ღობე	ფიროლეგანი ხე	ქანალიზაცია	საბაზო ნიშანი
პოლიეთილენი	ტიპიური ხე	სანიაღვრე	ლამპიონი

გენგეგმა მ 1:500

±0.00 = 428.8

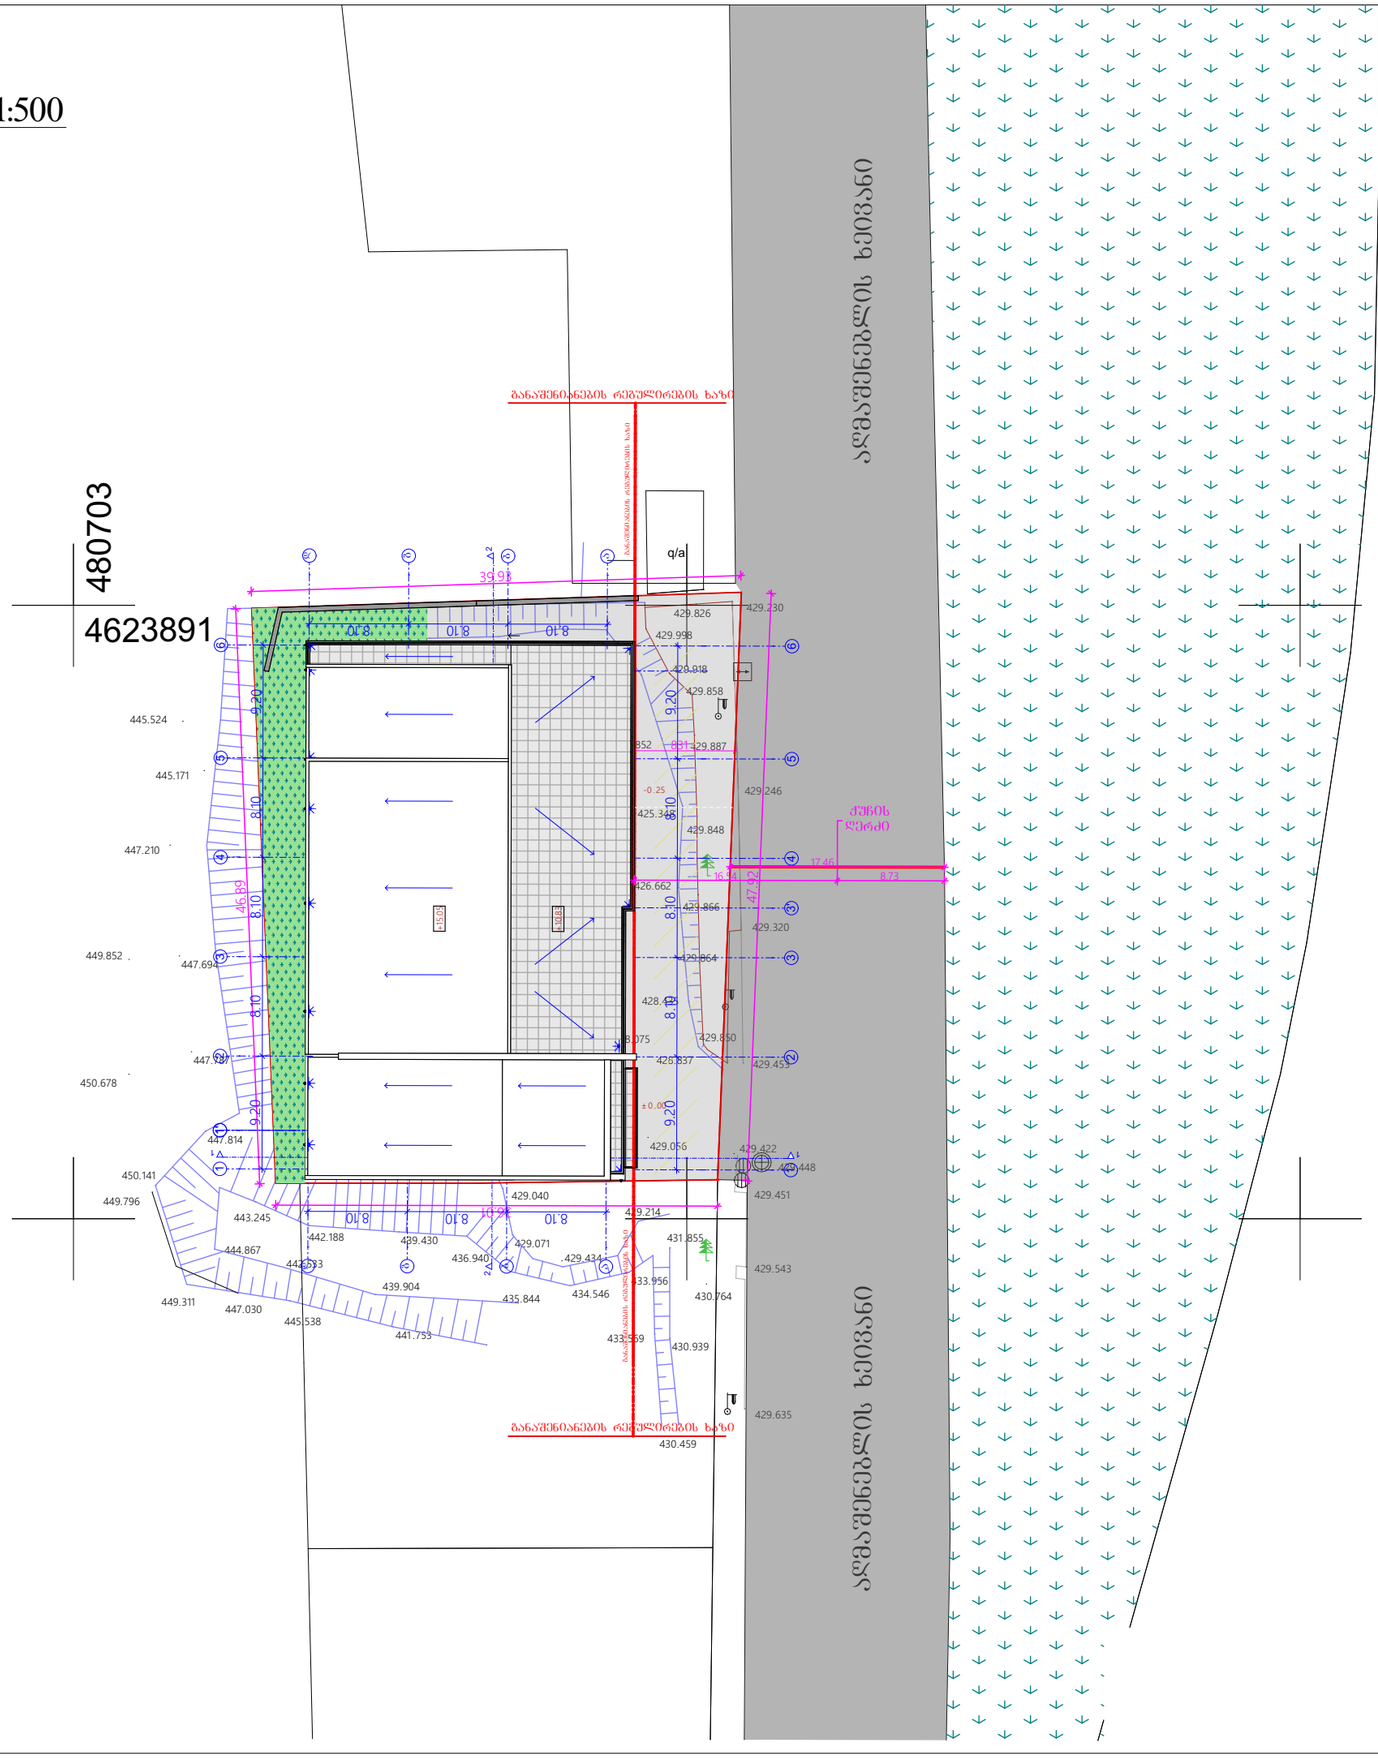

ნახაზის დასახელება

გენგეგმა

ნახაზი 01

შენიშვნა:

სქემატური პრინციპი

დამკვეთი:

ობიექტის დასახელება:

მრავალფუნქციური კომპლექსი

ობიექტის მისამართი:

ქ. თბილისი
დავით აღმაშენებლის ხეივანი №32
(ს.ა/კოდი: 01.72.14.034.026)

დამპროექტებელი:

შ.პს "ST.ART" ს/კ: 400022104
საქართველო, ქ. თბილისი, ა.კ. წერეთლის გამზ. №115

მთავარმთავარი	ხელმოწერა	ს.ხიდელიშვილი
ჩატარებული		ა. ჯორჯაძე
არქიტექტორი		მ. კაკაბაძე
არქიტექტორი		მ. ტრაპაიძე

საავტორო უფლება: შ.პს "ST.ART"

მასშტაბი 1:500

ფორმატი: A3

ქ. თბილისი 2021 წ.