ტოპო-გეგმა

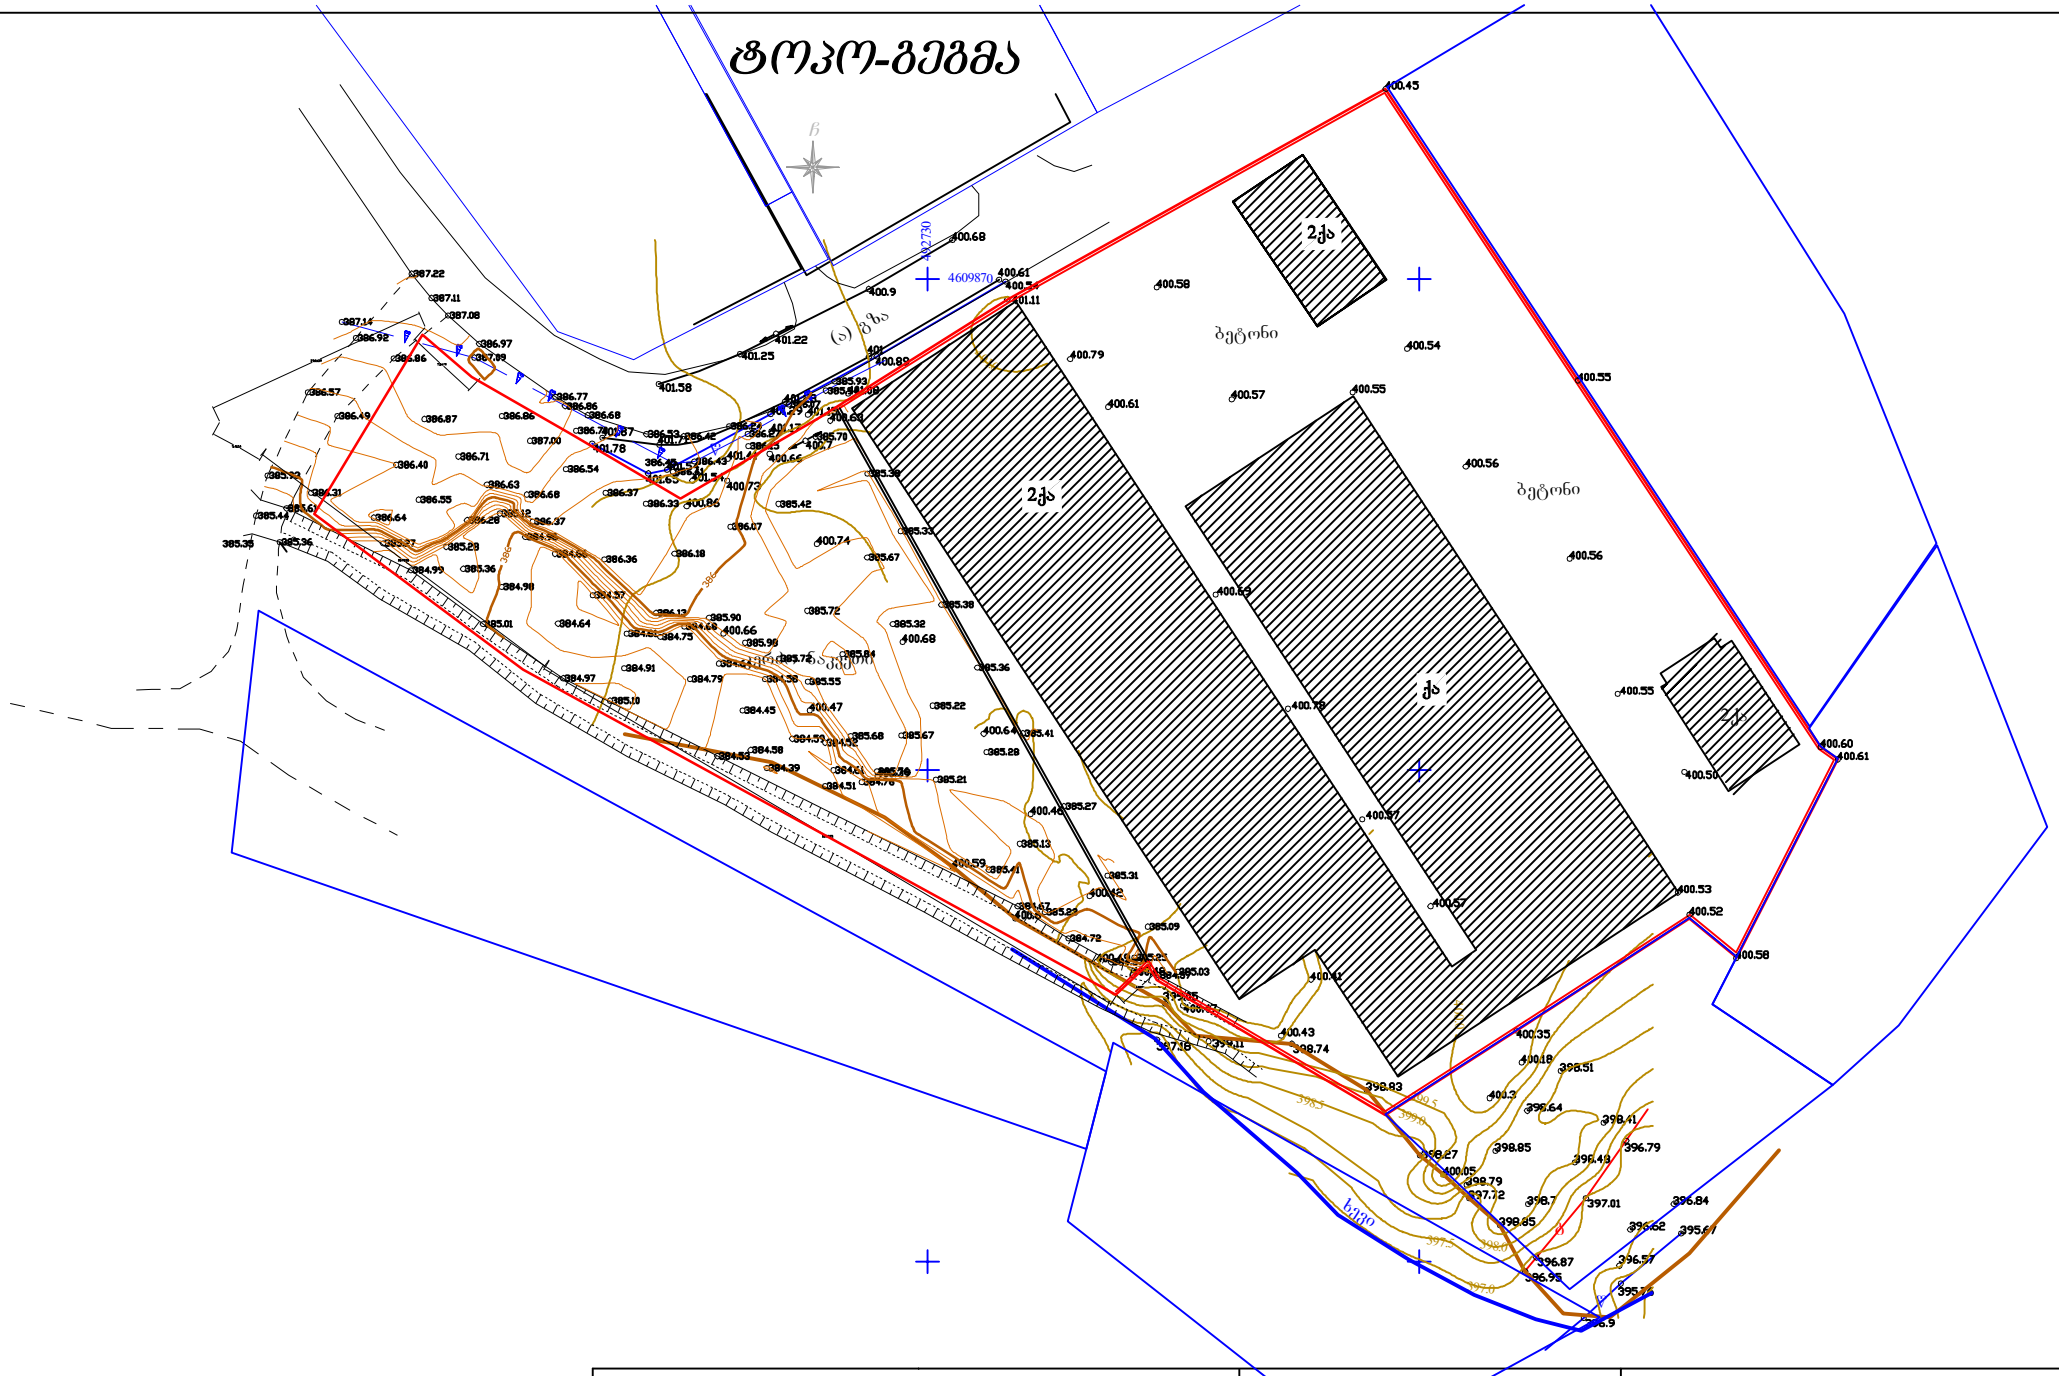

მისამართი: ქ. თბილისი, სოფ. ფონიჭალა,

დამკვეთი: შ.პ.ს "ვასაძის პური"

პ ე რ ი მ ე ტ რ ი ნ შ ნ ე ბ ი

ასფ. საფარი	საზარაღისპირა ბორდიური	ღობე	საქმისაშენო ობიექტის საზღვრის კოორდინატები	ხის წყება	ელ. ბოძი
არასასფ. საფარი	რკინაბეტონის	ქვედენი		წყალგამანაწილებელი	ბაზი
შაირული	რკინიგზა	ბეტონის		ქანალიზაცია	ქანალიზაციის ჭა
მშენებ. შენობა	ელ. გადამცემი ხაზი		ადგილის სიმაღლეთა კოორდინატები		
ხეები	ხეები				

შ.პ.ს "კალასტრი XXI"		
დირექტორი		შ. კირვალიძე
შესრულა		შ. ბოზიბერიძე
მ. 1:500		