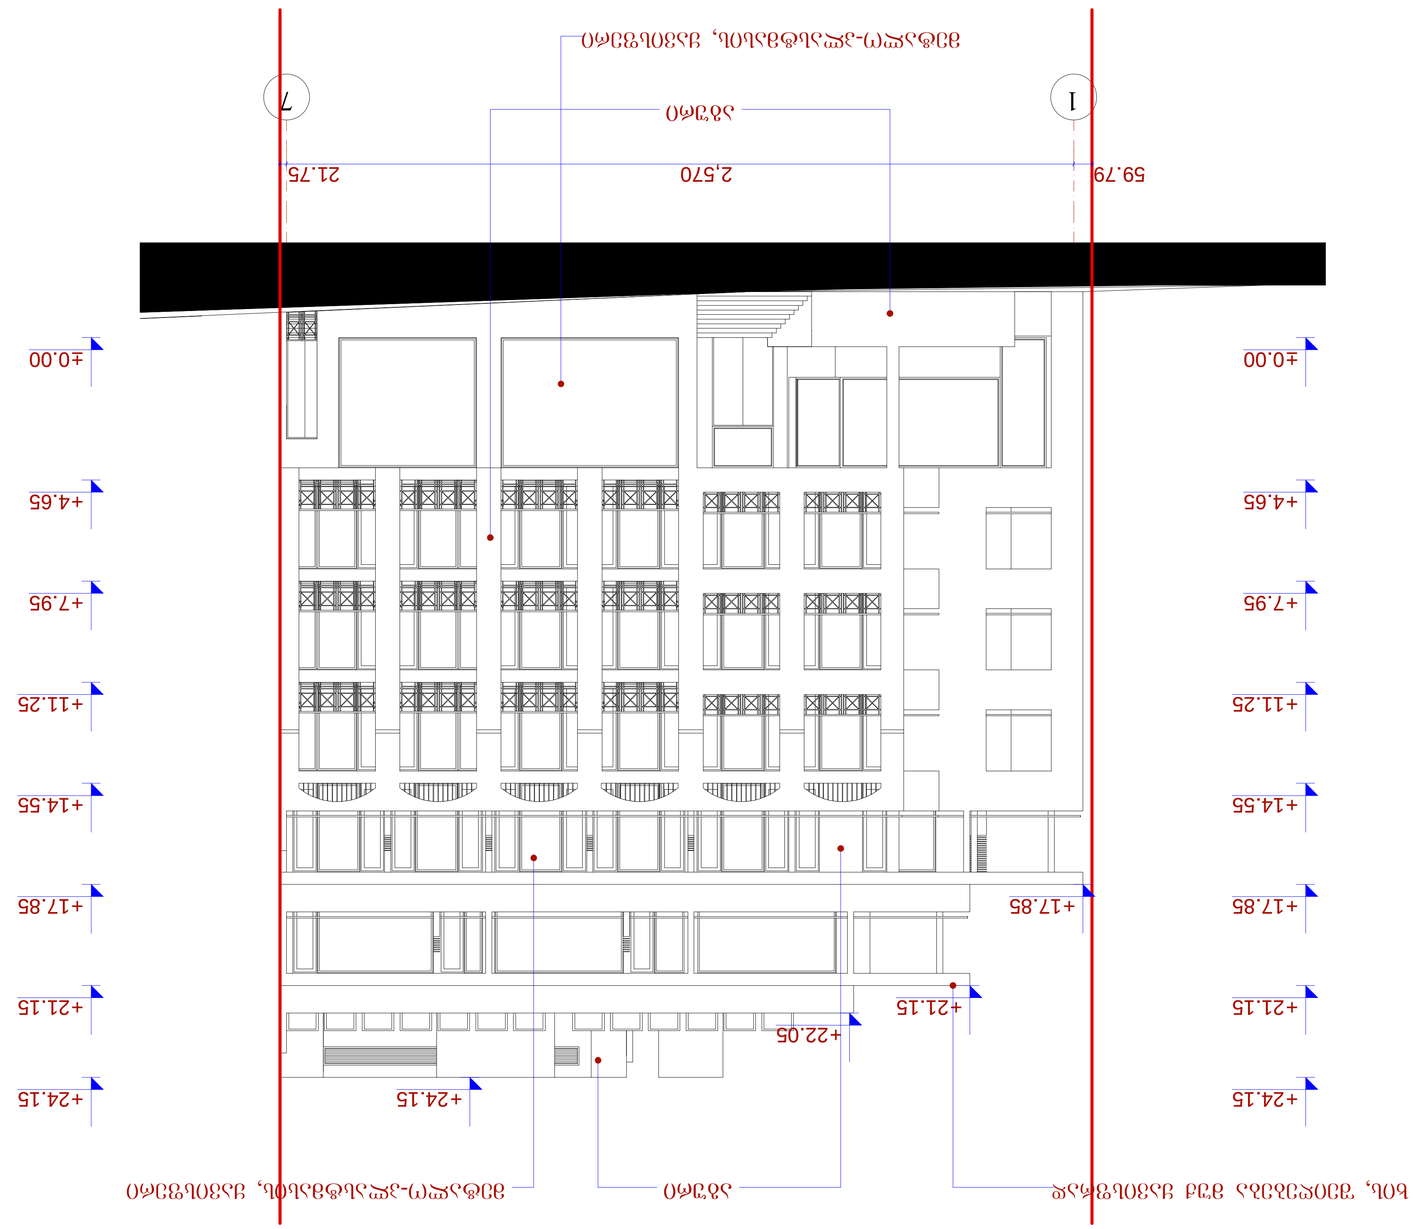

1 7

59.79 2,570 21.75

±0.00

+4.65

+7.95

+11.25

+14.55

+17.85

+21.15

+24.15

±0.00

+4.65

+7.95

+11.25

+14.55

+17.85

+21.15

+24.15 +24.15
+21.15
+17.85

+22.05

ხის, შეიღებება მუქ ყავისფრად აგური მეტალო-პლასტმასის, ყავისფერი

აგური

მეტალო-პლასტმასის, ყავისფერი

ფასადი 1 - 7 ღერძებში მ.: 1-100

ფასადი 1 - 7 ღერძებში

სასტუმრო ქურხულის ქ. #14-ში

(კორექტირებული)

მ.ჩხაიძე

მ.აბაიშვილი

მ.მექვაბიშვილი

მ 1:100 ფურც. ფურც.რ.

დაკვეთა #

დირექტორი

პრ.ავტორი

pr.
სტადია

პრ.მთ.არქიტ

შეასრულა

პრ.მთ. კონს.

შეამოწმა

ნ.სვანიძე

მ.ჩხაიძე

მ.ჩხაიძე

S.p.s. ,,amfioni"

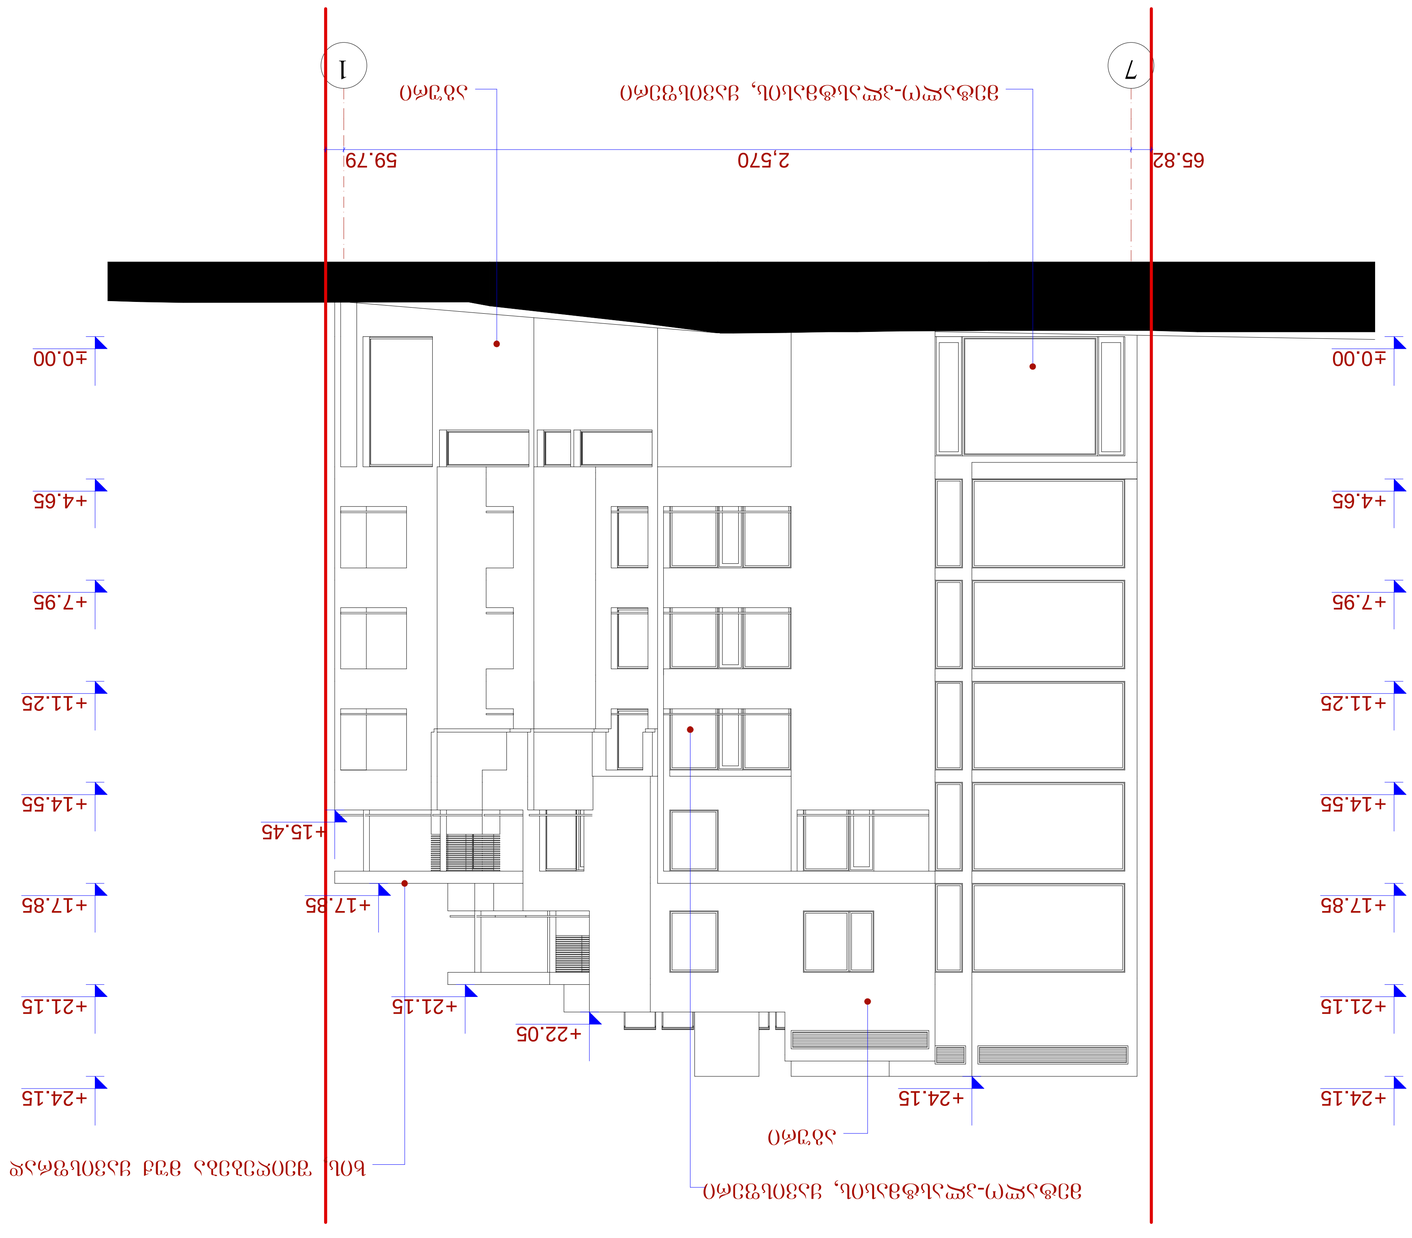

7 1

65.82 2,570 59.79

±0.00

+4.65

+7.95

+11.25

+14.55

+17.85

+21.15

+24.15

±0.00

+4.65

+7.95

+11.25

+14.55

+17.85

+21.15

+24.15 +24.15

+22.05

+21.15

+17.85

+15.45
ხის, შეიღებება მუქ ყავისფრად

აგური

მეტალო-პლასტმასის, ყავისფერი

მეტალო-პლასტმასის, ყავისფერი აგური

ფასადი 7 - 1 ღერძებში მ.: 1-100

ფასადი 7 - 1 ღერძებში

სასტუმრო ქურხულის ქ. #14-ში

(კორექტირებული)

მ.ჩხაიძე

მ.აბაიშვილი

მ.მექვაბიშვილი

მ 1:100 ფურც. ფურც.რ.

დაკვეთა #

დირექტორი

პრ.ავტორი

pr.
სტადია

პრ.მთ.არქიტ

შეასრულა

პრ.მთ. კონს.

შეამოწმა

ნ.სვანიძე

მ.ჩხაიძე

მ.ჩხაიძე

S.p.s. ,,amfioni"

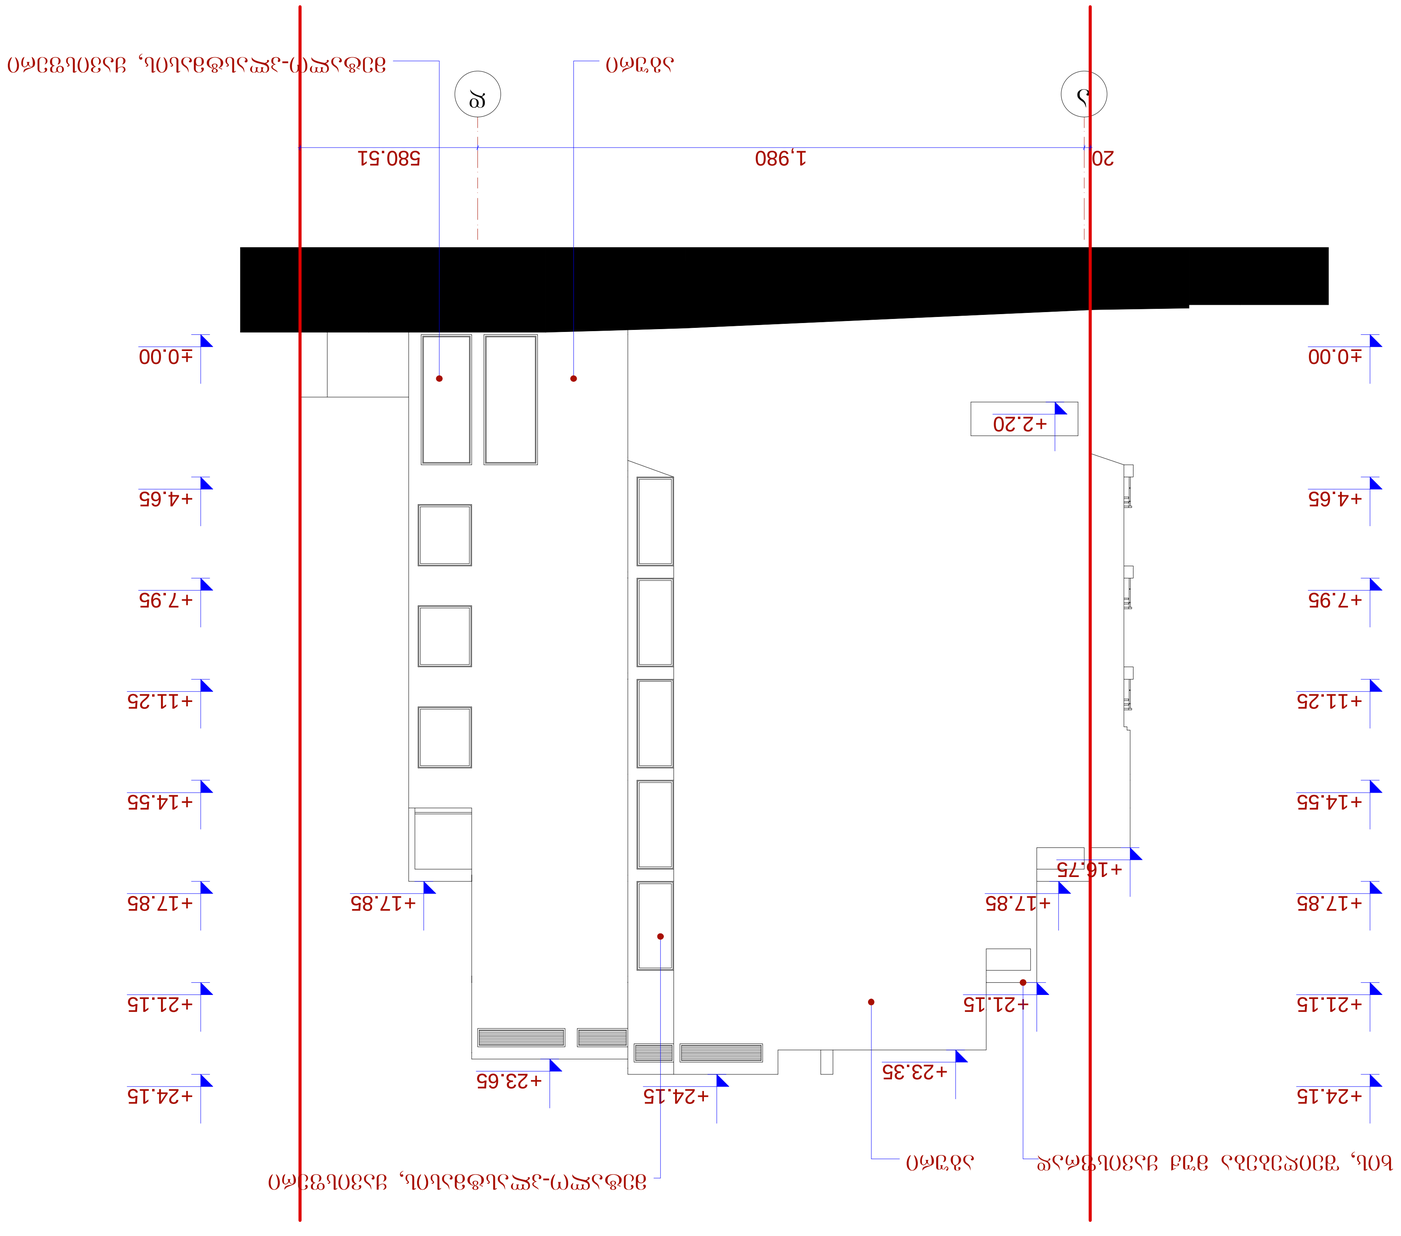

a d

20 1,980 580.51

±0.00

+4.65

+7.95

+11.25

+14.55

+17.85

+21.15

+24.15

±0.00

+4.65

+7.95

+11.25

+14.55

+17.85

+21.15

+24.15

+23.35
+21.15

+17.85
+16.75

+24.15

+23.65

+2.20

+17.85

აგური

მეტალო-პლასტმასის, ყავისფერი

აგური

ხის, შეიღებება მუქ ყავისფრად

მეტალო-პლასტმასის, ყავისფერი ფასადი ა - დ ღერძებში მ.: 1-100

ფასადი ა - დ ღერძებში

სასტუმრო ქურხულის ქ. #14-ში

(კორექტირებული)

მ.ჩხაიძე

მ.აბაიშვილი

მ.მექვაბიშვილი

მ 1:100 ფურც. ფურც.რ.

დაკვეთა #

დირექტორი

პრ.ავტორი

pr.
სტადია

პრ.მთ.არქიტ

შეასრულა

პრ.მთ. კონს.

შეამოწმა

ნ.სვანიძე

მ.ჩხაიძე

მ.ჩხაიძე

S.p.s. ,,amfioni"

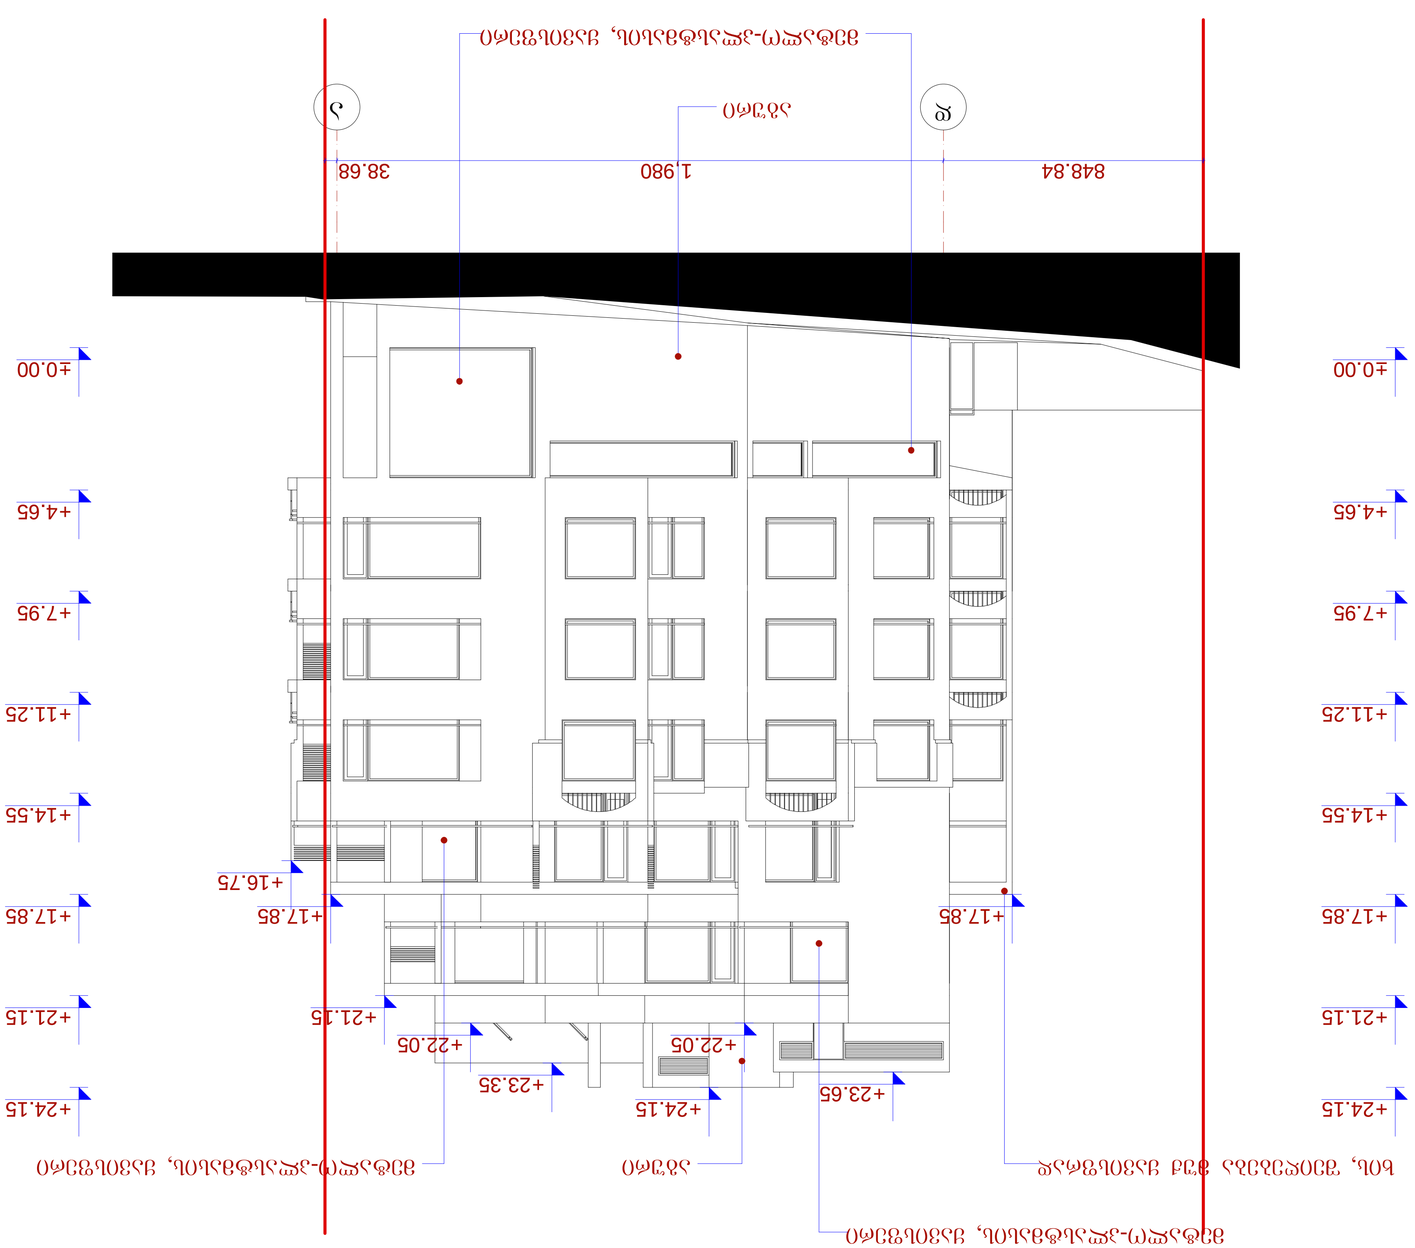

d a

848.84 1,980 38.68

±0.00

+4.65

+7.95

+11.25

+14.55

+17.85

+21.15

+24.15

±0.00

+4.65

+7.95

+11.25

+14.55

+17.85

+21.15

+24.15

+17.85

+23.65

+24.15

+23.35

+22.05

+21.15

+17.85

+16.75

+22.05

აგური

მეტალო-პლასტმასის, ყავისფერი

აგური

ხის, შეიღებება მუქ ყავისფრად მეტალო-პლასტმასის, ყავისფერი

მეტალო-პლასტმასის, ყავისფერი

ფასადი დ - ა ღერძებში მ.: 1-100

ფასადი დ - ა ღერძებში

სასტუმრო ქურხულის ქ. #14-ში

(კორექტირებული)

მ.ჩხაიძე

მ.აბაიშვილი

მ.მექვაბიშვილი

მ 1:100 ფურც. ფურც.რ.

დაკვეთა #

დირექტორი

პრ.ავტორი

pr.
სტადია

პრ.მთ.არქიტ

შეასრულა

პრ.მთ. კონს.

შეამოწმა

ნ.სვანიძე

მ.ჩხაიძე

მ.ჩხაიძე

S.p.s. ,,amfioni"