

ფორმატი PAPER SIZE		პროექტის № PROJECT #
A - 1		

პირობითი ნიშნები

საპროექტო ტერიტორიის საზღვარი

ტექნიკური მახვილებლები

შენიშვნა:


საპროექტო ნული შეესაბამება აბსოლუტურ ნიშნულს ±0.00=455.5

დამკვეთი CLIENT	შ.პ.ს. "ჯეო ინვესტი"
პროექტი PROJECT	მრავალფუნქციური კომპლექსი
მისამართი ADDRESS	ქ. თბილისი, ოსია მანდელშტამის ქ. №2ბ

თანამდებობა	გვარი	ხელმოწერა
არ. ავტორი	ა.მიქაშავა	
დაამოწმა	ა.მიქაშავა	

არქიტექტურული პროექტი

მასშტაბი SCALE	თარიღი DATE OF ISSUE
1:250	ნახაზი DRVG.
	ფასადი ღერძებში 1-8
სტადია STAGE	ფურც. PAGES / სულ ALL
არქ. პროექტი	

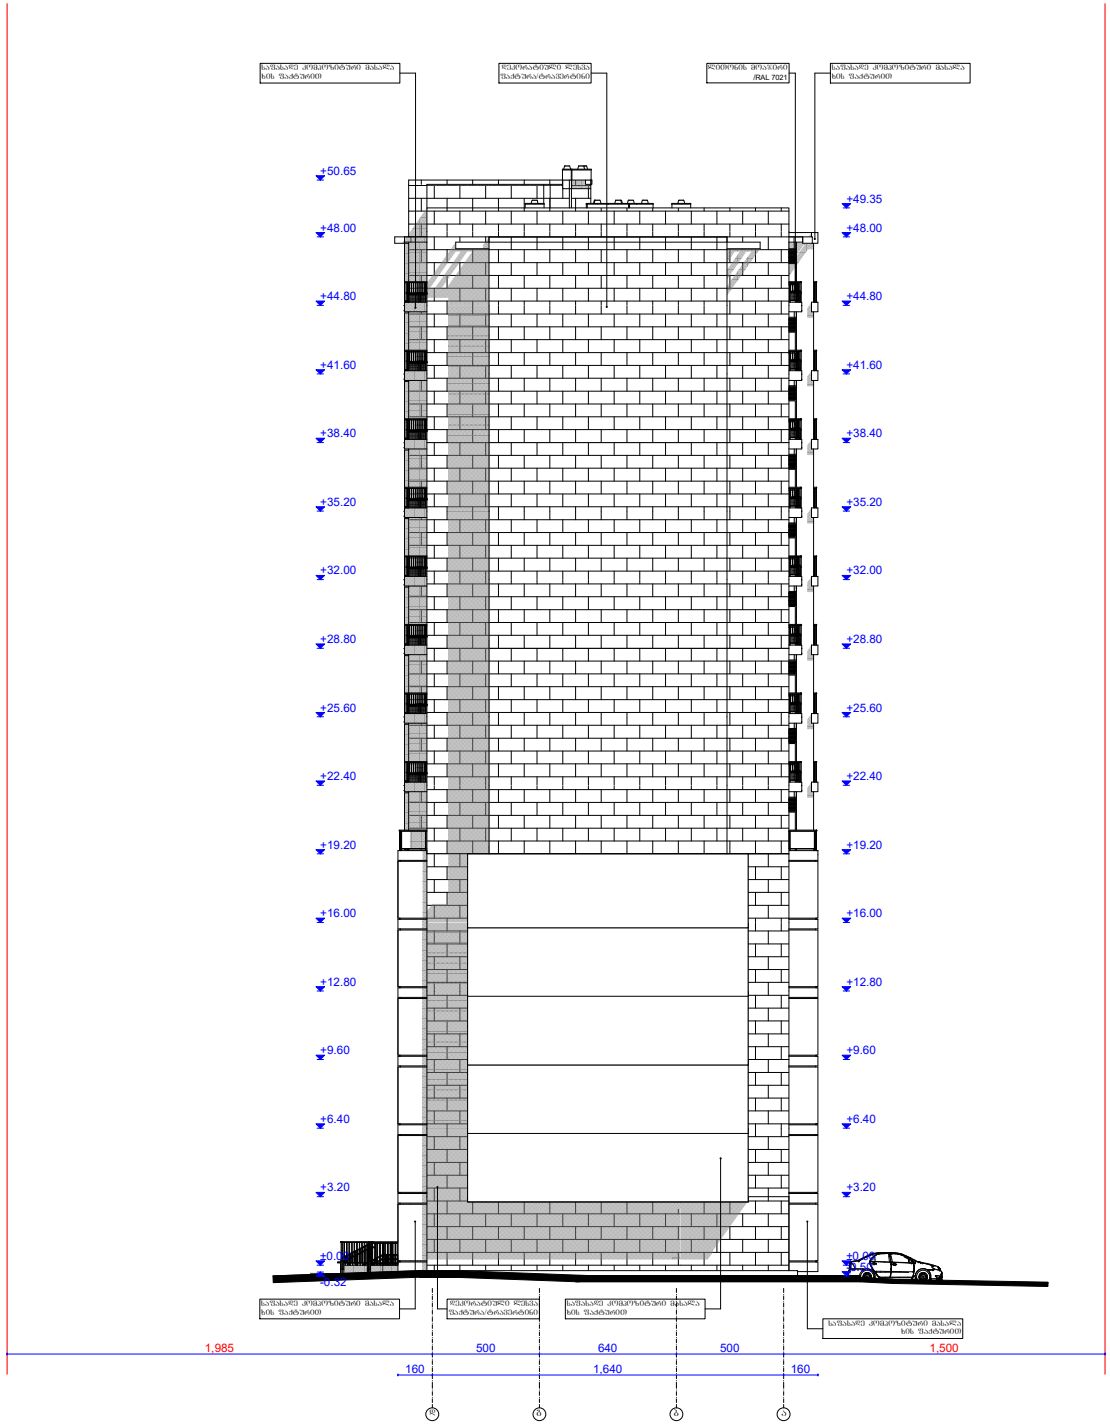

ფორმატი PAPER SIZE		პროექტის № PROJECT #
A - 1		

პირობითი ნიშნები

საპროექტო ტერიტორიის საზღვარი

ღერძის ხაზი

ჭრილის ხაზი

ტექნიკური მანკვეთილები

შენიშვნა:


საპროექტო ნული შეესაბამება აბსოლუტურ ნიშნულს **±0.00=455.5**

დამკვეთი CLIENT	შ.პ.ს. "ჯიმი ინვესტი"
პროექტი PROJECT	მრავალფუნქციური შენობა
მისამართი ADDRESS	ქ. თბილისი, ოსია მანდილაშვილის ქ. №2გ

ცვლილება	გვარი	ხელმოწერა
არ. ავტორი	ა.მიქაძე	
დაამოწმა	ა.მიქაძე	

არქიტექტურული პროექტი

მასშტაბი SCALE	თარიღი DATE OF ISSUE
1:250	ნახაზი DRVG.
	ფასადი ღერძებში დ-ა
სტადია STAGE	ფურც. PAGES / სულ ALL
არქ. პროექტი	

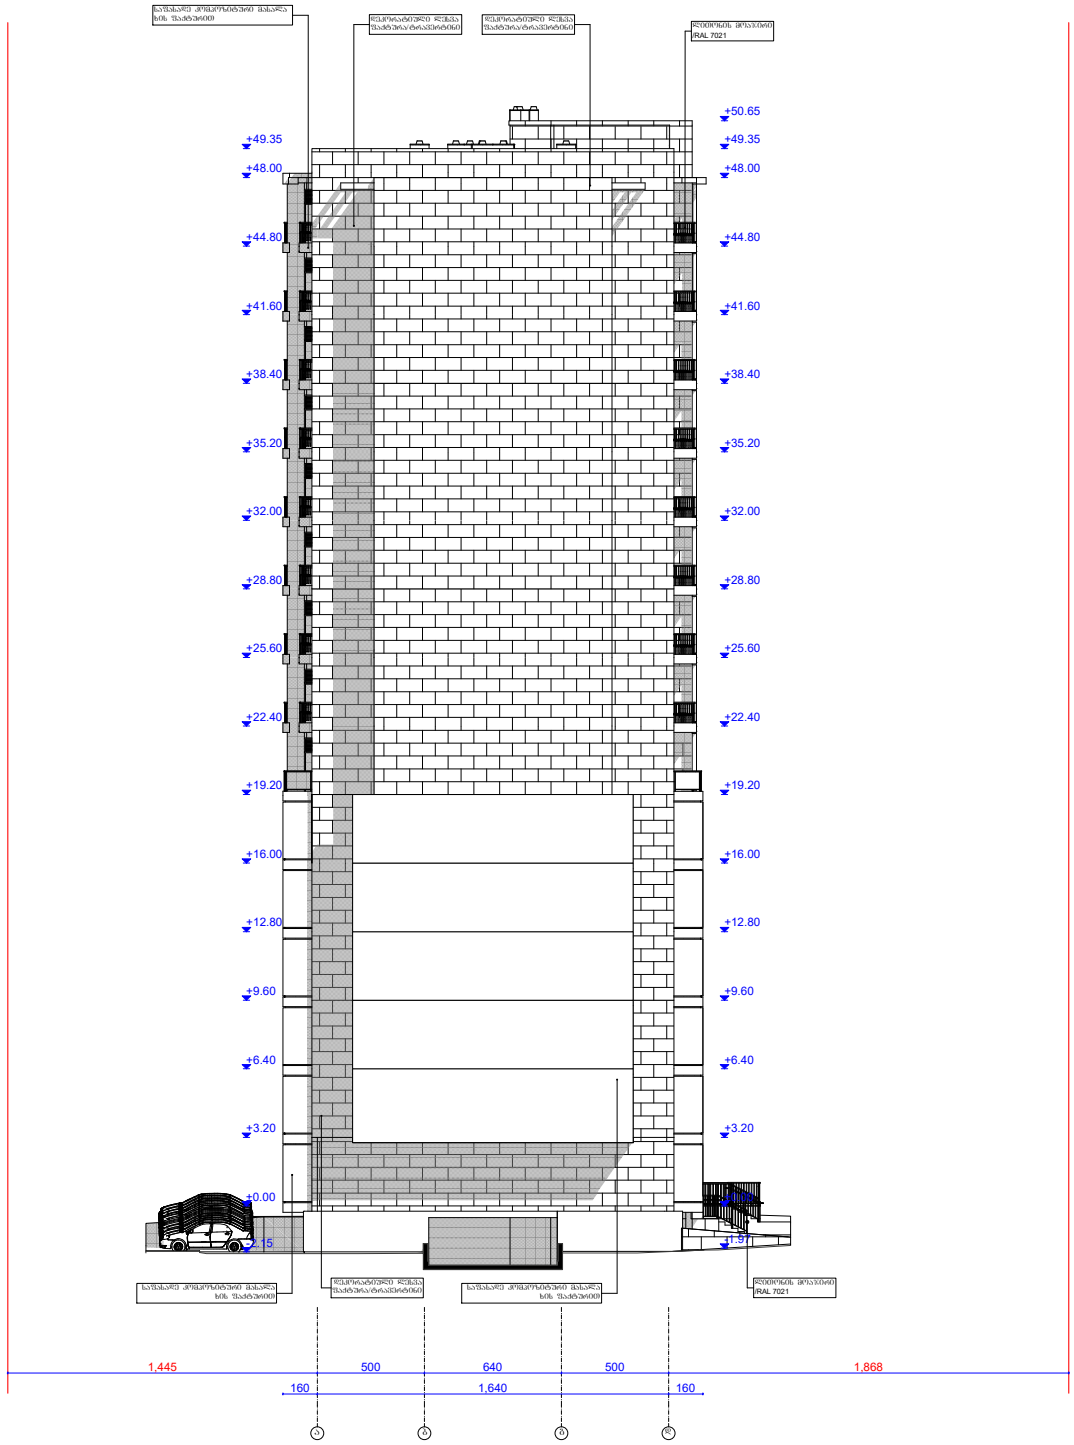

ფორმატი PAPER SIZE		პროექტის № PROJECT #
A - 1		

პირობითი ნიშნები

საპროექტო ტერიტორიის საზღვარი

ღობის ხაზი

ბრიდის ხაზი

ტექნიკური მანიშნებლები

შენიშვნა:

საპროექტო ნულის შეესაბამება აბსოლუტურ ნიშნულს **±0.00=455.5**


დამკვეთი CLIENT	შ.პ.ს. "ჯეოი ინვესტი"
პროექტი PROJECT	მრავალფუნქციური შენობა
მისამართი ADDRESS	ქ. თბილისი, ოსია მანდილაშვილის ქ. №2გ

თანამდებობა	გვარი	ხელმოწერა
არ. ავტორი	ა.მიქაძე	
დაამოწმა	ა.მიქაძე	

არქიტექტურული პროექტი

მაშტაბი SCALE	თარიღი DATE OF ISSUE
1:250	ნახაზი DRVG.
	ფასადი ღერძებში ა-დ

სტადია STAGE		ფურც. PAGES		სულ ALL	
არქ. პროექტი					

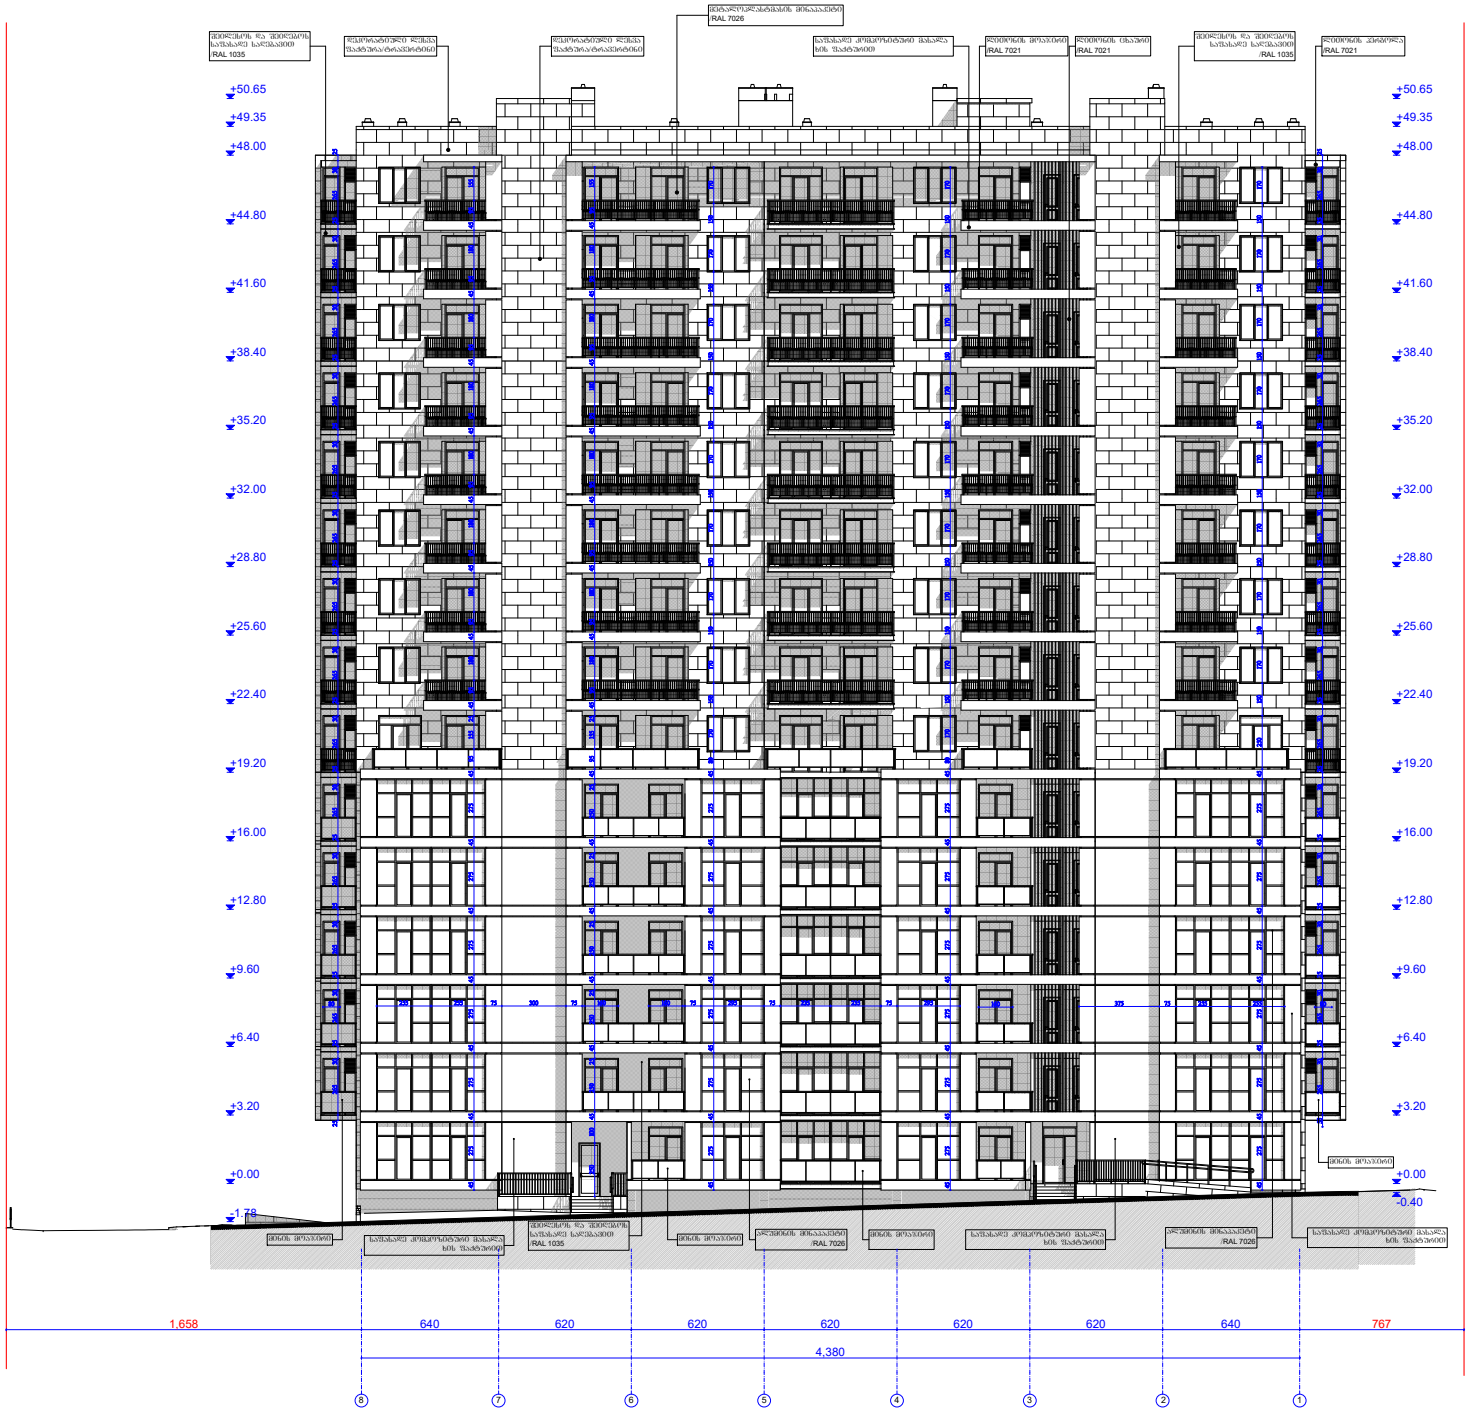

ფორმატი PAPER SIZE		პროექტის № PROJECT #
A - 1		

პირობითი ნიშნები

საპროექტო ტერიტორიის საზღვარი

ტექნიკური მაჩვენებლები

შენიშვნა:

საპროექტო ნული შეესაბამება აბსოლუტურ ნიშნულს ±0.00=455.5

დამკვეთი CLIENT	შ.პ.ს. "ჯეით ინვესტი"
პროექტი PROJECT	მრავალფუნქციური კომპლექსი
მისამართი ADDRESS	ქ. თბილისი, ოსია მანდელშტამის ქ. №28

თანამდებობა	გვარი	ხელმოწერა
არ. ავტორი	ა.მიქაშავა	
დაამოწმა	ა.მიქაშავა	


შ.პ.ს. "ტიბინი ჯგუფი"

არქიტექტურული პროექტი


მაშტაბი SCALE	თარიღი DATE OF ISSUE
1:250	ნახაზი DRVG.
	ფასადი ღერძებში 8-1

სტადია STAGE	ფურც. PAGES	სულ ALL	
არქ. პროექტი			


ბ-1 (48ც)

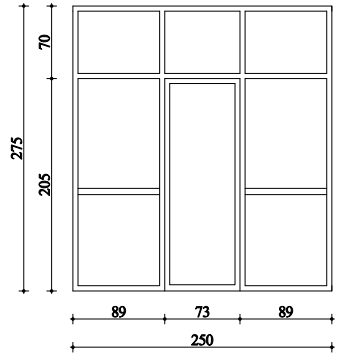


ბ-2 (12ც)

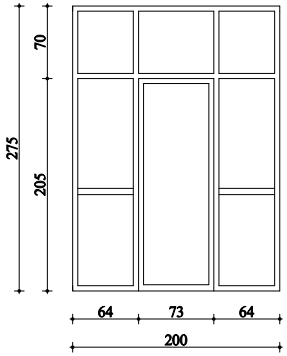


ბ-3 (12ც)

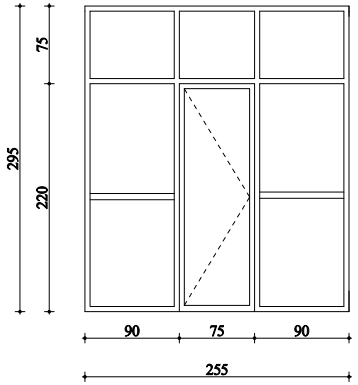


ბ-4 (23ც)

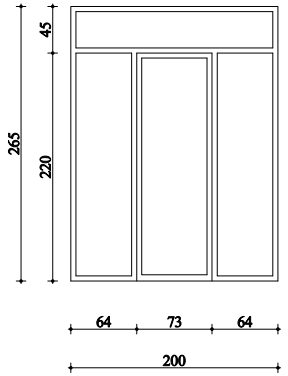


ბ-5 (24ც)

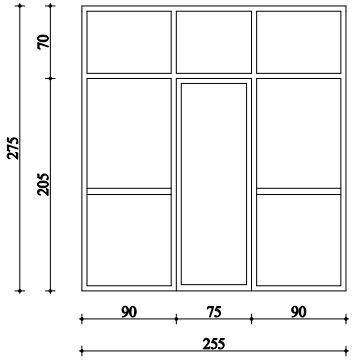


ბ-6 (12ც)

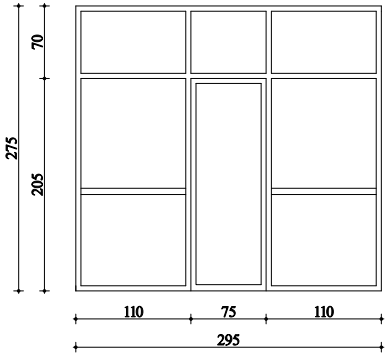


ბ-7 (12ც)

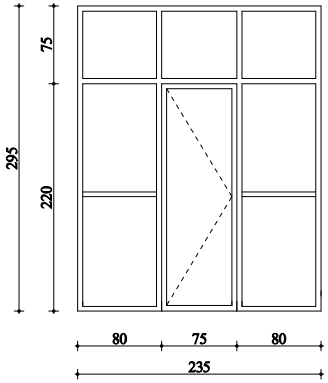


ბ-8 (144ც)

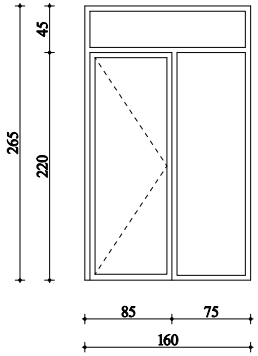


ბ-2 (157ც)

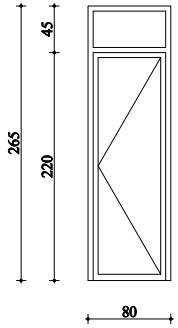

ბ-1 (1ც)

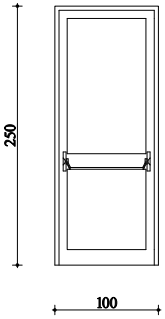

შ-1 (88ც)

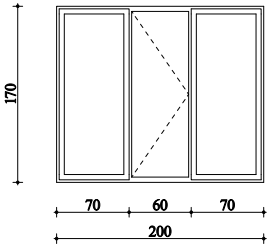

შრიფტის PAPER SIZE A-1		პროექტის № PROJECT #

პირობითი ნიშნები

ტექნიკური მახვილსიტყვები


შენიშვნა:

დამკვეთი CLIENT	შ.პ.ს. "ჯიით ინვესტი"
პროექტი PROJECT	მრავალფუნქციური შენობა
მისამართი ADDRESS	ქ. თბილისი, ოსია მანდელშტამის ქ. №2ბ


თანამდებობა	გვარი	ხელმოწერა
არ. ავტორი	ა.მიქაშავაძე	
დაამოწმა	ა.მიქაშავაძე	

არქიტექტურული პროექტი


მასშტაბი SCALE	თარიღი DATE OF ISSUE
	ნახაზი DRVG.
სტადია STAGE	ფურც. PAGES / სულ ALL
არქ. პროექტი	

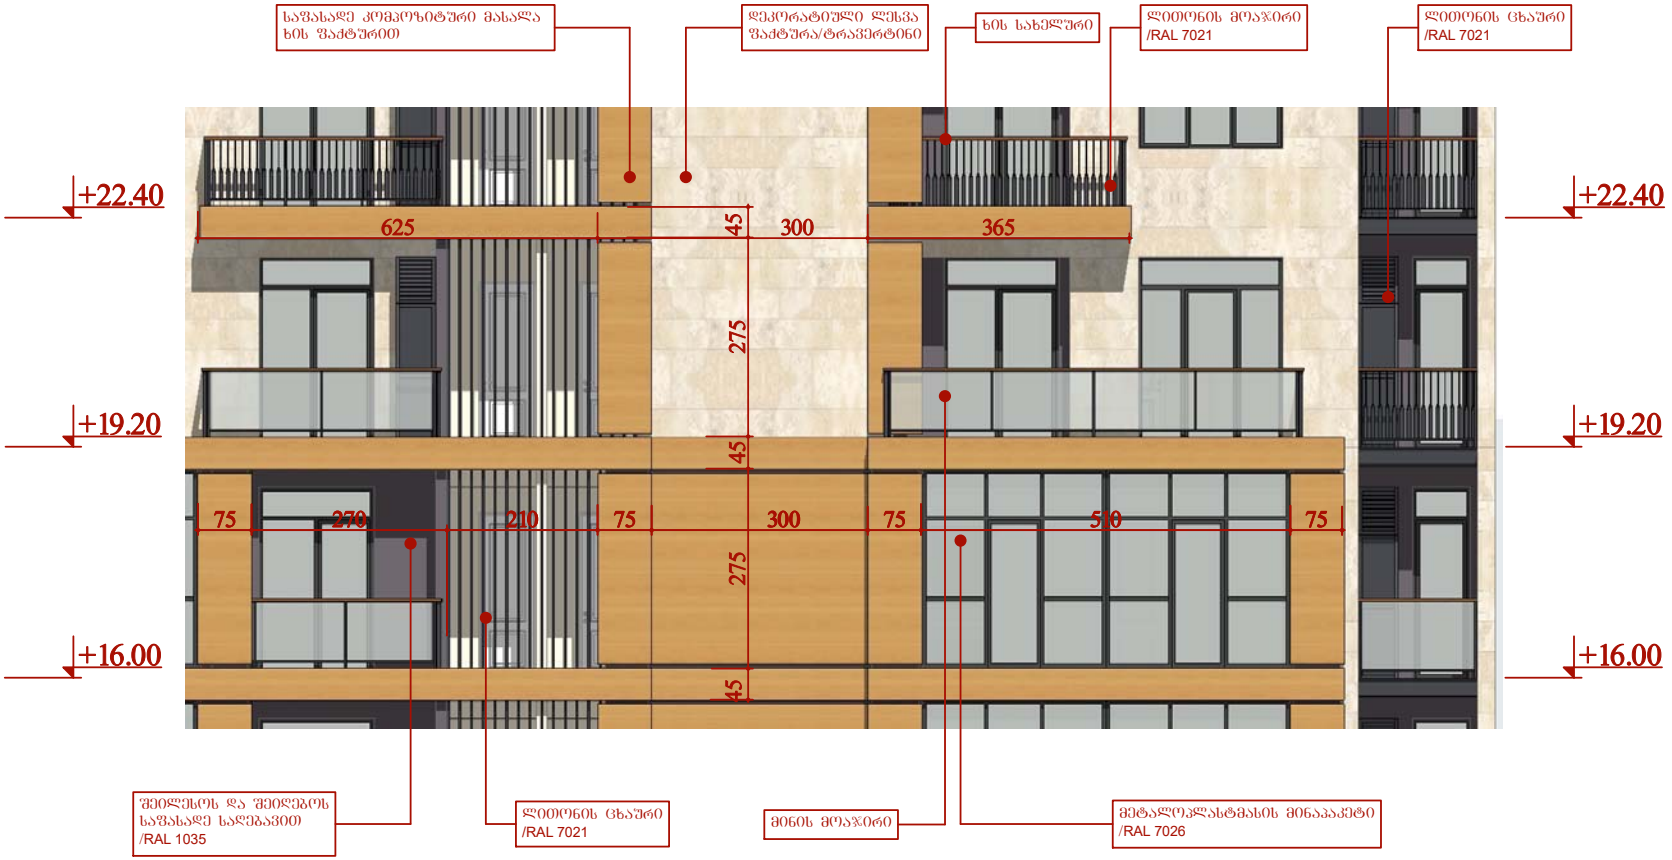


მინის მოაჯირის ფრაგმენტი

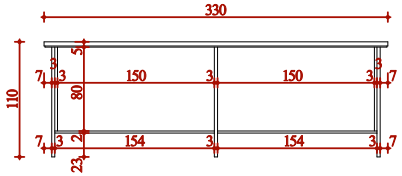


ლითონის ცხაურის ფრაგმენტი

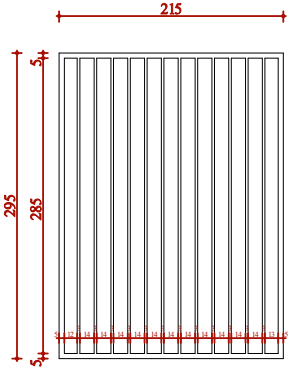

ლითონის ცხაურის ფრაგმენტი

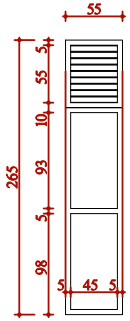


ლითონი მოაჯირის ფრაგმენტი

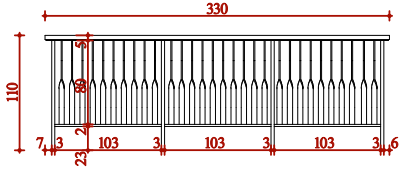

დეკორატიული ლესვა ფაქტურა/ტრავერტინი (ნიმუში)



ფაქტურული ლესვი (ნიმუში)

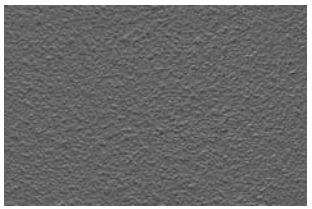

საფასადე კომპოზიტური მასალა ხის ფაქტურით (ნიმუში)



ბალახის ქვაფენილი (ნიმუში)



პირობითი ნიშნები

ტექნიკური მაჩვენებლები

შენიშვნა:

დამკვეთი CLIENT	შ.პ.ს. "ჯიპი ინვესტი"
პროექტი PROJECT	მრავალფუნქციური შენობა
მისამართი ADDRESS	ქ. თბილისი, ოსია მანდელშტამის ქ. №28

თანამდებობა	გვარი	ხელმოწერა
არ. ავტორი	ა.მიქაშავაძე	
დაამოწმა	ა.მიქაშავაძე	

არქიტექტურული პროექტი

მასშტაბი SCALE	თარიღი DATE OF ISSUE
	ნახაზი DRVG.
სტადია STAGE	ფურც. PAGES / სულ ALL
არქ. პროექტი	

პროექტის № PROJECT #

ფორმატი PAPER SIZE A-1